

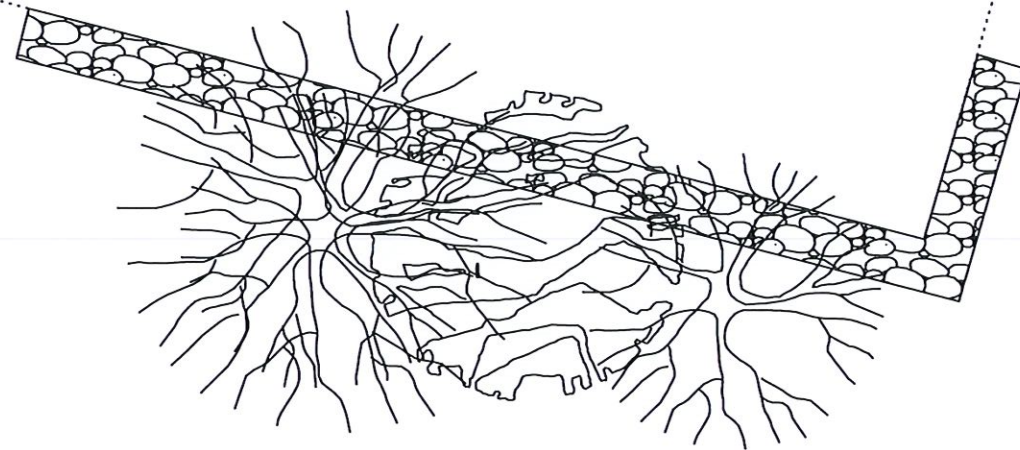
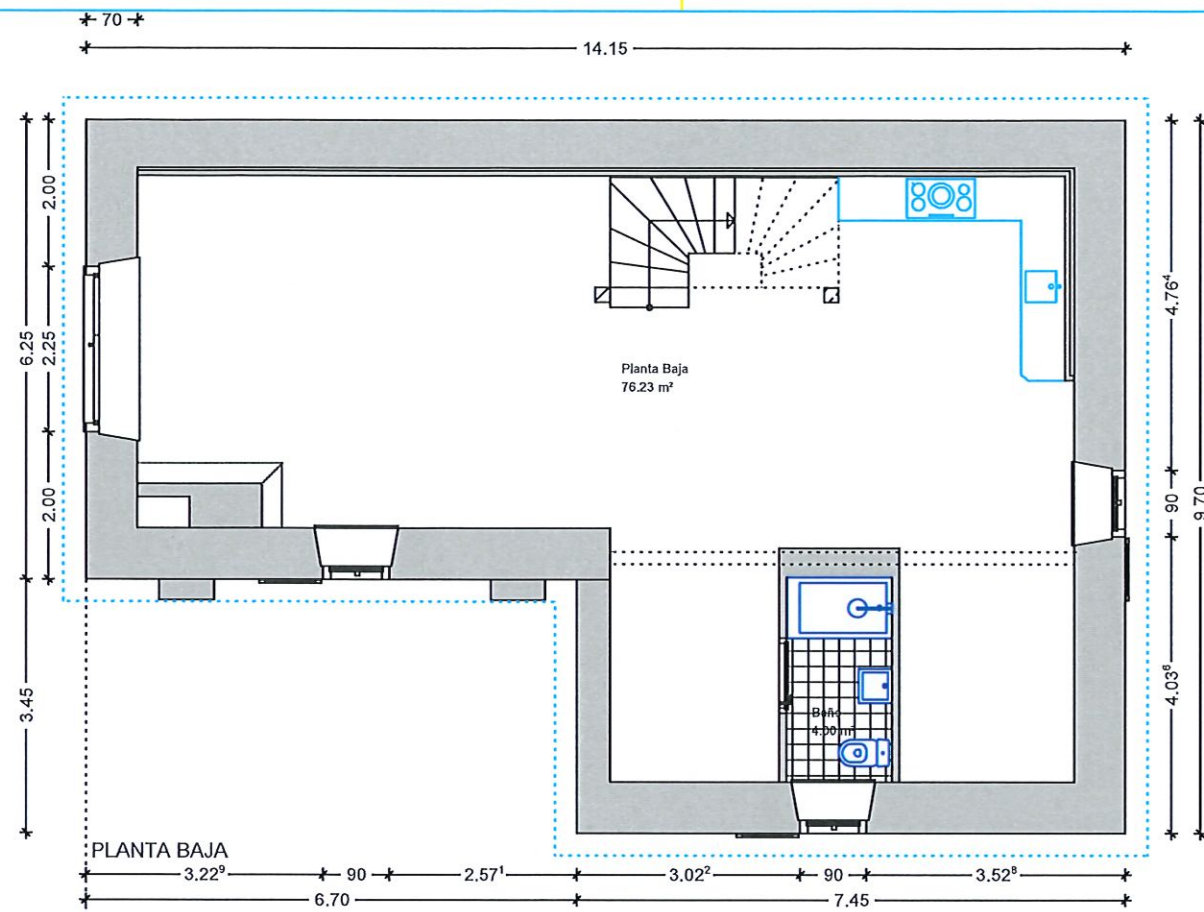


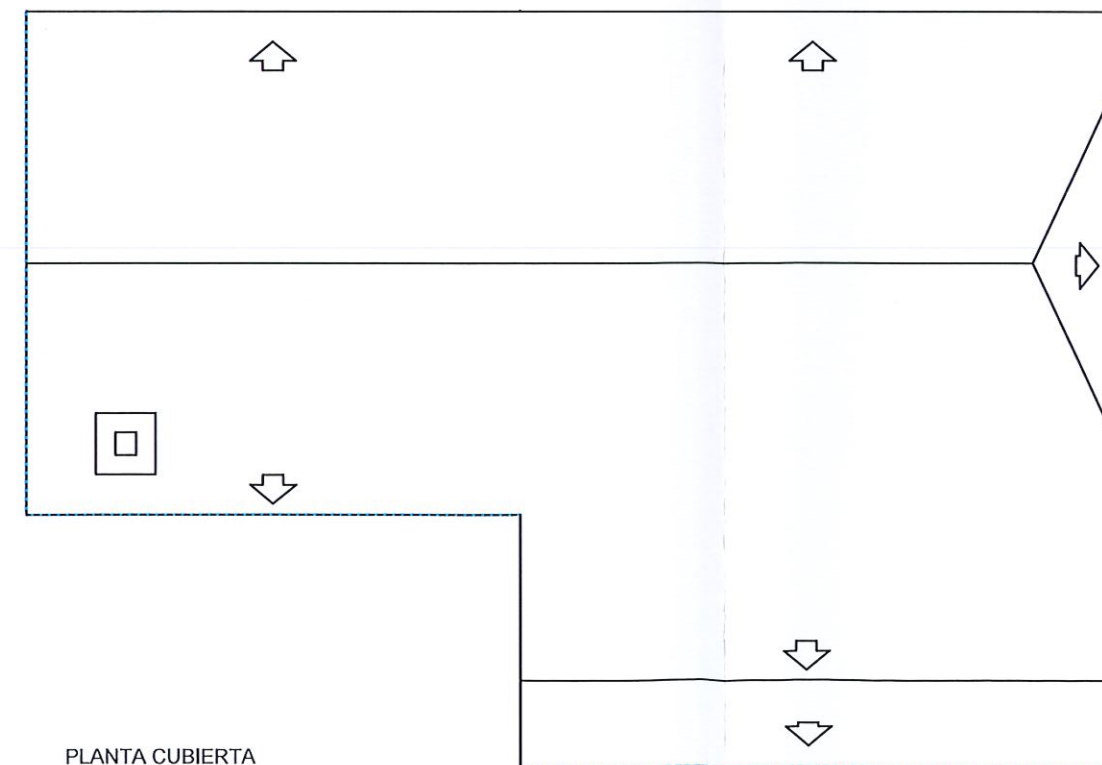

Planta Baja Sup. Util		
Baño	4.00 m²	80.23 m²
Planta Baja	76.23 m²	
Planta Primera Sup. Util		
Planta Primera	78.50 m²	78.50 m²
Superficie Construida		
Ocupacion Planta	114.14 m²	114.14 m²

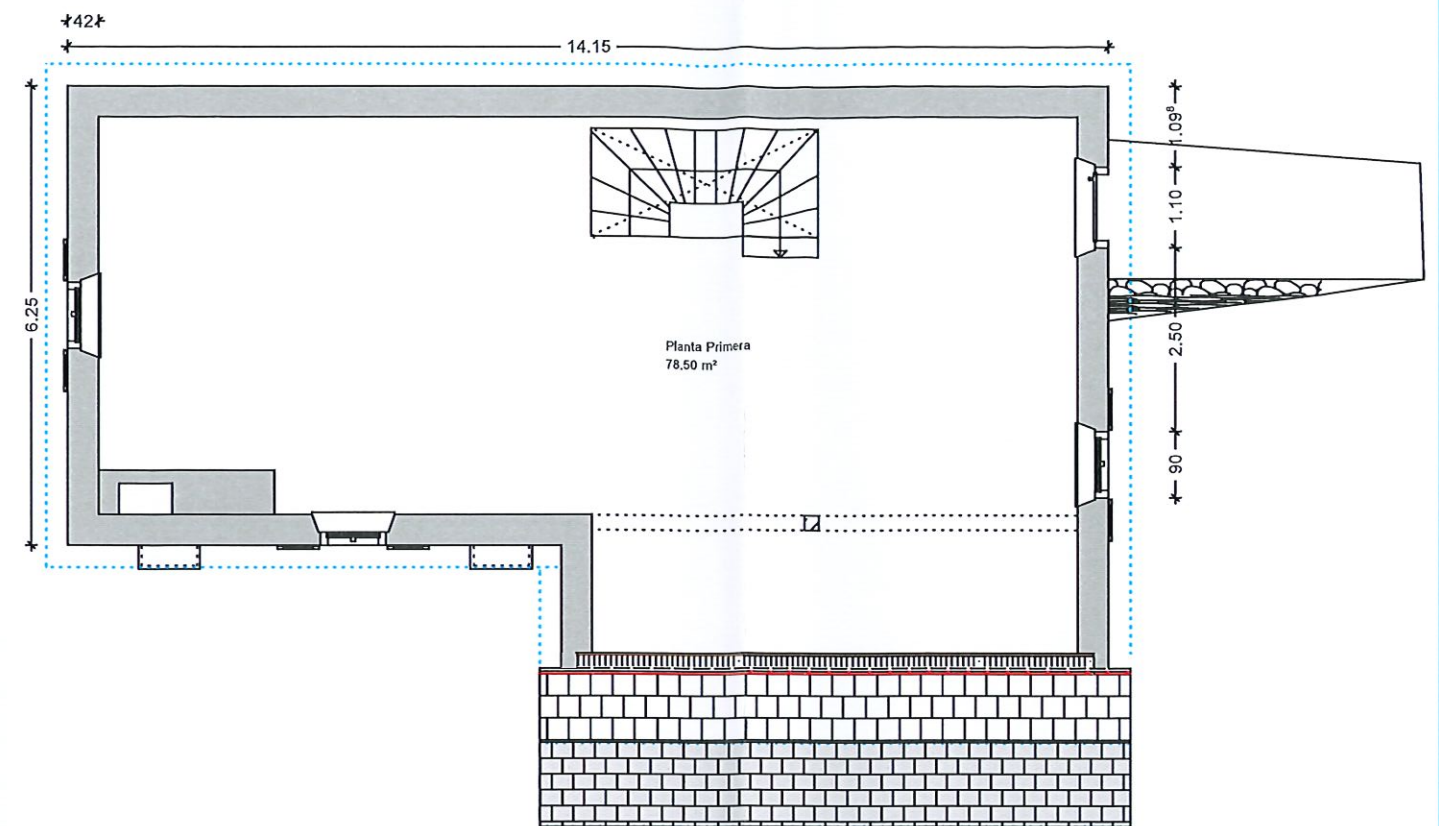

BORDA DETH PERE

PLAN ESPECIAL DE ACTUACION EN SUELO NO URBANIZABLE PARA
LA RECONSTRUCCION DE LA BORDA DETH PERE

CLIENTE
PAU VILÓ VILANOVA

SITUACION
BAQUEIRA - PRAT DERA BORDA
POLIGONO 10 PARCELAS, 594 Y 595 partidas de Cuylas

CORDENADAS
330880.00
4730097.00

ARQUITECTO
[Signature]

PLANO
PLANO PLANTAS Y MEDICIONES

Creado 19/11/2019
Escala: 1/100

04

Vicente orbe murua plaza del cedro 5, bajo izq. 20016 san sebastian tf: 943404674 orbehns@arquired.es