



SECCIÓN TIPO TRANSVERSAL
ESCALA 1:150

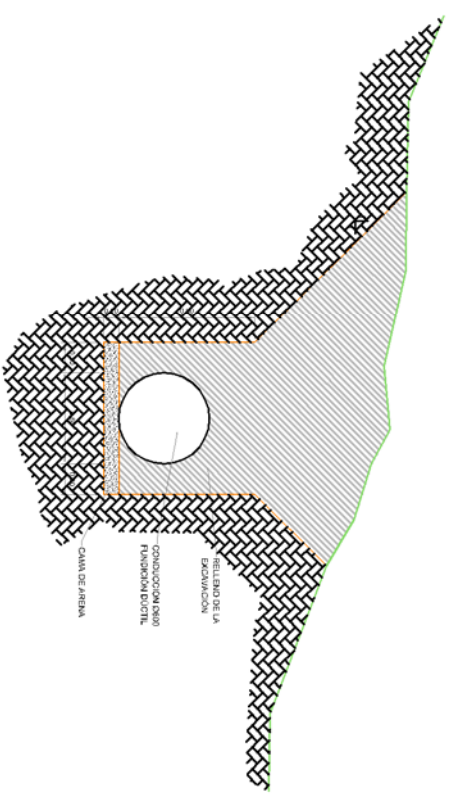

ZANJA TIPO CONDUCCIÓN
ESCALA 1:50

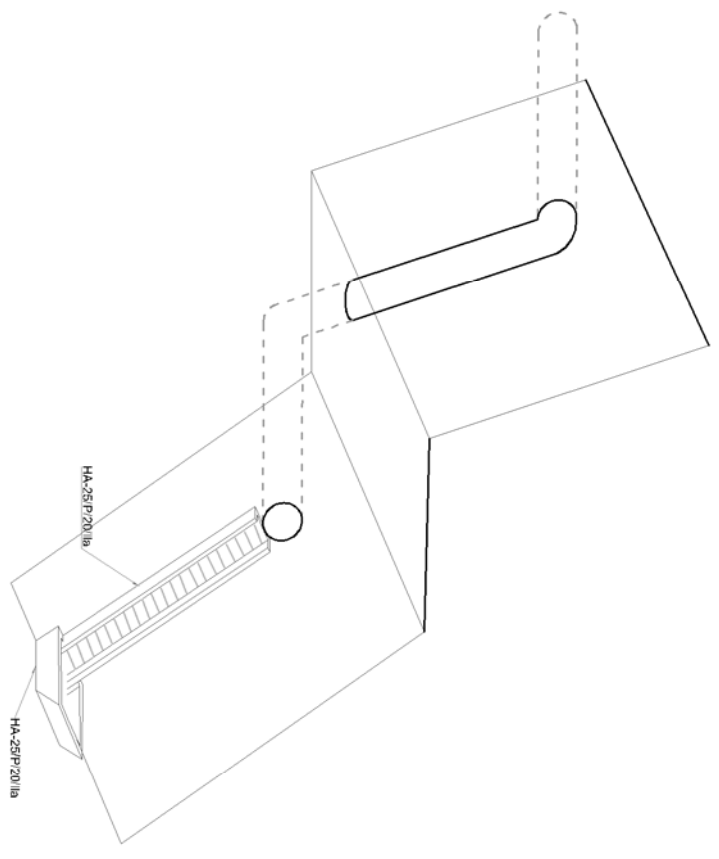

OBRA DE ENTRADA CROQUIS

ASISTENCIA TÉCNICA:	INGENIERO AUTOR DEL PROYECTO:	Nº PLANO:
		3.3
PROMOTOR:	Nº HOJA:	
SPEESA INGENIERIA, S.A.	1 de 1	
ESCALA:	FECHA:	
1:150	DICIEMBRE-2017	
1:50	VERSION:	
0 1.5 3m	21_11-v1	
0 0.5 1m		
PROYECTO:	CAPTACIÓN DETALLES	
ANTEPROYECTO DE Balsa en la Margen Derecha de la Confluencia del Cabanes con el Noguera (Naut Aran, Lleida)		
DESIGNACIÓN:		