





SECCIÓN TIPO TRANSVERSAL
ESCALA 1:300

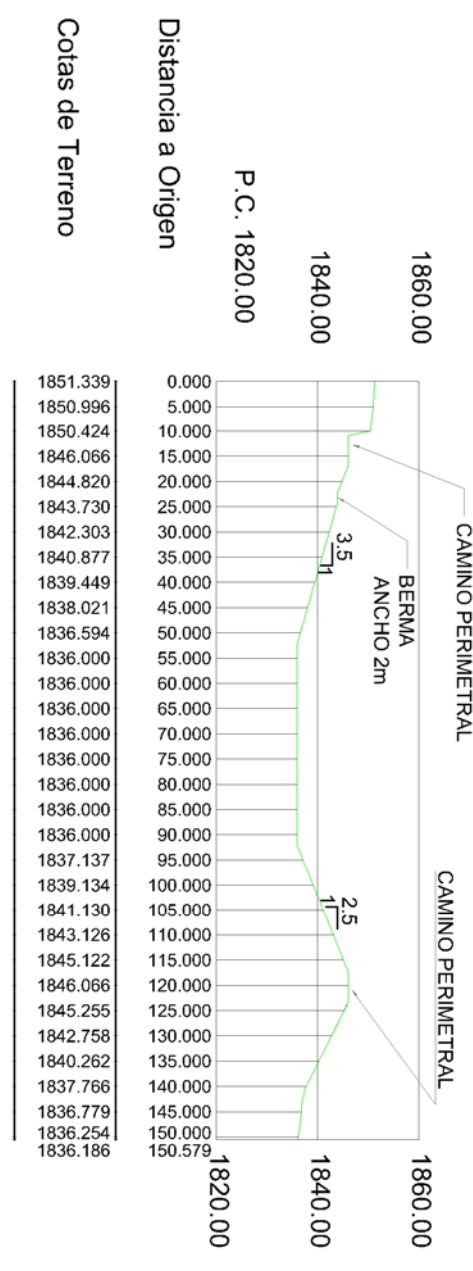

CORTE AA'
ESCALA 1:1.500

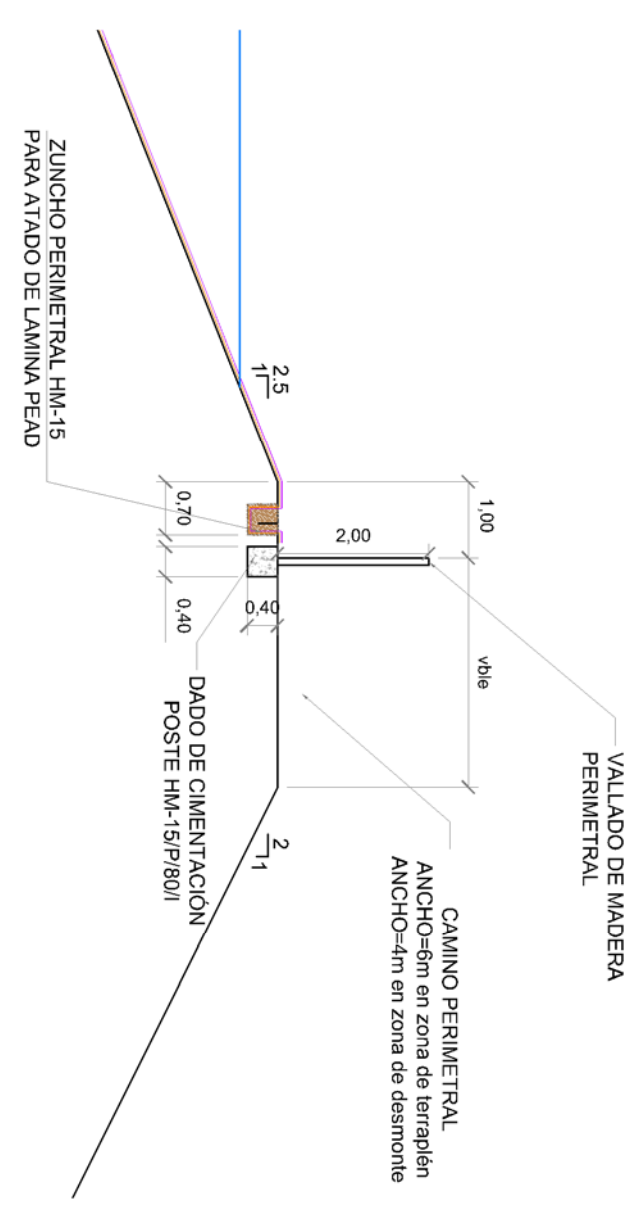

DETALLE A
SECCIÓN TIPO TRANSVERSAL
ESCALA 1:100

ASISTENCIA TÉCNICA:	INGENIERO AUTOR DEL PROYECTO:	Nº PLANO:
		4.2
PRONOTOR:	Nº HOJA:	1 de 1
SPESA INGENIERIA, S.A.	D. Guillem Colom Camps	
ESCALA:	FECHA:	
1: 300	DICIEMBRE-2017	
ORIGINAL en DIN A3	VERSION:	21_11-v1
PROYECTO:	DESIGNACIÓN:	
ANTEPROYECTO DE Balsa EN LA MARGEN DERECHA DE LA CONFLUENCIA DEL CABANES CON EL NOGUERA (NAUT ARAN, LLEIDA)	BALSA SECCIONES TIPO	

