


- LLEENDA**
- ▭ LIMITS MUNICIPALS
  - ▭ ALTERNATIVA 1
  - ▭ ALTERNATIVA 2
  - ▭ APARCAMENT
  - ▭ ITINERARIS
  - ▭ PISTES
- ALÇADA**
- < 1.500m
  - 1.500m - 2.000m
  - > 2.000m

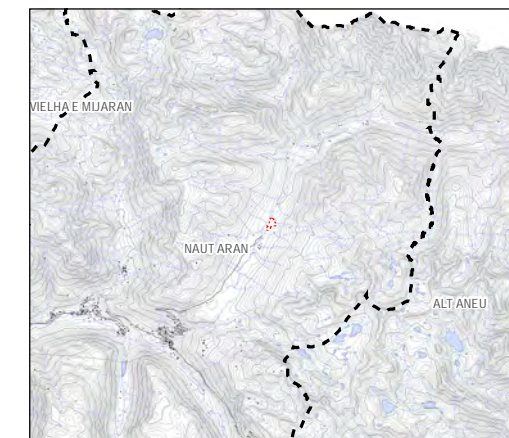

ESTUDI D'IMPACTE AMBIENTAL  
 BASSA D'EMMAGATZEMATGE D'AIGUA PER A LA PRODUCCIÓ DE NEU  
 A LA ZONA DE BERET (NAUT ARAN)

**BAQUEIRA/BERET**

IGNI GRAU Roca | Enginyer Agrònom

OCTUBRE 2018



0 150 300 450 600 750 m  
 1:25.000 (originals A3)

**2.3.1.**

ESTUDI DEL MEDI  
 CARACTERÍSTIQUES TOPOGRÀFIQUES  
 ALÇADA

Projecte

Promotor


Autors

Data


Escalles

Nº Plànol

Plànol

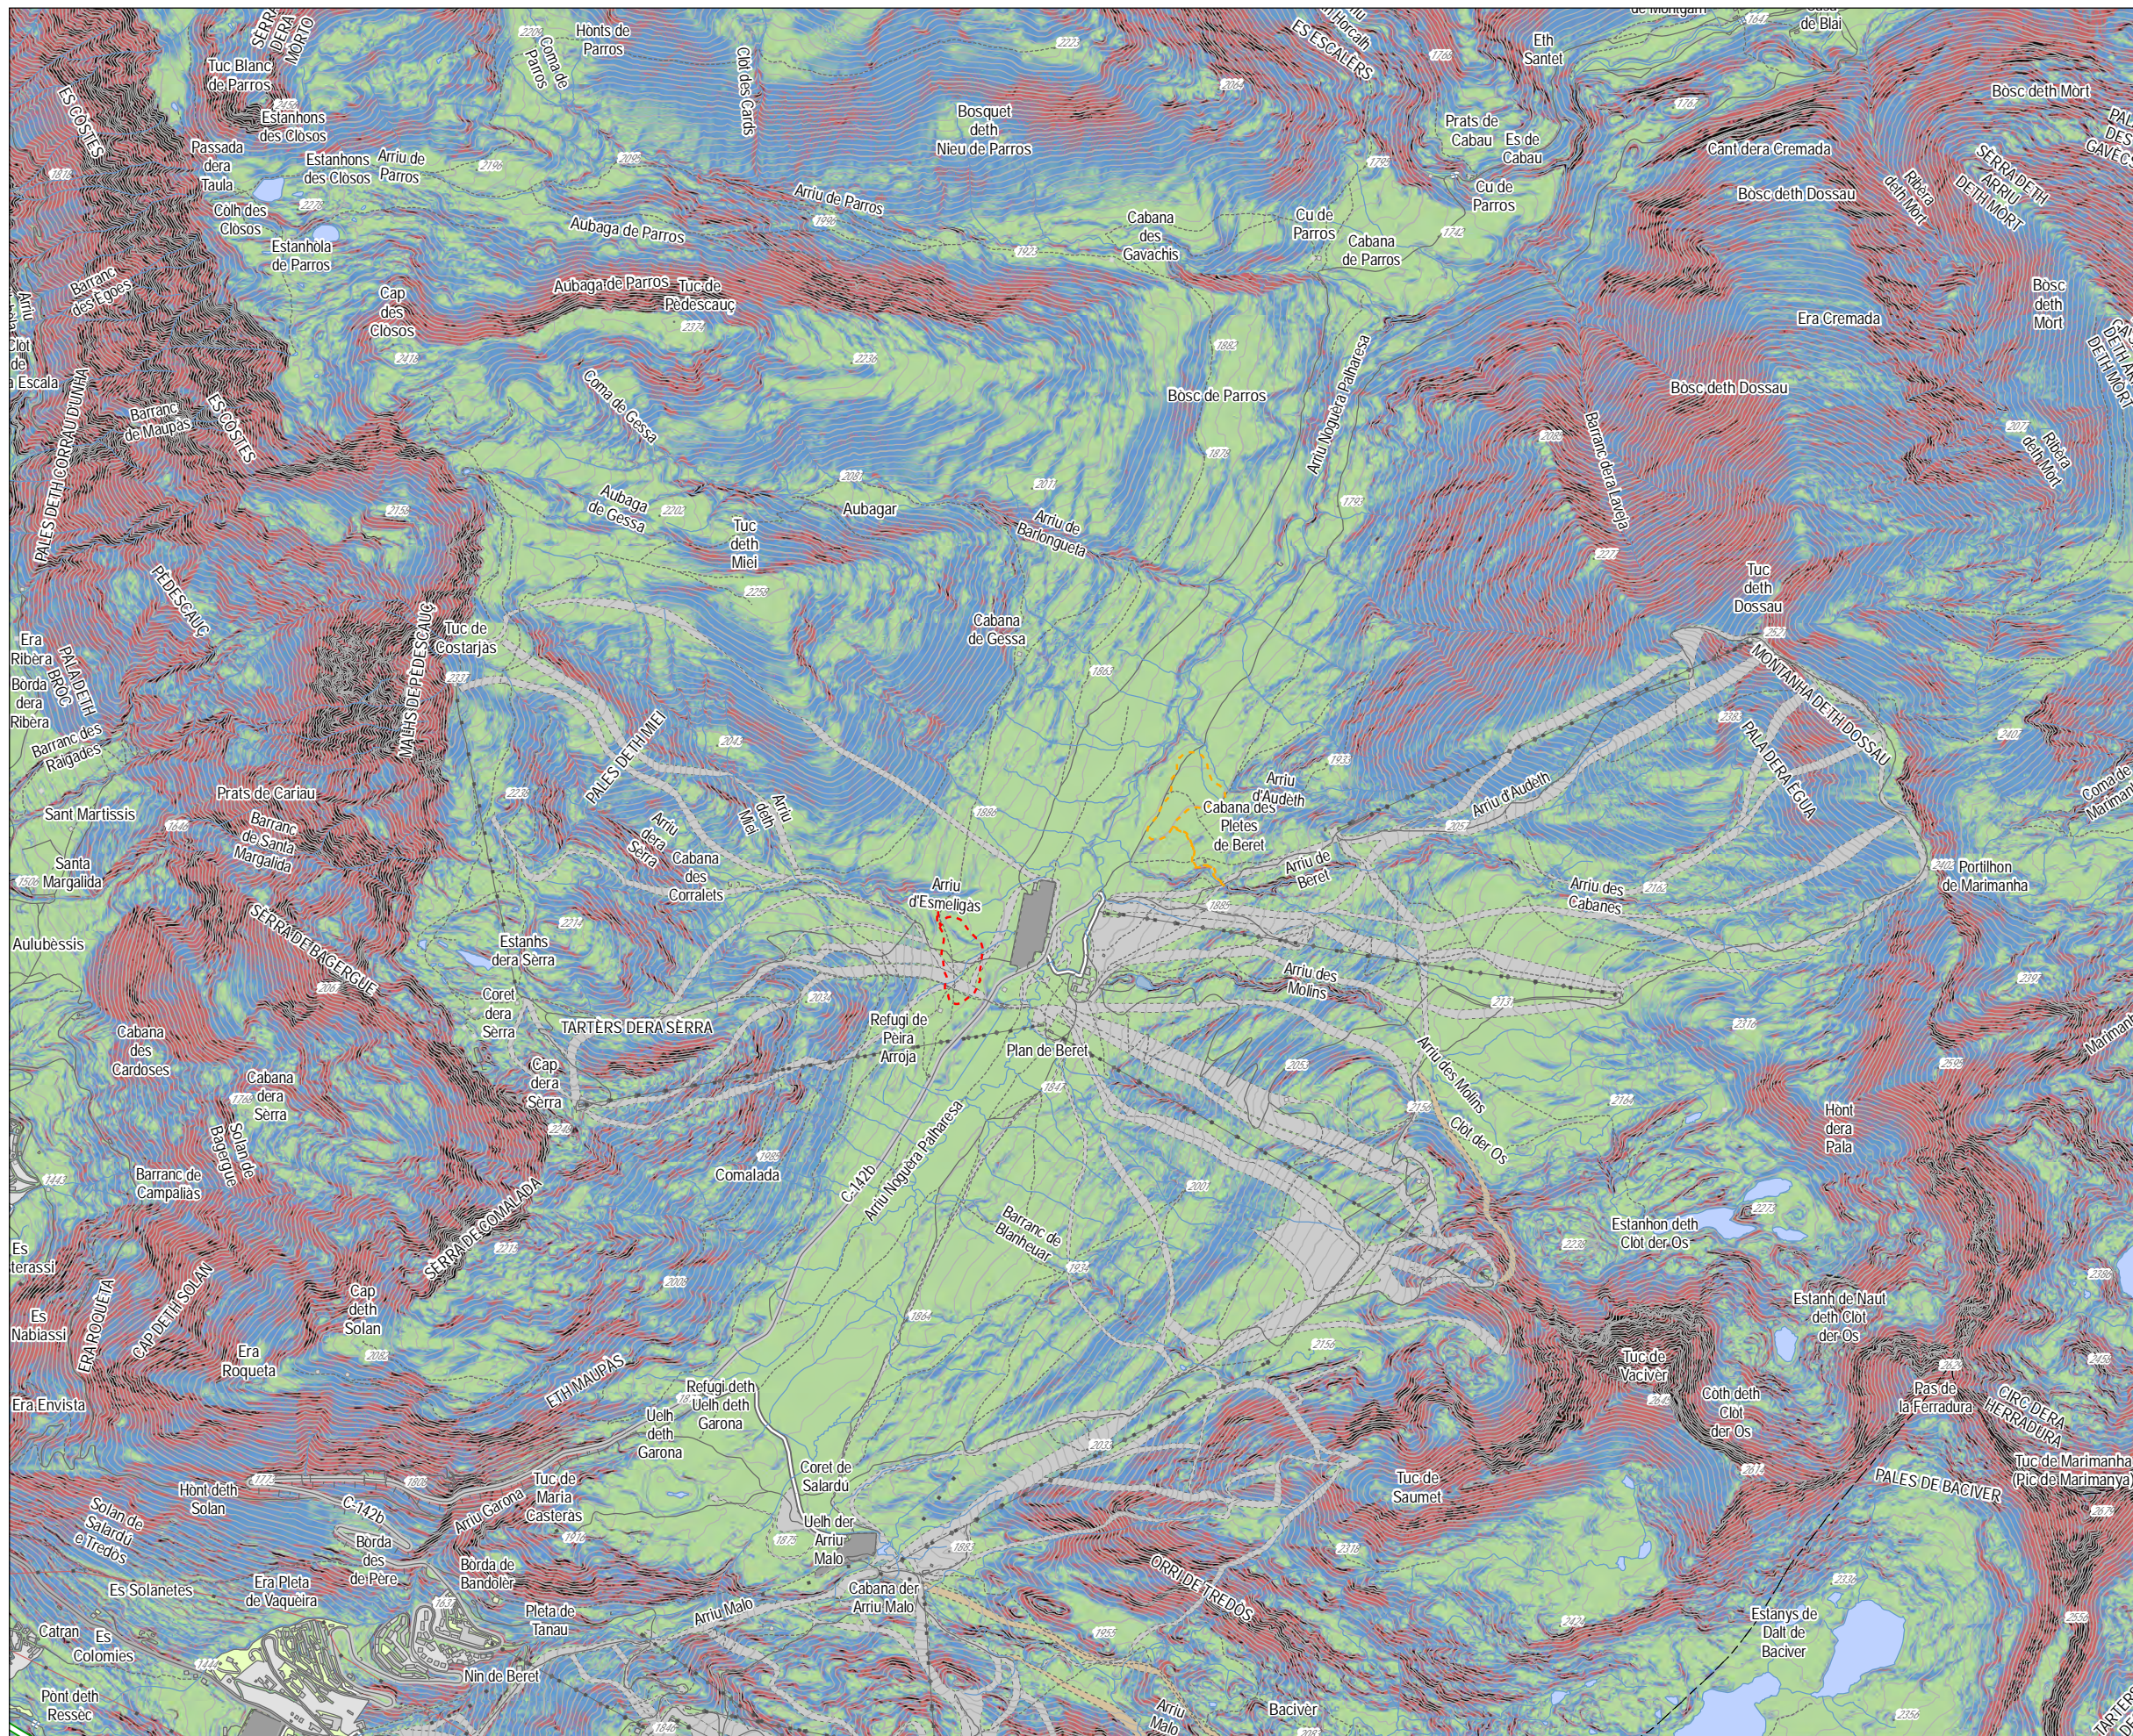

- LLEGENDA**
- ▭ LIMITS MUNICIPALS
  - ALTERNATIVA 1
  - ALTERNATIVA 2
  - APARCAMENT
  - ITINERARIS
  - PISTES
- PENDENT**
- 0 - 15%
  - 15 - 25%
  - 25 - 45%
  - > 45%

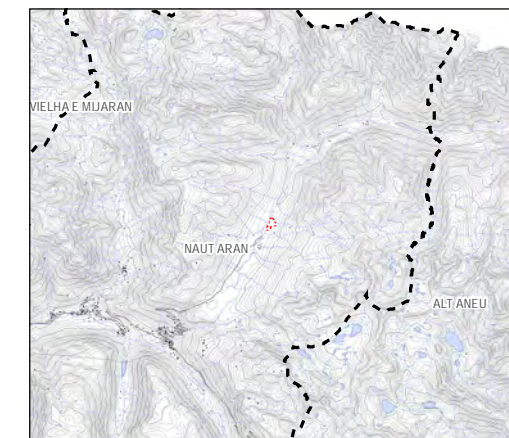

ESTUDI D'IMPACTE AMBIENTAL  
 BASSA D'EMMAGATZEMATGE D'AIGUA PER A LA PRODUCCIÓ DE NEU  
 A LA ZONA DE BERET (NAUT ARAN)

**BAQUEIRA/BERET**

Ignasi Grau Roca | Enginyer Agrònom


OCTUBRE 2018




0 150 300 450 600 750 m  
 1:25.000 (originals A3)

**2.3.2.**

ESTUDI DEL MEDI  
 CARACTERÍSTIQUES TOPOGRÀFIQUES  
 PENDENTS

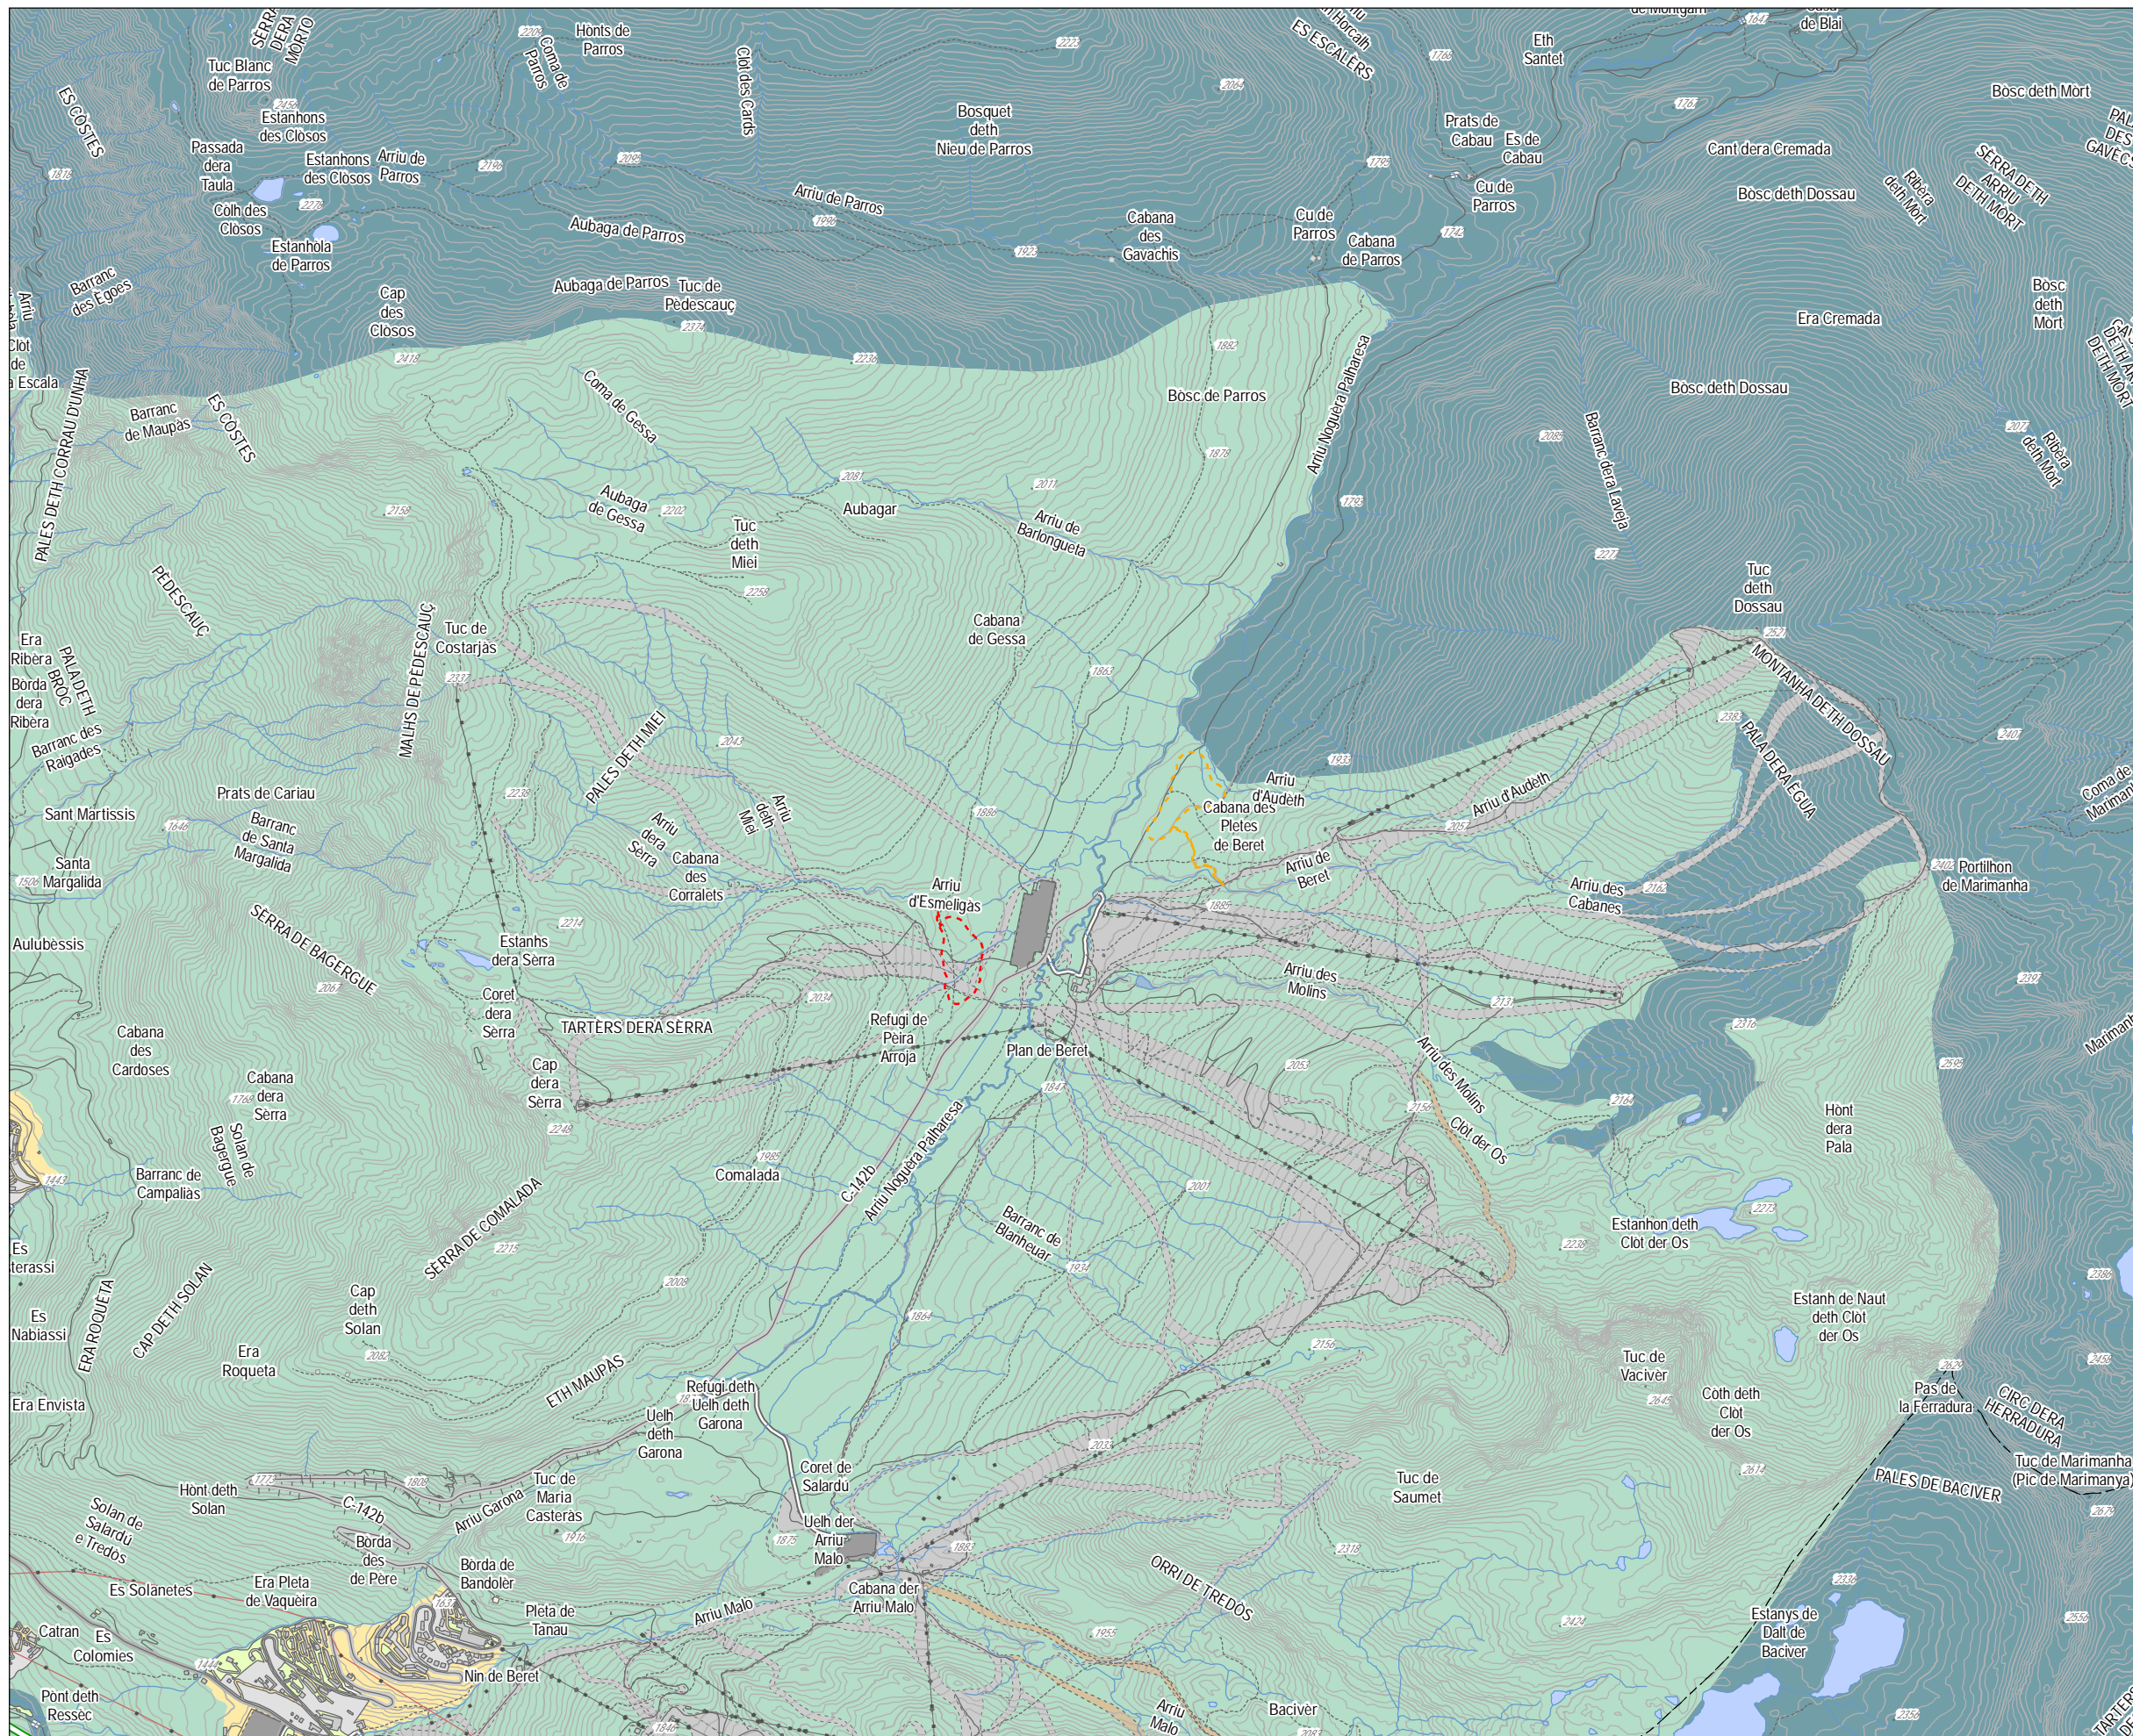

- LLEGENDA**
- LIMITS MUNICIPALS
  - ALTERNATIVA 1
  - ALTERNATIVA 2
  - APARCAMENT
  - ITINERARIS
  - PISTES
- NIVELL DE CONTAMINACIÓ LUMÍNICA**
- E1 - PROTECCIÓ MÀXIMA
  - E2 - PROTECCIÓ ALTA
  - E3 - PROTECCIÓ MODERADA

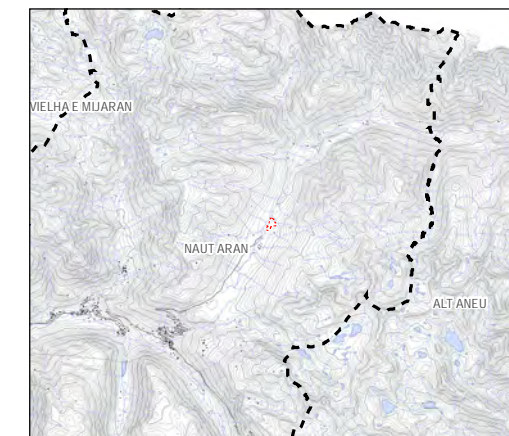

ESTUDI D'IMPACTE AMBIENTAL  
 BASSA D'EMMAGATZEMATGE D'AIGUA PER A LA PRODUCCIÓ DE NEU  
 A LA ZONA DE BERET (NAUT ARAN)

**BAQUEIRA/BERET**



Ignasi Grau Roca | Enginyer Agrònom

OCTUBRE 2018




0 150 300 450 600 750 m  
 1:25.000 (originals A3)

**2.4.1.**

ESTUDI DEL MEDI  
 QUALITAT ATMOSFÈRICA  
 CONTAMINACIÓ LUMÍNICA



- LLEGGENDA**
- ALTERNATIVA 1
  - ALTERNATIVA 2
  - APARCAMENT
  - ITINERARIS
  - PISTES
- COBERTES DEL SÒL**
- AIGÜES CONTINENTALS
  - BOSCOS CADUCIFOLIS
  - BOSCOS DE CONIFERES
  - GLACERES I CONGESTES
  - MATOLLAR
  - MOLLERES
  - PRATS I HERBASSARS
  - ROQUISSARS I TARTERES
  - VEGETACIÓ DE RIBERA
  - VIALS I APARCAMENTS
  - ZONA EN OBRES
  - ZONES NUES
  - ZONES URBANES
  - ZONES VERDES

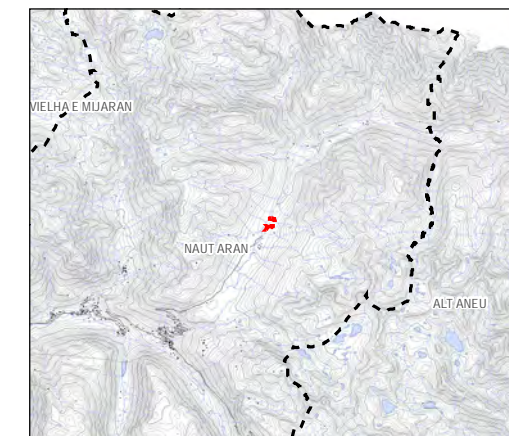

ESTUDI D'IMPACTE AMBIENTAL  
 BASSA D'EMMAGATZEMATGE D'AIGUA PER A LA PRODUCCIÓ DE NEU  
 A LA ZONA DE BERET (NAÜT ARAN)

**BAQUEIRA/BERET**

Ignasi Grau Roca | Enginyer Agrònom

OCTUBRE 2018



0 90 180 270 360 450 m  
 1:15.000 (originals A3)

**2.5.1.**

ESTUDI DEL MEDI  
 VEGETACIÓ I FLORA  
 COBERTES DEL SÒL

Projecte

Promotor


Autors

Data


Escala

Nº Plànol

Plànol

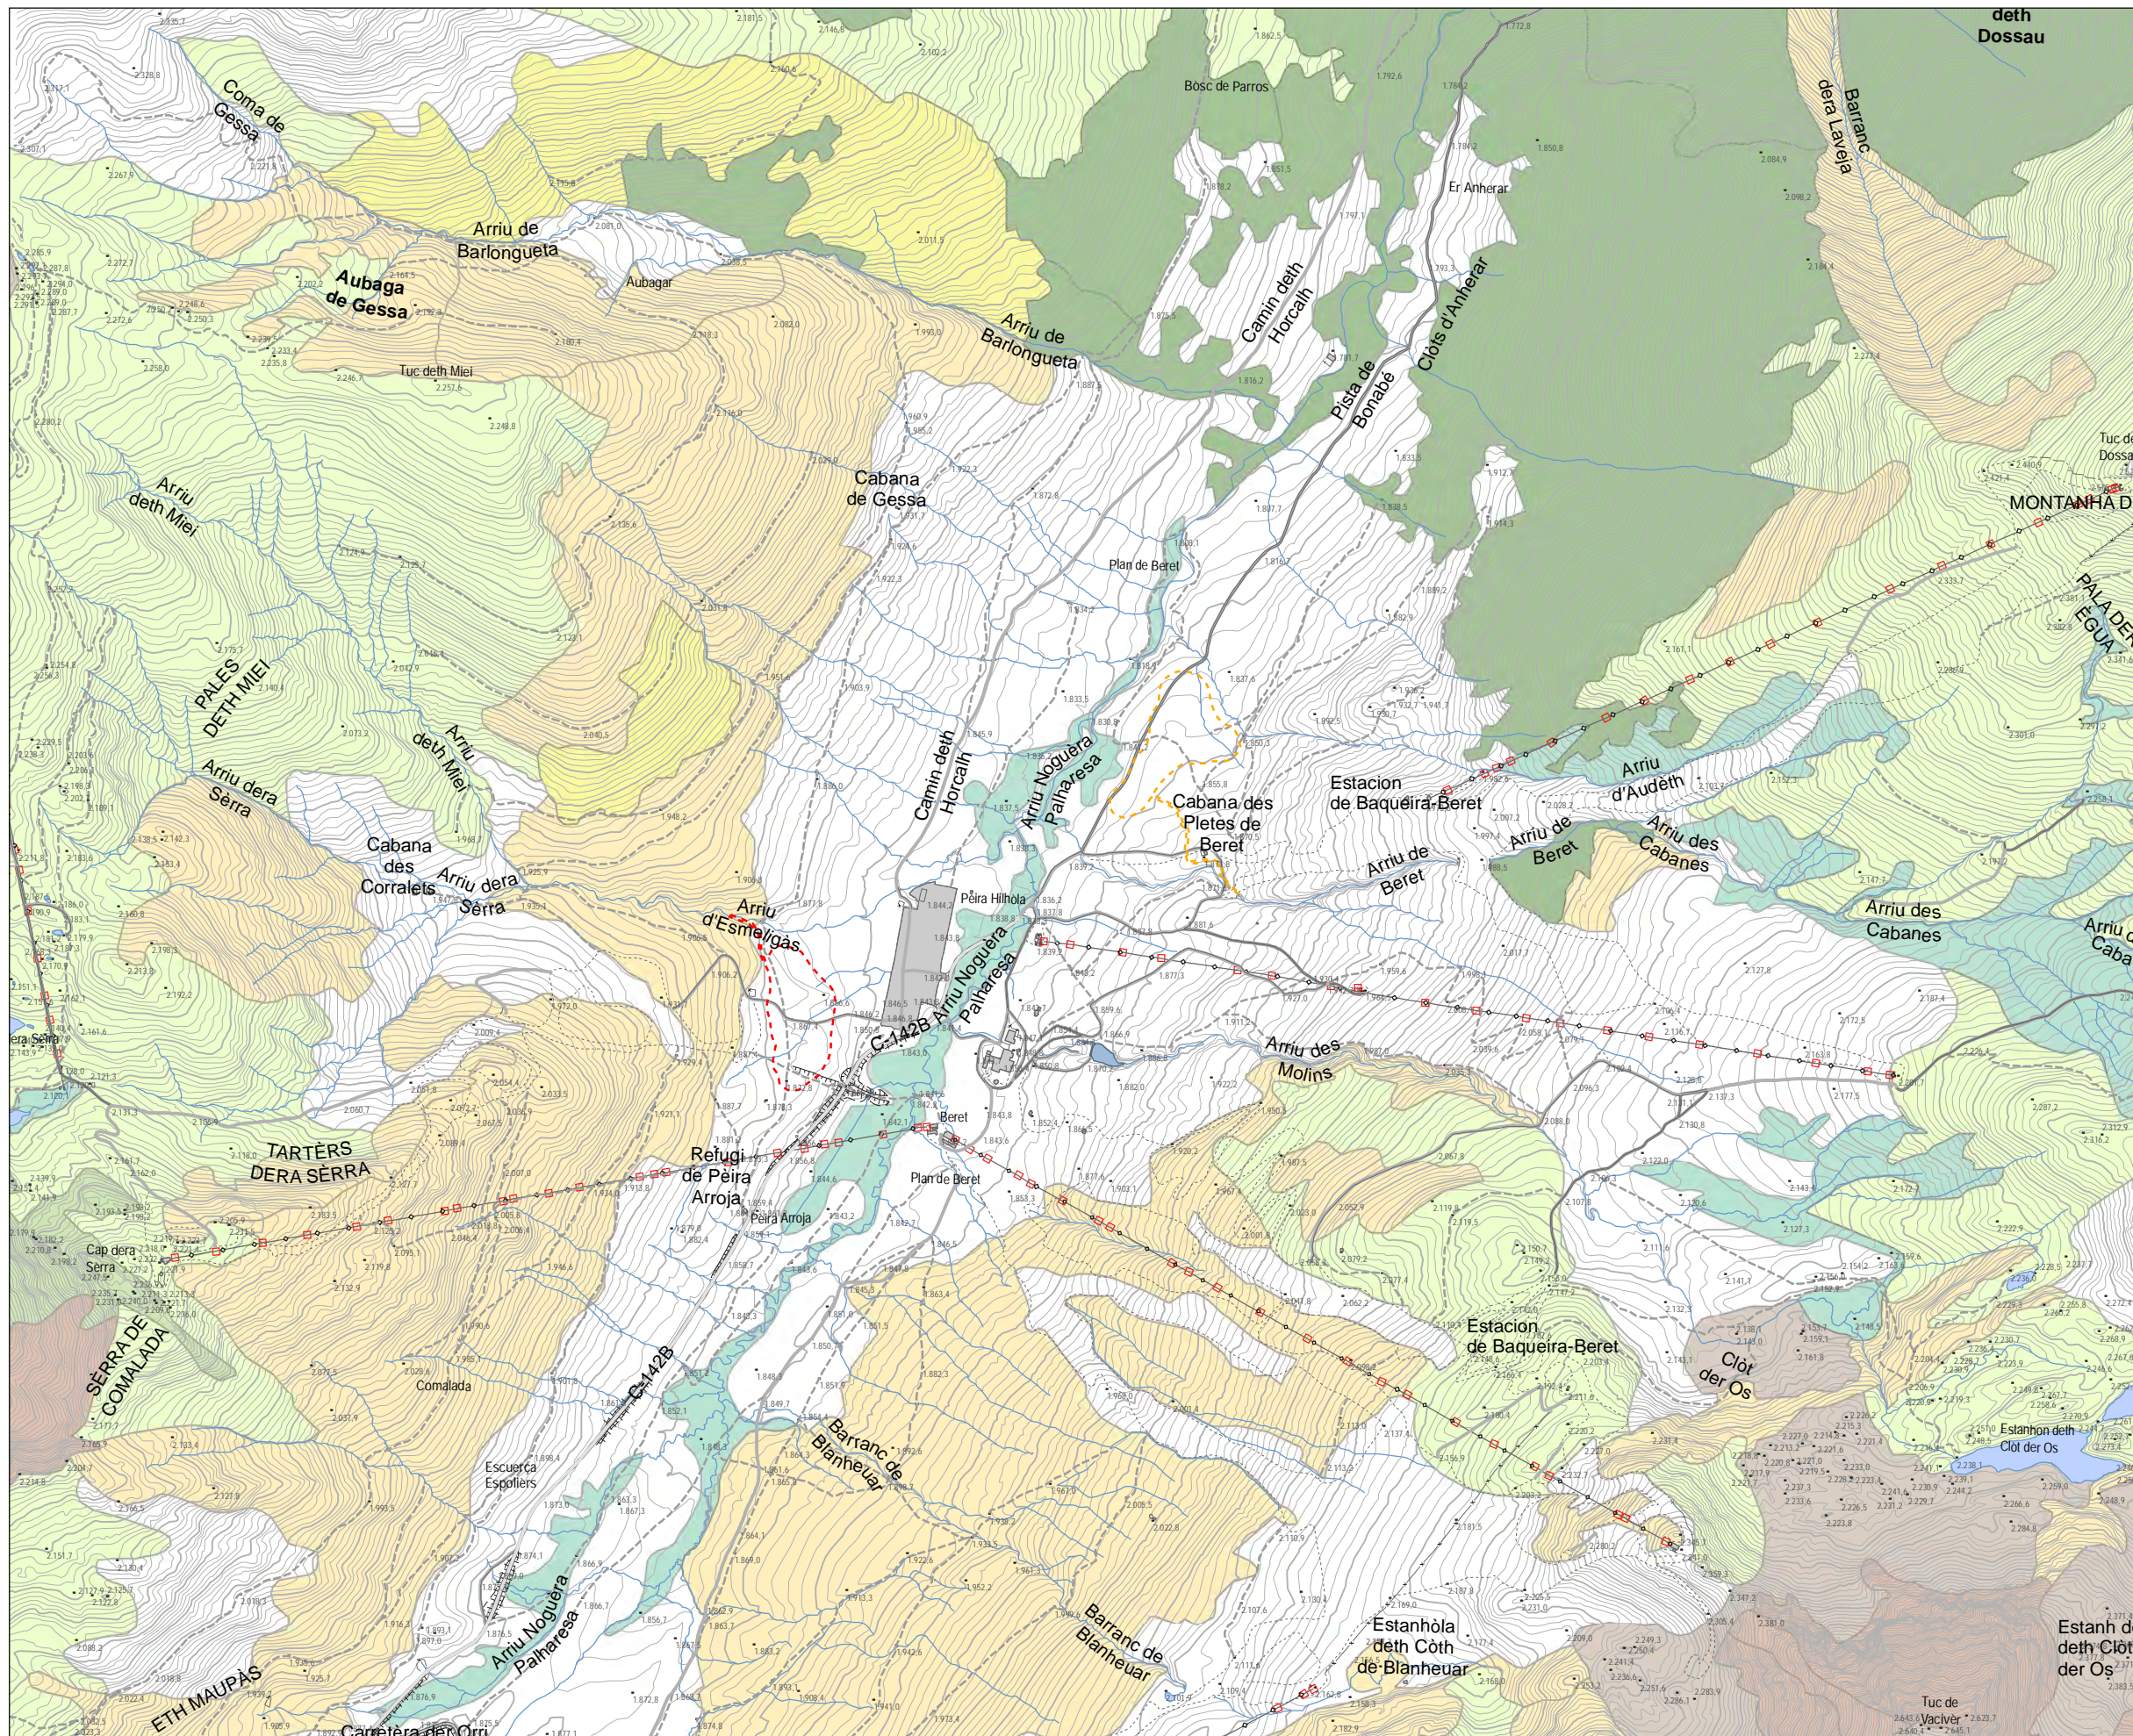

- LEGENDA**
- - - ALTERNATIVA 1
  - - - ALTERNATIVA 2
  - HIC PRIORITARI**
  - 9430. BOSCOS DE PI NEGRE (Pinus uncinata).
  - HIC NO PRIORITARI**
  - 5120. FORMACIONS MUNTANYENQUES DE BÀLEC
  - 7230. MOLLERES ALCALINES
  - 3110. AIGÜES ESTAGNANTS MOLT POC MINERALITZADES
  - 4060. MATOLLARS ALPINS I BOREALS.
  - 6140. GESPETS TANCATS, SILICÍCOLES, DELS PIRINEUS.
  - 6170. PRATS CALCÍCOLES ALPINS I SUBALPINS.
  - 8130. TARTERES AMB VEGETACIÓ POC O MOLT TERMÒFILA.
  - 8220. COSTERS ROCOSOS SILICIS AMB VEGETACIÓ RUPÍCOLA.

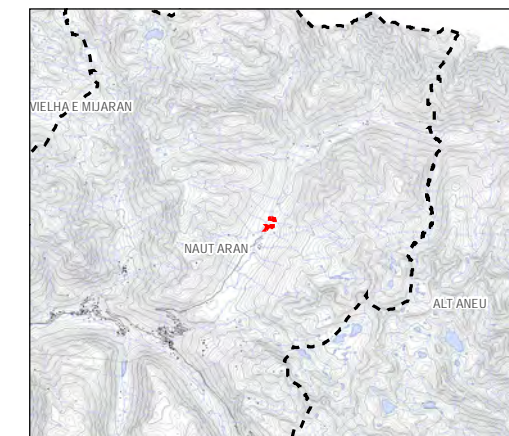

ESTUDI D'IMPACTE AMBIENTAL  
 BASSA D'EMMAGATZEMATGE D'AIGUA PER A LA PRODUCCIÓ DE NEU  
 A LA ZONA DE BERET (NAUT ARAN)

**BAQUEIRA/BERET**

IGNÈRIA Ignasi Grau Roca | Enginyer Agrònom

OCTUBRE 2018



0 90 180 270 360 450 m  
 1:15.000 (originals A3)

**2.5.2.**

ESTUDI DEL MEDI  
 VEGETACIÓ I FLORA  
 HÀBITATS D'INTERÈS COMUNITARI

Projecte

Promotor


Autors

Data


Escala

Nº Plànol

Plànol

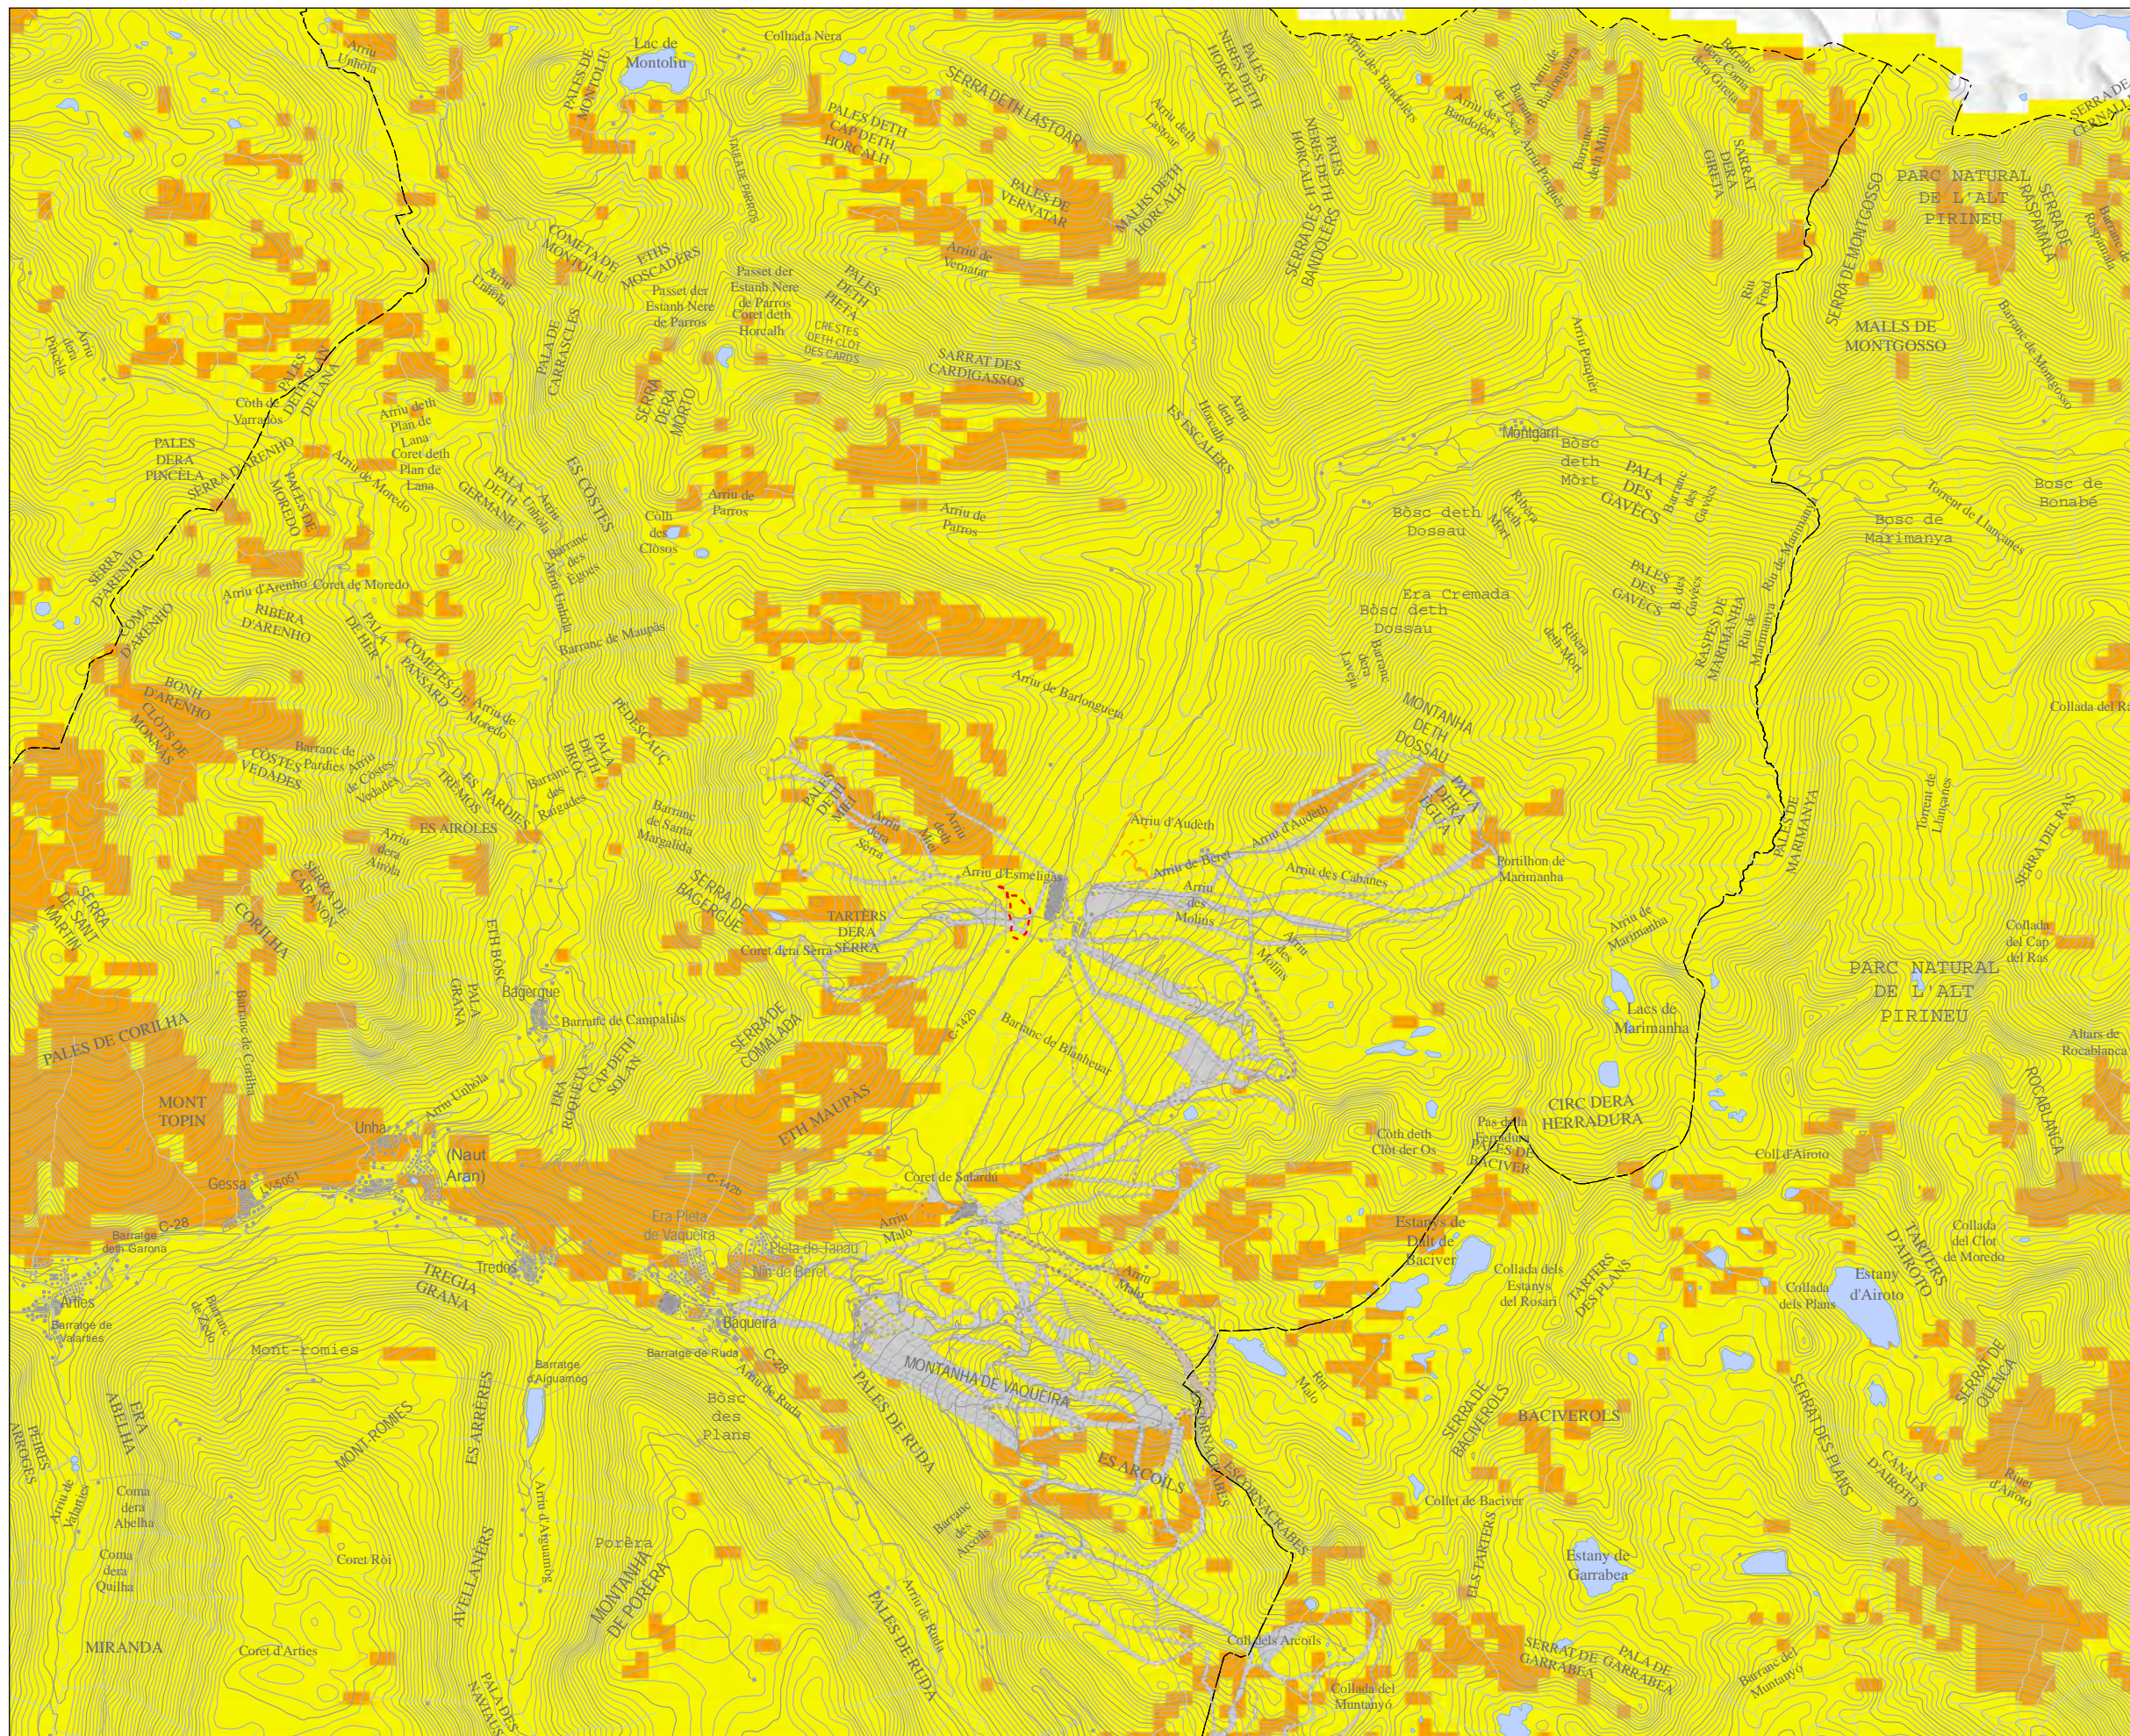

- LLEGGENDA**
- [---] LIMITS MUNICIPALS
  - [---] ALTERNATIVA 1
  - [---] ALTERNATIVA 2
  - [■] APARCAMENT
  - [■] ITINERARIS
  - [■] PISTES
  - RISC D'INCENDI
  - [■] BAIX
  - [■] MODERAT
  - [■] ALT
  - [■] MOLT ALT

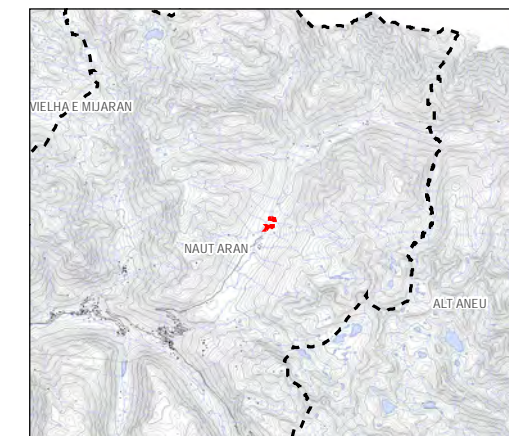

ESTUDI D'IMPACTE AMBIENTAL  
 BASSA D'EMMAGATZEMATGE D'AIGUA PER A LA PRODUCCIÓ DE NEU  
 A LA ZONA DE BERET (NAUT ARAN)

**BAQUEIRA/BERET**

Ignasi Grau Roca | Enginyer Agrònom

OCTUBRE 2018



0 300 600 900 1.200 1.500 m  
 1:50.000 (originals A3)

**2.5.3.**

ENCAIX TERRITORIAL  
 RISC D'INCENDI FORESTAL

Projecte

Promotor


Autors

Data


Escalles

Nº Plànol

Plànol

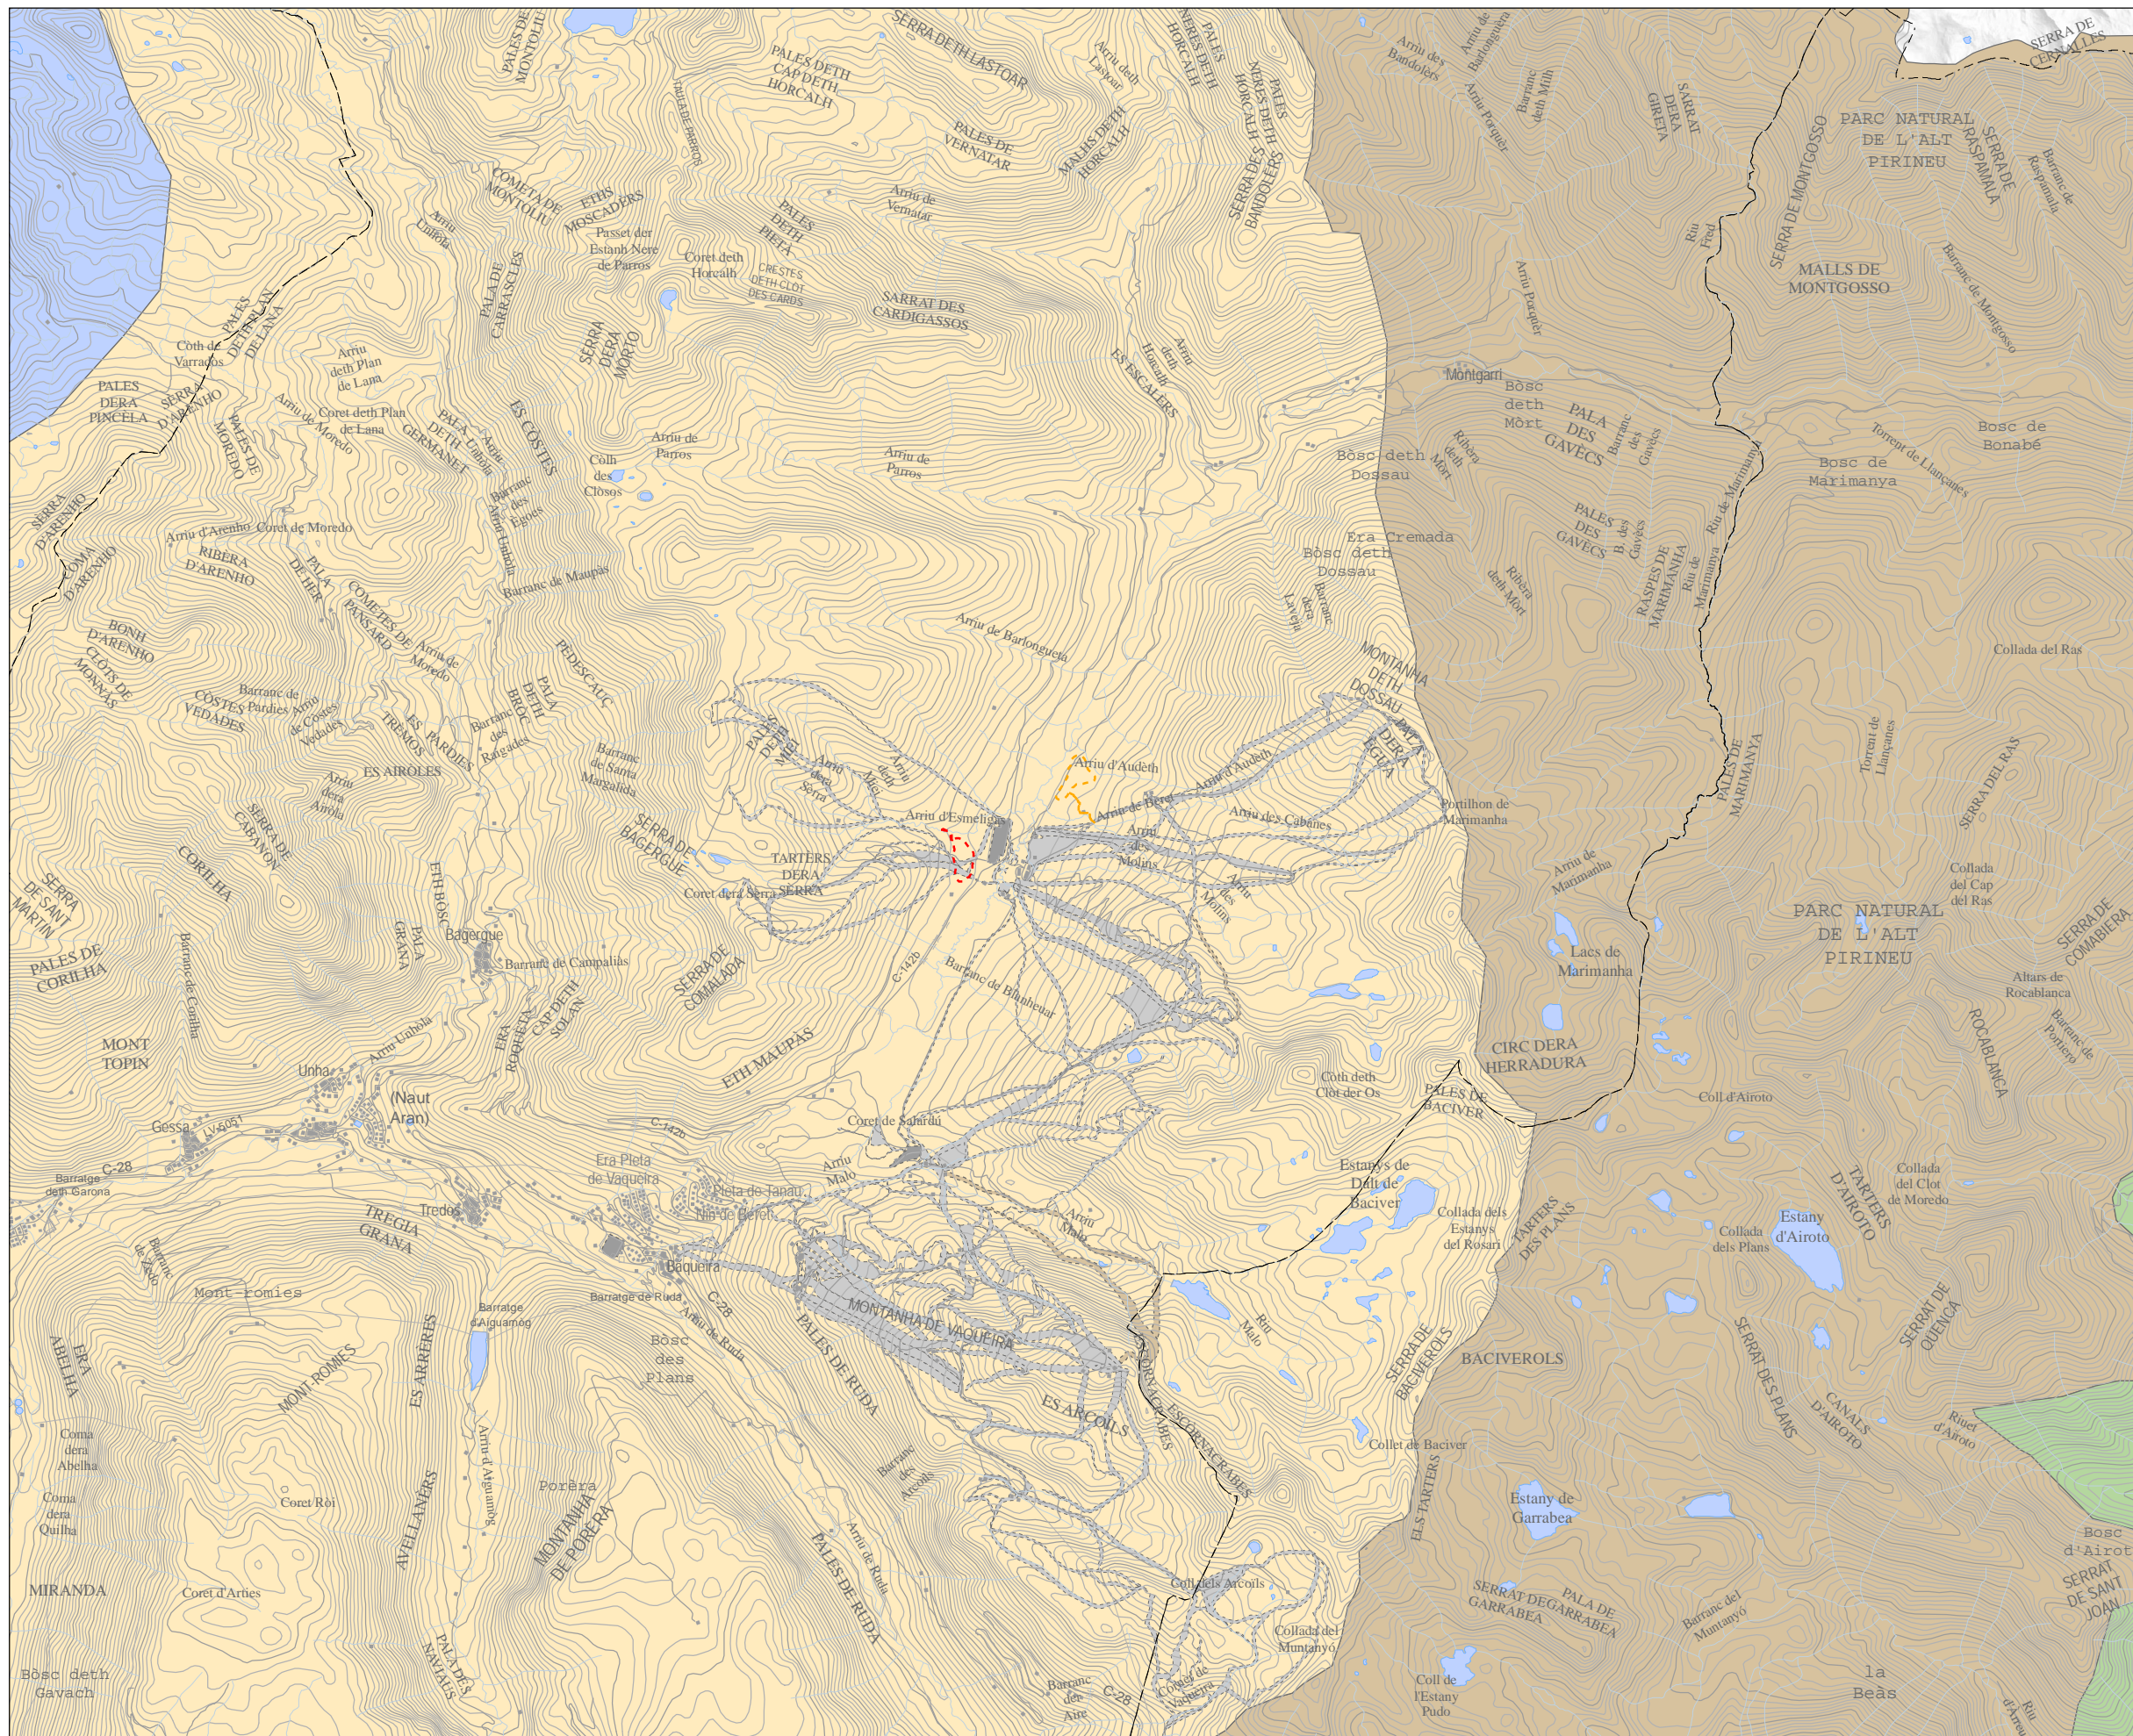

- LLEGGENDA**
- ▭ LIMITS MUNICIPALS
  - ▭ ALTERNATIVA 1
  - ▭ ALTERNATIVA 2
  - ▭ APARCAMENT
  - ▭ ITINERARIS
  - ▭ PISTES
- UNITATS DEL PAISATGE**
- ▭ ALTES NOGUERES
  - ▭ ERA BAISHA VAL D'ARAN
  - ▭ ERA NAUTA VAL D'ARAN
  - ▭ VALLS D'ANEU

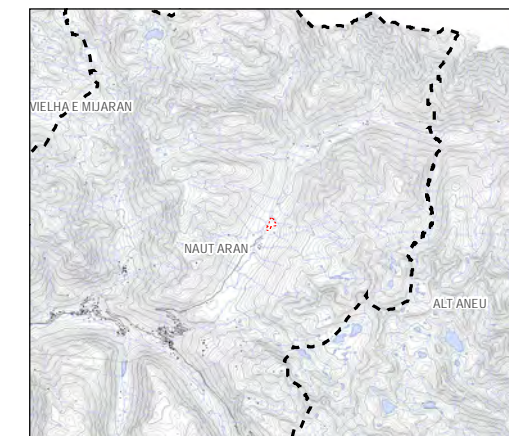

ESTUDI D'IMPACTE AMBIENTAL  
 BASSA D'EMMAGATZEMATGE D'AIGUA PER A LA PRODUCCIÓ DE NEU  
 A LA ZONA DE BERET (NAUT ARAN)

**BAQUEIRA/BERET**

Ignasi Grau Roca | Enginyer Agrònom

OCTUBRE 2018



0 300 600 900 1.200 1.500 m  
 1:50.000 (originals A3)

**2.6.1.**

ESTUDI DEL MEDI  
 PAISATGE  
 UNITATS DE PAISATGE

Projecte

Promotor


Autors

Data

Escalles


Nº Plànol

Plànol

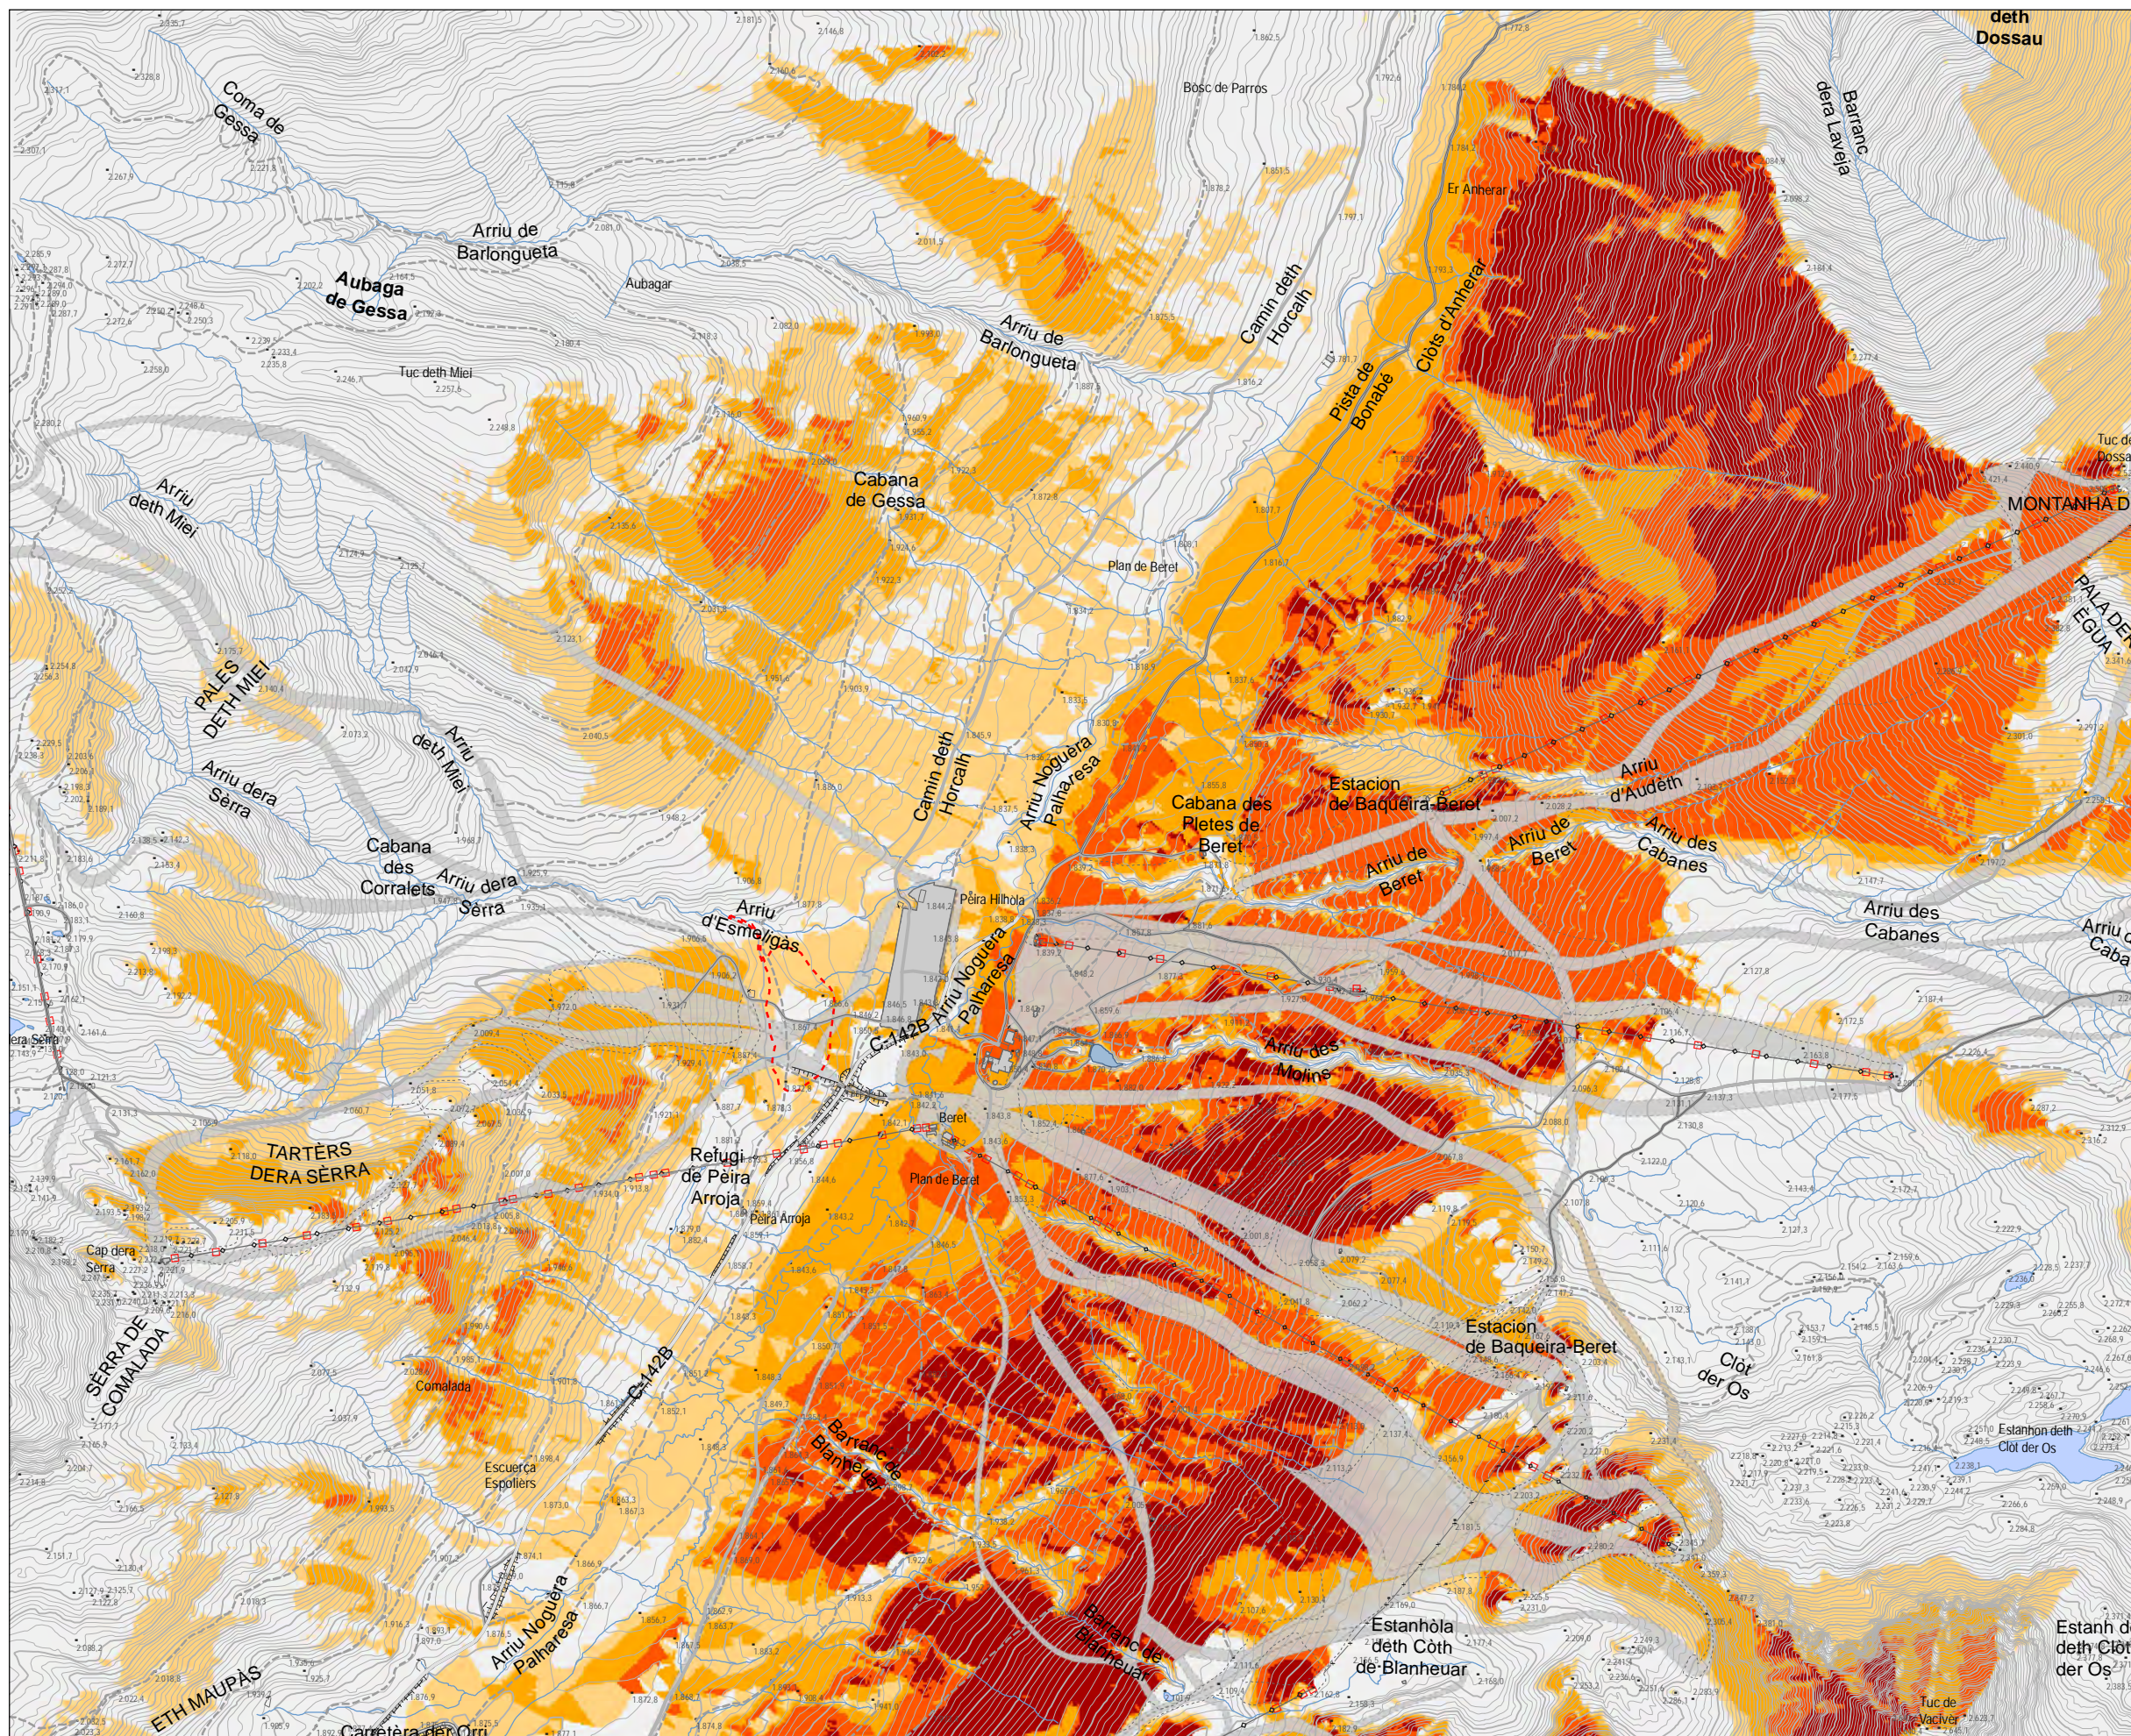

LLEGGENDA

- ALTERNATIVA 1
- ALTERNATIVA 2
- APARCAMENT
- ITINERARIS
- PISTES
- VISIBILITAT (CAM)
- NUL·LA
- BAIXA
- MODERADA
- ALTA
- MOLT ALTA

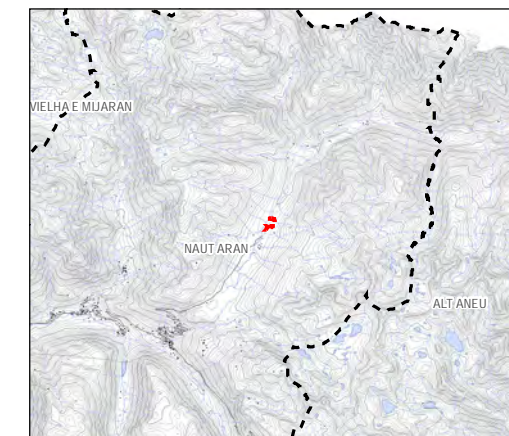

ESTUDI D'IMPACTE AMBIENTAL  
 BASSA D'EMMAGATZEMATGE D'AIGUA PER A LA PRODUCCIÓ DE NEU  
 A LA ZONA DE BERET (NAUT ARAN)

BAQUEIRA/BERET

Ignasi Grau Roca | Enginyer Agrònom

OCTUBRE 2018



0 90 180 270 360 450 m  
 1:15.000 (originals A3)

**2.6.2.**

PAISATGE  
 CONQUES VISUALS

Projecte

Promotor

Autors


Data

Escala


Nº Plànol

Plànol



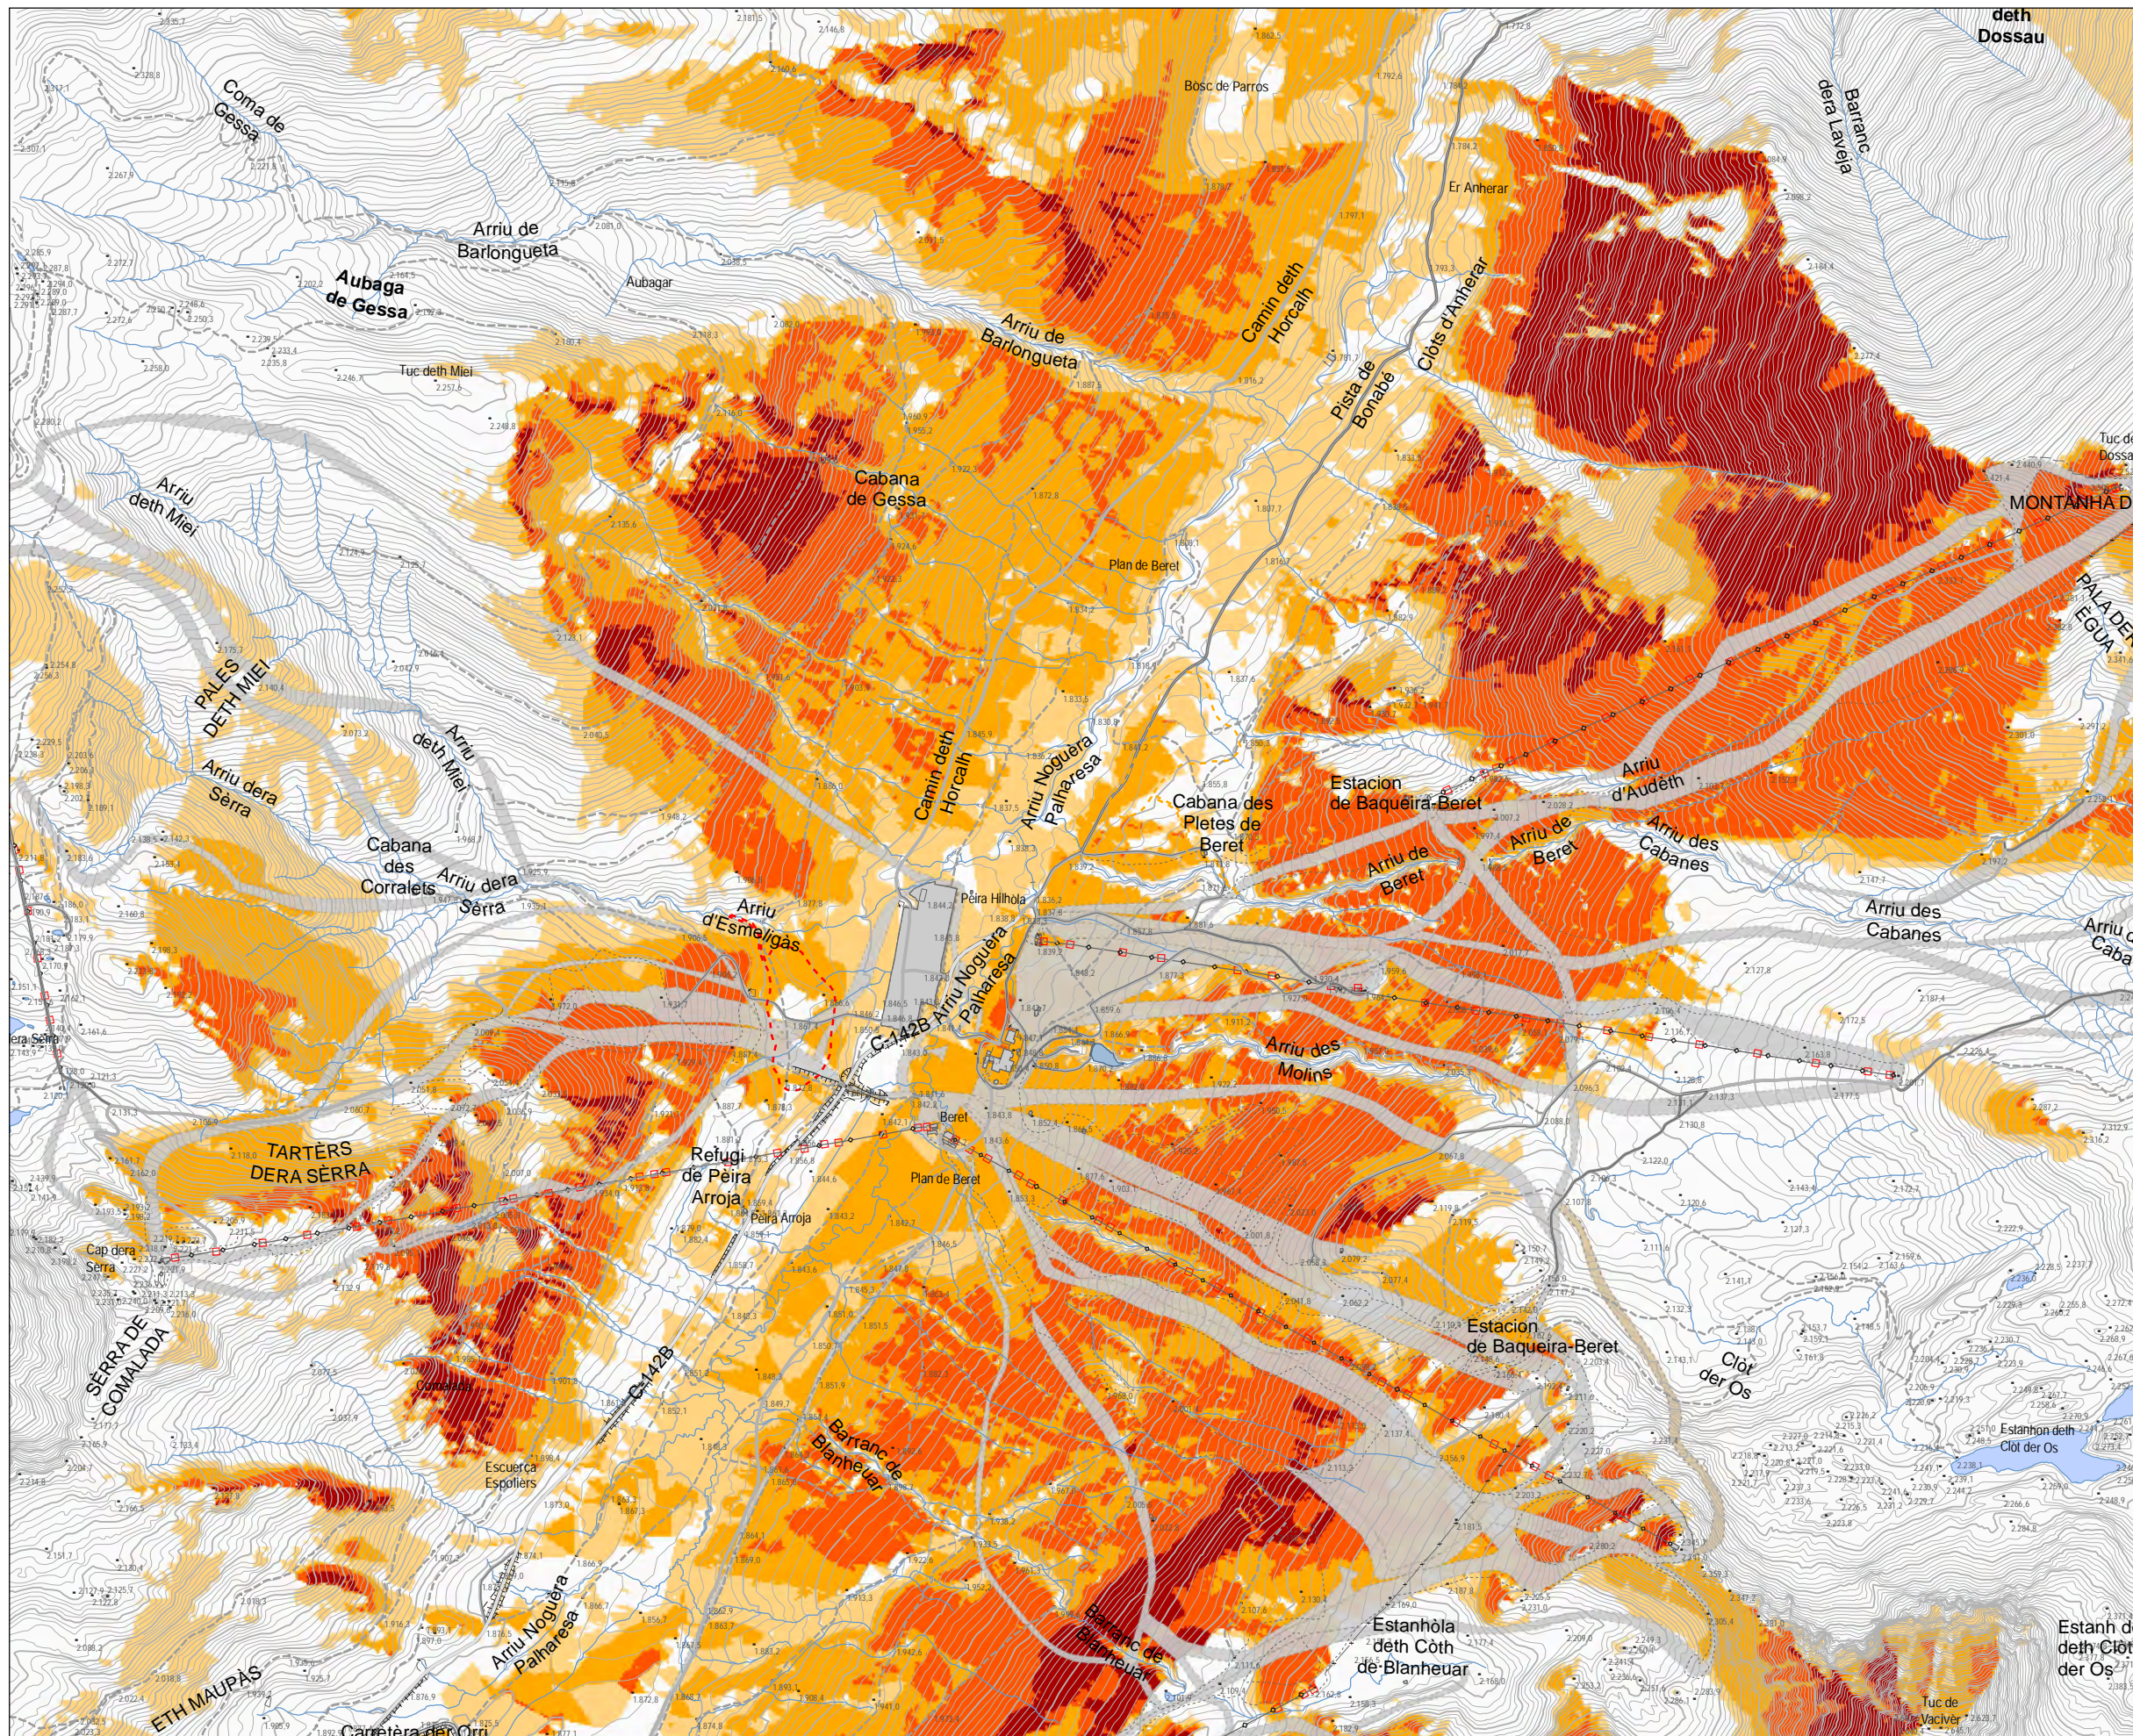

- LLEGGENDA**
- ALTERNATIVA 1
  - ALTERNATIVA 2
  - APARCAMENT
  - ITINERARIS
  - PISTES
  - VISIBILITAT (PISTA)**
  - NUL·LA
  - BAIXA
  - MODERADA
  - ALTA
  - MOLT ALTA

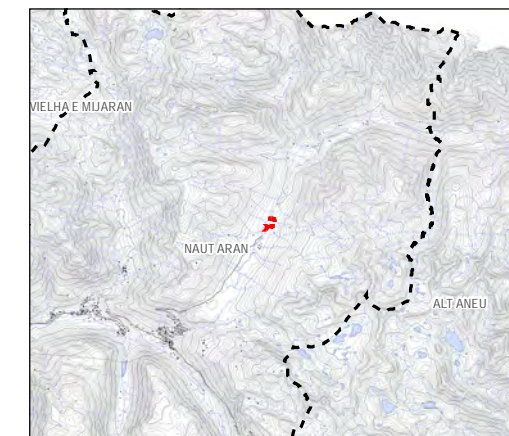

ESTUDI D'IMPACTE AMBIENTAL  
 BASSA D'EMMAGATZEMATGE D'AIGUA PER A LA PRODUCCIÓ DE NEU  
 A LA ZONA DE BERET (NAUT ARAN)

**BAQUEIRA/BERET**

Ignasi Grau Roca | Enginyer Agrònom

OCTUBRE 2018



0 90 180 270 360 450 m  
 1:15.000 (originals A3)

**2.6.3.**

PAISATGE  
 CONQUES VISUALS

Projecte

Promotor


Autors

Data


Escala

Nº Plànol

Plànol

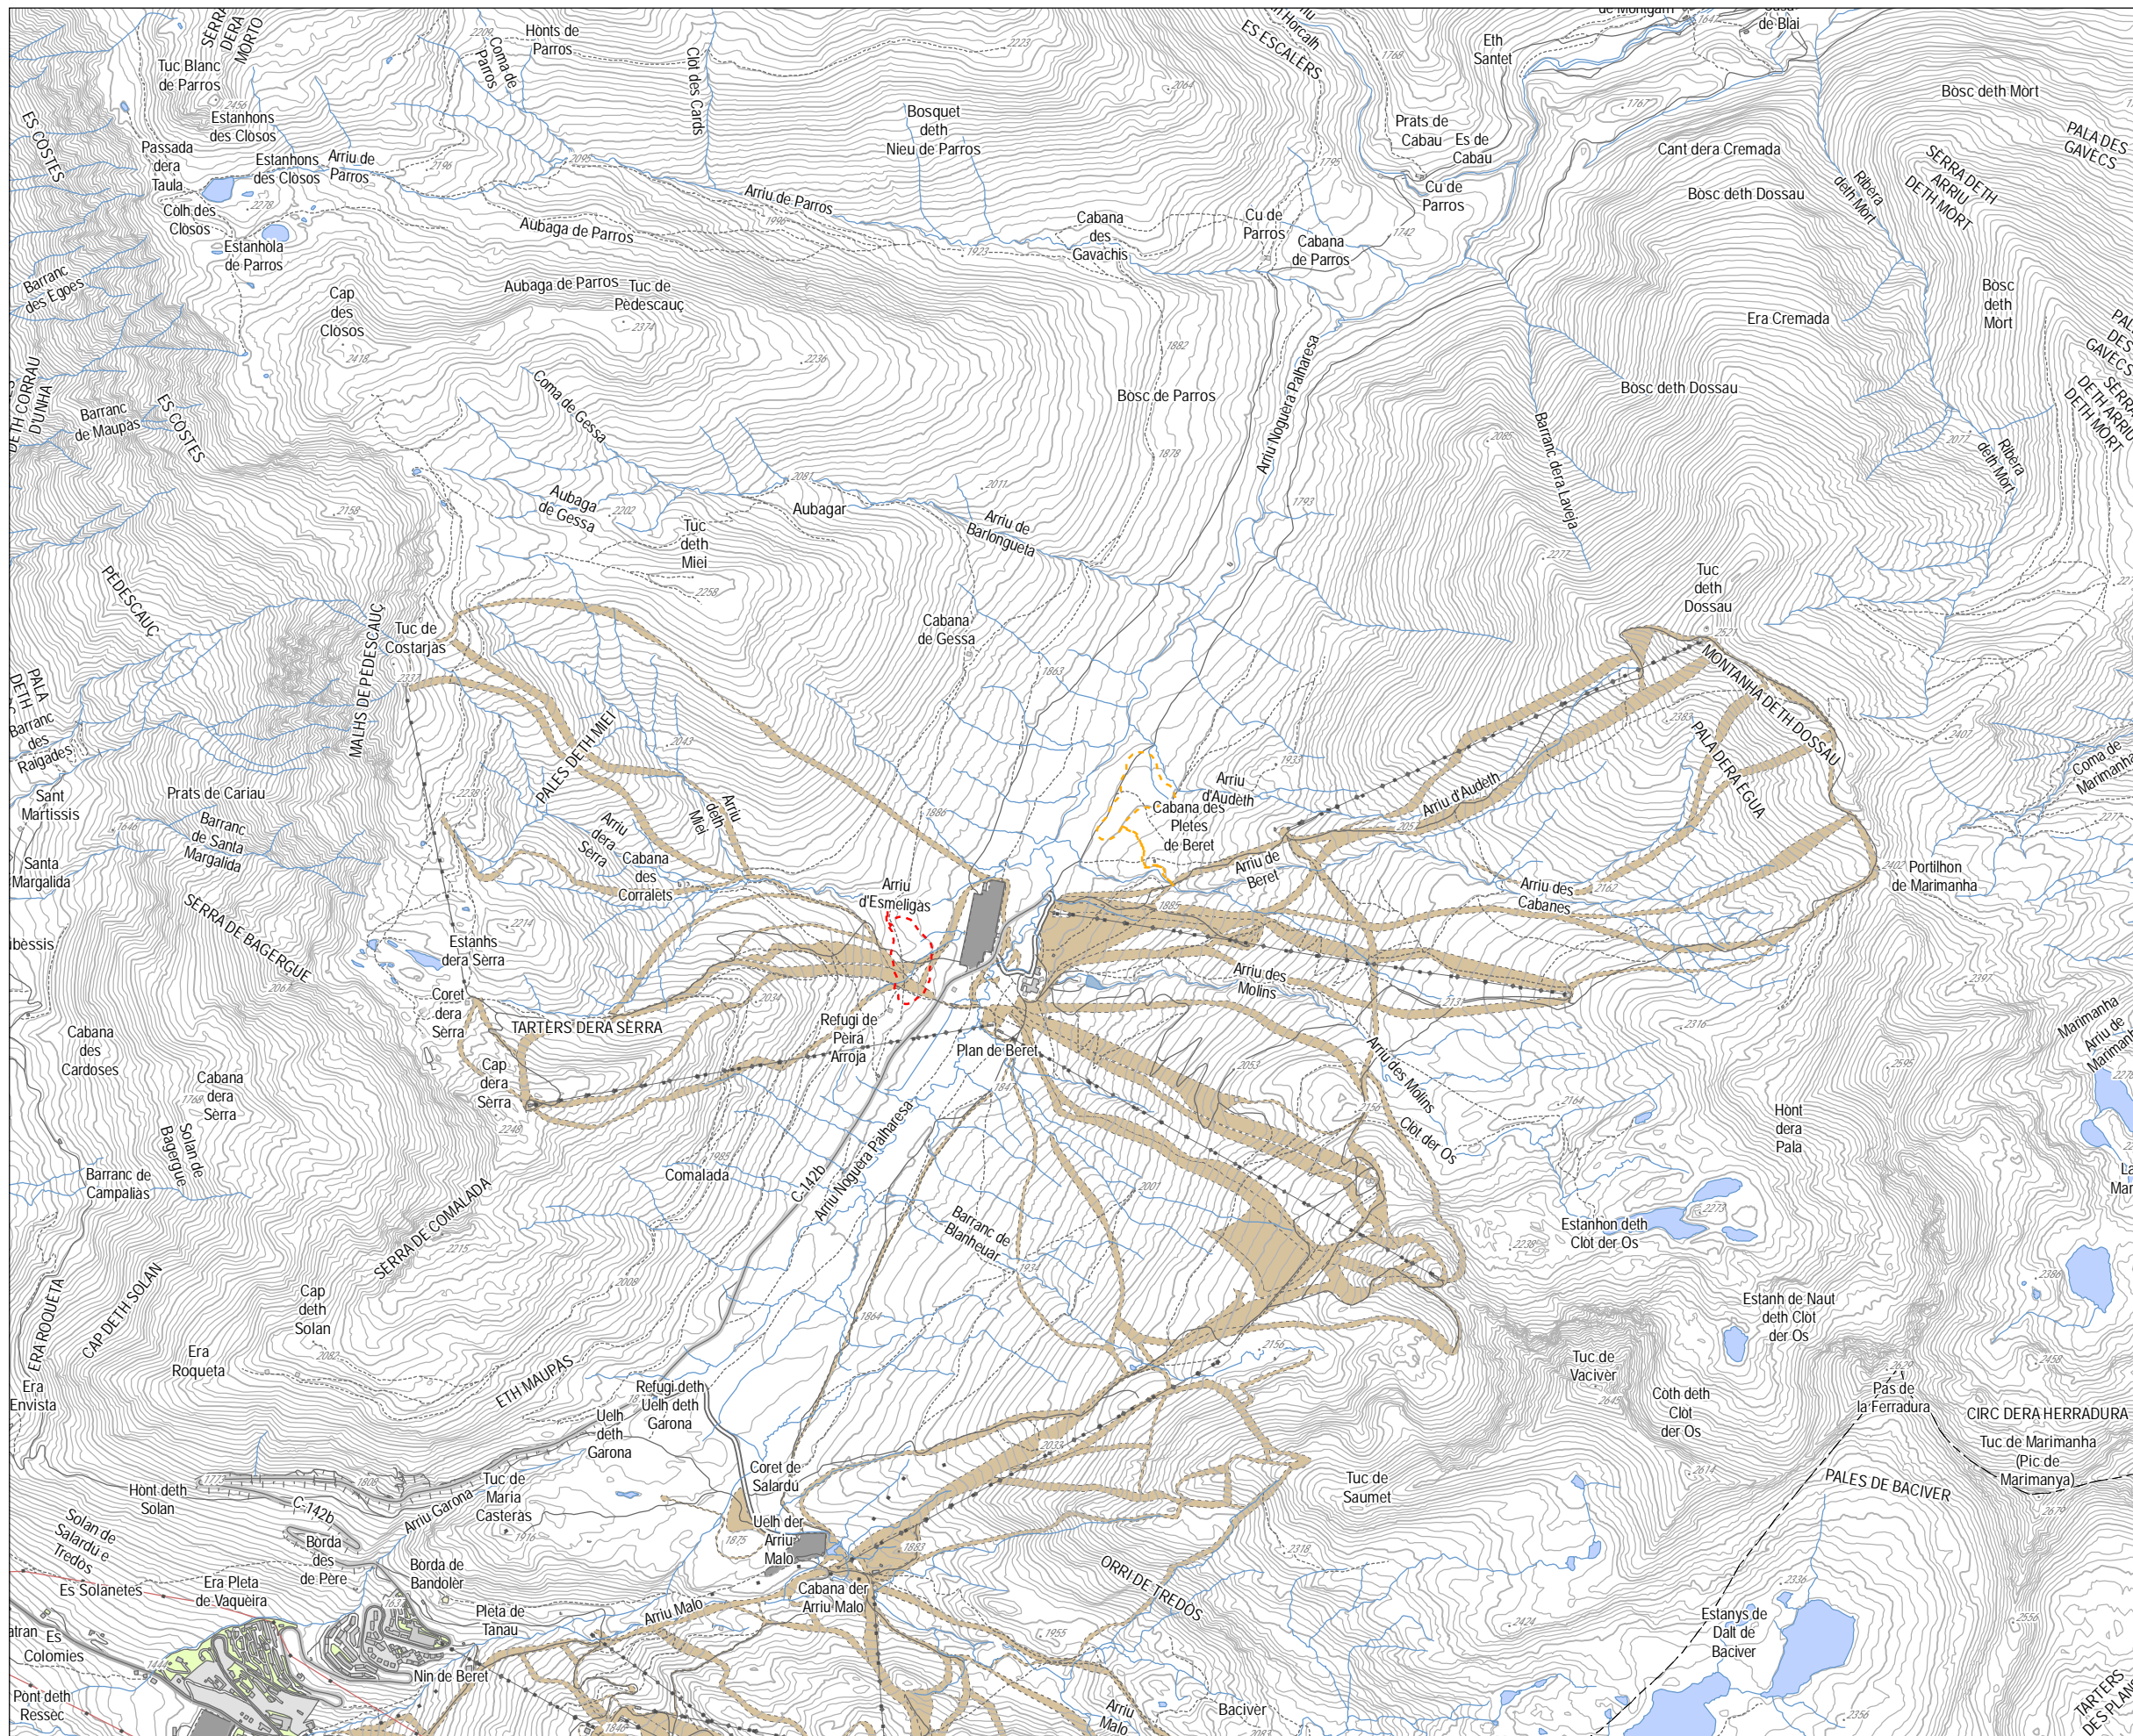

- LLEGGENDA**
- LIMITS MUNICIPALS
  - ALTERNATIVA 1
  - ALTERNATIVA 2
  - APARCAMENT
  - ITINERARIS
  - PISTES

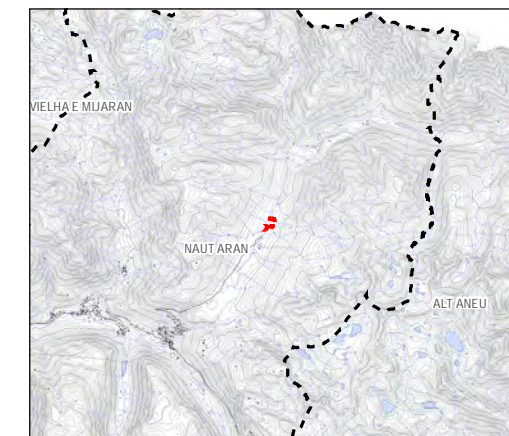

ESTUDI D'IMPACTE AMBIENTAL  
 BASSA D'EMMAGATZEMATGE D'AIGUA PER A LA PRODUCCIÓ DE NEU  
 A LA ZONA DE BERET (NAUT ARAN)

**BAQUEIRA/BERET**

**IGNI GRAU Roca** | Enginyer Agrònom

OCTUBRE 2018



0 150 300 450 600 750 m  
 1:25.000 (originals A3)

**2.7.1.**

INFRASTRUCTURA I SERVEI  
 PISTES I REMUNTADORS

Projecte

Promotor

Autors

Data

Escala

Nº Plànol

Plànol