


**PLANTA NIVELL 1.471,75**


UBICACIÓ DELS APARCAMENTS AL SERVEI DE L'ESTACIÓ D'ESQUÍ D'ACORD AMB EL PROJECTE EXECUTAT (602 places)

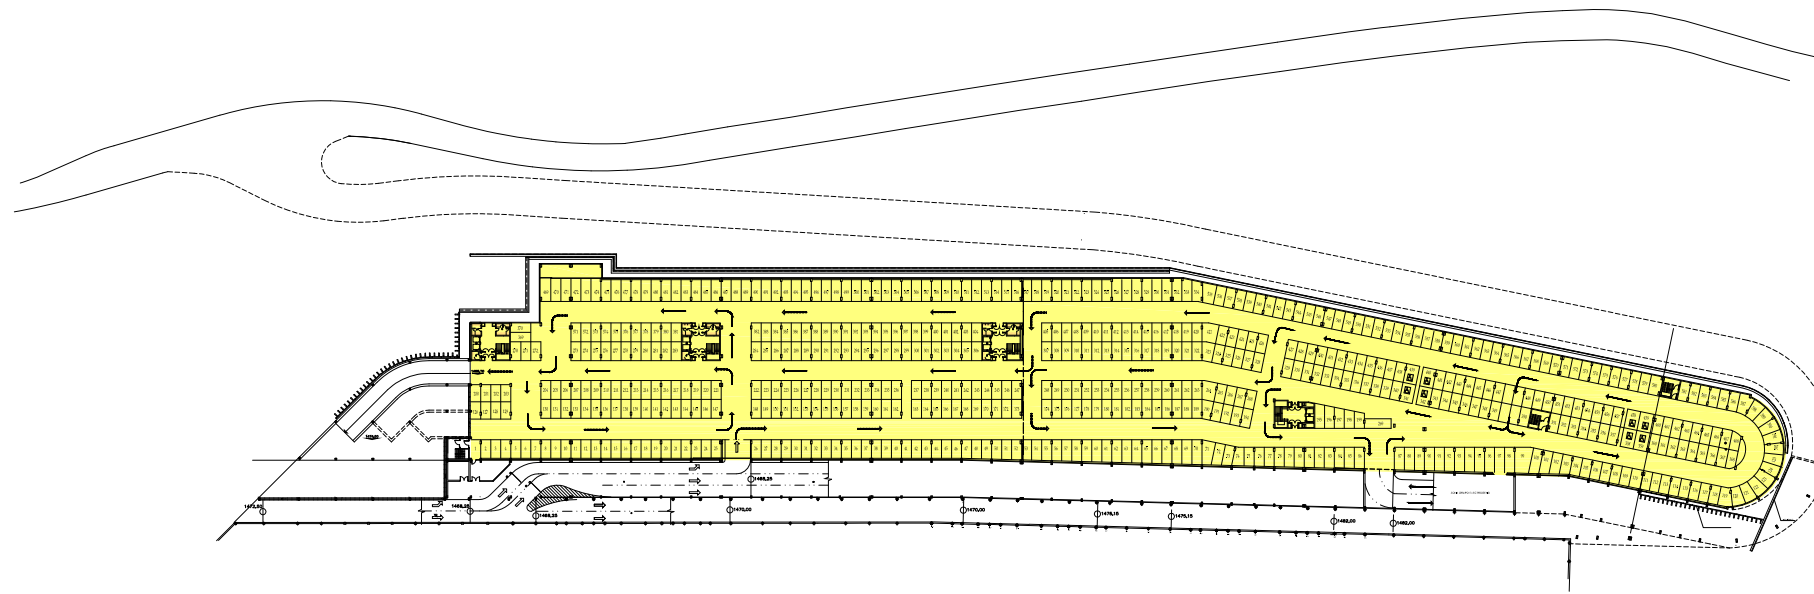

**PLANTA NIVELL 1.468,25**


UBICACIÓ DELS APARCAMENTS AL SERVEI DE L'ESTACIÓ D'ESQUÍ D'ACORD AMB EL PROJECTE EXECUTAT (596 places)



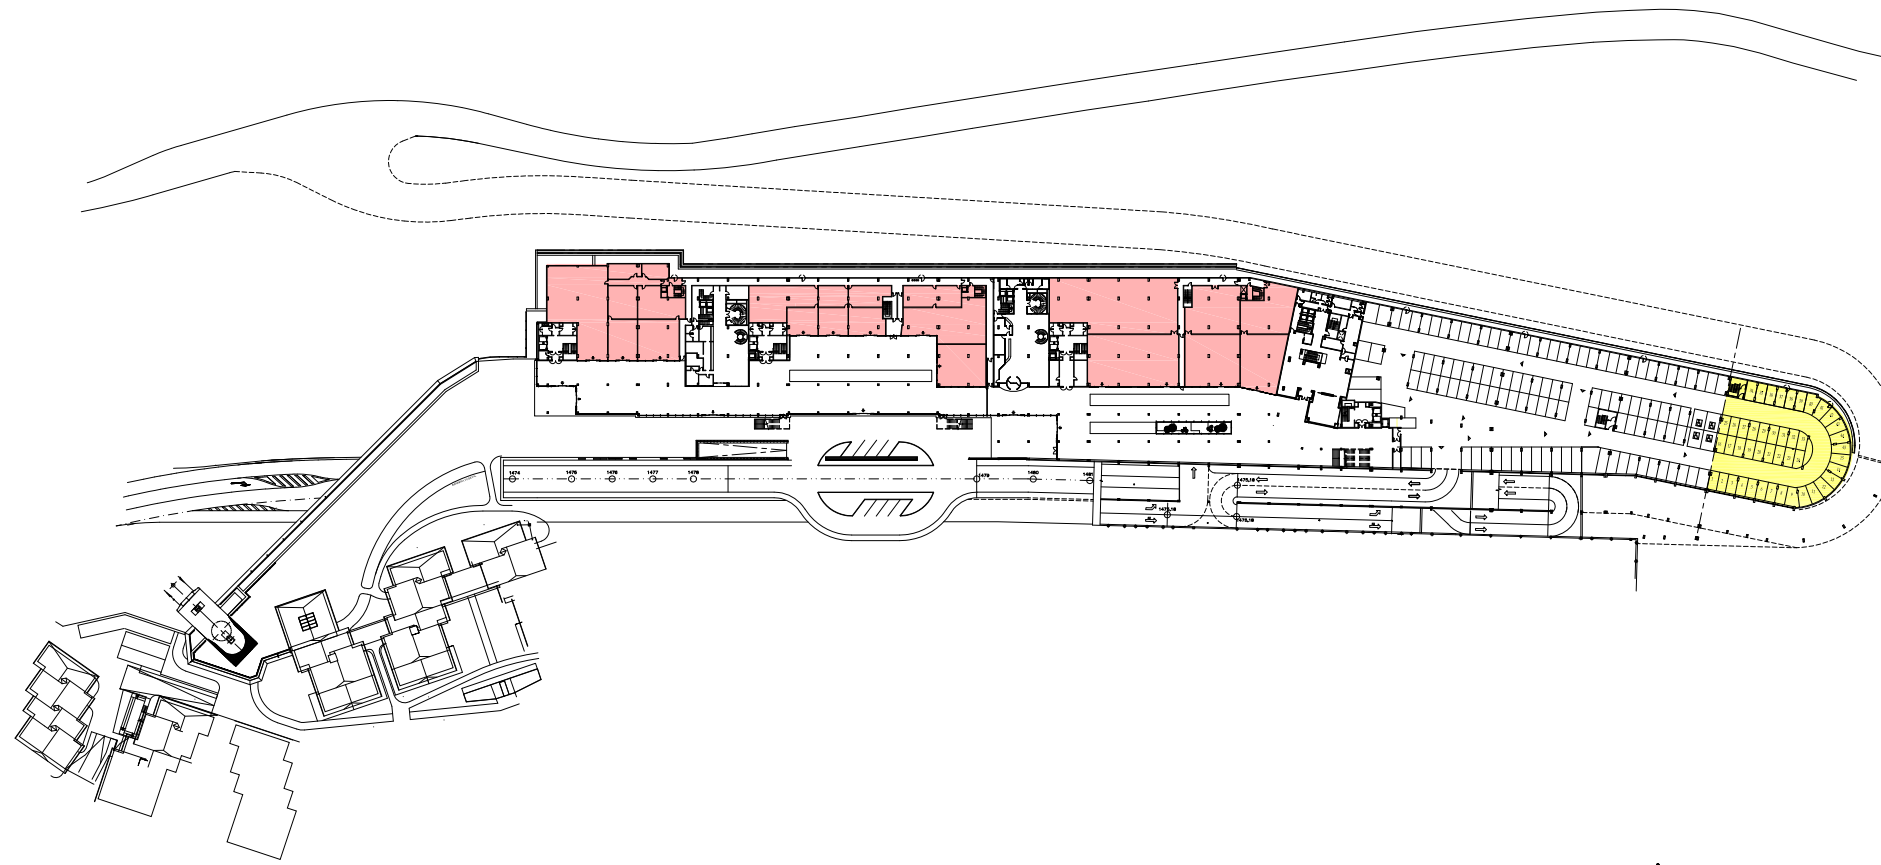

**PLANTA NIVELL 1.478,50**


- UBICACIÓ DELS APARCAMENTS AL SERVEI DE L'ESTACIÓ D'ESQUÍ D'ACORD AMB EL PROJECTE EXECUTAT (45 places)
- UBICACIÓ DELS LOCALS COMERCIALS I ELS SEUS ANNEXOS D'ACORD AMB EL PROJECTE EXECUTAT

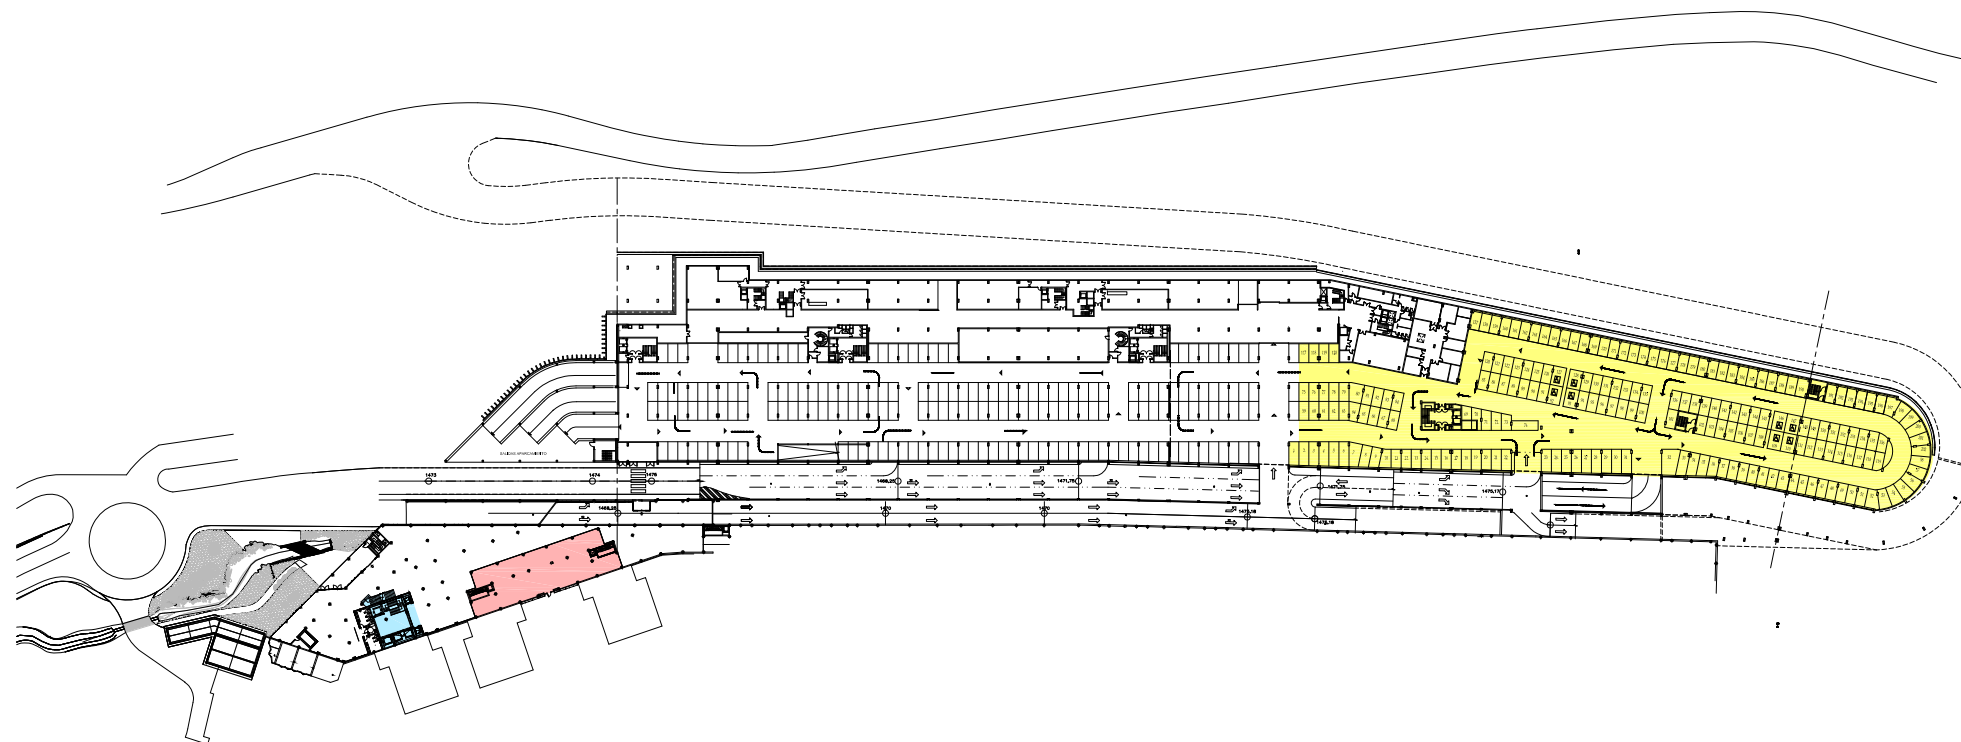

**PLANTA NIVELL 1.475,18**


- UBICACIÓ DELS APARCAMENTS AL SERVEI DE L'ESTACIÓ D'ESQUÍ D'ACORD AMB EL PROJECTE EXECUTAT (202 places)
- UBICACIÓ DELS LOCALS COMERCIALS I ELS SEUS ANNEXOS D'ACORD AMB EL PROJECTE EXECUTAT
- NUCLI D'ACCESSOS VERTICALS ENTRE LES DUES PLATAFORMES DEL SISTEMA VIARI A DOS NIVELLS



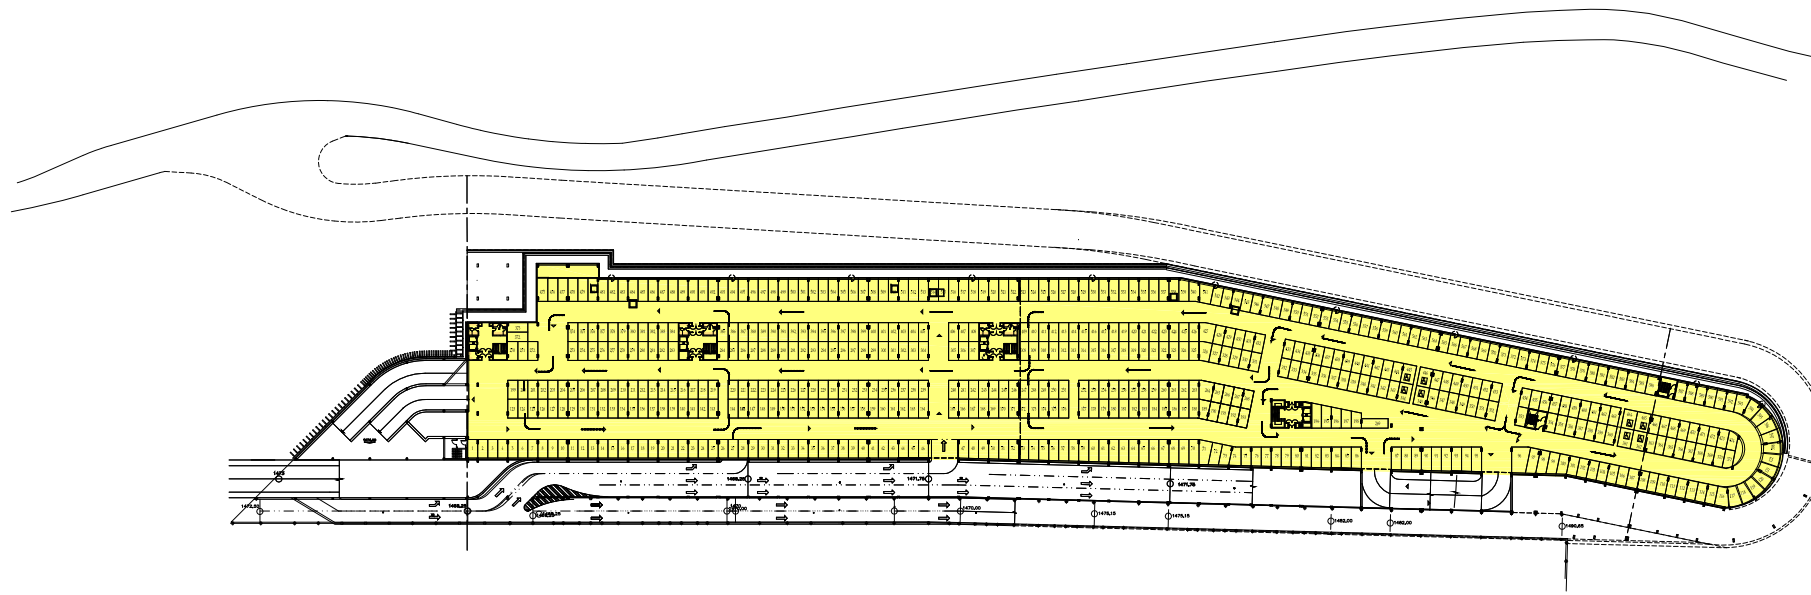

**PLANTA NIVELL 1.471,75**


UBICACIÓ DELS APARCAMENTS AL SERVEI DE L'ESTACIÓ D'ESQUÍ D'ACORD AMB EL PROJECTE EXECUTAT (602 places)

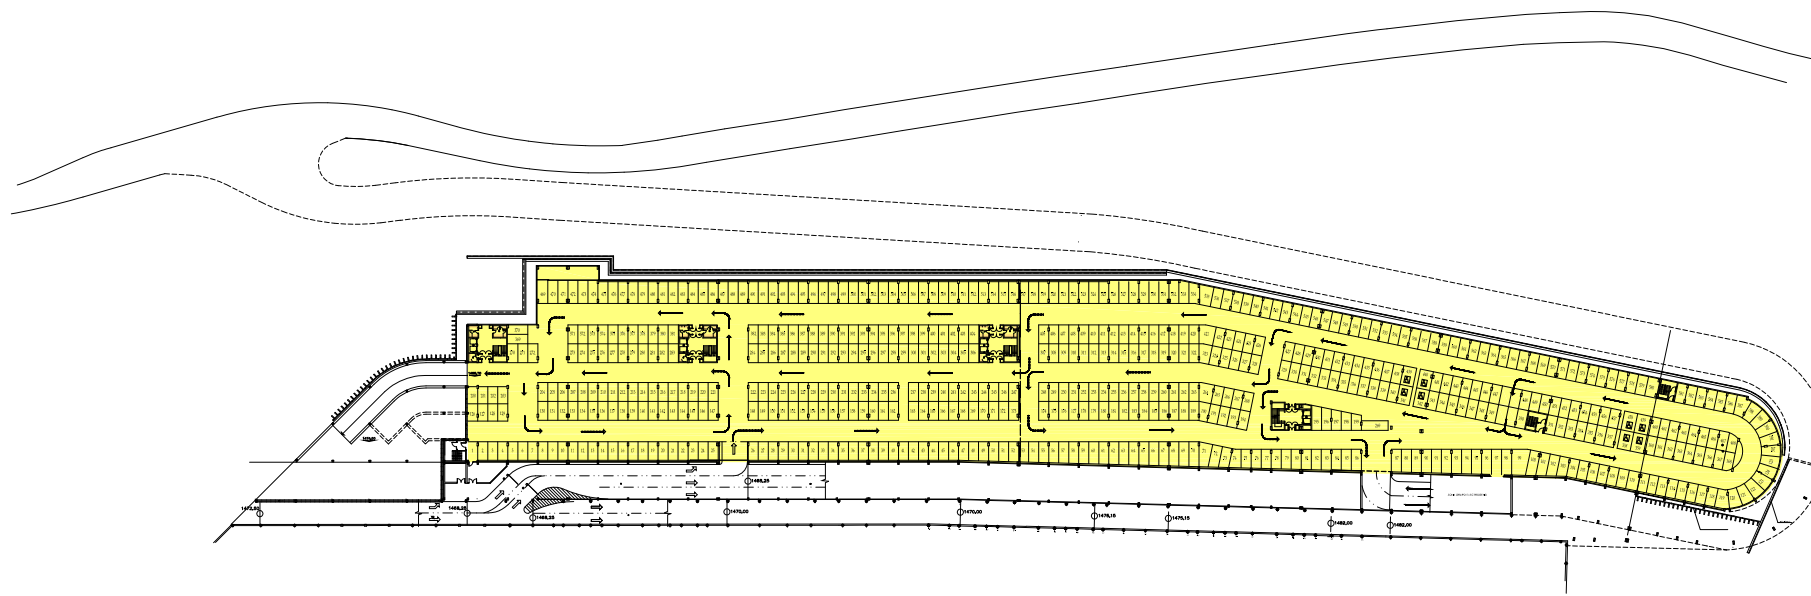


**PLANTA NIVELL 1.468,25**

UBICACIÓ DELS APARCAMENTS AL SERVEI DE L'ESTACIÓ D'ESQUÍ D'ACORD AMB EL PROJECTE EXECUTAT (596 places)




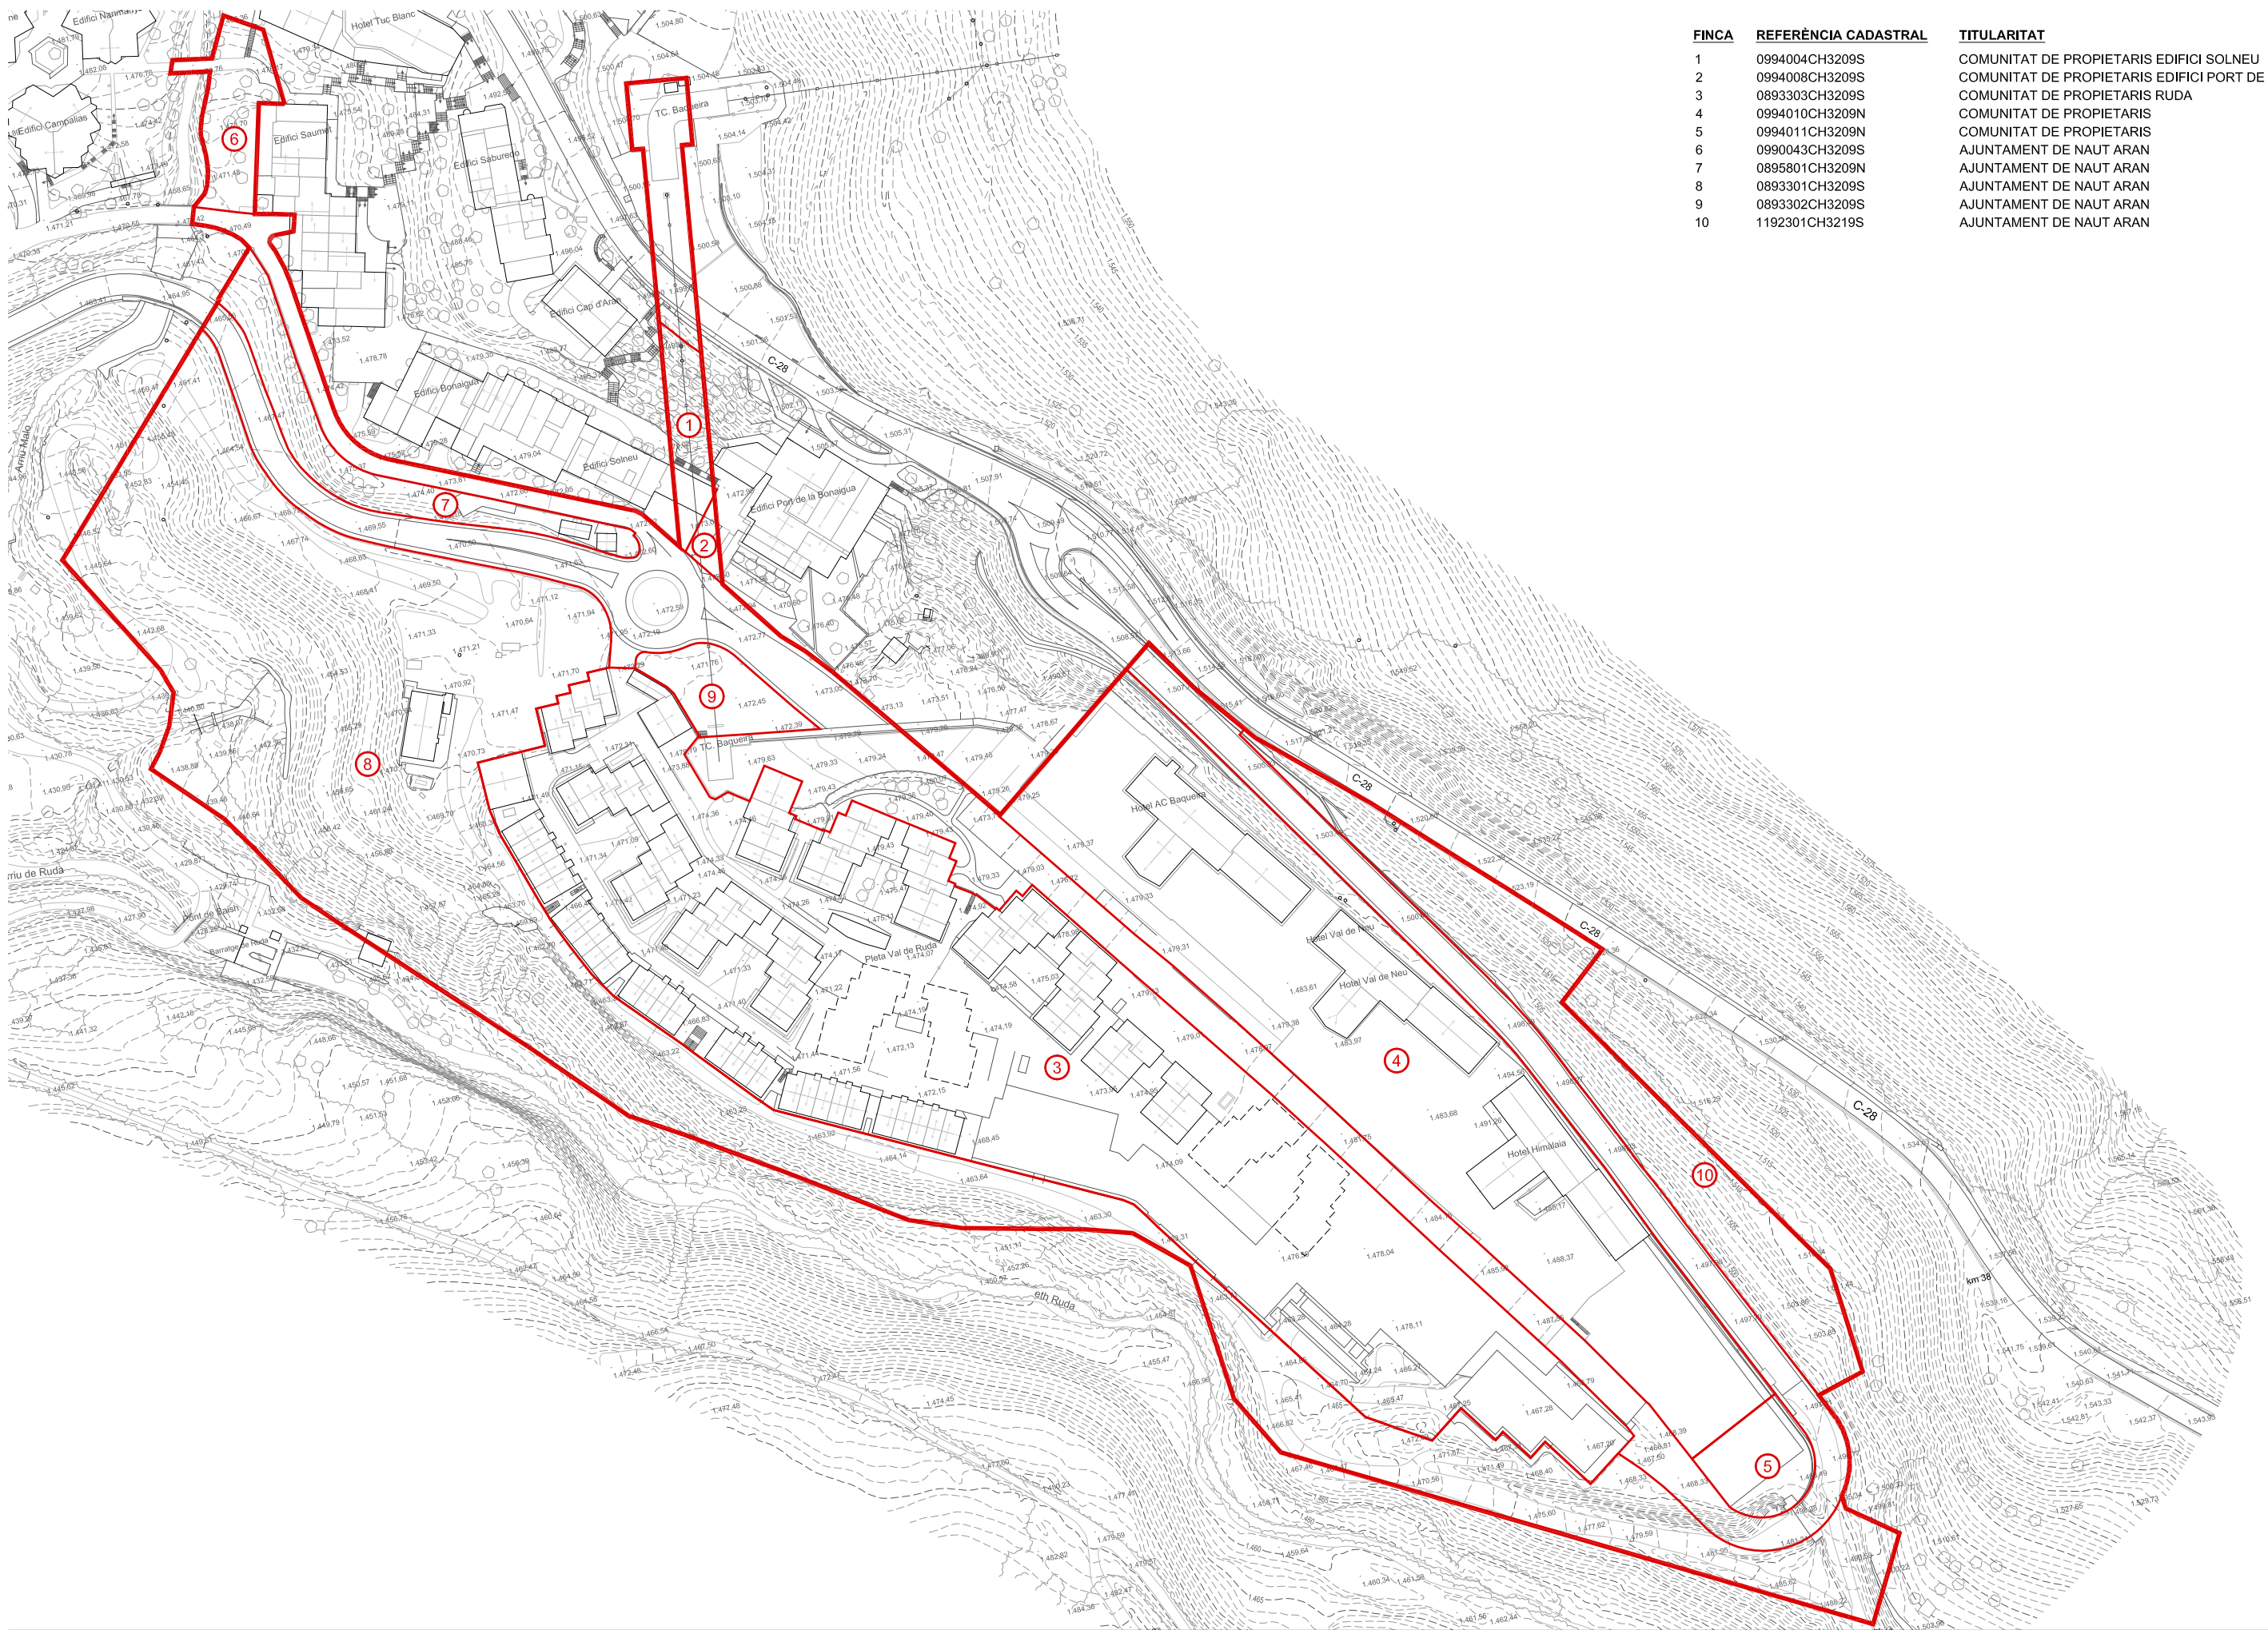

FINCA	REFERÈNCIA CADASTRAL	TITULARITAT
1	0994004CH3209S	COMUNITAT DE PROPIETARIS EDIFICI SOLNEU
2	0994008CH3209S	COMUNITAT DE PROPIETARIS EDIFICI PORT DE LA BONAIGUA
3	0893303CH3209S	COMUNITAT DE PROPIETARIS RUDA
4	0994010CH3209N	COMUNITAT DE PROPIETARIS
5	0994011CH3209N	COMUNITAT DE PROPIETARIS
6	0990043CH3209S	AJUNTAMENT DE NAUT ARAN
7	0895801CH3209N	AJUNTAMENT DE NAUT ARAN
8	0893301CH3209S	AJUNTAMENT DE NAUT ARAN
9	0893302CH3209S	AJUNTAMENT DE NAUT ARAN
10	1192301CH3219S	AJUNTAMENT DE NAUT ARAN

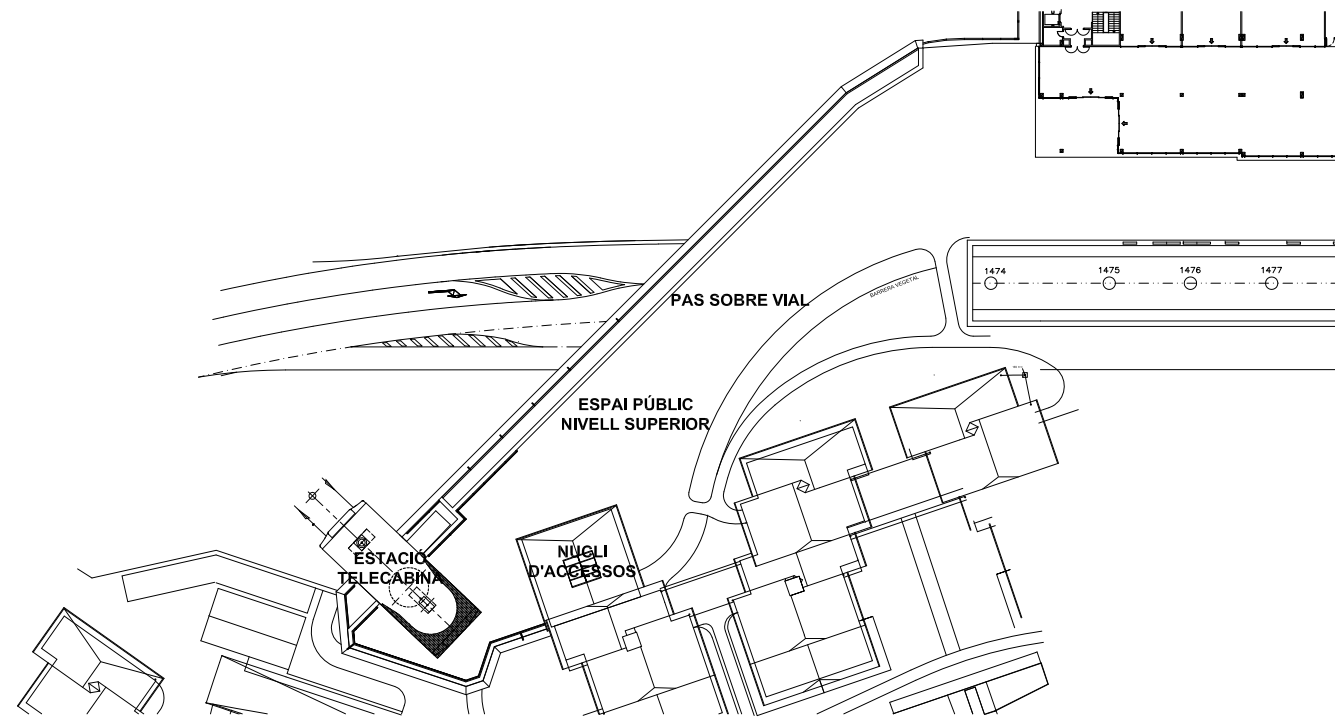

PLANTA NIVELL 1.478,50

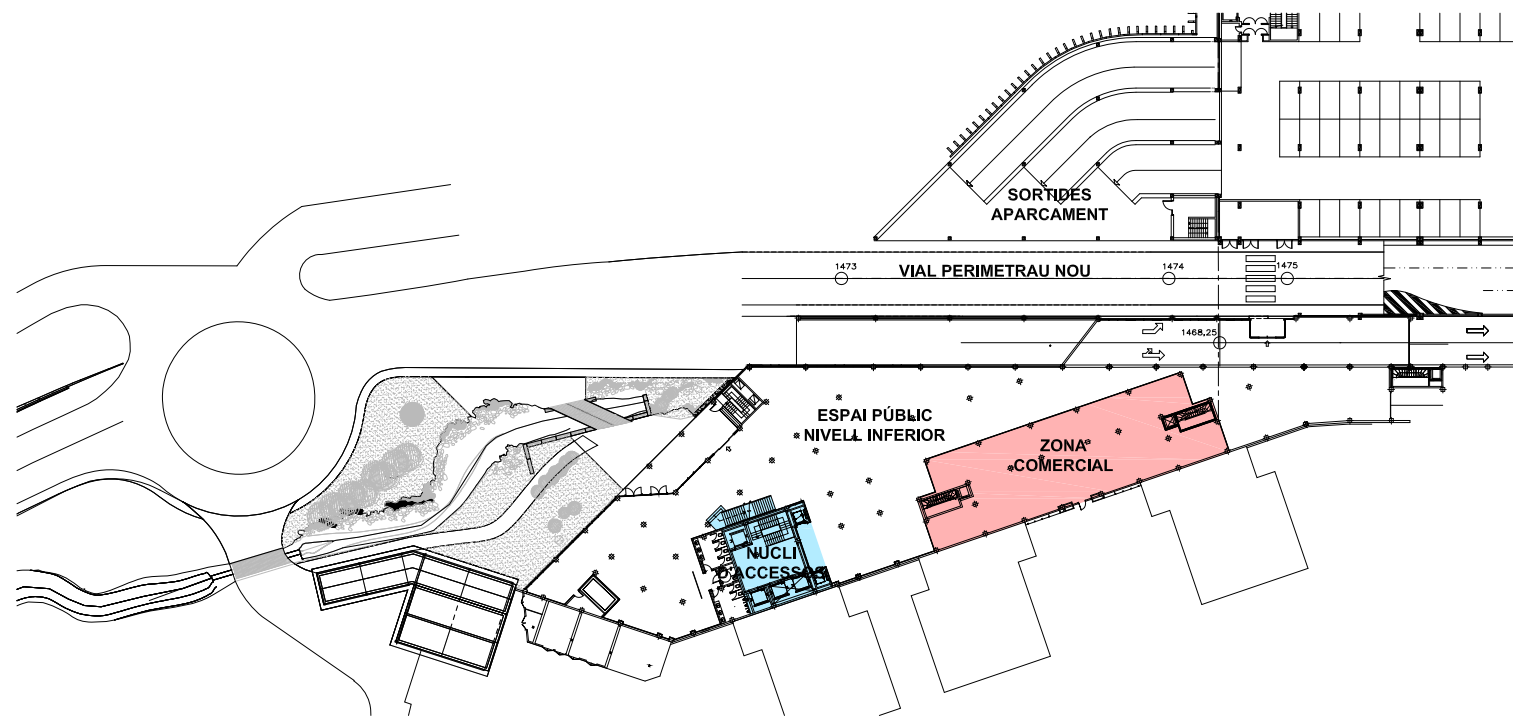

PLANTA NIVELL 1.475,18

