



PLANTA NIVELL 1.471,75


UBICACIÓ DELS APARCAMENTS AL SERVEI DE L'ESTACIÓ D'ESQUÍ D'ACORD AMB EL PROJECTE EXECUTAT (602 places)

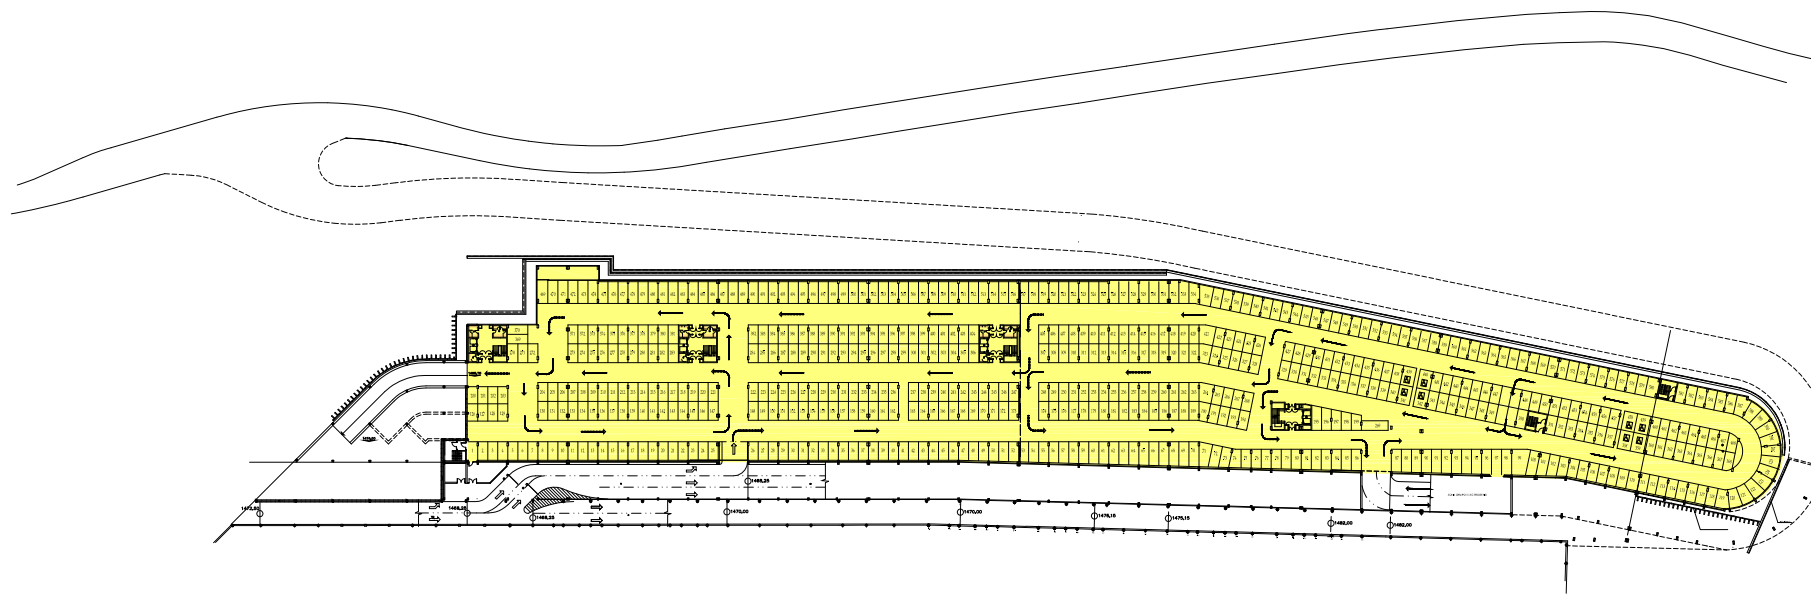

PLANTA NIVELL 1.468,25


UBICACIÓ DELS APARCAMENTS AL SERVEI DE L'ESTACIÓ D'ESQUÍ D'ACORD AMB EL PROJECTE EXECUTAT (596 places)

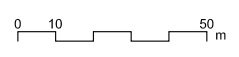

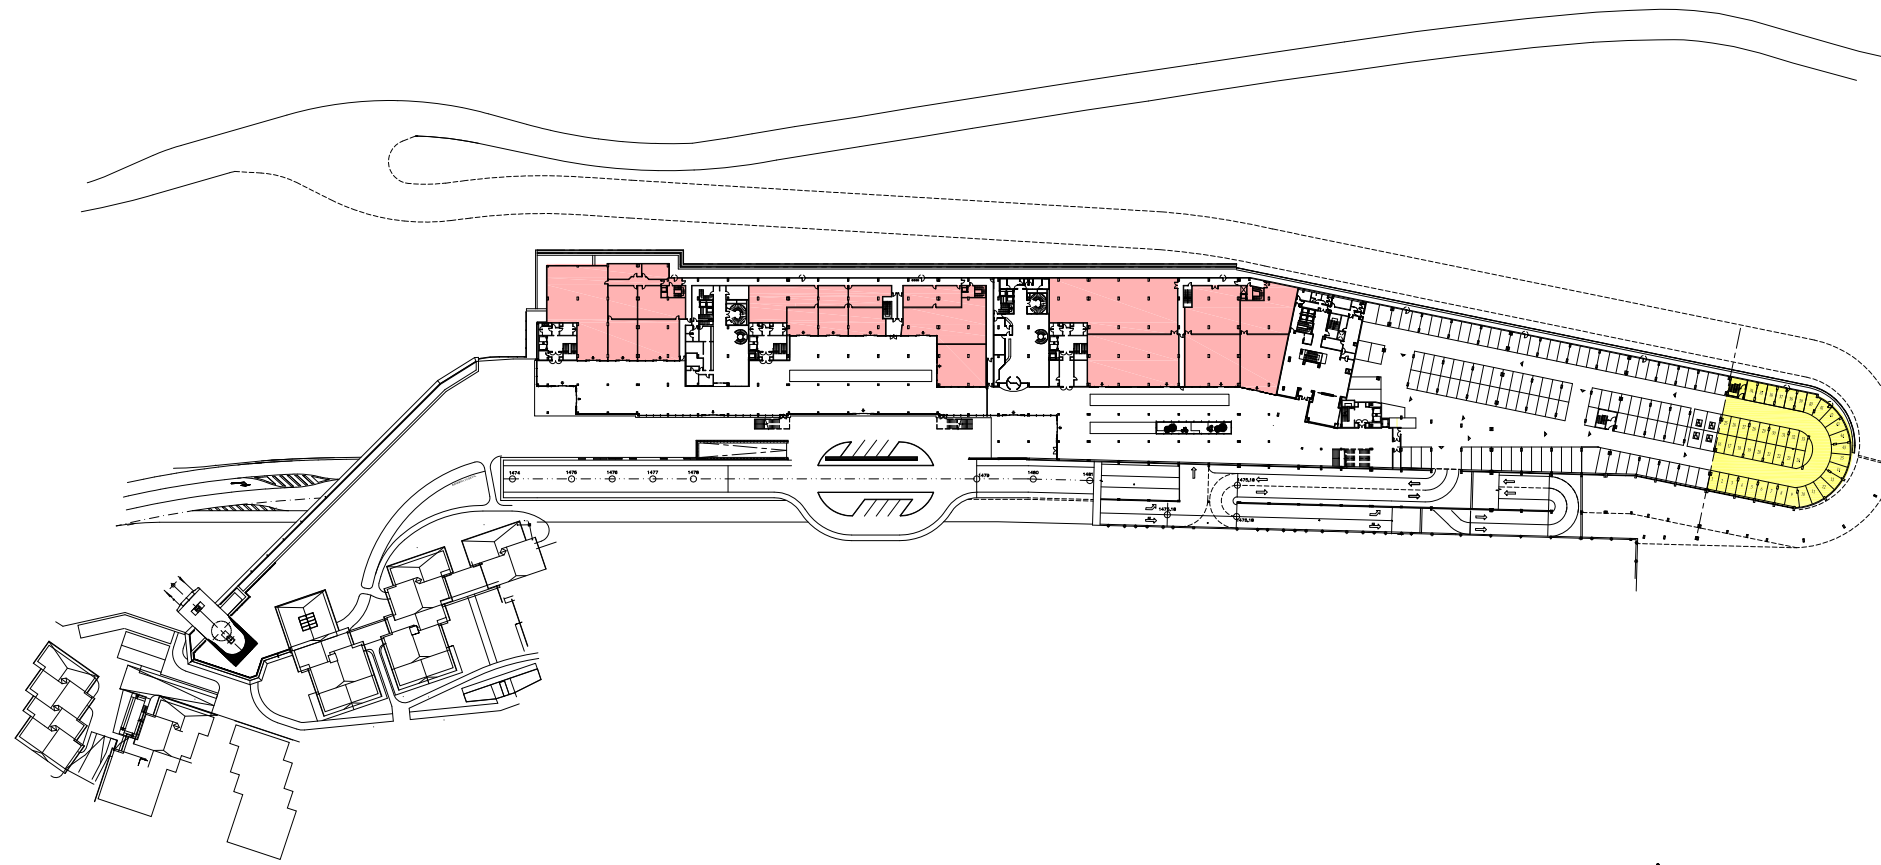

PLANTA NIVELL 1.478,50


- UBICACIÓ DELS APARCAMENTS AL SERVEI DE L'ESTACIÓ D'ESQUÍ D'ACORD AMB EL PROJECTE EXECUTAT (45 places)
- UBICACIÓ DELS LOCALS COMERCIALS I ELS SEUS ANNEXOS D'ACORD AMB EL PROJECTE EXECUTAT

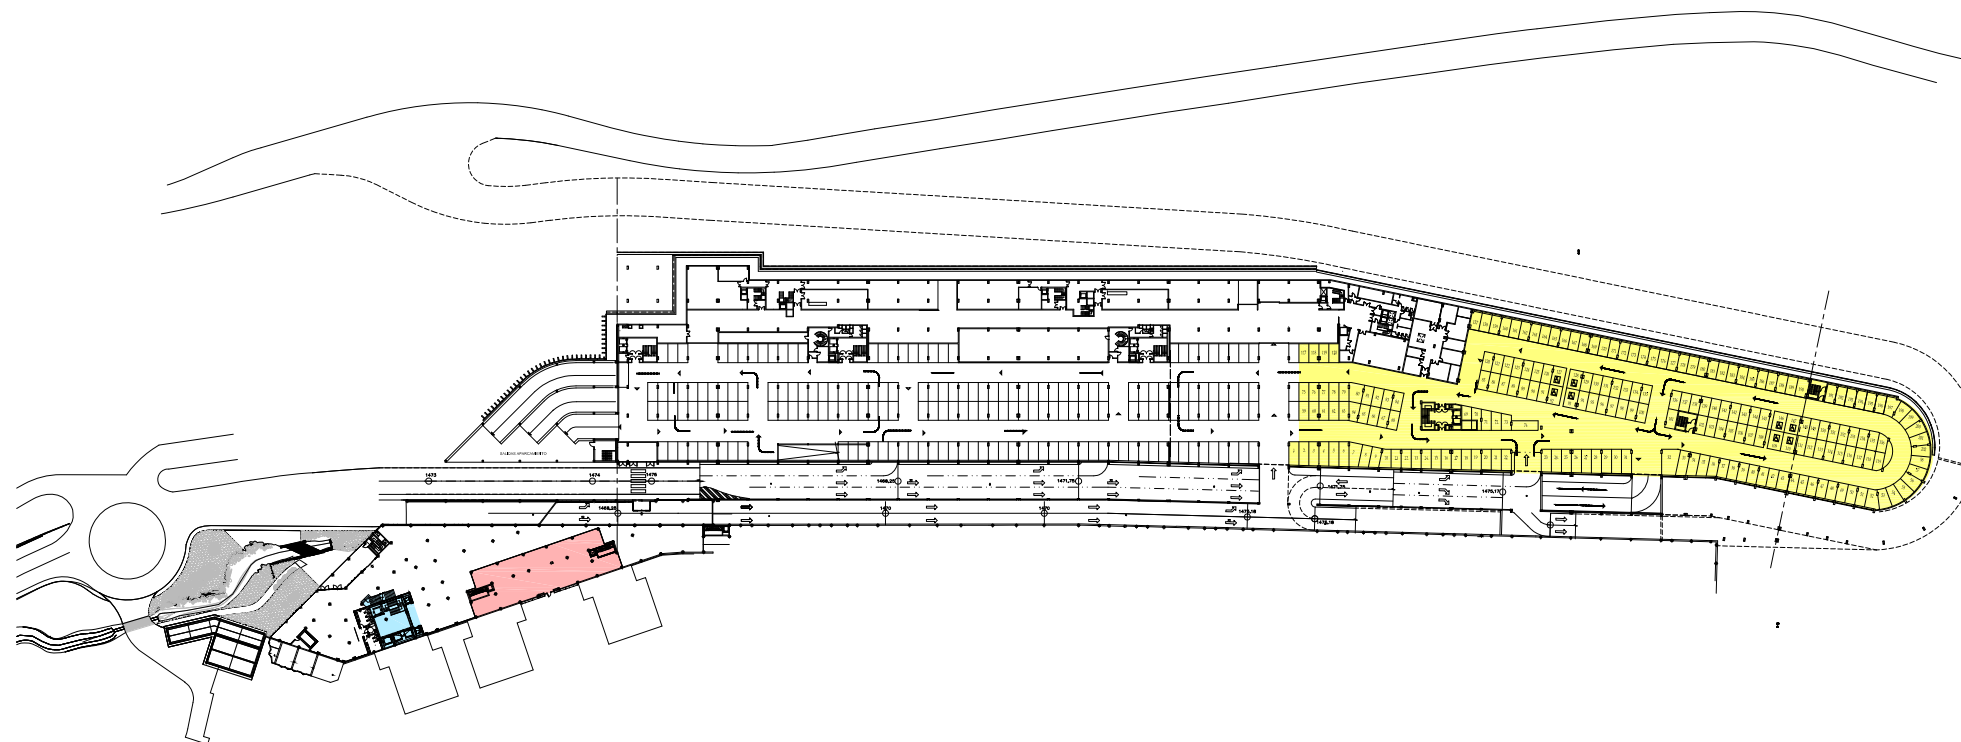

PLANTA NIVELL 1.475,18


- UBICACIÓ DELS APARCAMENTS AL SERVEI DE L'ESTACIÓ D'ESQUÍ D'ACORD AMB EL PROJECTE EXECUTAT (202 places)
- UBICACIÓ DELS LOCALS COMERCIALS I ELS SEUS ANNEXOS D'ACORD AMB EL PROJECTE EXECUTAT
- NUCLI D'ACCESSOS VERTICALS ENTRE LES DUES PLATAFORMES DEL SISTEMA VIARI A DOS NIVELLS



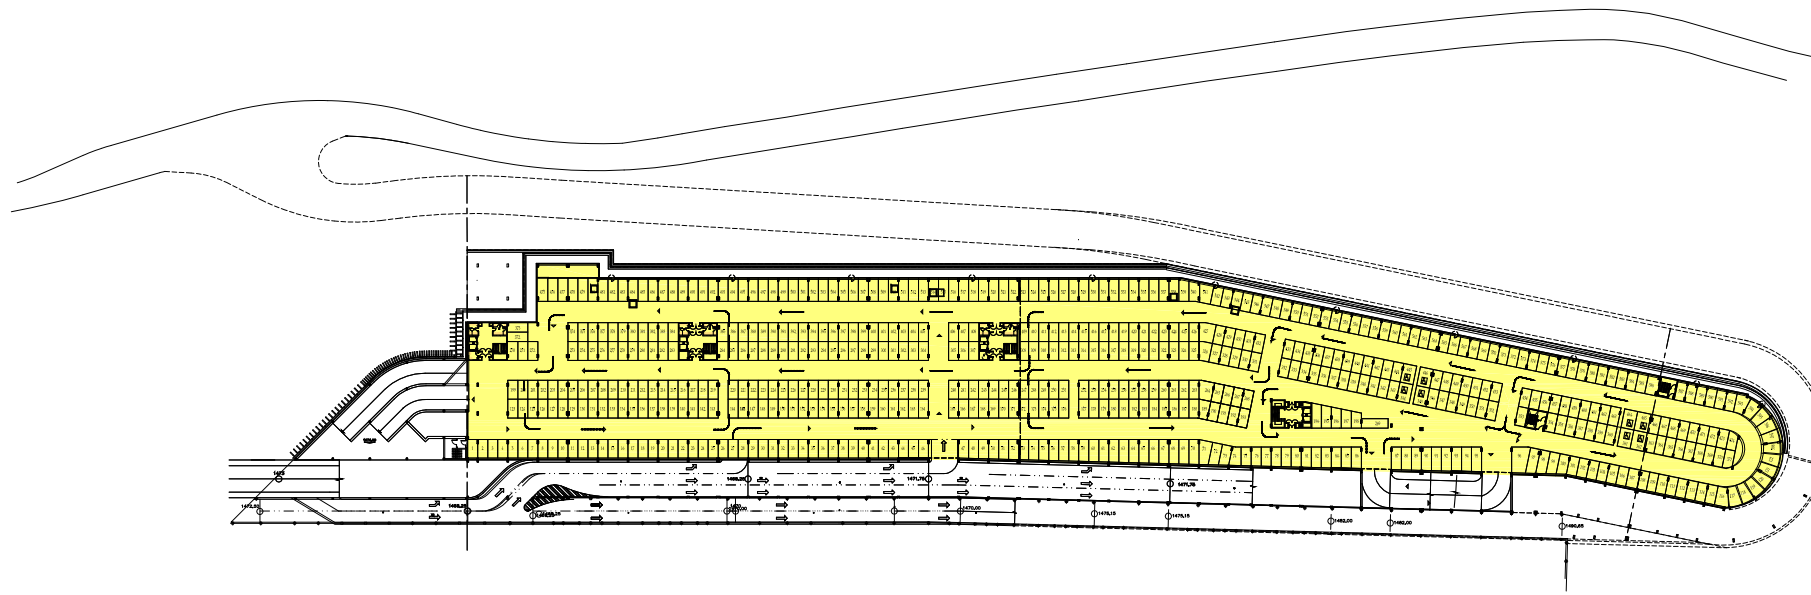

PLANTA NIVELL 1.471,75


UBICACIÓ DELS APARCAMENTS AL SERVEI DE L'ESTACIÓ D'ESQUÍ D'ACORD AMB EL PROJECTE EXECUTAT (602 places)

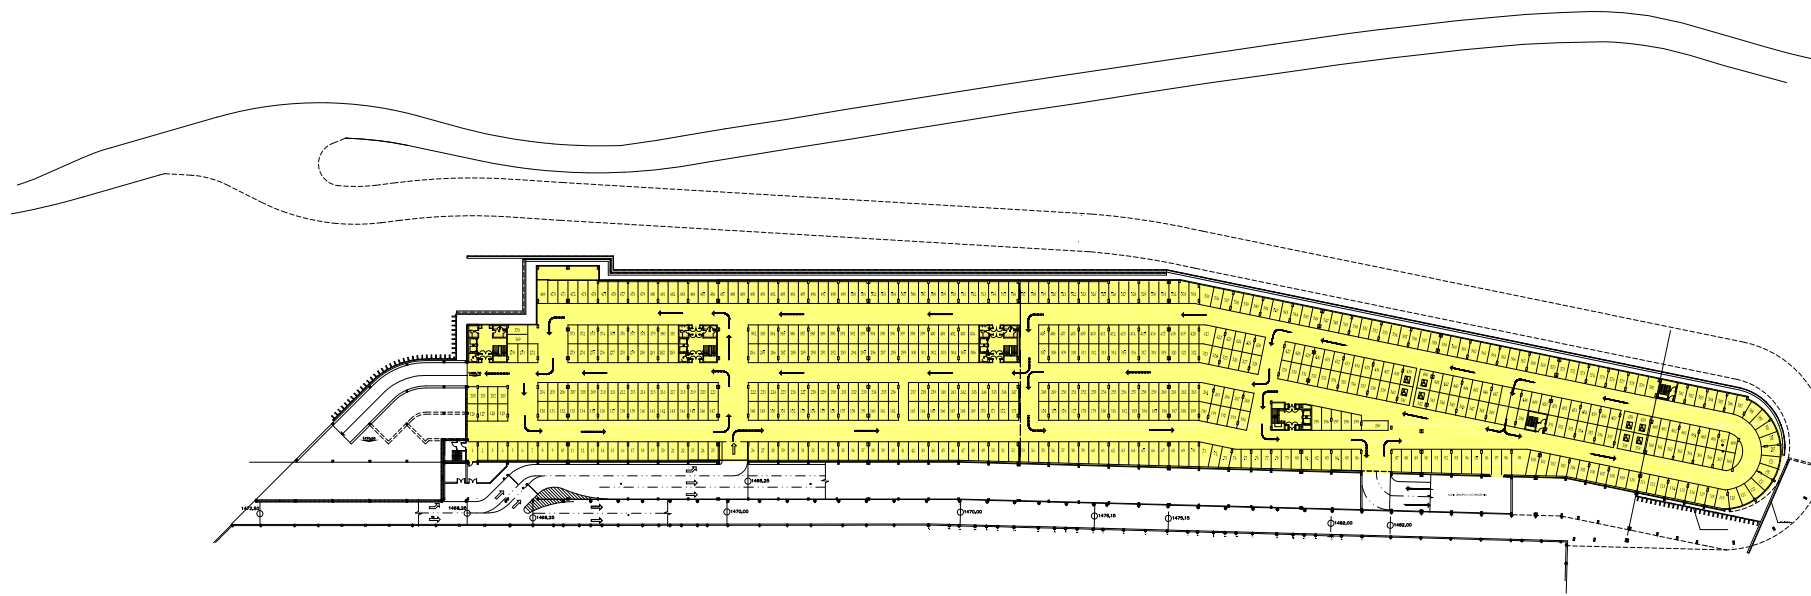


PLANTA NIVELL 1.468,25

UBICACIÓ DELS APARCAMENTS AL SERVEI DE L'ESTACIÓ D'ESQUÍ D'ACORD AMB EL PROJECTE EXECUTAT (596 places)




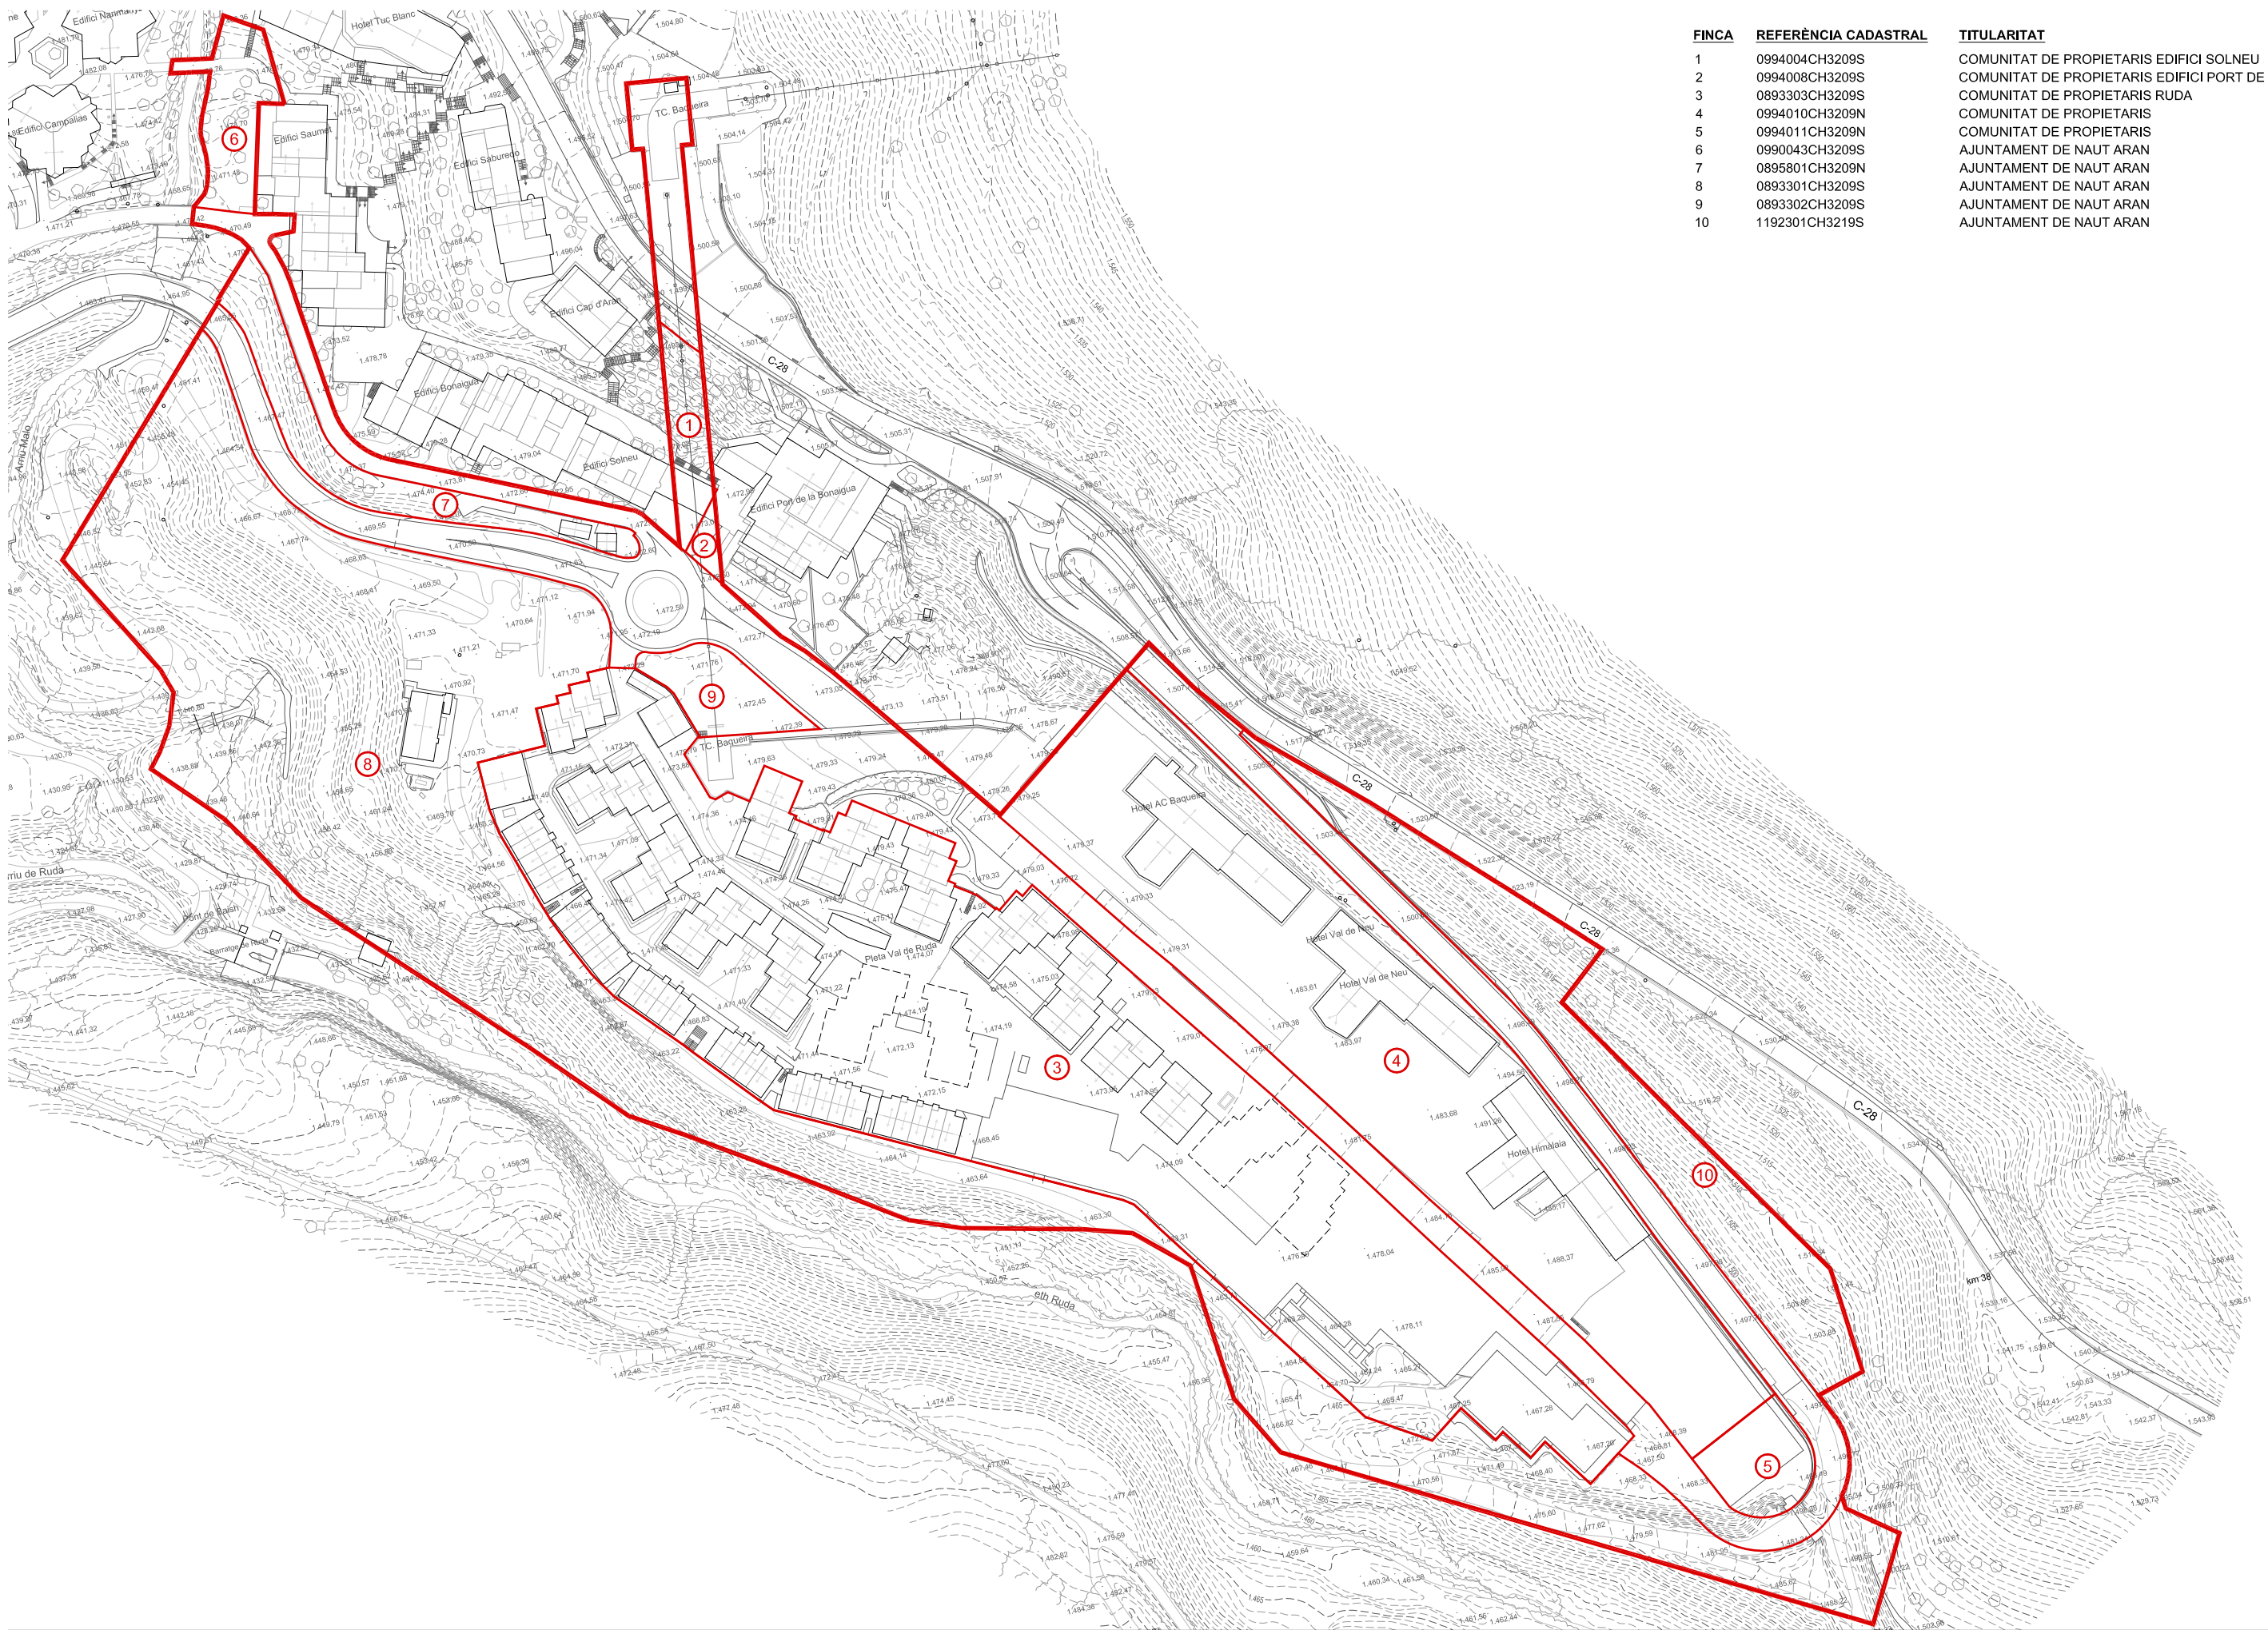

FINCA	REFERÈNCIA CADASTRAL	TITULARITAT
1	0994004CH3209S	COMUNITAT DE PROPIETARIS EDIFICI SOLNEU
2	0994008CH3209S	COMUNITAT DE PROPIETARIS EDIFICI PORT DE LA BONAIGUA
3	0893303CH3209S	COMUNITAT DE PROPIETARIS RUDA
4	0994010CH3209N	COMUNITAT DE PROPIETARIS
5	0994011CH3209N	COMUNITAT DE PROPIETARIS
6	0990043CH3209S	AJUNTAMENT DE NAUT ARAN
7	0895801CH3209N	AJUNTAMENT DE NAUT ARAN
8	0893301CH3209S	AJUNTAMENT DE NAUT ARAN
9	0893302CH3209S	AJUNTAMENT DE NAUT ARAN
10	1192301CH3219S	AJUNTAMENT DE NAUT ARAN

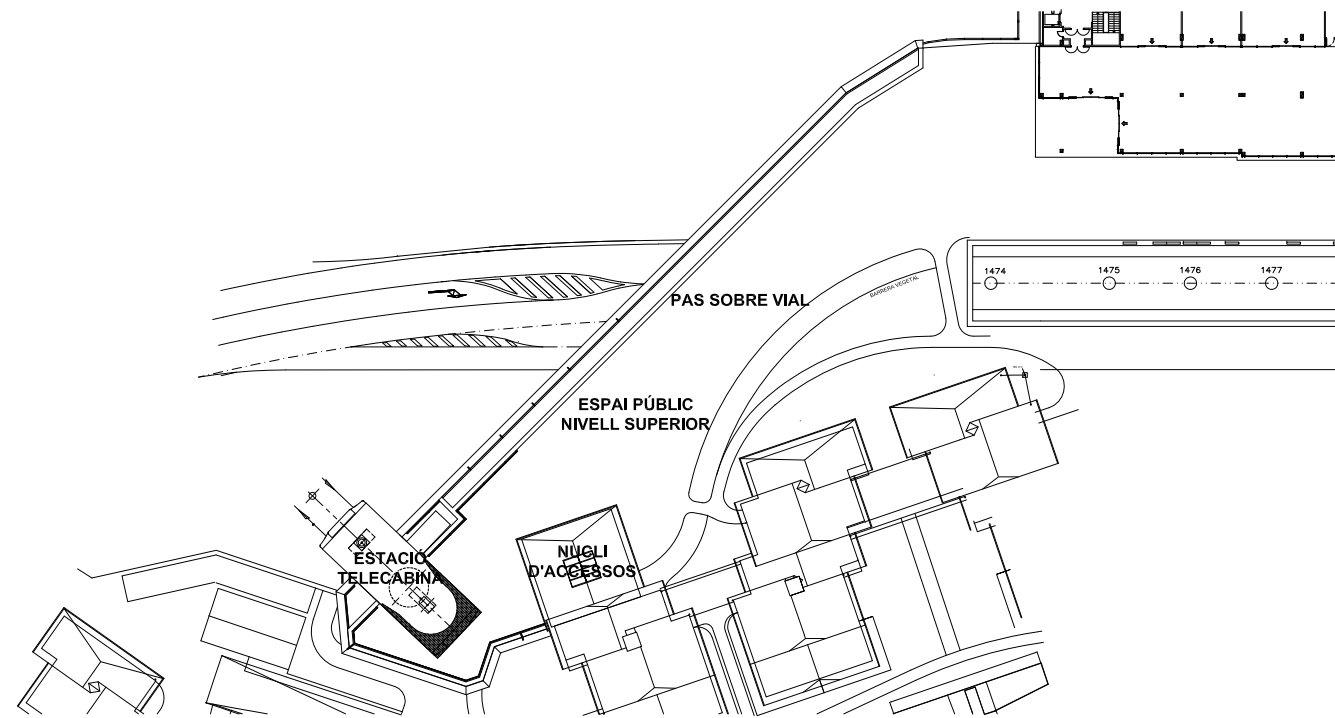

PLANTA NIVELL 1.478,50

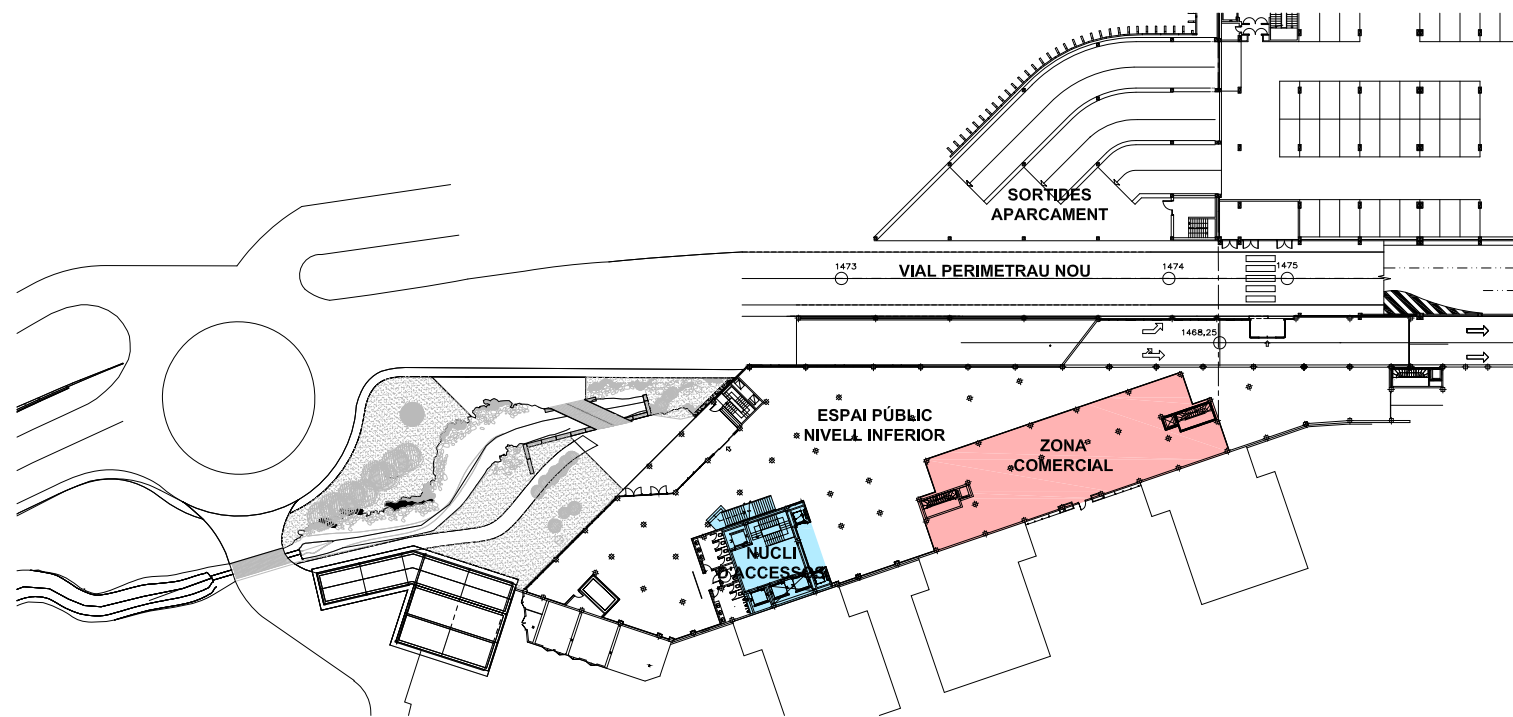

PLANTA NIVELL 1.475,18

