
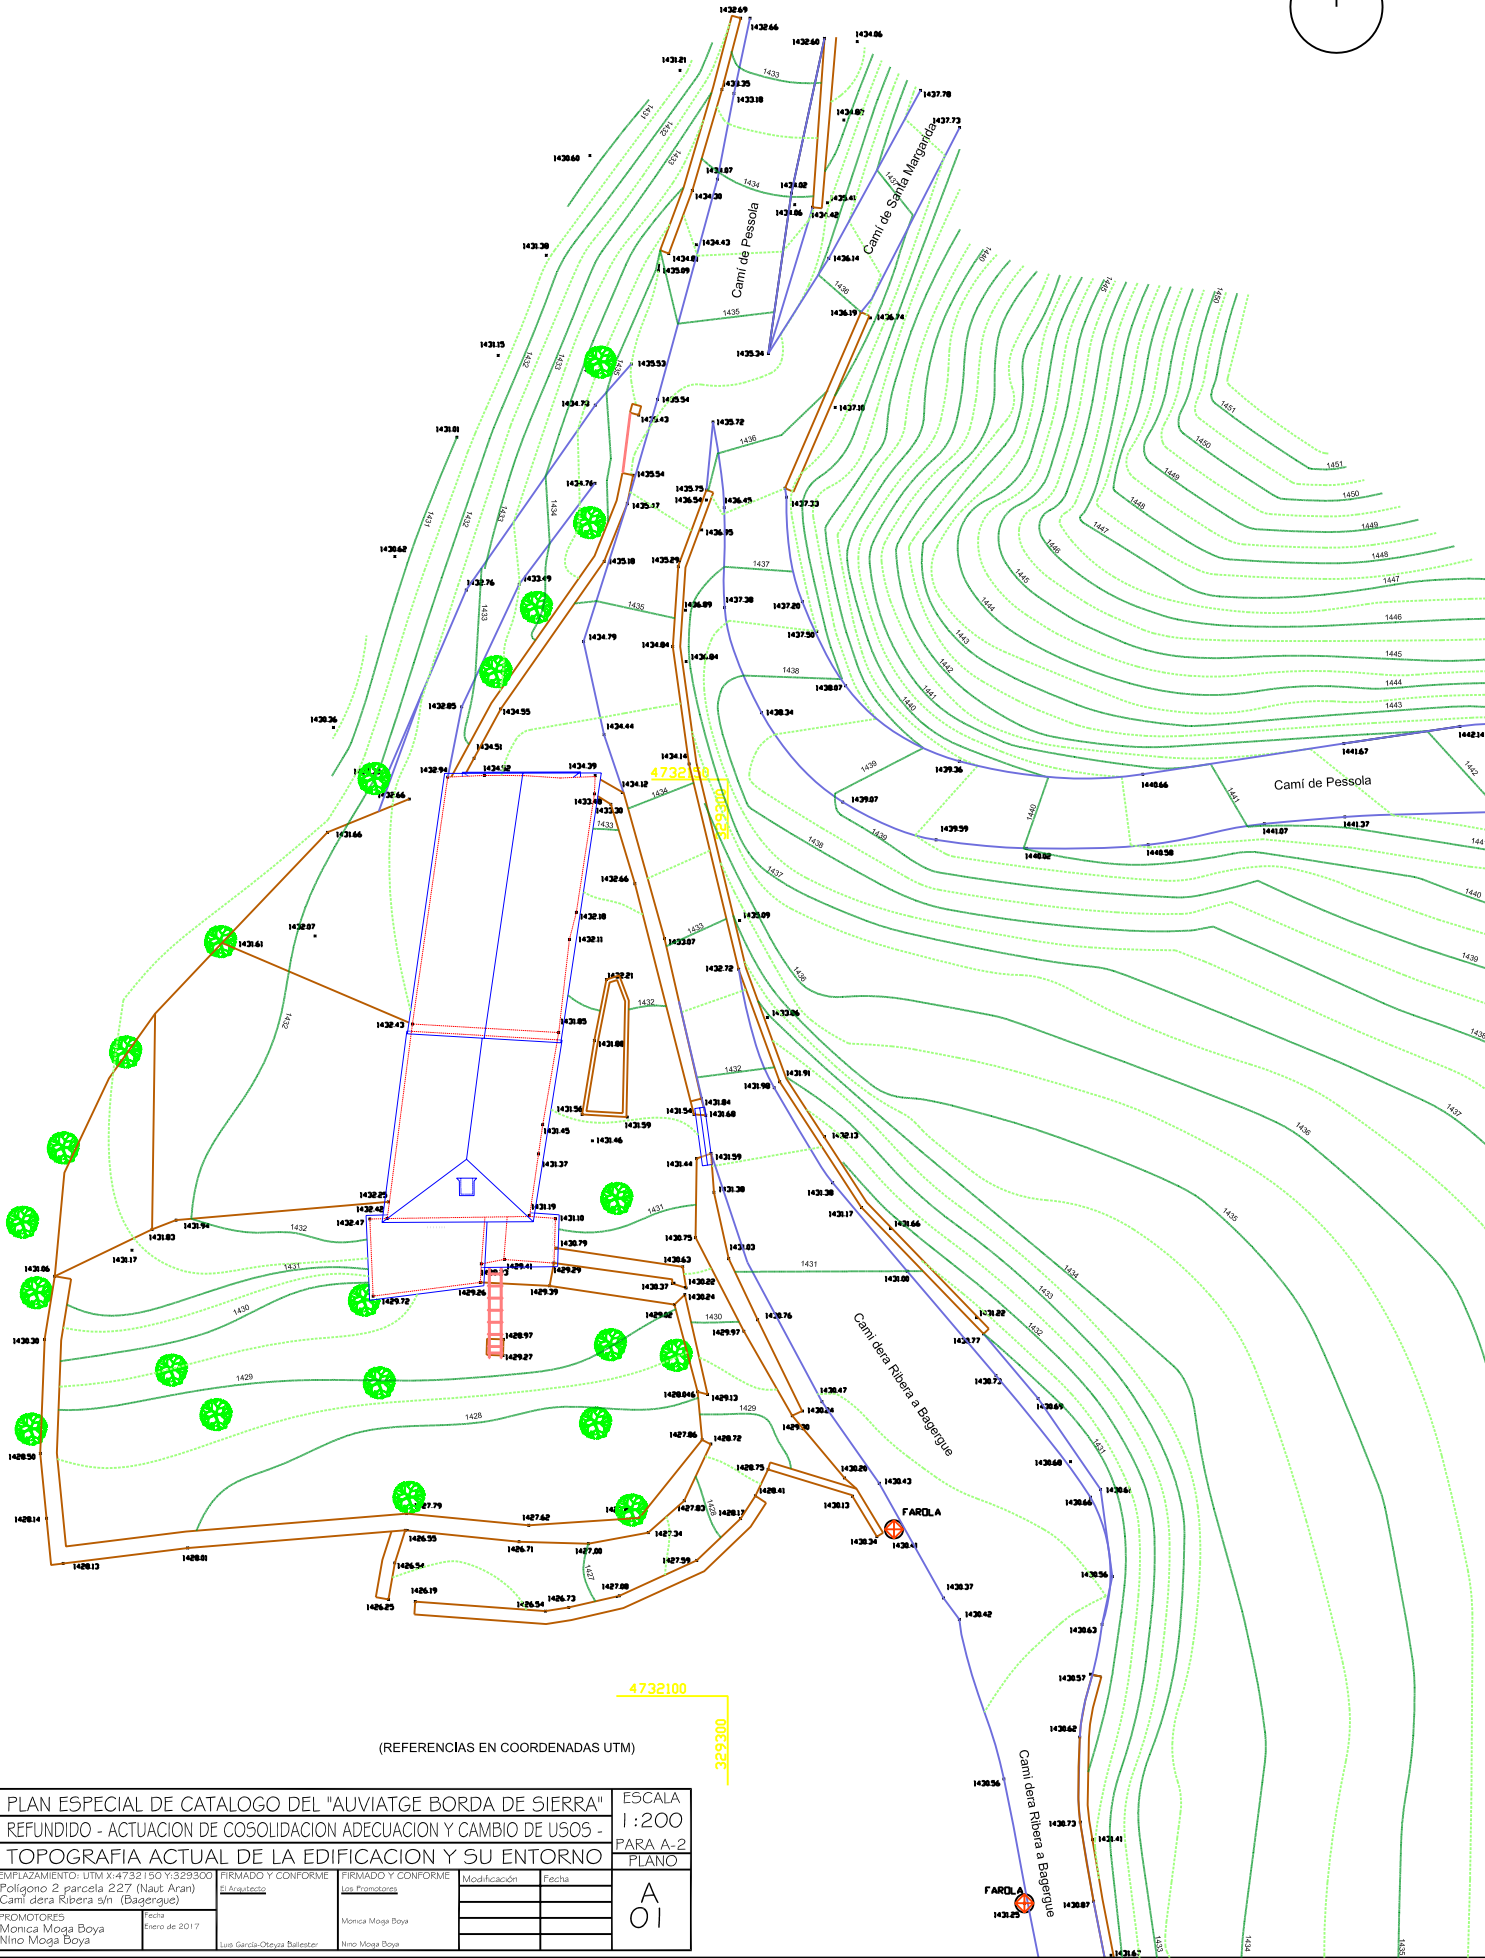


4732200

(REFERENCIAS EN COORDENADAS UTM)

329300

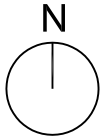

4732100

(REFERENCIAS EN COORDENADAS UTM)

329325

**PLAN ESPECIAL DE CATALOGO DEL "AUVIATGE BORDA DE SIERRA"**  
**REFUNDIDO - ACTUACION DE COSOLIDACION ADECUACION Y CAMBIO DE USOS -**  
**TOPOGRAFIA ACTUAL DE LA EDIFICACION Y SU ENTORNO**

ESCALA  
1:200  
PARA A-2  
PLANO

EMPLAZAMIENTO: UTM X:4732150 Y:329300 Polígono 2 parcela 227 (Naut Aran) Camí dera Ribera s/n (Baerque)		FIRMADO Y CONFORME El Arquitecto		FIRMADO Y CONFORME Los Promotores		Modificación		Fecha	
PROMOTORES Mónica Moja Boya Nino Moja Boya		Fecha Enero de 2017		Luis Garcia-Ojezza Bailester		Mónica Moja Boya		Nino Moja Boya	

A  
01