

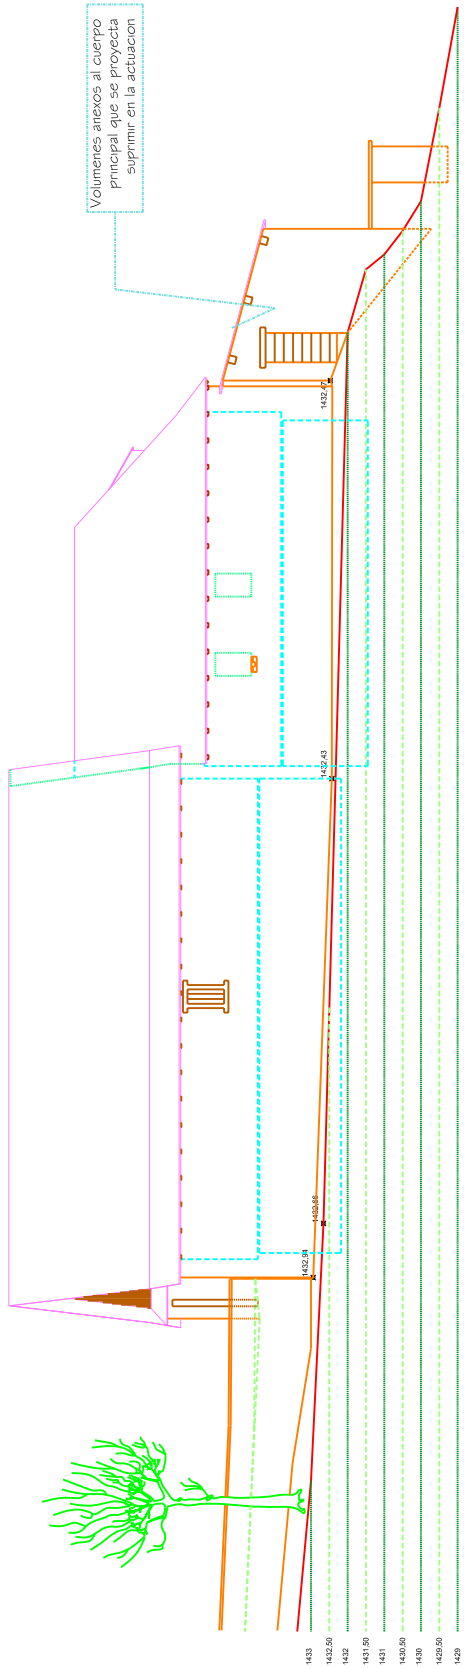


ESCALA GRAFICA

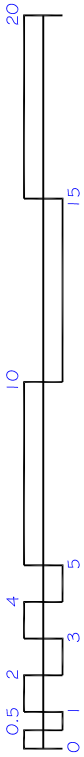

ALZADO OESTE

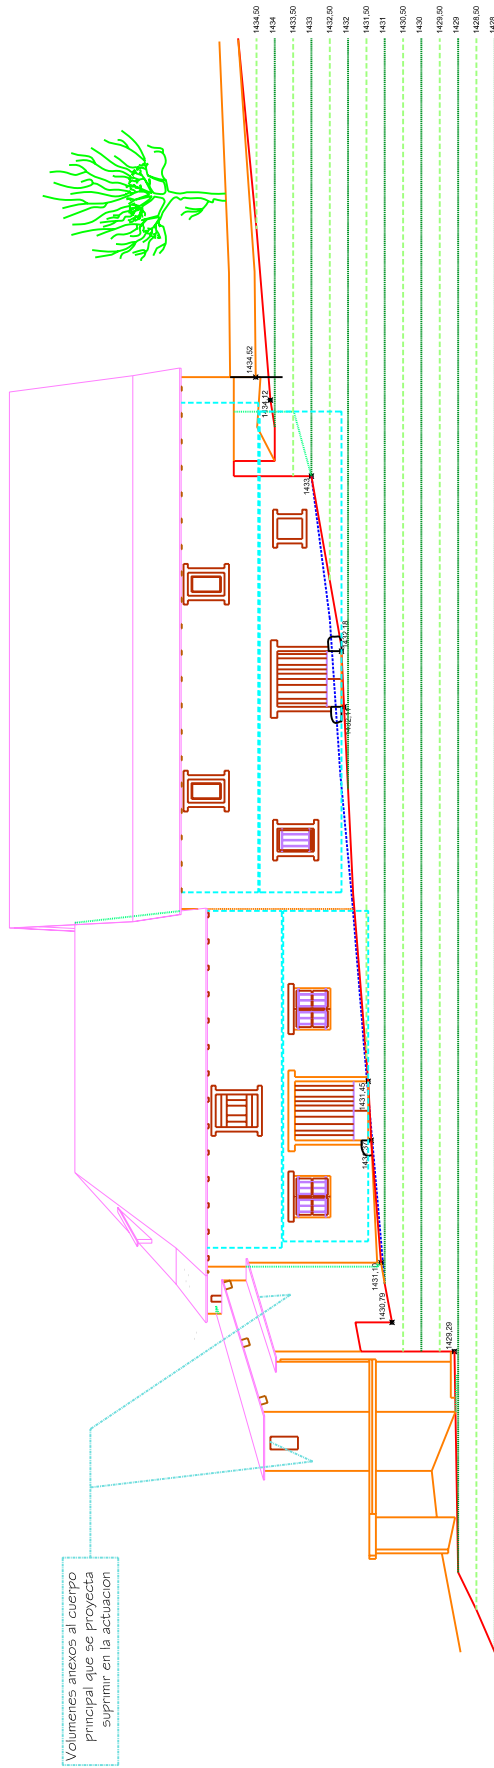

ALZADO ESTE

PLAN ESPECIAL DE CATALOGO DEL "ALVIATGE BORDA DE SIERRA"		ESCALA	1 : 100
REFUNDIDO - ACTUACION DE CONSOLIDACION ADECUACION Y CAMBIO DE USOS -		PARA A-2	
ESTADO ACTUAL DE EDIFICIOS, ALZADOS		PLANO	
EMPLAZAMIENTO: UTM X4732 Y5728300	PROYECTO: FIRMADO Y CONFORME	Fecha:	14/02/2017
Policlino 2 parcelas 227 (Naur Aran)	Camí de la Ribera s/n (Bagergué)	Escalador:	
PROYECTANTES: Núria Muga Boya Núria Muga Boya	PROYECTO: Refundido ar. 2017	Col. Promotores:	Mónica Muga Boya
		Col. Arquitectos:	Núria Muga Boya