


AIZADO NORTE

1428
1428,50
1429
1429,50

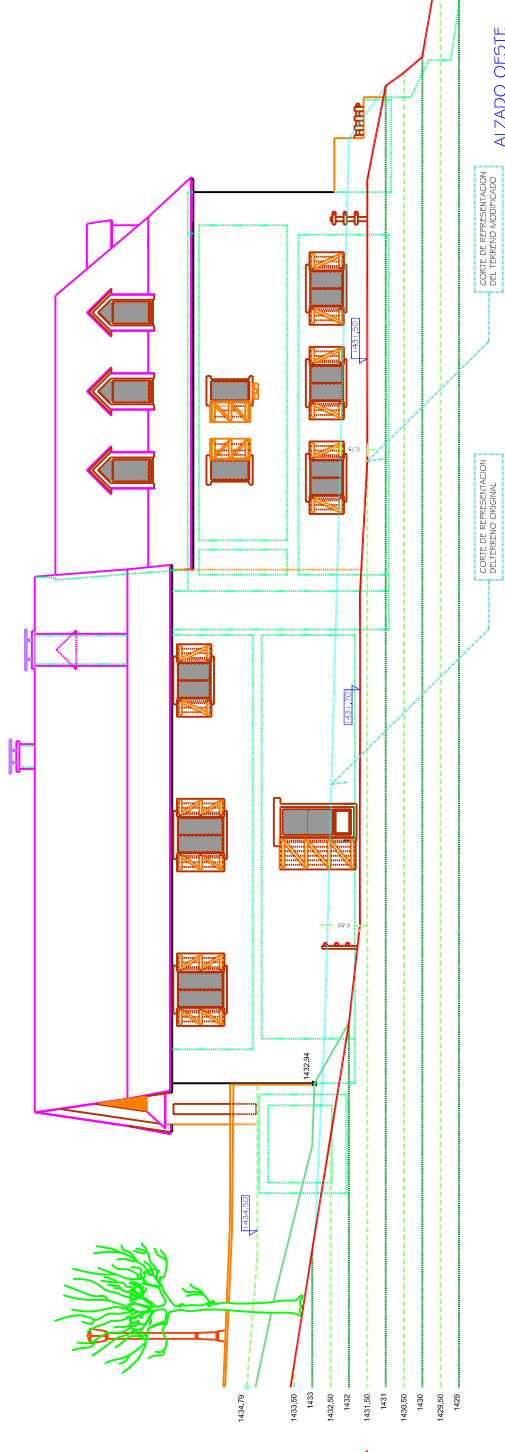



AIZADO OESTE

CORTE DE REPRESENTACION
DEL TERRENO ORIGINAL

CORTE DE REPRESENTACION
DEL TERRENO ADOPCIONADO


1434,79
1433,50
1433
1432,50
1432
1431,50
1431
1430,50
1430
1429,50
1429

ESCALA GRAFICA

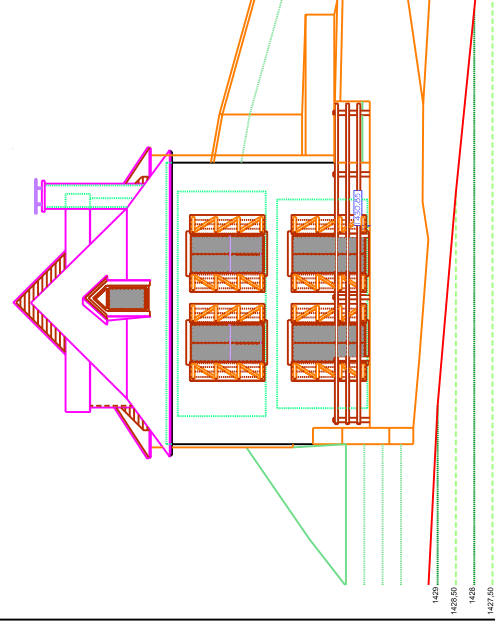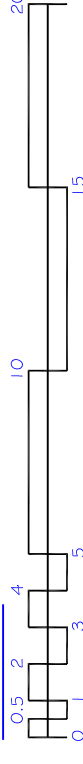

AIZADO SUR

1429
1428,50
1428
1427,50

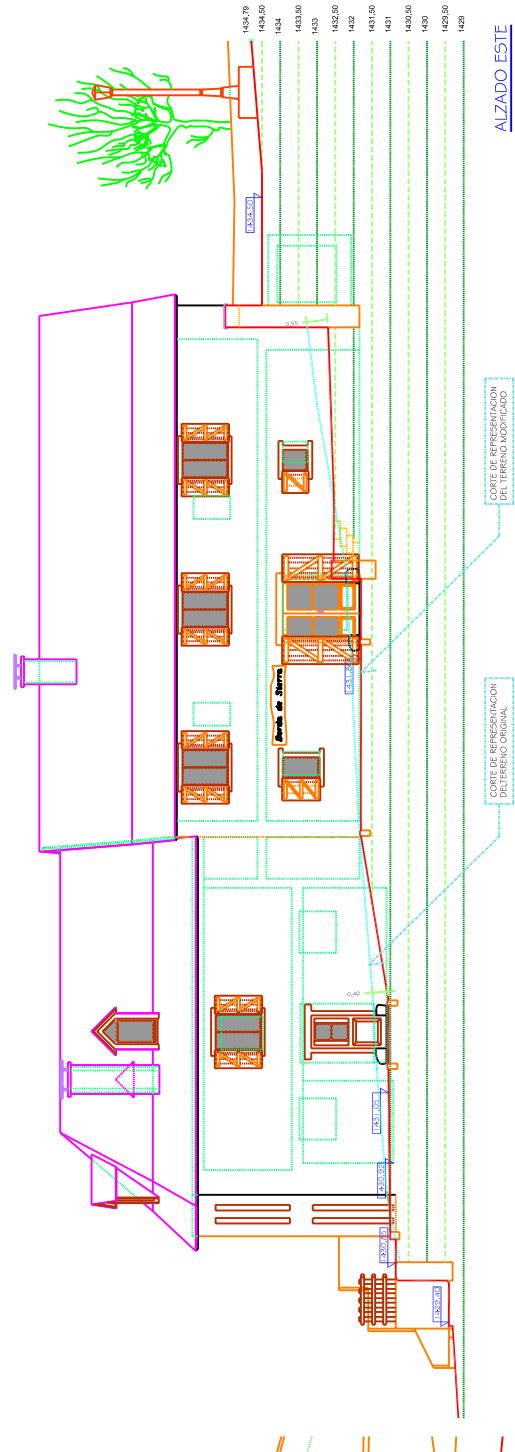

AIZADO ESTE

CORTE DE REPRESENTACION
DEL TERRENO ORIGINAL

CORTE DE REPRESENTACION
DEL TERRENO ADOPCIONADO

1434,79
1434,50
1434
1433,50
1433
1432,50
1432
1431,50
1431
1430,50
1430
1429,50
1429

PLAN ESPECIAL DE CATALOGO DEL "ALVIATGE BORDA DE SIERRA"		ESCALA 1 : 1 0 0	
REFUNDIDO - ACTUACION DE CONSOLIDACION ADECUACION Y CAMBIO DE USOS -		PARA A-2	
ACTUACION PROPUESTA . ALZADOS REFORMADOS		PLANO	
EMPLAZAMIENTO: UTM X47732 150 Y 3235200		TRAMADO Y CONFORME	TRAMADO Y CONFORME
Poligono 2 parcela 227 (Naur Aran)		Seguimiento	Seguimiento
Cami serra Ribera s/n (Bassergués)		Luz (Iluminación)	Luz (Iluminación)
PROYECTOS: M. Garcia-Borjas, Boya Mirco, Muga Boya		Modificación	Modificación
Fecha: ABOGADO DE 2017		Modificación	Modificación
Luz (Iluminación)		Modificación	Modificación

A 10