



ALZADO NORTE

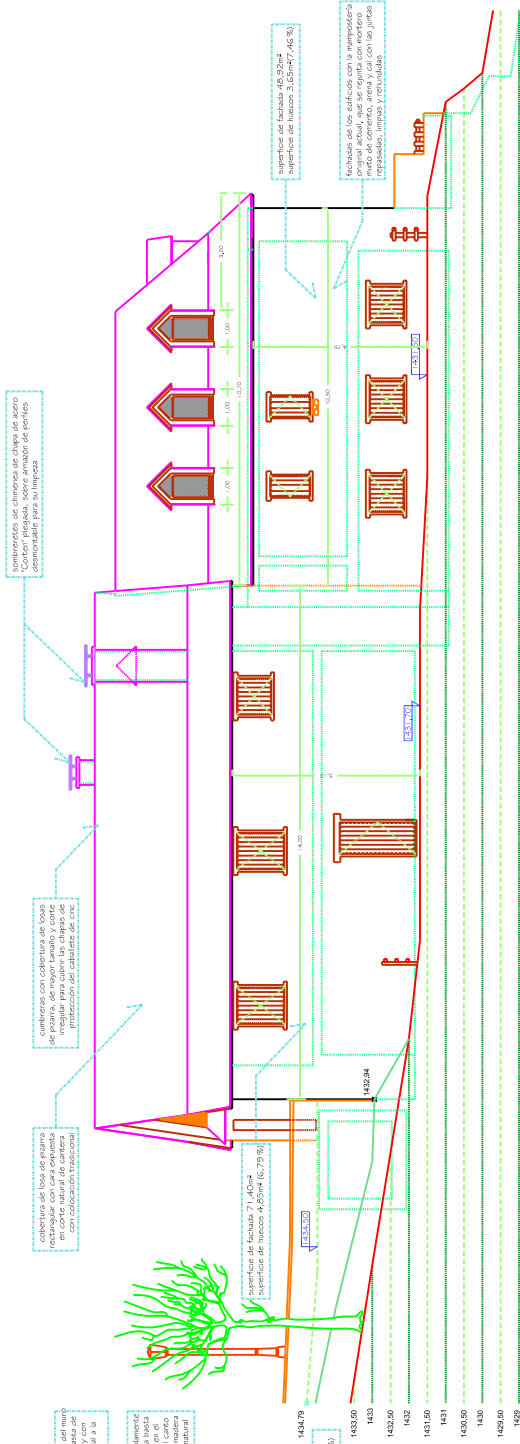


ALZADO OESTE


ESCALA GRAFICA

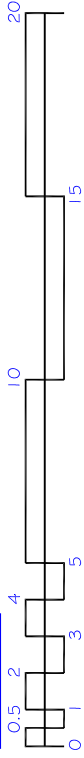

NOTA
EN ESTOS ALZADOS SE HA REALIZADO LA REPRESENTACION CON LOS CONTRAVIENTOS CERRADOS CON EL FIN DE QUE SEA PERCEPTIBLE FACILMENTE LA PROPORCION HUECO-LLENDO EN LOS DISTINTOS FACTADOS.

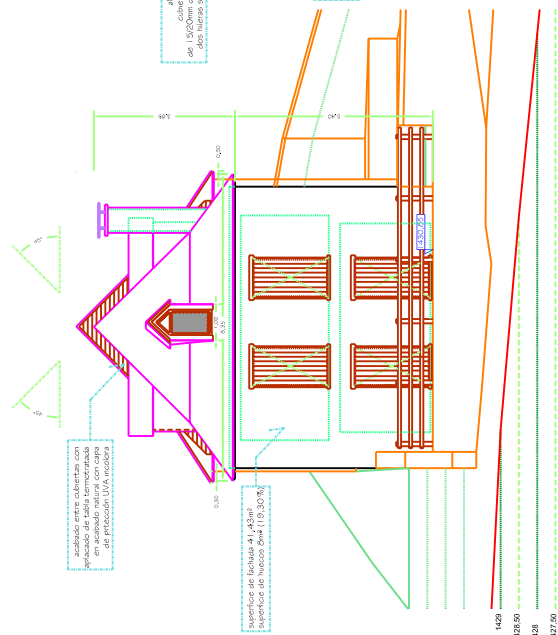

ALZADO SUR

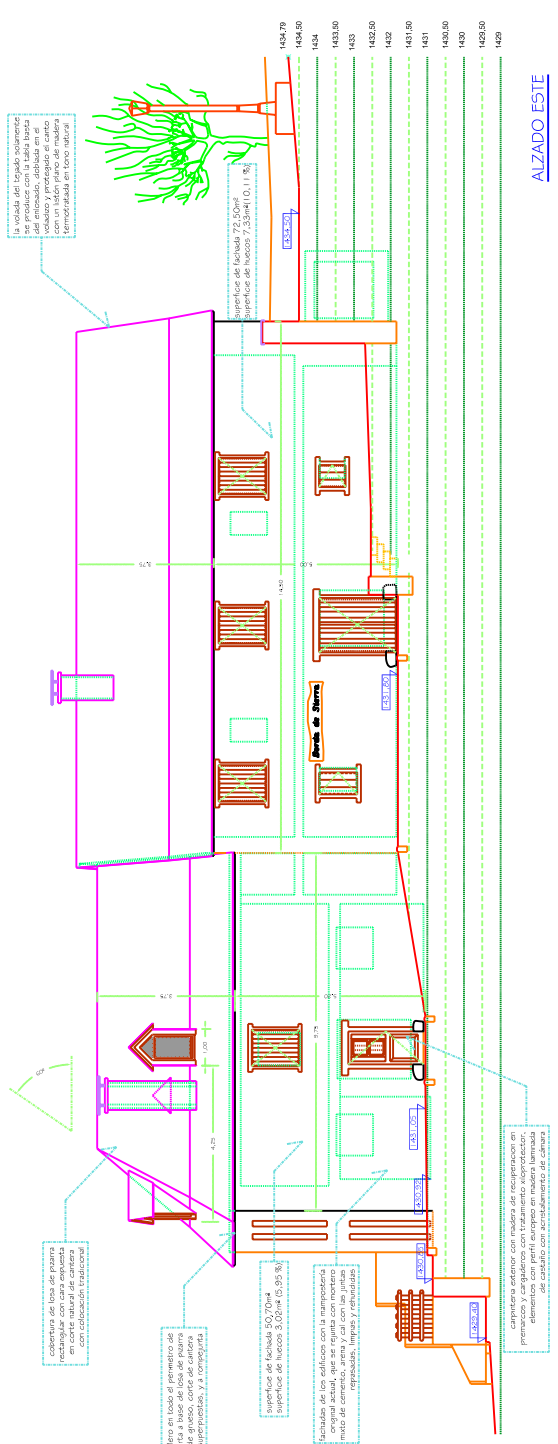

ALZADO ESTE

PLAN ESPECIAL DE CATALOGO DEL "ALUVIATGE BORDA DE SIERRA"		ESCALA	
REFUNDIDO - ACTUACION DE CONSOLIDACION ADECUACION Y CAMBIO DE USOS-		1 : 100	
ACTUACION PROPUESTA - ALZADOS CON MEDICIONES		PARA A-2	
PLANO		A	
EMPLAZAMIENTO: UTM X:4738 Y:525300	PROYECTANTE	FECHA	14/09/2017
POLIGONO 2 parcela 227 (Naur Aran)	PROYECTANTES	FECHA	14/09/2017
Cami dera Ribera s/n (Bagerguil)	PROYECTANTE	FECHA	14/09/2017
PROYECTANTES	PROYECTANTE	FECHA	14/09/2017
Nicòl Muga Boya	Nicòl Muga Boya	FECHA	14/09/2017
Nicòl Muga Boya	Nicòl Muga Boya	FECHA	14/09/2017