PLANTA BAJA

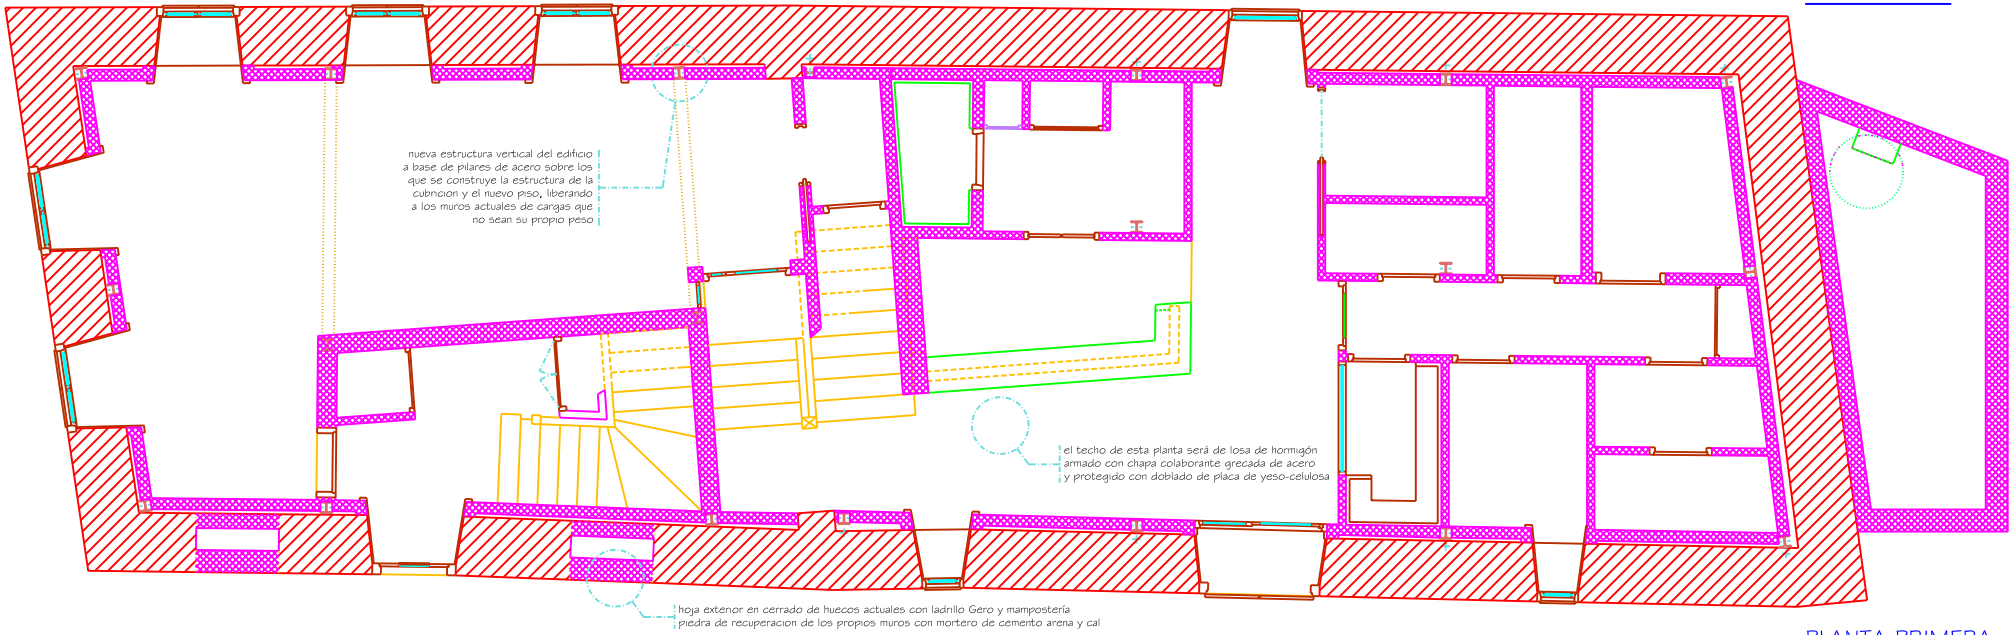

PLANTA PRIMERA

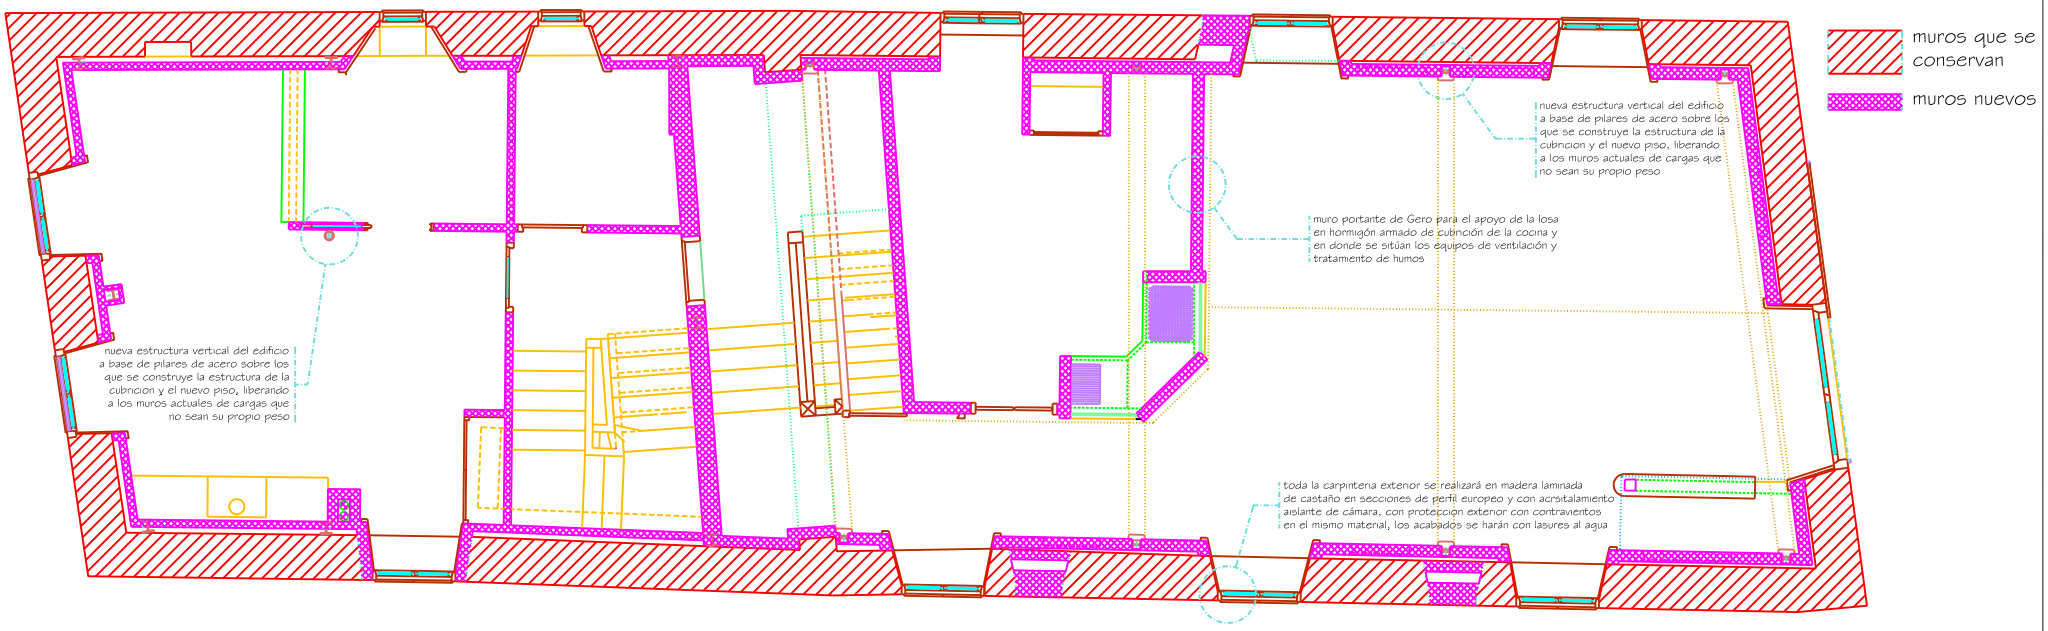

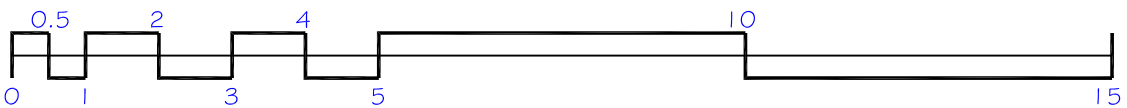

ESCALA GRAFICA

PLAN ESPECIAL DE CATALOGO DEL "AUVIATGE BORDA DE SIERRA"

REFUNDIDO - ACTUACION DE COSOLIDACION ADECUACION Y CAMBIO DE USOS -

PLANTAS REFORMADAS CON IDENTIFICACION DE LA ACTUACION

ESCALA 1:50 PARA A-2

PLANO A 12

EMPLAZAMIENTO: UTM X:473215O Y:329300
Polígono 2 parcela 227 (Naut Aran)
Camí dera Ribera s/n (Bagergue)

PROMOTORES
Monica Moga Boya
Nino Moga Boya

Fecha agosto de 2017

FIRMADO Y CONFORME
El Arquitecto
Luis Garcia-Oteyza Ballester

FIRMADO Y CONFORME
Los Promotores
Monica Moga Boya
Nino Moga Boya

Modificación	Fecha
REFUNDIDO	AGOSTO 2017