


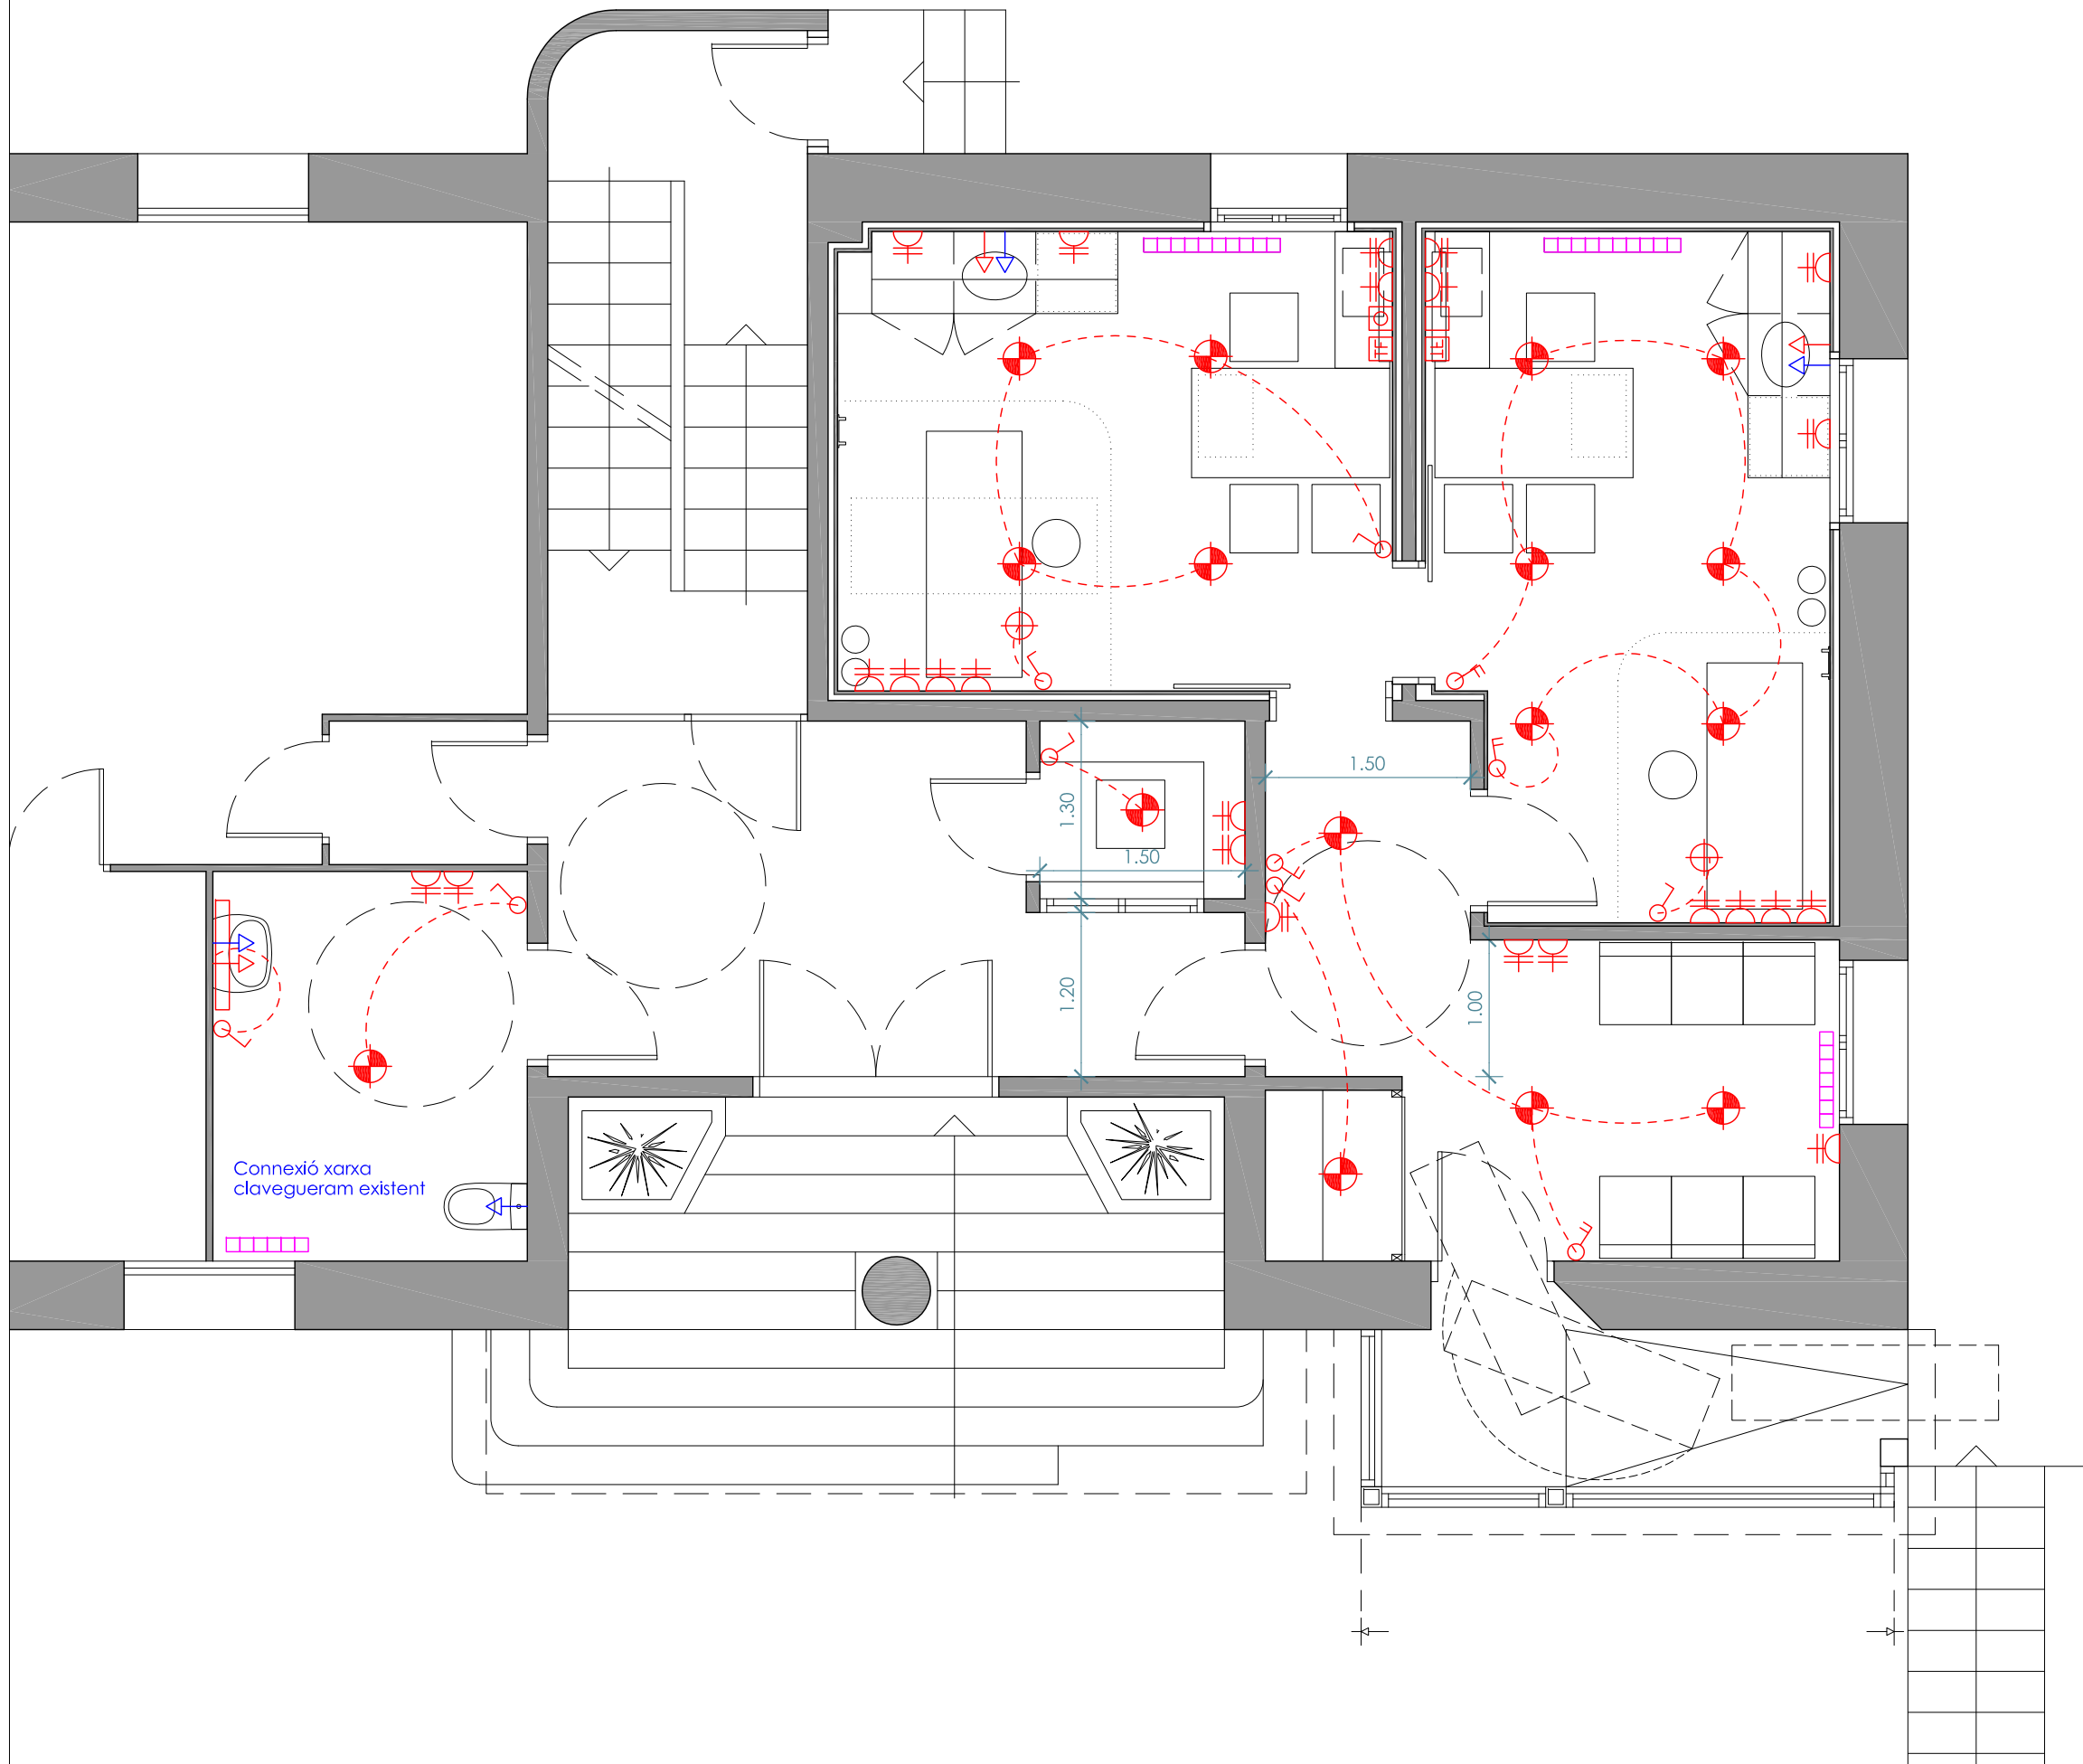

LLEENDA

AIGUA

→ Aigua calenta

→ Aigua freda

ELECTRICITAT

Endoll

Lluminària encastada

Focus exploració

Linestra

Interruptor

Commutador

Connexió telèfon

Connexió xarxa

CLIMATITZACIÓ

Radiador

VISAT

JUAN A. MANCINEIRAS

MANEL PARÉS

MANCINEIRAS/PARÉS, arquitectes associats S.L.P.

MEMORIA VALORADA PER A
L'ADEQUACIÓ DE LA CONSULTA
MÈDICA MUNICIPAL DE SALARDÚ



AJUNTAMENT DE NAUT ARAN. C/Balmes, 2. CP 25598

INSTAL·LACIONS
PLANTA

ABRIL 2019

O 0.25 0.75 1.25 E:1/50

A07