



C/ Major, s/n
CP: 25598 Unha
Naut Aran (Lleida)
Telf: 973 64 40 30
P-2500032-D

ENTITAT MUNICIPAL
DESCENTRALIZADA
UNHA

info@nautaran.org - www.nautaran.org

NOVA PAVIMENTACIÓ DE VIAL D'ACCES PER A VIANANTS, AL CARRER TRAVESSIA DE SANTA EULALIA, TRAM CONFRONTAT AMB L'ABSCIS DE L'ESGLÈSIA DE UNHA, COM A MILLORA DEL RECORREGUT TURISTIC DEL CONJUNT ROMANIC.



C/ Major, s/n
CP: 25598 Unha
Naut Aran (Lleida)
Telf: 973 64 40 30
P-2500032-D

ENTITAT MUNICIPAL
DESCENTRALIZADA
UNHA

info@nautaran.org - www.nautaran.org

MEMORIA

1. Objecte:

Es objecte de la present memòria, la relació de les obres que cal dur a terme per la nova pavimentació de la travessia d'accés per a vianants, al carrer; Travessia de Santa Eulàlia, tram confrontat amb l'abscís de l'església de Unha, per la unificació de la pavimentació i harmonització del conjunt i l'entorn urbanitzat amb la darrera obra de; "l'ampliació d'un tram estret del carrer Santa Eulàlia i mur contenció", executada a l'exercici 2017.

També inclou la intervenció que ens ocupa, la modificació i correcció de noves rasants i pendents, per al control en l'evacuació d'aigües pluvials. Tot plegat millorant l'accés per a vianants i perfilant la delimitació de l'abscís amb l'entrega amb el nou paviment del vial.

2. Peticionari:

La memòria valorada a segut encarregada per l'EMD de Unha

3. Proposta: La actuació queda diferenciada, amb la nova pavimentació definida al apartat anterior del carrer; Travessia de Santa Eulàlia, quedant delimitada per una banda amb l'abscís a oest de l'església i d'altra front a est, per la alineació a façana de l'edificació existent, entre el tram d'entrega amb el encapçalament del mur a sud (extrem inferior del tram) i accés de vianant en l'extrem superior del tram a nord. Cal especial interès en el sanejament i entrega del nou paviment amb els murs de perimetrals de delimitació:

- Del abscís de l'església i l'entrega del nou paviment de llamborda granítica amb rejuntada amb vorada de morter m'ix-te de sorra, calç i ciment pòrtland.
- De la roca irregular de suport mur perimetral de l'edificació confrontada d'alineació vial i l'entrega del nou paviment.
- Del encapçalament amb el mur a sud del vial eixamplat i l'entrega del nou paviment.
- Del encapçalament per l'entrega a nord, amb el paviment de gespa a vial o sender de vianants i de continuïtat del recorregut turístic.
- Tot l'exposat previ a la demolició i sanejament del paviment i subbase actuals, per la configuració de la nova subbase, rasants i pendents, per una millor evacuació de les aigües pluvials.

S'adoptaran les mesures de seguretat necessàries que els treballs exposat requereixin.



C/ Major, s/n
CP: 25598 Unha
Naut Aran (Lleida)
Telf: 973 64 40 30
P-2500032-D

ENTITAT MUNICIPAL
DESCENTRALIZADA
UNHA


info@nautaran.org - www.nautaran.org

4.Pressupost

El pressupost general de les obres puja la quantitat de 13.957,66 €


Salardú, 13 de febrer de 2018

Pere Planelles Moreno (arquitecte tècnic)

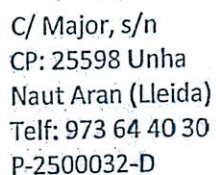

info@nautaran.org - www.nautaran.org

Escala 1: 500

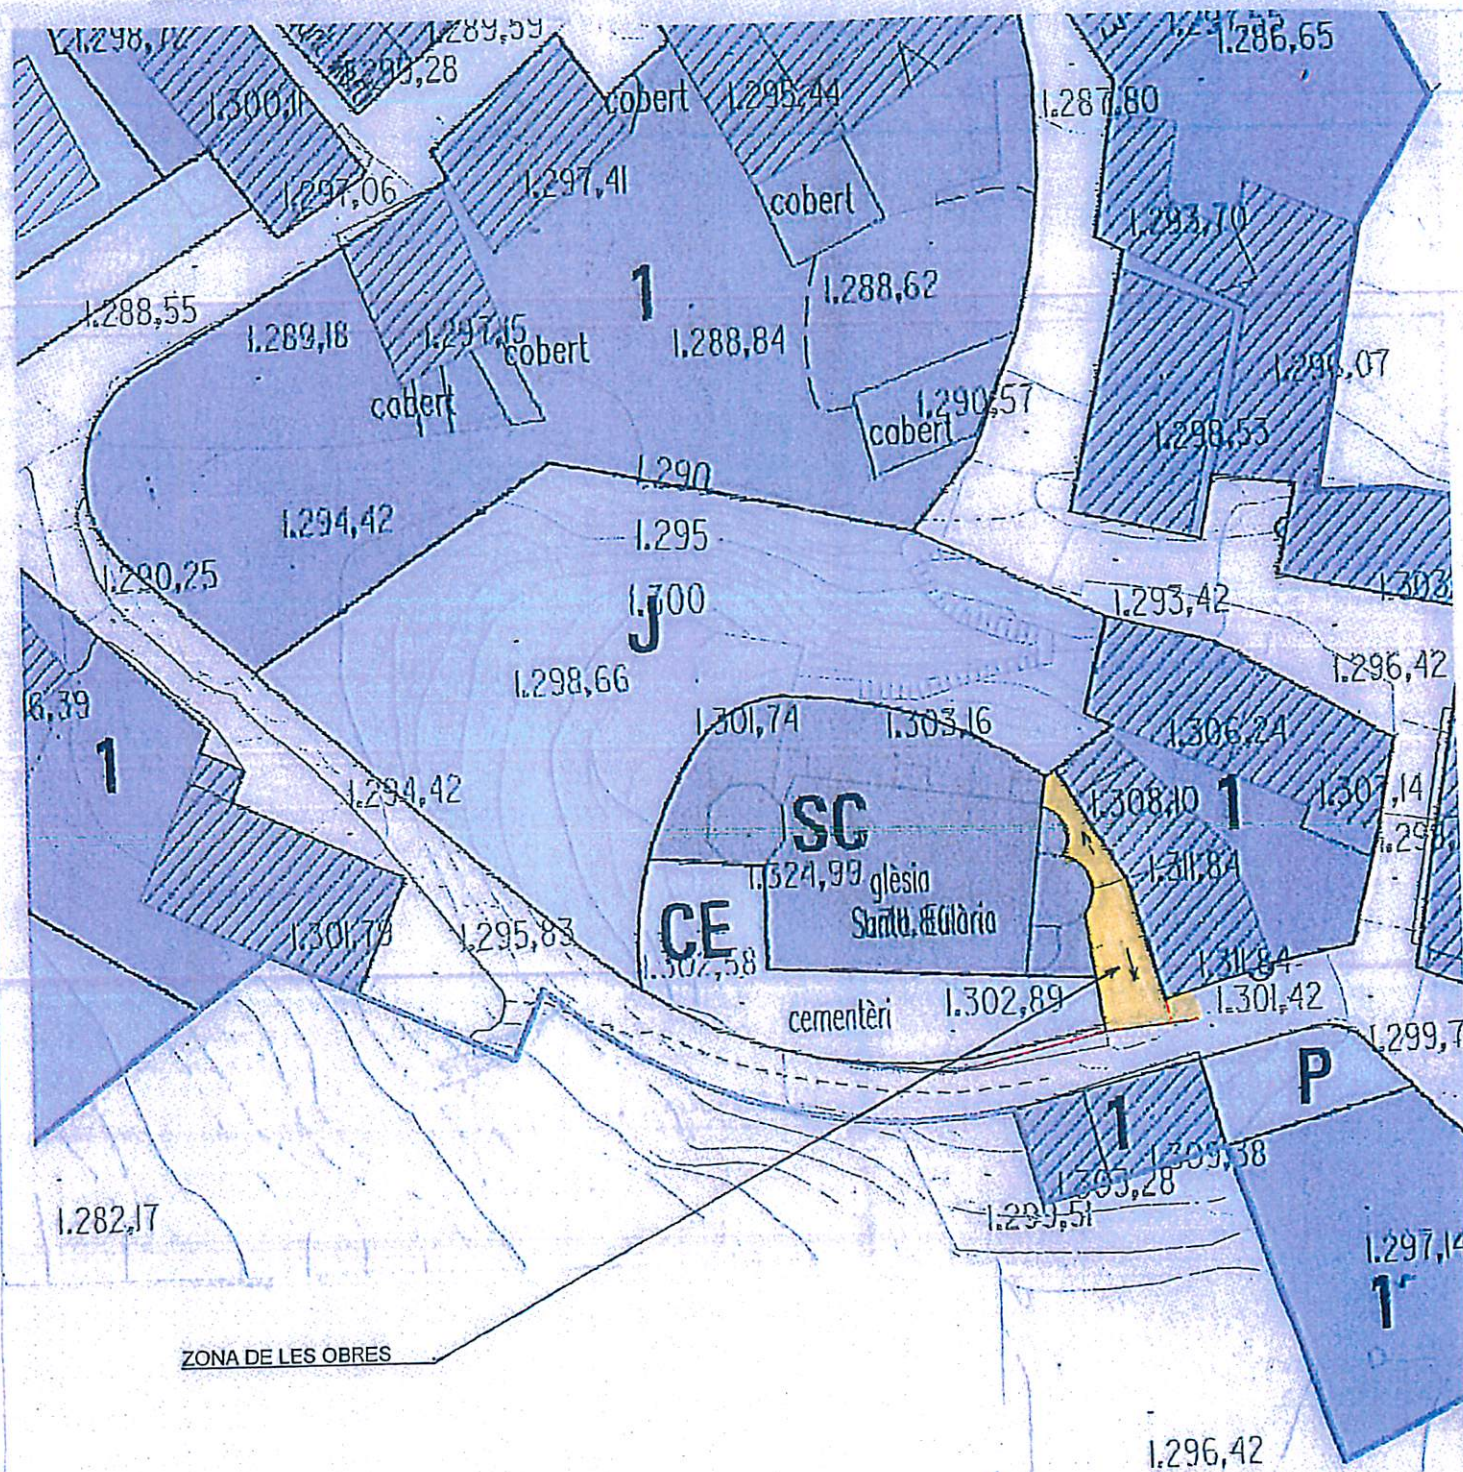



C/ Major, s/n
CP: 25598 Unha
Naut Aran (Lleida)
Telf: 973 64 40 30
P-2500032-D

ENTITAT MUNICIPAL
DESCENTRALIZADA
UNHA

info@nautaran.org - www.nautaran.org

RESUM AMIDAMENTS I PRESSUPOST

Partida	Descripció de la partida	Medició	Preu	Import
	CAPITOL 1 DEMOLICIONS			1.875,14
1.01	M ² Demolició del paviment i subbase afectat al vial, amb mitjans mecànics i manuals (8,50 x 4+)x1 + (10,5 x 2,50) x 1 + (1,50 x 2) = 58 m ² ; M. O. + Maq: = 1,25x750+ 1,25x 750=1.875,14	58,00	32,33	1.875,14
	CAPITOL 2 MOVIMENT DE TERRES I RUNA			1.315,15
2.01	M ² Excavació retocs i perfilació del terreny dur, per la preparació de la subbase de la pavimentació, inclòs tràfec de runa i apilament per a càrrega (58x0,25)x1 = 14,50 m ² ; 14,50x 1,30 / 3 = 6,3 dúmpers	58,00	15,20	881,60
2.02	M ³ Transport i carrega de restes de runa al abocador controlat per la seva gestió i reciclatge	18,85	23,00	433,55
	CAPITOL 3 XARXA AIGUA POTABLE			360,95
3.01	U Nova escomesa particular d'aigua potable afectada per les obres inclòs connexions electrosoldables a la xarxa general.	1,00	360,95	360,95
	CAPITOL 4 PAVIMENTS I ACABATS			7.764,92
4.01	M ³ Estesa i anivellament manual de formigó en massa per a neteja, HM-25/P/20 com a base de la subbase de pavimentació, de 5 cm de gruix. inclòs galgues o tocs d'anivellament (58)x 0,05 = 2,9 m ³ .	2,9	176	510,40
4.02	M ² . Armadura malla electrosoldada rea, quadricula 15x15) x d 6 mm, subministrament i col·locació per a pavimentació	58,00	5,70	330,60
4.03	M ³ Formigó en massa HM /25/P/20 abocat amb mitjans mecànics i manuals estesa, com a subbase de la pavimentació de llamborda granítica (preu compra formigó m ³ = 84,51 €/m ³ ; 84,51x 2,5 = 211,28 €/m ³)	5,80	211,28	1.225,42
4.04	M ² Reposició de la pavimentació amb llamborda de granet irregular de 14 x 10 x 8 cm de gruix rejuntada amb m. de c. p. inclòs encaixaments i adaptacions perimetrals.	58	98,25	5.698,50
	CAPITOL 5 SEURETAT I SALUT			219,10
5.01	U. Seguretat i salut	1,00	219,10	219,10
TOTAL PEM				11.535,26
IVA 21%.....				2.422,40
TOTAL PRESSUPOST				13.957,66

Puja el present pressupost a la quantitat de (13.957,66 €) TRETZE MIL NOU-CENTS CINQUANTA SET EUROS, AMB SEIXANTA SIS CÈNTIMS

Salardú, 13 de febrer de 2018

Pere Planelles Moreno (arquitecte tècnic)