


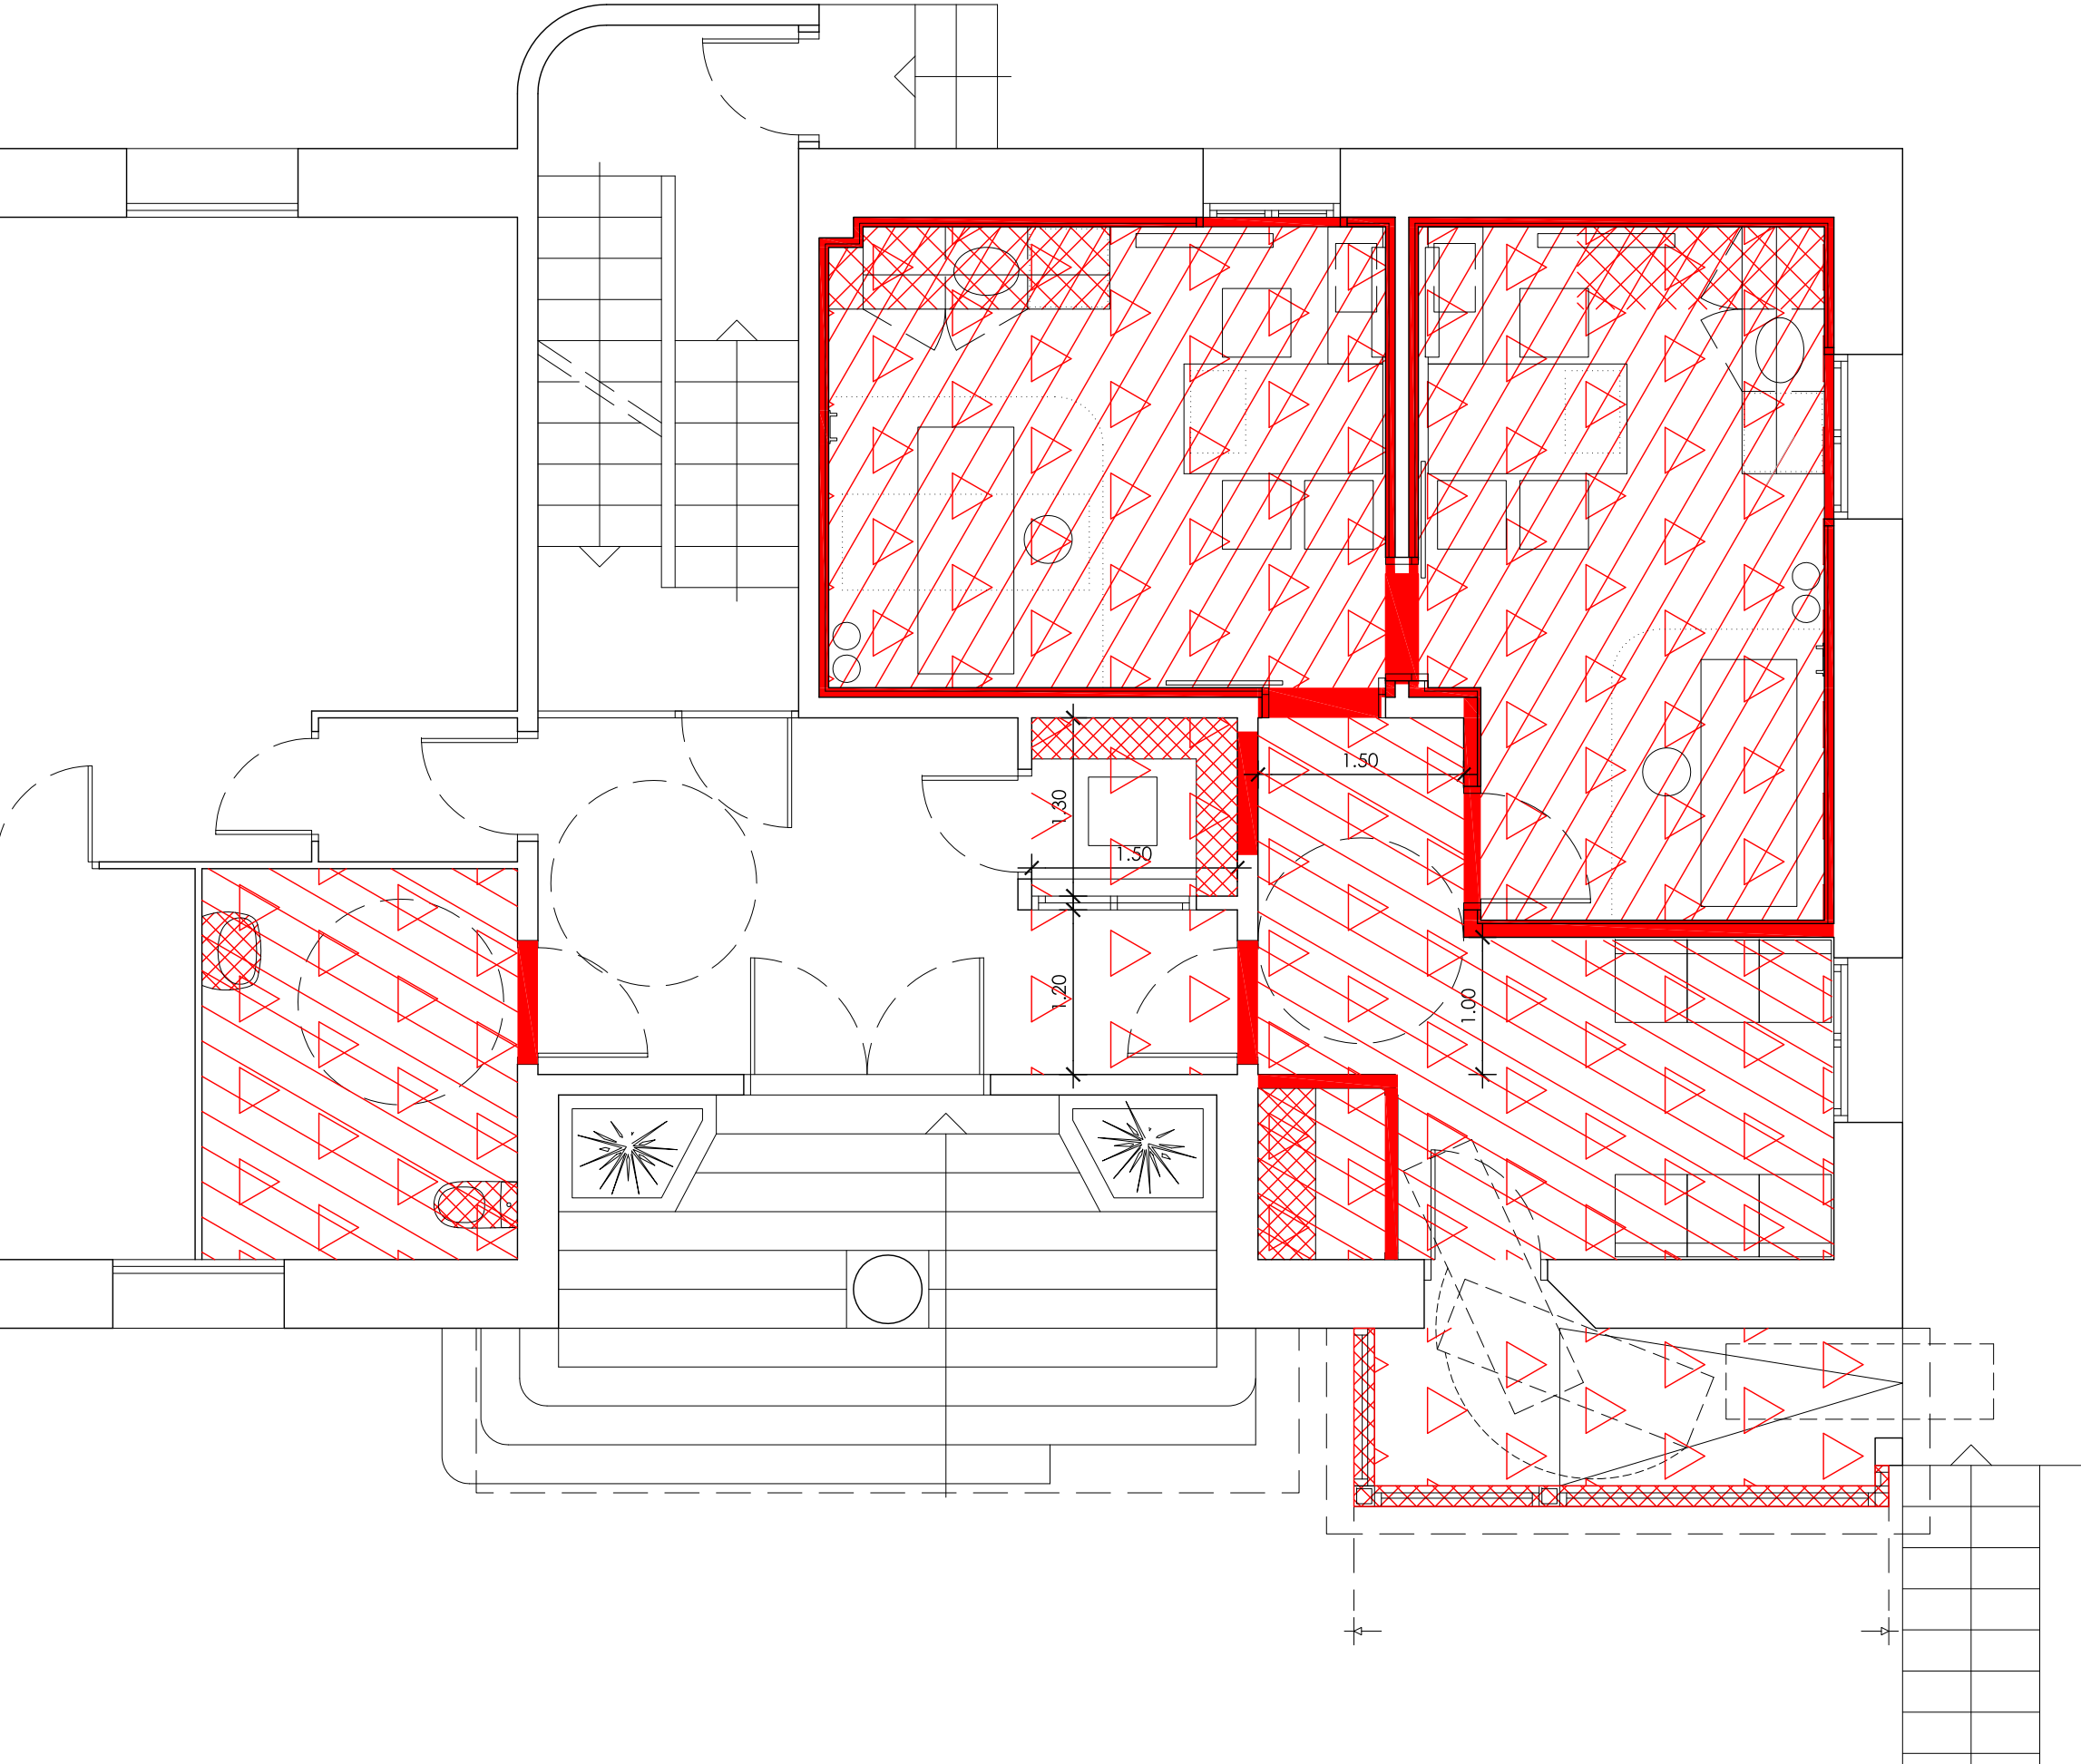

- OBRA NOVA
- Portes i revestiment
 - Cel·las
 - Paviment
 - Mobiliari

VISAT

JUAN A. MANCINEIRAS MANEL PARÉS

MANCINEIRAS/PARÉS, arquitectes associats S.L.P.
MEMORIA VALORADA PER A
L'ADEQUACIÓ DE LA CONSULTA
MÈDICA MUNICIPAL DE SALARDÚ



AJUNTAMENT DE NAUT ARAN. C/Balmes, 2. CP 25598
OBRA NOVA

O 0.25 0.75 1.25 E:1/50

A06