


LLEGENDA

- Calificacions NNSS
- NU No Urbanitzable
 - SAU Sòl Urbà Delimitat
 - SNC Sòl Urbà No Delimitat
 - SNU Sòl No Urbanitzable
 - SU Sòl Urbà Consolidat

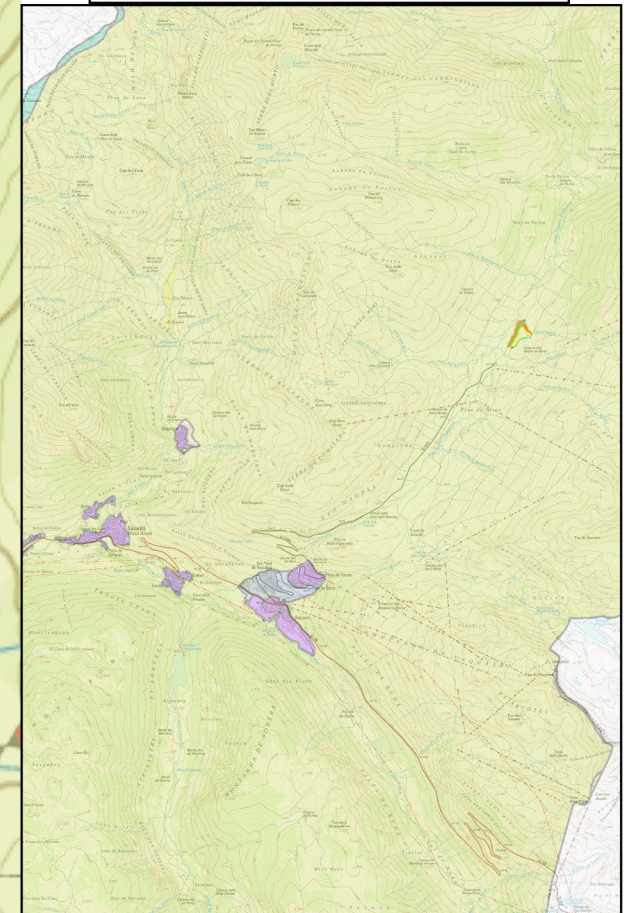

PLA ESPECIAL URBANÍSTIC PER LA CONSTRUCCIÓ D'UNA BASSA D'EMMAGATZEMATGE D'AIGUA PER A LA PRODUCCIÓ DE NEU I LES SEVES CONSTRUCCIONS AUXILIARS A LA ZONA DE BERET, NAUT ARAN (VAL D'ARAN)



BAQUEIRA-BERET S.A.

PLÀNOL 0.3-12 DE LA SÈRIE D'ORDENACIÓ EN SÒL NO URBANITZABLE. NNSS NAUT ARAN

Àlex Barés i León

Enginyer Industrial Col: 14.535

ESCALA: 1:5000



Desembre 2018

Nº 3