


SITUACION DE ARTIES

PROYECTO DE REFORMA Y MEJORA DE LA EFICIENCIA DEL ALUMBRADO PUBLICO DE UN SECTOR DE LA POBLACION DE ARTIES, (MUNICIPIO DE NAUT ARAN)

PROMOTOR	AJUNTAMENT DE NAUT ARAN	Nº 1
EMPLAZAMIENTO	SECTOR DE LA POBLACION DE ARTIES, (NAUT ARAN)	
INGENIERO TECNICO INDUSTRIAL	FRANCESC MOGA VIDAL	FIRMA: FRANCESC MOGA VIDAL Nº COLEGIADO: 15651-L
DATA	ABRIL-2017	REF:CAD/2017/ME ARTIES SIT

Plano de situación de Artes

ESCALA
1:35000

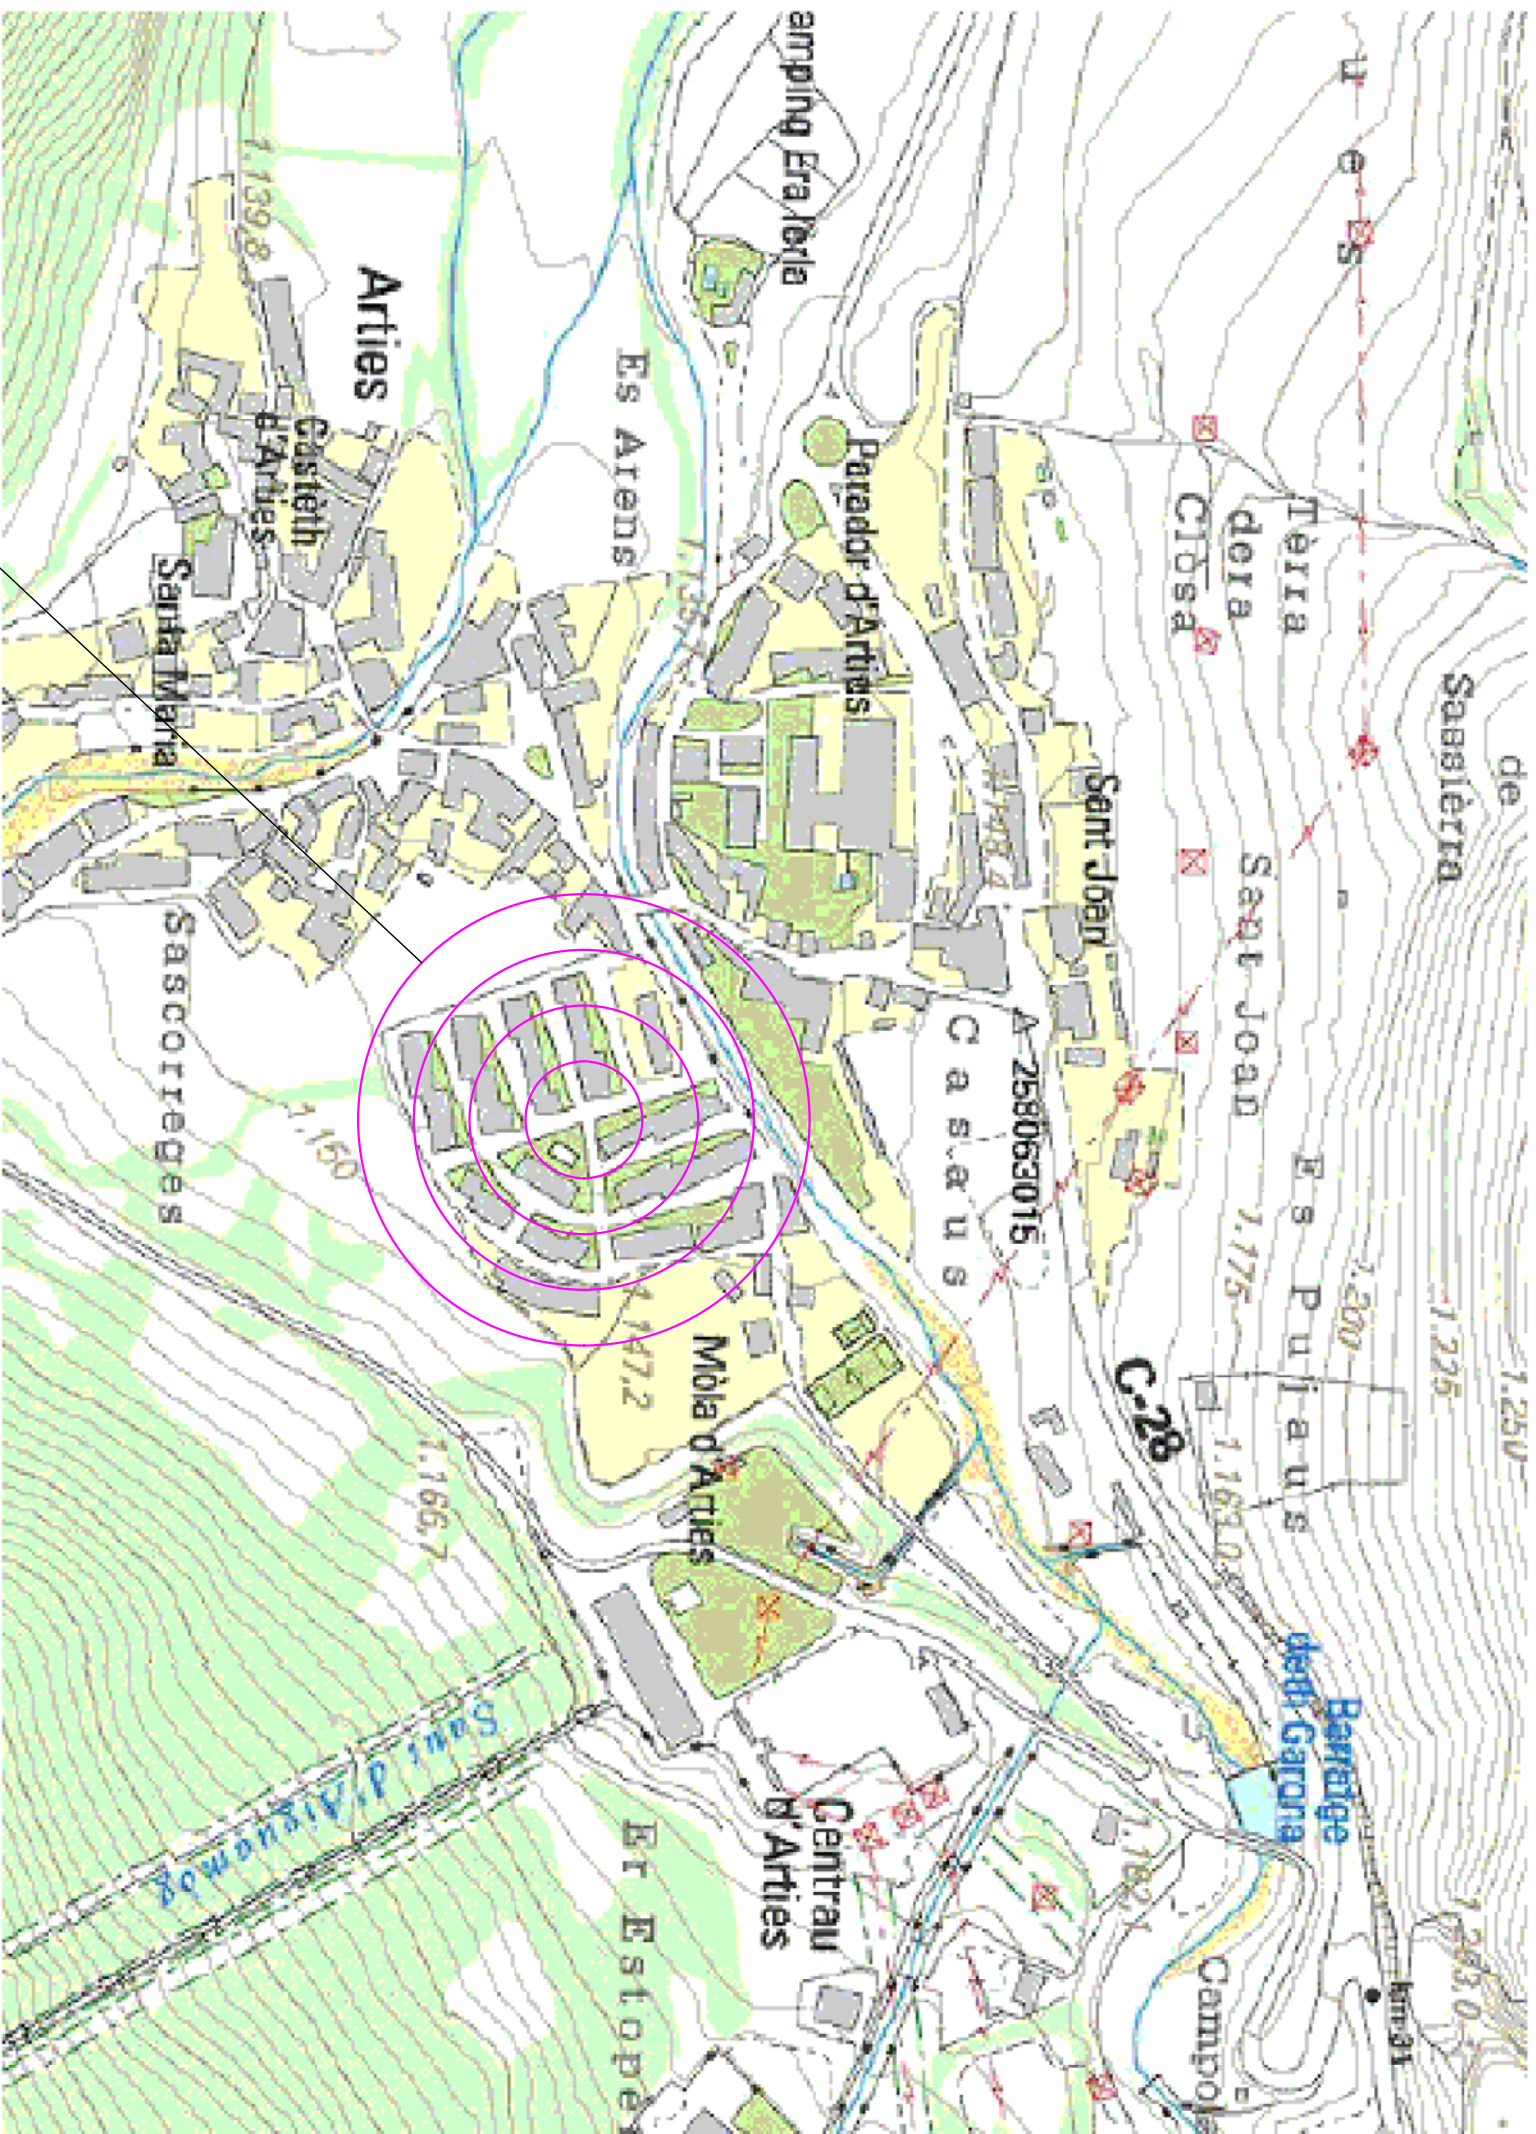



EMPLAZAMIENTO SECTOR ALUMBRADO

PROYECTO DE REFORMA Y MEJORA DE LA EFICIENCIA DEL ALUMBRADO PUBLICO DE UN SECTOR DE LA POBLACION DE ARTIES, (MUNICIPIO DE NAUT ARAN)

PROMOTOR	AJUNTAMENT DE NAUT ARAN	Nº 2
EMPLAZAMIENTO	SECTOR DE LA POBLACION DE ARTIES, (NAUT ARAN)	
INGENIERO TECNICO INDUSTRIAL	FRANCESC MOGA VIDAL	FIRMA: FRANCESC MOGA VIDAL Nº COLEGIADO: 15651-L
DATA	ABRIL-2017	REF:CAD/2017/E/ ARTIES EPE




Plano de emplazamiento del sector de alumbrado a reformar.

ESCALA
1:3500

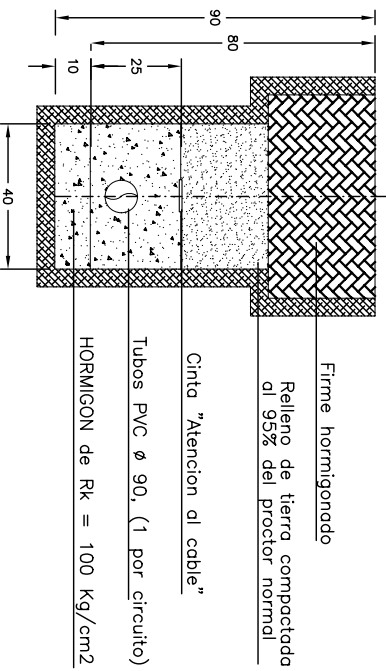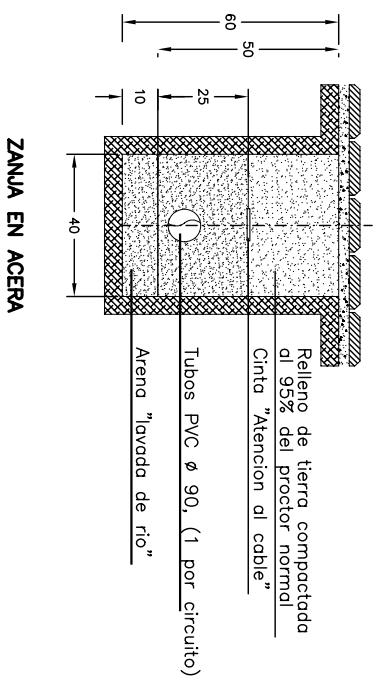


DETALLE DE CANALIZACIONES

Nota: Anchura de zanjas variable según n.º tubos

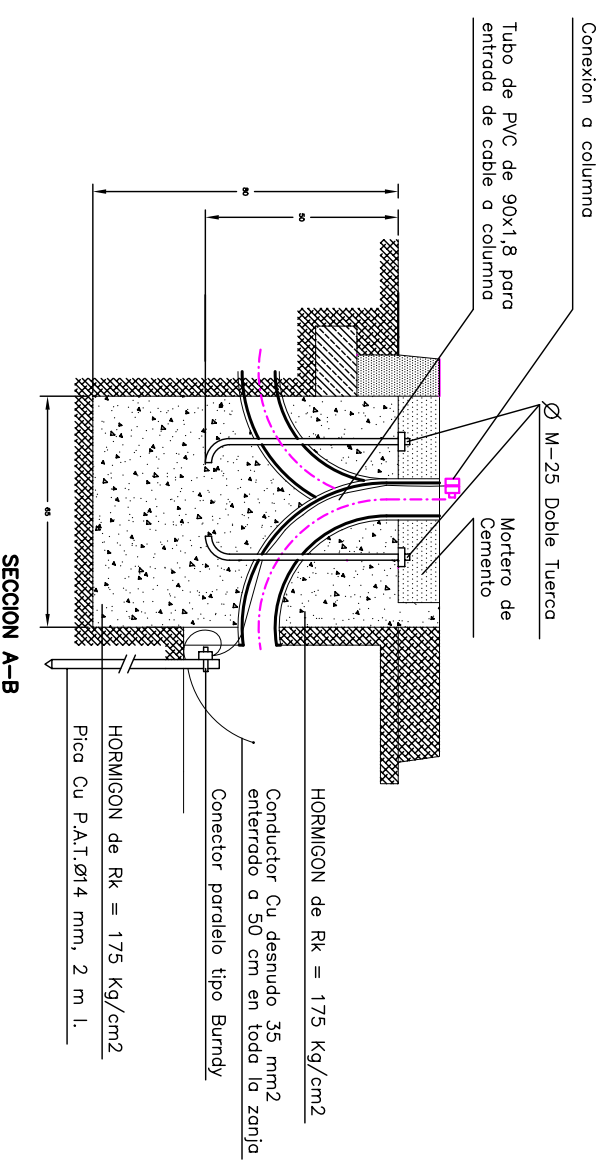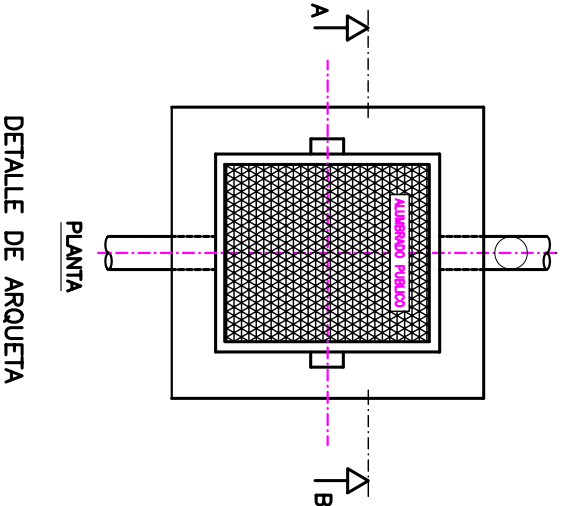
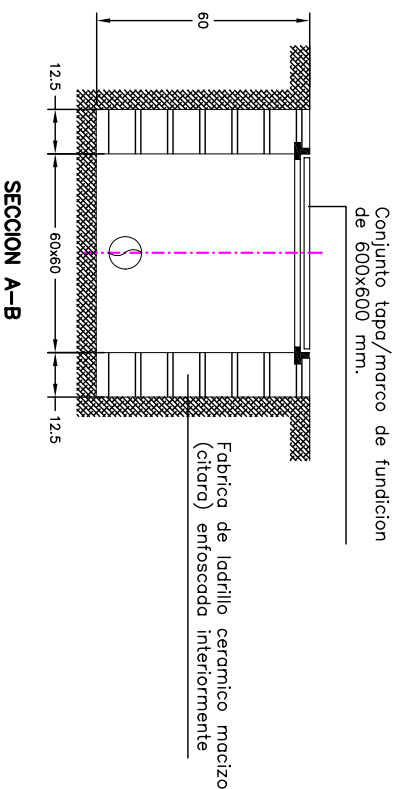


CIMENTACION DE COLUMNA CON ARQUETA ADOSADA

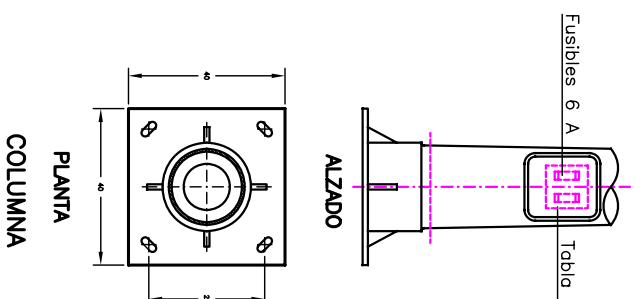

PROYECTO DE REFORMA Y MEJORA DE LA EFICIENCIA DEL ALUMBRADO PUBLICO DE UN SECTOR DE LA POBLACION DE ARTIES, (MUNICIPIO DE NAUT ARAN)

PROMOTOR	AJUNTAMENT DE NAUT ARAN	Plano de detalles constructivos	VISAT	Nº 5
EMPLAZAMIENTO	SECTOR DE LA POBLACION DE ARTIES, (NAUT ARAN)			
INGENIERO TECNICO INDUSTRIAL	FRANCESC MOGA VIDAL	FIRMA: FRANCESC MOGA VIDAL N.º COLEGIADO: 15651-L	REFERENCIA: 2017/02356	DETALLE
DATA	ABRIL-2017			
ESCALA	1:20			

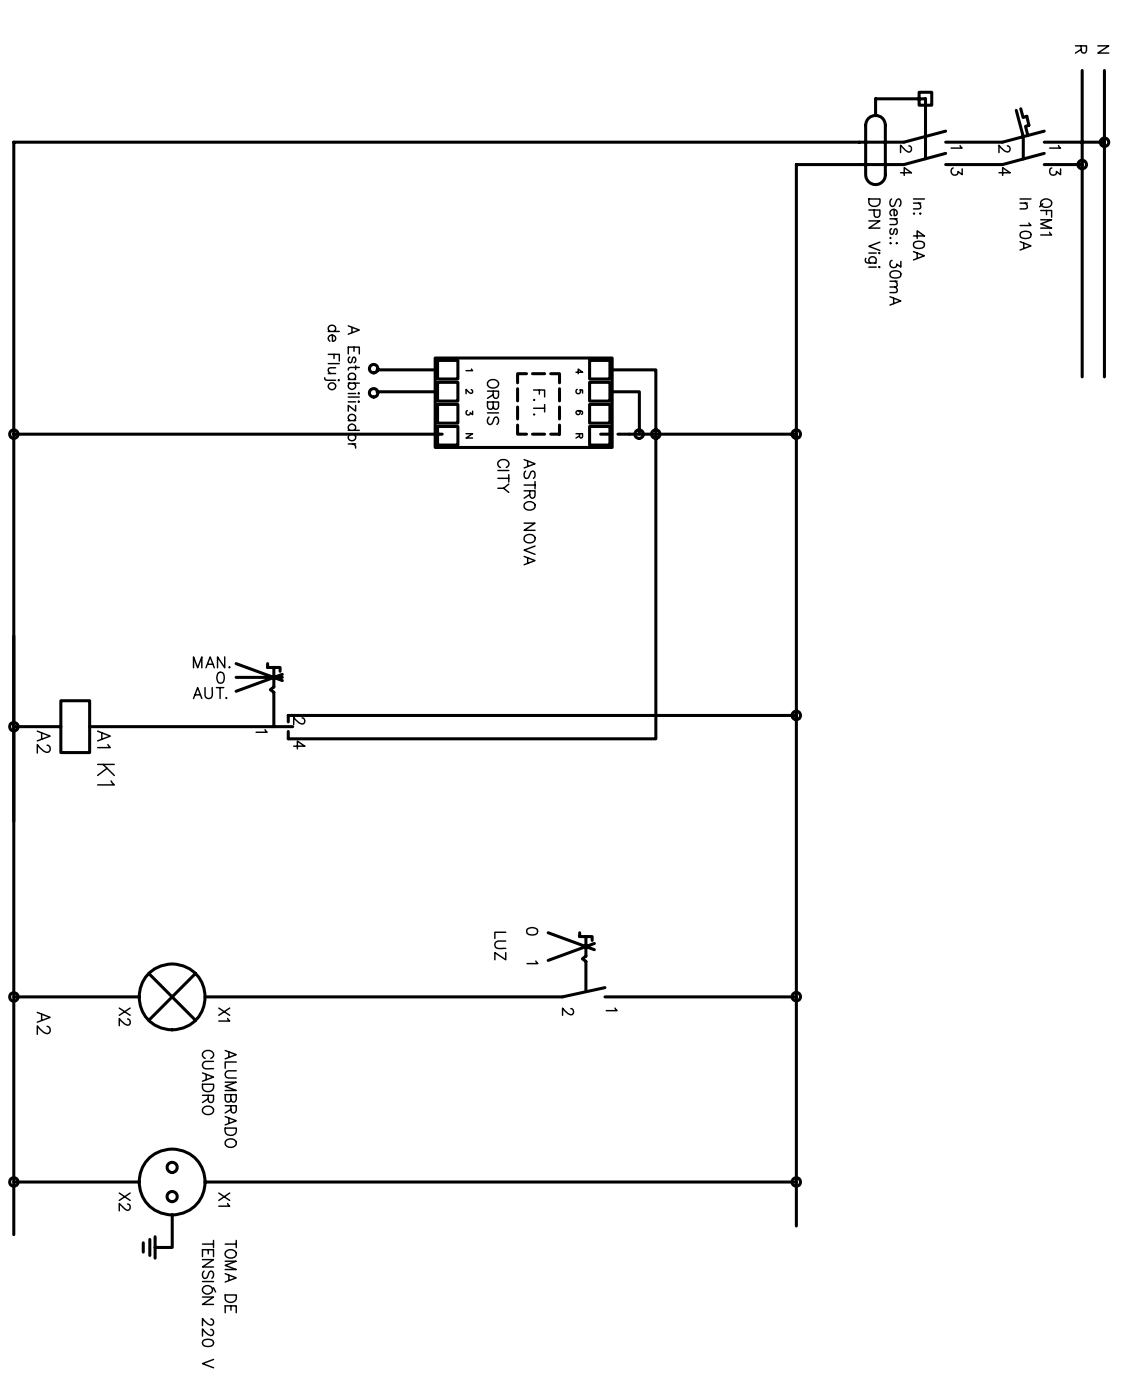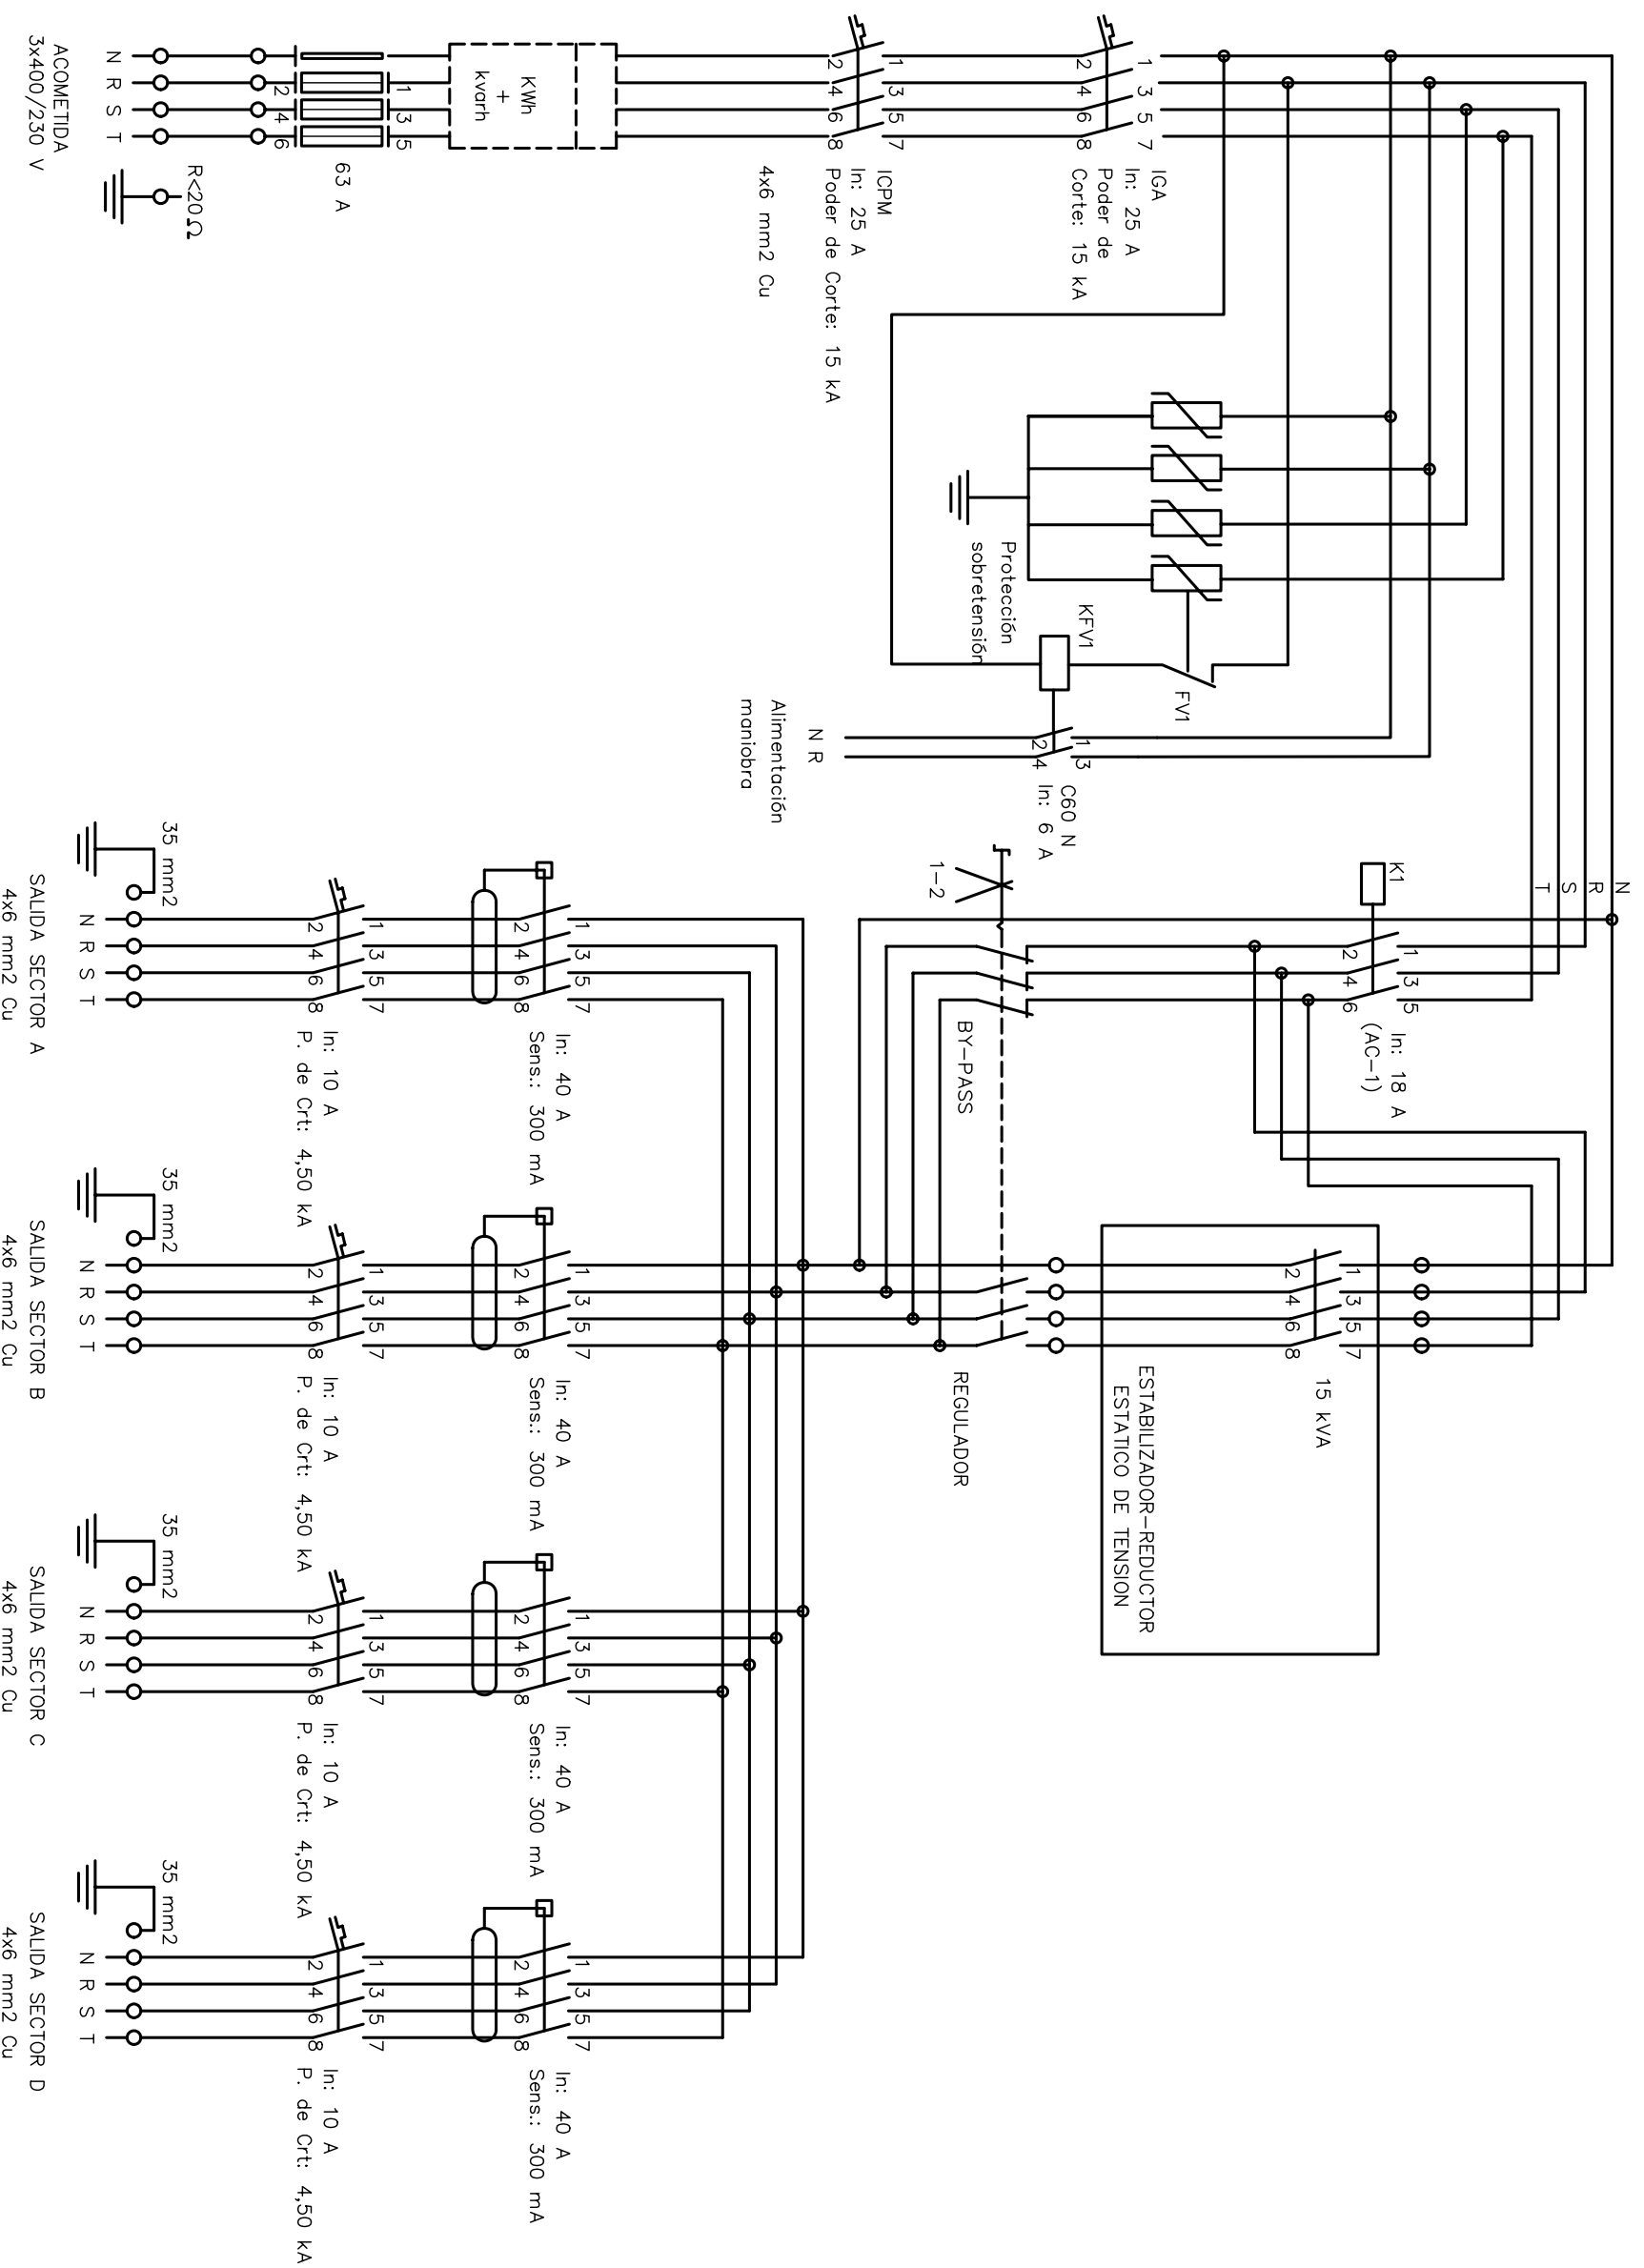

PROYECTO DE REFORMA Y MEJORA DE LA EFICIENCIA DEL ALUMBRADO PUBLICO DE UN SECTOR DE LA POBLACION DE ARTIES, (MUNICIPIO DE NAUT ARAN)

PROMOTOR	AJUNTAMENT DE NAUT ARAN	FRANCS MOGA VIDAL	Nº 6
EMPLAZAMIENTO	SECTOR DE LA POBLACION DE ARTIES, (NAUT ARAN)		
INGENIERO TECNICO INDUSTRIAL	FRANCS MOGA VIDAL	FRANCS MOGA VIDAL	REF:JAU/2017/DE ARTIES BARRA
DATA	ABRIL-2017	Esquemas de Control y Protección	
ESCALA			

FRANCS MOGA VIDAL
Nº COLEGADO: 15651-1

REF:JAU/2017/DE ARTIES BARRA