


DOCUMENT N.2
PLÀNOLS



ESCALA 1/5.000




ESCALA 1/1.000.000

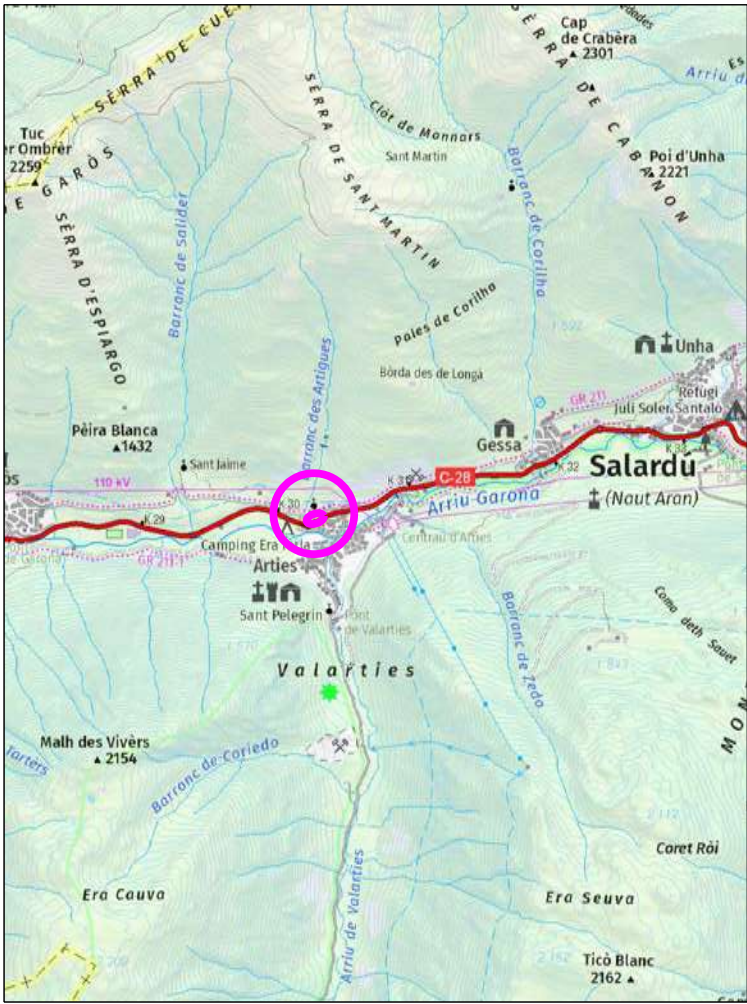

ESCALA 1/25.000

Nº	PLÀNOL	NºFolles
1	SITUACIÓ I ÍNDEX	1
2	TOPOGRAFIA	1
3	PLANEJAMENT	
3,1	Planejament vigent	1
3,2	Qualificació del sòl	1
4	ENDERROCS	1
5	URBANITZACIÓ	1
6	SUPERPOSICIÓ	1
7	DEFINICIÓ GEOMÈTRICA	
7,1	Planta radis i amplades	1
7,2	Planta replanteig i alimetria	1
8	SECCIONS TIPUS	1
9	PAVIMENTACIÓ	
9,1	Planta	1
9,2	Detalls	1
10	XARXA DRENATGE	
10,1	PLANTA DRENATGE	1
10,2	PERFELS LONGITUDINALS	1
10,3	DETALLS	1
11	XARXA D'ENLLUMENAT	
11,1	Planta	1
11,2	Detalls	1
12	XARXA ELÈCTRICA	
12,1	Xarxa existent/afectada Mitja tensió	1
12,2	Xarxa Mitja Tensió	1
12,3	Xarxa existent/afectada Baixa Tensió	1
12,4	Xarxa Baixa Tensió	1
12,5	Detalls	2
13	XARXA AIGUA POTABLE	1
13,1	Xarxa aigua potable	1
13,2	Detalls	1
14	XARXA TELECOMUNICACIONS	
14,1	Xarxa existent/afectada	1
14,2	Xarxa telecomunicacions	1
14,3	Detalls	1
15	ESTRUCTURES I MURS	
15,1	Definició geomètrica	1
15,2	Armat	1
16	PLANTACIONS	
16,1	Plantacions	1
17	SENYALITZACIÓ I MOBILIARI URBÀ	
17,1	Planta	1
17,2	Detalls	1
TOTAL		34



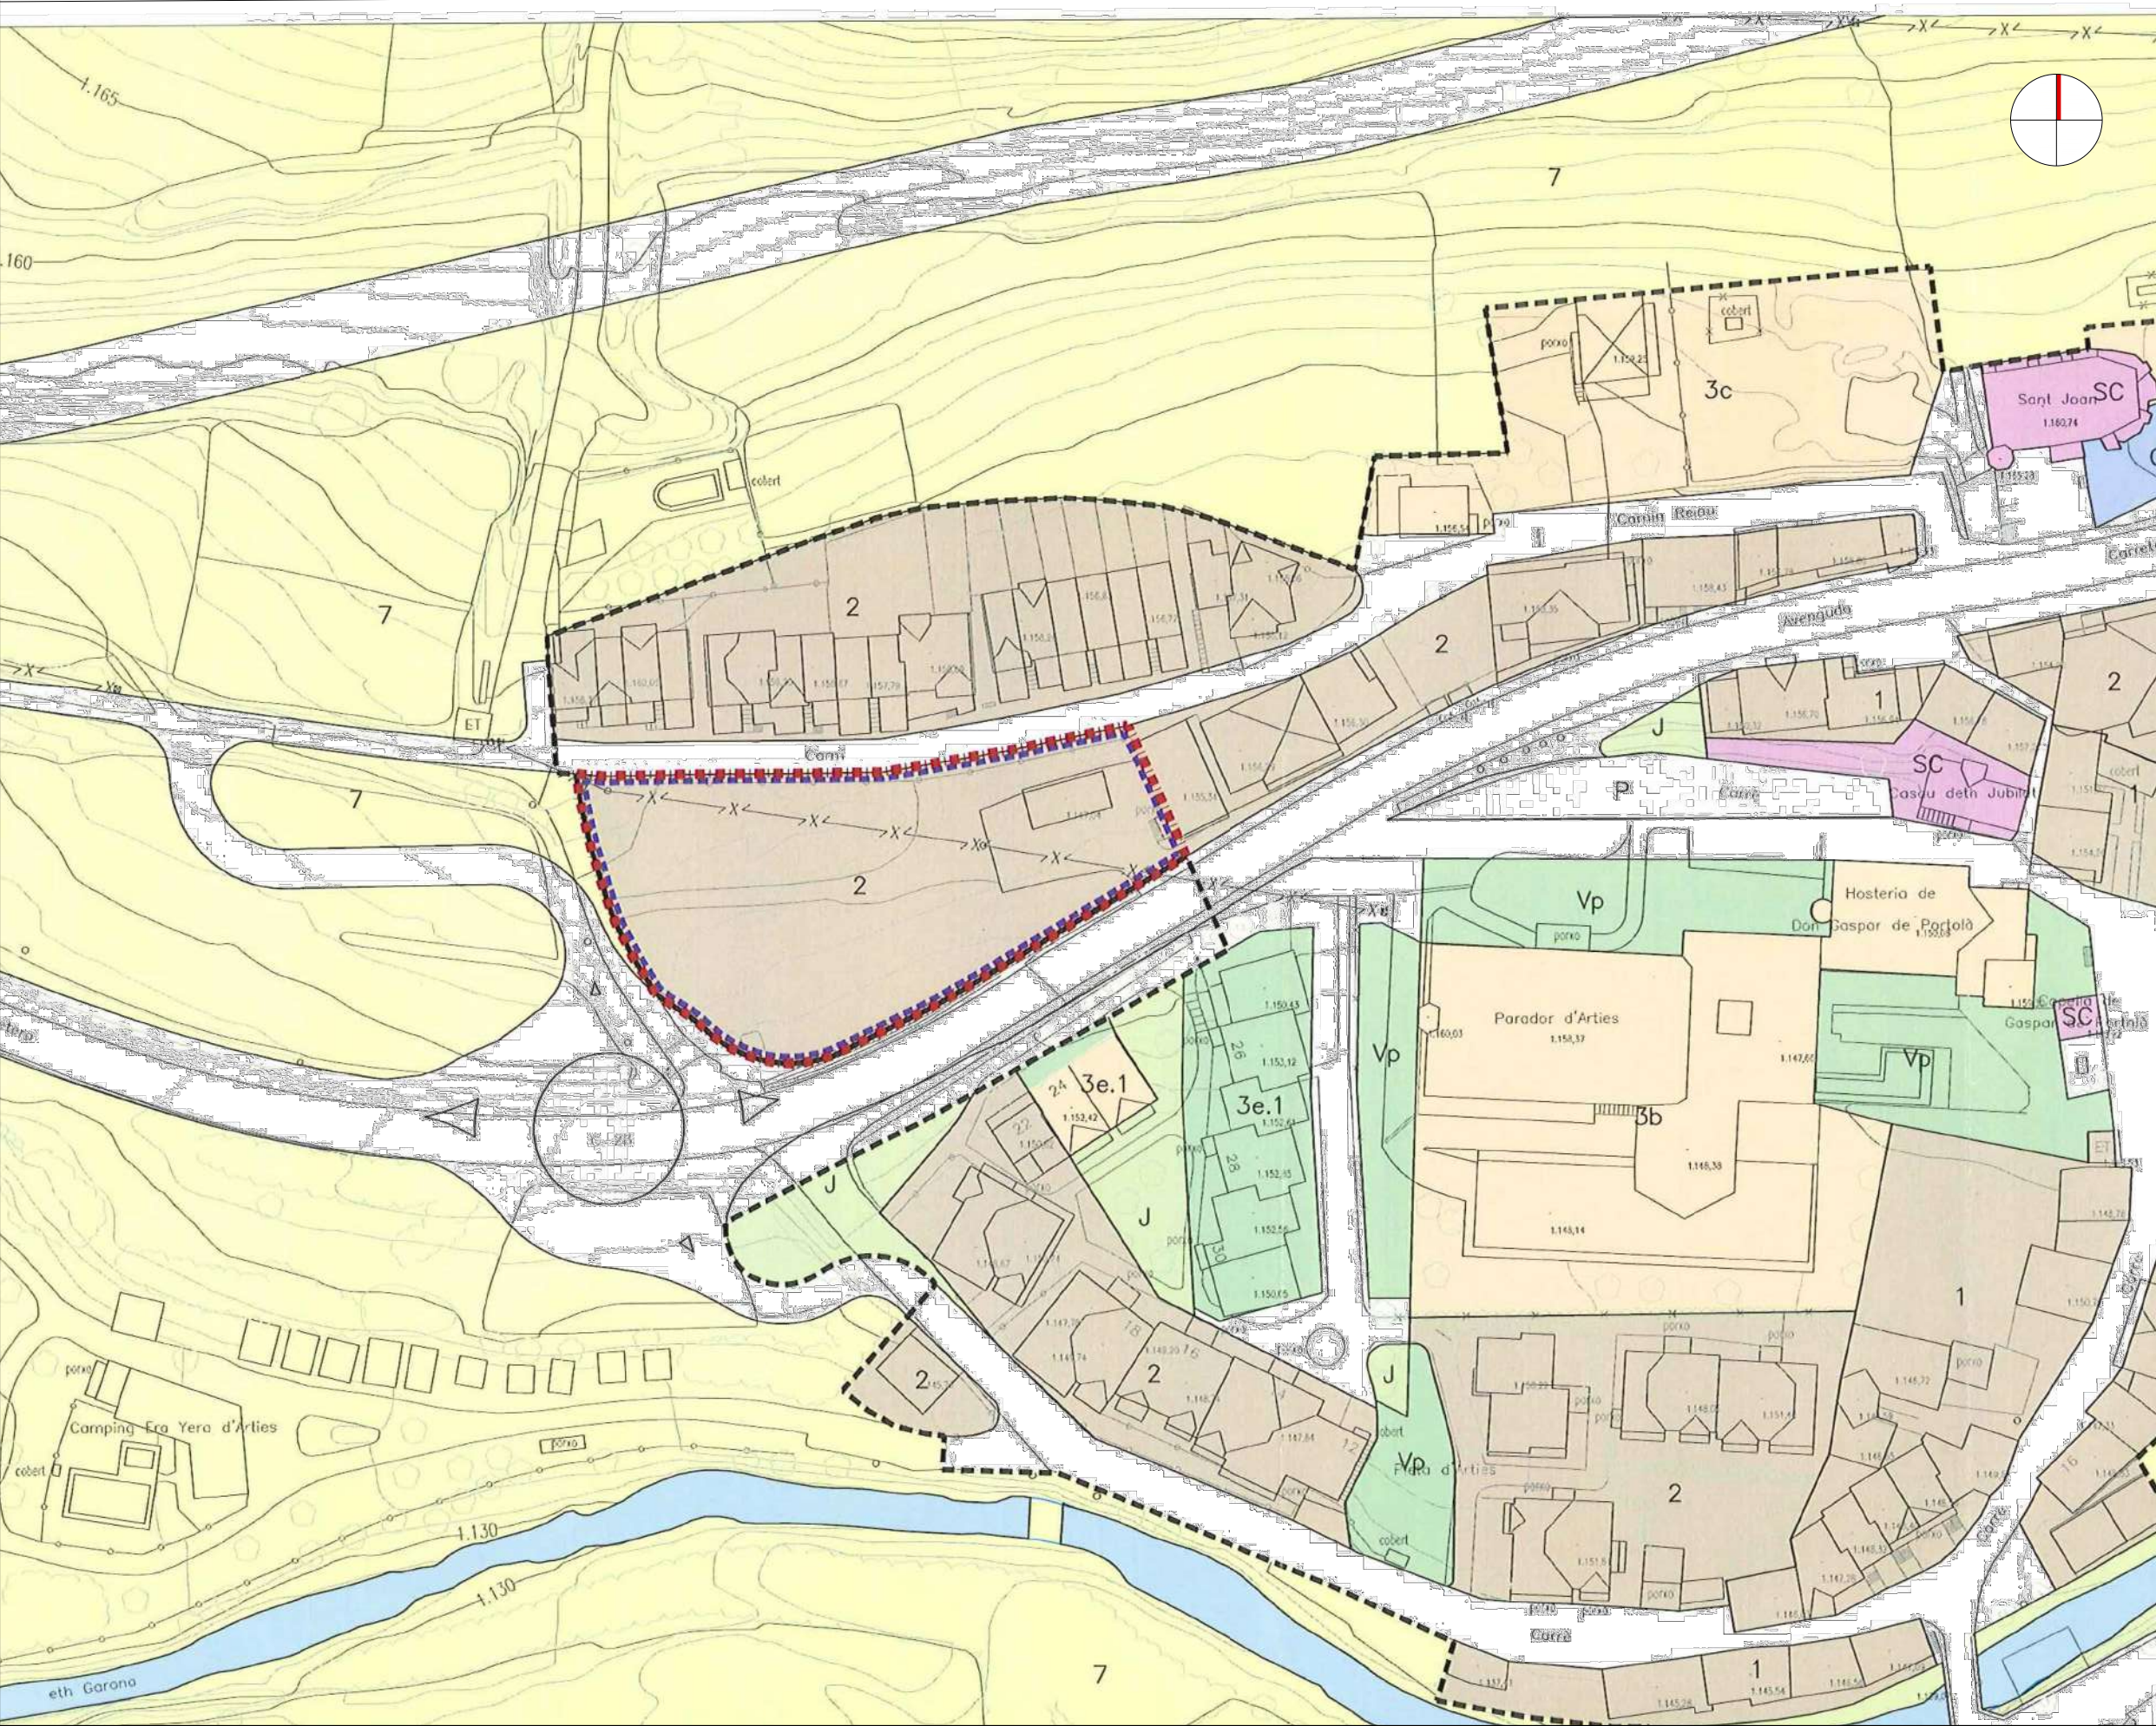

- Àmbit Modificació NNSS
- Límit SU
- Sector de Millora Urbana

- ZONES SU
- 1 Casc antic
 - 2 Ampliació casc antic
 - 3b Eixample 3b
 - 3c Eixample 3c
 - 3e Ordenació específica
 - Vp Verd privat
- SISTEMES
- J Parcs i jardins urbans
 - SC Equipament comunitari (Sociocultural i religiós)
 - P Àrees d'aparcament



ZONES

Ampliació Casc Antic

Verd privat

Parcs i Jardins Urbans

Viari exclusivament per vianants

Xarxa Carreteres

Àrees d'aparcament

Infraestructures de serveis tècnics

Servitud camí existent i continuació fins nucli (225,65m2 inclosos a la clau J i al D.Públic Carreteres)

Talús no computable com cessió mínima (121,82m2 inclosos a la clau J)

CLAU 2.a

CLAU Vp

CLAU J

CLAU V

CLAU P

CLAU ST

Sòl de cessió Domini Públic Carreteres


Límit Zona d'Afecció


Límit Zona d'Edificació


Límit Zona de Servitud


Límit Zona de Domini Públic

Límit Zona d'Afecció vistes veí

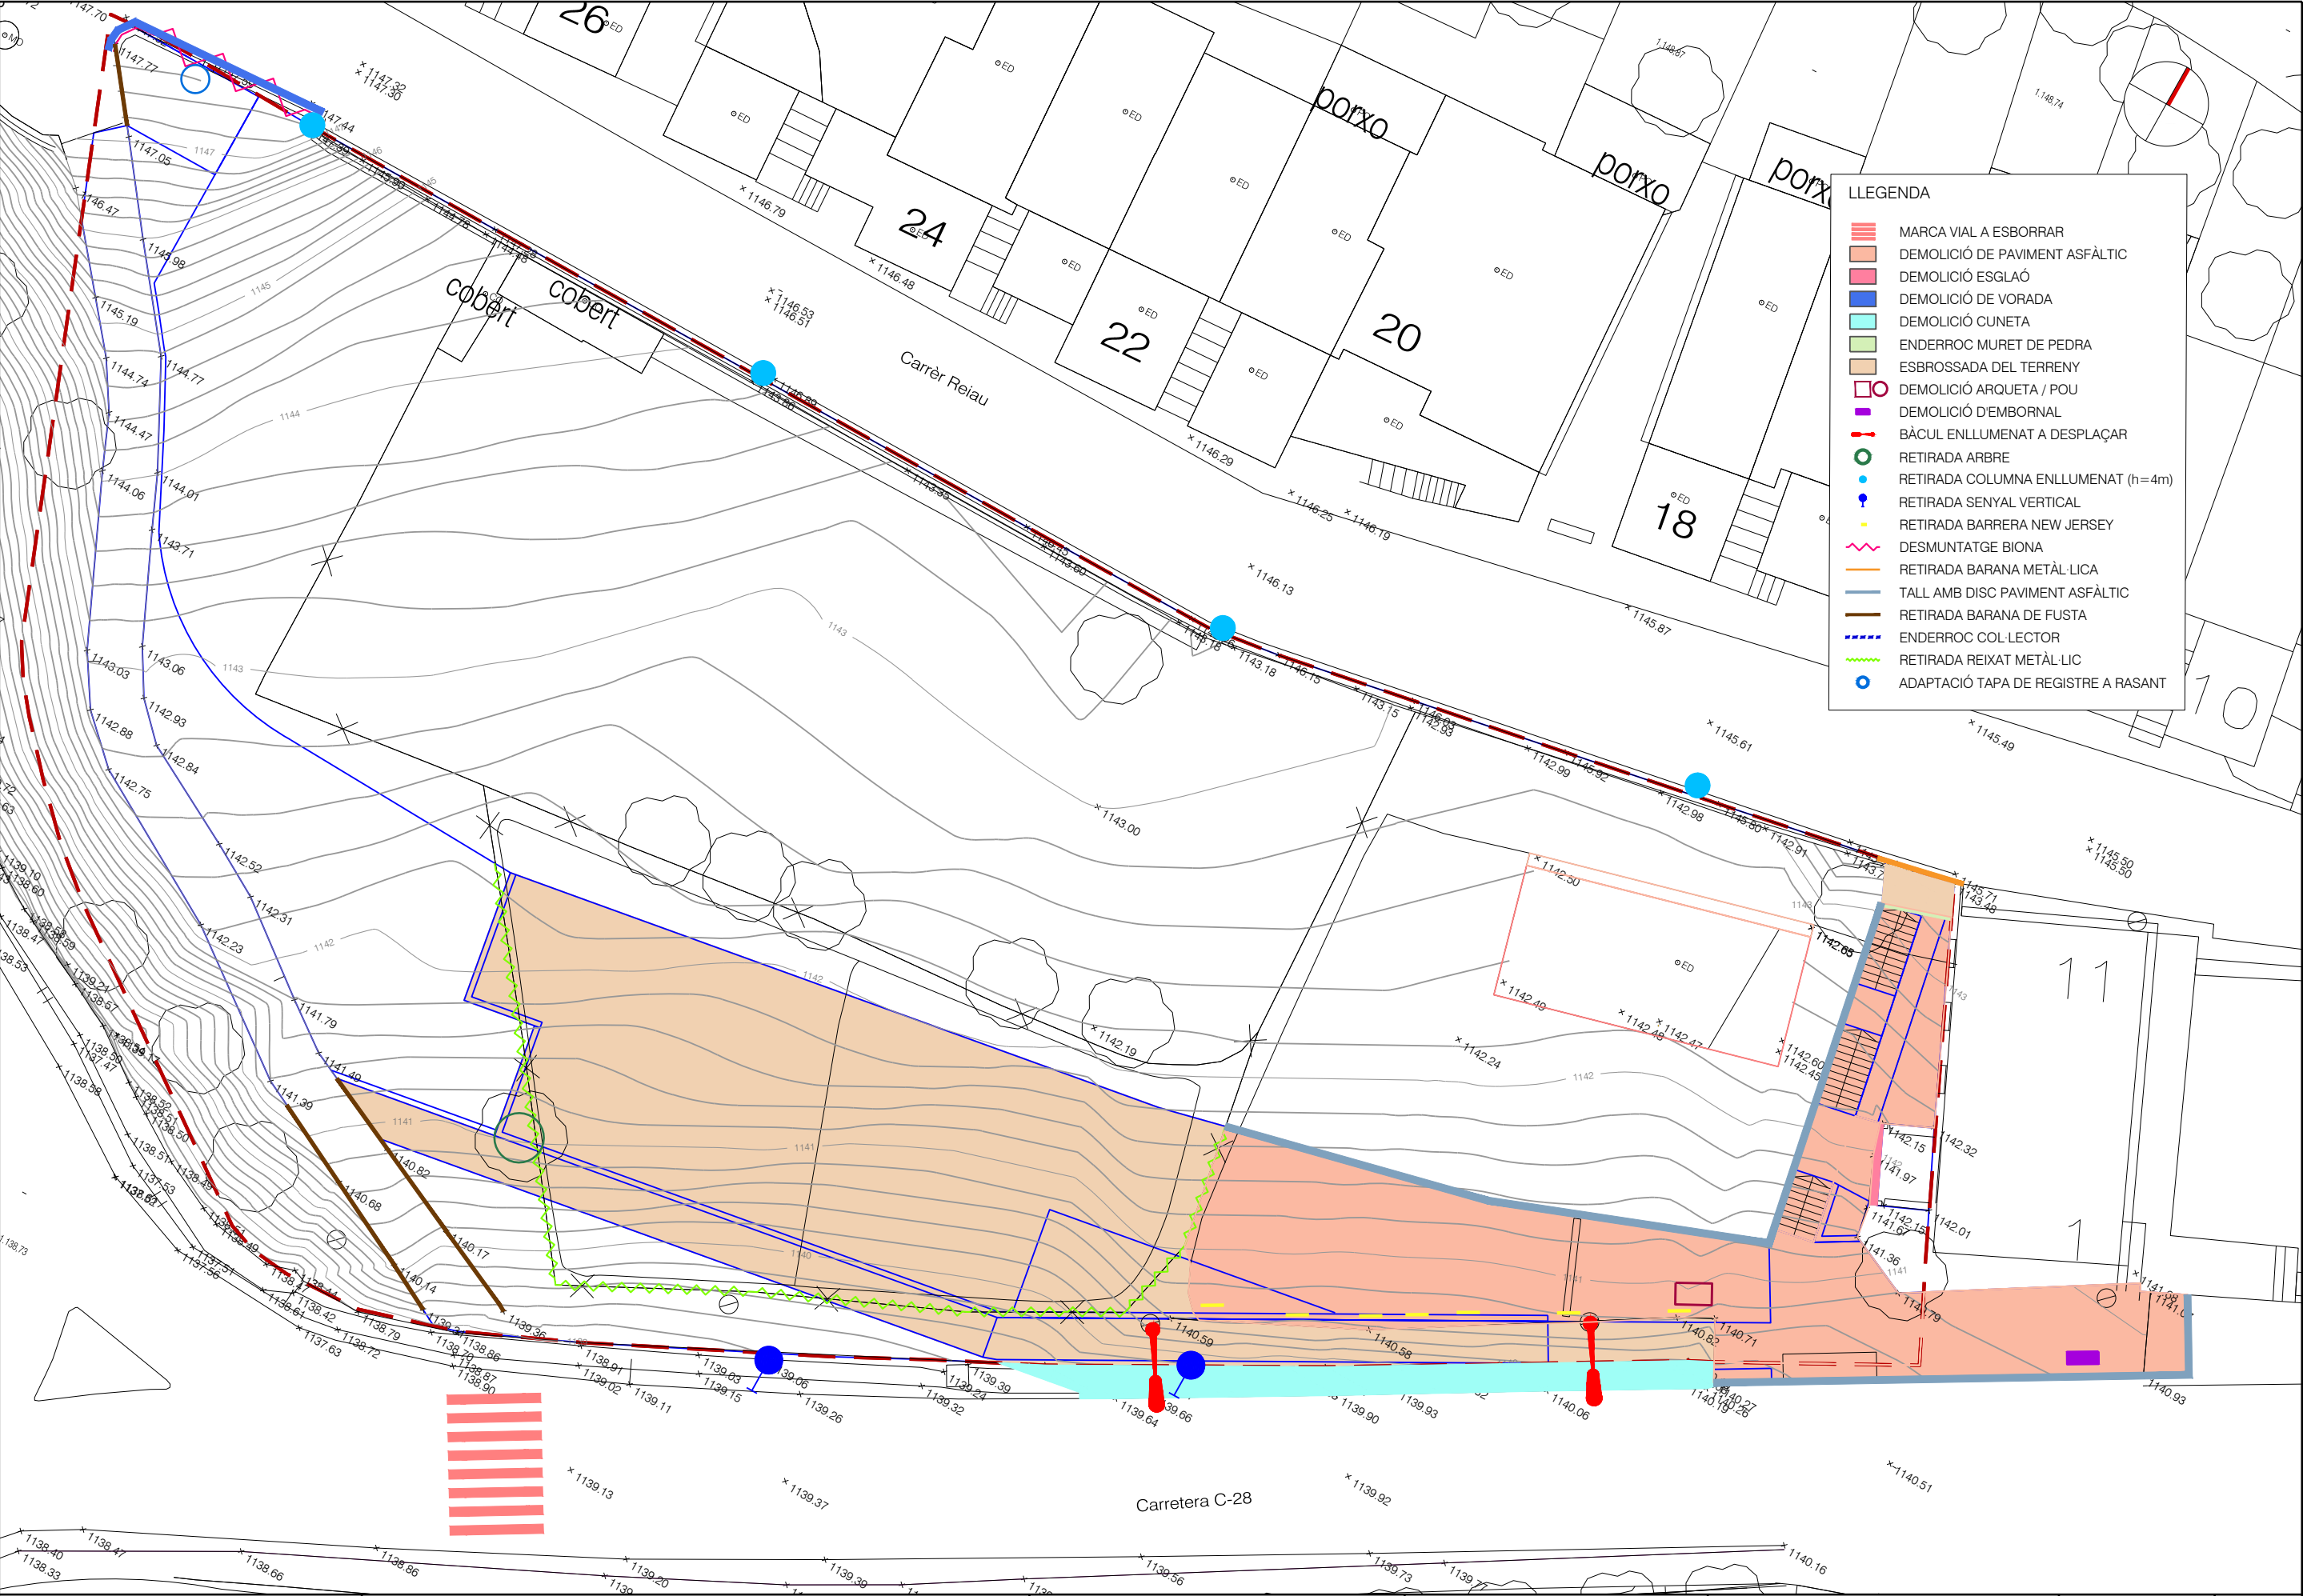


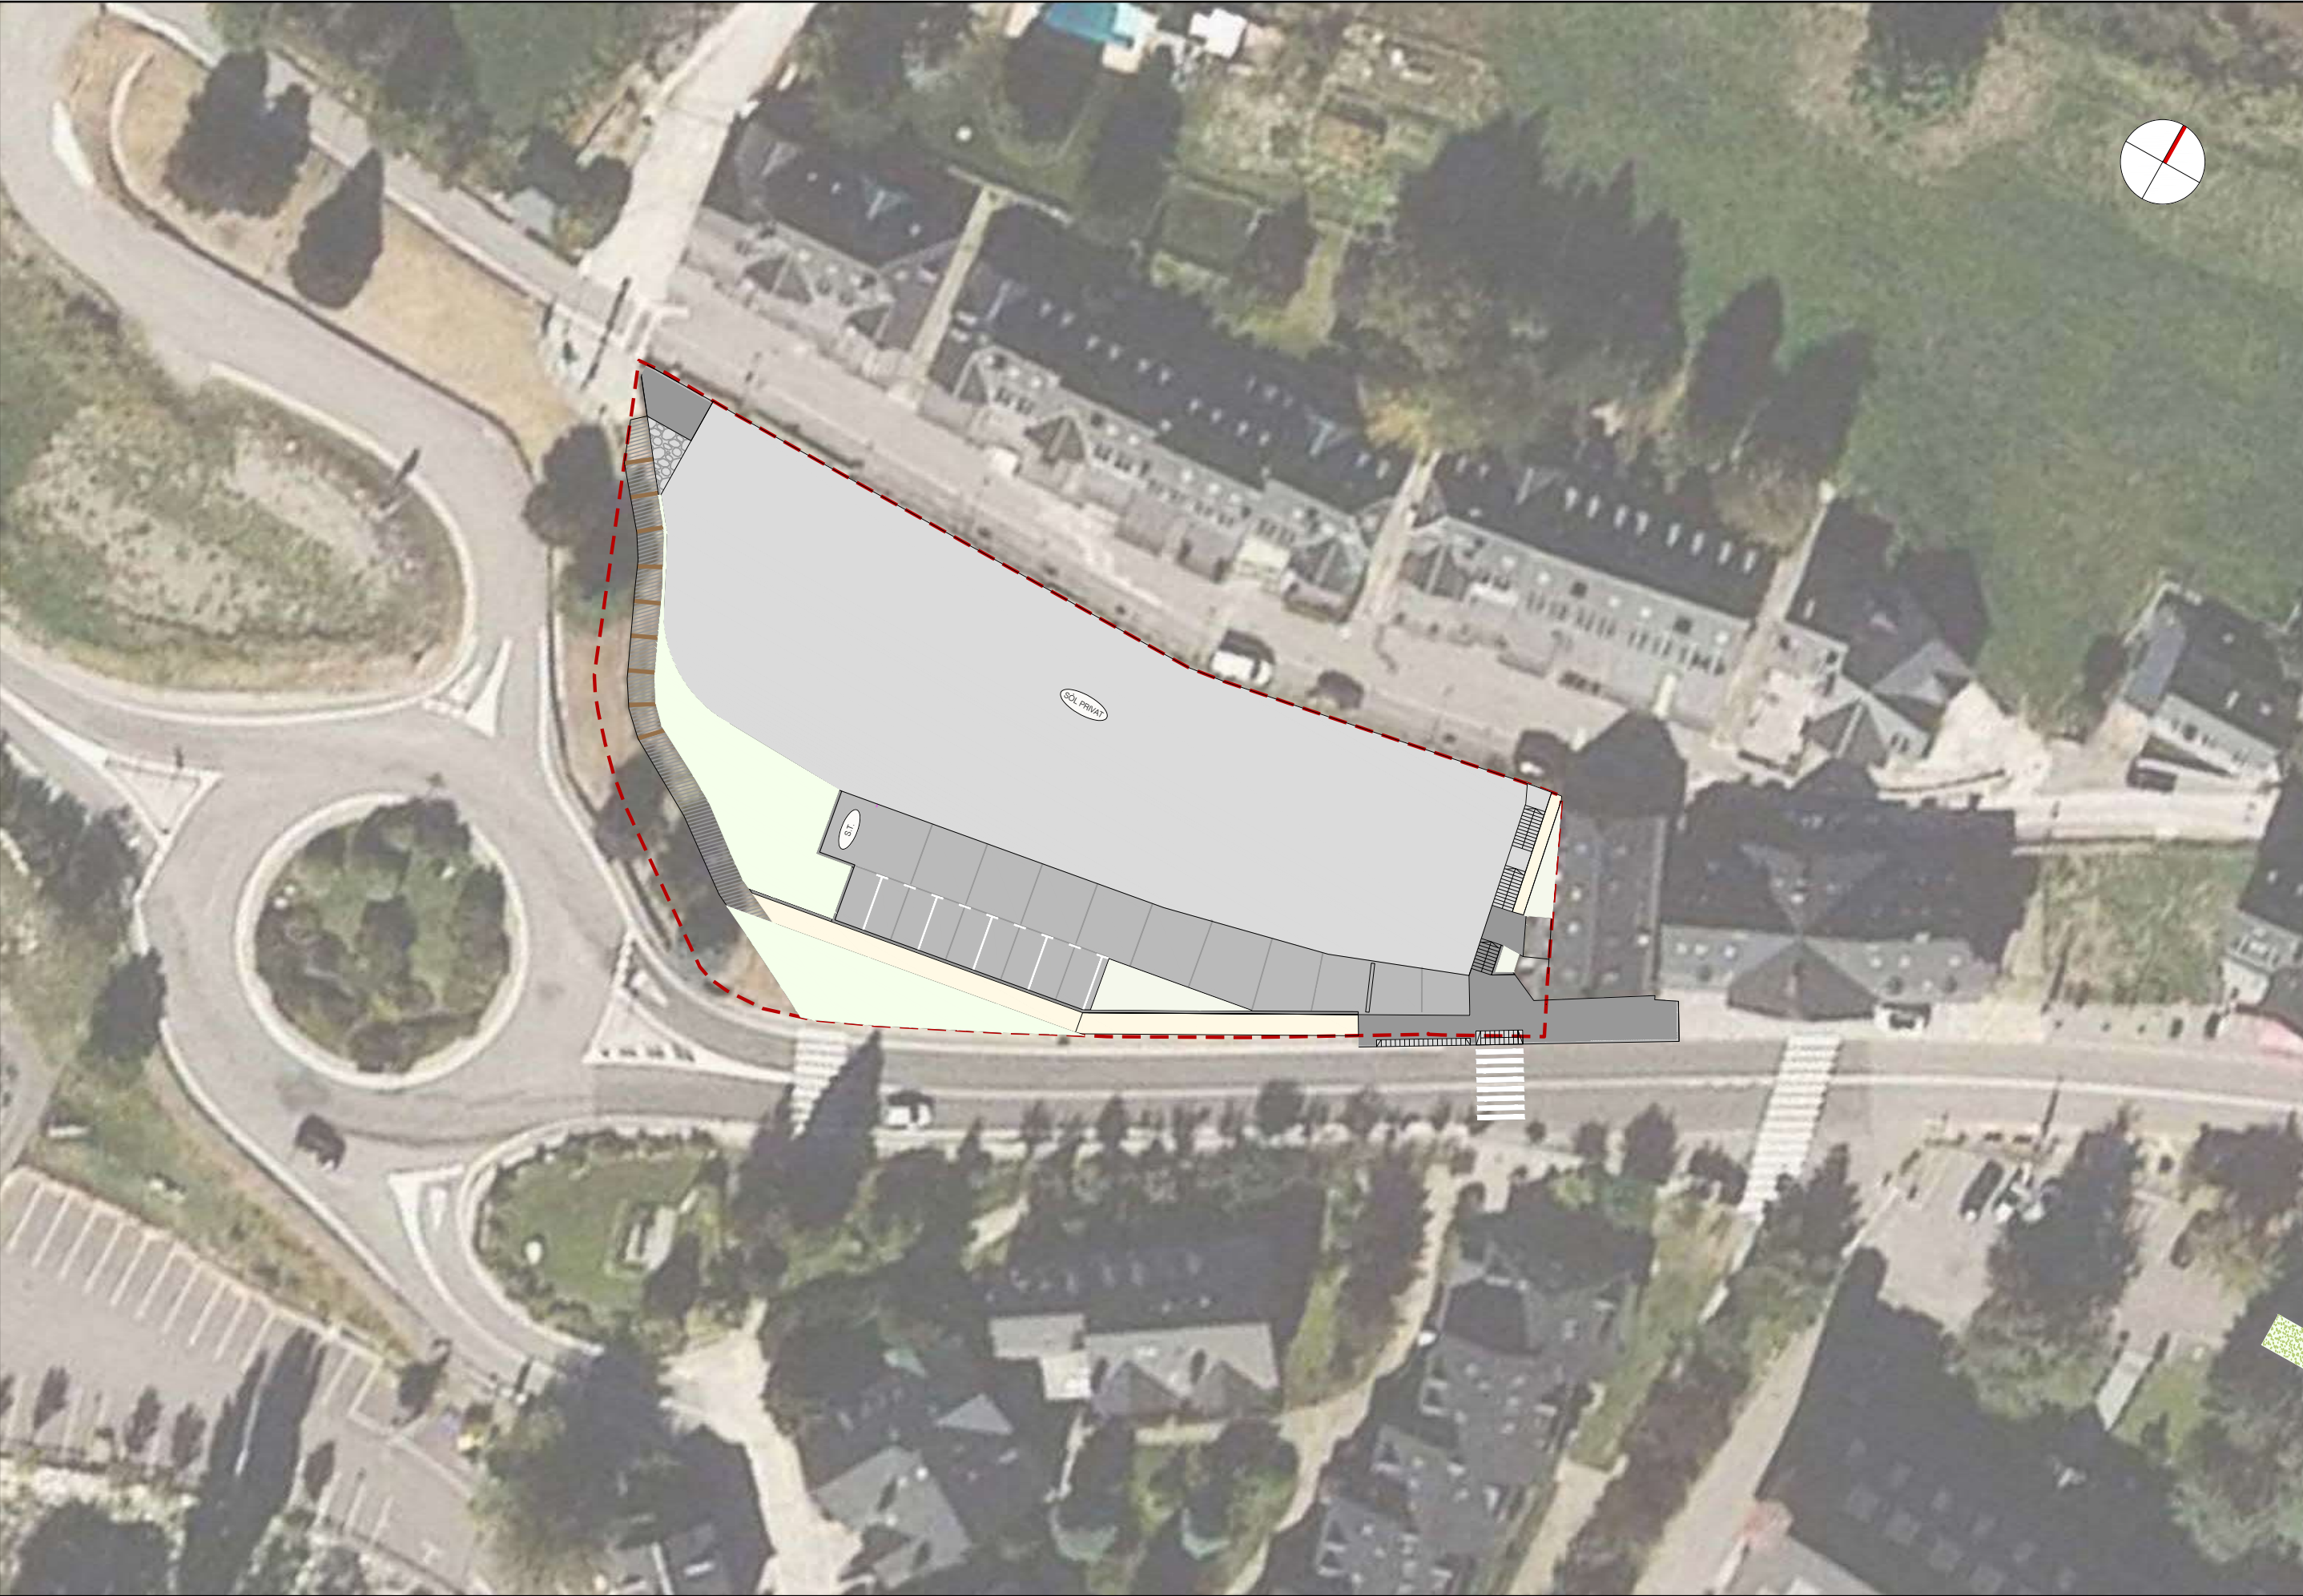


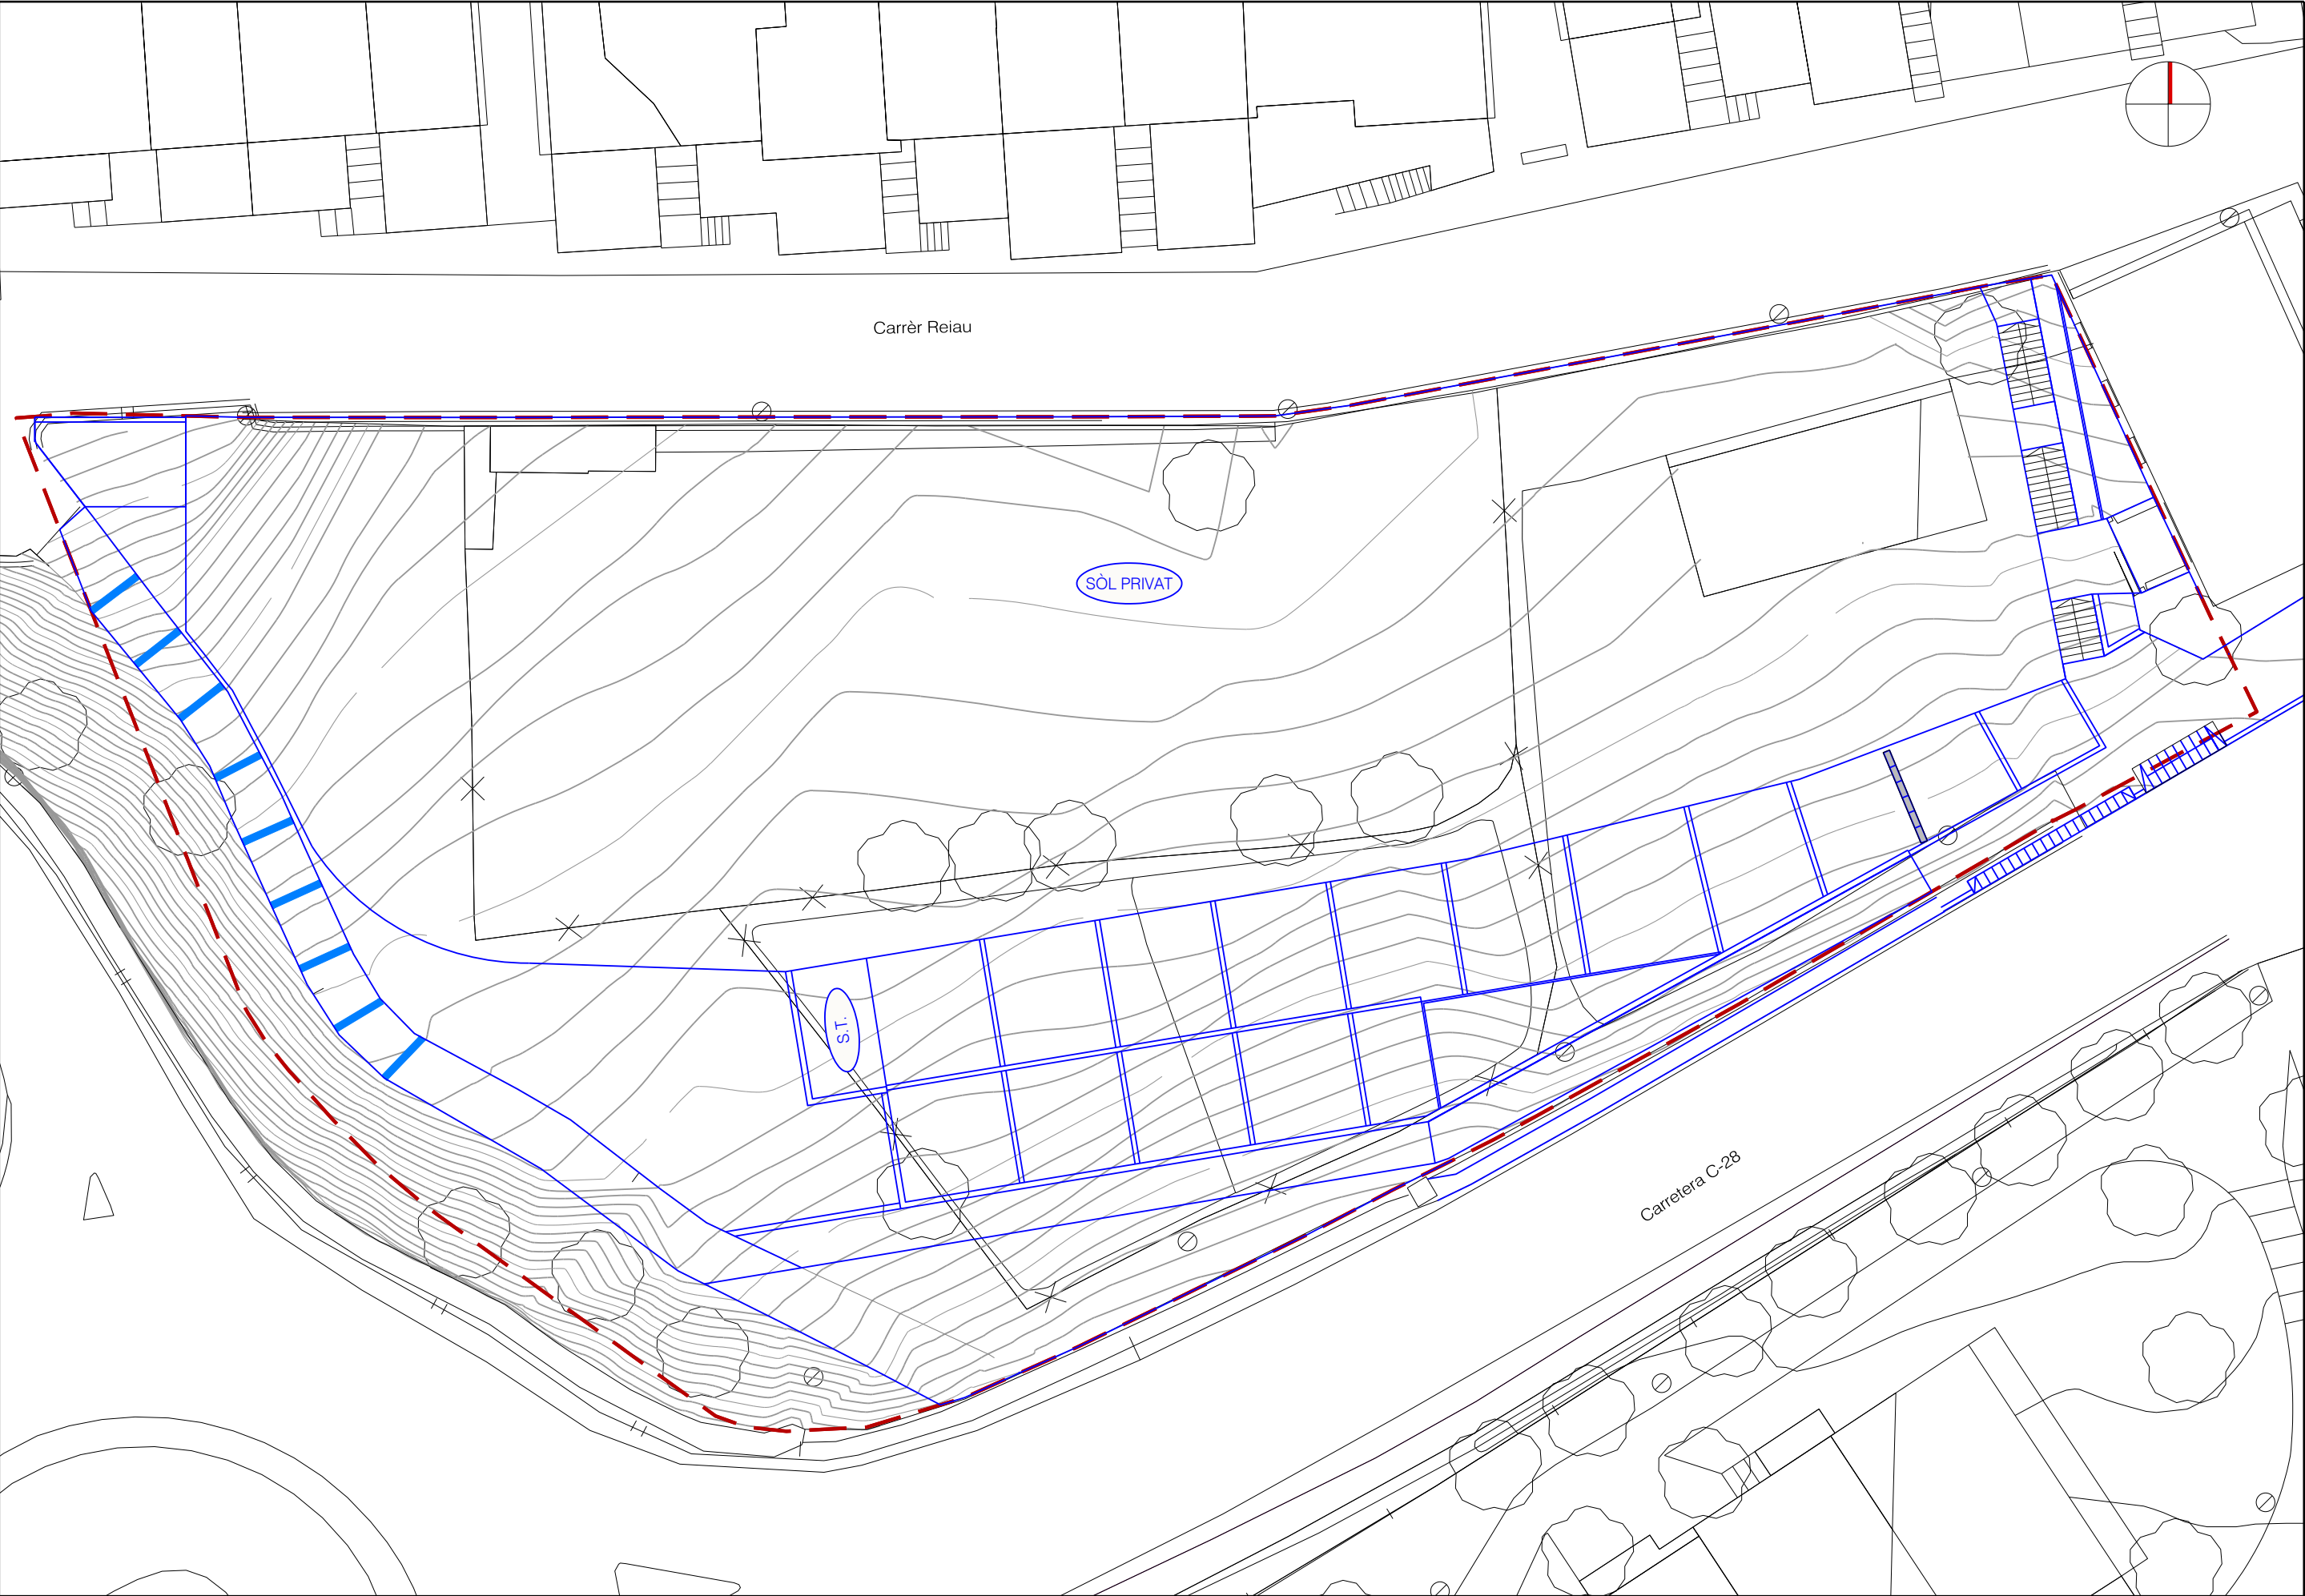

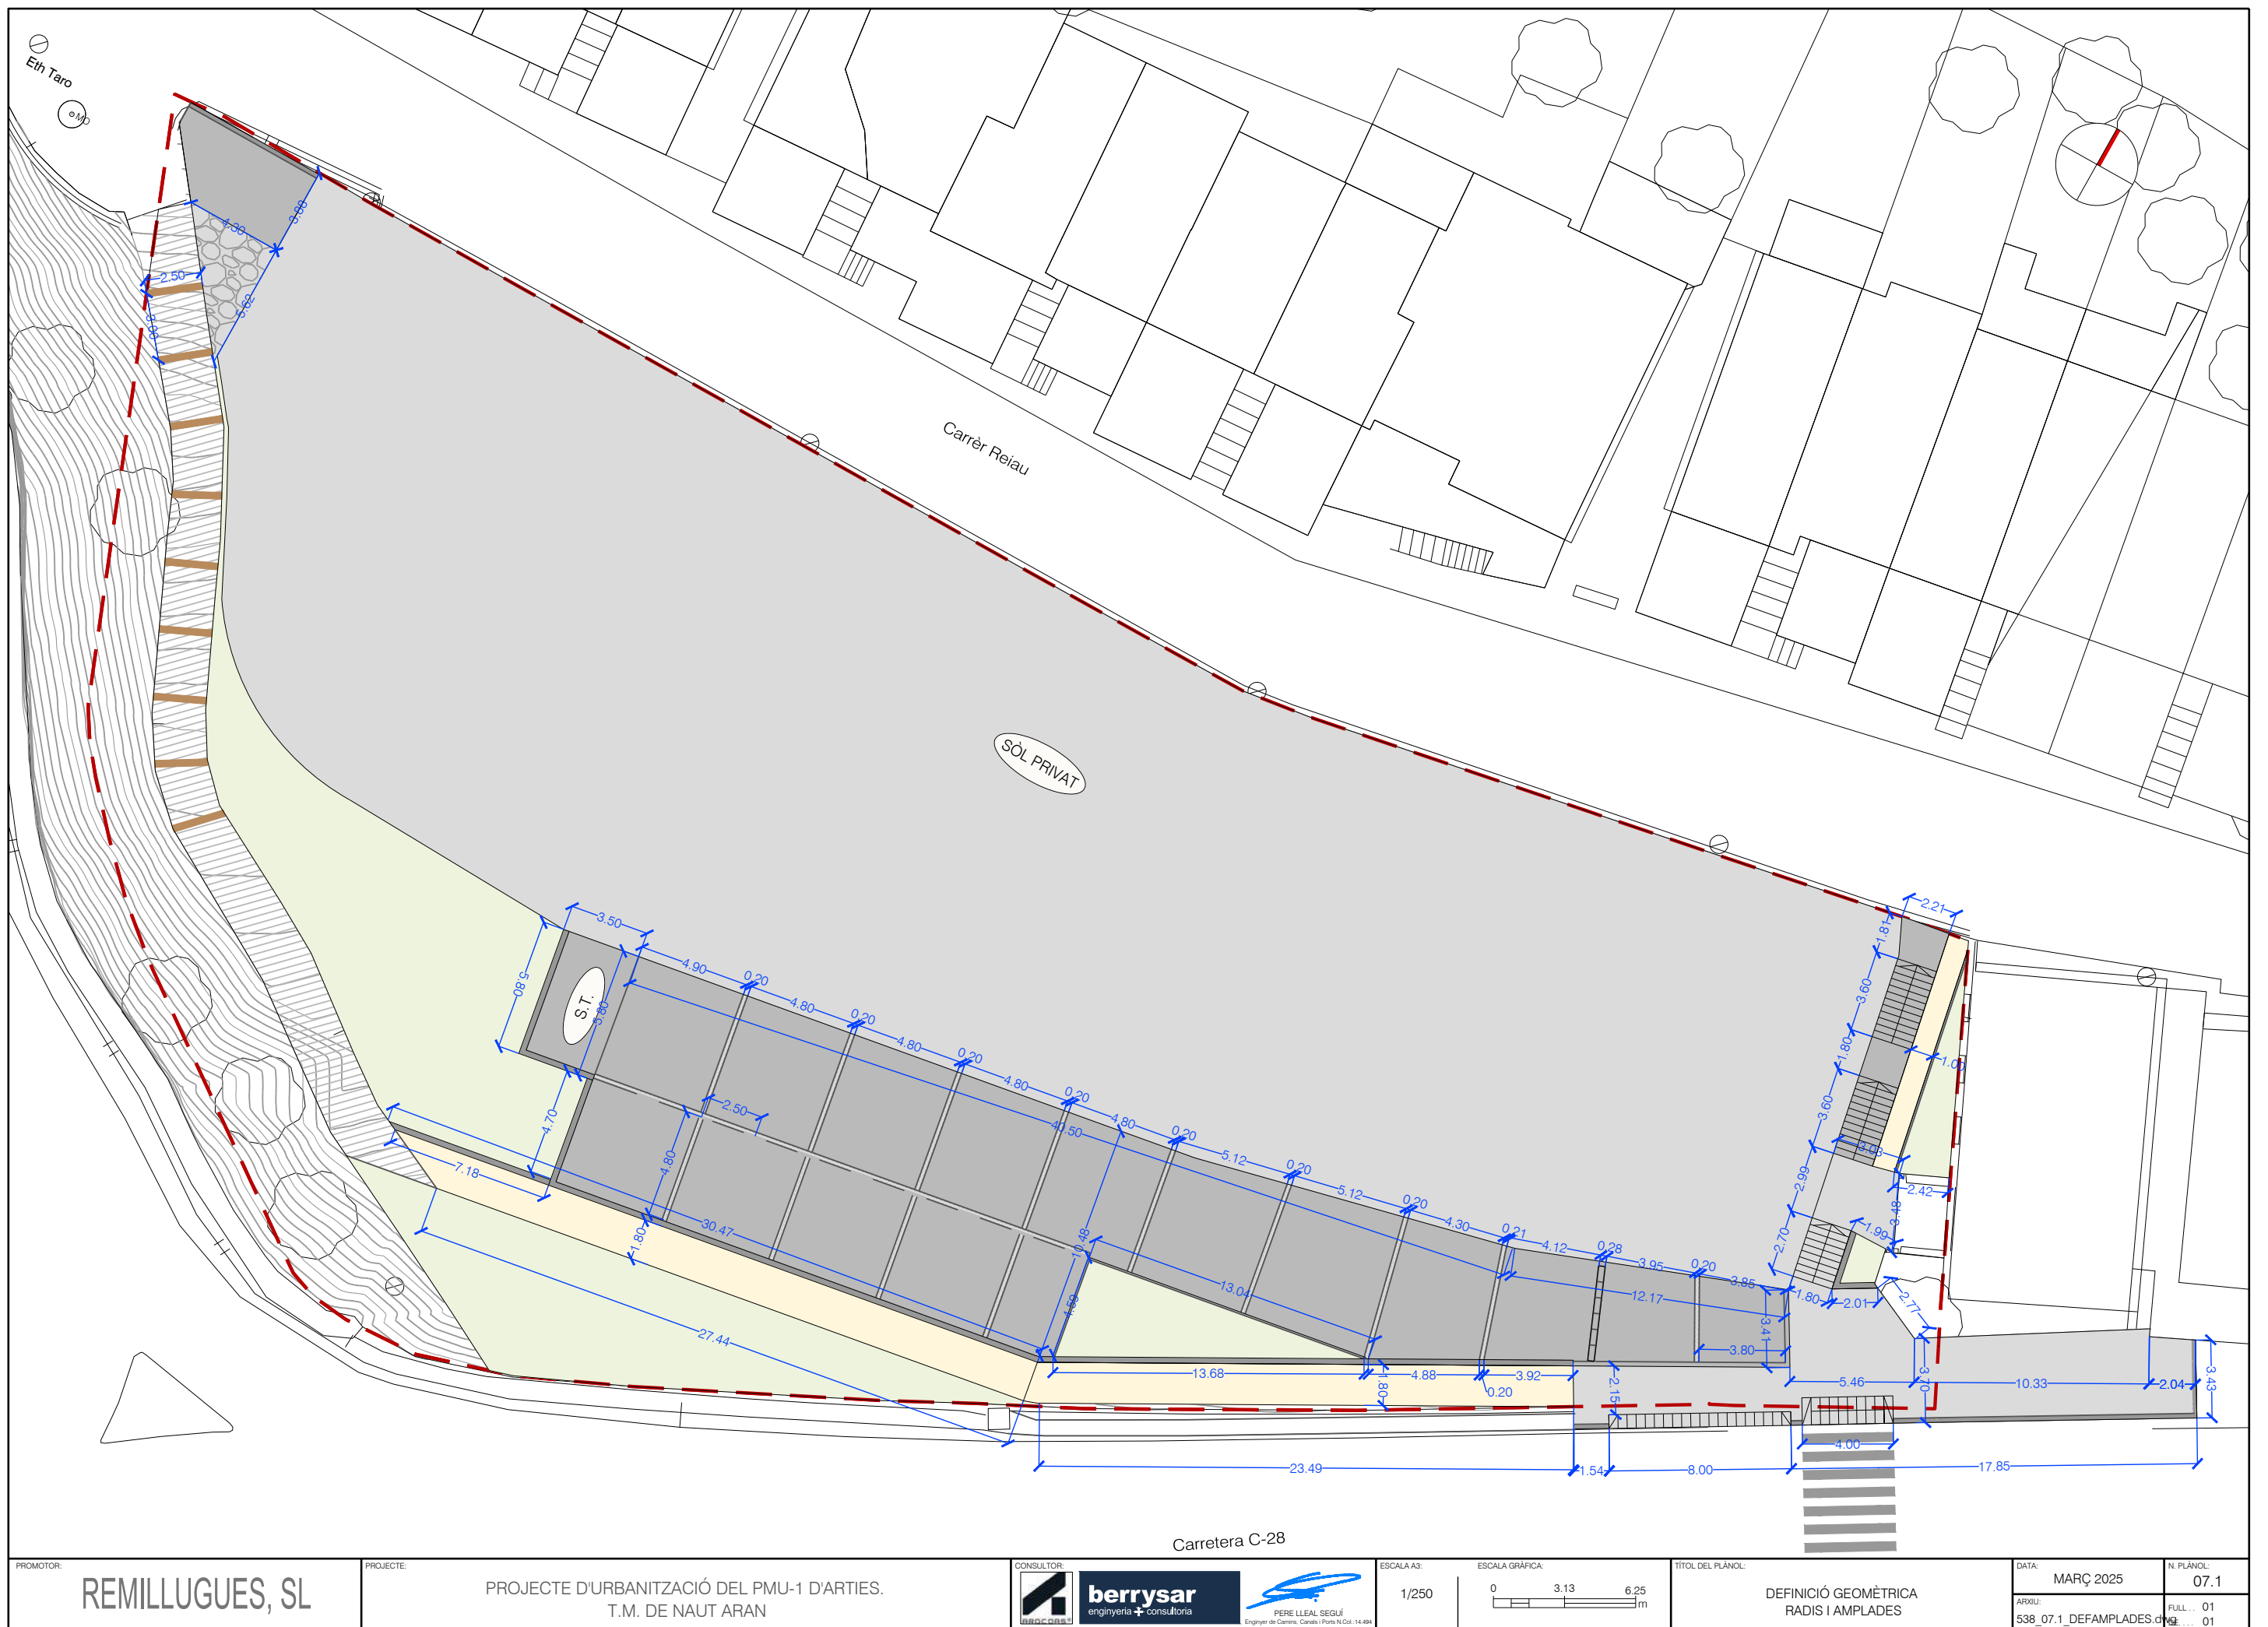



N	X	Y
1	325532.4421	4729802.1913
2	325538.3991	4729802.1832
3	325615.0592	4729807.6970
4	325617.2344	4729808.0593
5	325531.9933	4729801.0177
6	325534.0964	4729798.2991
7	325538.4013	4729798.3016
8	325538.2587	4729792.8693
9	325553.0580	4729778.8000
10	325564.0251	4729778.4377
11	325567.5282	4729778.7123
12	325564.9704	4729772.7152
13	325568.1285	4729773.2369
14	325561.8585	4729767.1334
15	325564.7135	4729765.7806
16	325568.9424	4729768.3045
17	325591.4888	4729772.0282
18	325591.7822	4729770.2522
19	325613.5699	4729781.0162
20	325591.1921	4729777.1539
21	325620.4519	4729788.0113
22	325637.1432	4729794.8210
23	325622.1093	4729792.9389
24	325622.1093	4729792.9389
25	325620.3741	4729791.9183
26	325618.7282	4729790.9527
27	325618.6072	4729791.5746
28	325607.3441	4729786.6561
29	325593.1397	4729783.2472
30	325618.0917	4729794.2249
31	325617.5210	4729797.1589
32	325620.4849	4729797.7988
33	325621.9672	4729794.6192
34	325604.0073	4729779.2788
35	325621.7363	4729785.8118
36	325622.1688	4729786.0666
37	325625.6167	4729788.0944

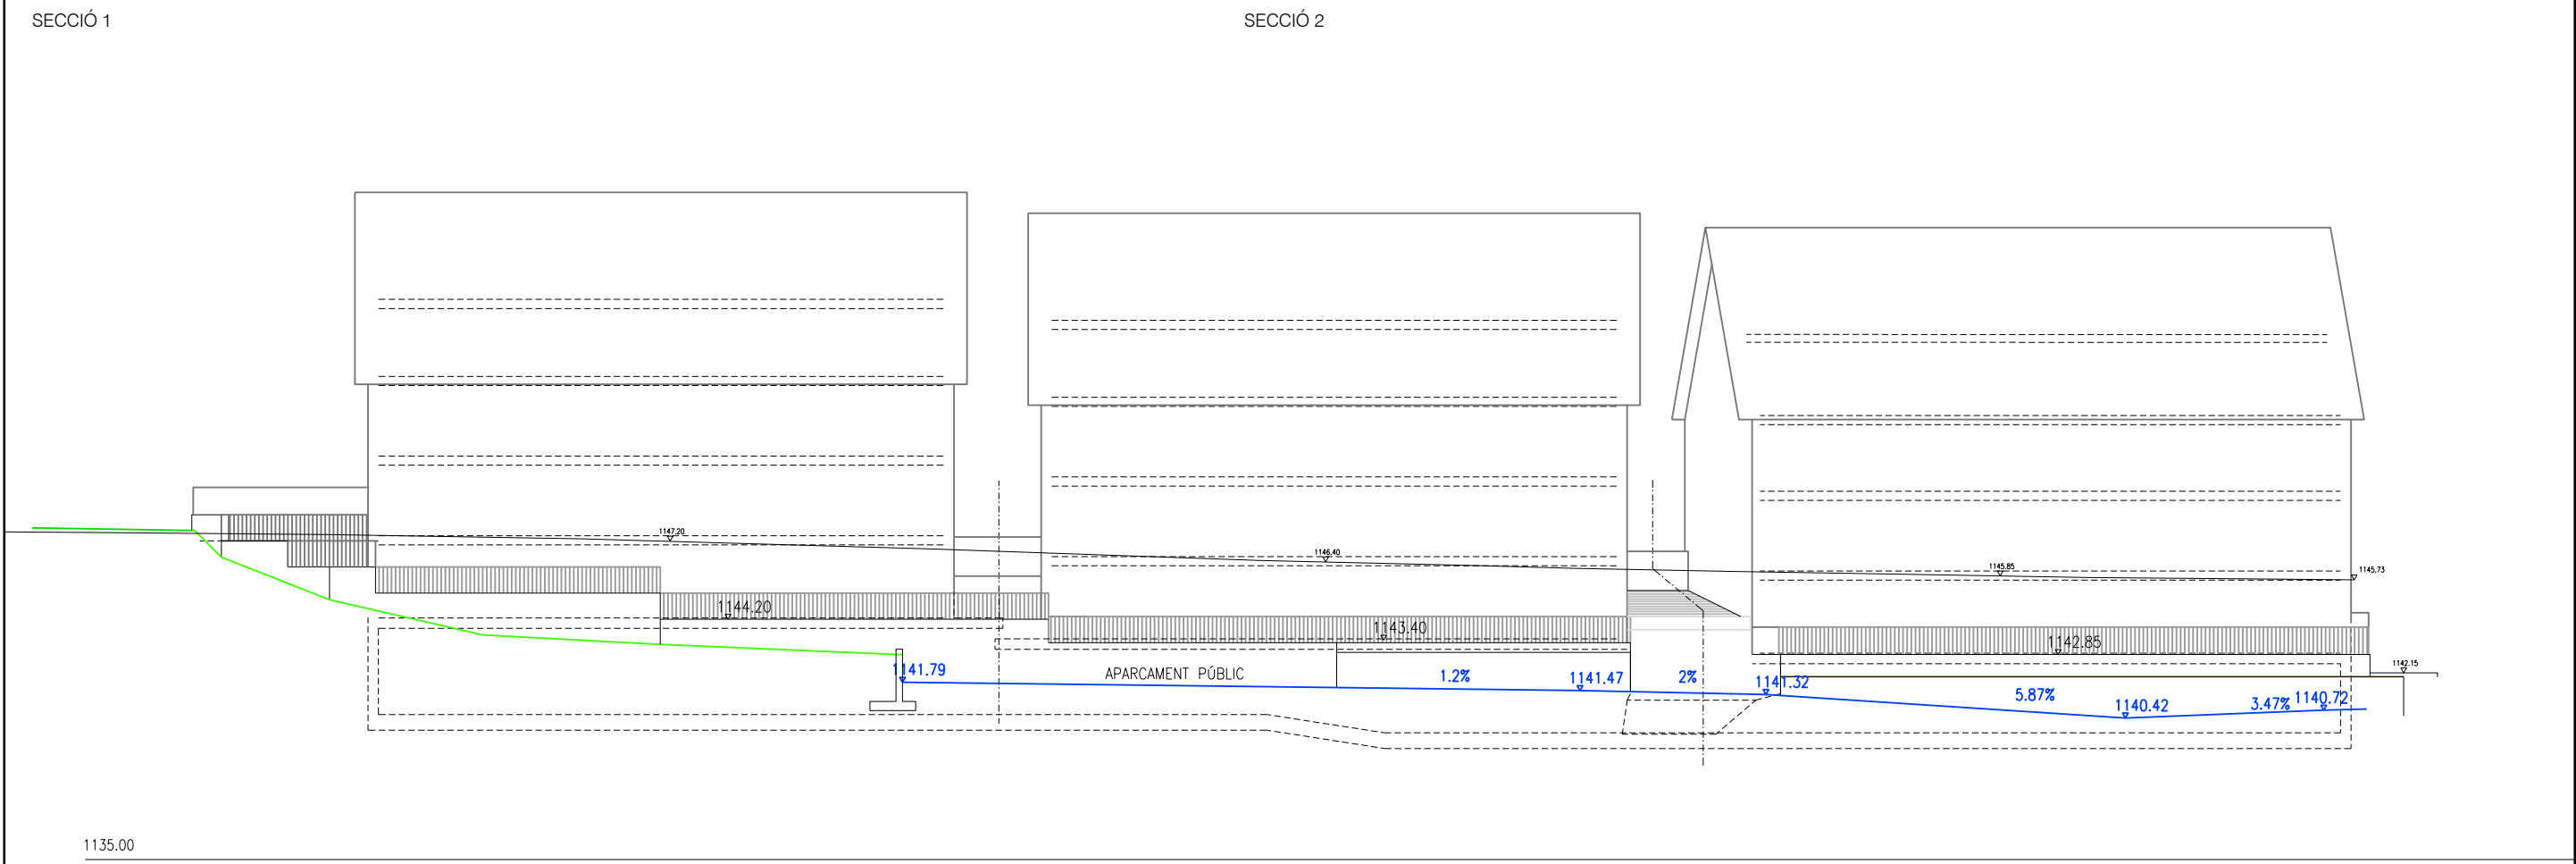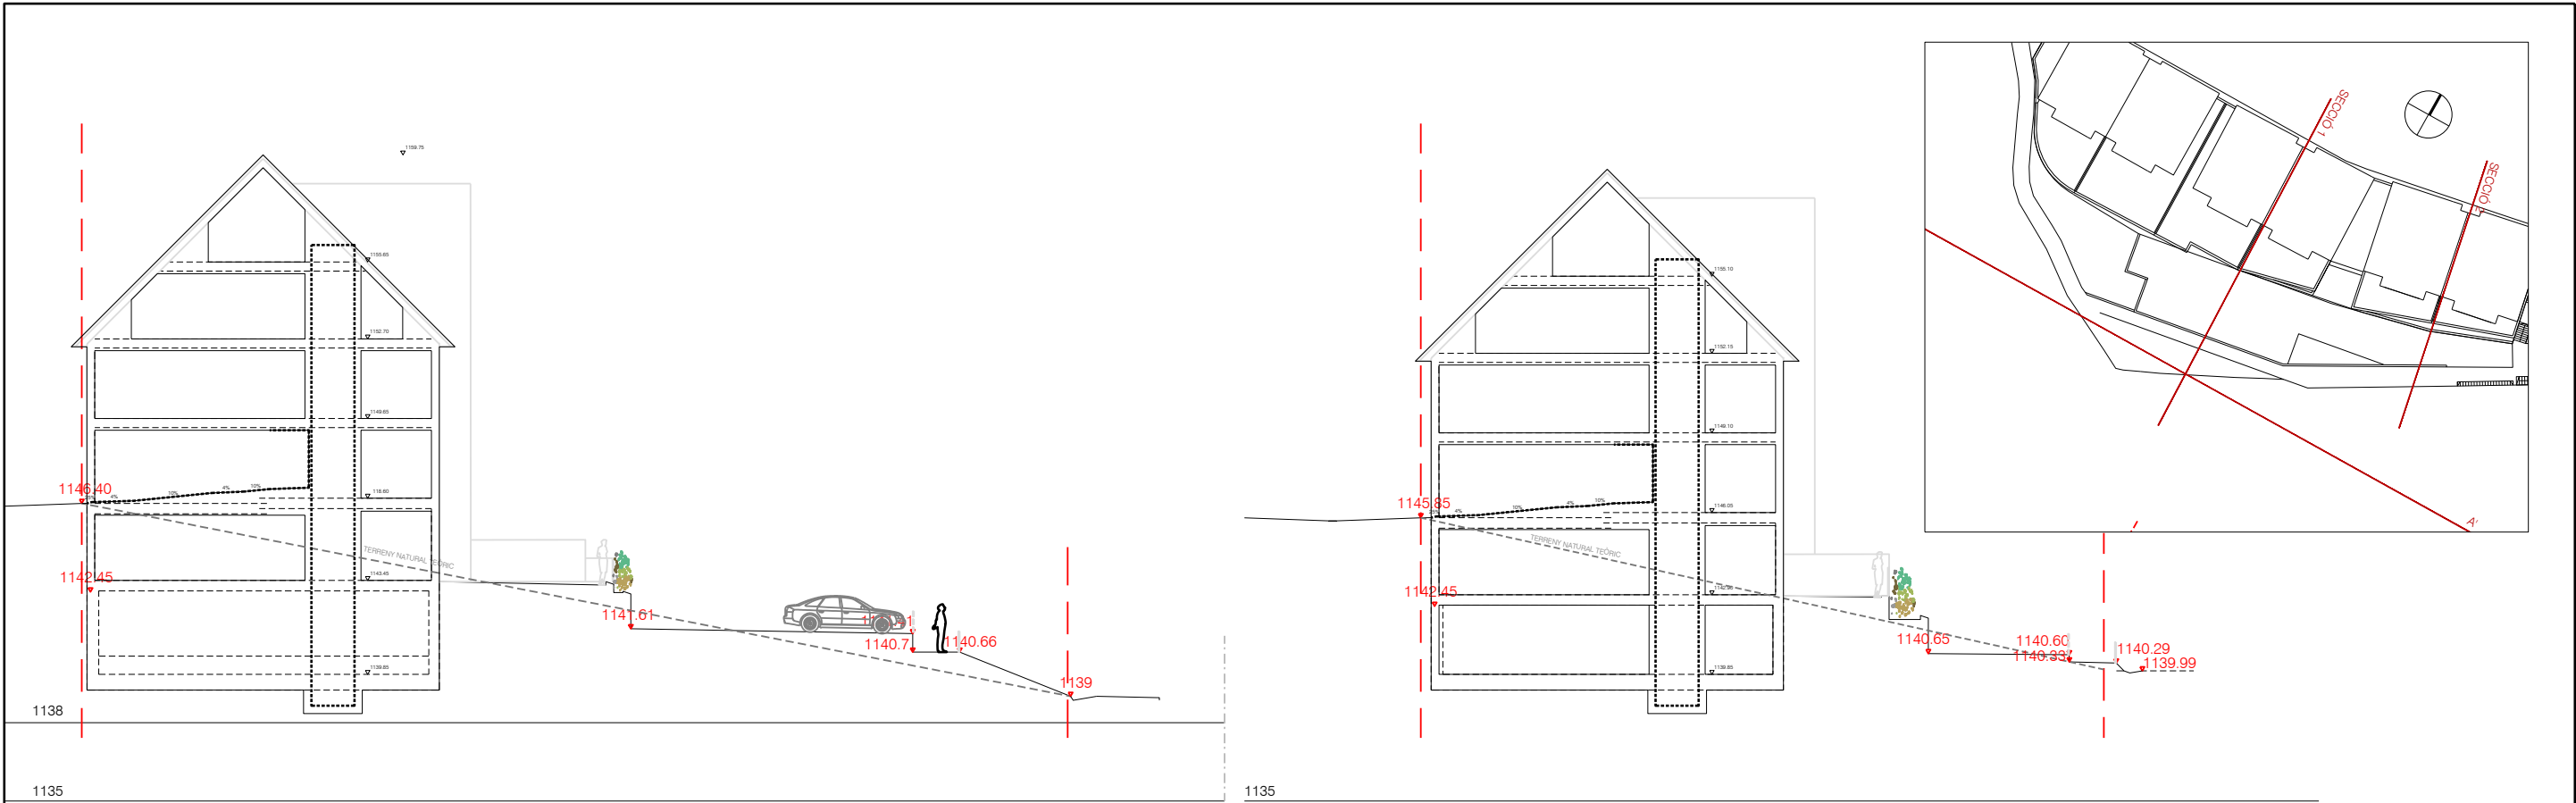

LLEGENDA

MUR

VORADA GRANÍTICA 20x25cm

ENCINTAT GRANÍTIC 20cm

GRAÓ TRAVESSA FUSTA

VORADA Tauló

GUAL DE PECES PER A VIANANTS

PAVIMENT FORMIGÓ

LLAMBORDÍ BETULÓ O EQUIV. 20x10x8cm


LLAMBORDA GRANÍTICA 18x9x12cm


SAULÓ COMPACTAT

FORMACIÓ ESCULLERA


RESTITUCIÓ DE CAMÍ AFECTAT PER LES OBRES

GUAL DE PECES PER A VEHICLES

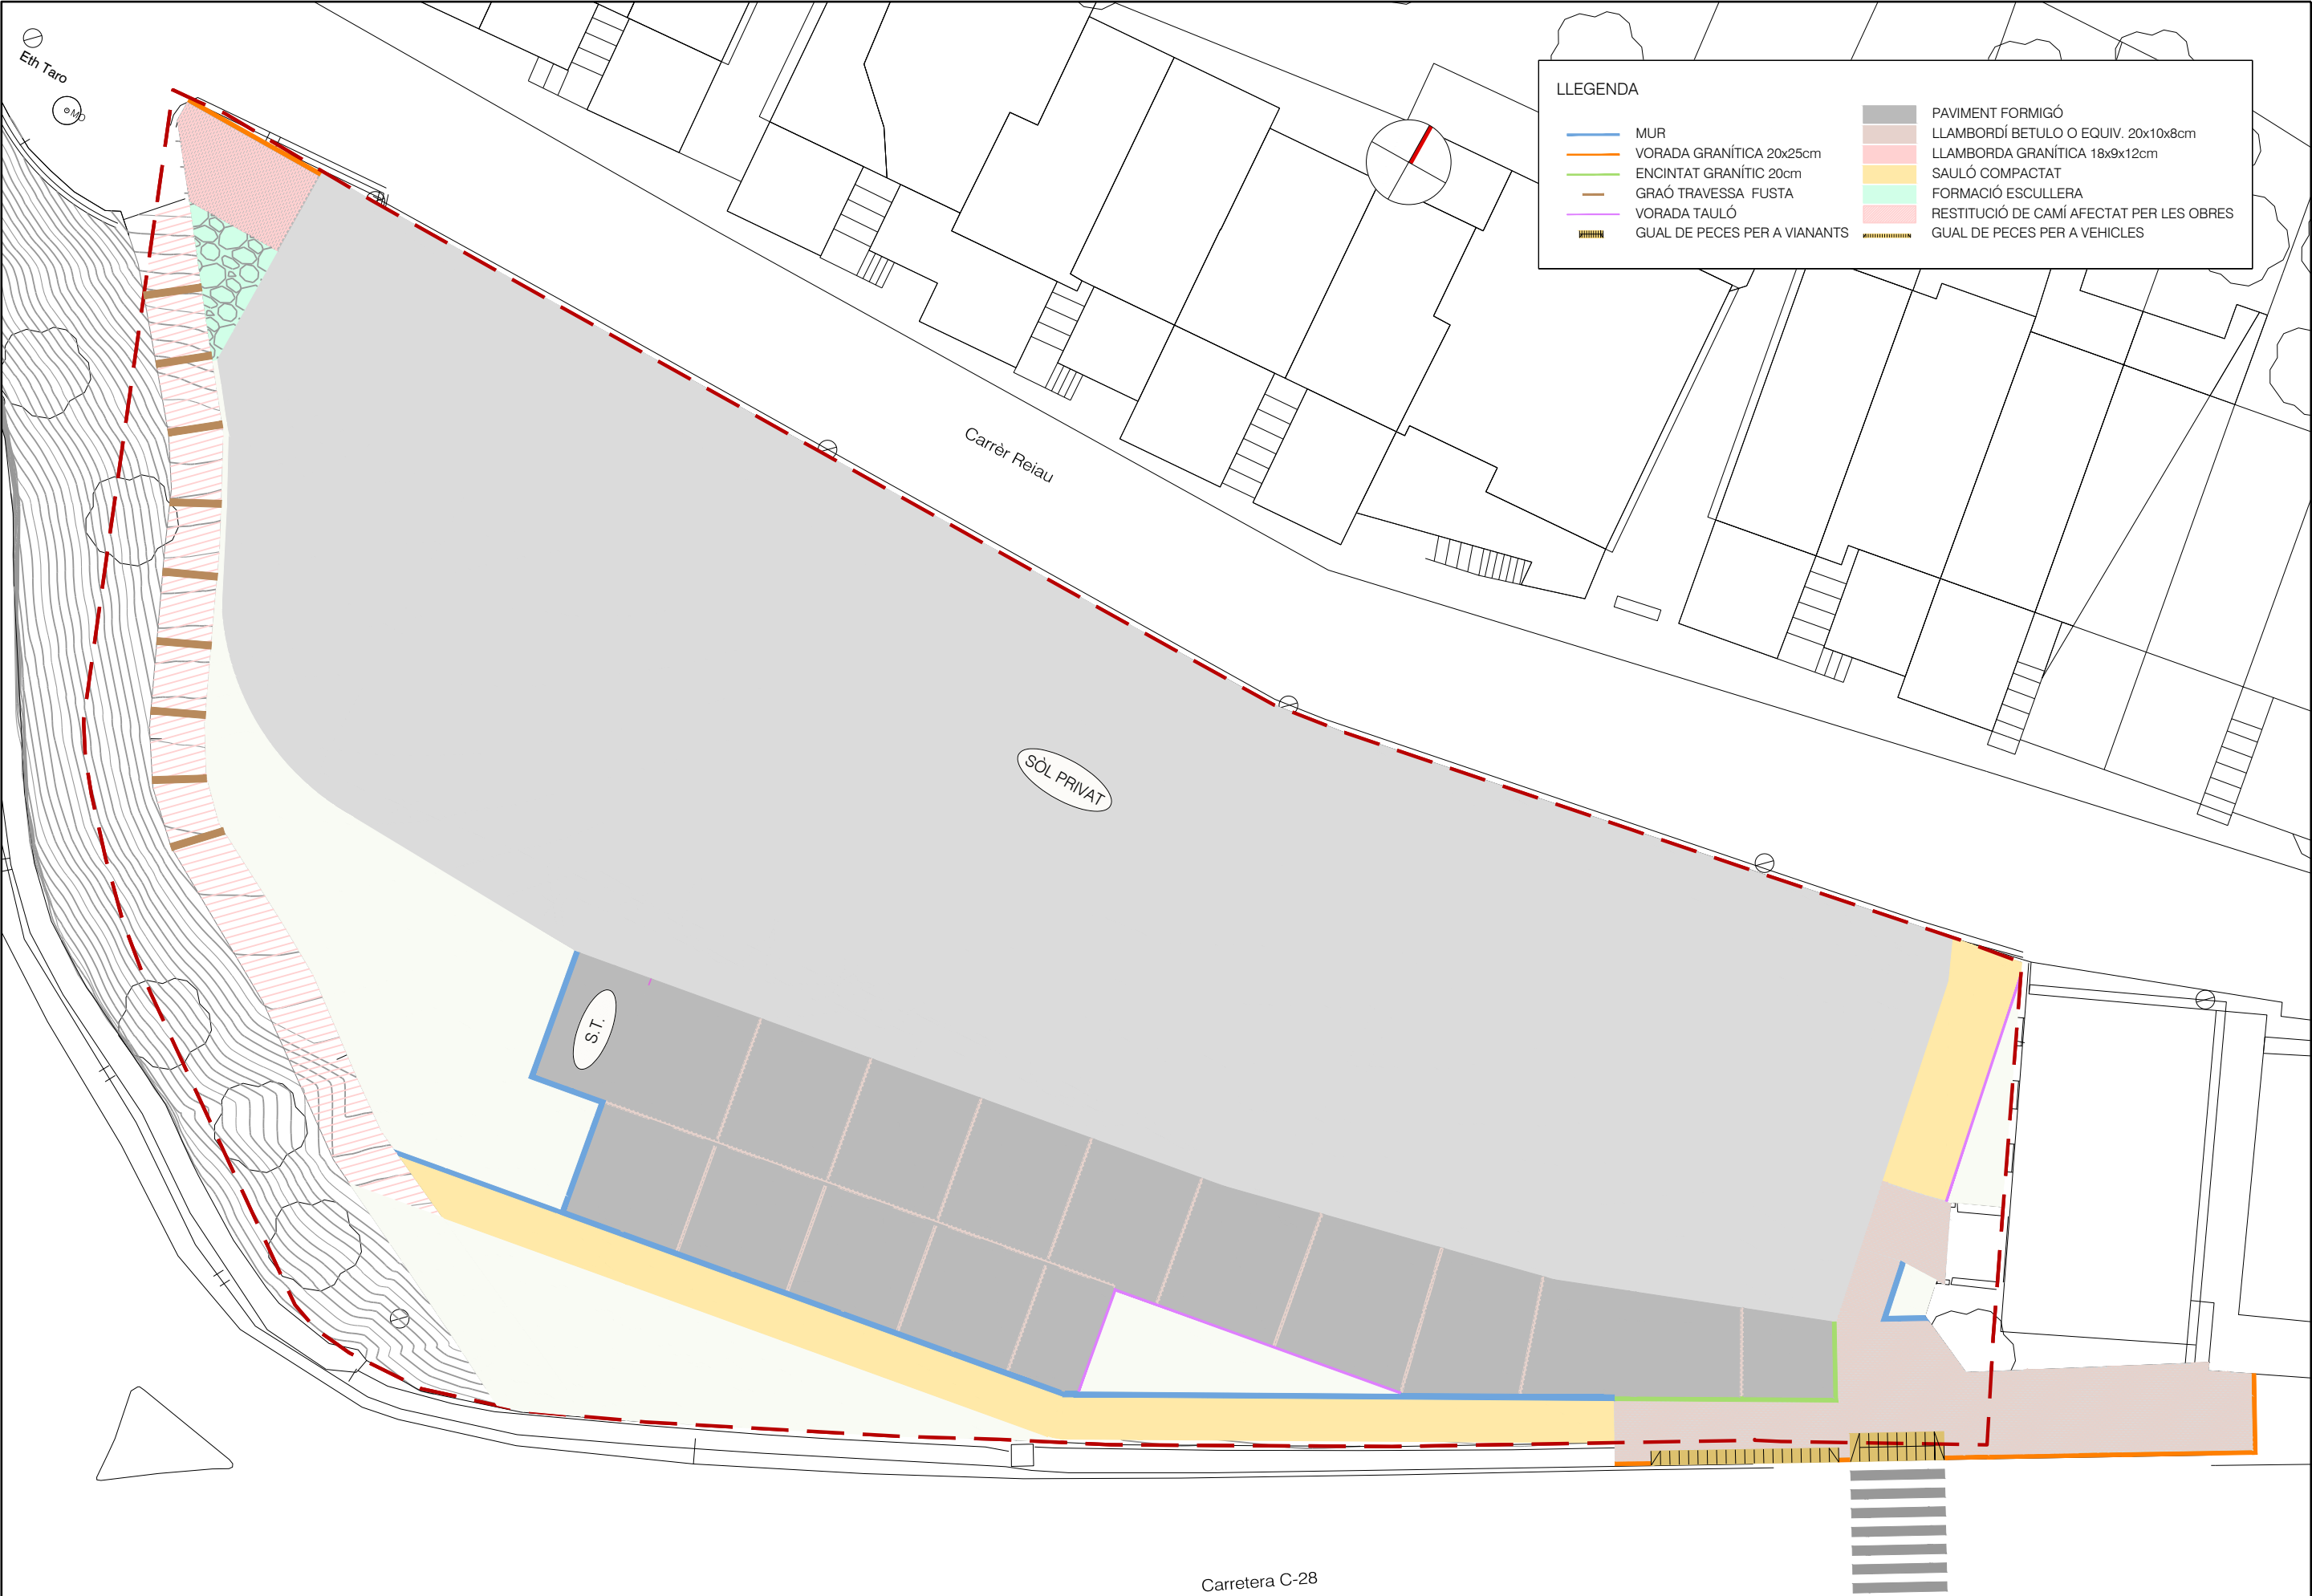


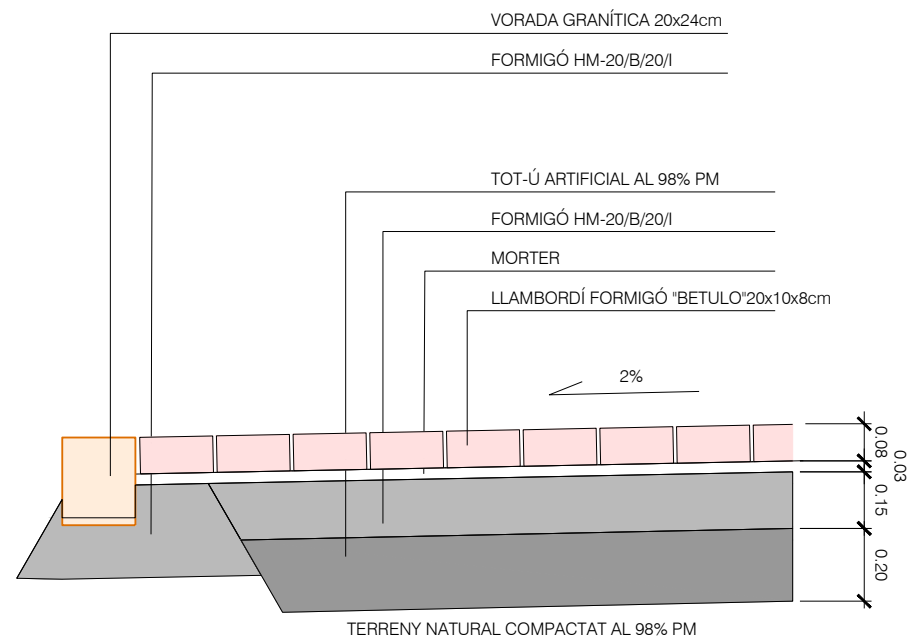


PAVIMENT VORERA (CARRETERA C-28)
LLAMBORDÍ FORMIGÓ PREFABRICAT
ESCALA 1/20

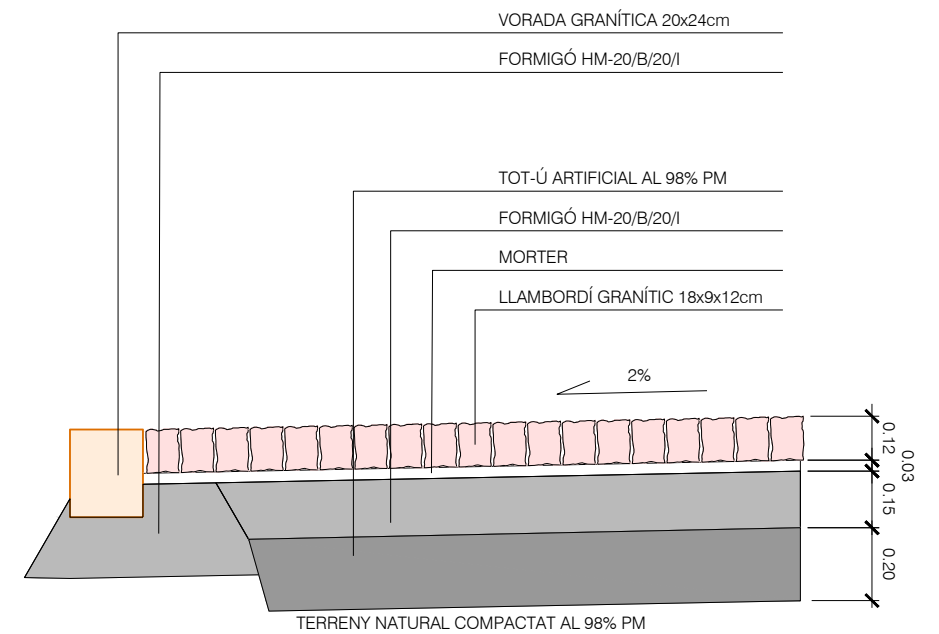


PAVIMENT VORERA (CARRER REIAU)
LLAMBORDÍ GRANÍTIC
ESCALA 1/20

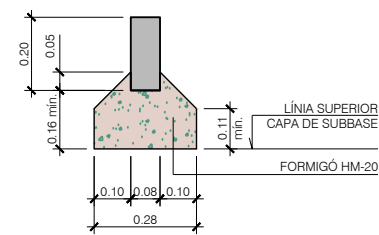


DETALL VORADA TIPUS TAULÓ
ESCALA 1/10

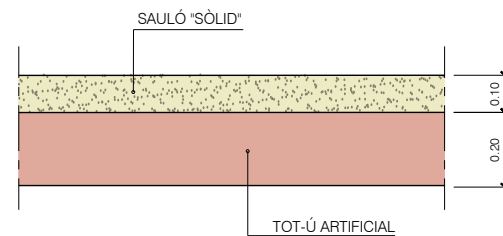


DETALL PAVIMENT SAULÓ "SÒLID"
ESCALA 1/20

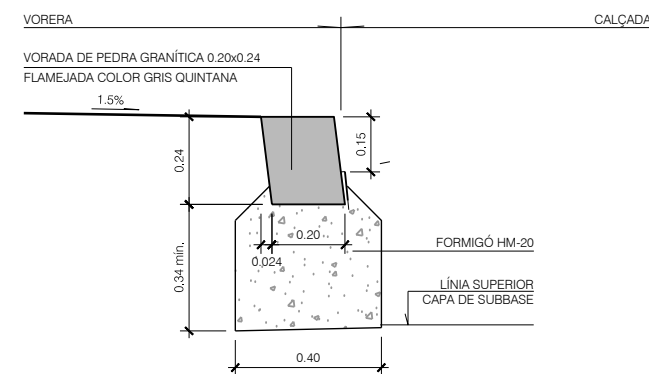


DETALL VORADA GRANÍTICA 0.20x0.24
ESCALA 1/20

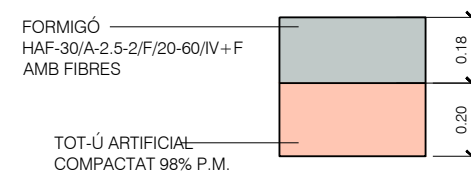


PAVIMENT DE FORMIGÓ AMB FIBRES (APARCAMENT)
ESCALA: 1/20

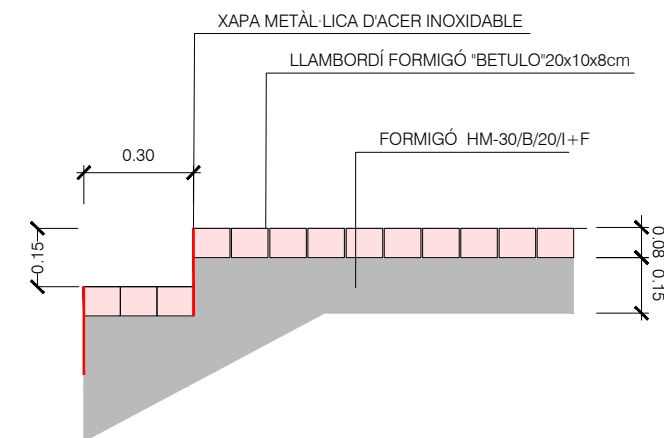


DETALL ESCALES AMB LLAMBORDÍ
ESCALA S/E


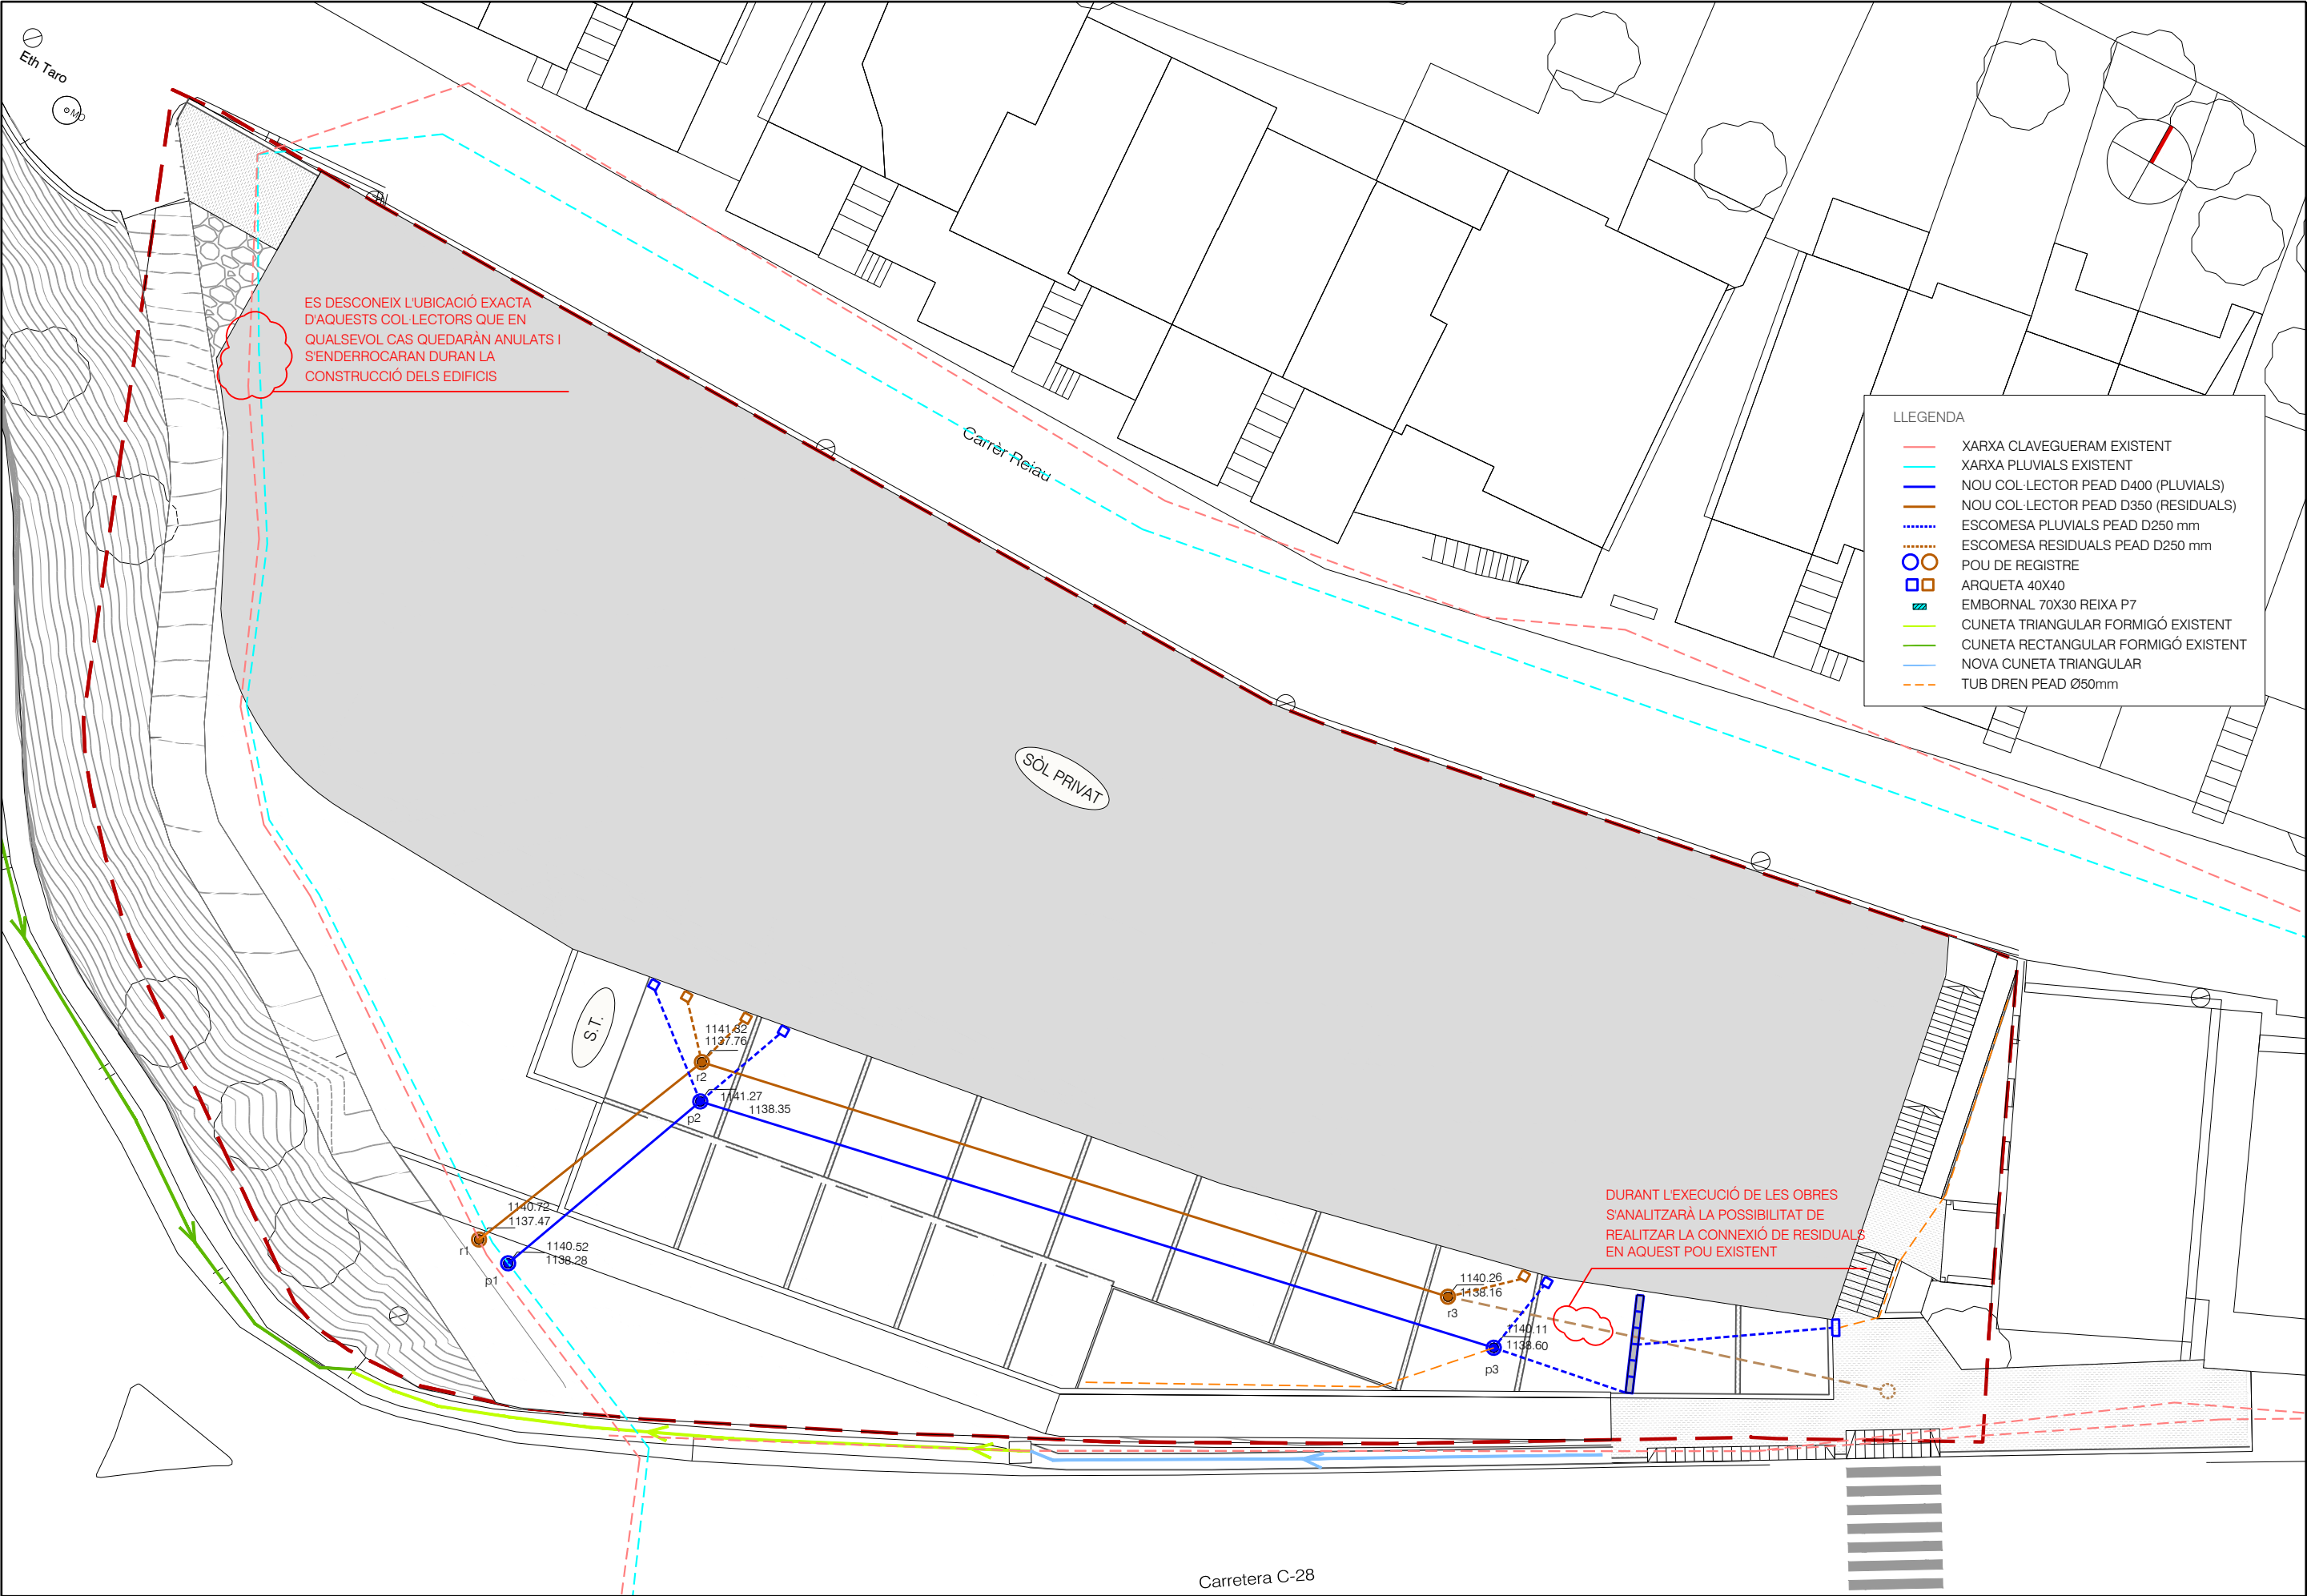


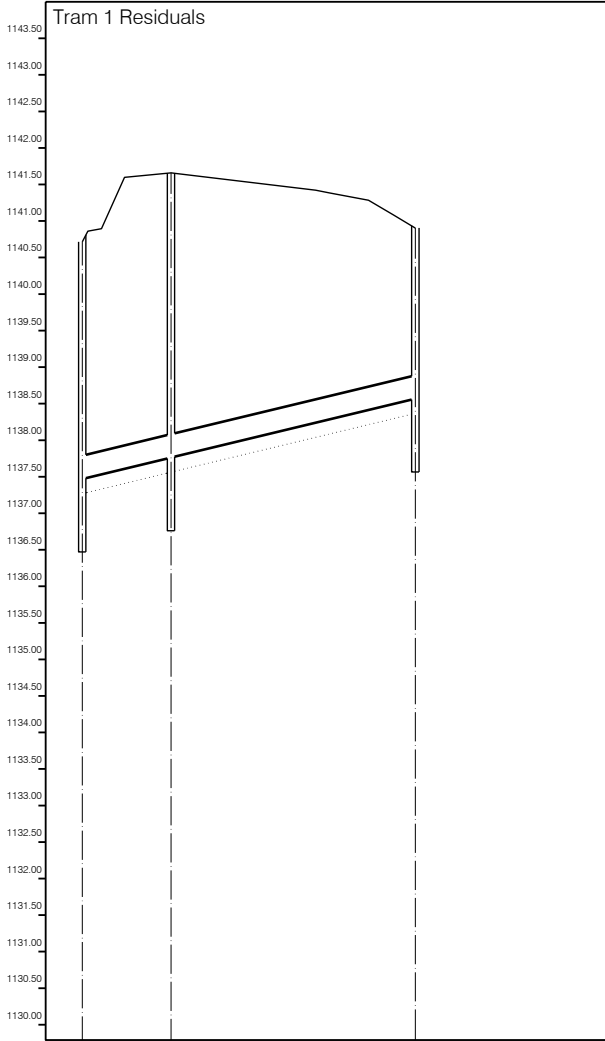


Perfil	1	2	3
Sección	1-D=350 PEAD		
Pendiente	2.40%		
Zanja Tipo	Zanja 1		
Cota Roja	3.24	3.90	2.34
Cota rasante	1140.71	1141.66	1140.90
Cota terreno	1137.47	1137.76	1138.56
Distancia parcial	0.00	12.17	33.43
Distancia a origen	0.00	12.17	45.60

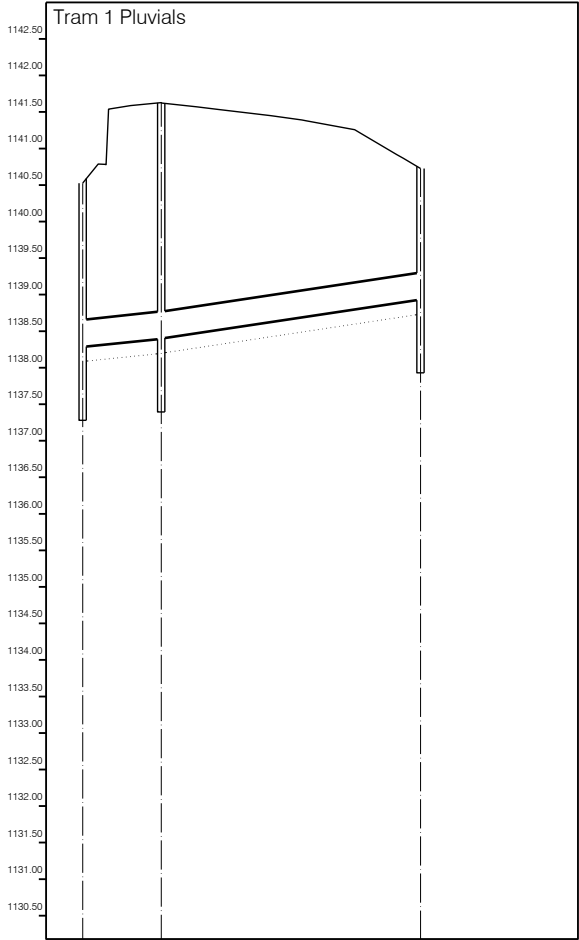


Perfil	1	2	3
Sección	2-D=400 PEAD		
Pendiente	1.07%	1.50%	
Zanja Tipo	Zanja fuera de rango		
Cota Roja	2.24	3.23	1.80
Cota rasante	1140.52	1141.63	1140.72
Cota terreno	1138.28	1138.39	1138.93
Distancia parcial	0.00	10.73	35.51
Distancia a origen	0.00	10.73	46.25

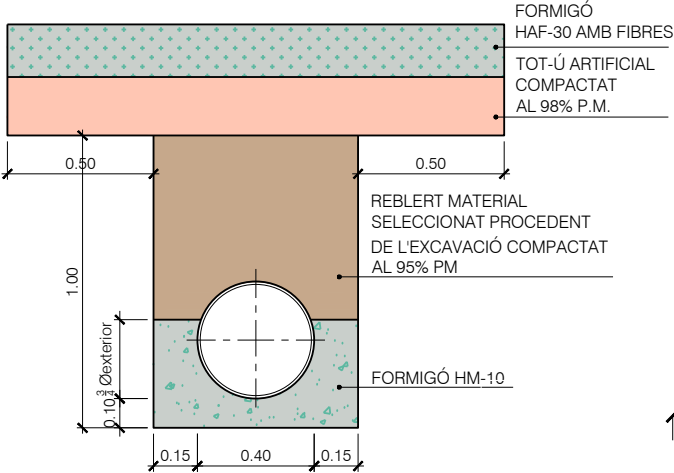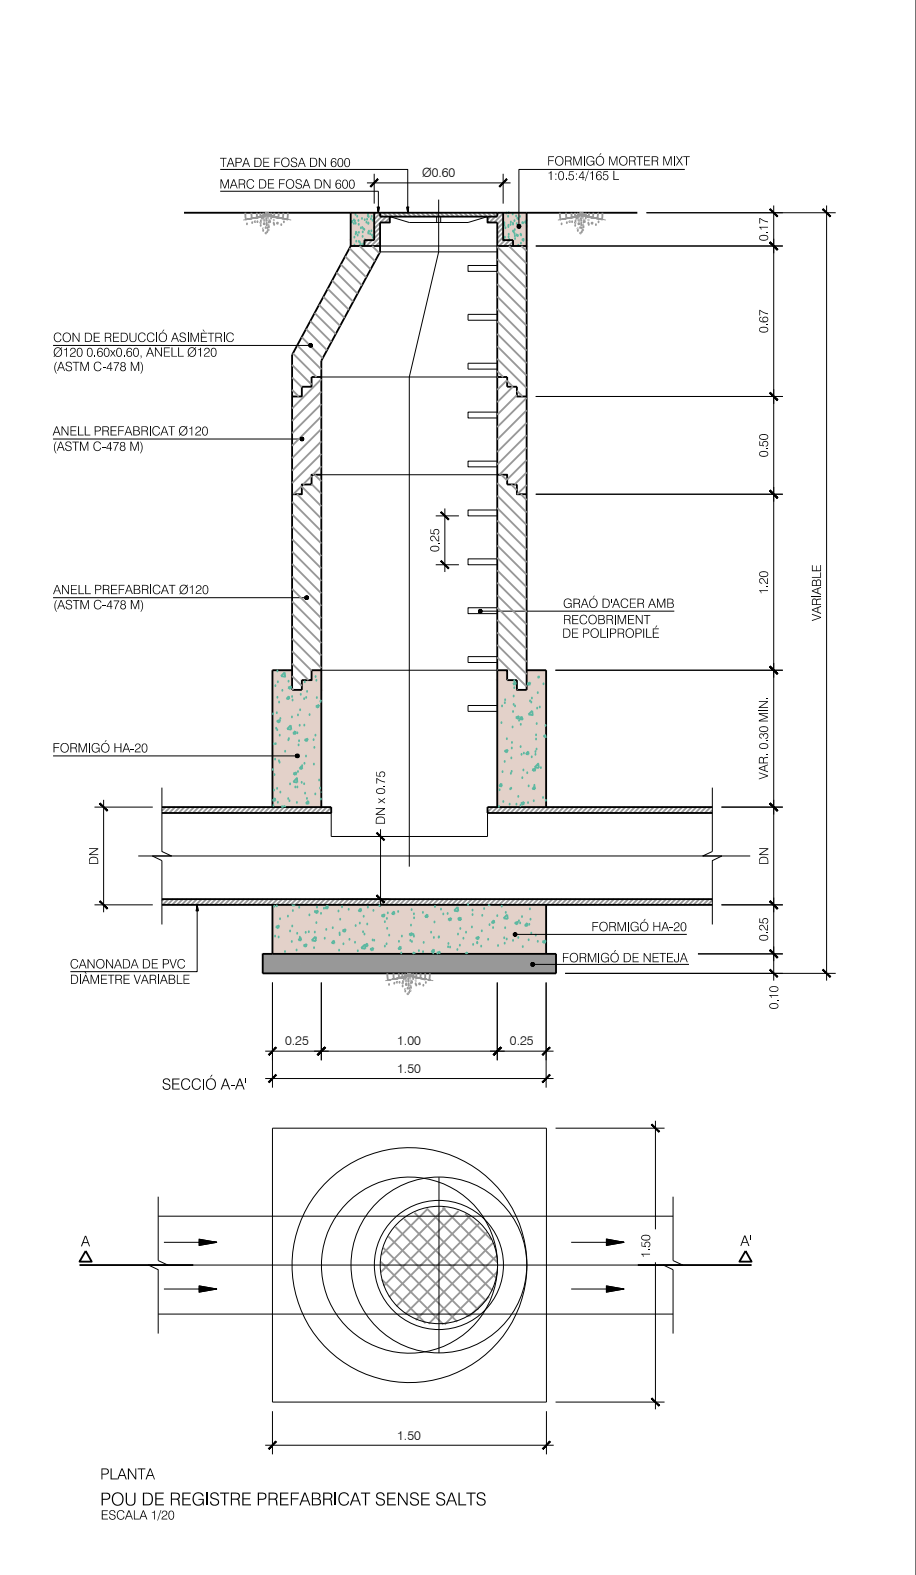


RASA TIPUS PER A COL·LECTOR PE
ESTRUCTURAT DOBLE CAPA DN400
ESCALA: 1/25

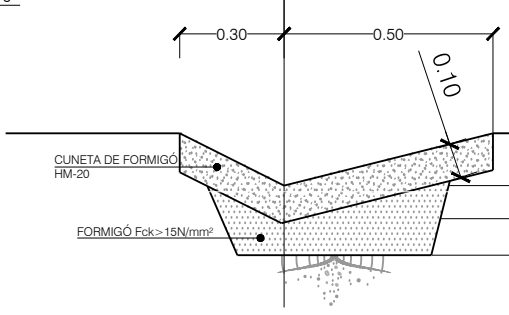


DETALL CUNETA TTR
ESCALA 1/20

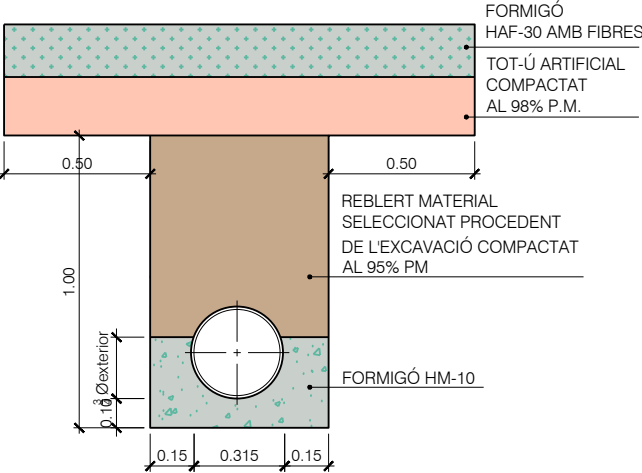



RASA TIPUS PER A COL·LECTOR PE
ESTRUCTURAT DOBLE CAPA DN315
ESCALA: 1/25

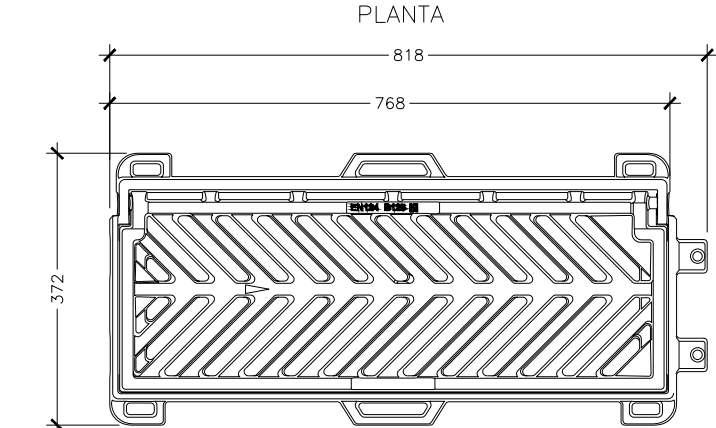

DETALL REIXA MODEL P-7
ESCALA 1/10

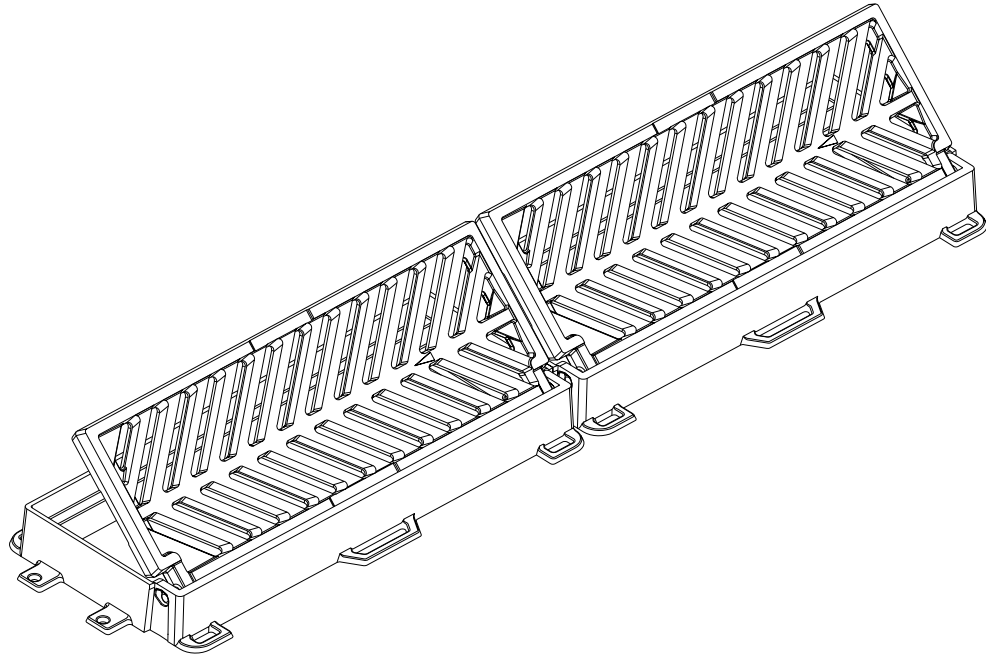

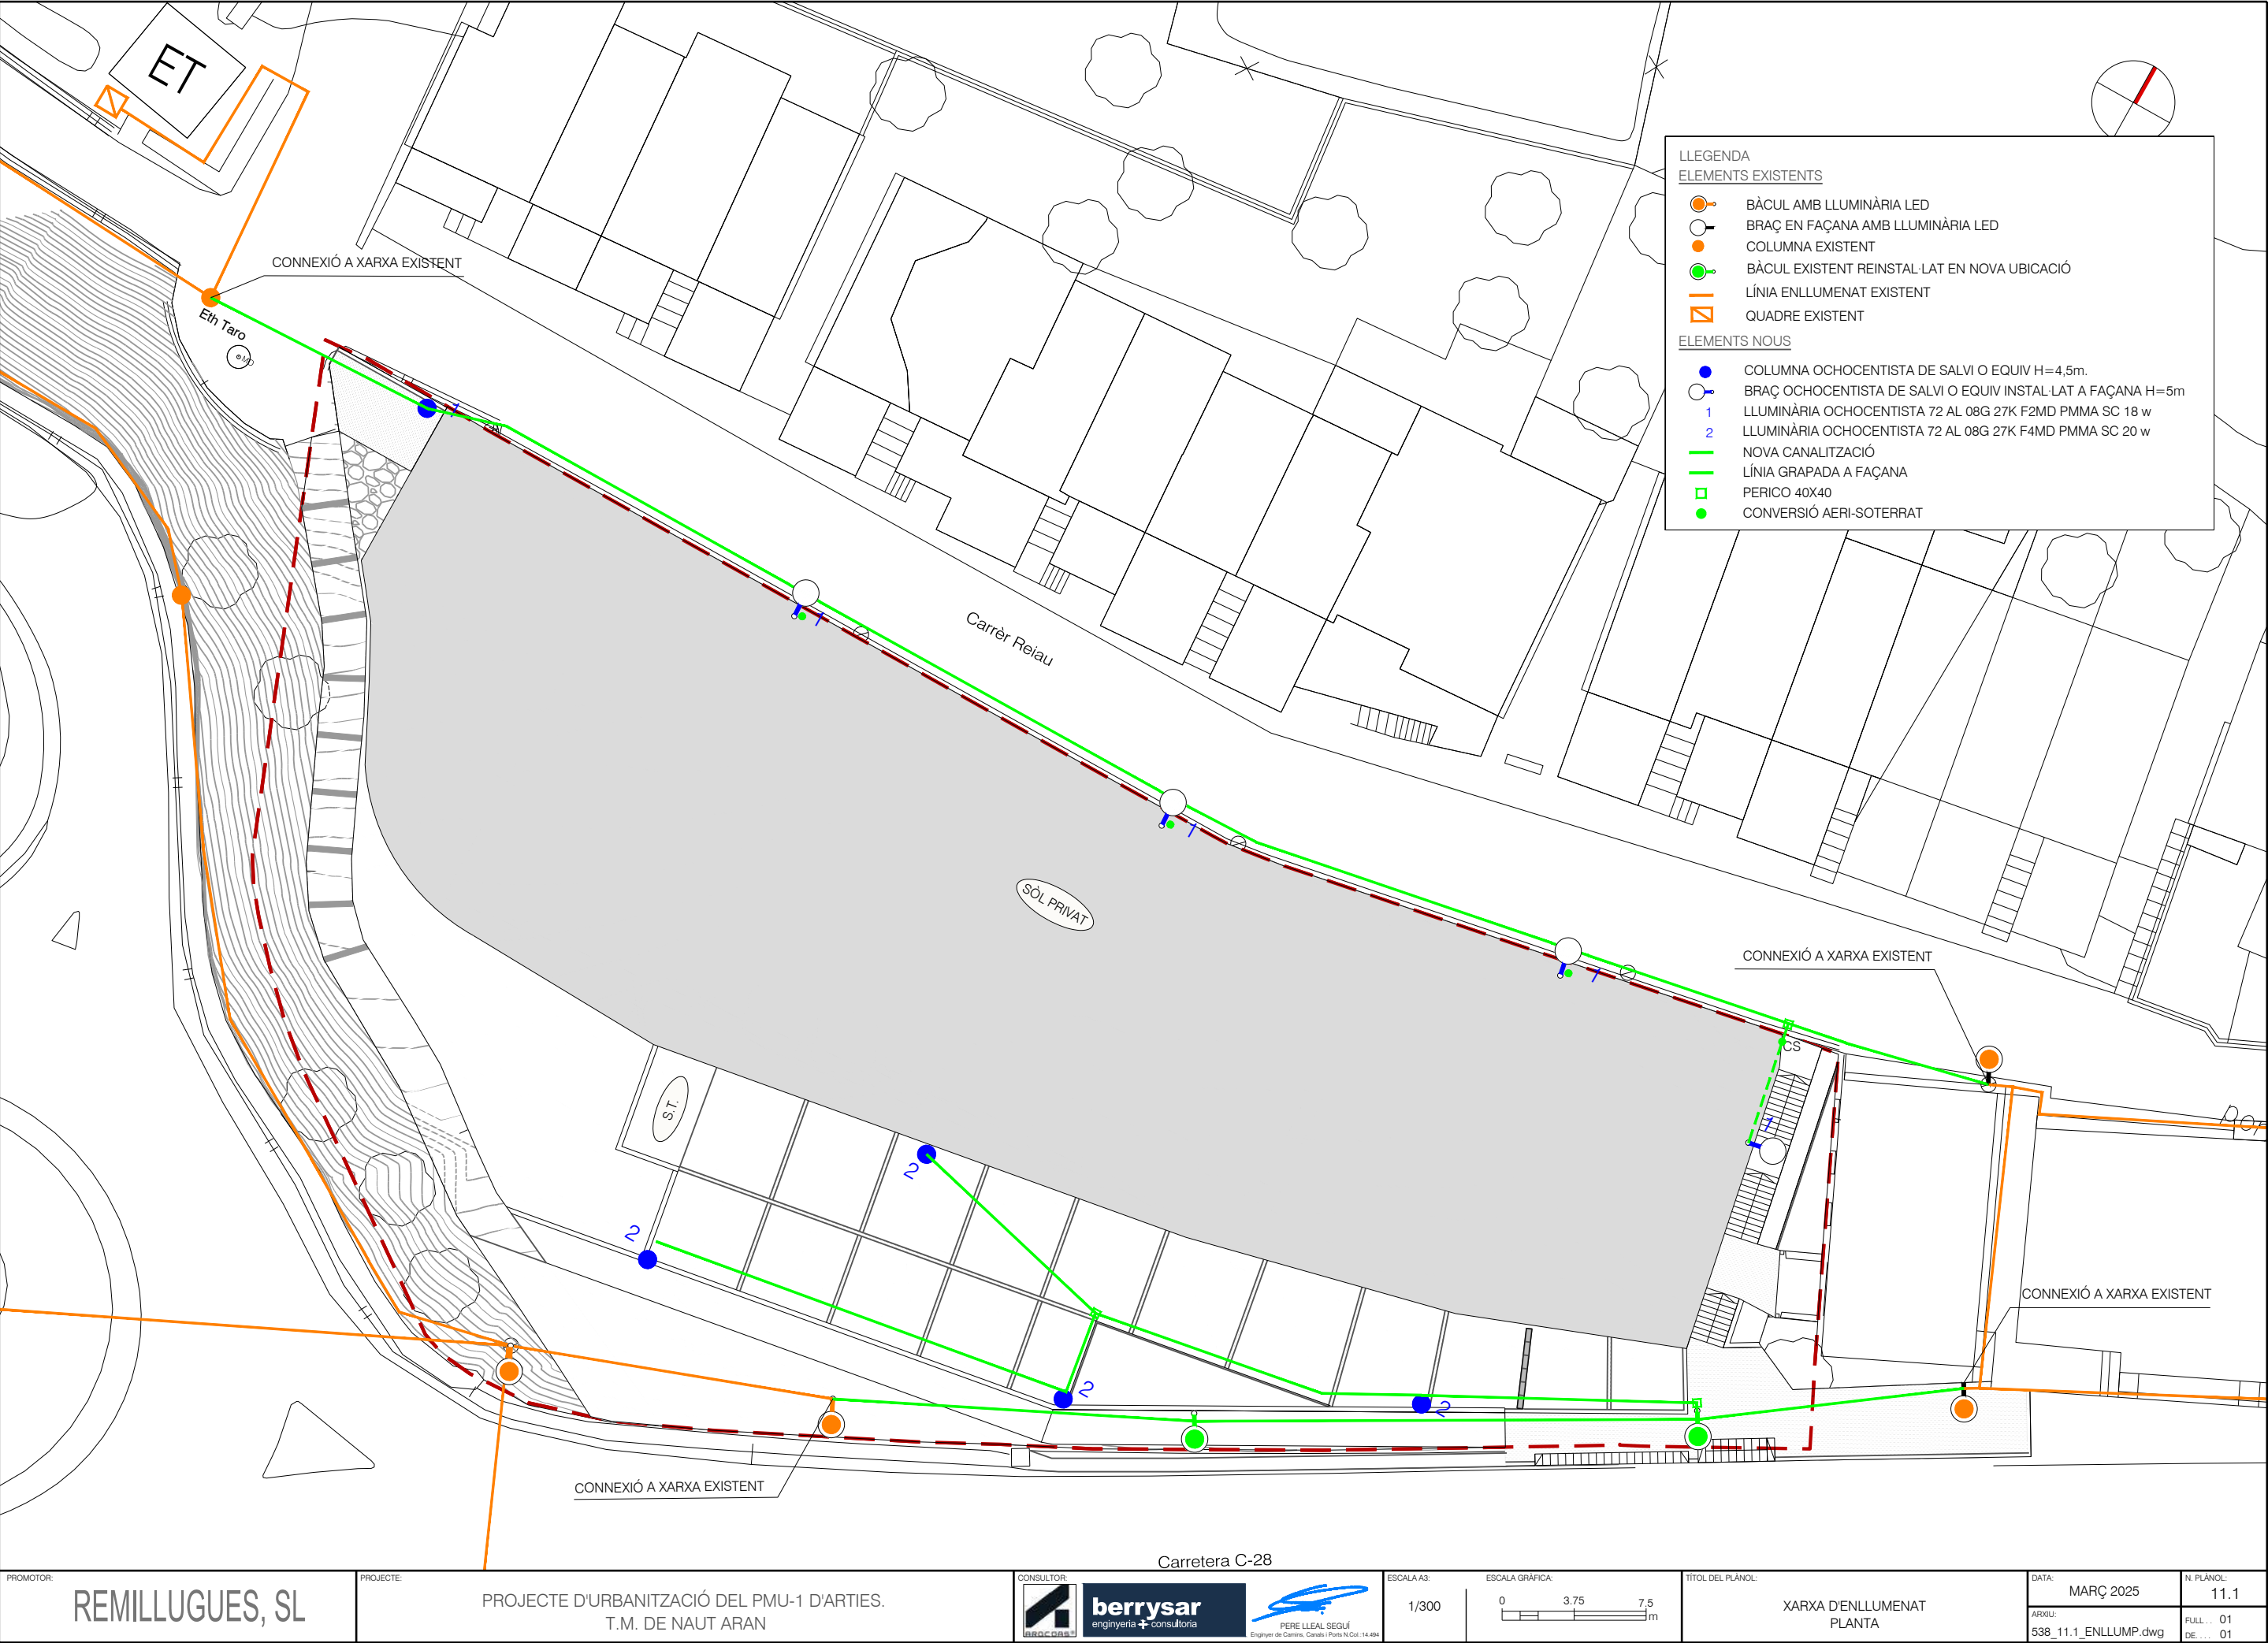


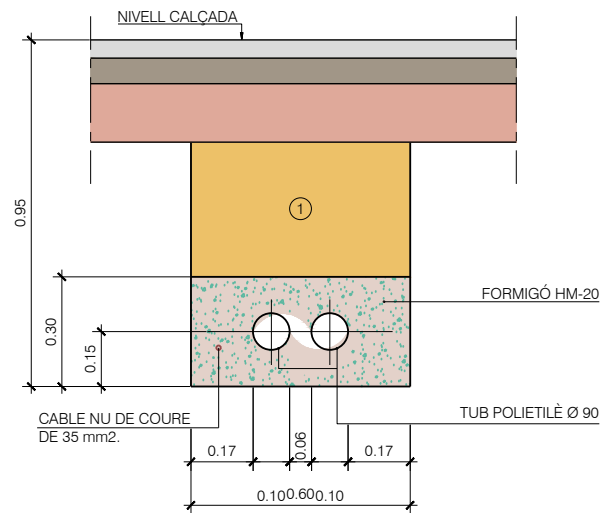

① REPLÈ DE LES RASES AMB MATERIAL PORCAT SENSE PEDRES SUPERIORS A 8 CM. COMPACTAT AL 95 % P.M.

NOTA : ES COL·LOCARÀ UN NOMBRE DE TUBS IGUAL AL DE CIRCUITS (UNA SOLA LÍNIA PER CADA TUB)


RASA TIPUS PER ENTUBAR CABLES EN CALÇADA
ESCALA 1/20

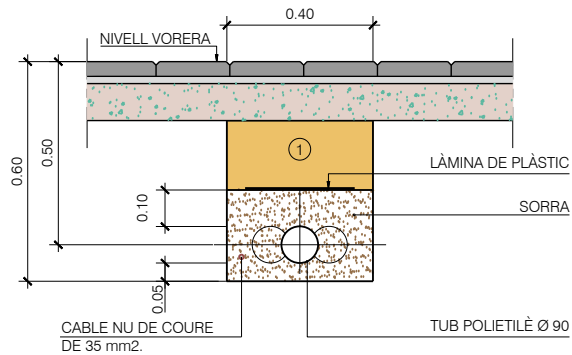

① REPLÈ DE LES RASES AMB MATERIAL PORCAT SENSE PEDRES SUPERIORS A 8 CM. COMPACTAT AL 95 % P.M.

NOTA : ES COL·LOCARÀ UN NOMBRE DE TUBS IGUAL AL DE CIRCUITS (UNA SOLA LÍNIA PER CADA TUB)


RASA TIPUS PER ENTUBAR CABLES EN VORERES
ESCALA 1/20

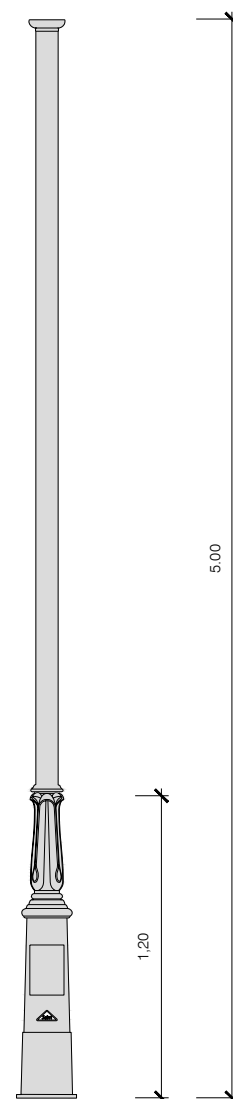


COLUMNA MODEL 'OCHOCENTISTA' DE SALVI
ESCALA S/E

ALCADA	3	3.50	4	4.50	5	6	7	8	9	10	11	12
CIMENTACIO	Ø	0.50	0.50	0.60	0.60	0.60	0.80	0.80	0.80	0.80	0.90	0.90
	H	0.65	0.65	0.65	0.65	0.70	0.80	0.80	0.80	0.95	1.00	1.20
PERNS	I	400	400	500	500	500	500	700	700	700	900	900
	Ø P	14	14	22	22	22	22	24	24	24	27	27
	R	100	100	100	100	100	100	110	110	110	130	130
FAMELLES	T	27	27	27	27	36	36	36	40	40	40	40
	T	15	15	15	15	19	19	19	22	22	22	22
VOLANDERES	M	50	50	50	50	50	50	50	50	60	60	60
	M	5	5	5	5	5	5	5	5	6	6	6
	Ø A	15	15	21	21	21	25	25	25	28	28	28


NOTA: TOTES LES DIMENSIONS ESTAN EN MIL·LÍMETRES EXCEPTE ELS DIMENSIONATS D'ALCADES I CIMENTACIÓ QUE ESTAN EN METRES

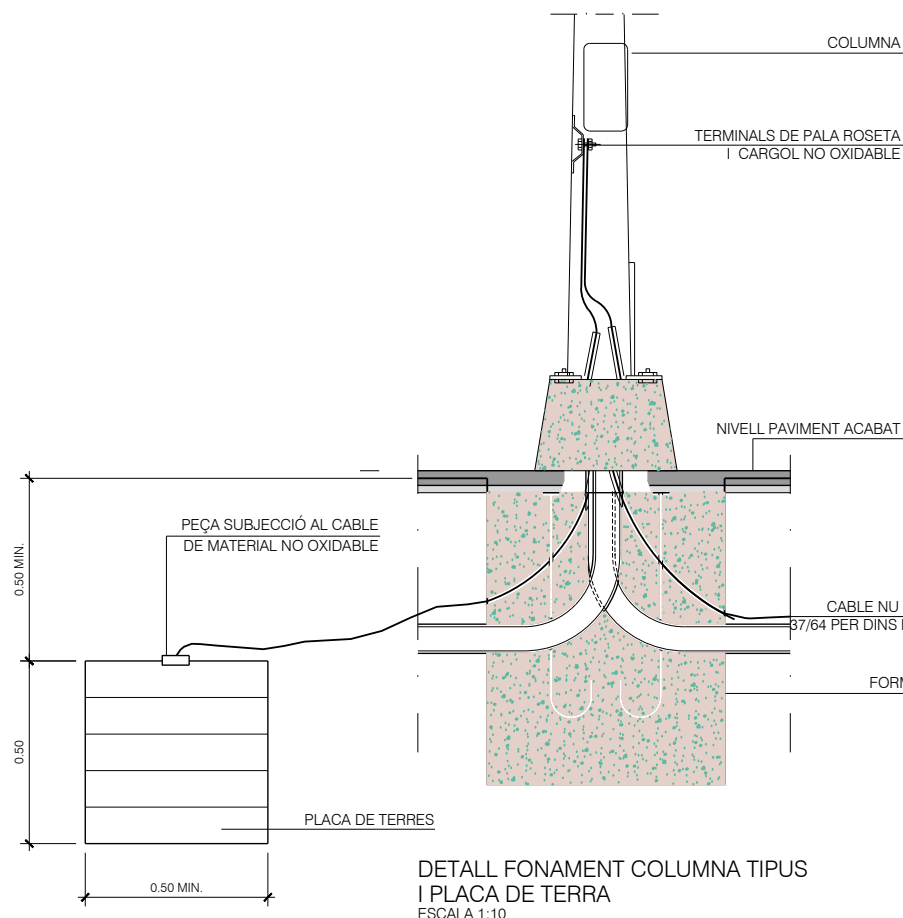


DETALL FONAMENT COLUMNA TIPUS
I PLACA DE TERRA
ESCALA 1:10

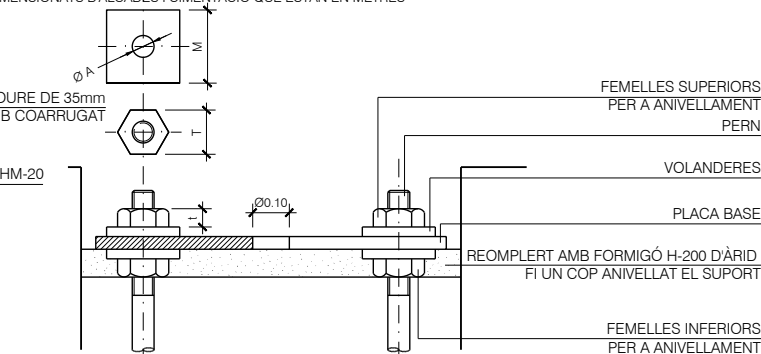

DETALL ANCORATGES DE LES COLUMNES I BÀCULS
SENSE ESCALA

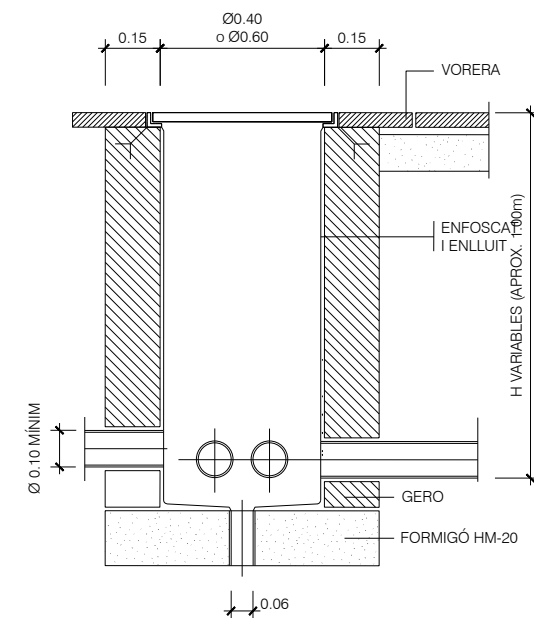


TRONETA DE 0.40 x 0.40 m.
ESCALA 1/20

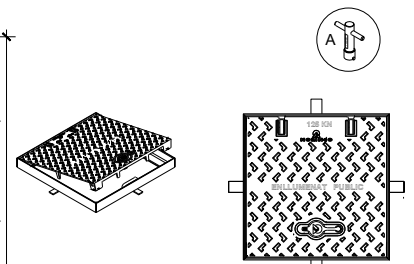


MARC I TAPA





BRÀC MODEL 'OCHOCENTISTA' DE SALVI
ESCALA S/E

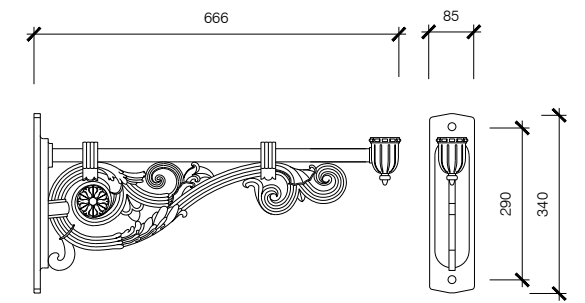

LLUMINÀRIA MODEL 'OCHOCENTISTA' DE SALVI
ESCALA S/E

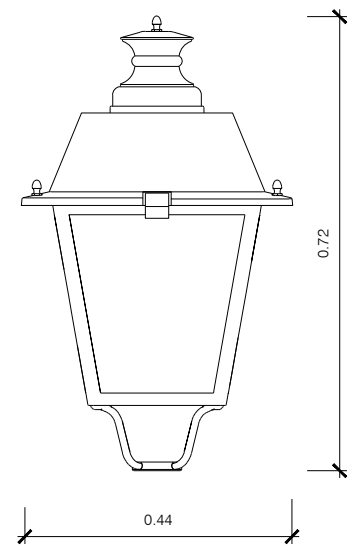


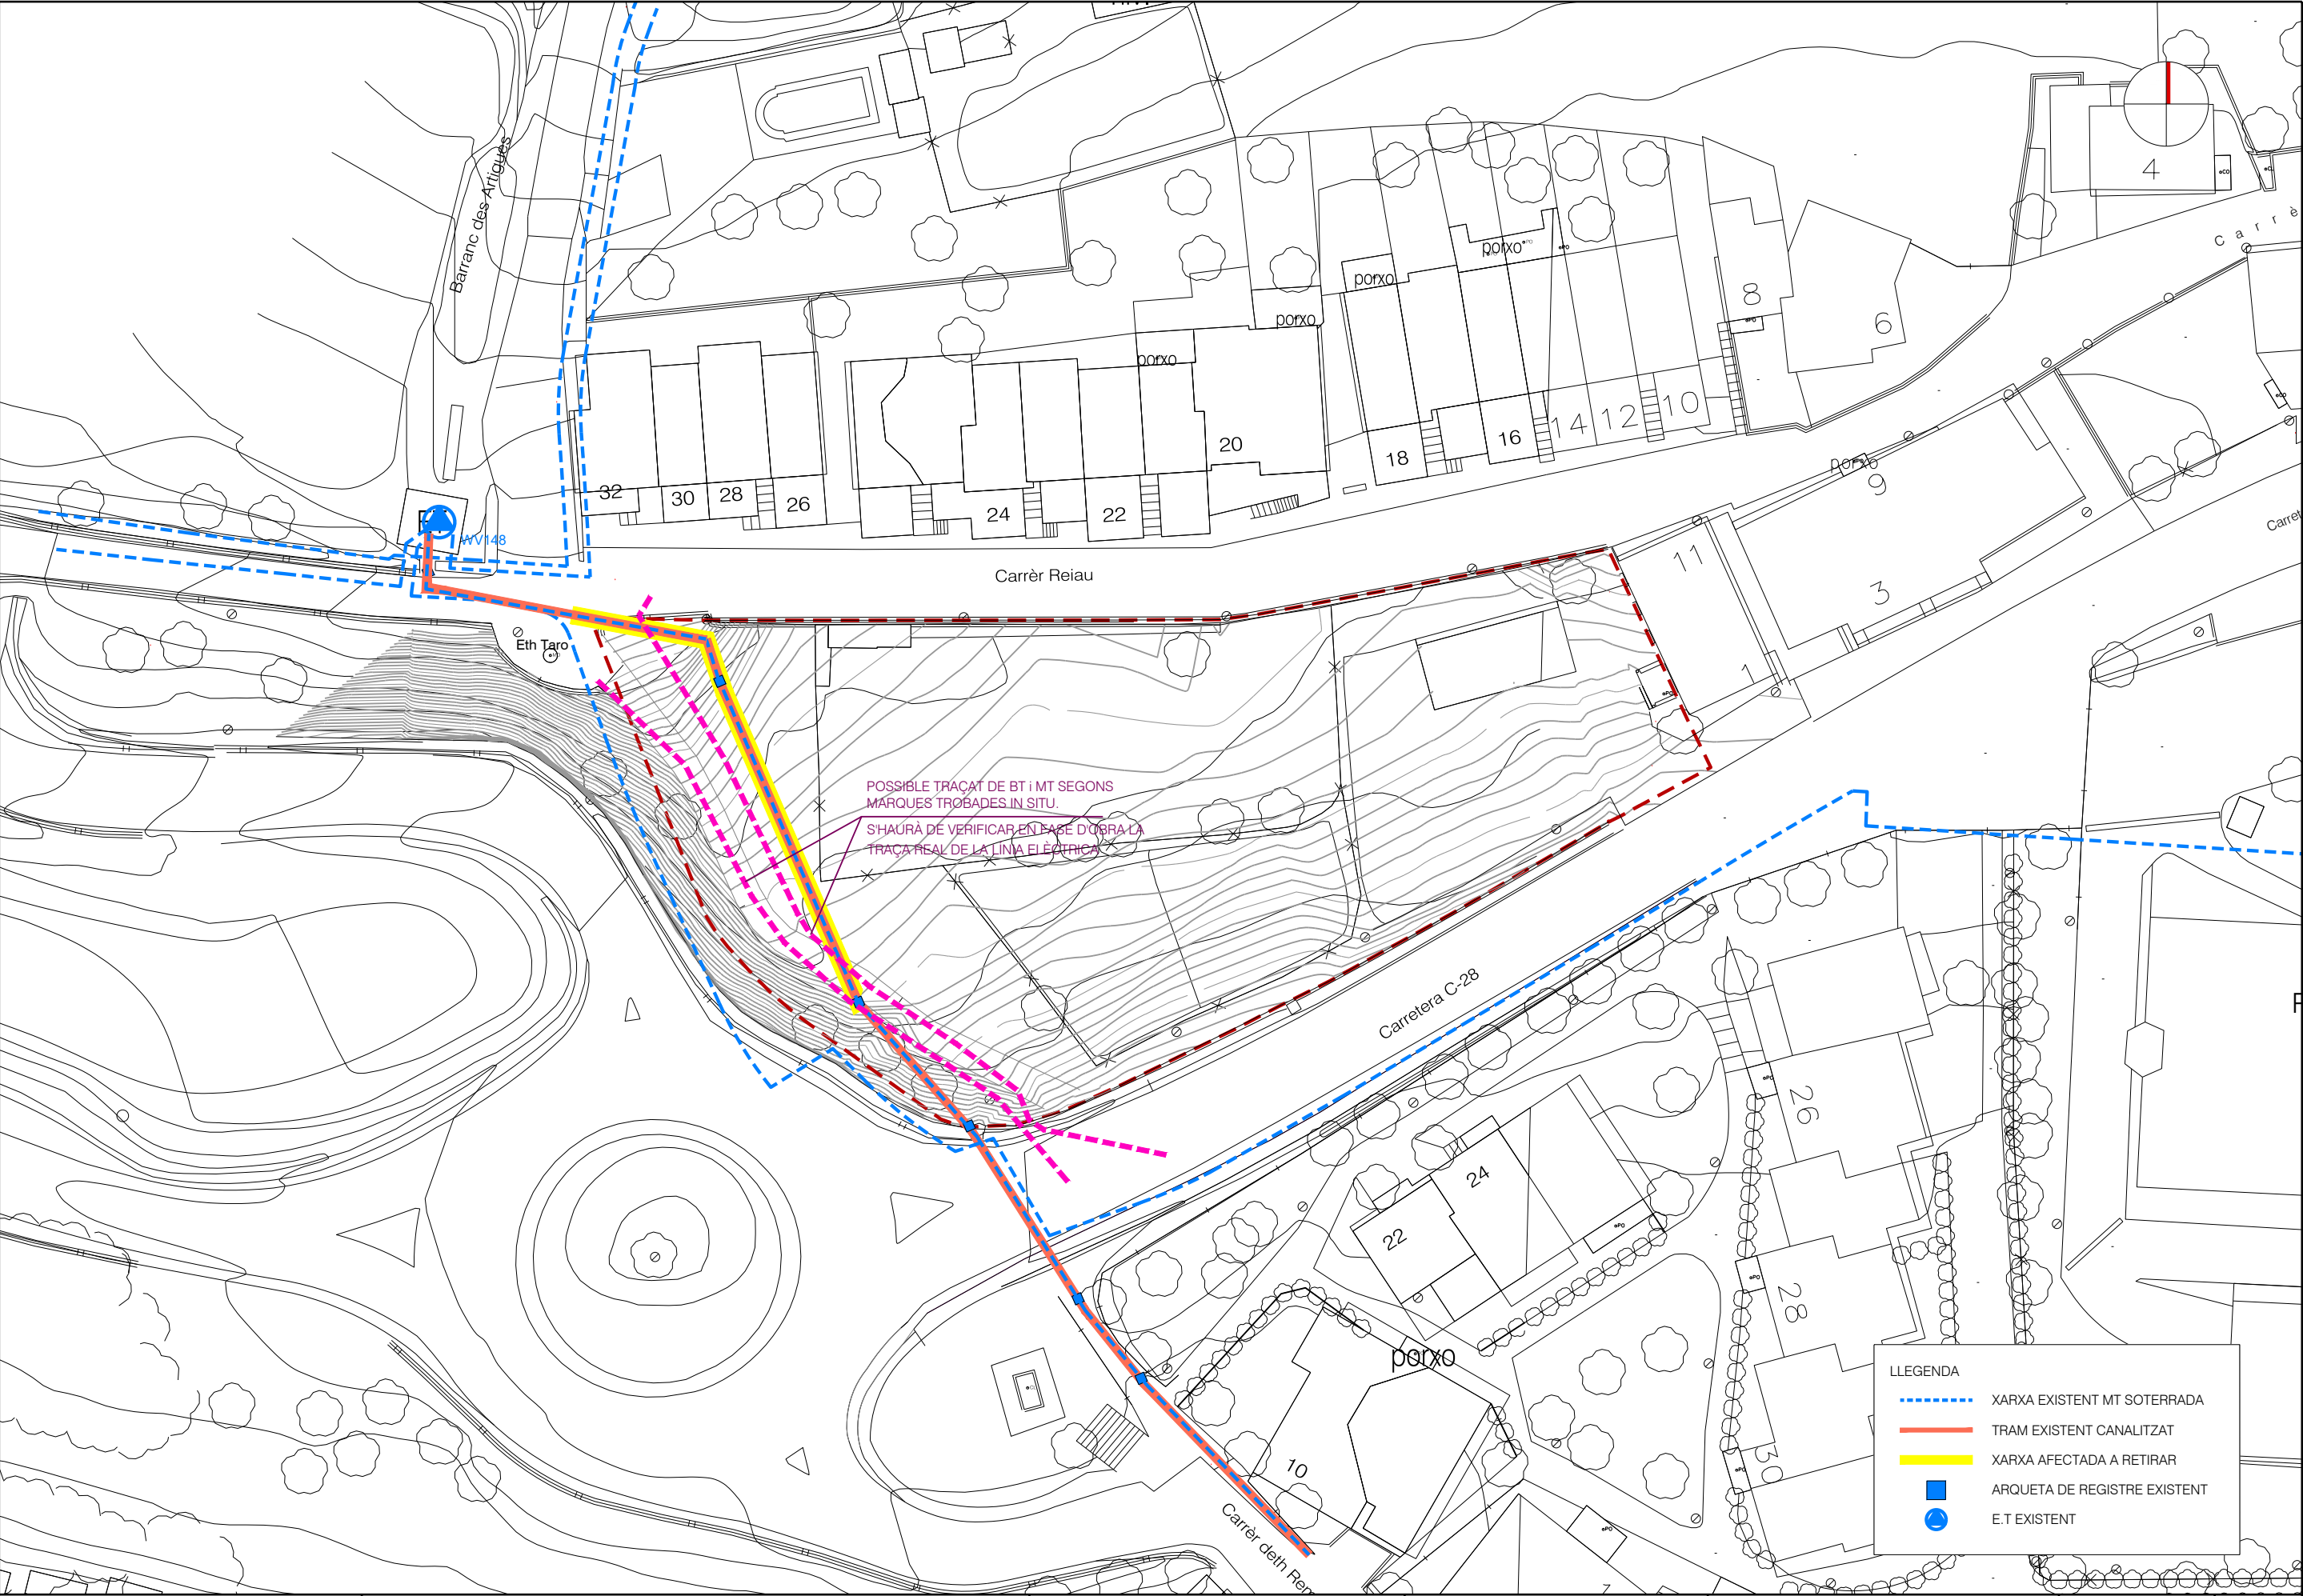

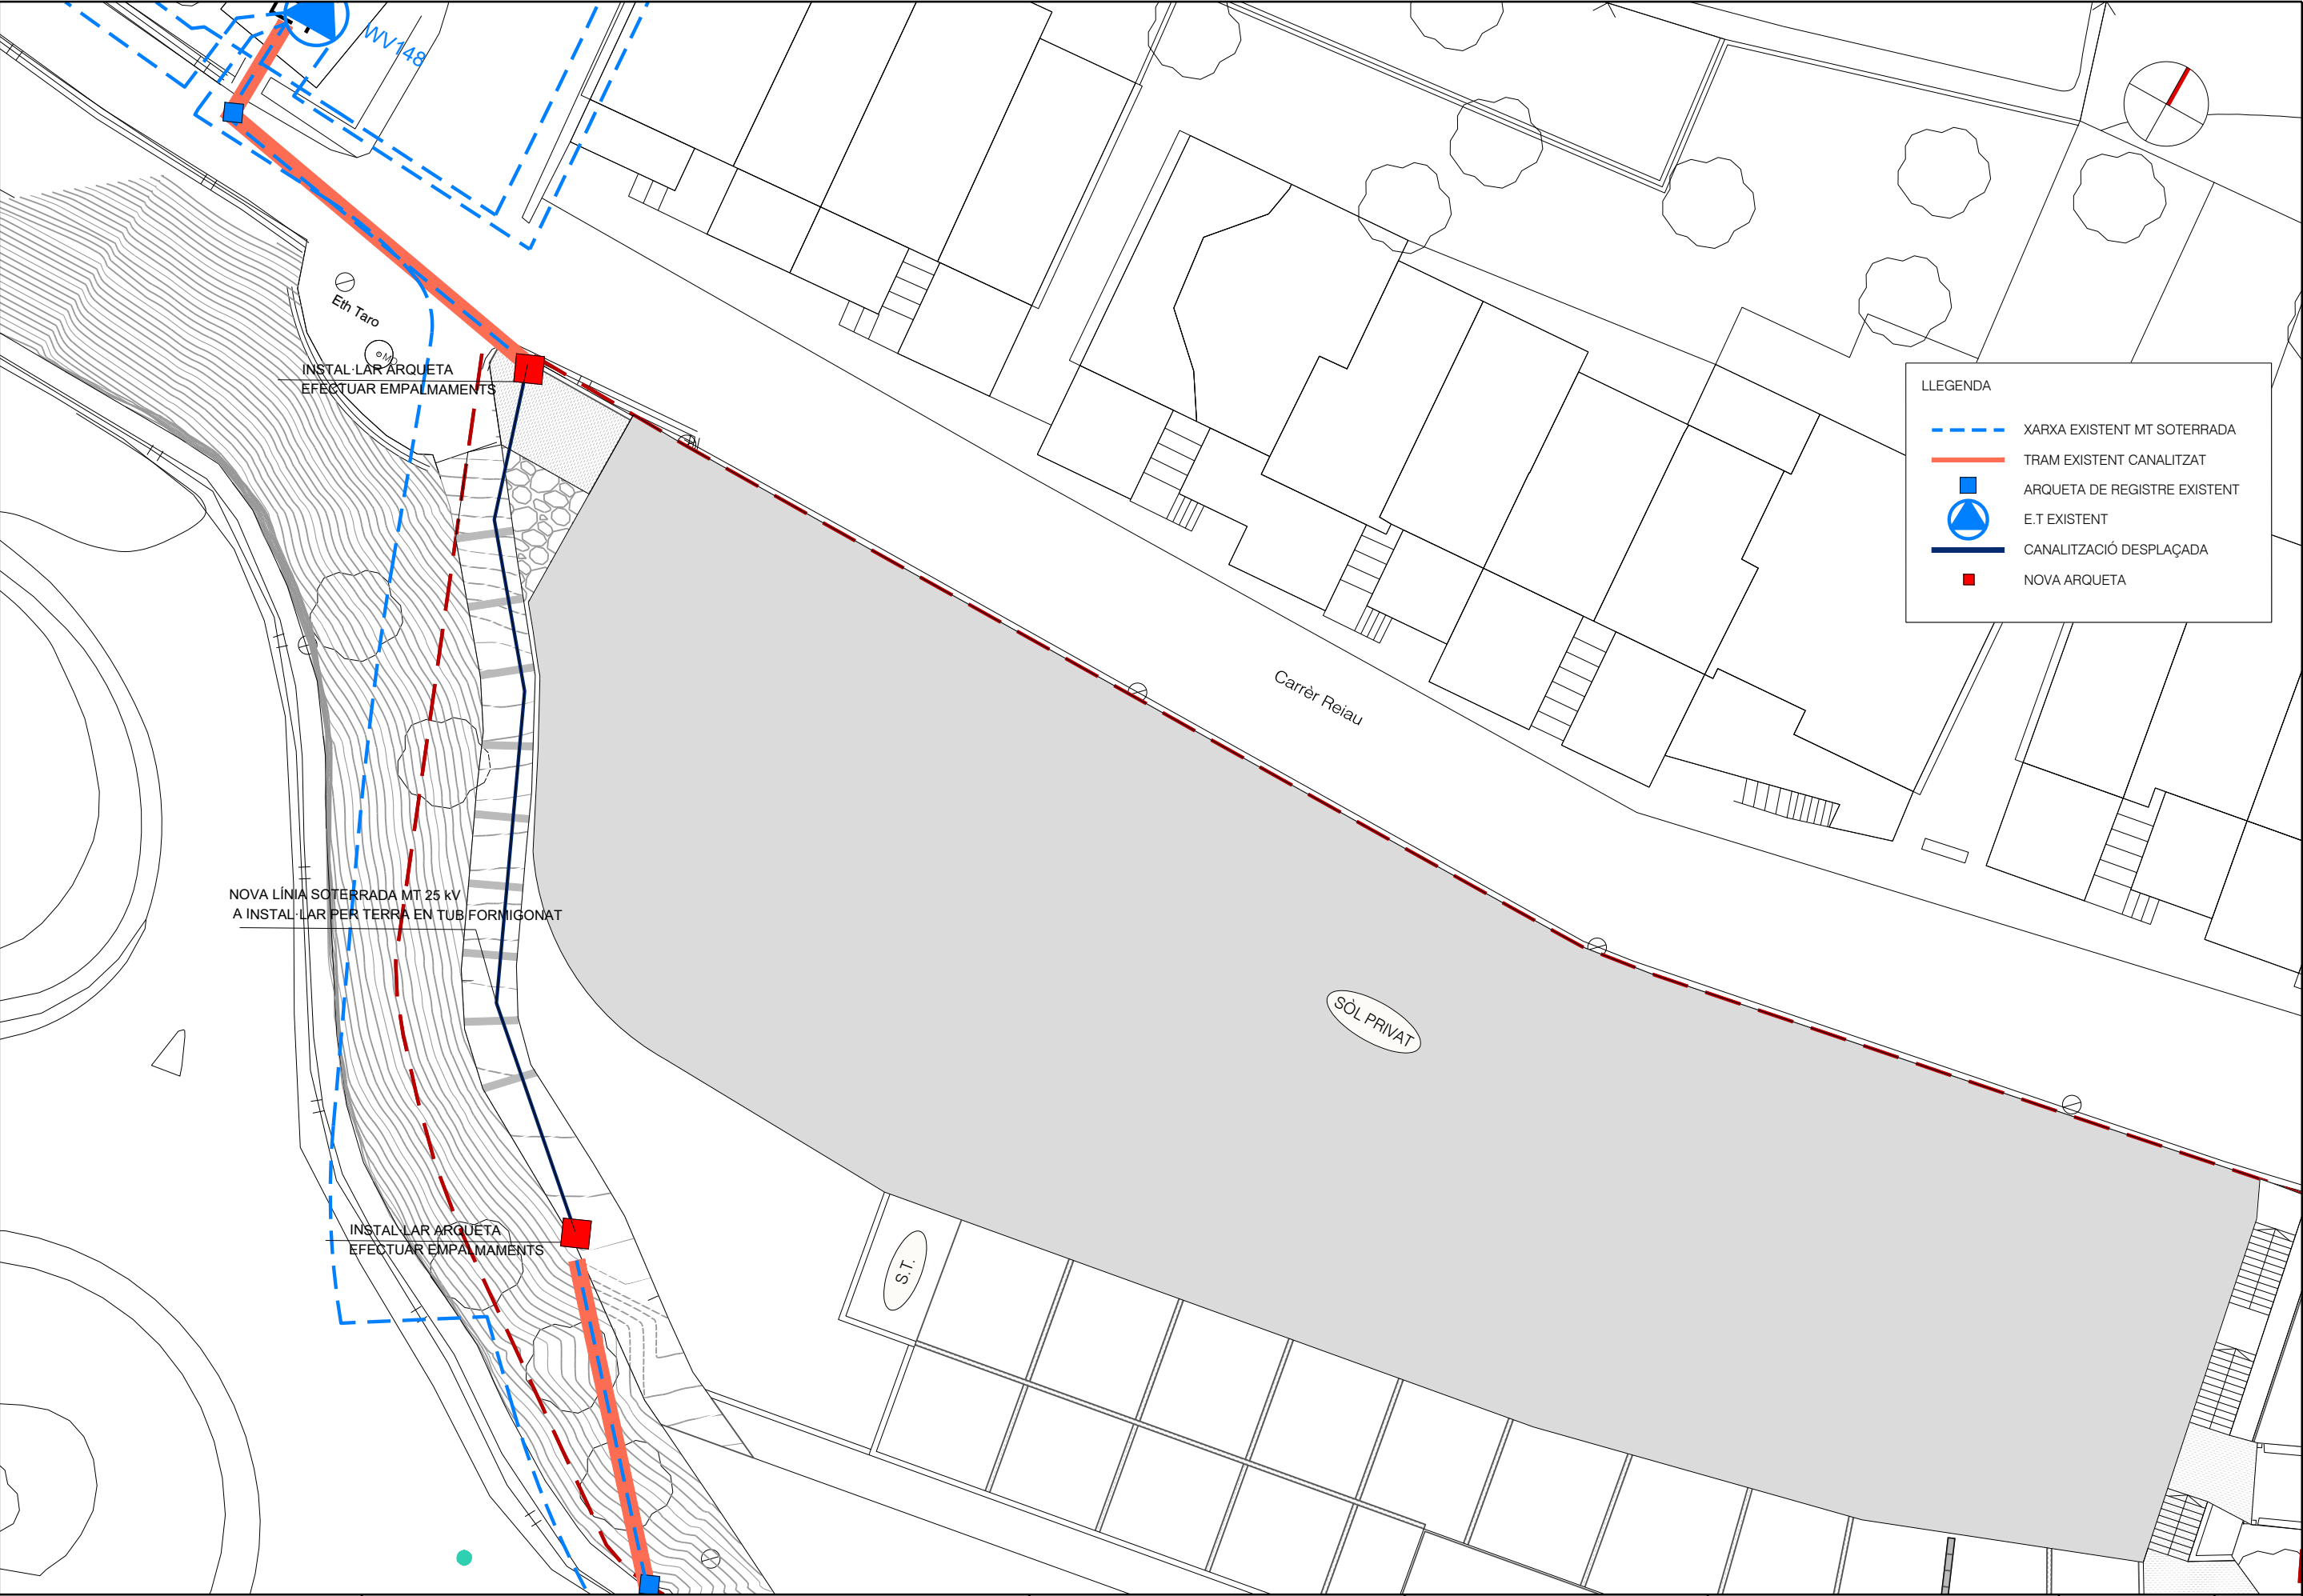


LLEGENDA


- XARXA EXISTENT MT SOTERRADA
- TRAM EXISTENT CANALITZAT
- ARQUETA DE REGISTRE EXISTENT
- E.T EXISTENT
- CANALITZACIÓ DESPLAÇADA
- NOVA ARQUETA

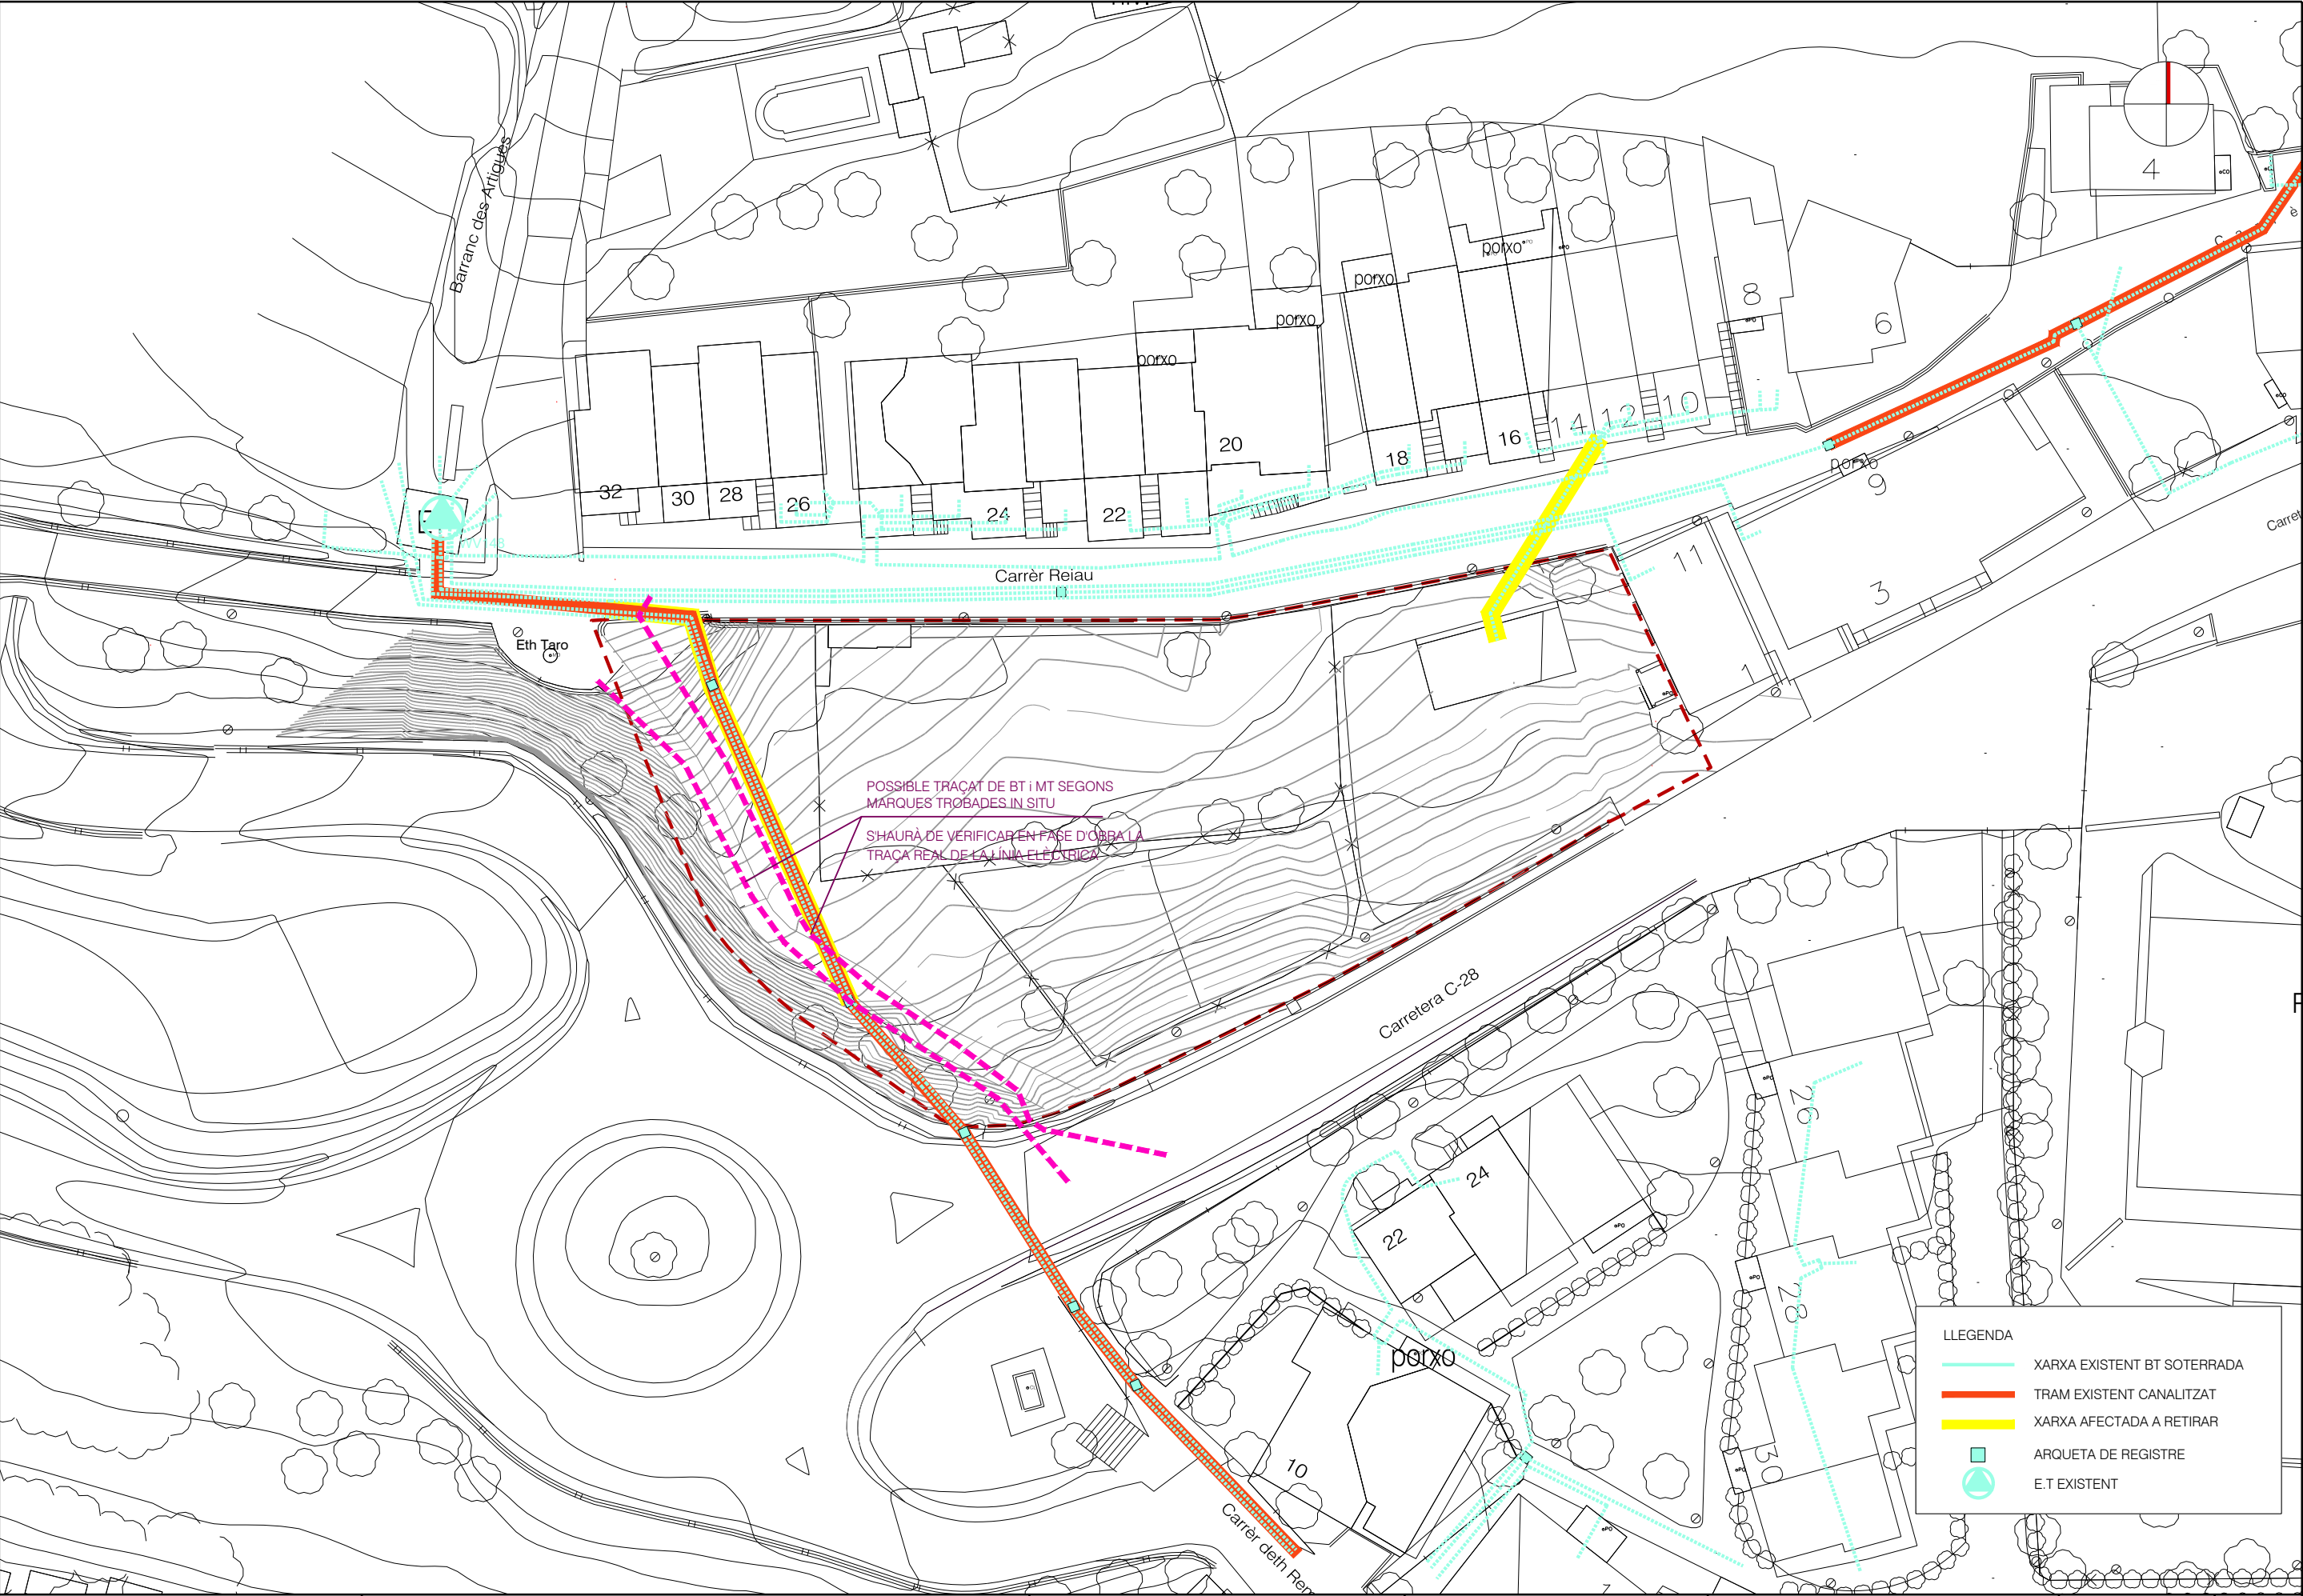


LLEGENDA

- XARXA EXISTENT BT SOTERRADA
- TRAM EXISTENT CANALITZAT
- XARXA AFECTADA A RETIRAR
- ARQUETA DE REGISTRE
- E.T. EXISTENT

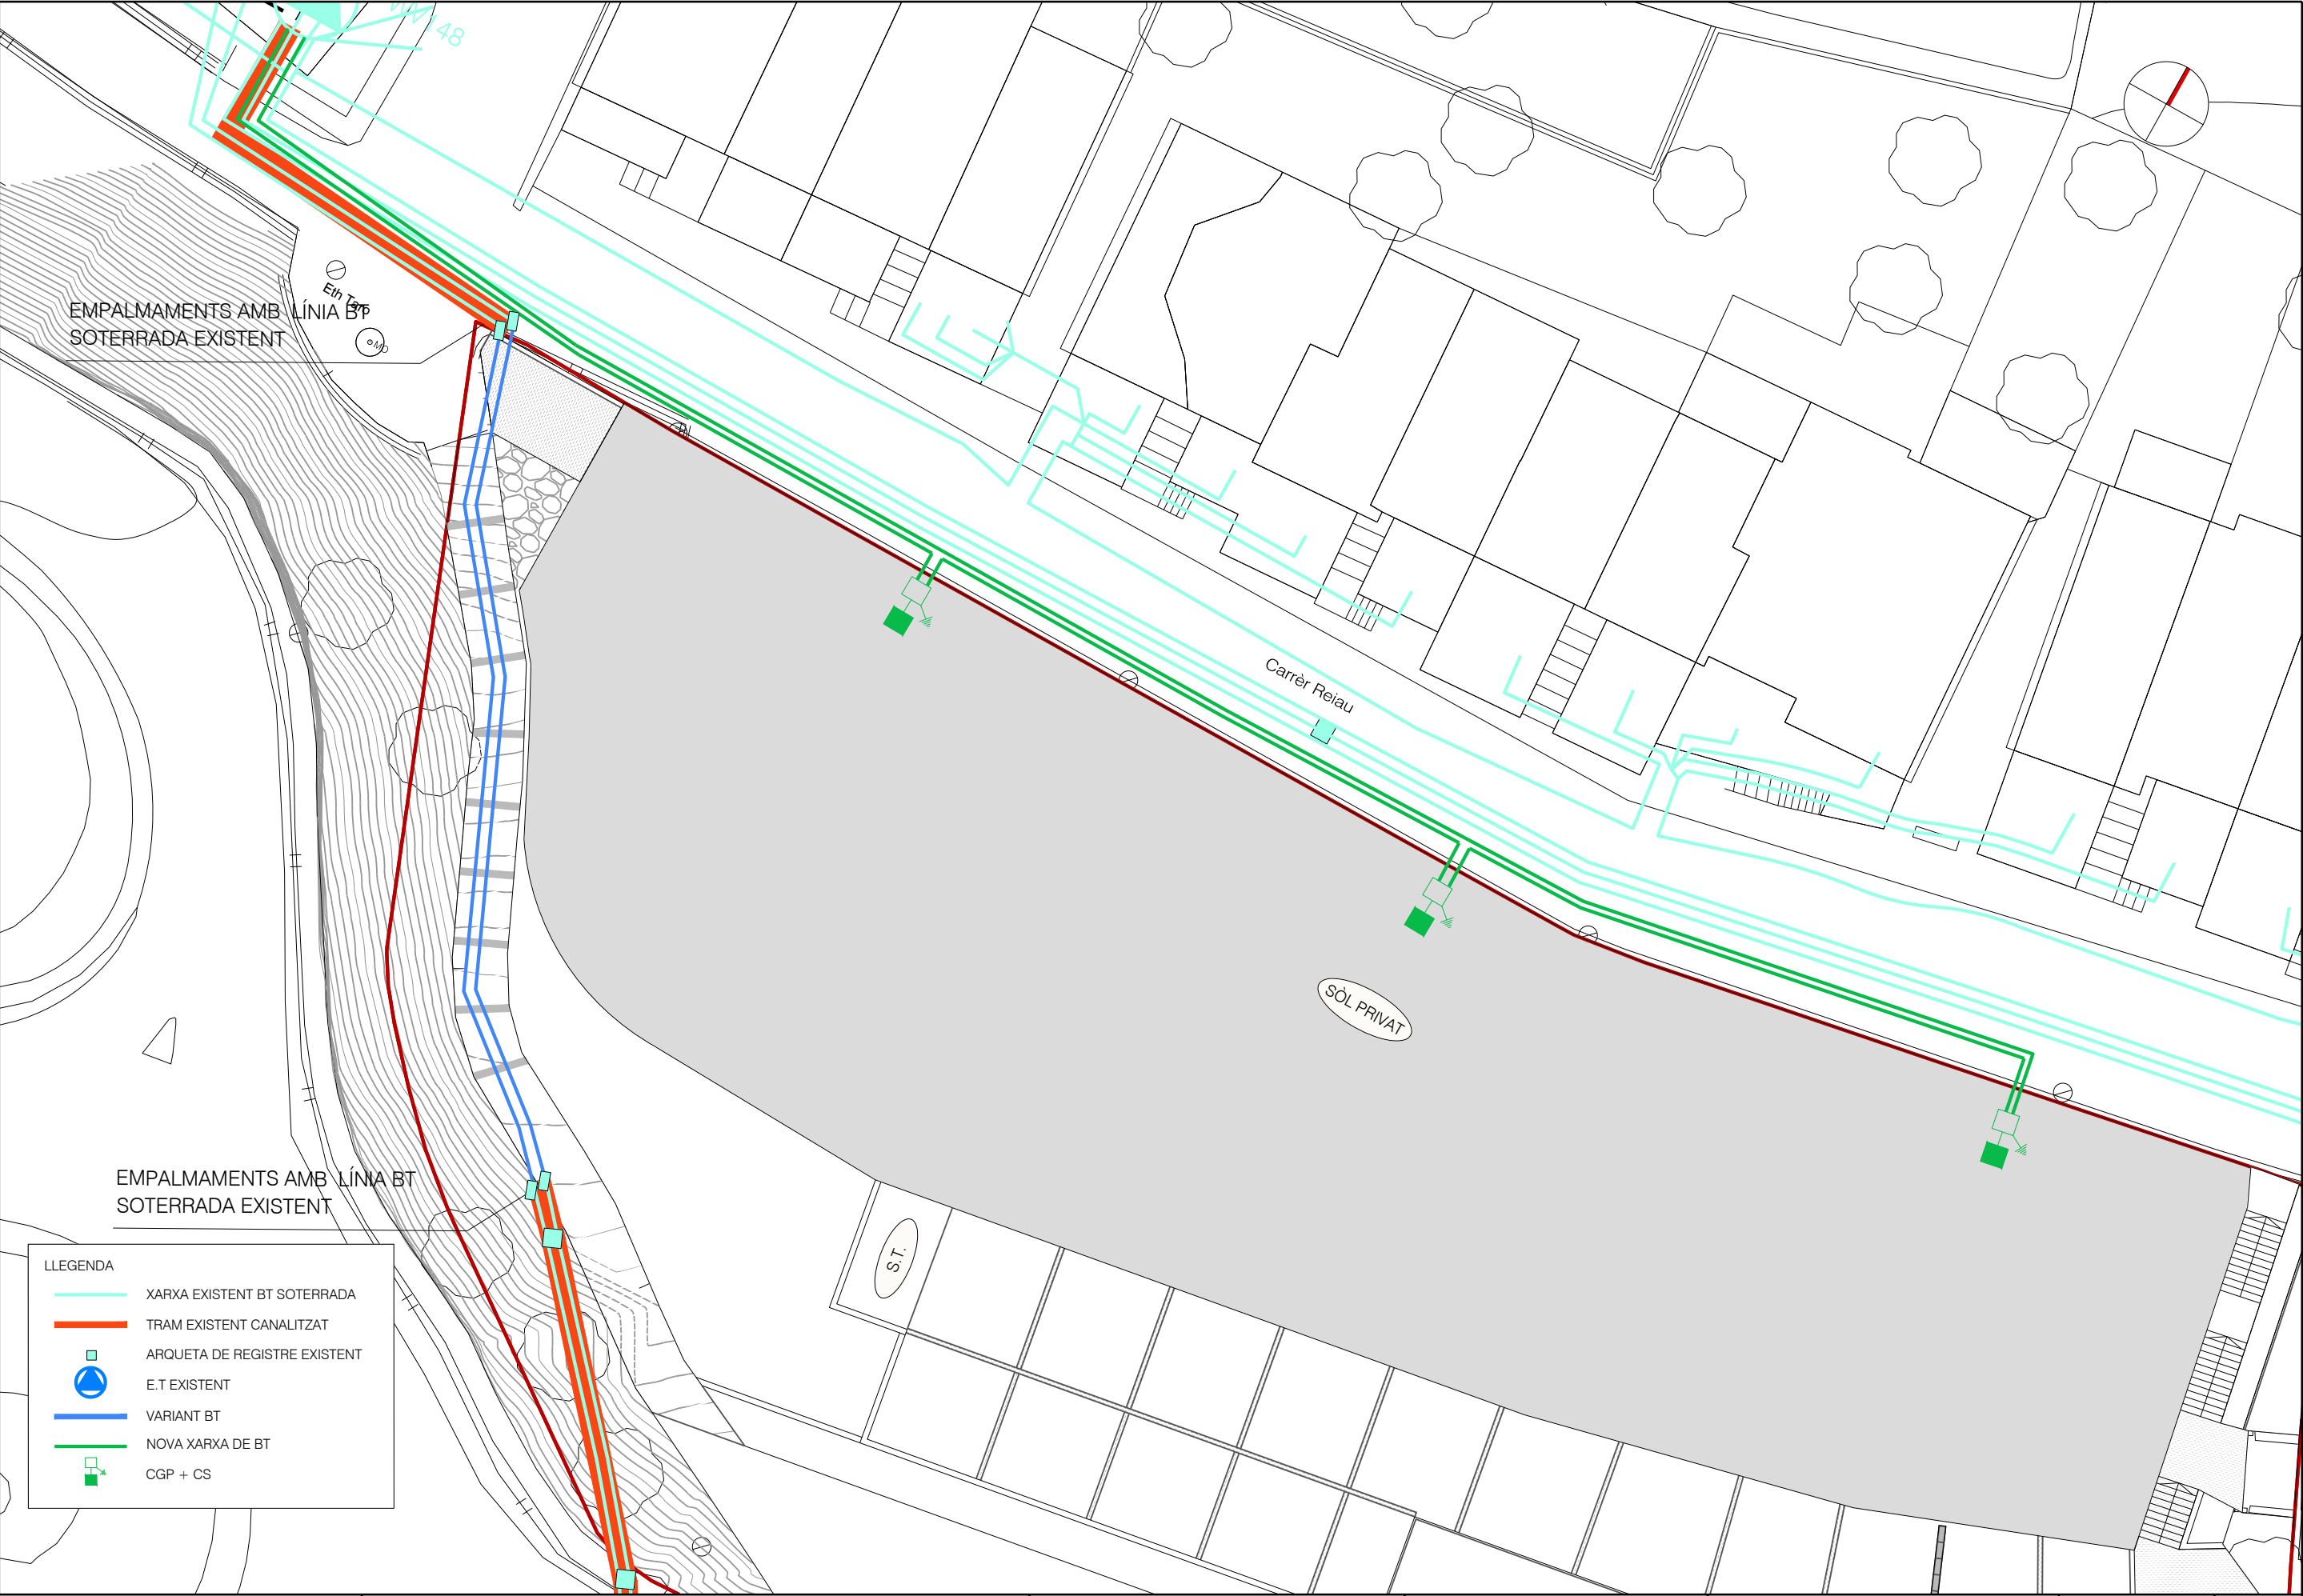


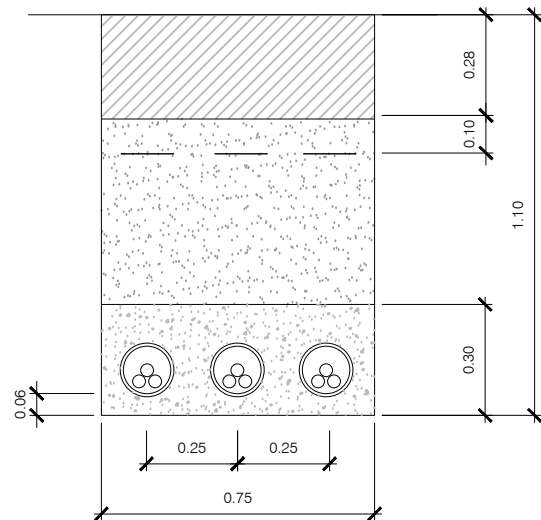


RASA MT EN CALÇADA. Tub formigonat
ESCALA S/E

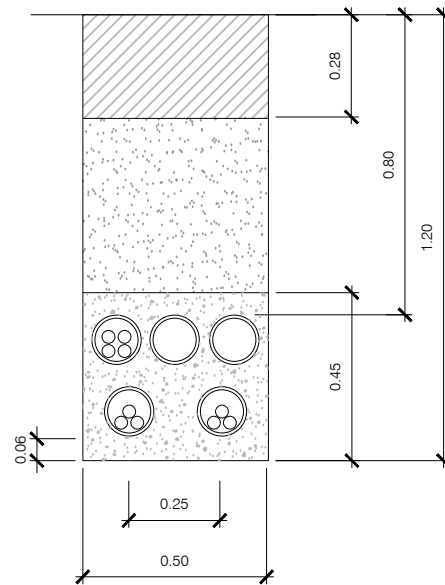


RASA MIXTA BT/MT EN CALÇADA.
ESCALA S/E

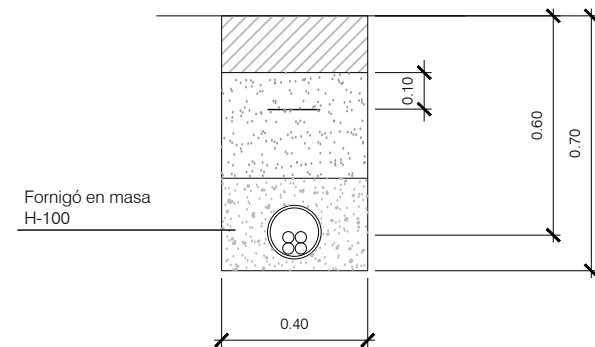


RASA BT 1 CIRCUIT EN VORERA. Tub formigonat
ESCALA S/E

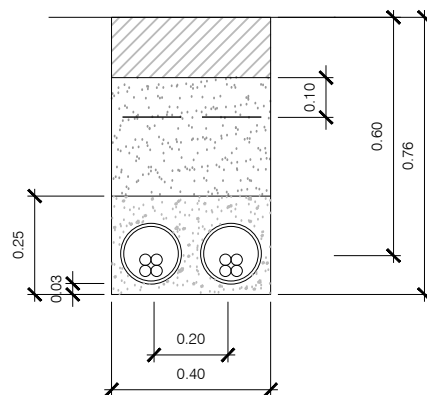


RASA BT EN VORERA. Tub formigonat
ESCALA S/E

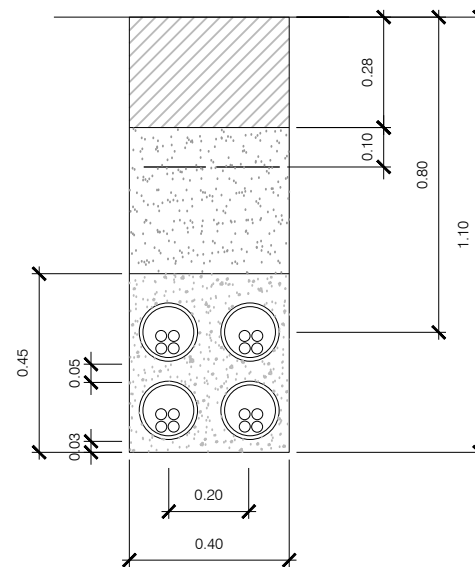


RASA BT EN CALÇADA. Tub formigonat
ESCALA S/E

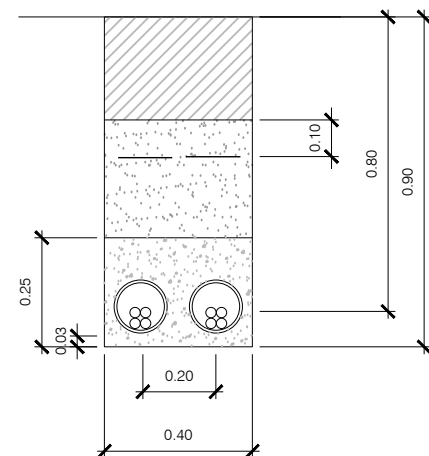

RASA BT 1 CIRCUIT EN CALÇADA. Tub formigonat
ESCALA S/E

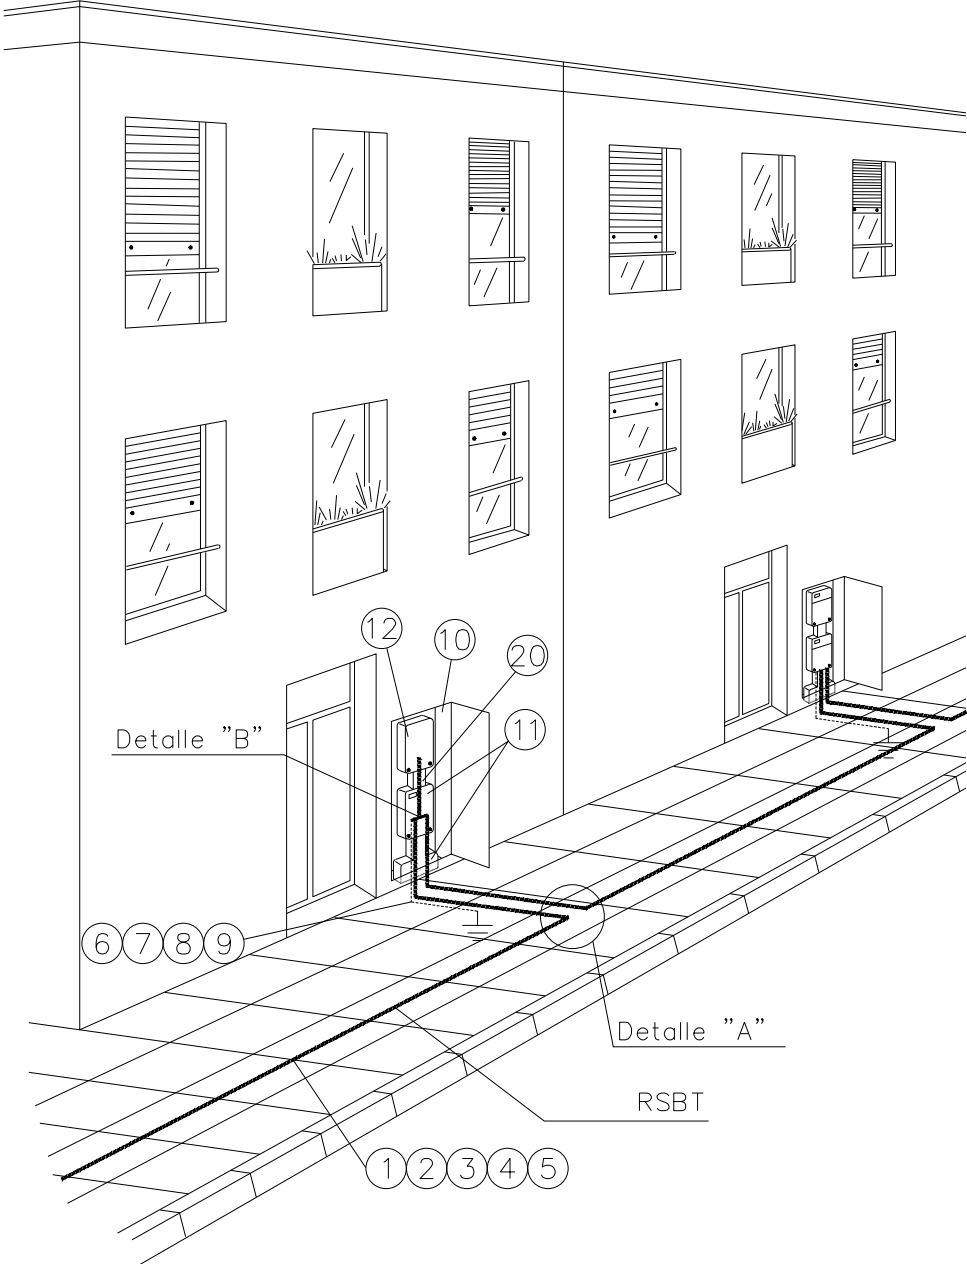


DETALLE "A"

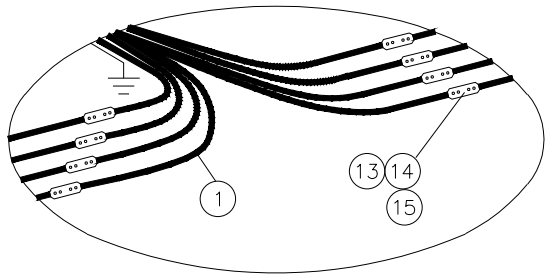

DETALLE "B"

Conexión a caja de seccionamiento
y a caja general de protección

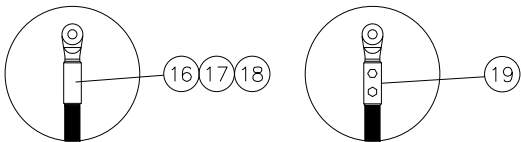


Fases punzonado profundo
Neutro compresión hexagonal

POSICIÓN	MATERIALES
1	Cable Al XZ1 0,6/1kV
2	Tubo PE 160 mmØ
3	Cinta señalización cables
4	Hormigón HNE-15/B/20
5	Acabado superficial
6	Cable XZ1 0,6/1kV Cu 1x50 mm2
7	Grapa para pica p. a t. Ac - Cu de 14,6 a 18,3 mm Ø
8	Pica cilíndrica Ac - Cu 14,6 mm Ø 2 m longitud
9	Cinta protección anticorrosiva
10	Hornacina + puerta preferentemente metálica
11	Caja de seccionamiento 400 A (CS tipo ancha) y canal de protección
12	Caja general de protección (CGP)
13	Manguito empalme
14	Manguito contráctil en frío reconstrucción aislamiento
15	Manguito empalme preaislado
16	Terminal bimetalico
17	Cinta aislante EPR autovulcanizable
18	Cinta adhesiva PVC color negro
19	Terminal bimetalico preaislado y apriete tornillería
20	Canal o tubos aislantes de protección

NOTA1:Se podrán instalar terminales preaislados 19 o desnudos16 con el correspondiente aislamiento 17y18


NOTA2:Los empalmes podrán realizarse con manguitos desnudos 13 y aislamiento contráctil en frío 14 o con manguitos preaislados 15


PROYECTO:	ESPECIFICACIONES PARTICULARES PARA INSTALACIONES DE DISTRIBUCIÓN EN BAJA TENSIÓN
PLANO:	LÍNEAS SUBTERRÁNEAS DE BAJA TENSIÓN Acometida subterránea: conexión CS con E/S a RSBT existente

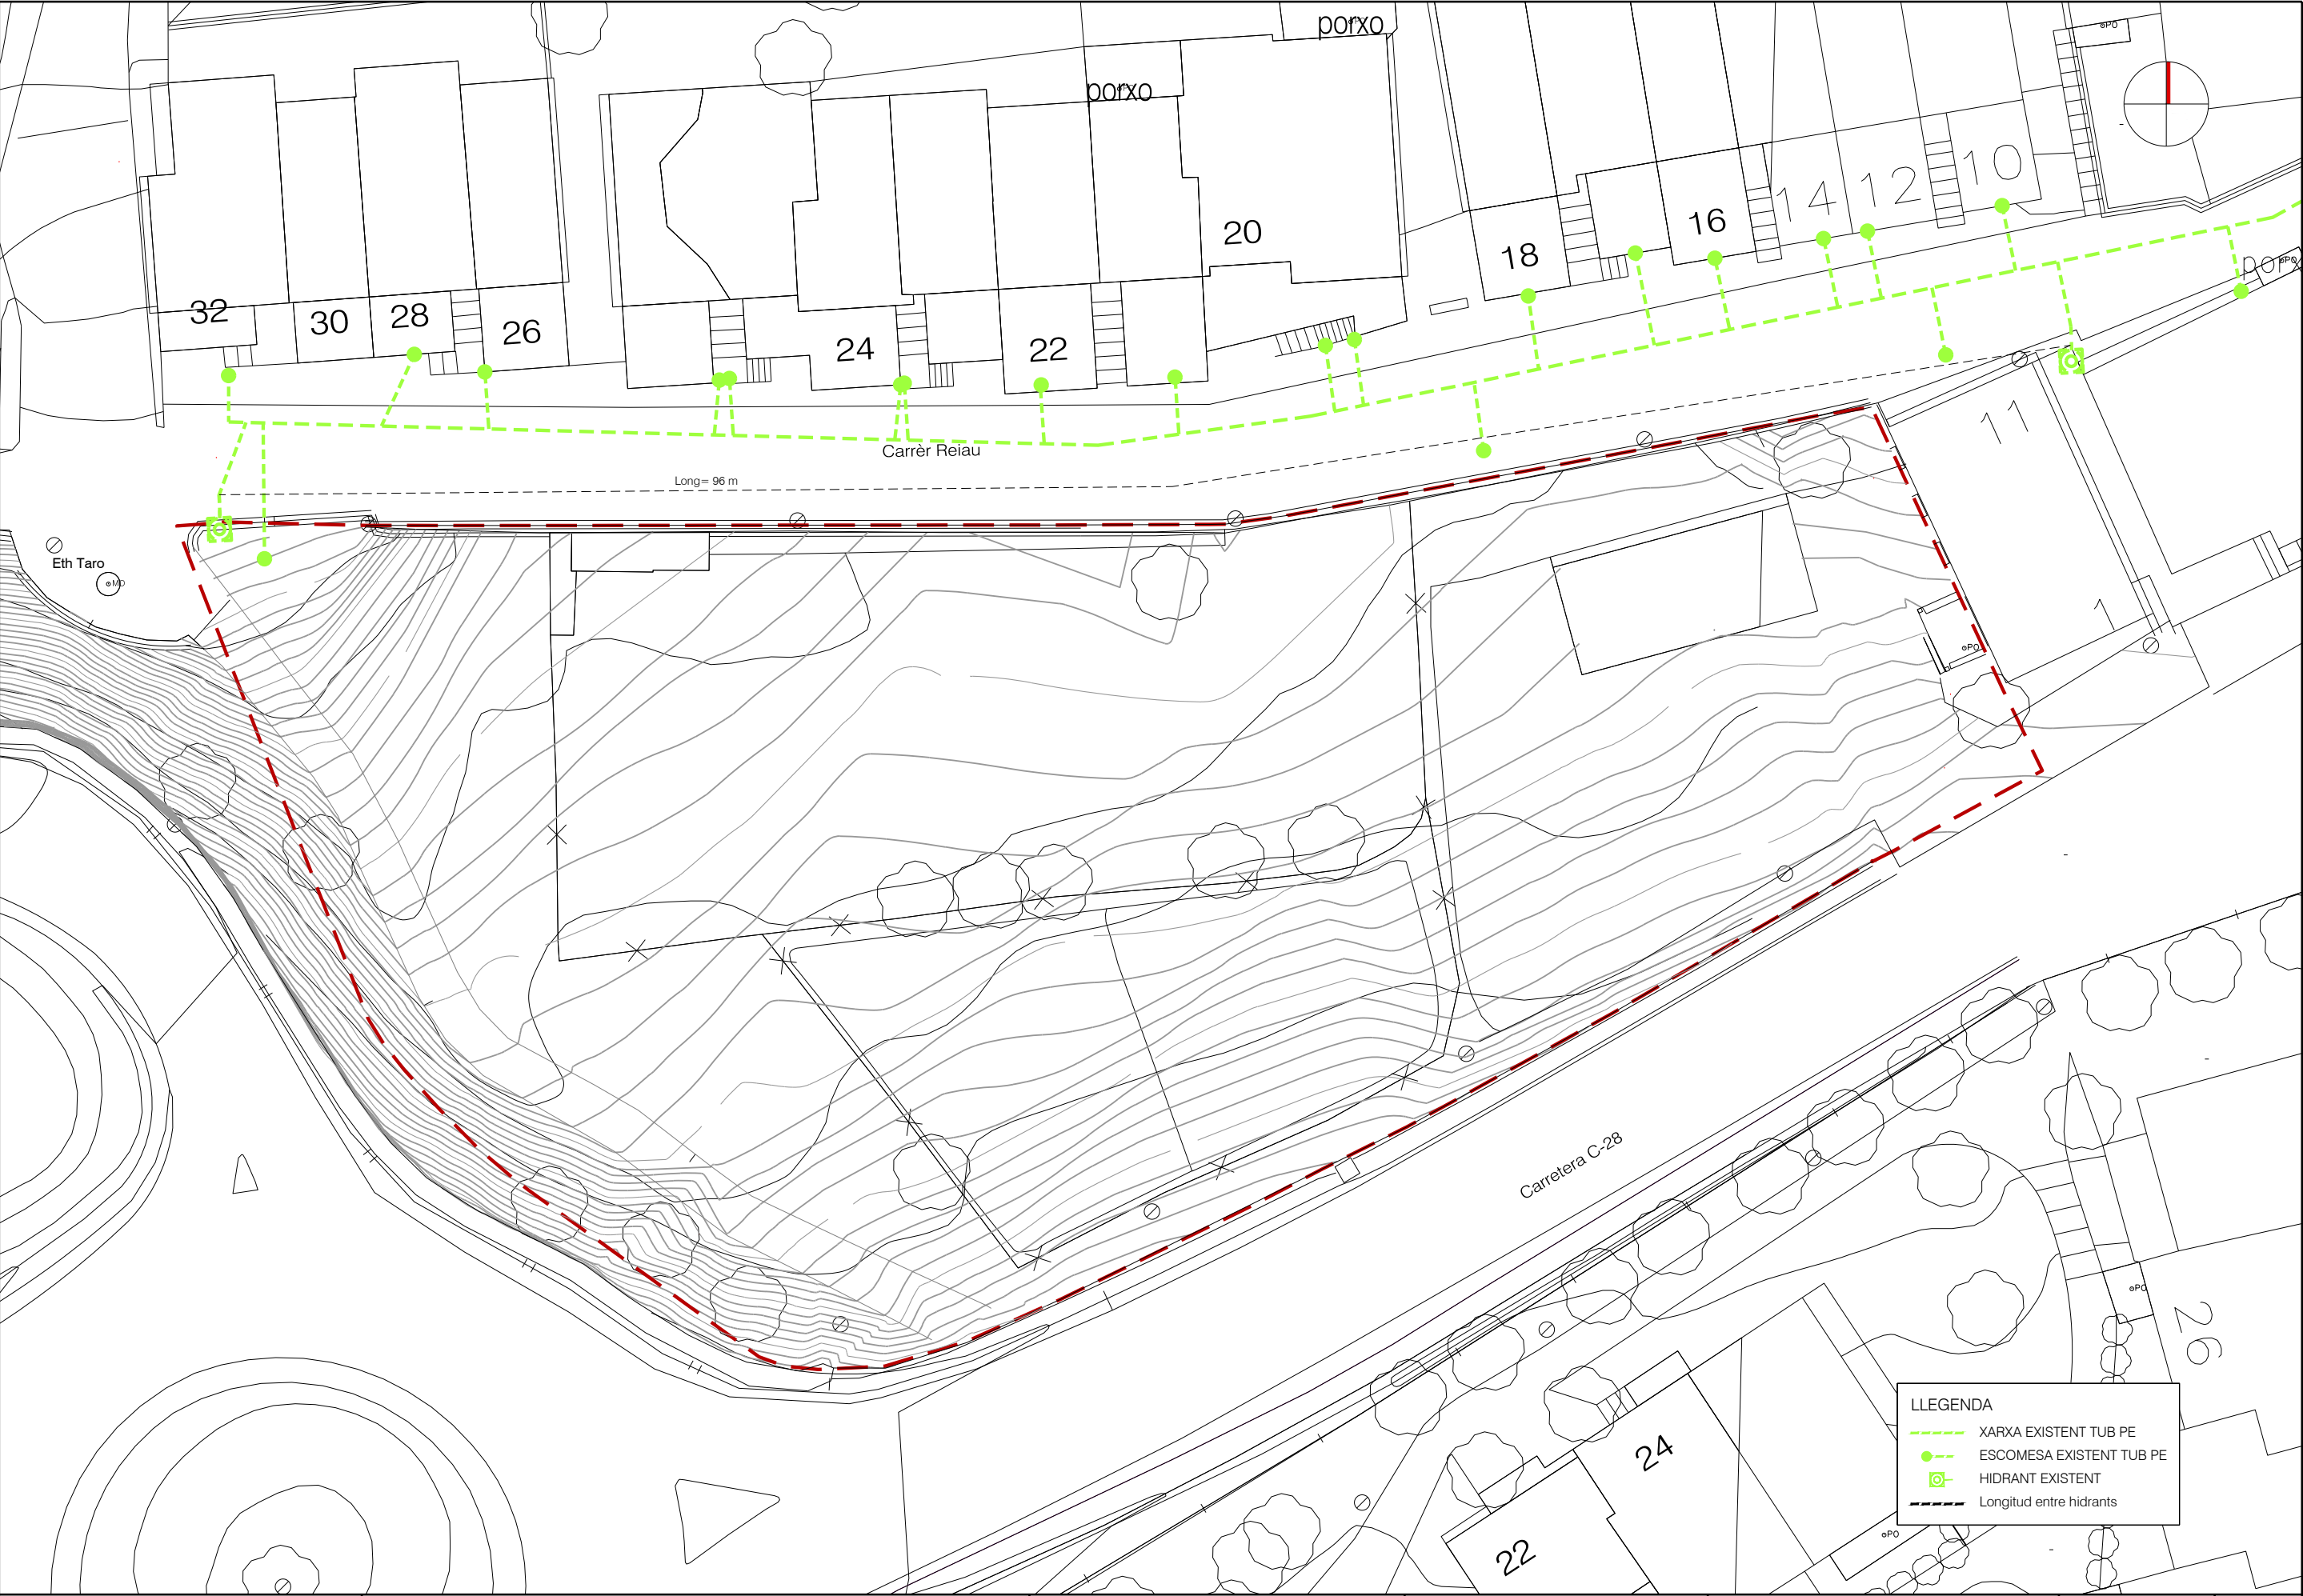


LLEENDA


- XARXA EXISTENT TUB PE
- ESCOMESA EXISTENT TUB PE
- HIDRANT EXISTENT
- Longitud entre hidrants

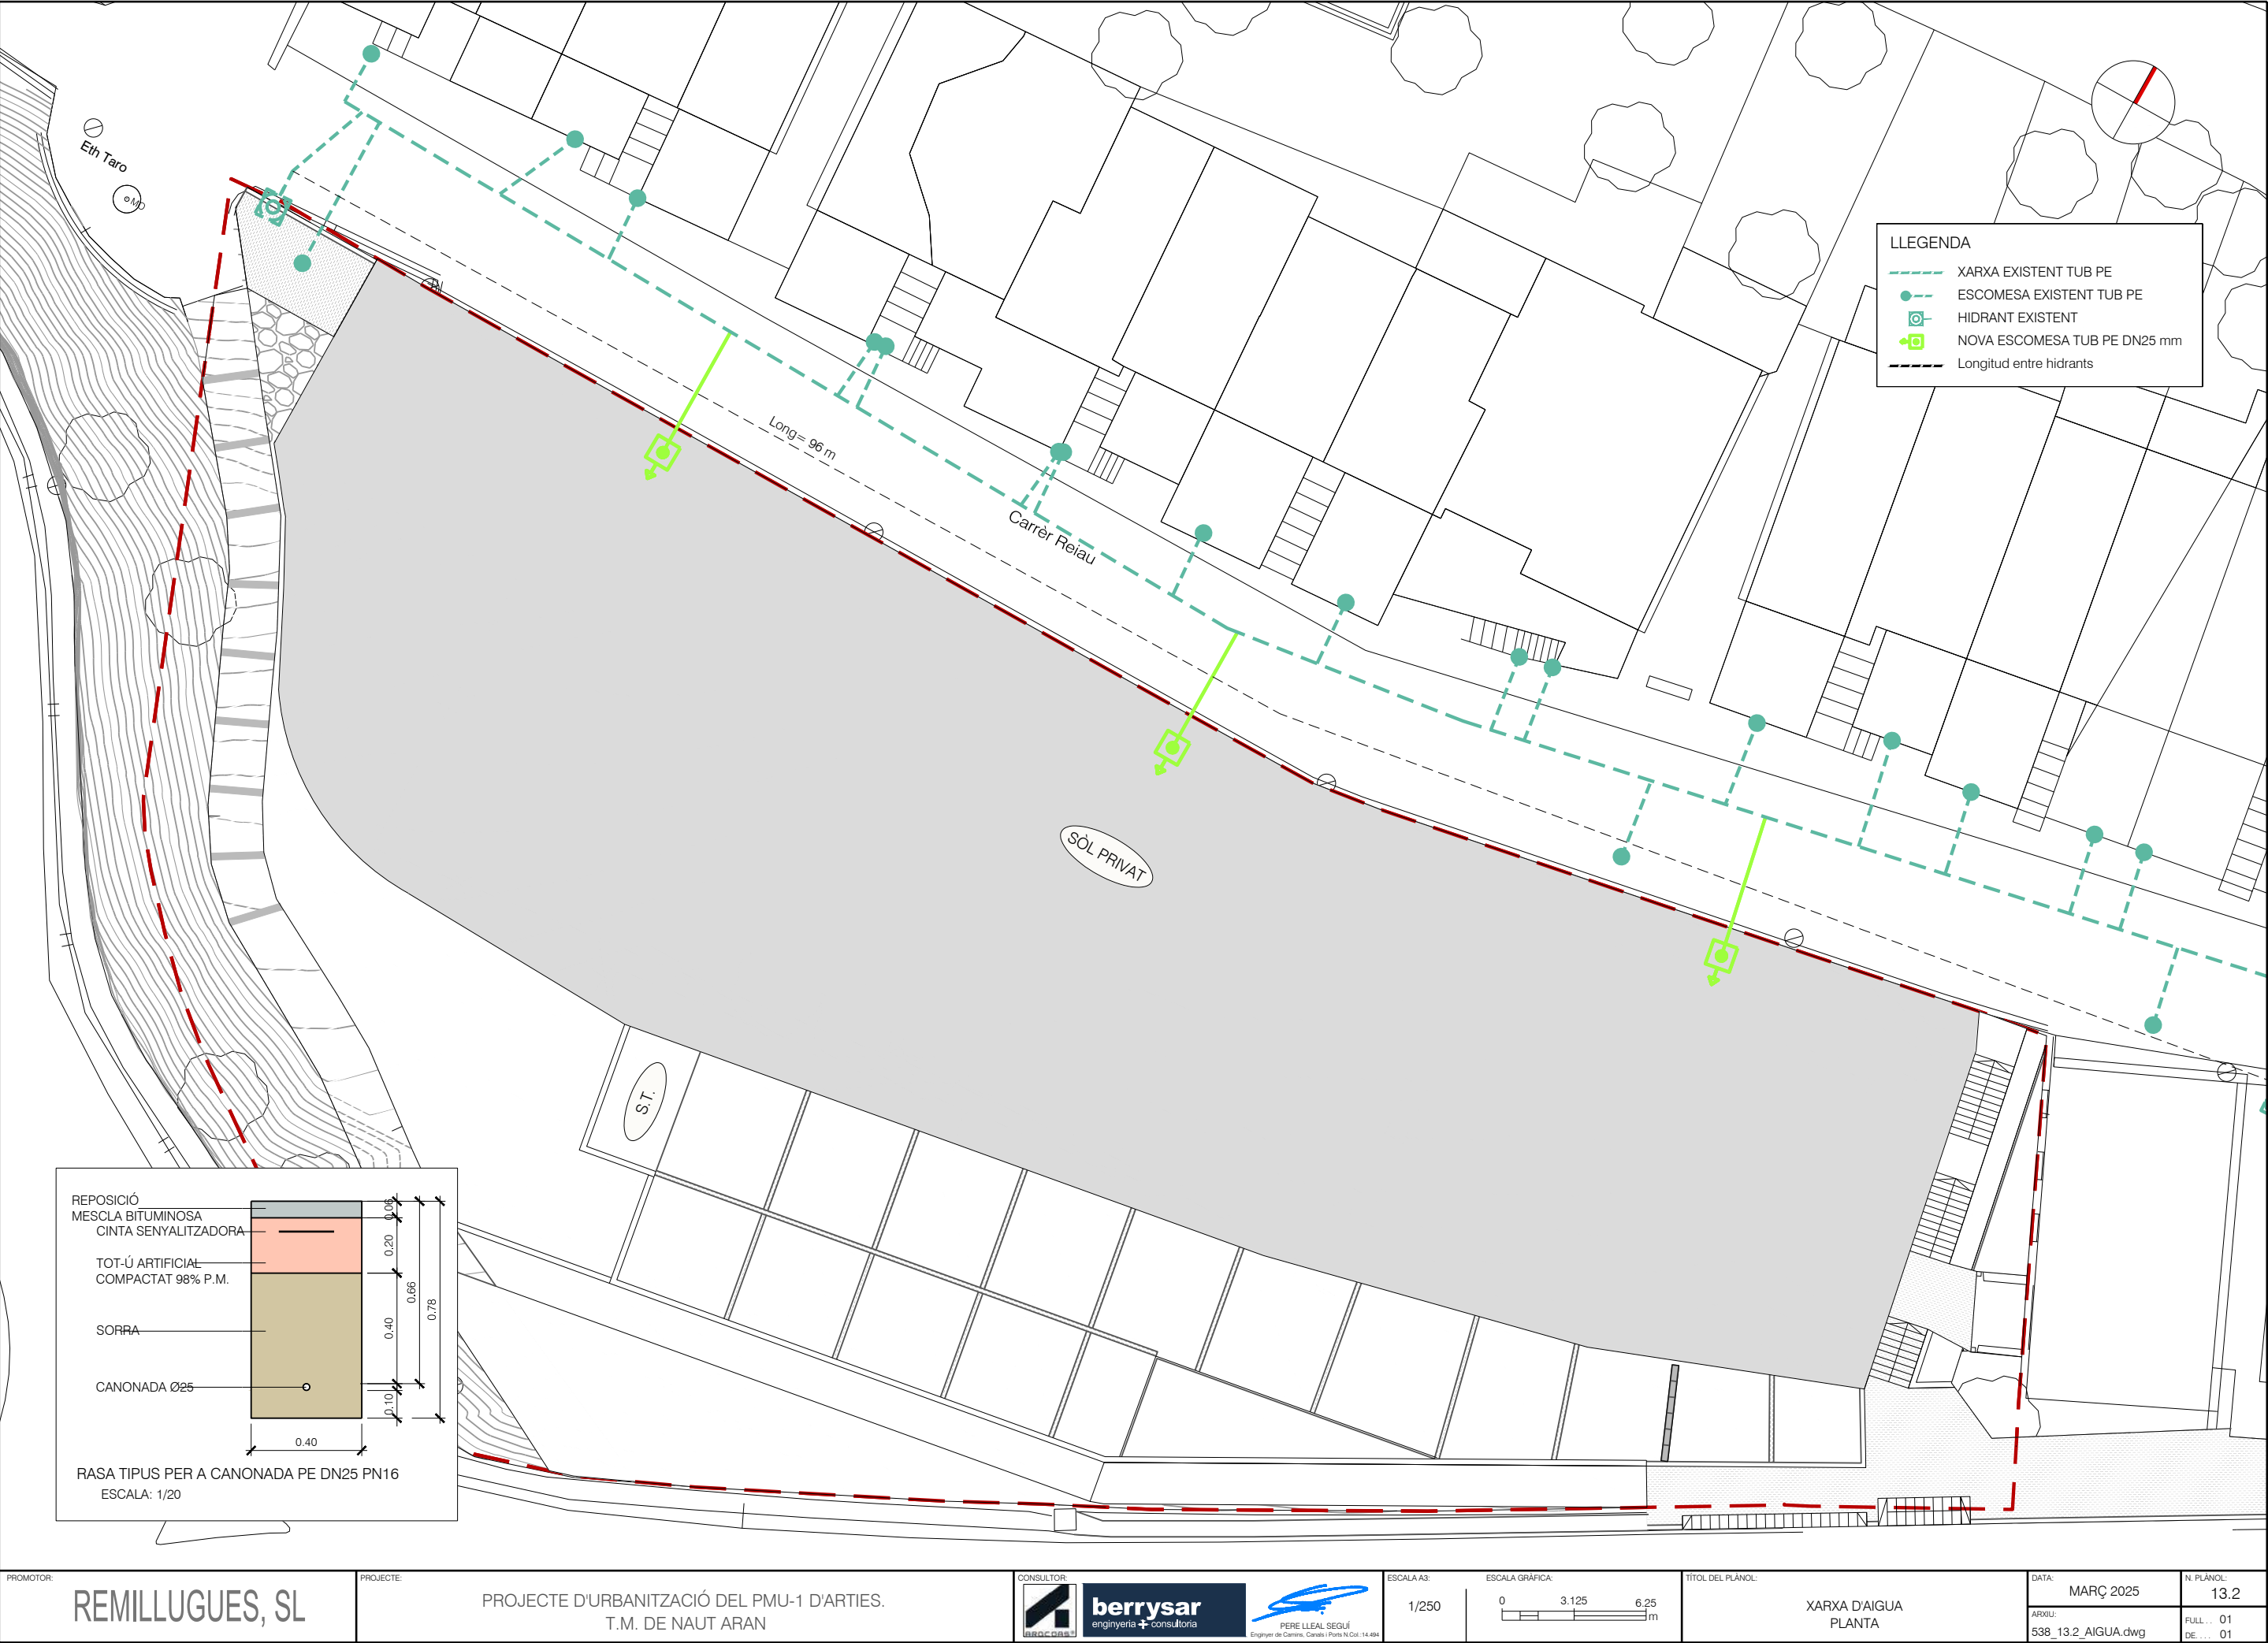


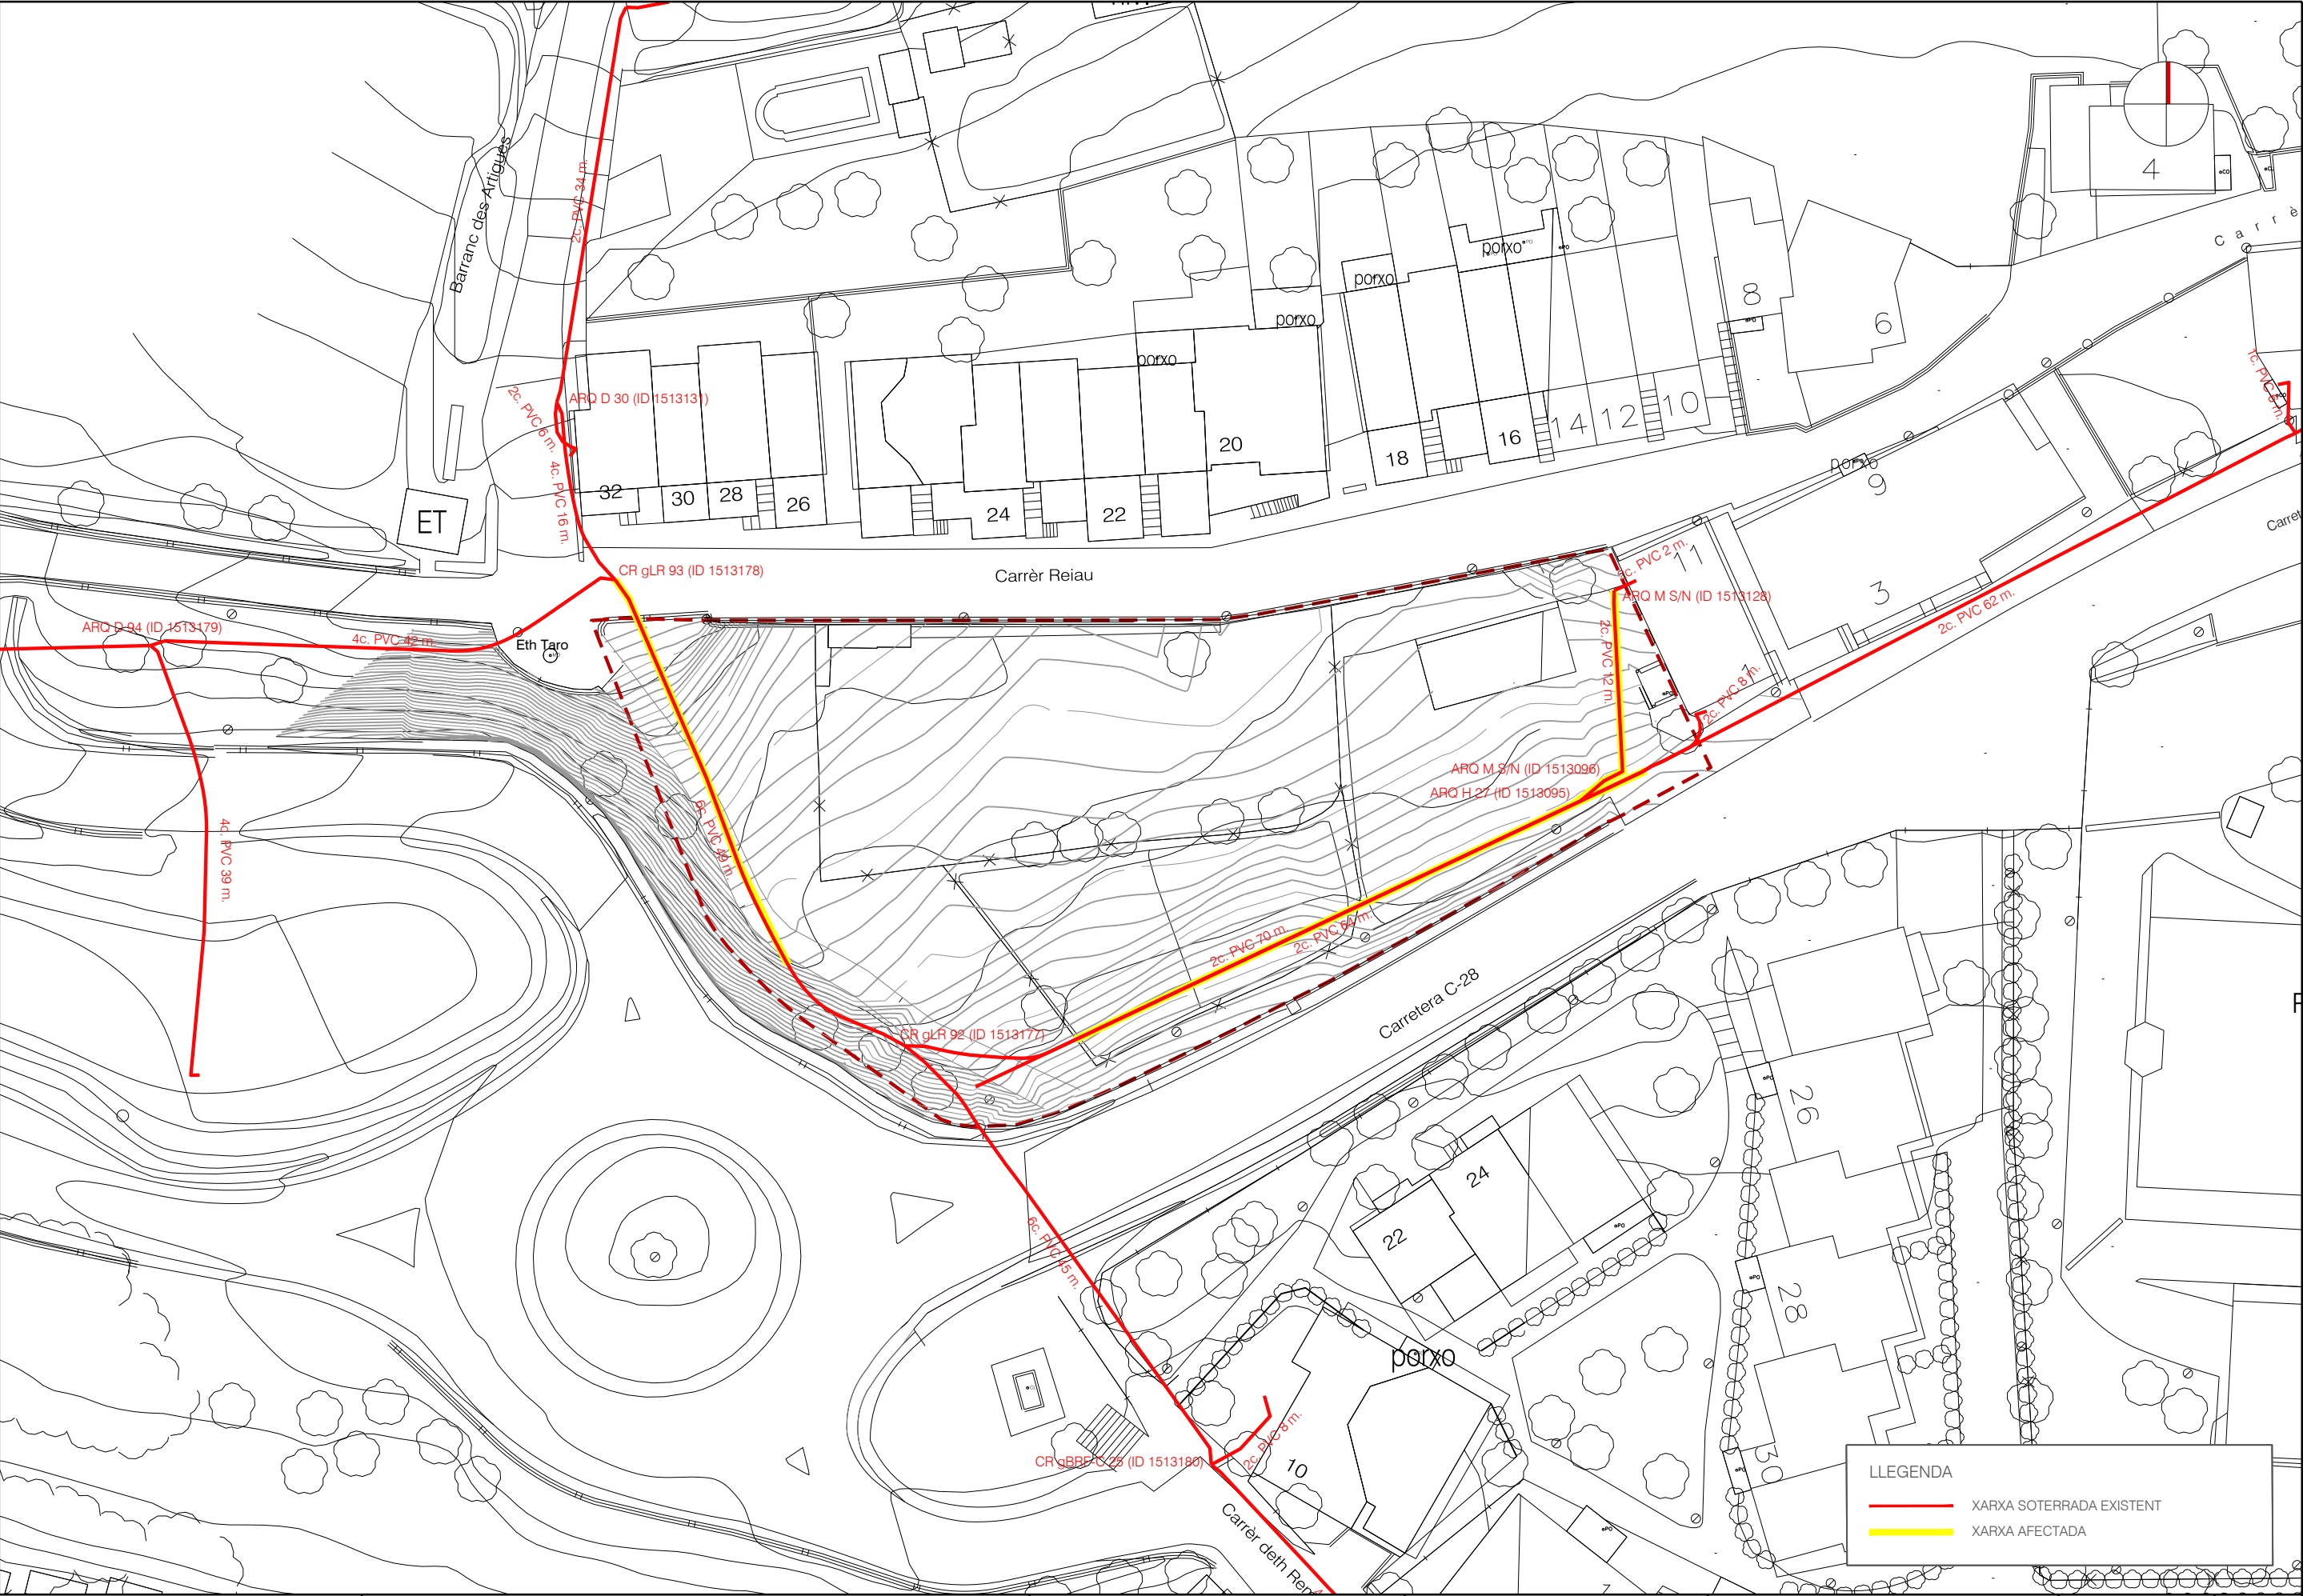


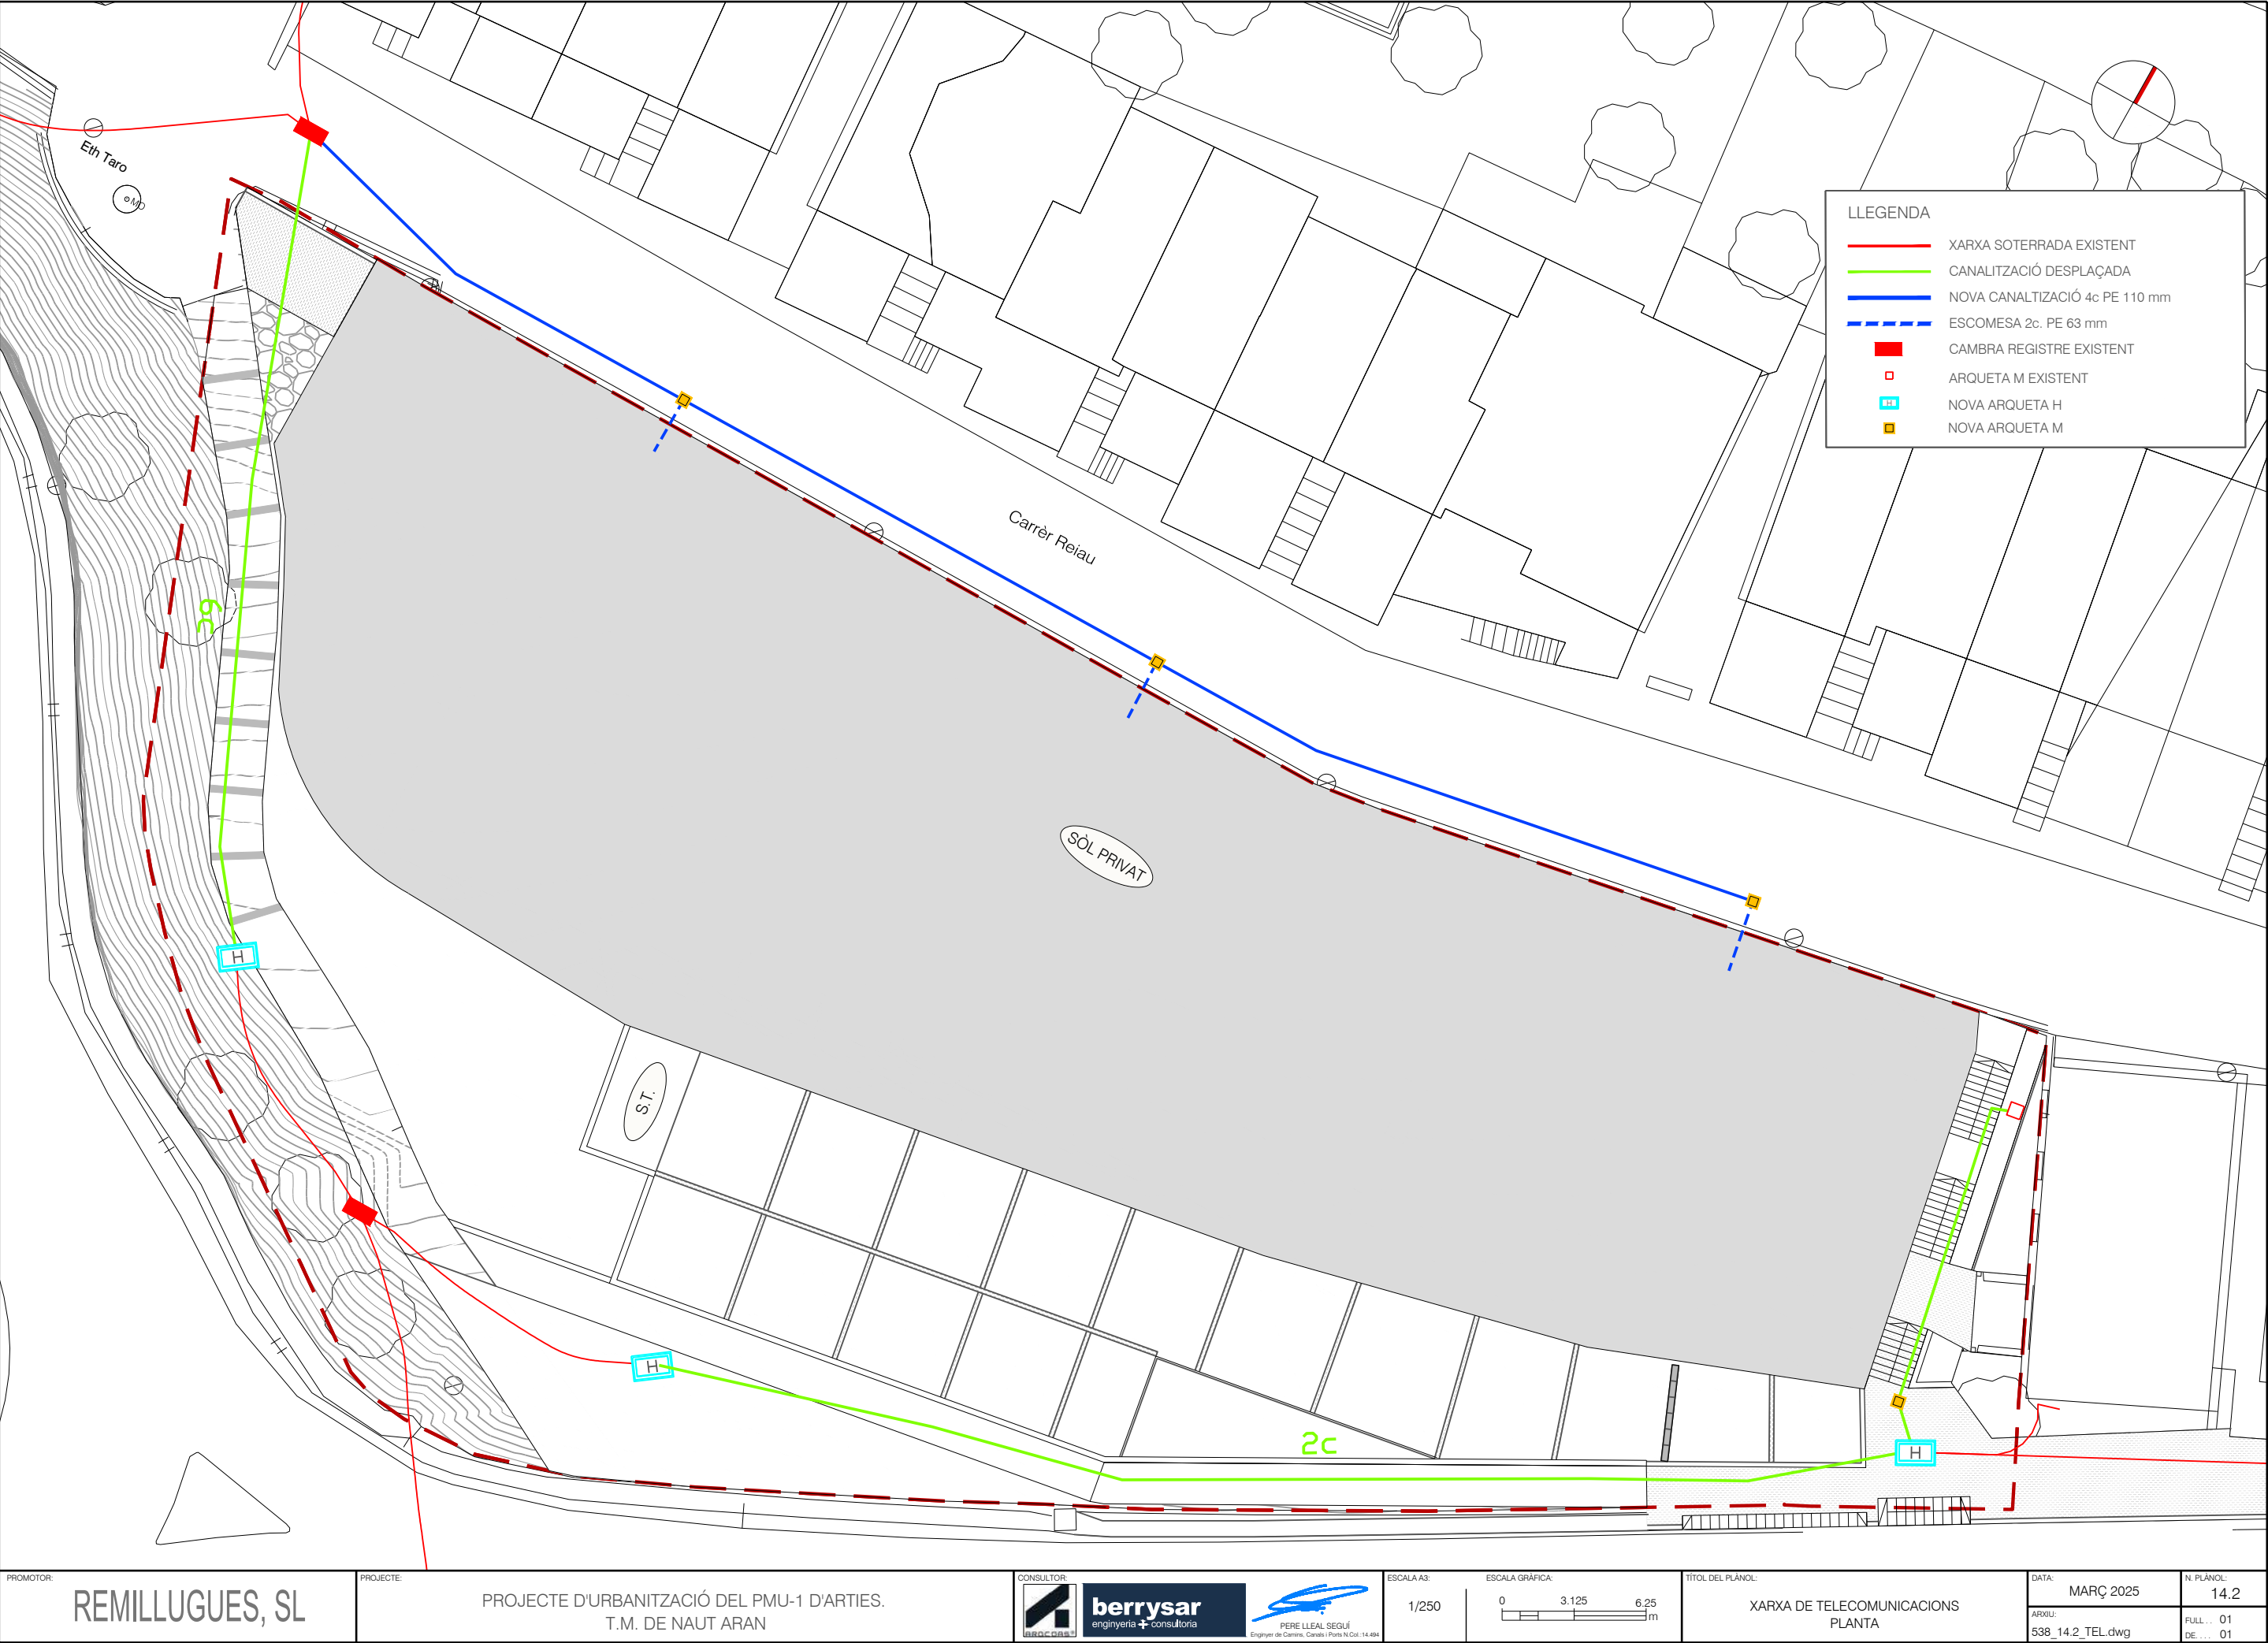


LLEGENDA	
—	XARXA SOTERRADA EXISTENT
—	CANALITZACIÓ DESPLAÇADA
—	NOVA CANALITZACIÓ 4c PE 110 mm
- - -	ESCOESA 2c. PE 63 mm
■	CAMBRA REGISTRE EXISTENT
■ H	ARQUETA M EXISTENT
■ H	NOVA ARQUETA H
■ M	NOVA ARQUETA M

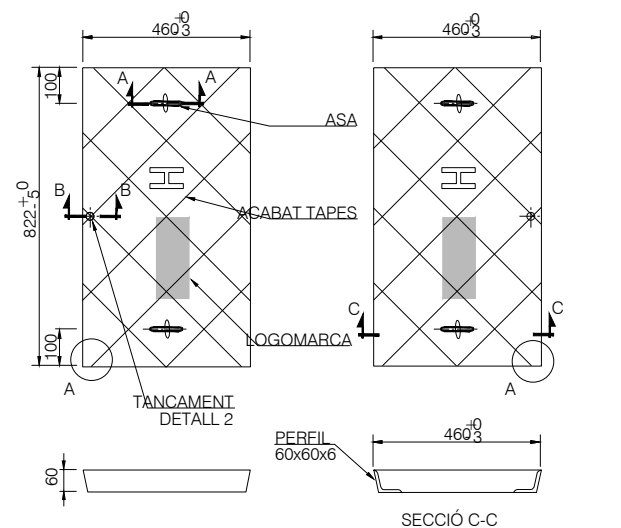


TAPA ARQUETA HF
ESCALA 1/10

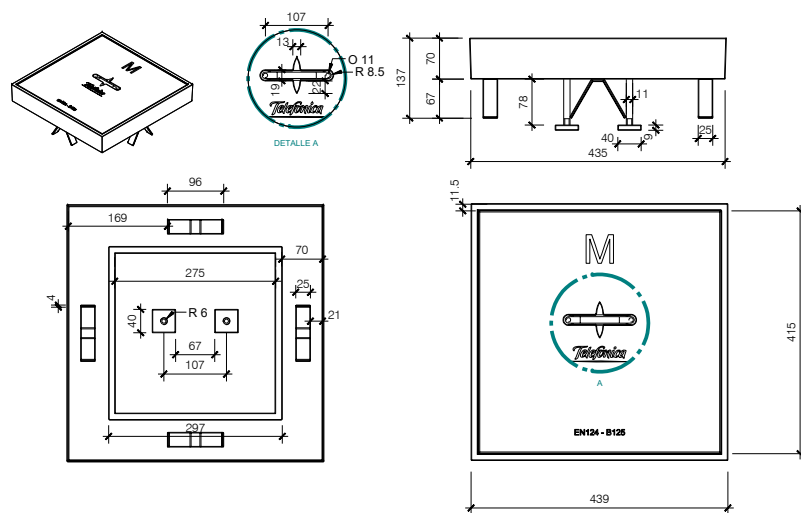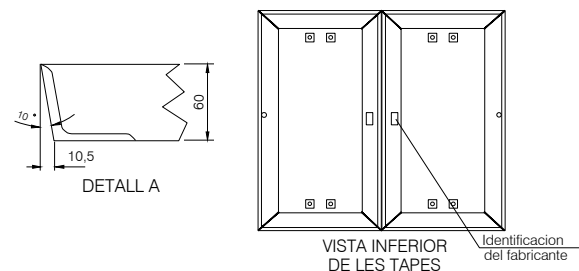

TAPA ARQUETA M
ESCALA 1/10

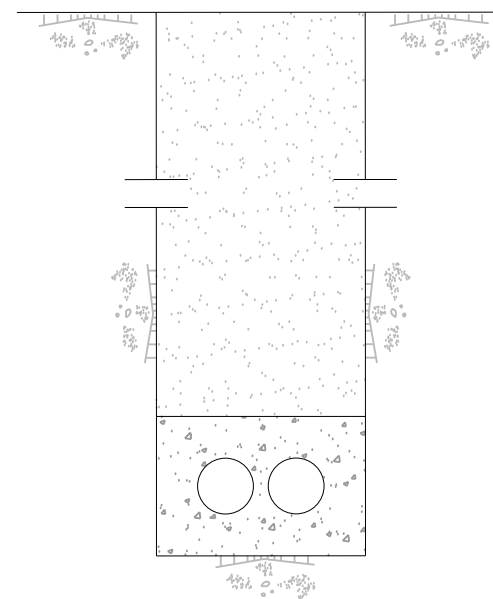


RASA PER A 1 o 2 CONDUCTES

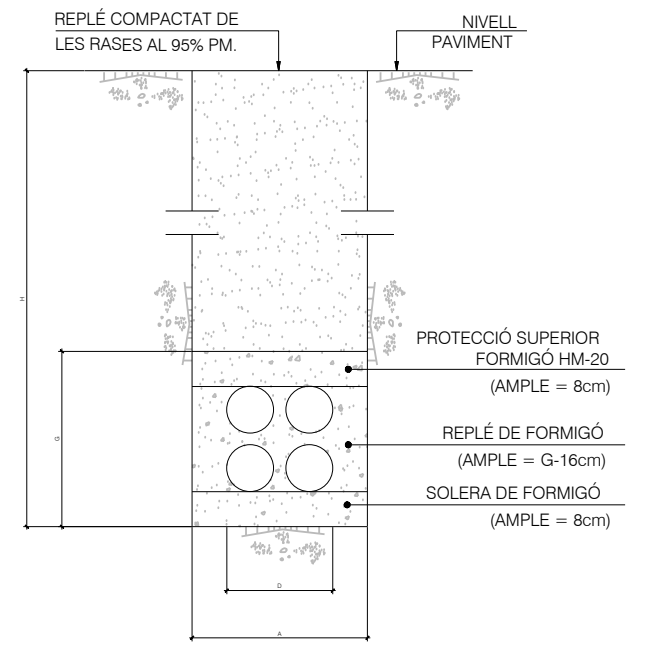


RASA TIPUS



ESQUEMES DE RASES
ESCALA S/E

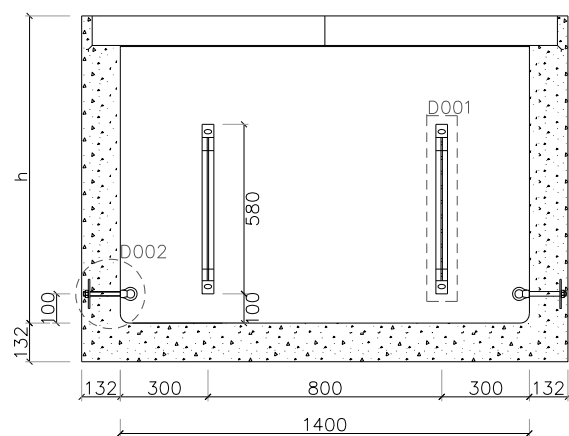


SECCIÓ ALÇAT ELEMENT DE REGISTRE
70x140xh
Cotes en mm

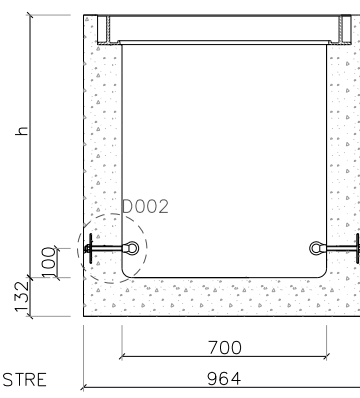

SECCIÓ ALÇAT ELEMENT DE REGISTRE
70x70xh
Cotes en mm

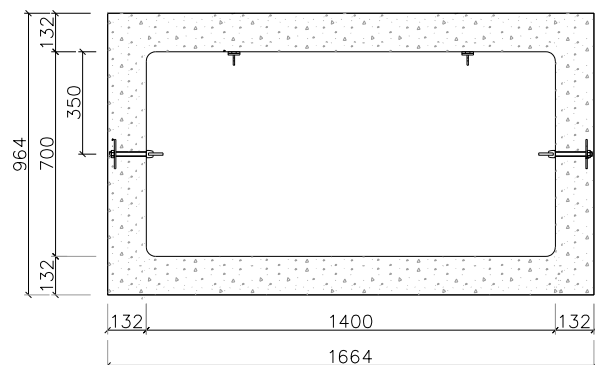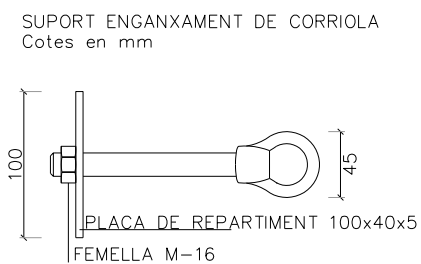

SECCIÓ PLANTA ELEMENT DE REGISTRE
70x140xh
Cotes en mm

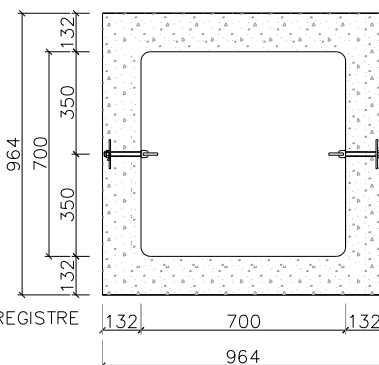


SECCIÓ PLANTA ELEMENT DE REGISTRE
70x70xh
Cotes en mm


NOMBRE DE CONDUCTES PER RASA	H (MÍNIM)			AMPLADA (MÍNIMA)		AMPLE TOTAL	RASA	
	H1	H2	H3	A	D		H MAX.	A MIN.
1	0.72	1.27	0.87	0.31	0.11	0.27	1.25	0.45
2	0.72	1.27	0.87	0.45	0.25	0.27	1.50	0.50
4	0.86	1.41	1.01	0.45	0.25	0.41	2.50	0.60
6	1.00	1.55	1.15	0.45	0.25	0.56	2.75	0.65
8	0.86	1.41	1.01	0.73	0.53	0.41	3.00	0.70

NOTES:


- TOT EL FORMIGÓ SERA HM-20.
- TOTES LES SEPARACIONS ENTRE TUBS Ø110 SERAN DE 3 cm.
- ES MANTINDRAN LES MATEIXES DISTANCIES ENTRE EIXOS PER ALS TUBS Ø63 I Ø40 QUE LES ESTABLERTES PER ALS TUBS Ø110.
- TAMBÉ ES MANTINDRAN LES ALÇADES MÍNIMES CORRESPONENTS: A CADA ALÇADA MÀXIMA LI CORRESPON UNA AMPLADA MÍNIMA.
- SHAN FIXAT TRES TIPUS DIFERENTS DE PAVIMENTS ALS QUALS CORRESPONEN DIFERENTES ALÇADES: H1= TERRENY NATURAL H2= CALÇADES H3= VORERES
- PER SITUAR ALS TUBS Ø63 I Ø40 CALDRA CALCULAR PREVIAMENT LA DISTANCIA ENTRE EIXOS DELS TUBS Ø110.

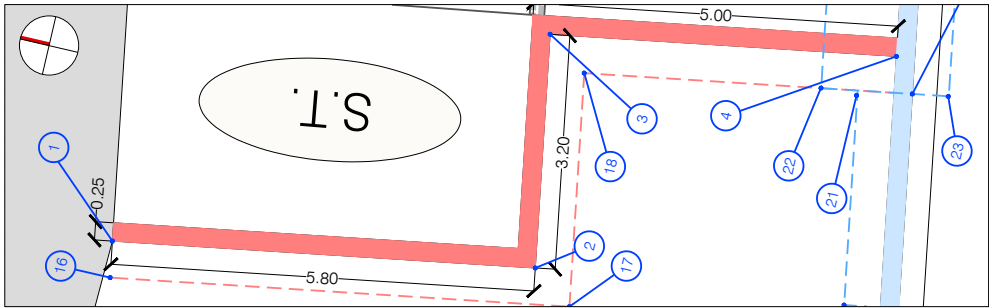


MUR 1. PLANTA

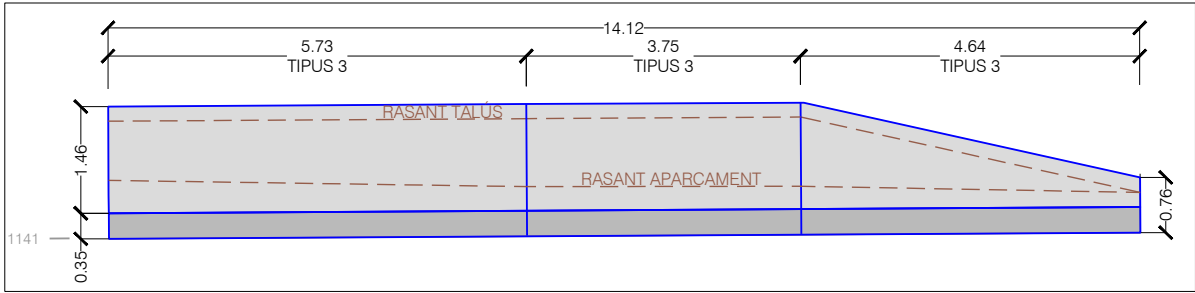


MUR 1. ALÇAT

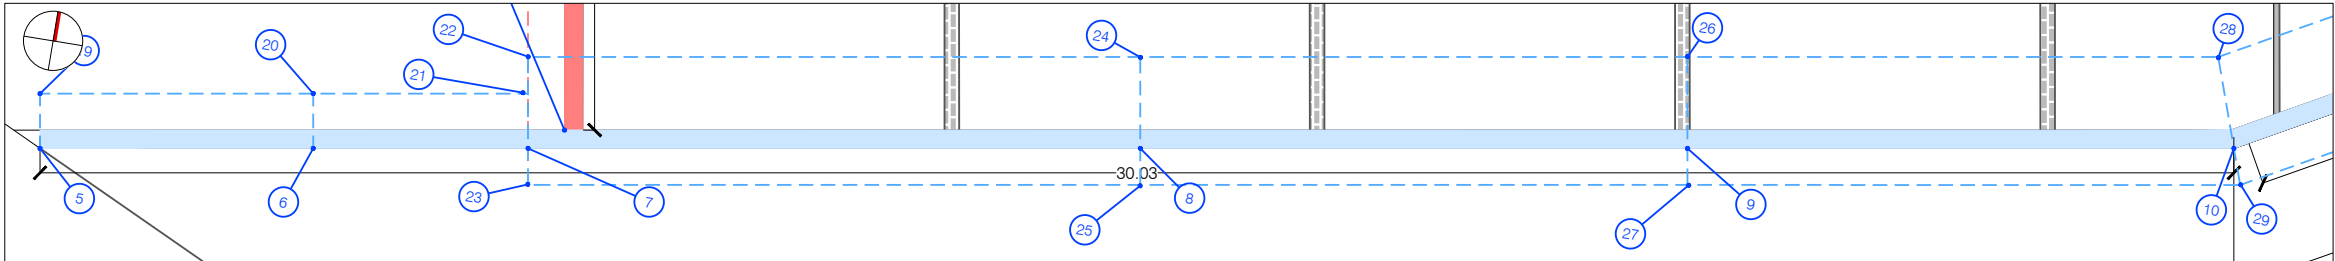


MUR 2. PLANTA

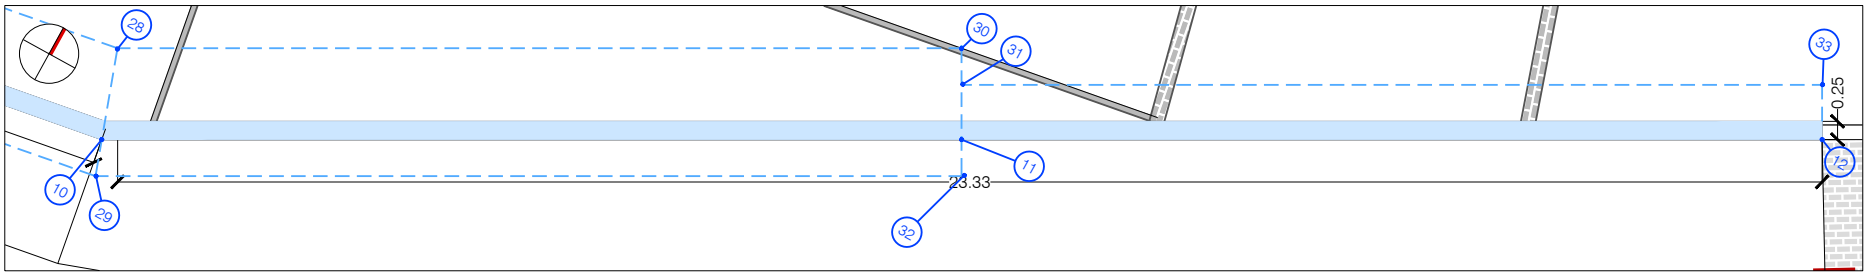


MUR 2. PLANTA (Continuació)

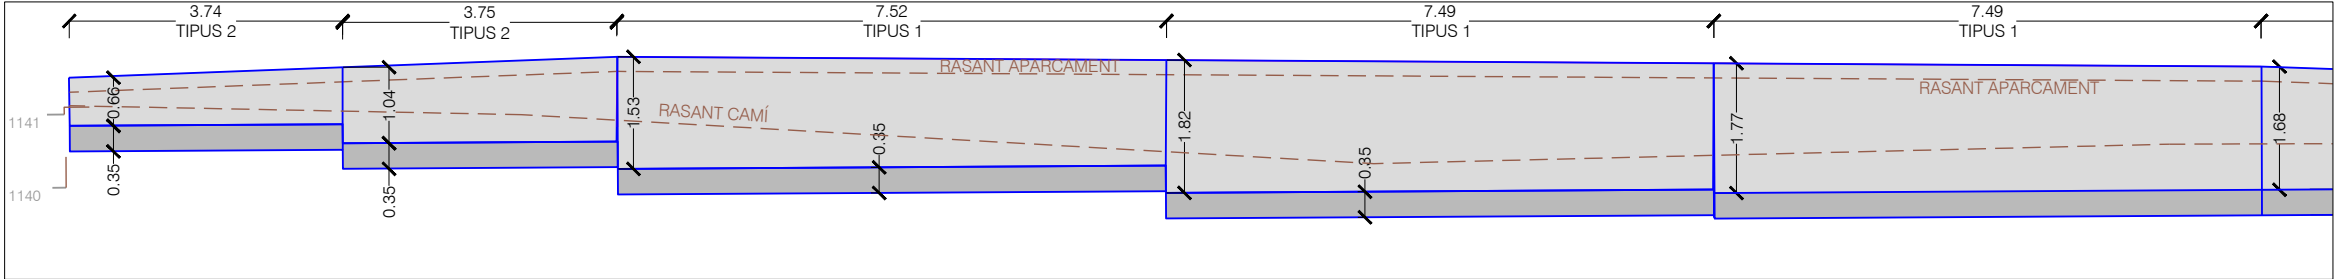


MUR 2. ALÇAT

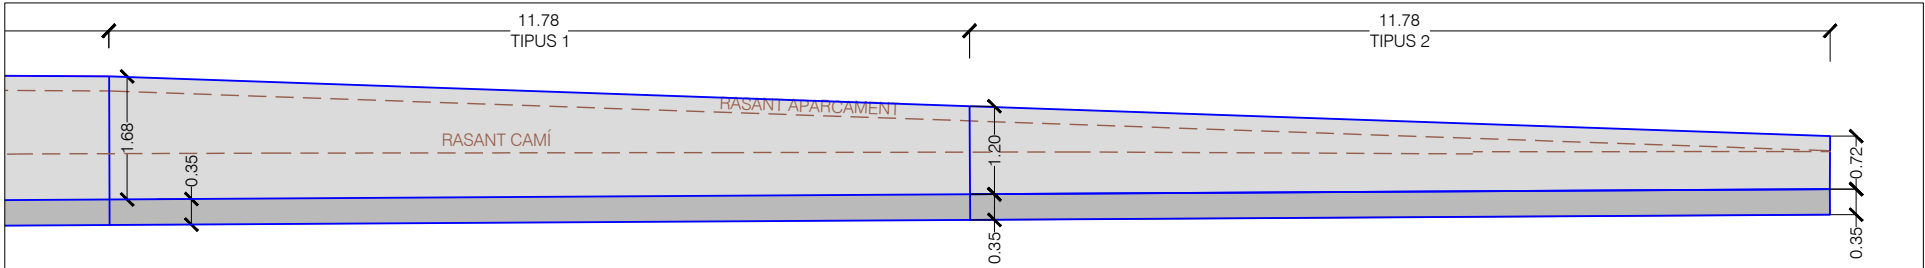


MUR 2. ALÇAT (Continuació)

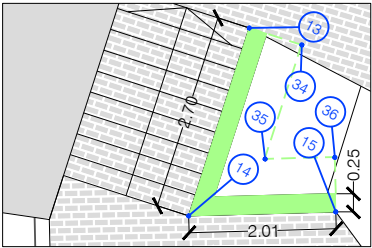

MUR 3. PLANTA

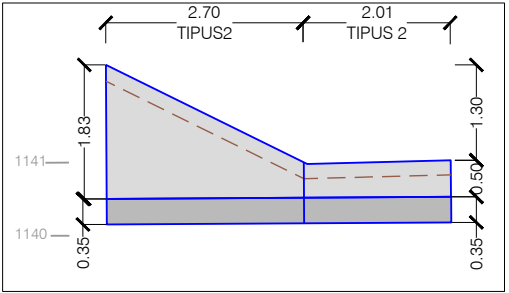


MUR 3. ALÇAT


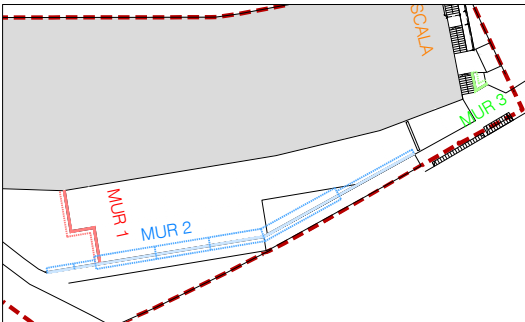


N	X	Y
1	325564.0251	4729778.4377
2	325564.9704	4729772.7152
3	325568.1285	4729773.2369
4	325568.9016	4729768.5512
5	325561.8585	4729767.1334
6	325565.5485	4729767.7430
7	325568.4493	4729768.2230
8	325576.7188	4729769.5889
9	325584.1087	4729770.8094
10	325591.4888	4729772.0282
11	325601.7939	4729777.7150
12	325612.1077	4729783.4066
13	325619.8586	4729794.5686
14	325620.3741	4729791.9183
15	325622.1093	4729792.9389

N	X	Y
16	325563.5318	4729778.3562
17	325564.5586	4729772.1404
18	325567.7166	4729772.6621
19	325561.7363	4729767.8734
20	325565.4263	4729768.4829
21	325568.2575	4729768.9621
22	325568.2476	4729769.4596
23	325568.5268	4729767.7362
24	325576.5170	4729770.8174
25	325576.7996	4729769.0834
26	325583.9066	4729772.0488
27	325584.2075	4729770.3149
28	325591.0772	4729773.2181
29	325591.6617	4729771.5525
30	325601.1907	4729778.8059
31	325601.4424	4729778.3874
32	325602.0641	4729777.3040
33	325611.7490	4729784.0673
34	325620.6001	4729794.7123
35	325620.9138	4729793.1045
36	325621.7388	4729793.5845

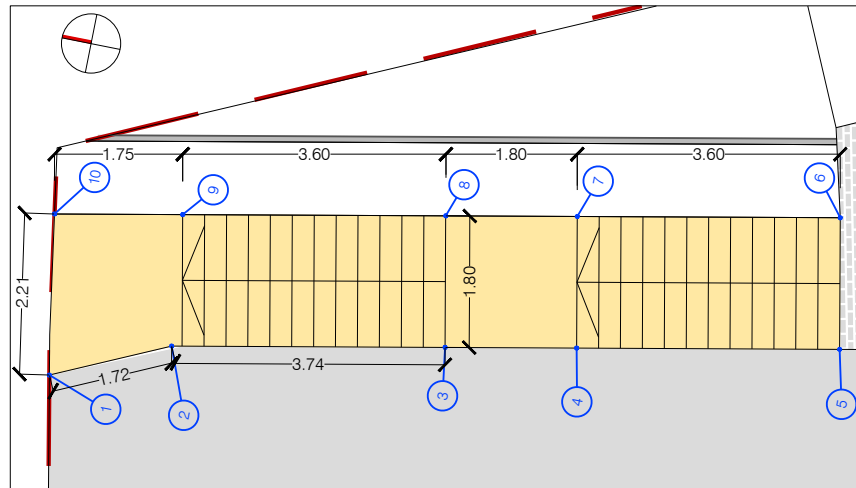


N	X	Y
1	325615.0592	4729807.6970
2	325615.7753	4729806.1335
3	325616.4899	4729802.4596
4	325616.8336	4729800.6927
5	325617.5210	4729797.1589
6	325619.2879	4729797.5026
7	325618.6005	4729801.0364
8	325618.2568	4729802.8032
9	325617.5695	4729806.3370
10	325617.2344	4729808.0593

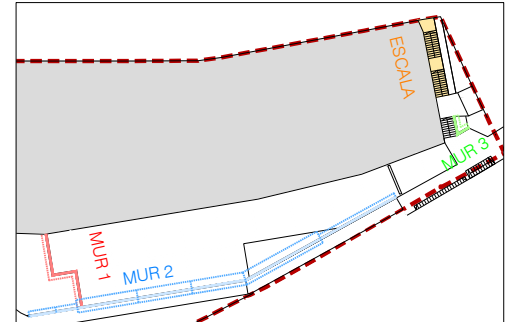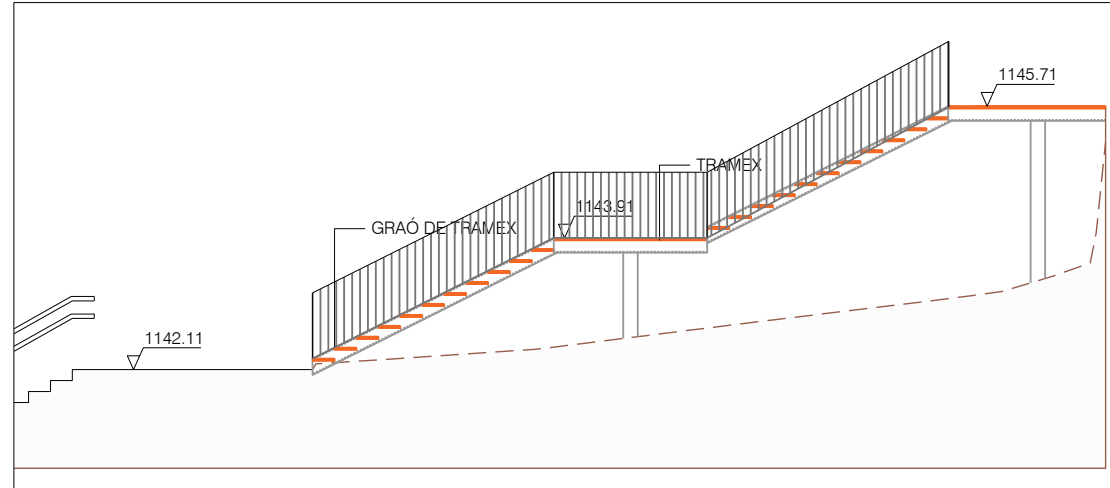

ESCALA. PLANTA


ESCALA. ALÇAT

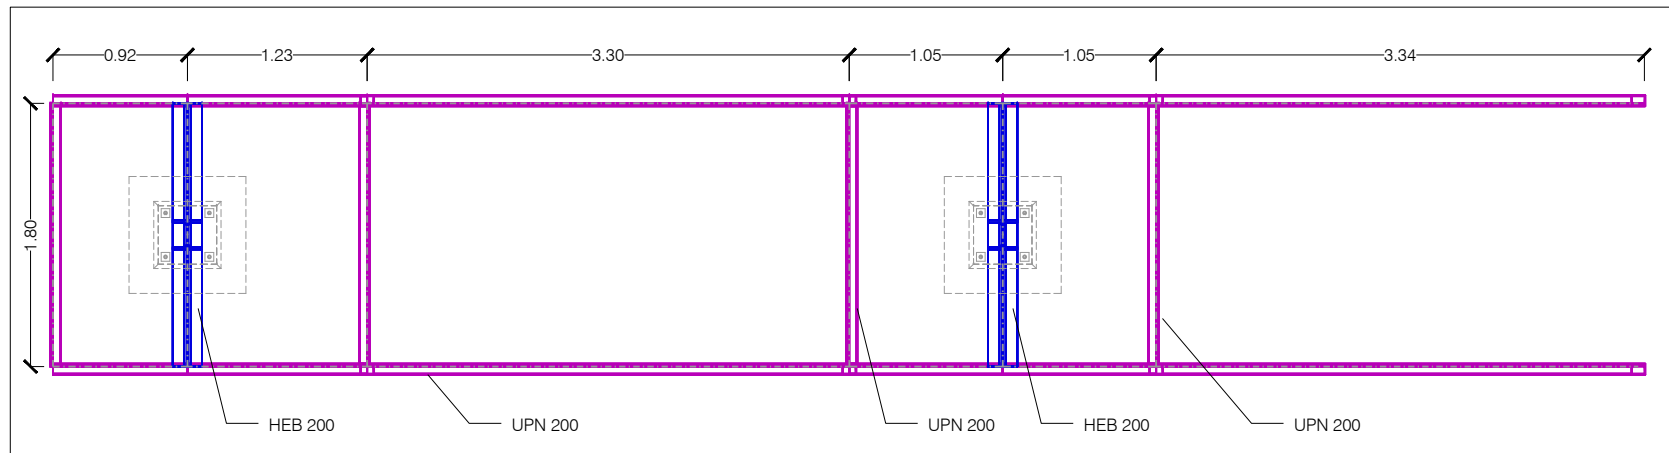


ESCALA. PLANTA ESTRUCTURA
ESCALA 1/50




GRAÓ TRAMEX TIPUS

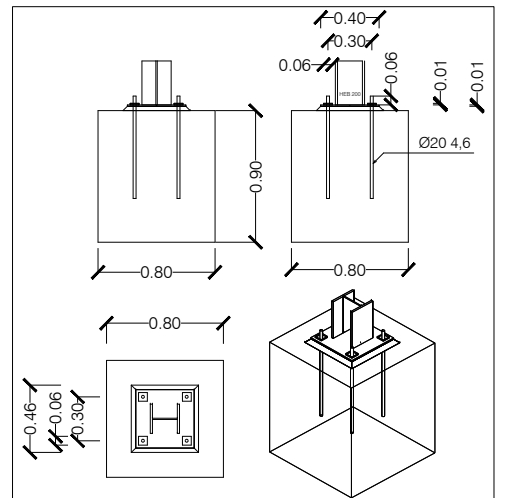


ESCALA. DETALL SABATA
ESCALA 1/50

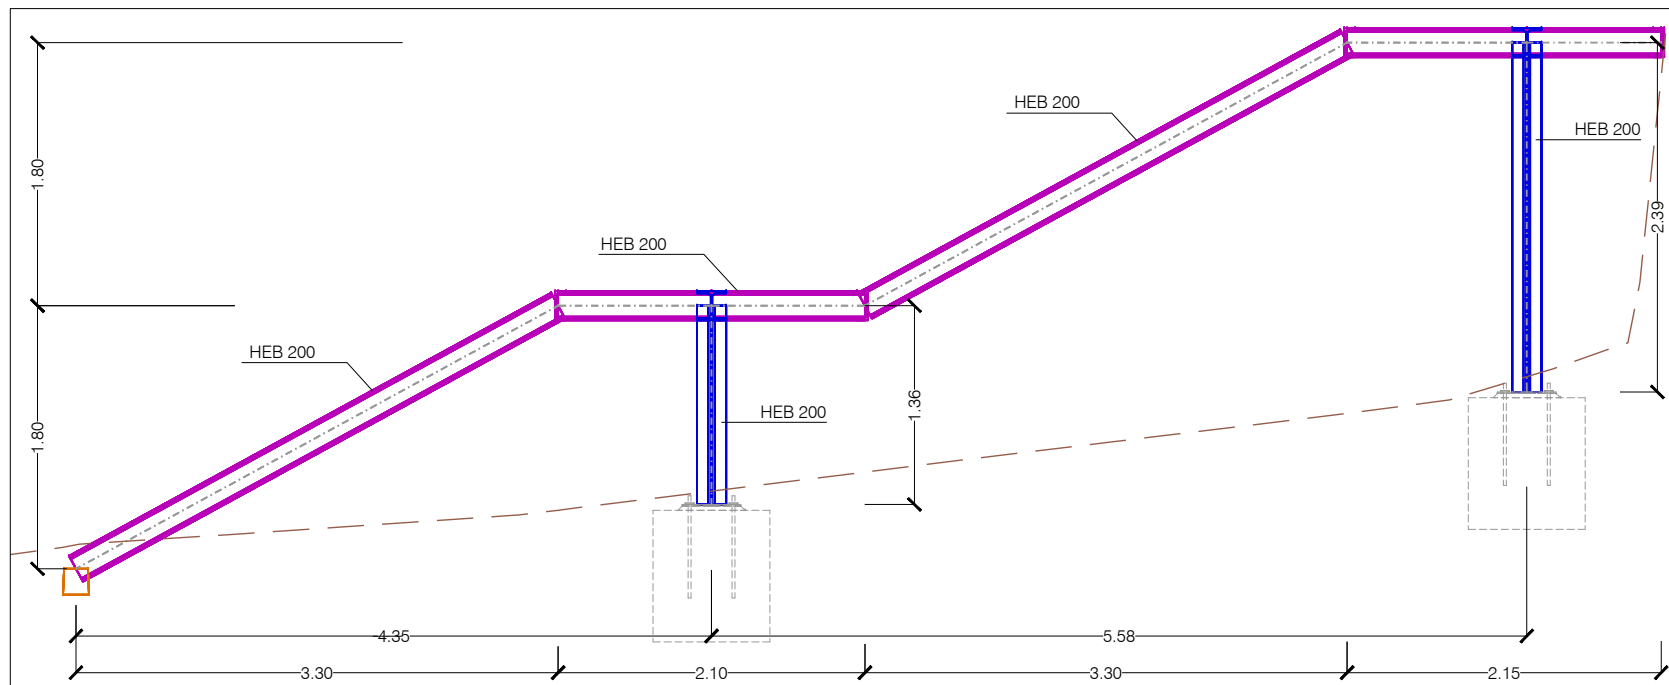

ESCALA. ALÇAT ESTRUCTURA
ESCALA 1/50

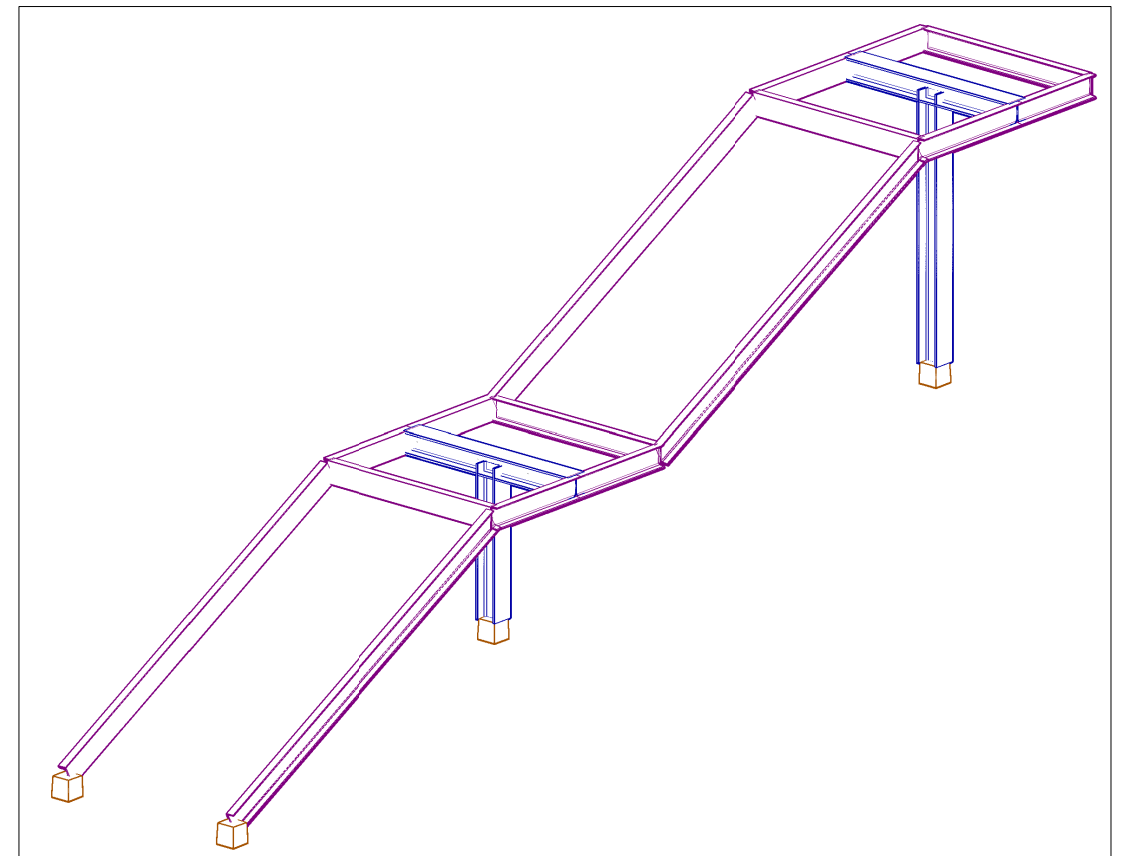


Mur Arties 01
Mur de fins a 2m d'alçada amb aparcament a dalt
Norma: Codi Estructural (Espanya)
Formigó: HA-30, Yc=1.5
Acer de barres: B 400 SD, Ys=1.15
Tipus d'ambient: XF4
Recobrint a l'intradós del mur: 5.0 cm
Recobrint a l'extradós del mur: 5.0 cm
Recobrint superior de la fonamentació: 5.0 cm
Recobrint inferior de la fonamentació: 5.0 cm
Recobrint lateral de la fonamentació: 7.0 cm
Grandària màxima del granulat: 20 mm
Escala: 1:100

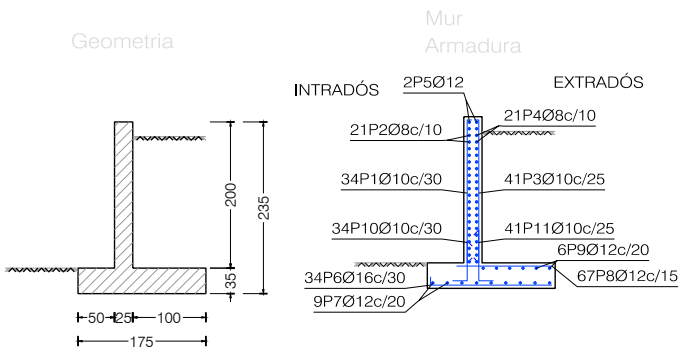


Mur							
POSICIÓ	Ø mm	NRE. PECES	LONGITUD m	FORMA L=cm	LONGITUD TOTAL m	PES kg/m	PES kp
1	10	34	2.09	14 195	70.89	0.62	43.71
2	8	21	9.86	986	207.06	0.39	81.71
3	10	41	2.09	14 195	85.49	0.62	52.70
4	8	21	9.86	986	207.06	0.39	81.71
5	12	2	9.86	986	19.72	0.89	17.51
6	16	34	1.72	12 160	58.55	1.58	92.41
7	12	9	9.86	986	88.74	0.89	78.79
8	12	67	1.28	128	85.76	0.89	76.14
9	12	6	9.86	986	59.16	0.89	52.52
10	10	34	0.87	30 57	29.48	0.62	18.17
11	10	41	1.02	30 72	41.70	0.62	25.71
					Ø8	414.12	0.39 163.42
					Ø10	227.56	0.62 140.29
					Ø12	253.38	0.89 224.96
					Ø16	58.55	1.58 92.41
B 400 SD, Ys=1.15					Pes total		621.08
					Pes total amb minves (10.00%)		683.19

Mur Arties 02
Mur de fins a 1.2m d'alçada amb aparcament a dalt
Norma: Codi Estructural (Espanya)
Formigó: HA-30, Yc=1.5
Acer de barres: B 400 SD, Ys=1.15
Tipus d'ambient: XF4
Recobrint a l'intradós del mur: 5.0 cm
Recobrint a l'extradós del mur: 5.0 cm
Recobrint superior de la fonamentació: 5.0 cm
Recobrint inferior de la fonamentació: 5.0 cm
Recobrint lateral de la fonamentació: 7.0 cm
Grandària màxima del granulat: 20 mm
Escala: 1:100

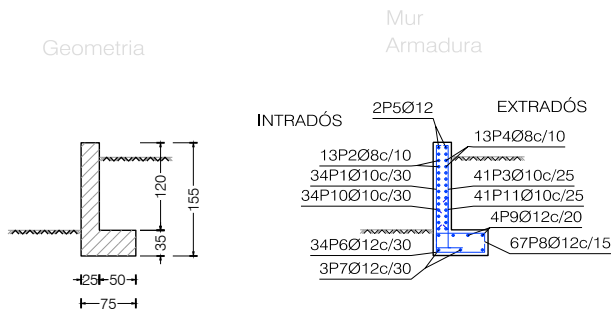

Mur							
POSICIÓ	Ø mm	NRE. PECES	LONGITUD m	FORMA L=cm	LONGITUD TOTAL m	PES kg/m	PES kp
1	10	34	1.29	14 115	43.69	0.62	26.94
2	8	13	9.86	986	128.18	0.39	50.58
3	10	41	1.29	14 115	52.69	0.62	32.48
4	8	13	9.86	986	128.18	0.39	50.58
5	12	2	9.86	986	19.72	0.89	17.51
6	12	34	0.84	9 60	28.49	0.89	25.30
7	12	3	9.86	986	29.58	0.89	26.26
8	12	67	0.84	15 60	56.15	0.89	49.85
9	12	4	9.86	986	39.44	0.89	35.02
10	10	34	0.87	30 57	29.61	0.62	18.26
11	10	41	1.02	30 72	41.86	0.62	25.81
					Ø8	256.36	0.39 101.16
					Ø10	167.85	0.62 103.49
					Ø12	173.38	0.89 153.94
B 400 SD, Ys=1.15					Pes total		358.59
					Pes total amb minves (10.00%)		394.45


Mur Arties 03
Mur de fins a 1.50m d'alçada amb terres a dalt. Serveis tècnics
Norma: Codi Estructural (Espanya)
Formigó: HA-30, Yc=1.5
Acer de barres: B 400 SD, Ys=1.15
Tipus d'ambient: XF4
Recobrint a l'intradós del mur: 5.0 cm
Recobrint a l'extradós del mur: 5.0 cm
Recobrint superior de la fonamentació: 5.0 cm
Recobrint inferior de la fonamentació: 5.0 cm
Recobrint lateral de la fonamentació: 7.0 cm
Grandària màxima del granulat: 20 mm
Escala: 1:100

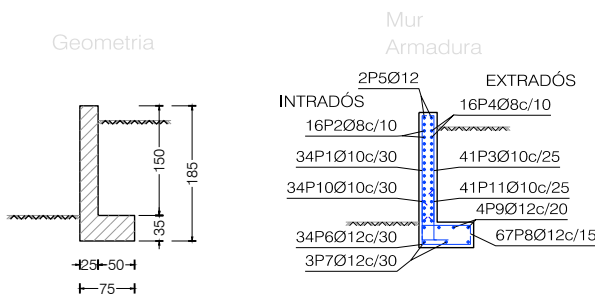


Mur							
POSICIÓ	Ø mm	NRE. PECES	LONGITUD m	FORMA L=cm	LONGITUD TOTAL m	PES kg/m	PES kp
1	10	34	1.59	14 145	53.89	0.62	33.23
2	8	16	9.86	986	157.76	0.39	62.26
3	10	41	1.59	14 145	64.99	0.62	40.07
4	8	16	9.86	986	157.76	0.39	62.26
5	12	2	9.86	986	19.72	0.89	17.51
6	12	34	0.84	9 60	28.49	0.89	25.30
7	12	3	9.86	986	29.58	0.89	26.26
8	12	67	0.84	15 60	56.15	0.89	49.85
9	12	4	9.86	986	39.44	0.89	35.02
10	10	34	0.87	30 57	29.61	0.62	18.26
11	10	41	1.02	30 72	41.86	0.62	25.81
					Ø8	315.52	0.39 124.52
					Ø10	190.35	0.62 117.37
					Ø12	173.38	0.89 153.94
B 400 SD, Ys=1.15					Pes total		395.83
					Pes total amb minves (10.00%)		435.41


CARACTERÍSTIQUES DELS MATERIALS CE									
MATERIALS	FORMIGÓ						ACER		
	CONTROL			CARACTERÍSTIQUES			CONTROL		CARACT.
Element Zona/Planta	Nivell Control	Coef. Pond.	Tipus	Consistència	Tamany Max. Arid	Exposicio Ambient	Nivell Control	Coef. Pond.	Tipus
Sabates i lloses de fonamentació	Estadistic	$\gamma_c = 1.35$	HA-30	Fluida (3-5 cm.)	20 mm.	XC2	Normal	$\gamma_s = 1.15$	B-400 SD
Murs	Estadistic	$\gamma_c = 1.35$	HA-30	Fluida (3-5 cm.)	20 mm.	XC2 XD3 XF4	Normal	$\gamma_s = 1.15$	B-400 SD
Lloses vistes	Estadistic	$\gamma_c = 1.35$	HA-30	Fluida (3-5 cm.)	20 mm.	XC2 XD3 XF4	Normal	$\gamma_s = 1.15$	B-400 SD
Execució (Accions)	Normal	$\gamma_G = 1.50$ $\gamma_Q = 1.60$	ADAPTAT AL C.E.						
Exposició / Ambient	Terreny		XC2			XC2 XF4			
Recobriments nominals(mm.)	35		35			45			
NOTES									
-Control Estadístic en CE, equival a control normal -Encavallament segons CE -L'acer utilitzat haurà d'estar garantit amb un distintiu reconegut, segell CIETSID, CC-EHE, ... -S'utilitzarà ciment CEM II/A-D -Relació aigua/ciment màxima 0,55									



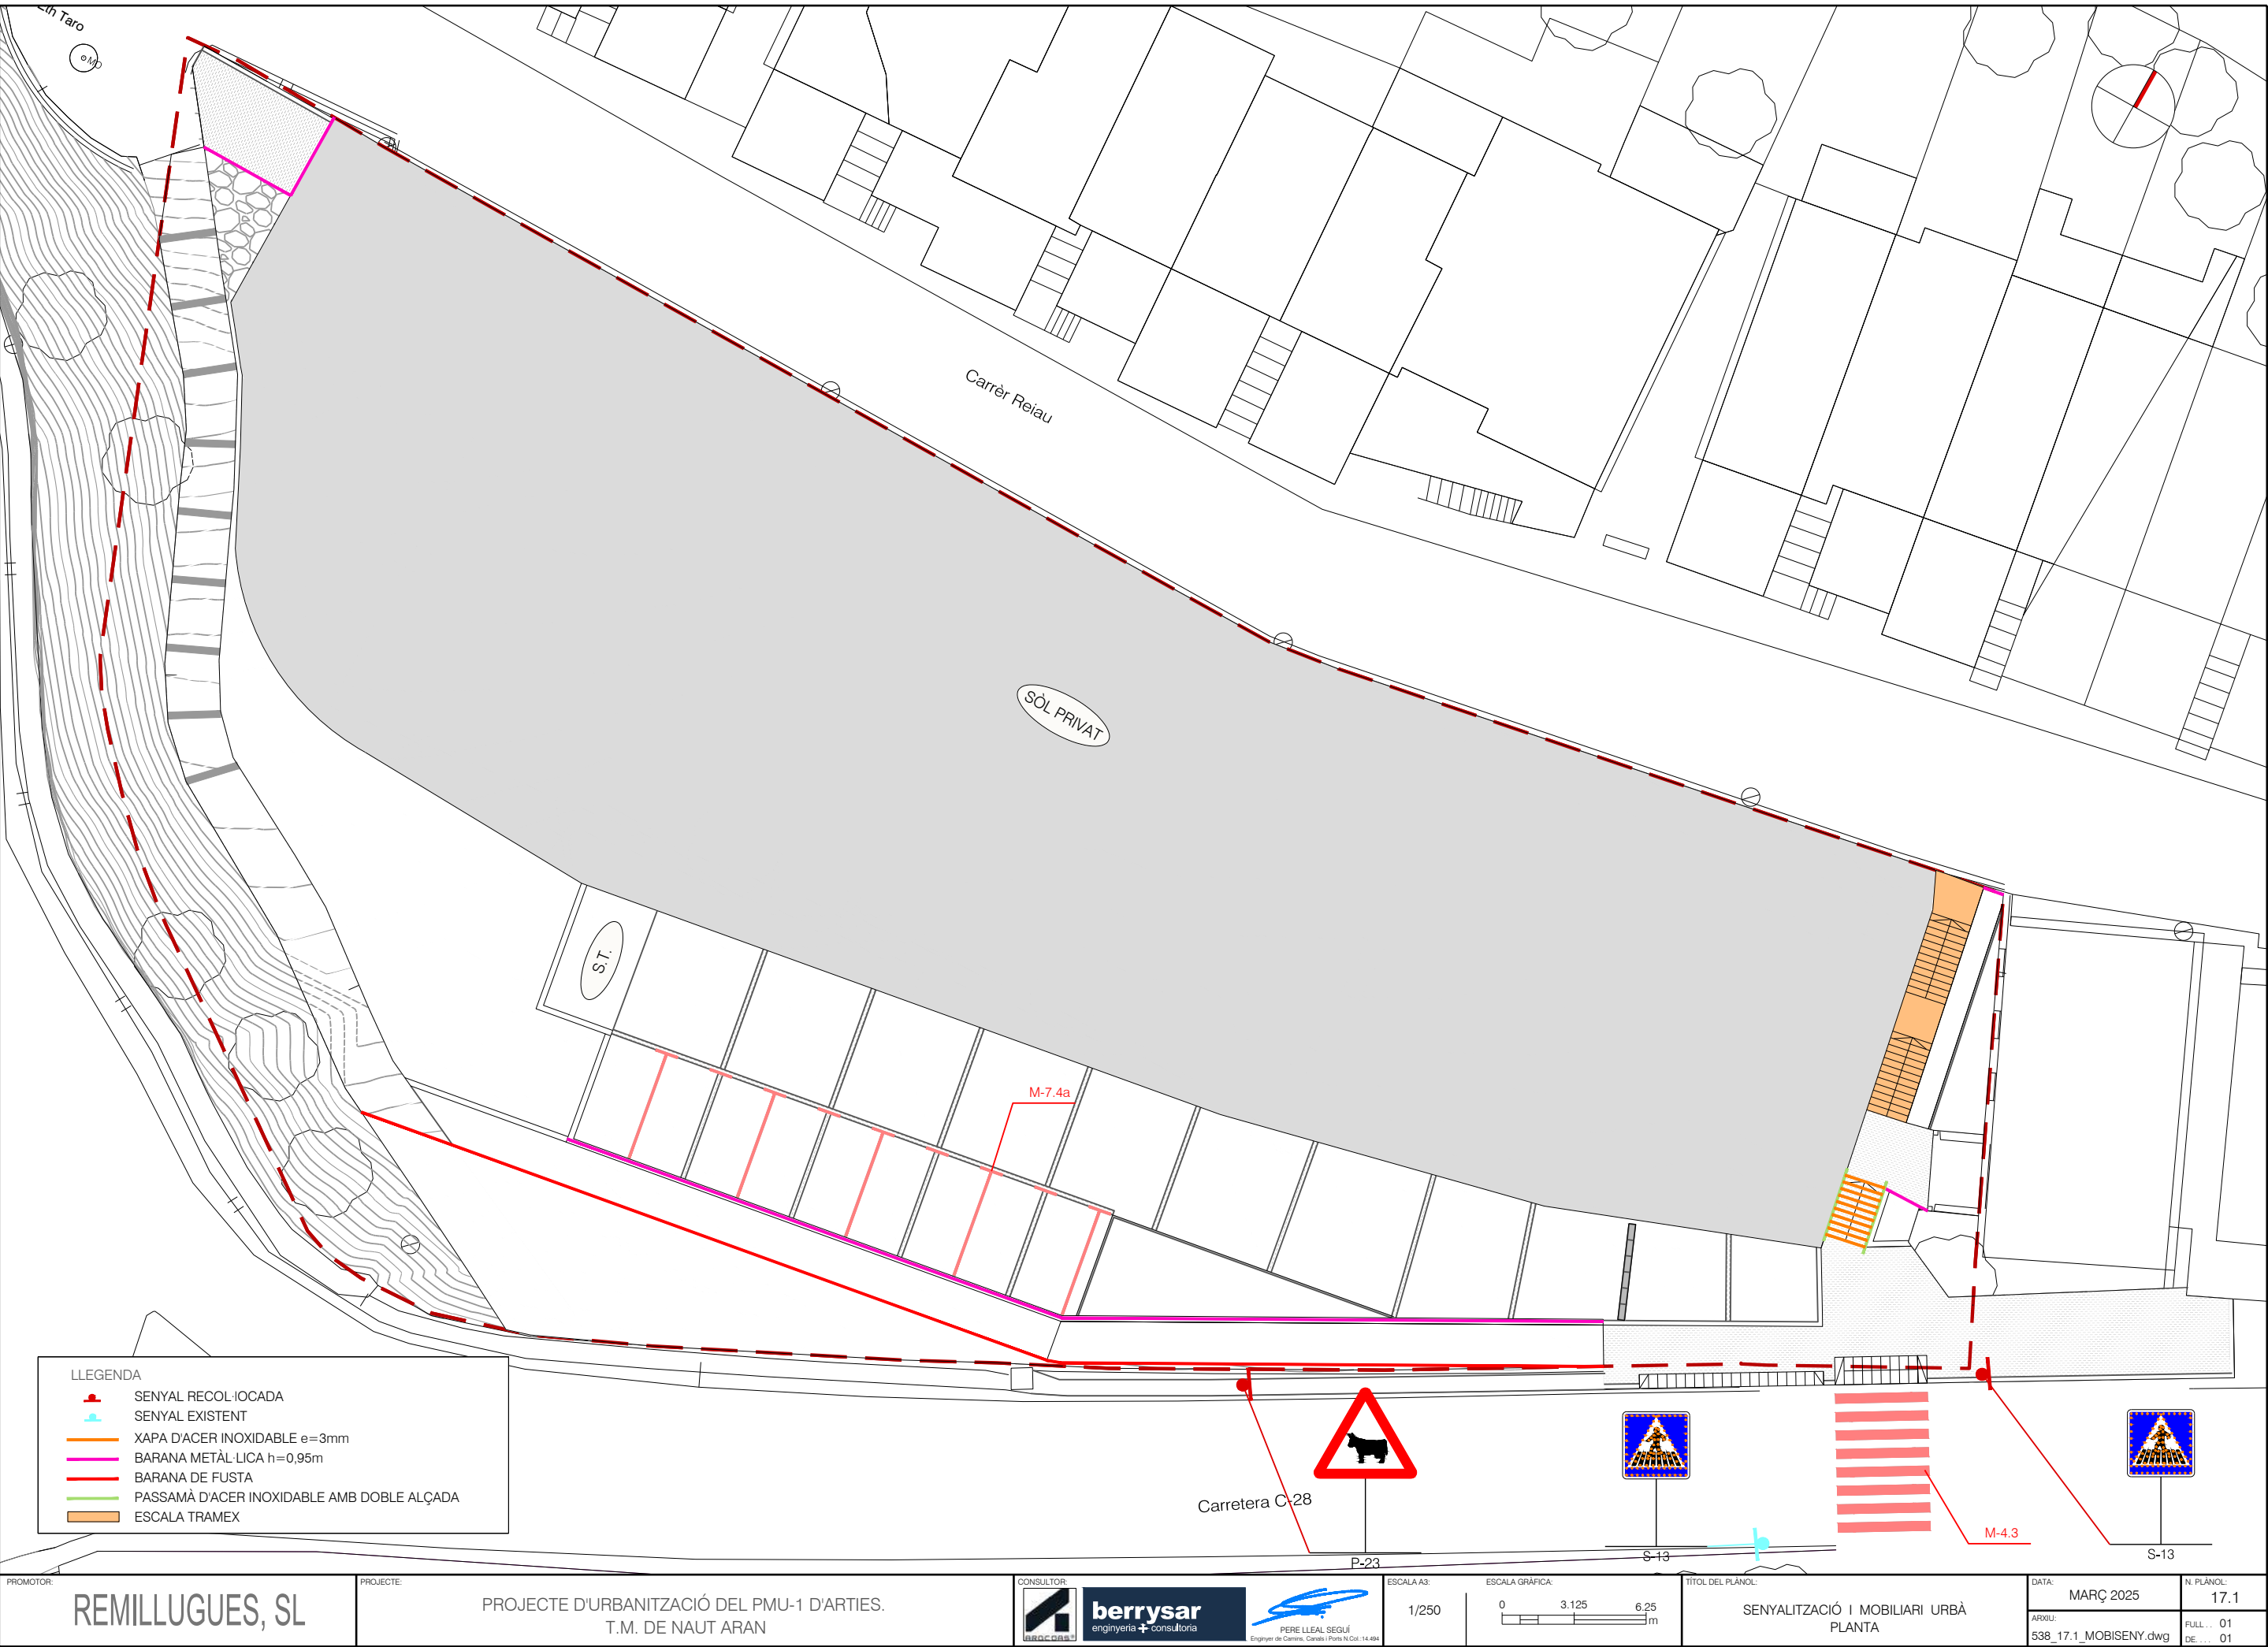

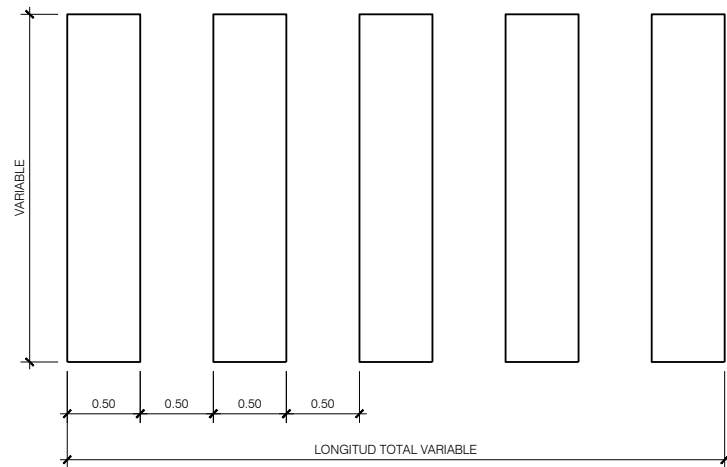





M-4.3 - PAS DE VIANANTS
ESCALA 1/25

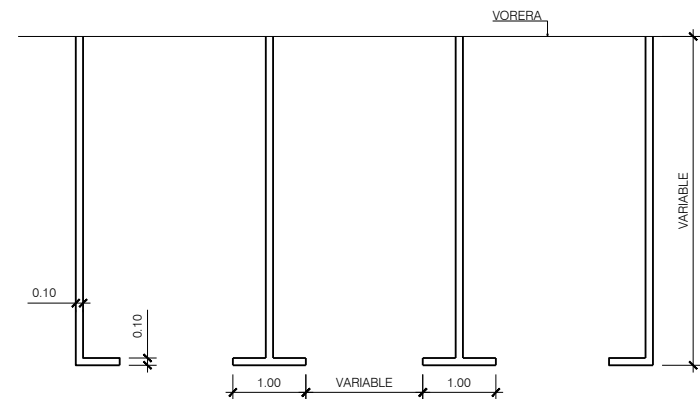

M-7.4 - DELIMITACIÓ PER ESTACIONAMENT EN BATERIA RECTA
ESCALA 1/50




PASSAMÀ ANCORAT A MUR

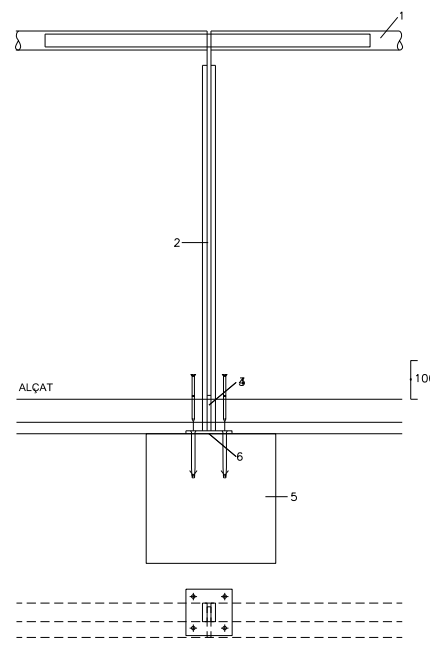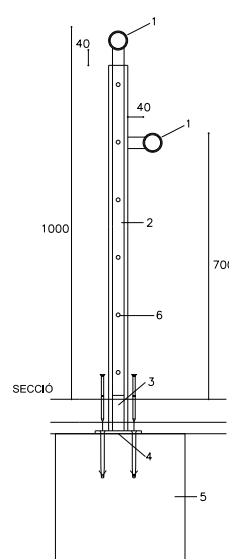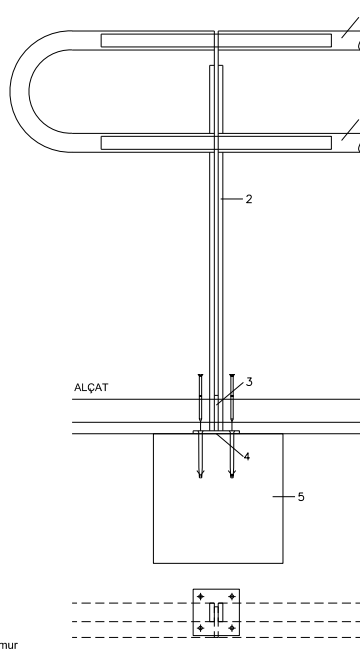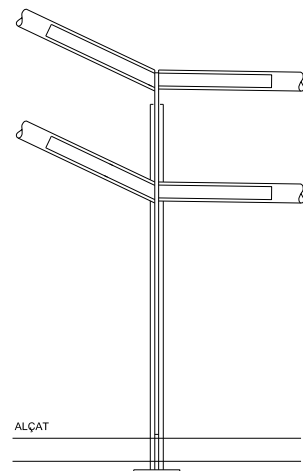

- CARACTERÍSTIQUES**
1. Tubular d'acer inoxidable Ø 44/2,
 2. Muntant d'acer corten 50x30x10 mm
 3. Tractament anticorrosió tipus RILSAN o equivalent aplicat als 30 cm interiors
 4. Fixació de pletina sota base pilar 125x125x7 mm ancorada amb 4 cargols d'acer galvanitzat
 5. Cementació 350x350x350 mm HA-25 o sobre coronació de mur
 6. Cargols allen amb cap cònic d'acer inoxidable

PASSAMÀ PER A ESCALES I RAMPES
ESCALA: 1/20

DETALL PASSAMÀ SOBRE JARDINERA

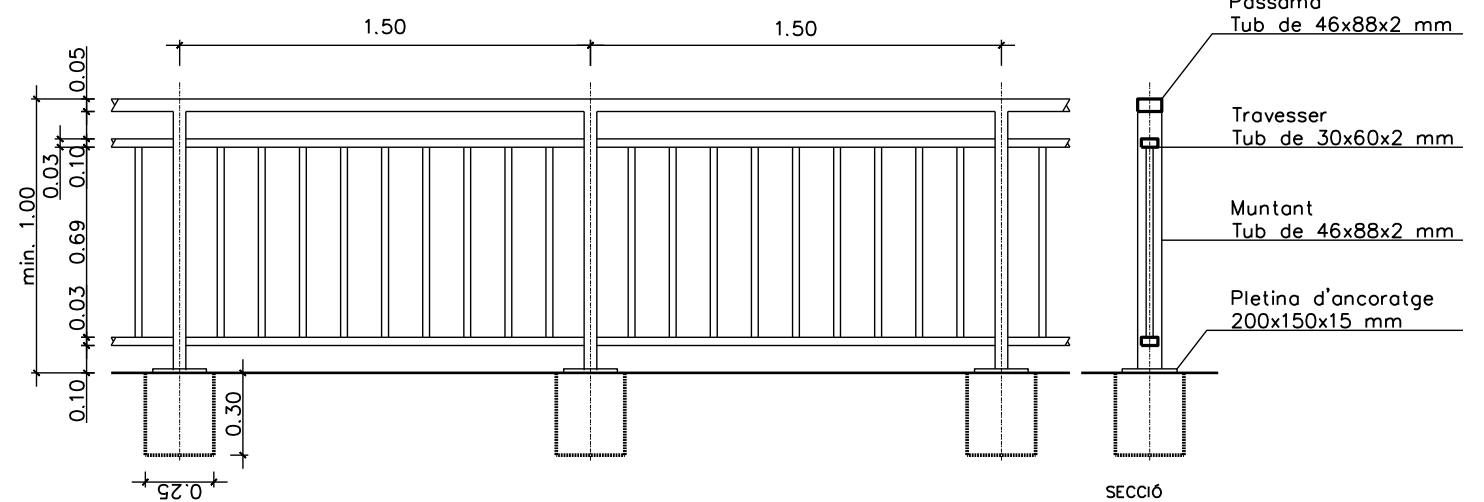

ALÇAT
DETALL BARANA

SECCIÓ