

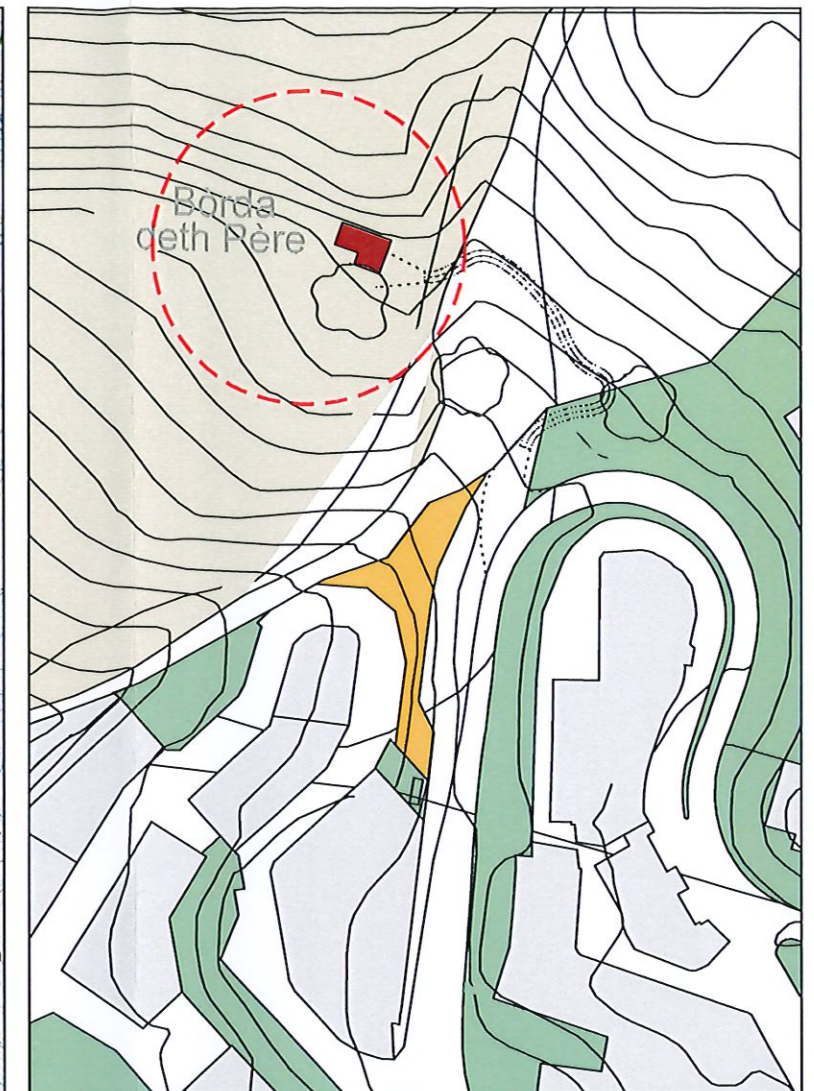


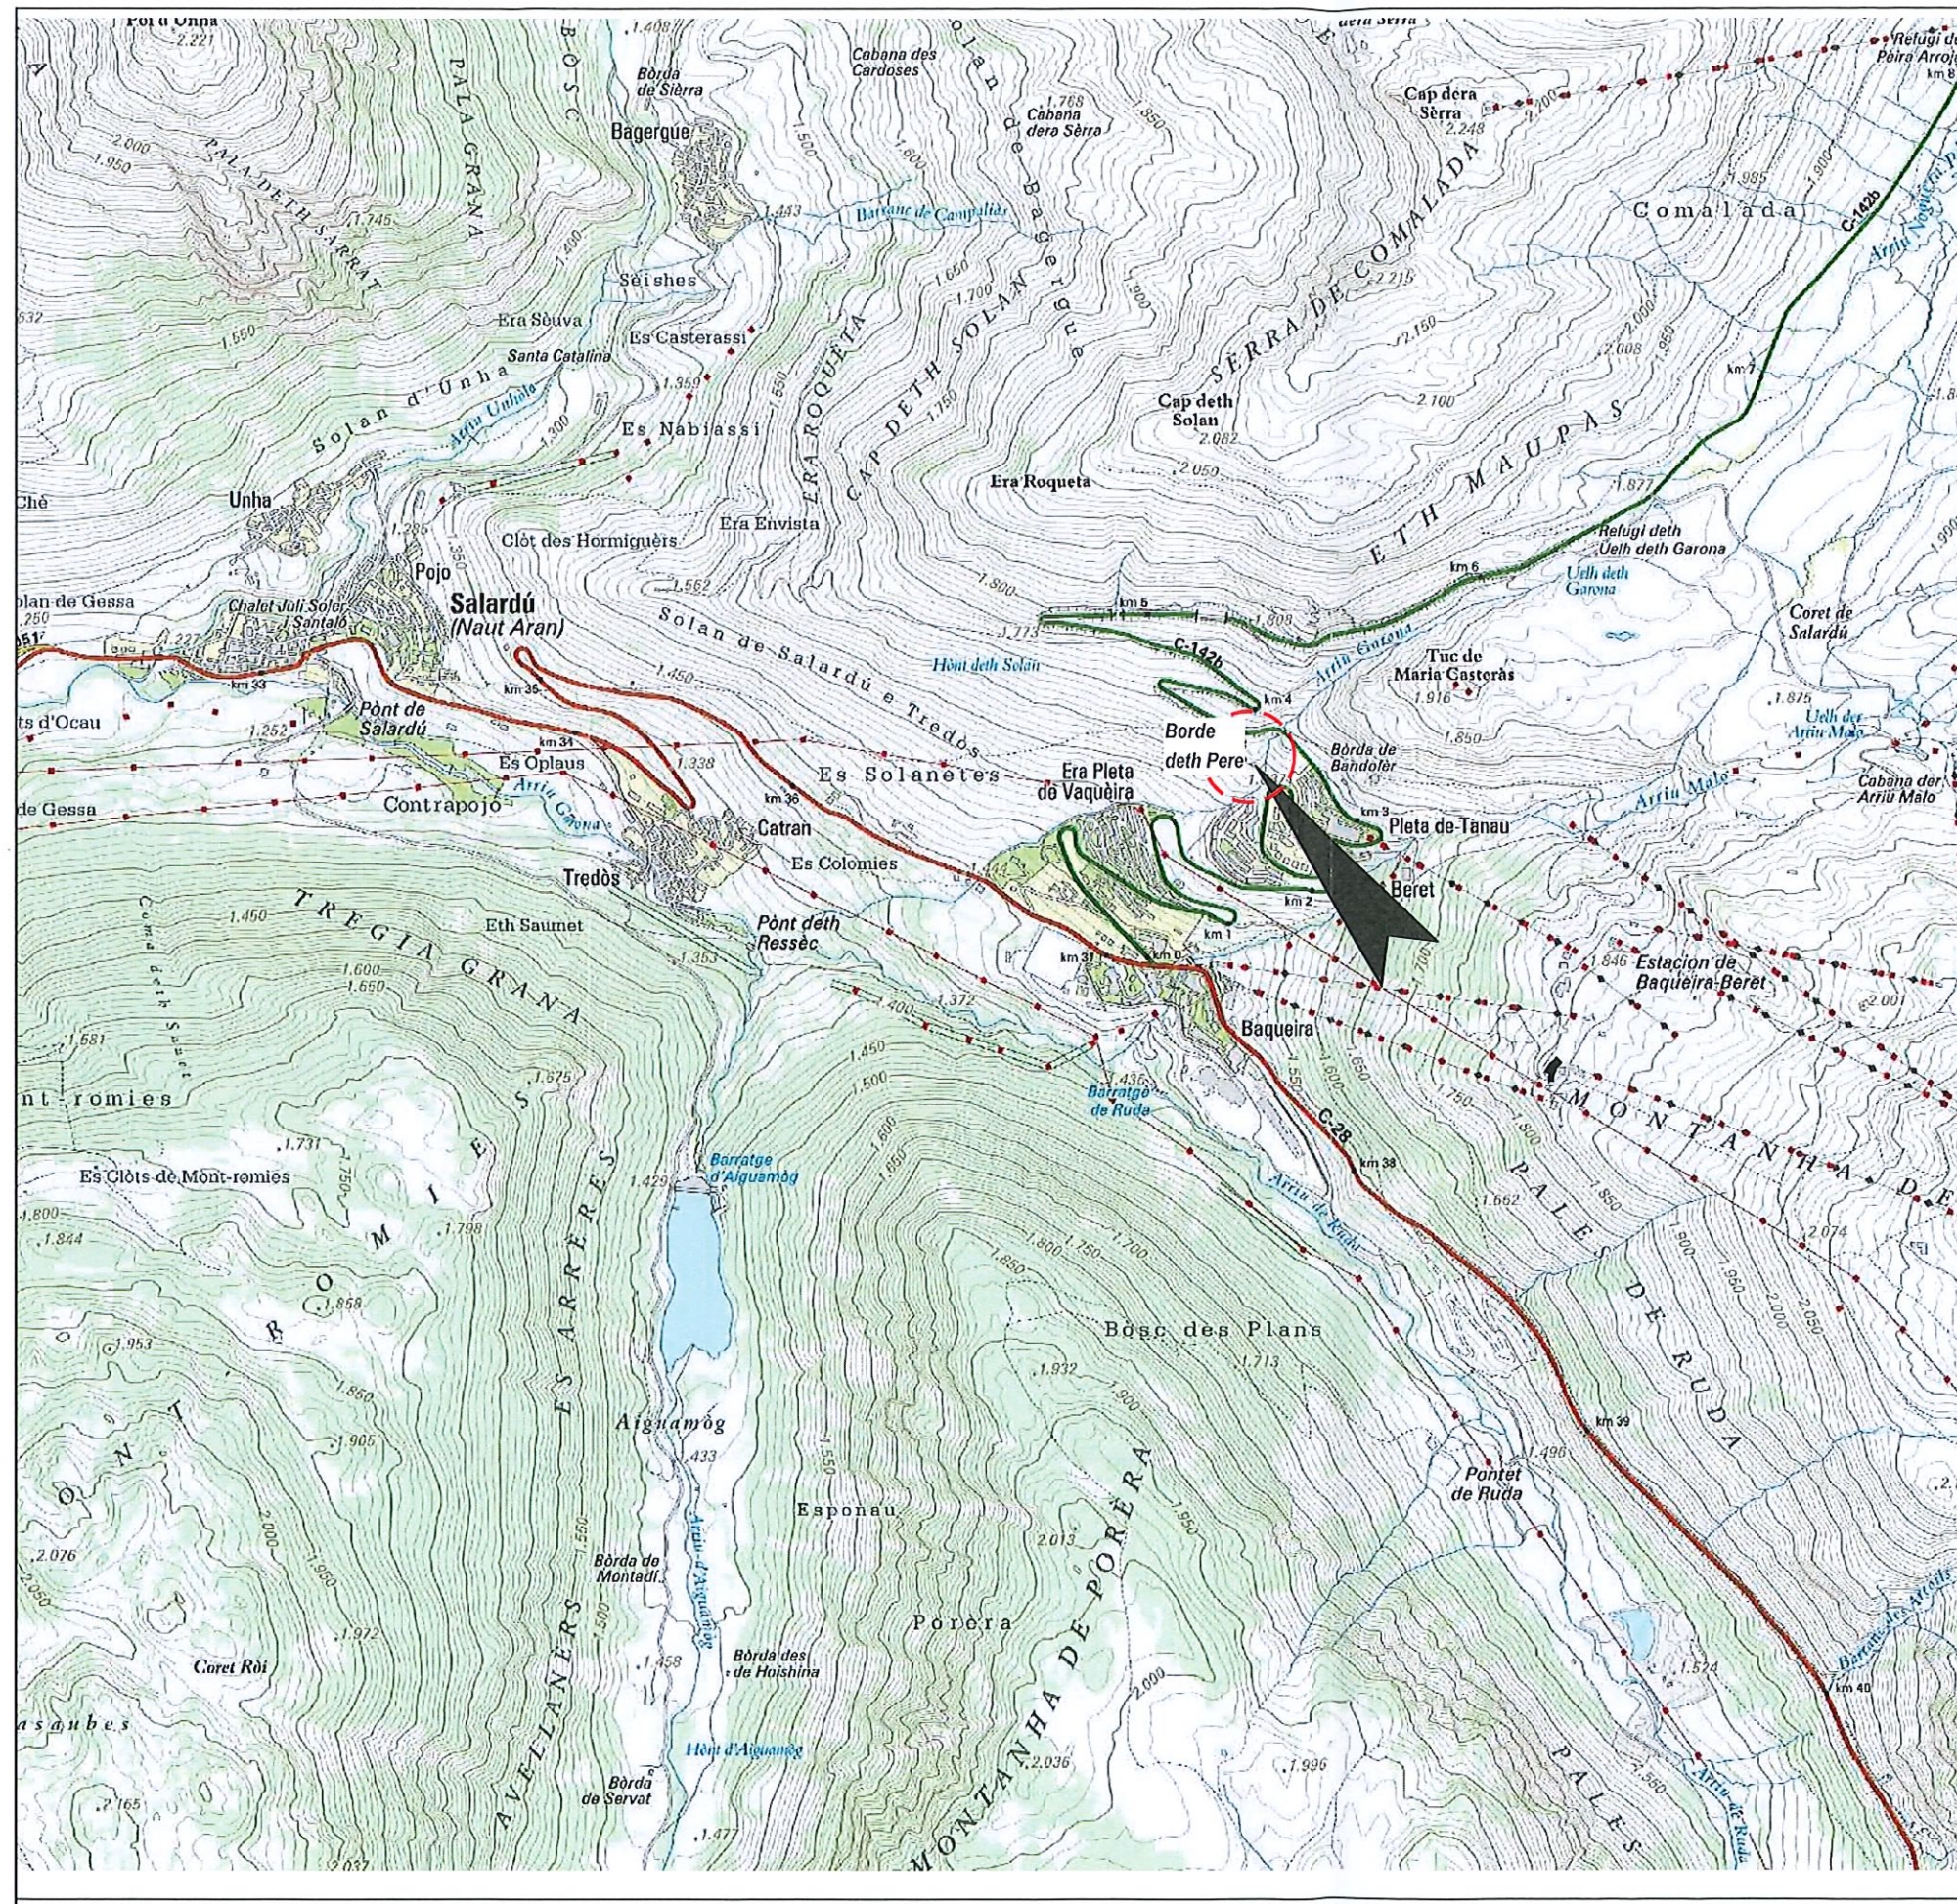

BORDE DETH PERE Esc. 1/2000

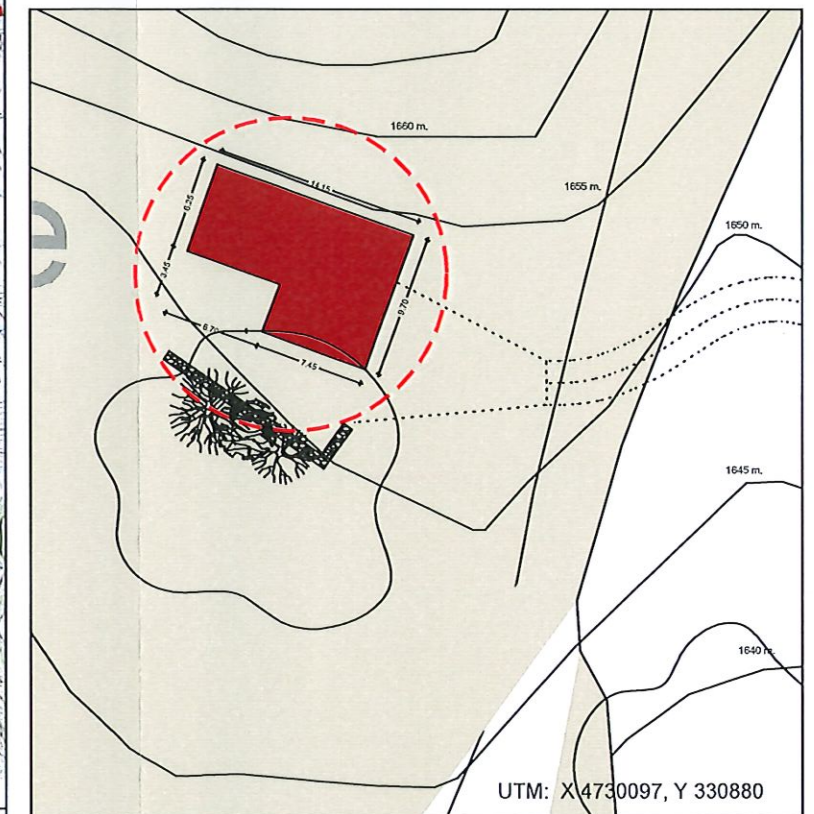

BORDE DETH PERE Esc. 1/500

PLAN ESPECIAL DE ACTUACION EN SUELO NO URBANIZABLE PARA LA RECONSTRUCCION DE LA BORDA DETH PERE

CLIENTE
PAU VILÓ VILANOVA

SITUACION

BAQUEIRA - PRAT DERA BORDA
POLIGONO 10 PARCELAS,594 Y 595 partidas de Cuylas

CORDENADAS
330880.00
4730097.00

ARQUITECTA

PLANO

PLANO SITUACION Y EMPLAZAMIENTO

Creado

19/11/2019

Escala:

Varios

01