



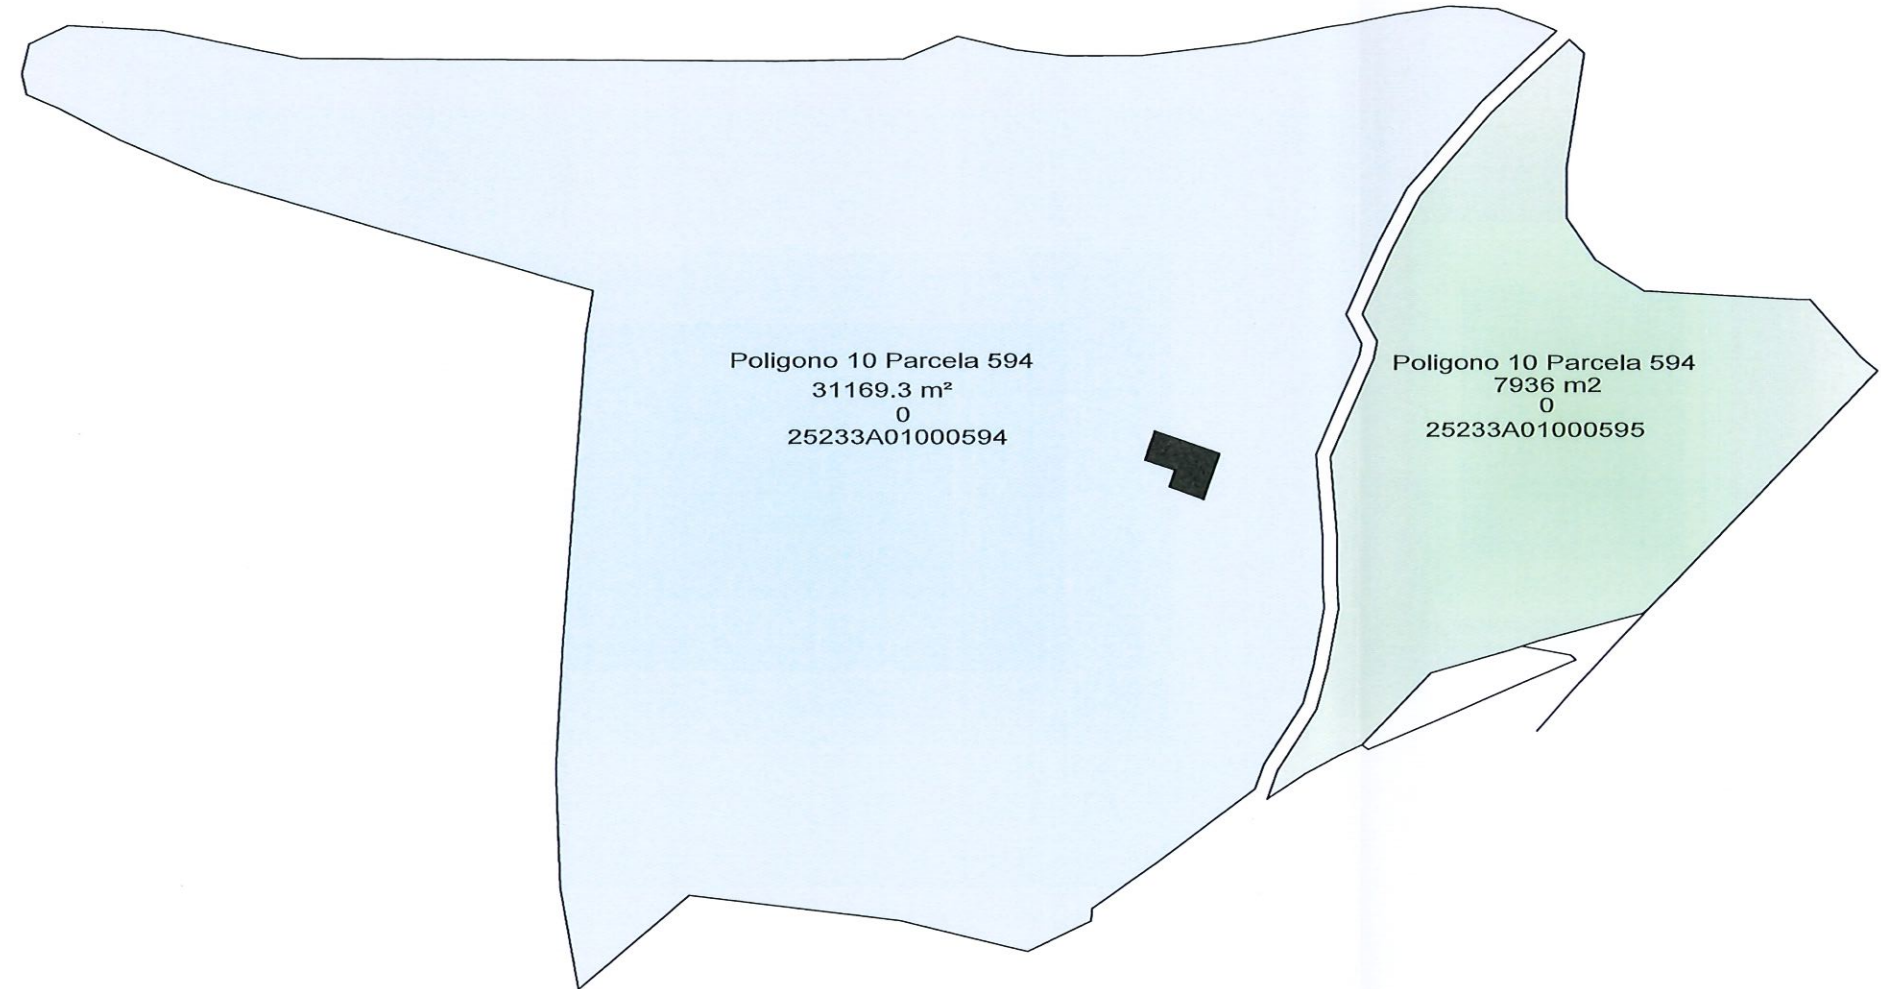

PARCELAS CATASTRALES Es:1/1500

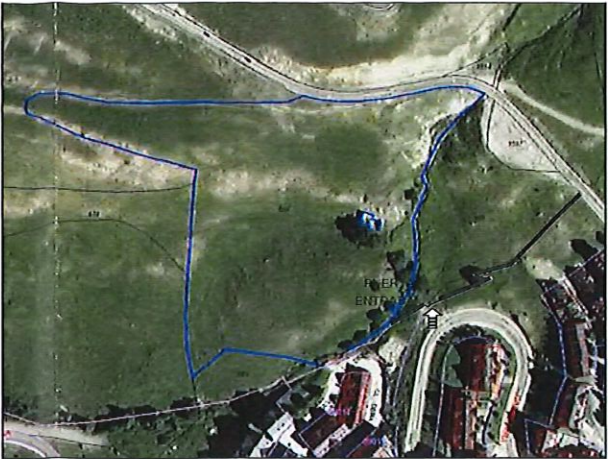

ORTOFOTO

FOTO HISTORICA



FOTO RUINA

BORDA DETH PERE

PLAN ESPECIAL DE ACTUACION EN SUELO NO URBANIZABLE PARA LA RECONSTRUCCION DE LA BORDA DETH PERE	CLIENTE PAU VILÓ VILANOVA	SITUACION BAQUEIRA - PRAT DERA BORDA POLIGONO 10 PARCELAS, 594 Y 595 partidas de Cuyllas	CORDENADAS 330880.00 4730097.00	ARQUITECTO 	PLANO PLANO PARCELAS	Creado	20/11/2019	02
						Escala:	1/2000	