




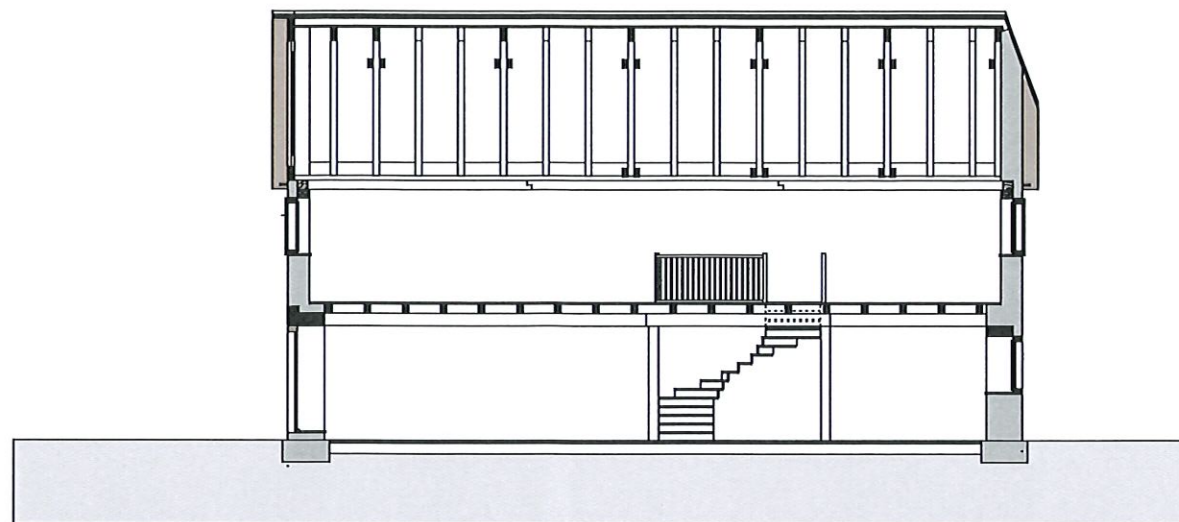

SECCION LONGITUDINAL

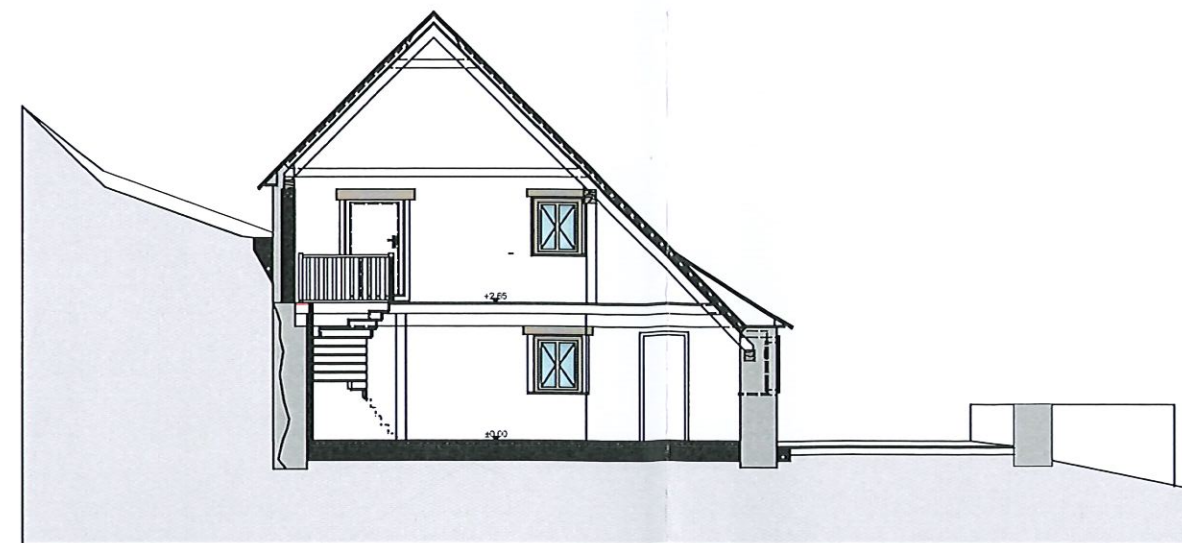


SECCION TRANSVERSAL

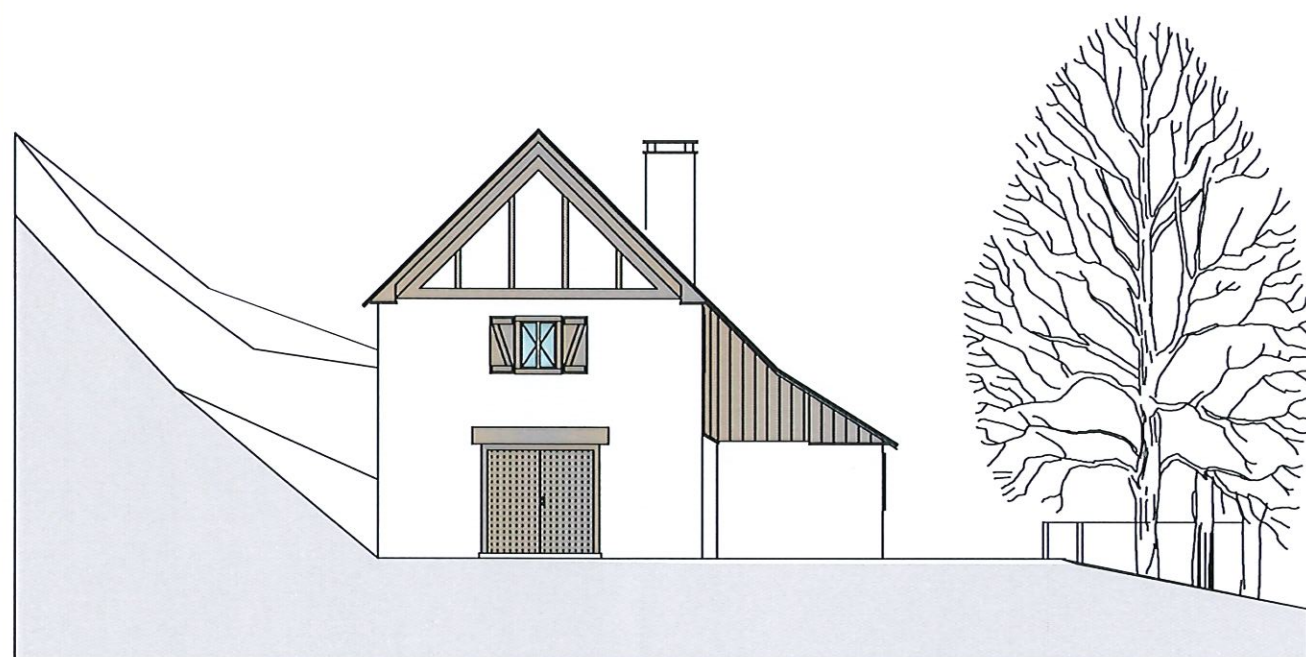


ALZADO OESTE

2.00 2.25 2.00 3.45

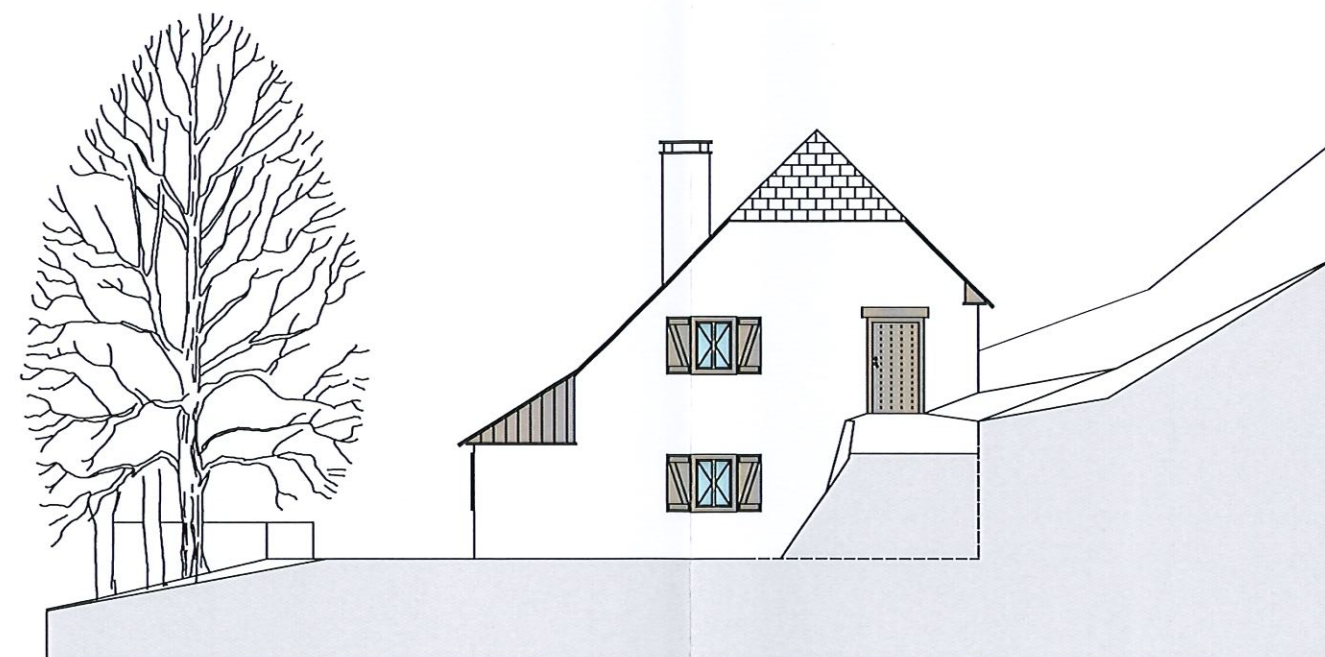


ALZADO ESTE

4.15 9.0 2.50 1.10 1.05

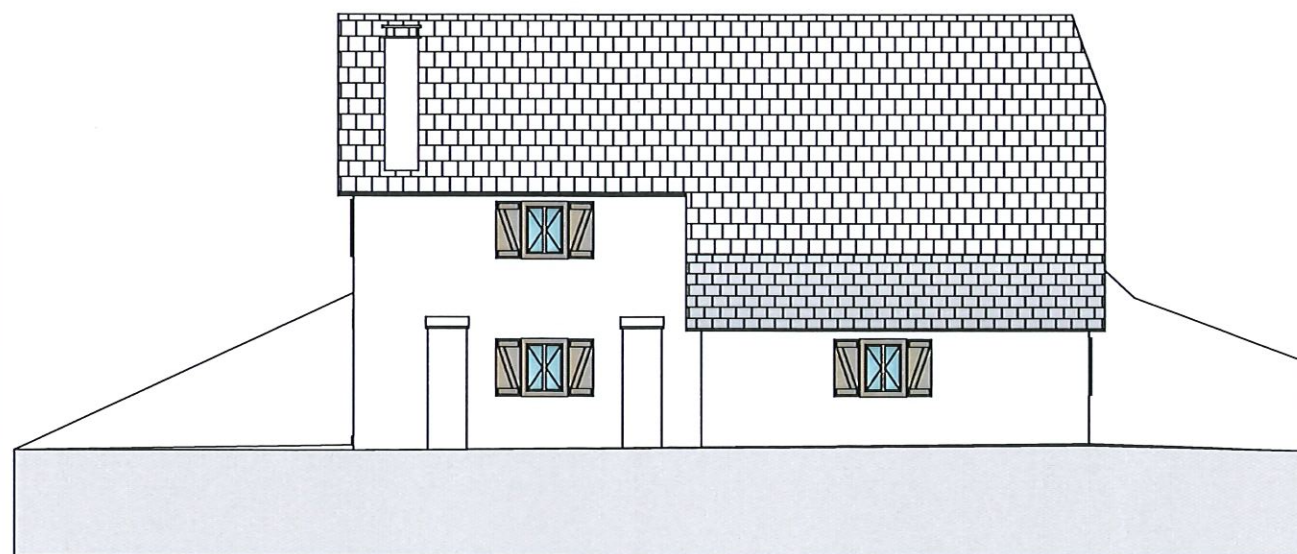

ALZADO SUR

3.22 9.0 2.57 7.45 7.45 6.73

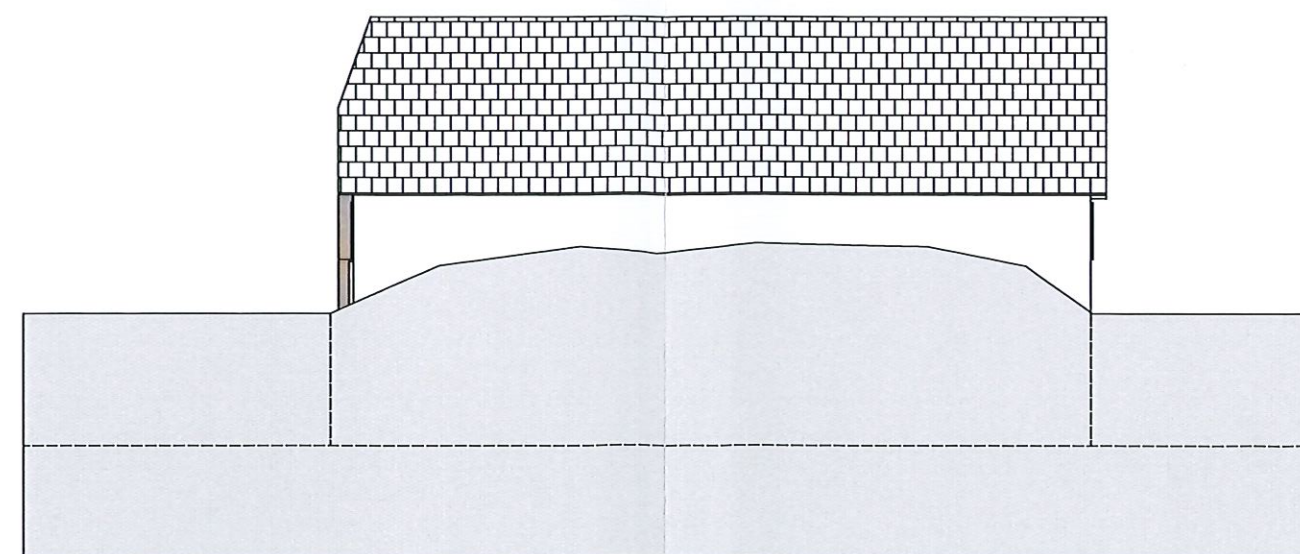

ALZADO NORTE

14.15



PLAN ESPECIAL DE ACTUACION EN SUELO NO URBANIZABLE PARA LA RECONSTRUCCION DE LA BORDA DETH PERE

CLIENTE
PAU VILÓ VILANOVA

SITUACION
BAQUEIRA - PRAT DERA BORDA
POLIGONO 10 PARCELAS 594 Y 595 partidas de Cuyllas

CORDEHADAS
300000.00
470000.00

ARQUITECTO
[Signature]

PLANO
PLANO ALZADOS Y SECCIONES

Creado 19/11/2019
Escala 1/100

05

Vicente orbe murua plaza del cedro 5, bajo izq. 20016 san sebastian tf:943404674 orbe@arquired.es

BORDA DETH PERE