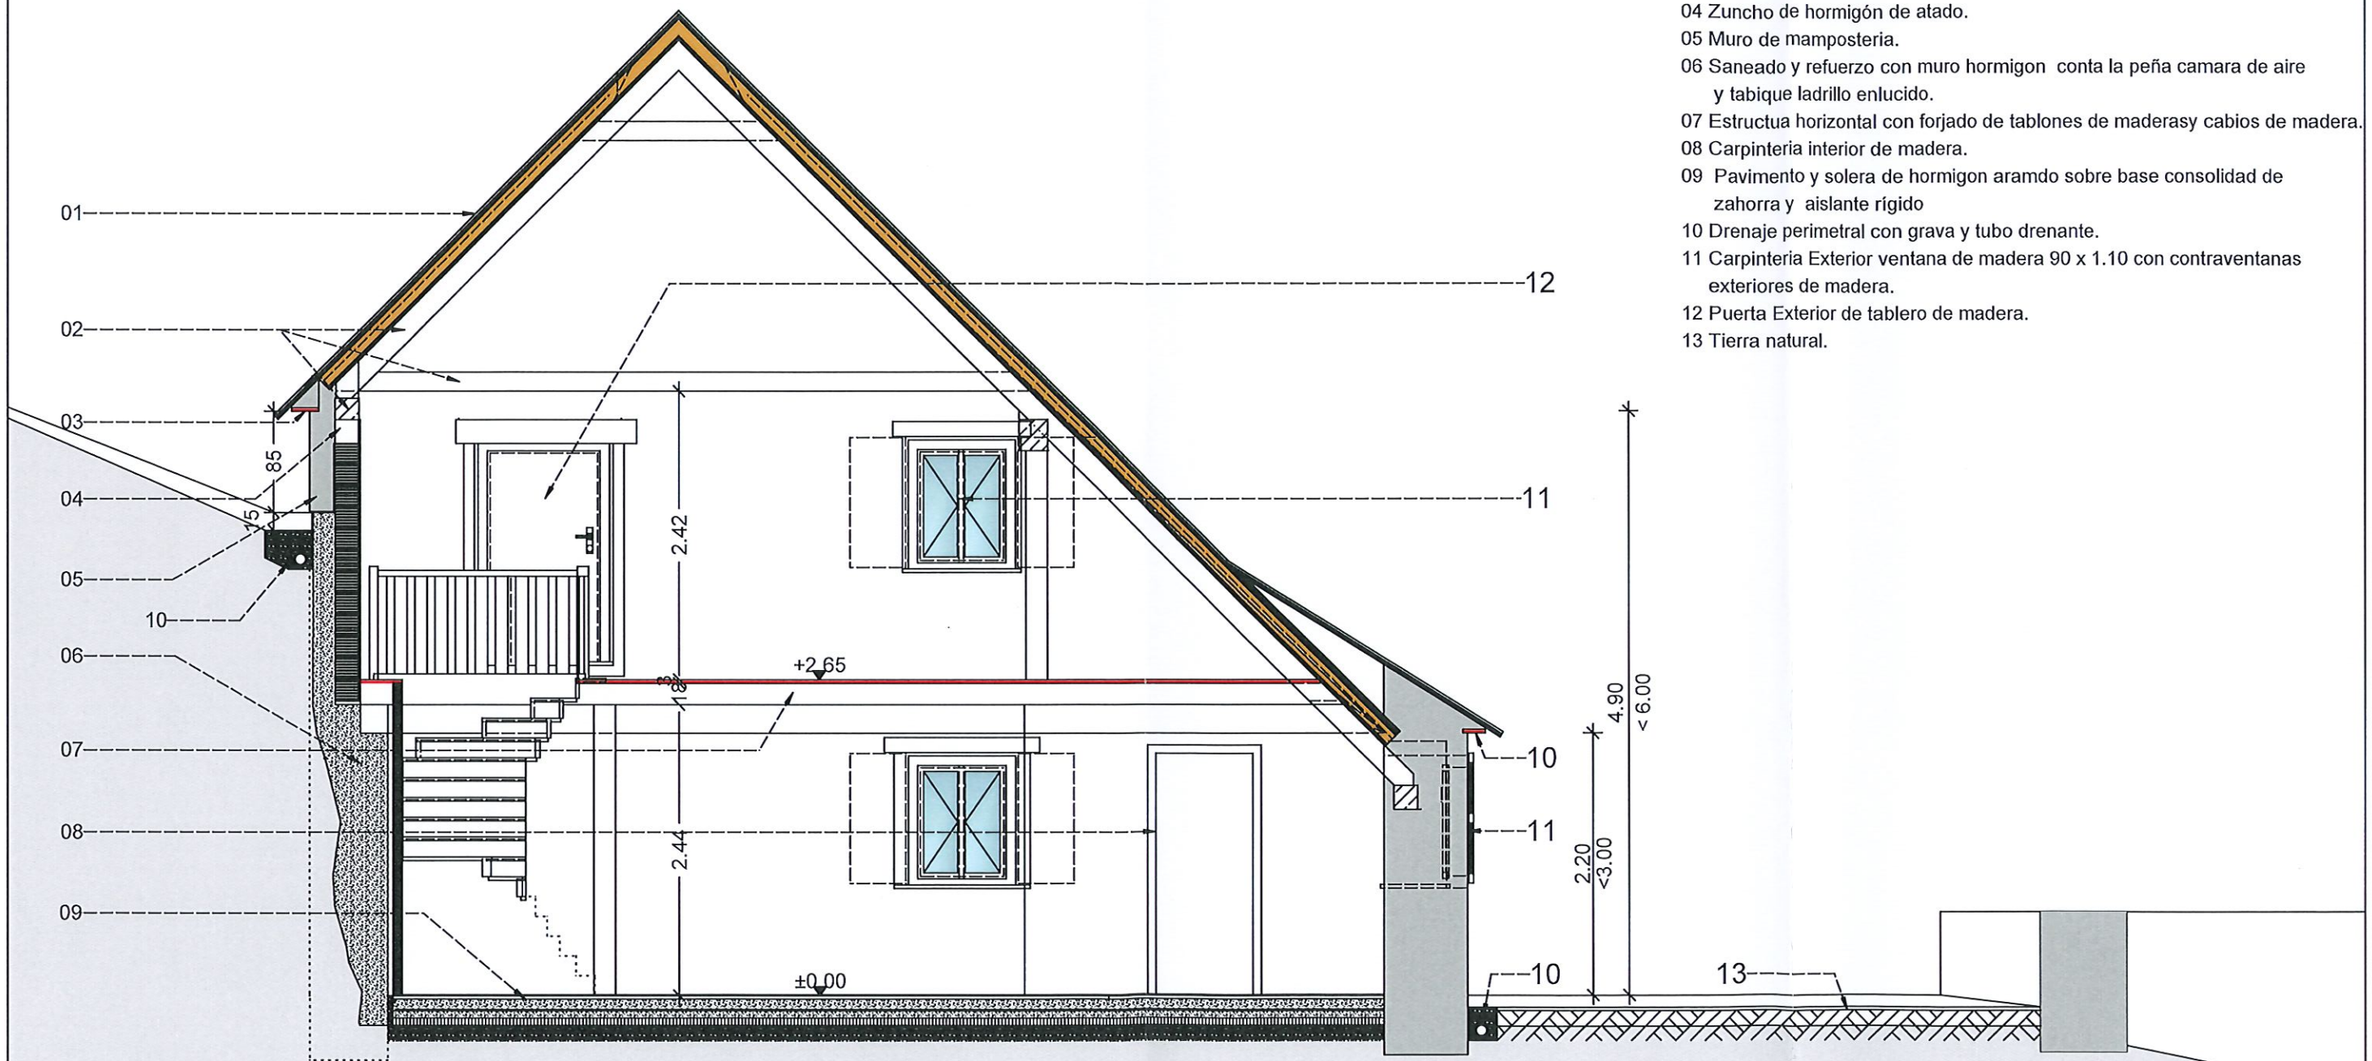

01 Tablero de cubierta multicapa contabla tratada onterior capa de a islamineto rígido 10 cm lámina transpirable, rastrelado y cobertura de losa de pizarra garandes e irregulares
02 Estructura de cubierta con piezas de madera con uniones ensambladas cabios, tirantes vigas y durmientes con acabado natural.
03 Alero continuo con losa de pizarra de 3/4 cm de espesor fijado al muro con juntas dobladas
04 Zuncho de hormigón de atado.
05 Muro de mamposteria.
06 Saneado y refuerzo con muro hormigon conta la peña camara de aire y tabique ladrillo enlucido.
07 Estructua horizontal con forjado de tablones de maderasy cabios de madera.
08 Carpinteria interior de madera.
09 Pavimento y solera de hormigon aramdo sobre base consolidad de zahorra y aislante rígido
10 Drenaje perimetral con grava y tubo drenante.
11 Carpinteria Exterior ventana de madera 90 x 1.10 con contraventanas exteriores de madera.
12 Puerta Exterior de tablero de madera.
13 Tierra natural.

BORDA DETH PERE

PLAN ESPECIAL DE ACTUACION EN SUELO NO URBANIZABLE PARA LA RECONSTRUCCION DE LA BORDA DETH PERE	CLIENTE PAU VILÓ VILANOVA	SITUACION BAQUEIRA - PRAT DERA BORDA POLIGONO 10 PARCELAS,594 Y 595 partidas de Cuylas	CORDENADAS 330880.00 4730097.00	ARQUITECTO	PLANO SECCIÓN CONSTRUCTIVA	Creado Escala:	20/11/2019 1.50	06

Vicente orbe murua plaza del cedro 5,bajo izq. 20016 san sebastian tf:943404674 orbehns@arquired.es