
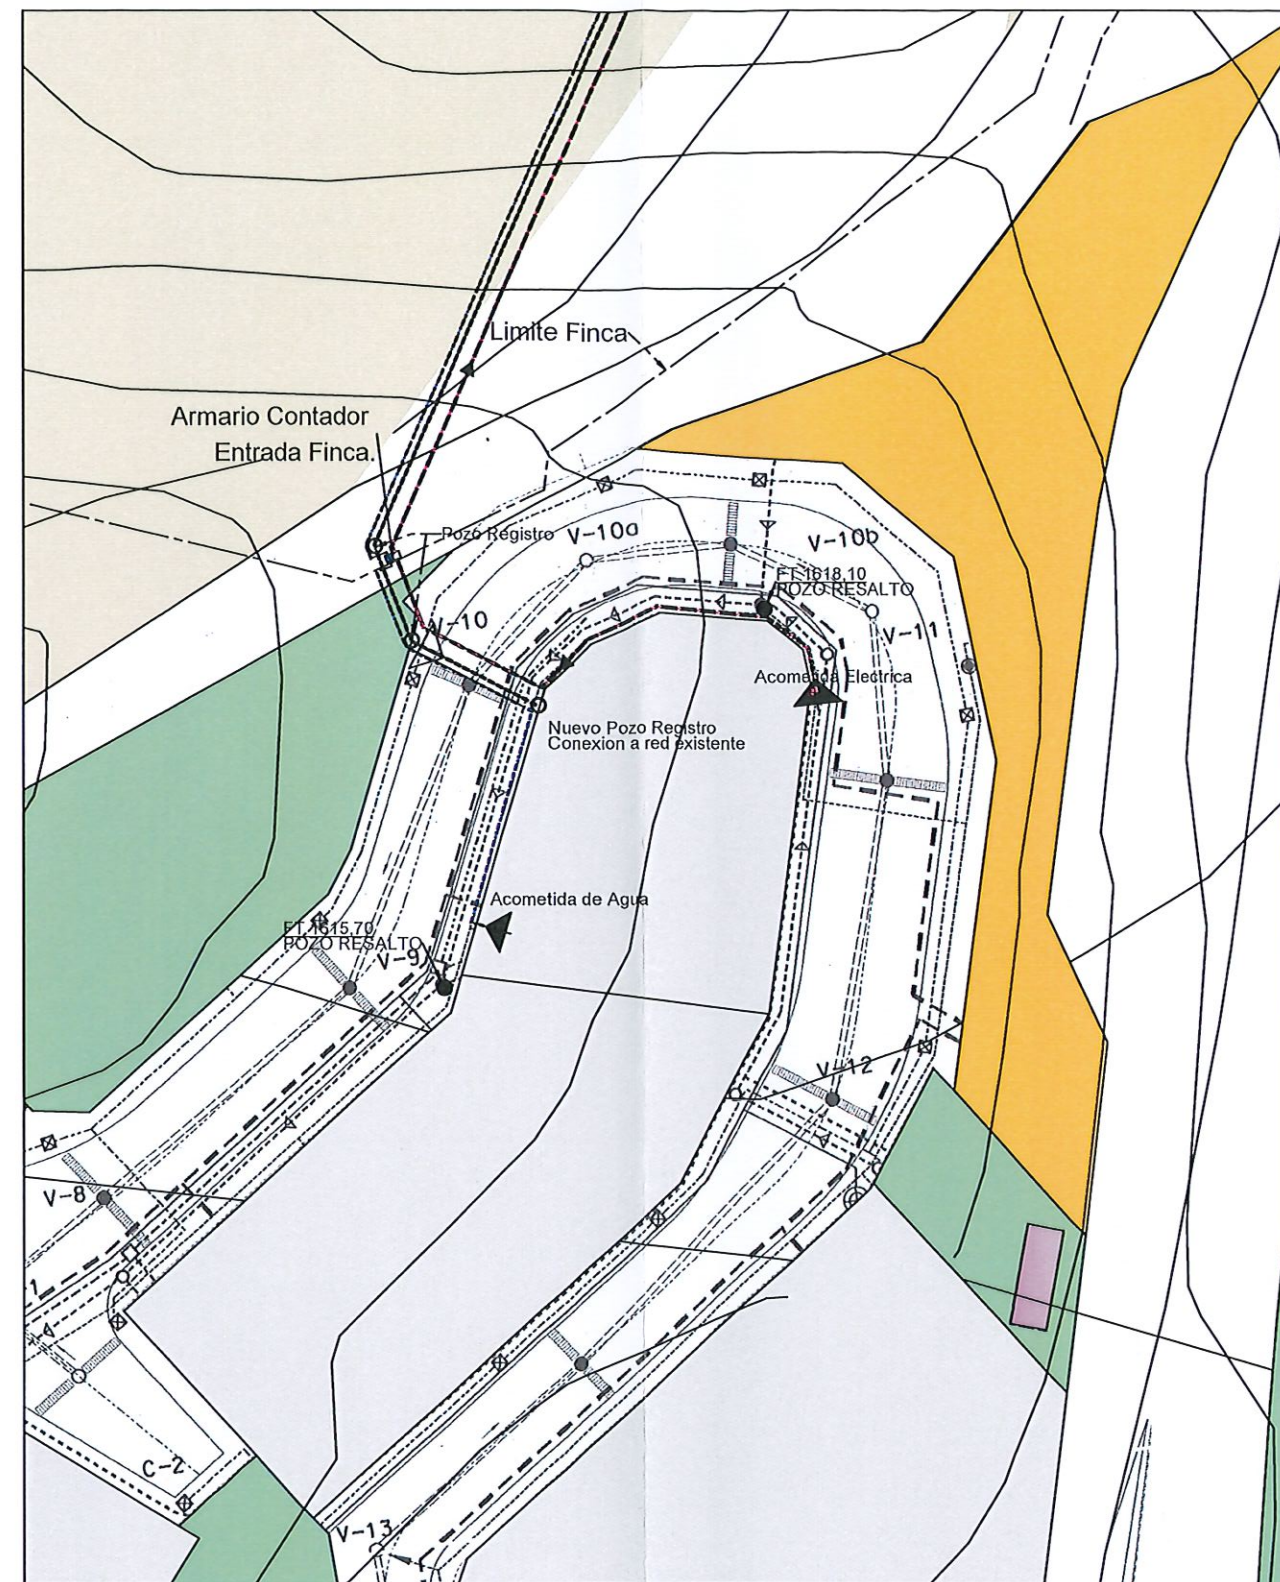


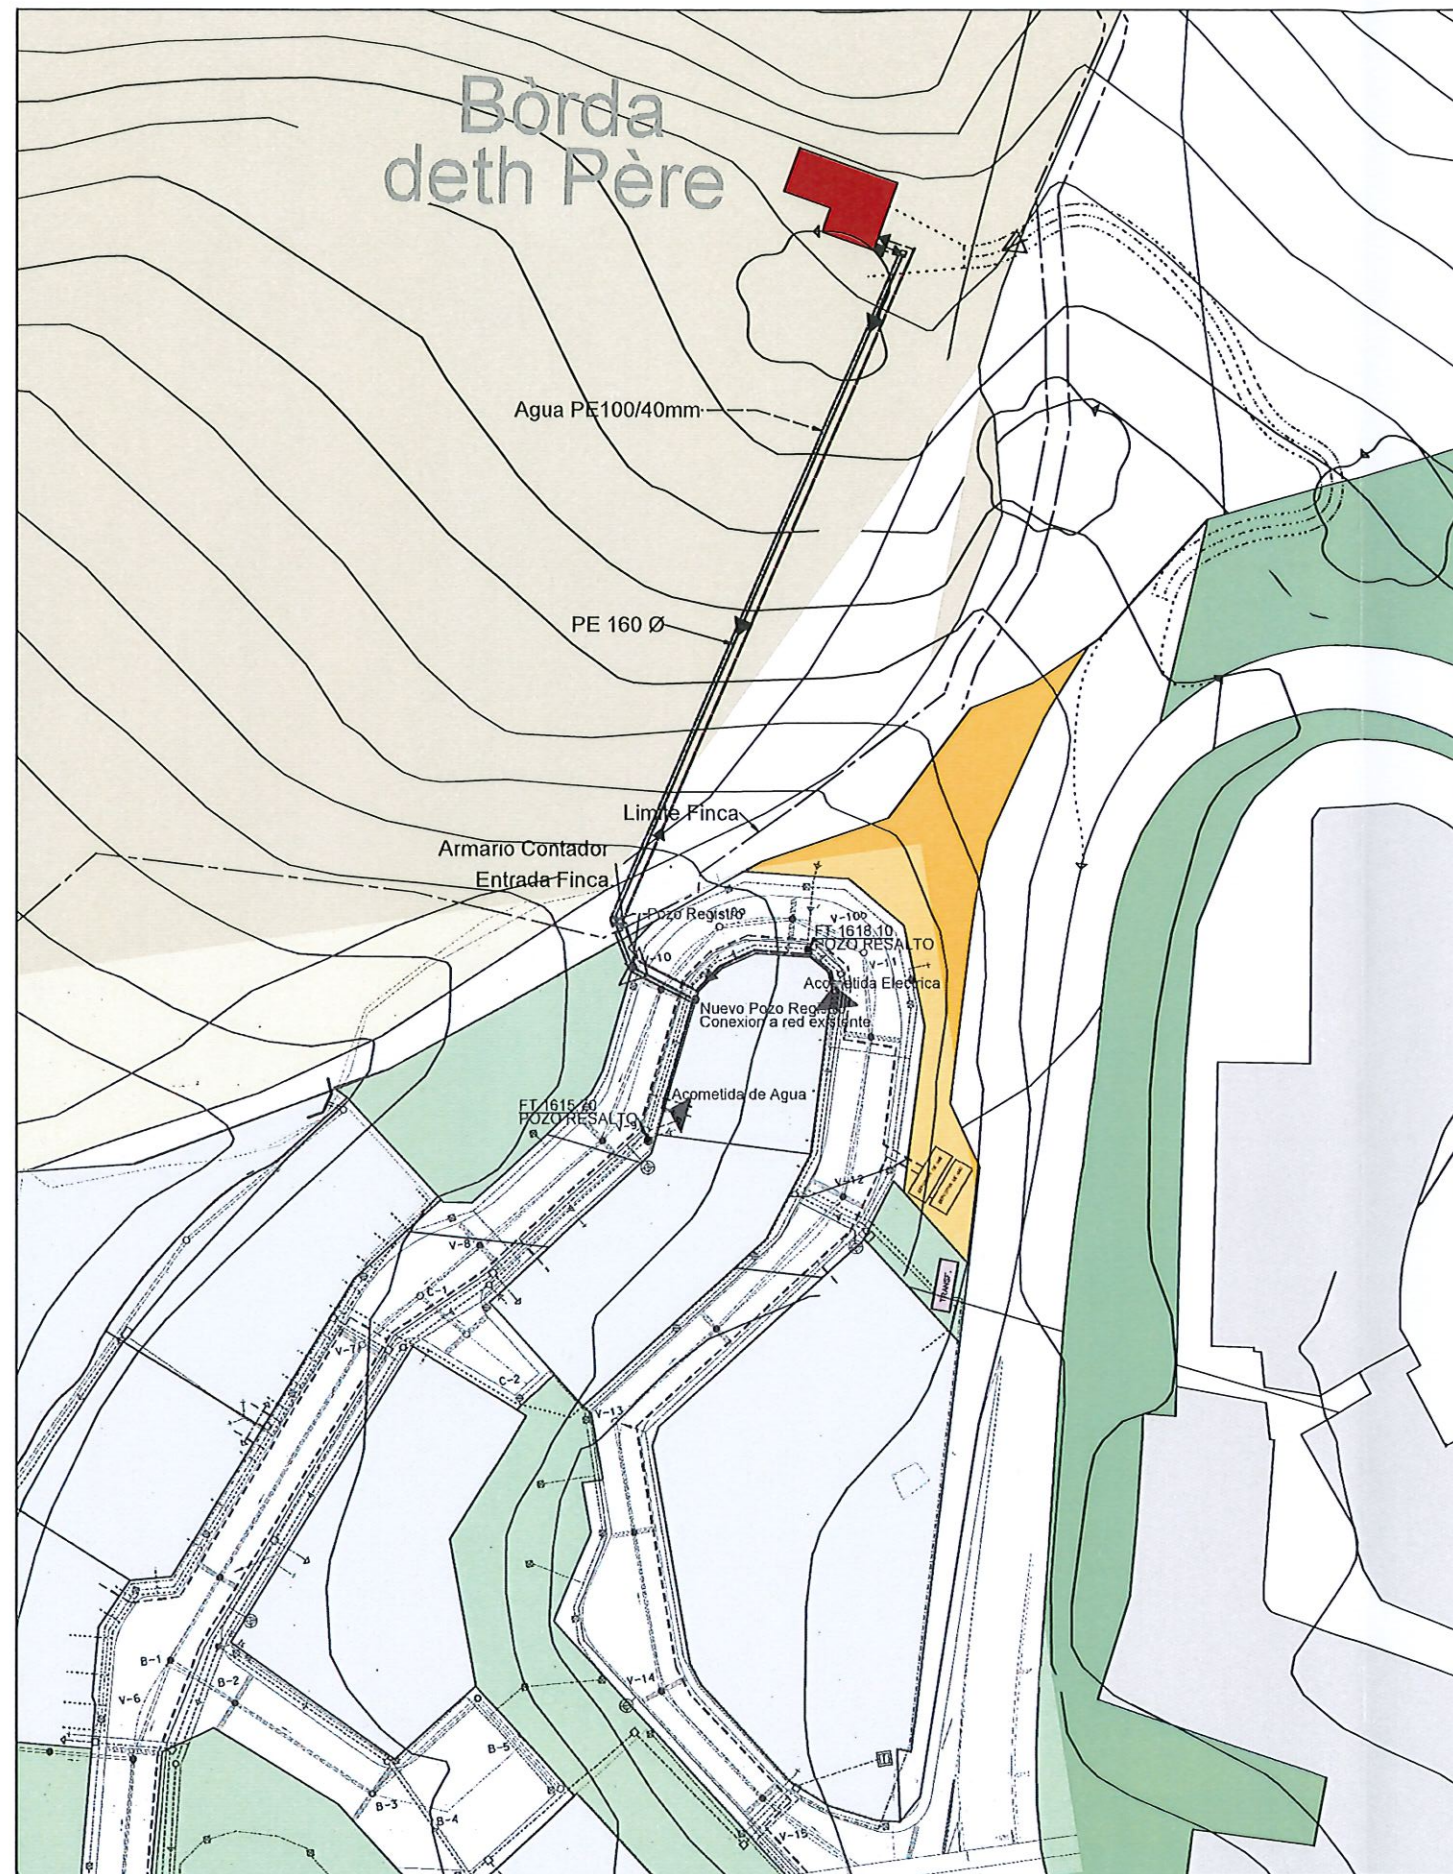

VICENTE ORBE MURUA
ARQUITECTO
 Pza. Cedro, 5 Bajo izq. • 20016 SAN SEBASTIAN

- RED AGUA POTABLE
- LIAVES DE CORTE
- ACOMETIDA A PARCELA
- RED DE FECALES
- POZO DE REGISTRO
- CAMARA DE DESCARGA
- POZO DE RESALTO
- RED ELECTRICA DE MEDIA TENSION
- RED ELECTRICA DE BAJA TENSION
- TRANSFORMADOR

BORDA DETH PERE

PLAN ESPECIAL DE ACTUACION EN SUELO NO URBANIZABLE PARA LA RECONSTRUCCION DE LA BORDA DETH PERE	CLIENTE PAU VILÓ VILANOVA	SITUACION BAQUEIRA - PRAT DERA BORDA POLIGONO 10 PARCELAS, 594 Y 595 partidas de Cuyllas	CORDENADAS 330890.00 4730097.00	ARQUITECTO 	PLANO PLANO ACOMETIDAS	Creado 20/11/2019	07
Vicente orbe murua plaza del cedro 5, bajo izq. 20016 san sebastian tf:943404674 orbehns@arquired.es						Escala: 1/500; 1/1000	