


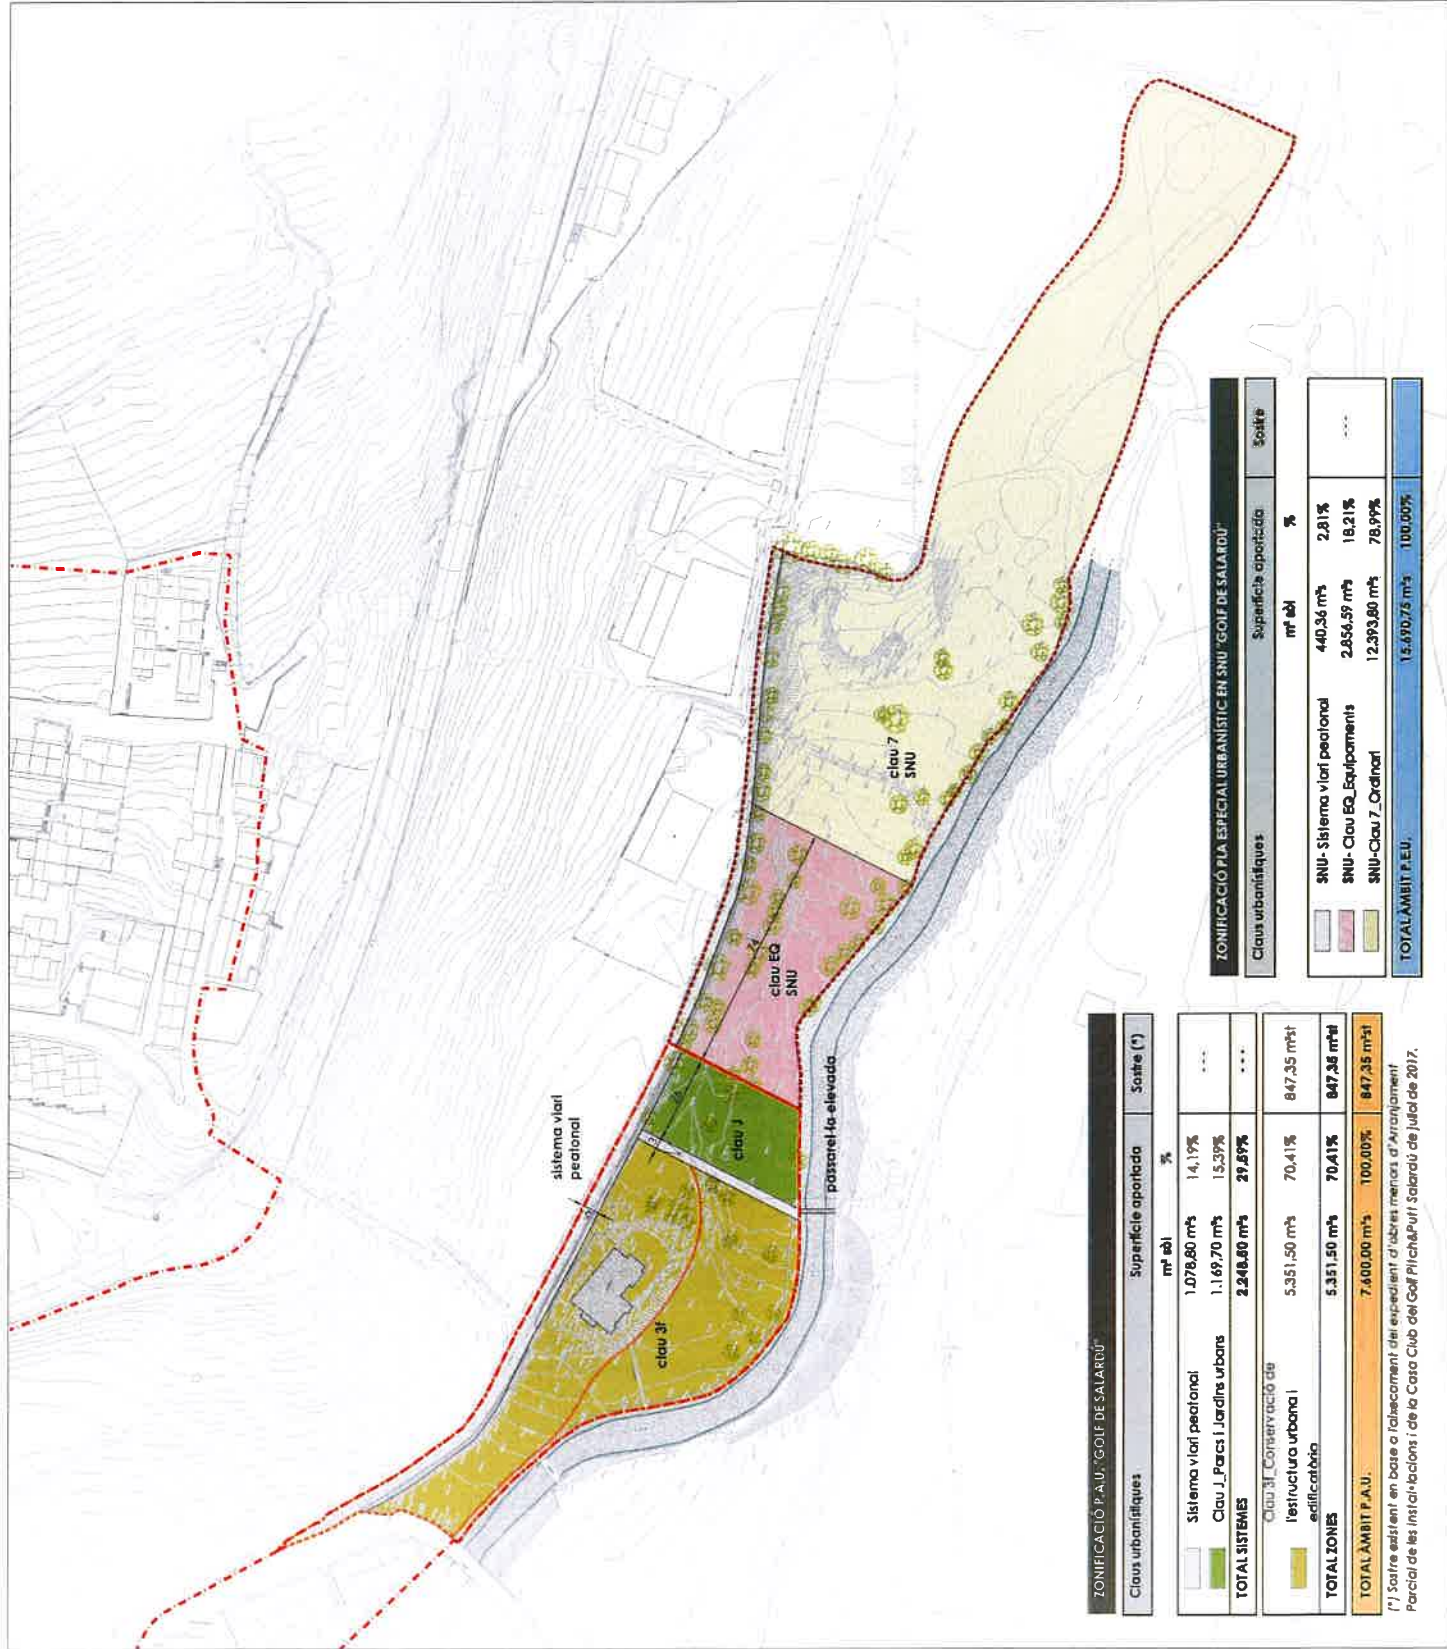

(*) Sostre existent en base a l'ajustament del expedient d'obres menors d' "Atanjaniment" Parcel·la de les instal·lacions I de la Casa Club del Golf PITCH&PUTT Sabadell de juliol de 2017.



- límit SCA Urbà
- ÀMBIT P.A.U. "GOLF DE SALADÚ"
- ÀMBIT P.L.U. "GOLF DE SALADÚ"

- Edificacions existents
- Proposició edificatòria

Clau 31: Zona de Conservació de l'estructura Urbana i Edificabilitat

Edificació	
Tipologia	Existents
Nombre màxim de plantes	Existents
Alçaria reguladora	Existents
Indicis d'edificabilitat net	Existents
Ocupació	Existents
Coberta	Existents
Aspecte de l'edificació	Existents

US	
Ús global	Recreatiu
Ús admesos	Ús admesos en SCA Urbà segons delimitació de les NNSSC de Nau Aran

Parcel·lació	
Front mínim	Existents
Fons mínim	Existents



AJUNTAMENT DE NAU ARAN

MODIFICACIÓ DE LES NNSS DE NAUT ARAN EN L'ÀMBIT DEL CAMP DE GOLF DE SALADÚ

AL POLÍGON 9 PARCEL·LA 215 CAMP DE GOLF DE SALADÚ

plans ordenació

nº

0.04a

planol

ZONIFICACIÓ: PARÀMETRES

escala

es: 1/1.500

aprovació inicial

data

Novembre 2020

equip redactor

JOSEP ARJAS


num.20.009

col·laboradors

1



num.20.009

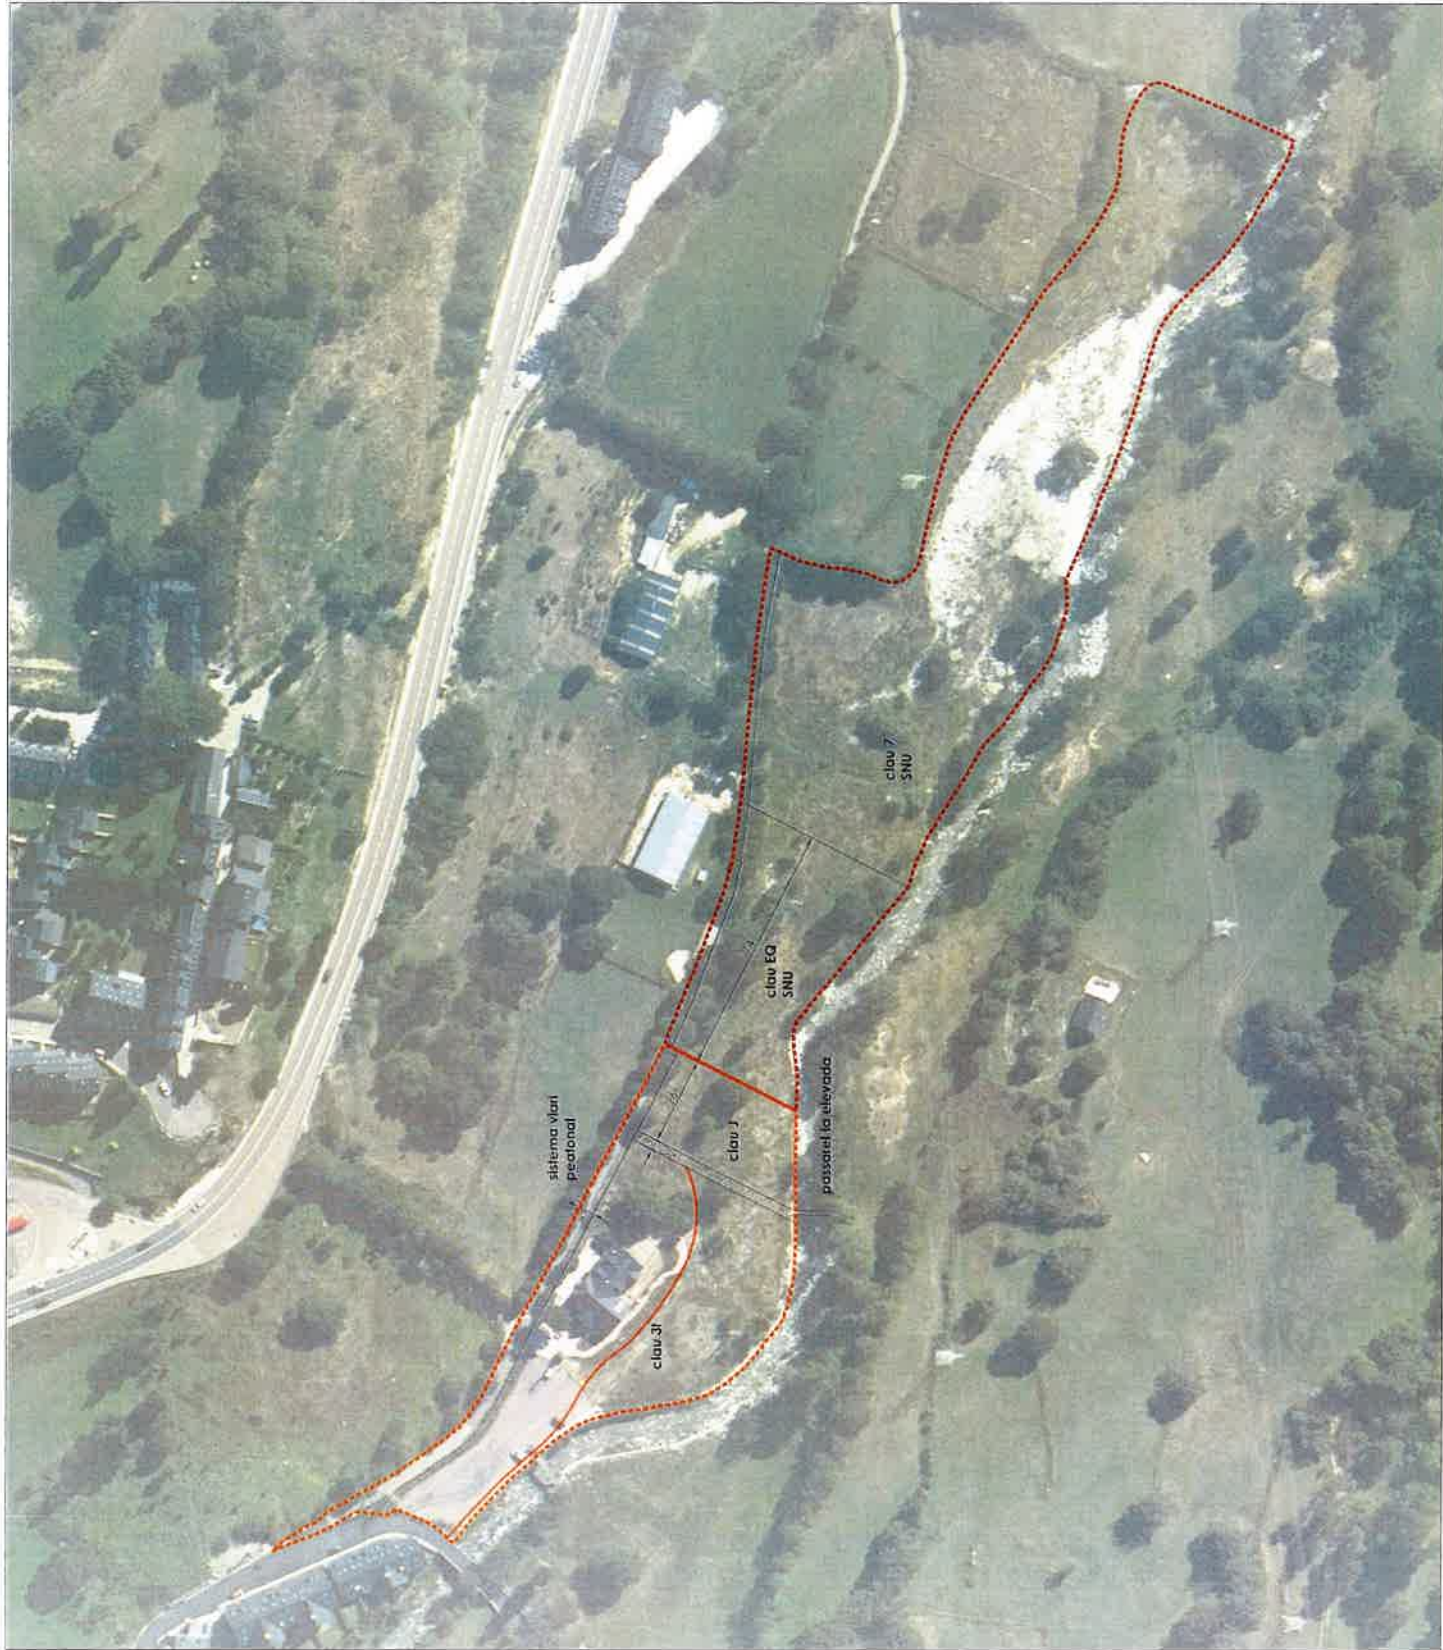

----- ÀMBIT PAU "GOLF DE SALARDÚ"

----- ÀMBIT PEU "GOLF DE SALARDÚ"

----- Projecte d'obra pública



AJUNTAMENT DE NAU D'ARAN

MODIFICACIÓ DE LES NNSS DE NAU ARAN EN L'ÀMBIT DEL CAMP DE GOLF DE SALARDÚ

AL POLÍGON 9 PARCEL·LA 215
CAMP DE GOLF DE SALARDÚ

plans ordenació

o.04b

plànol ZONIFICACIÓ: ORDINOTOMATIA

escala a3: 1/1.500

aprovació inicial

data 11 de novembre 2020

equip redactor JORDI AMIGAS

col·laboradors

num 25809

DETALL ESCULLERA EN SECCIÓ
a3: 1/250



NOTA:
La mesura correctora de l'escullera és indicativa i no vinculant.

Les mesures correctores definitives es definiran en el corresponent Projecte d'urbanització, i recolliran els criteris establerts a l'estudi d'inundabilitat (annex a aquest document); i es detallaran segons les condicions definides en els informes Ambientals, plans d'aquest tramit urbanístic.



AJUNTAMENT DE NAUT ARAN

MODIFICACIÓ DE LES NNSS DE NAUT ARAN EN L'ÀMBIT DEL CAMP DE GOLF DE SALARDÚ

AL POLÍGON 9 PARCEL·LA 215
CAMP DE GOLF DE SALARDÚ

plans ordenació

0.05

INUNDABILITAT ESCULLERA
(MESURA INDICATIVA)

nº

plànol

escala

a3: 1/750

aprovació inicial

data

Novembre 2020

equip redactor

OLIA

col·laboradors

1