



MILLORA DE L'ENTORN NATURAL
A LA PARCEL·LA 25233A002006530000IT **Polígono 2 Parcela 653**
al T.M de BAGERGUE (Naut Aran). Val d'Aran



EMD BAGERGUE

MILLORA DE L'ENTORN NATURAL
al T.M de **BAGERGUE (Naut Aran). Val d'Aran**

Alex Puértolas Solé
Arquitecte Tècnic col.742
Serveis Tècnics Ajuntament de Naut Aran
Març 2023



EMD BAGERGUE

MILLORA DE L'ENTORN NATURAL
A LA PARCEL·LA 25233A002006530000IT **Polígono 2 Parcela 653**
al T.M de BAGERGUE (Naut Aran). Val d'Aran

Índex

Document 01	1
1.OBJECTE	4
2.PARTIDES D'OBRA A EXECUTAR	4
3. SITUACIÓ ACTUAL.....	4
4. PROMOTOR	5
5. TÈCNIC REDACTOR	5
7. REPORTATGE FOTOGRÀFIC.....	6
8. NECESSITAT DE L'OBRA.....	10
9. DESCRIPCIÓ DE LES OBRES.....	10
<u>9.1. Treballs previs</u>	<u>10</u>
<u>9.2. Demolicions.....</u>	<u>10</u>
<u>9.3. Moviments de terres.....</u>	<u>10</u>
<u>9.4. Pavimentació.....</u>	<u>10</u>
<u>9.7. Previsió de serveis</u>	<u>10</u>
<u>9.9. Seguretat i Salut.....</u>	<u>10</u>
10. TERMINI D'EXECUCIÓ.....	11
11. CARTOGRAFIA	11
12. GEOLOGIA.....	11
13. EXPROPIACIONS I SERVEIS AFECTATS	11
14. IMPACTE AMBIENTAL	11
15. PERÍODE DE GARANTIA.....	11
16. PREUS DE LES UNITAT D'OBRA	11
17. REVISIÓ DE PREUS	11
17. PRESSUPOST	12
18. COMPLIMENT DE LES DISPOSICIONS LEGALS	12
19. CONCLUSIONS.....	12



MILLORA DE L'ENTORN NATURAL
A LA PARCEL.LA 25233A002006530000IT **Polígono 2 Parcela 653**
al T.M de BAGERGUE (Naut Aran). Val d'Aran

1.OBJECTE

La present memòria es redacta amb l'objecte de definir tècnica i econòmicament les obres necessàries per a la realització de "Millora de l'entorn natural" a la parcel.la amb referència cadastral 25233A002006530000IT **Polígono 2 Parcela 653** comprès en la part superior del poble de Bagergue , coneguda com "CAMPALIAS. NAUT ARAN [LLEIDA]", Bagergue al Terme Municipal de Naut Aran (Val d'Aran).

2.PARTIDES D'OBRA A EXECUTAR


El terreny objecte d'aquesta actuació es situa en un entorn propi per a desenvolupar aquest projecte, degut a la seva situació estratègica es troba en un tram d'entrada del nucli al costat de l'església Sant Fèlix.

La superfície prevista d'actuació és:

- **ACTUACIÓ 1** de 120,00 m2 aprox. Aquesta actuació comprendria un moviment de terres per adequació del terreny.
- **ACTUACIÓ 2** de 30 ml aprox. Millora de seguretat perimetral amb la formació d'un mur de pedra del país.

3. SITUACIÓ ACTUAL

En l'actualitat la parcel.la descrita no té cap tipus d'ús específic i presenta problemes en la seva accessibilitat, concretament hi ha desnivells de cotes per al seu accés; que amb aquesta actuació s'adaptaran per donar ús a totes les persones que vulguin accedir.

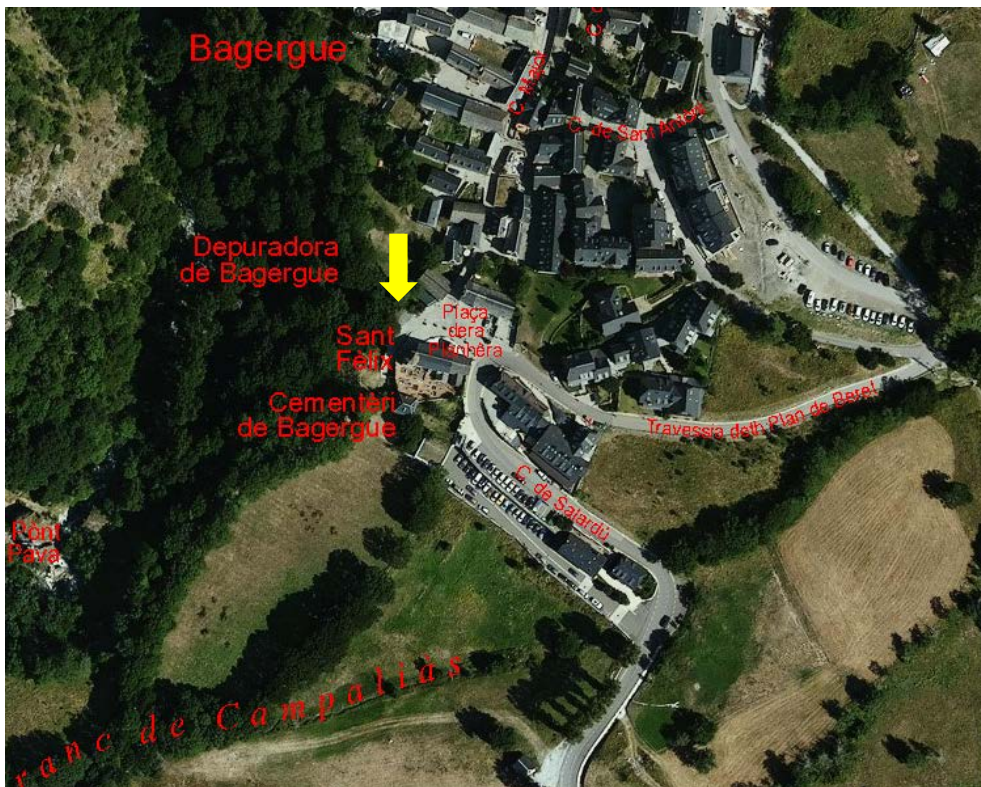

SITUACIÓ I
EMPLAÇAMENT DE LA
PARCEL.LA PROPOSTA
25233A002006530000IT
Polígono 2 Parcela 653



MILLORA DE L'ENTORN NATURAL
A LA PARCEL·LA 25233A002006530000IT **Polígono 2 Parcela 653**
al T.M de BAGERGUE (Naut Aran). Val d'Aran

4. PROMOTOR

El promotor de les obres és l'E.M.D de Bagergue amb adreça a carrer Plaça Major, s/n
CP: 25598 Bagergue Naut Aran (Lleida) CIF P-7533104-A

5. TÈCNIC REDACTOR

El tècnic redactor del projecte és Alex Puértolas Solé Arquitecte Tècnic Col.742 (Serveis Tècnics del
Ajuntament de Naut Aran).

6. SITUACIÓ URBANÍSTICA

Les obres que es detallen no estan incloses en cap polígon ni Unitat d'Actuació Urbanística.



NNSS

Planejament Vigent Normes Subsidiàries Planejament Urbanístic Val d'Aran (Naut Aran)
(Entorn Natural)
Parcs i Jardins

7. REPORTATGE FOTOGRÀFIC (Actuació 1)

A continuació s'adjunta un recull fotogràfic de l'estat actual de la zona d'actuació proposta.



Imatge 1 *Imatge General (zona d'actuació)*



Imatge 2 *Imatge General (zona d'actuació)*

7.REPORTATGE FOTOGRÀFIC (Actuació 2)



Imatge 4 Marge dret (zona d'actuació)



Imatge 5 Estat actual (mur de pedra perimetral)

7.REPORTATGE FOTOGRÀFIC (Actuació 3)



Imatge 6 Estat actual (**Tall i poda**)



Imatge 7 Detall gràfic (**Paviment de formigó a el.liminar**)

8. REPORTATGE FOTOGRÀFIC (Actuació 3)



Imatge Detall Gràfic (**Formigó existent a eliminar**)



Imatge Detall Gràfic (**Zona d'intervenció**)

9. REPORTATGE FOTOGRÀFIC (Actuació 4)



Imatge Detall Gràfic (Formigó existent a eliminar)



Imatge Detall Gràfic (Zona d'inintervenció)



MILLORA DE L'ENTORN NATURAL
A LA PARCEL·LA 25233A002006530000IT **Polígono 2 Parcela 653**
al T.M de BAGERGUE (Naut Aran). Val d'Aran

10. NECESSITAT DE L'OBRA

La justificació de l'actuació respon a la necessitat de millorar i adequar una zona verda amb la finalitat de crear un espai agradable i segur per als mes petits i d'esbarjo i lúdica per a tots.

A més amb aquesta actuació es millora l'entorn natural.

L'estat actual, amb l'estudi realitzat minimitza els costos d'execució en obra civil i d'aquesta manera s'aconsegueix distribuir les terres vegetals i adequació de xarxa d'aigua degut a la seva proximitat.

11. DESCRIPCIÓ DE LES OBRES

A continuació es detallen les partides necessàries per a la realització de les obres.

11.1. Treballs previs

Neteja i esbrossada de la zona d'intervenció; tall poda i neteja d'arbres i matolls.

11.2. Moviments de terres

Els moviments de terres consisteixen en l'obertura de una petita rasa per al pas de les instal·lacions, és a dir, la xarxa de canalització d'aigües netes, i la previsió de serveis.

Excavació de caixa de paviment, repàs i piconatge de la mateixa per garantir un correcte acabat.

Aportació i estesa de terra vegetal per a sanejament de la capa superior

Per últim, caldrà dur a terme el transport de les terres sobrants a una instal·lació autoritzada per a la gestió correcta dels residus.

11.3. Pavimentació

Els treballs de pavimentació consisteixen en la estesa d'un sòl de terra vegetal tractada per a posterior sembrat/Posteriorment es realitzarà un mur de pedra del país per a millorar la seguretat de l'entorn per l'existència de caiguda a diferent nivell zona terraplè.

10.4. Previsió de serveis

Es canalitzaran 30 metres amb tub de Polietilè d'Alta densitat de 90mm de diàmetre i es durà a terme el posterior reblert de la rasa.

Es col·locarà una banda contínua de plàstic de color de 30cm d'amplada.

10.5. Seguretat i Salut

Es tindrà en compte en tot moment i mentre durin les obres els aspectes relatius a la Seguretat i Salut.



MILLORA DE L'ENTORN NATURAL
A LA PARCEL.LA 25233A002006530000IT **Polígono 2 Parcela 653**
al T.M de BAGERGUE (Naut Aran). Val d'Aran

12. TERMINI D'EXECUCIÓ

Es preveu una durada de l'obra total, en condicions normals i tenint en compte la dificultat d'accessibilitat, de UN MES des del seu començament.

13. CARTOGRAFIA

La cartografia utilitzada per aquest treball ha estat la de d'Institut Cartogràfic de La Generalitat de Catalunya, amb les escales 1/1.000, i 1/5.000, així com els vols existents a escala 1/25.000, alhora que s'han pres amidaments locals realitzats "in situ" i dades de topogràfiques de tota la traça i la seva zona d'afectació.

14. GEOLOGIA

Dins de la zona que avarca el conjunt de les obres a realitzar, no es troba cap configuració geològica destacable que pugui afectar les obres, ja que el traçat s'ha dissenyat de forma que els moviments de terres són els mínims i les alçades de desmunt són inferiors als 5 metres.

15. EXPROPIACIONS I SERVEIS AFECTATS

Al tractar-se d'una obra en la seva totalitat dins d'un terreny públic, no resulta necessari la realització d'un expedient d'expropiacions.

16. IMPACTE AMBIENTAL

No s'afecta a cap valor ambiental i/o paisatgístic destacable, ni a cap zona protegida (PNAP, Parc Nacional, PEIN, etc.).

17. PERÍODE DE GARANTIA

El període de garantia es considera d' UN any (1) a partir de la data de recepció provisional de les obres, a no ser que el que s'estableixi per el Plec de Condicions Econòmic Administratives de l'Administració ho fixi diferent, i en aquest cas prevaldrà això últim.

18. PREUS DE LES UNITAT D'OBRA

Corresponents als preus que figuren en els Quadres de Preus corresponents al Document Número 04. PRESSUPOST, en el seu apartat 04.2 Quadre de Preus I i 04.3 Quadre de Preus II.

19. REVISIÓ DE PREUS

Al ser una obra amb un termini d'execució de UN MES, d'acord amb el que disposa el Real Decret 3650/70 de 19 de desembre (Hisenda), no es fixa cap formula de revisió de preus.

20. PRESSUPOST

Aplicant a les unitats d'obra, obtingudes de les cubicacions, els preus unitaris ressenyats en els Quadres de preus, s'obté el següent PRESSUPOST D'EXECUCIÓ PER CONTRACTA.



MILLORA DE L'ENTORN NATURAL
A LA PARCEL.LA 25233A002006530000IT **Polígono 2 Parcela 653**
al T.M de BAGERGUE (Naut Aran). Val d'Aran

El Pressupost d'Execució per Contracta un cop afegit el corresponent 13% i 6 % de Despeses generals i Benefici Industrial, i el 21% d'impost sobre el valor afegit (I.V.A) vigent, s'eleva a la quantitat de "DINOU MIL CINQ-CENTS DOS EUROS AMB CATORZE CÈNTIMS " (19.502,14 €)".

21. COMPLIMENT DE LES DISPOSICIONS LEGALS

Compren la memòria del documents reglamentaris ja descrits i reuneix els requisits exigits a l'Article 63 del Reglament General de Contractes de l'Estat ja que es refereix a una obra complerta, susceptible d'ésser entregada a l'ús públic. El projecte consta dels documents següents:

Document Número 01. Memòria i Annexos

Annex 02. Pla d'Obres

Annex 03. Justificació de preus

Annex 04. Gestió de Residus

Document Número 02. Plànols

Document Número 04. Pressupost

22. CONCLUSIONS

Amb tot el que el que s'ha exposat anteriorment, es dona per acabada la present memòria, que juntament amb la resta de documents que la integren, es considera suficient la informació per poder portar a terme les obres descrites, i per tant es posa a disposició dels Organismes competents per la seva aprovació, i tramitació.

E.M.D Bagergue (Ajuntament de Naut Aran), març de 2023

L'Arquitecte Tècnic redactor del Projecte,

l'Arquitecte Tècnic
Col·legiat Número 742
Ajuntament de Naut Aran (E.M.D Bagergue)



MILLORA DE L'ENTORN NATURAL
A LA PARCEL.LA 25233A002006530000IT **Polígono 2 Parcela 653**
al T.M de BAGERGUE (Naut Aran). Val d'Aran



EMD BAGERGUE

Document 03.

PLÀ D'OBRES



MILLORA DE L'ENTORN NATURAL
A LA PARCEL.LA 25233A002006530000IT **Polígono 2 Parcela 653**
al T.M de BAGERGUE (Naut Aran). Val d'Aran

	SETMANA 1				SETMANA 2			
ACTIVITAT								
ESCOMESSA PROVISIONAL								
MOVIMENT DE TERRES								
COMPROVACIÓ DE SERVEIS								
CLAVEGUERAM								
ALTRES								
PAVIMENTACIÓ/MURS								
SEGURETAT I SALUT								

E.M.D Bagergue (Ajuntament de Naut Aran),març de 2023

l'Arquitecte Tècnic redactor del Projecte,

l'Arquitecte Tècnic
Col·legiat Número 742
Ajuntament de Naut Aran (E.M.D Bagergue)




MILLORA DE L'ENTORN NATURAL
A LA PARCEL.LA 25233A002006530000IT **Polígono 2 Parcela 653**
al T.M de BAGERGUE (Naut Aran). Val d'Aran




EMD BAGERGUE

Document 05.

PLÀNOLS

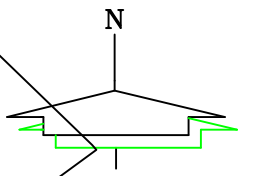

Dipòsit

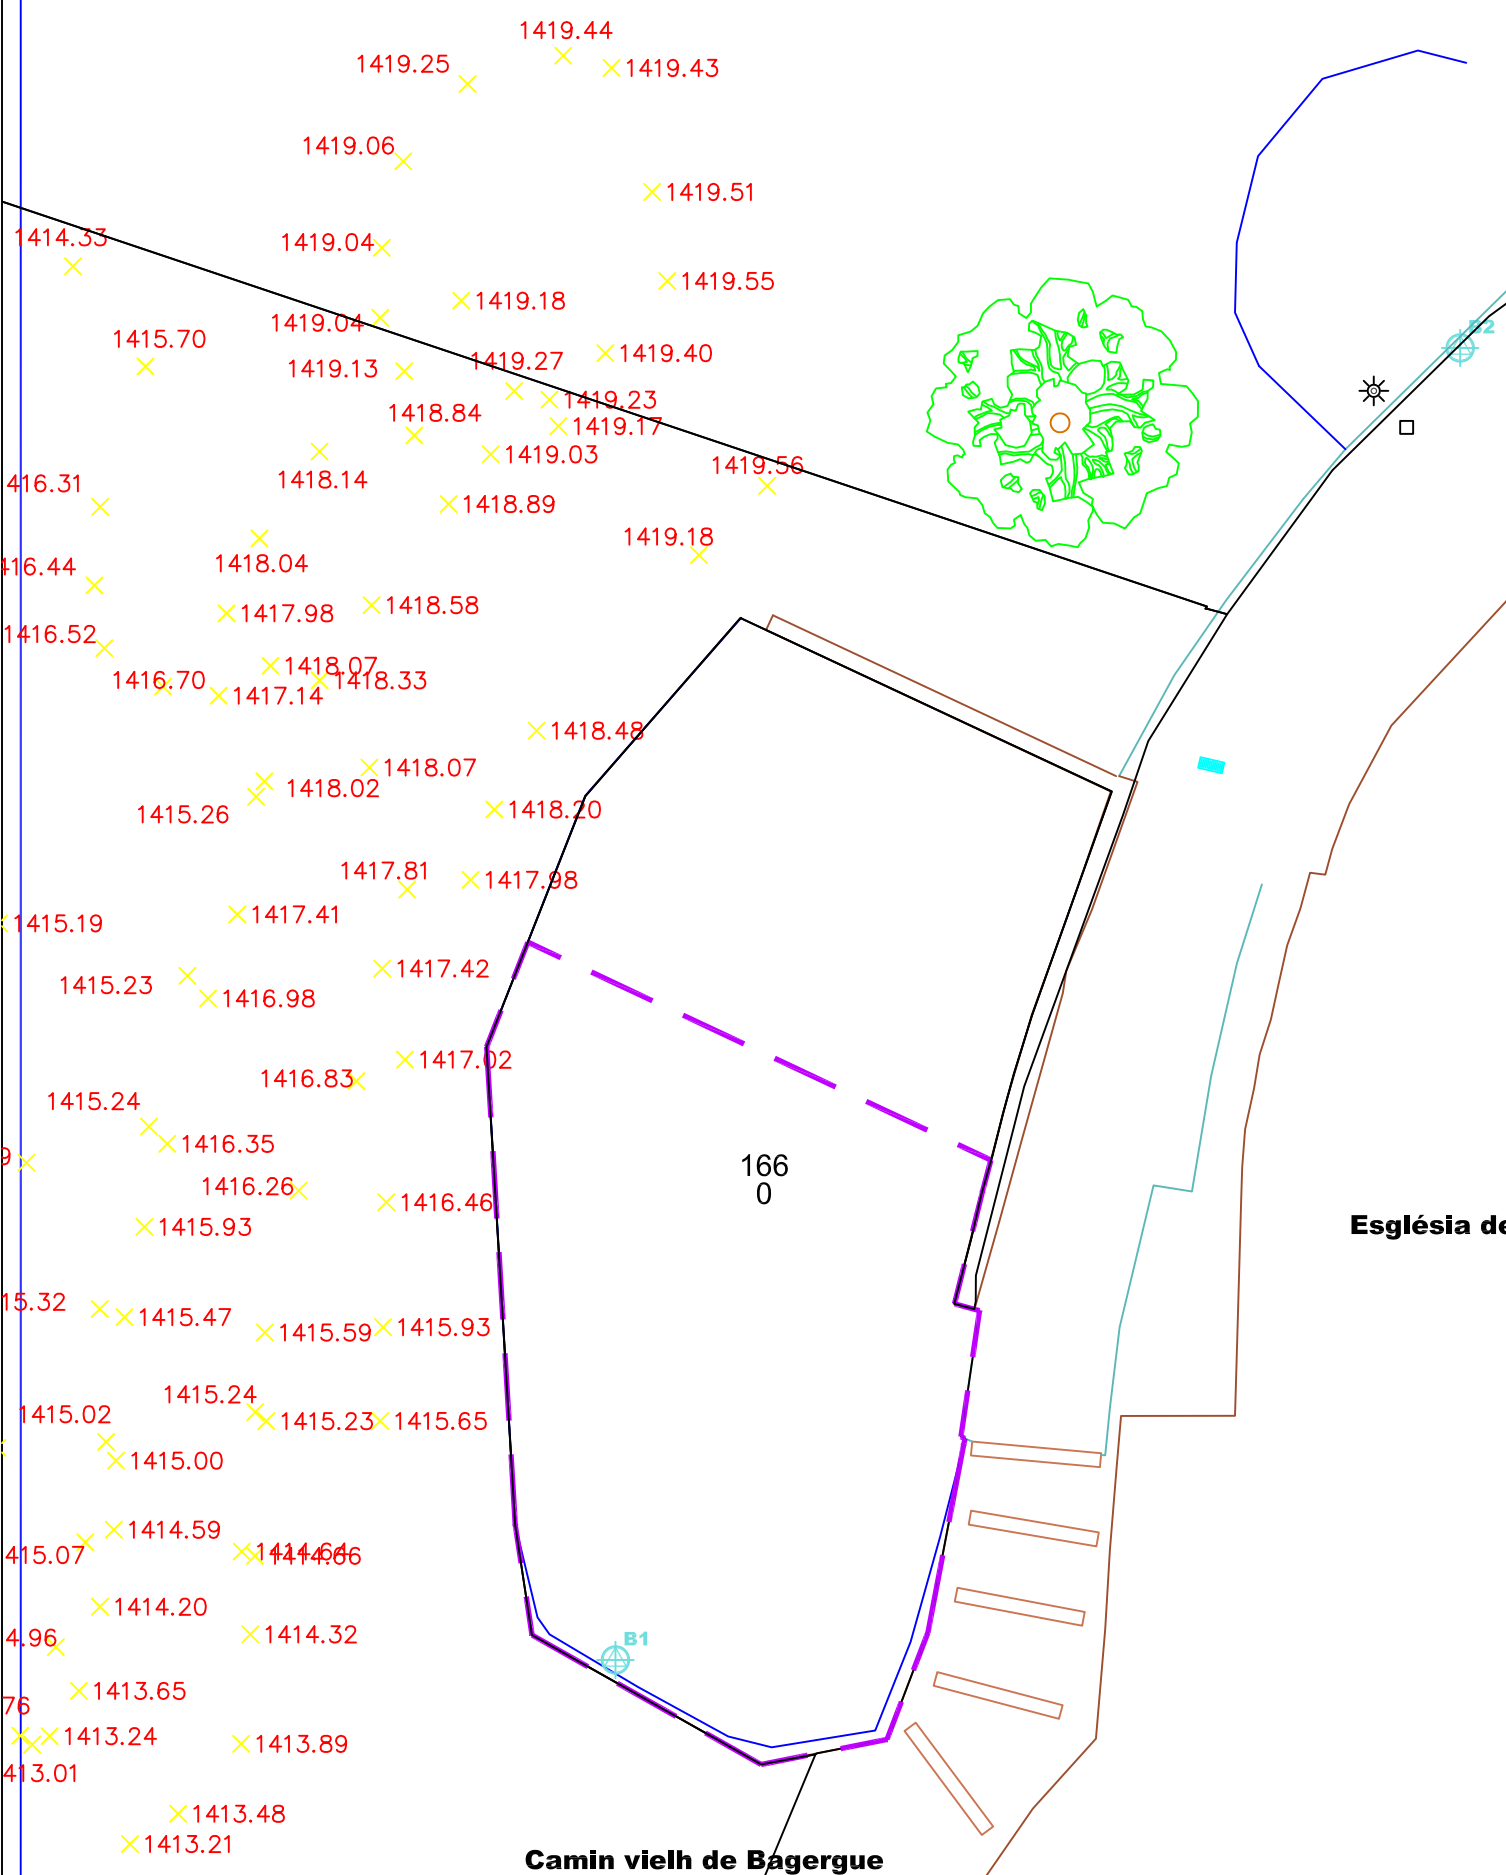

Plaça dera Planhèra

Església de Sant Feliu

Camin vielh de Bagergue



Autor:
Alex Puértolas Solé
Arquitecte Tècnic COL-742 ICATLL

Encàrrec:

E.M.D Bagergue-Naut Aran
(Val d'Aran) Lleida

Emplaçament:

Plaça dera Planhèra
Bagergue

Títol:

Topogràfic

Escala:

0 1:200 DIN A4 4



Data:

Març - 2023

Arxiu:


Bagergue.dwg

Nº Plànol:


1 de 4

Les coordenades X-Y-Z són UTM sistema ETRS89

Dipòsit

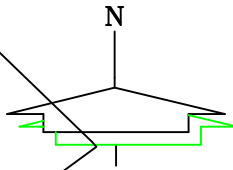

Plaça dera Planhèra

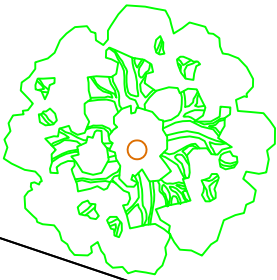

166
0



Església de Sant Feliu

Camin vielh de Bagergue



EMD BAGERGUE

Autor:
Alex Puértolas Solé
Arquitecte Tècnic COL-742 ICATLL

Encàrrec:

**E.M.D Bagergue-Naut Aran
(Val d'Aran) Lleida**

Emplaçament:

**Plaça dera Planhèra
Bagergue**

Títol:

Detall actuacions (tall i poda)

Escala:

0 1:200 DIN A4 4

Data:

Març - 2023

Arxiu:



Bagergue.dwg

Nº Plànol:


2 de 4

Les coordenades X-Y-Z són UTM sistema ETRS89

Dipòsit

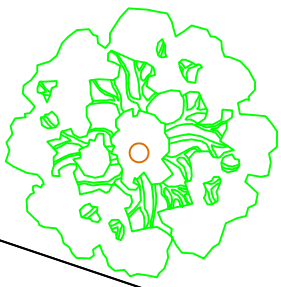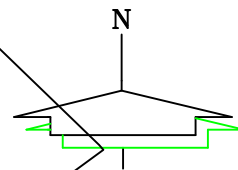

Plaça dera Planhèra

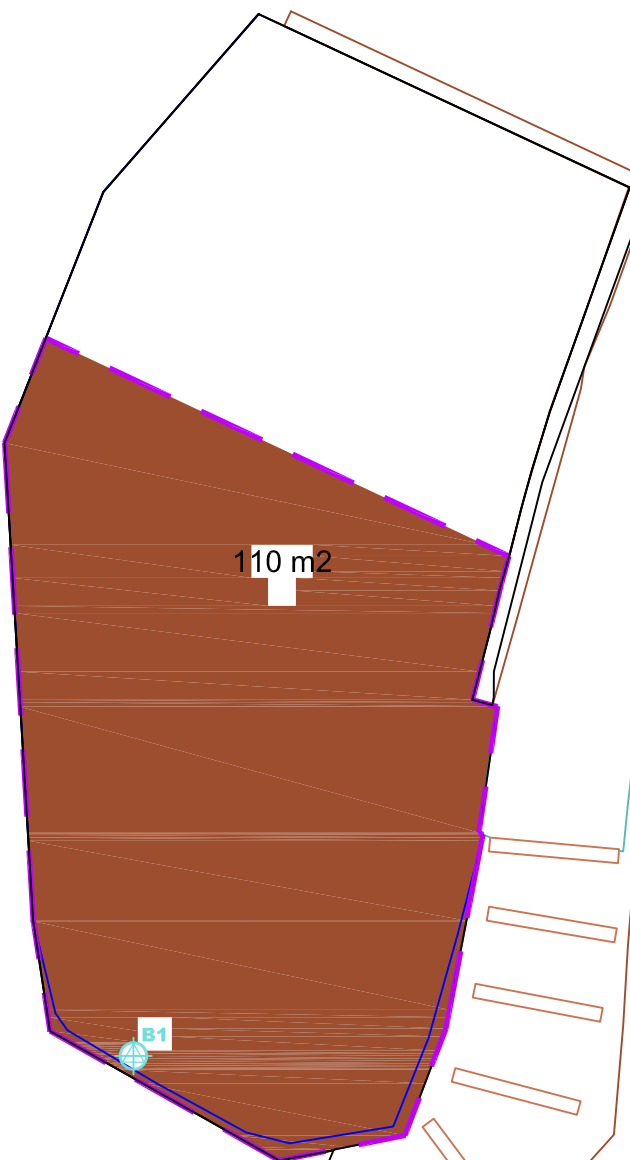

110 m2

Església de Sant Feliu

Camin vielh de Bagergue



Autor:
Alex Puértolas Solé
Arquitecte Tècnic COL-742 ICATLL

Encàrrec:
**E.M.D Bagergue-Naut Aran
(Val d'Aran) Lleida**

Emplaçament:
**Plaça dera Planhèra
Bagergue**

Títol:
**Detall actuacions
(moviment de terres)**

Escala:
0 1:200 DIN A4 4


Data:
Març - 2023

Arxiu:
Bagergue.dwg

Nº Plànol:
3 de 4

Les coordenades X-Y-Z són UTM sistema ETRS89

Dipòsit

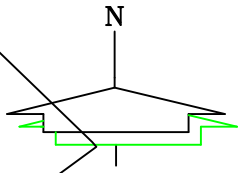

Plaça dera Planhèra

Església de Sant Feliu

30 ml
mur de pedra
sobre base d'escullera formigonada



Camin vielh de Bagergue



Autor:
Alex Puértolas Solé
Arquitecte Tècnic COL-742 ICATLL

Encàrrec:

**E.M.D Bagergue-Naut Aran
(Val d'Aran) Lleida**

Emplaçament:

**Plaça dera Planhèra
Bagergue**

Títol:

**Detall actuacions
(mur de pedra perimetral)**

Escala:

0 1:200 DIN A4 4

Data:

Març - 2023

Arxiu:

Bagergue.dwg

Nº Plànol:

4 de 4

Les coordenades X-Y-Z són UTM sistema ETRS89



MILLORA DE L'ENTORN NATURAL
A LA PARCEL.LA 25233A002006530000IT **Polígono 2 Parcela 653**
al T.M de BAGERGUE (Naut Aran). Val d'Aran



Document 07.

PLESSUPOST



MILLORA DE L'ENTORN NATURAL
A LA PARCEL.LA 25233A002006530000IT **Polígono 2 Parcela 653**
al T.M de BAGERGUE (Naut Aran). Val d'Aran

Apartat 01.
AMIDAMENTS

MEDICIONES

Fecha: 29/03/23

Pág.: 1

Obra 01 PRESUPUESTO 18_12_2019
 Capítulo 01 MOVIMENT DE TERRES

NUM.	CÓDIGO	UM	DESCRIPCIÓN
1	E2213422	m3	Excavació per a rebaix en terreny compacte (SPT 20-50), realitzada amb pala excavadora i càrrega directa sobre camió

Num.	Texto	Tipo	[C]	[D]	[E]	[F]	TOTAL	Fórmula
------	-------	------	-----	-----	-----	-----	-------	---------

1	Excavació per a rebaix de terreny		110,000	0,300			33,000	C#*D#*E#*F#
---	-----------------------------------	--	---------	-------	--	--	--------	-------------

TOTAL MEDICIÓN							33,000	
----------------	--	--	--	--	--	--	--------	--

NUM.	CÓDIGO	UM	DESCRIPCIÓN
2	K222142B	m3	Excavació de rasa i pou de fins a 2 m de fondària, en terreny compacte (SPT 20-50), realitzada amb minicarregadora amb accessori retroexcavador i amb les terres deixades a la vora

Num.	Texto	Tipo	[C]	[D]	[E]	[F]	TOTAL	Fórmula
------	-------	------	-----	-----	-----	-----	-------	---------

1	Excavació de rases per a formació mur de pedra		30,000	1,000	0,500		15,000	C#*D#*E#*F#
---	--	--	--------	-------	-------	--	--------	-------------

TOTAL MEDICIÓN							15,000	
----------------	--	--	--	--	--	--	--------	--

Obra 01 PRESUPUESTO 18_12_2019
 Capítulo 02 CANALITZACIÓ DE SERVEIS

NUM.	CÓDIGO	UM	DESCRIPCIÓN
1	EFB19652	m	Tubo de polietileno de designación PE 100, de 63 mm de diámetro nominal, de 16 bar de presión nominal, serie SDR 11, UNE-EN 12201-2, conectado a presión, con grado de dificultad medio, utilizando accesorios de plástico y colocado superficialmente

Num.	Texto	Tipo	[C]	[D]	[E]	[F]	TOTAL	Fórmula
------	-------	------	-----	-----	-----	-----	-------	---------

1	Canalització de serveis zona mur de pedra		30,000				30,000	C#*D#*E#*F#
---	---	--	--------	--	--	--	--------	-------------

TOTAL MEDICIÓN							30,000	
----------------	--	--	--	--	--	--	--------	--

NUM.	CÓDIGO	UM	DESCRIPCIÓN
2	ED357985	u	Pericó de pas i tapa fixa, de 90x90x80 cm de mides interiors, amb paret de 15 cm de gruix de maó massís de 290x140x50 mm, arrebossada i lliscada per dins amb morter 1:2:10, sobre solera de formigó en massa de 10 cm

Num.	Texto	Tipo	[C]	[D]	[E]	[F]	TOTAL	Fórmula
------	-------	------	-----	-----	-----	-----	-------	---------

1	Tram 1 Arquetas		2,000				2,000	C#*D#*E#*F#
---	-----------------	--	-------	--	--	--	-------	-------------

TOTAL MEDICIÓN							2,000	
----------------	--	--	--	--	--	--	-------	--

NUM.	CÓDIGO	UM	DESCRIPCIÓN
3	FDGZU010	m	Banda contínua de plàstic de color, de 30 cm d'amplària, col·locada al llarg de la rasa a 20 cm per sobre de la canonada, per a malla senyalitzadora

Num.	Texto	Tipo	[C]	[D]	[E]	[F]	TOTAL	Fórmula
------	-------	------	-----	-----	-----	-----	-------	---------

1	Tram canalització		50,000				50,000	C#*D#*E#*F#
---	-------------------	--	--------	--	--	--	--------	-------------

TOTAL MEDICIÓN							50,000	
----------------	--	--	--	--	--	--	--------	--

Obra 01 PRESUPUESTO 18_12_2019
 Capítulo 03 MUR DE PEDRA

NUM.	CÓDIGO	UM	DESCRIPCIÓN
------	--------	----	-------------

MEDICIONES

Fecha: 29/03/23

Pág.: 2

Num.	Texto	Tipo	[C]	[D]	[E]	[F]	TOTAL	Fórmula	
1	FRB111A1	m3	Paredat de gruix variable de pedra calcària, de dues cares vistes assentada en sec						
1	Mur de pedra		30,000	2,000	0,800		48,000	C#*D#*E#*F#	
TOTAL MEDICIÓN							48,000		

Obra 01 PRESUPUESTO 18_12_2019
 Capítulo 04 TREBALLS ENJARDINAMENT

NUM.	CÓDIGO	UM	DESCRIPCIÓN					
1	FR3P2111	m3	Tierra vegetal de jardinería de categoría alta, con una conductividad eléctrica menor de 0,8 dS/m, según NTJ 07A, suministrada a granel y extendida con retroexcavadora mediana					
Num.	Texto	Tipo	[C]	[D]	[E]	[F]	TOTAL	Fórmula
1	Aportació i estesa de terra vegetal		110,000	0,150			16,500	C#*D#*E#*F#
TOTAL MEDICIÓN							16,500	

2	KR743G11	m2	Implantación de césped con tepes, de forma manual, con placa de cesped Standard C3					
Num.	Texto	Tipo	[C]	[D]	[E]	[F]	TOTAL	Fórmula
1	Plantació de gespa		110,000				110,000	C#*D#*E#*F#
TOTAL MEDICIÓN							110,000	

Obra 01 PRESUPUESTO 18_12_2019
 Capítulo 05 SEGURETAT I SALUT I ALTRES

NUM.	CÓDIGO	UM	DESCRIPCIÓN					
1	PAAJSY01	PA	Partida alçada a justificar en compliment del Reial decret 1627/1997, de 24 d'octubre, pel qual s'estableixen disposicions mínimes de seguretat i de salut en les obres de construcció.					
MEDICIÓN DIRECTA							1,000	



MILLORA DE L'ENTORN NATURAL
A LA PARCEL.LA 25233A002006530000IT **Polígono 2 Parcela 653**
al T.M de BAGERGUE (Naut Aran). Val d'Aran

Apartat 04.
PRESSUPOST

PRESUPUESTO

Fecha: 29/03/23

Pág.: 1

Obra 01 Presupuesto 18_12_2019
 Capitulo 01 MOVIMENT DE TERRES

NUM. CÓDIGO	UM	DESCRIPCIÓN	PRECIO	MEDICIÓN	IMPORTE
1 E2213422	m3	Excavació per a rebaix en terreny compacte (SPT 20-50), realitzada amb pala excavadora i càrrega directa sobre camió (P - 1)	4,87	33,000	160,71
2 K222142B	m3	Excavació de rasa i pou de fins a 2 m de fondària, en terreny compacte (SPT 20-50), realitzada amb minicarregadora amb accessoris retroexcavador i amb les terres deixades a la vora (P - 7)	8,36	15,000	125,40
TOTAL	Capítulo	01.01			286,11

Obra 01 Presupuesto 18_12_2019
 Capitulo 02 CANALITZACIÓ DE SERVEIS

NUM. CÓDIGO	UM	DESCRIPCIÓN	PRECIO	MEDICIÓN	IMPORTE
1 EFB19652	m	Tubo de polietileno de designación PE 100, de 63 mm de diámetro nominal, de 16 bar de presión nominal, serie SDR 11, UNE-EN 12201-2, conectado a presión, con grado de dificultad medio, utilizando accesorios de plástico y colocado superficialmente (P - 3)	16,14	30,000	484,20
2 ED357985	u	Pericó de pas i tapa fixa, de 90x90x80 cm de mides interiors, amb paret de 15 cm de gruix de maó massís de 290x140x50 mm, arrebossada i lliscada per dins amb morter 1:2:10, sobre solera de formigó en massa de 10 cm (P - 2)	386,05	2,000	772,10
3 FDGZU010	m	Banda contínua de plàstic de color, de 30 cm d'amplària, col·locada al llarg de la rasa a 20 cm per sobre de la canonada, per a malla senyalitzadora (P - 4)	0,31	50,000	15,50
TOTAL	Capítulo	01.02			1.271,80

Obra 01 Presupuesto 18_12_2019
 Capitulo 03 MUR DE PEDRA

NUM. CÓDIGO	UM	DESCRIPCIÓN	PRECIO	MEDICIÓN	IMPORTE
1 FRB111A1	m3	Paredat de gruix variable de pedra calcària, de dues cares vistes assentada en sec (P - 6)	193,78	48,000	9.301,44
TOTAL	Capítulo	01.03			9.301,44

Obra 01 Presupuesto 18_12_2019
 Capitulo 04 TREBALLS ENJARDINAMENT

NUM. CÓDIGO	UM	DESCRIPCIÓN	PRECIO	MEDICIÓN	IMPORTE
1 FR3P2111	m3	Tierra vegetal de jardinería de categoría alta, con una conductividad eléctrica menor de 0,8 dS/m, según NTJ 07A, suministrada a granel y extendida con retroexcavadora mediana (P - 5)	56,76	16,500	936,54
2 KR743G11	m2	Implantación de césped con tepes, de forma manual, con placa de césped Standard C3 (P - 8)	13,62	110,000	1.498,20
TOTAL	Capítulo	01.04			2.434,74

Obra 01 Presupuesto 18_12_2019
 Capitulo 05 SEGURETAT I SALUT I ALTRES

PRESUPUESTO

Fecha: 29/03/23

Pág.: 2

NUM. CÓDIGO	UM	DESCRIPCIÓN	PRECIO	MEDICIÓN	IMPORTE
1 PAAJSY01	PA	Partida alçada a justificar en compliment del Reial decret 1627/1997, de 24 d'octubre, pel qual s'estableixen disposicions mínimes de seguretat i de salut en les obres de construcció. (P - 9)	250,00	1,000	250,00
TOTAL	Capítulo	01.05			250,00



MILLORA DE L'ENTORN NATURAL
A LA PARCEL.LA 25233A002006530000IT **Polígono 2 Parcela 653**
al T.M de BAGERGUE (Naut Aran). Val d'Aran

Apartat 05.
RESUM DEL PRESSUPOST

RESUMEN DE PRESUPUESTO

Fecha: 29/03/23

Pág.: 1

NIVEL 2 : Capitulo			Importe
Capítulo	01.01	MOVIMENT DE TERRES	286,11
Capítulo	01.02	CANALITZACIÓ DE SERVEIS	1.271,80
Capítulo	01.03	MUR DE PEDRA	9.301,44
Capítulo	01.04	TREBALLS ENJARDINAMENT	2.434,74
Capítulo	01.05	SEGURETAT I SALUT I ALTRES	250,00
Obra	01	Presupuesto 18_12_2019	13.544,09
			13.544,09
NIVEL 1 : Obra			Importe
Obra	01	Presupuesto 18_12_2019	13.544,09
			13.544,09



MILLORA DE L'ENTORN NATURAL
A LA PARCEL·LA 25233A002006530000IT **Polígono 2 Parcela 653**
al T.M de BAGERGUE (Naut Aran). Val d'Aran

Apartat 06.
ÚLTIM FULL

PRESUPUESTO DE EJECUCION POR CONTRATA

Pág. 1

PRESUPUESTO DE EJECUCIÓN MATERIAL.....	13.544,09
13 % Despeses Generals SOBRE 13.544,09.....	1.760,73
6 % Benefici Industrial SOBRE 13.544,09.....	812,65
Subtotal	16.117,47
21 % IVA SOBRE 16.117,47.....	3.384,67
TOTAL PRESUPUESTO POR CONTRATA €	19.502,14

Este presupuesto de ejecución por contrato sube a

(DIECINUEVE MIL QUINIENTOS DOS EUROS CON CATORCE CÉNTIMOS)
