
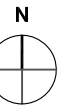
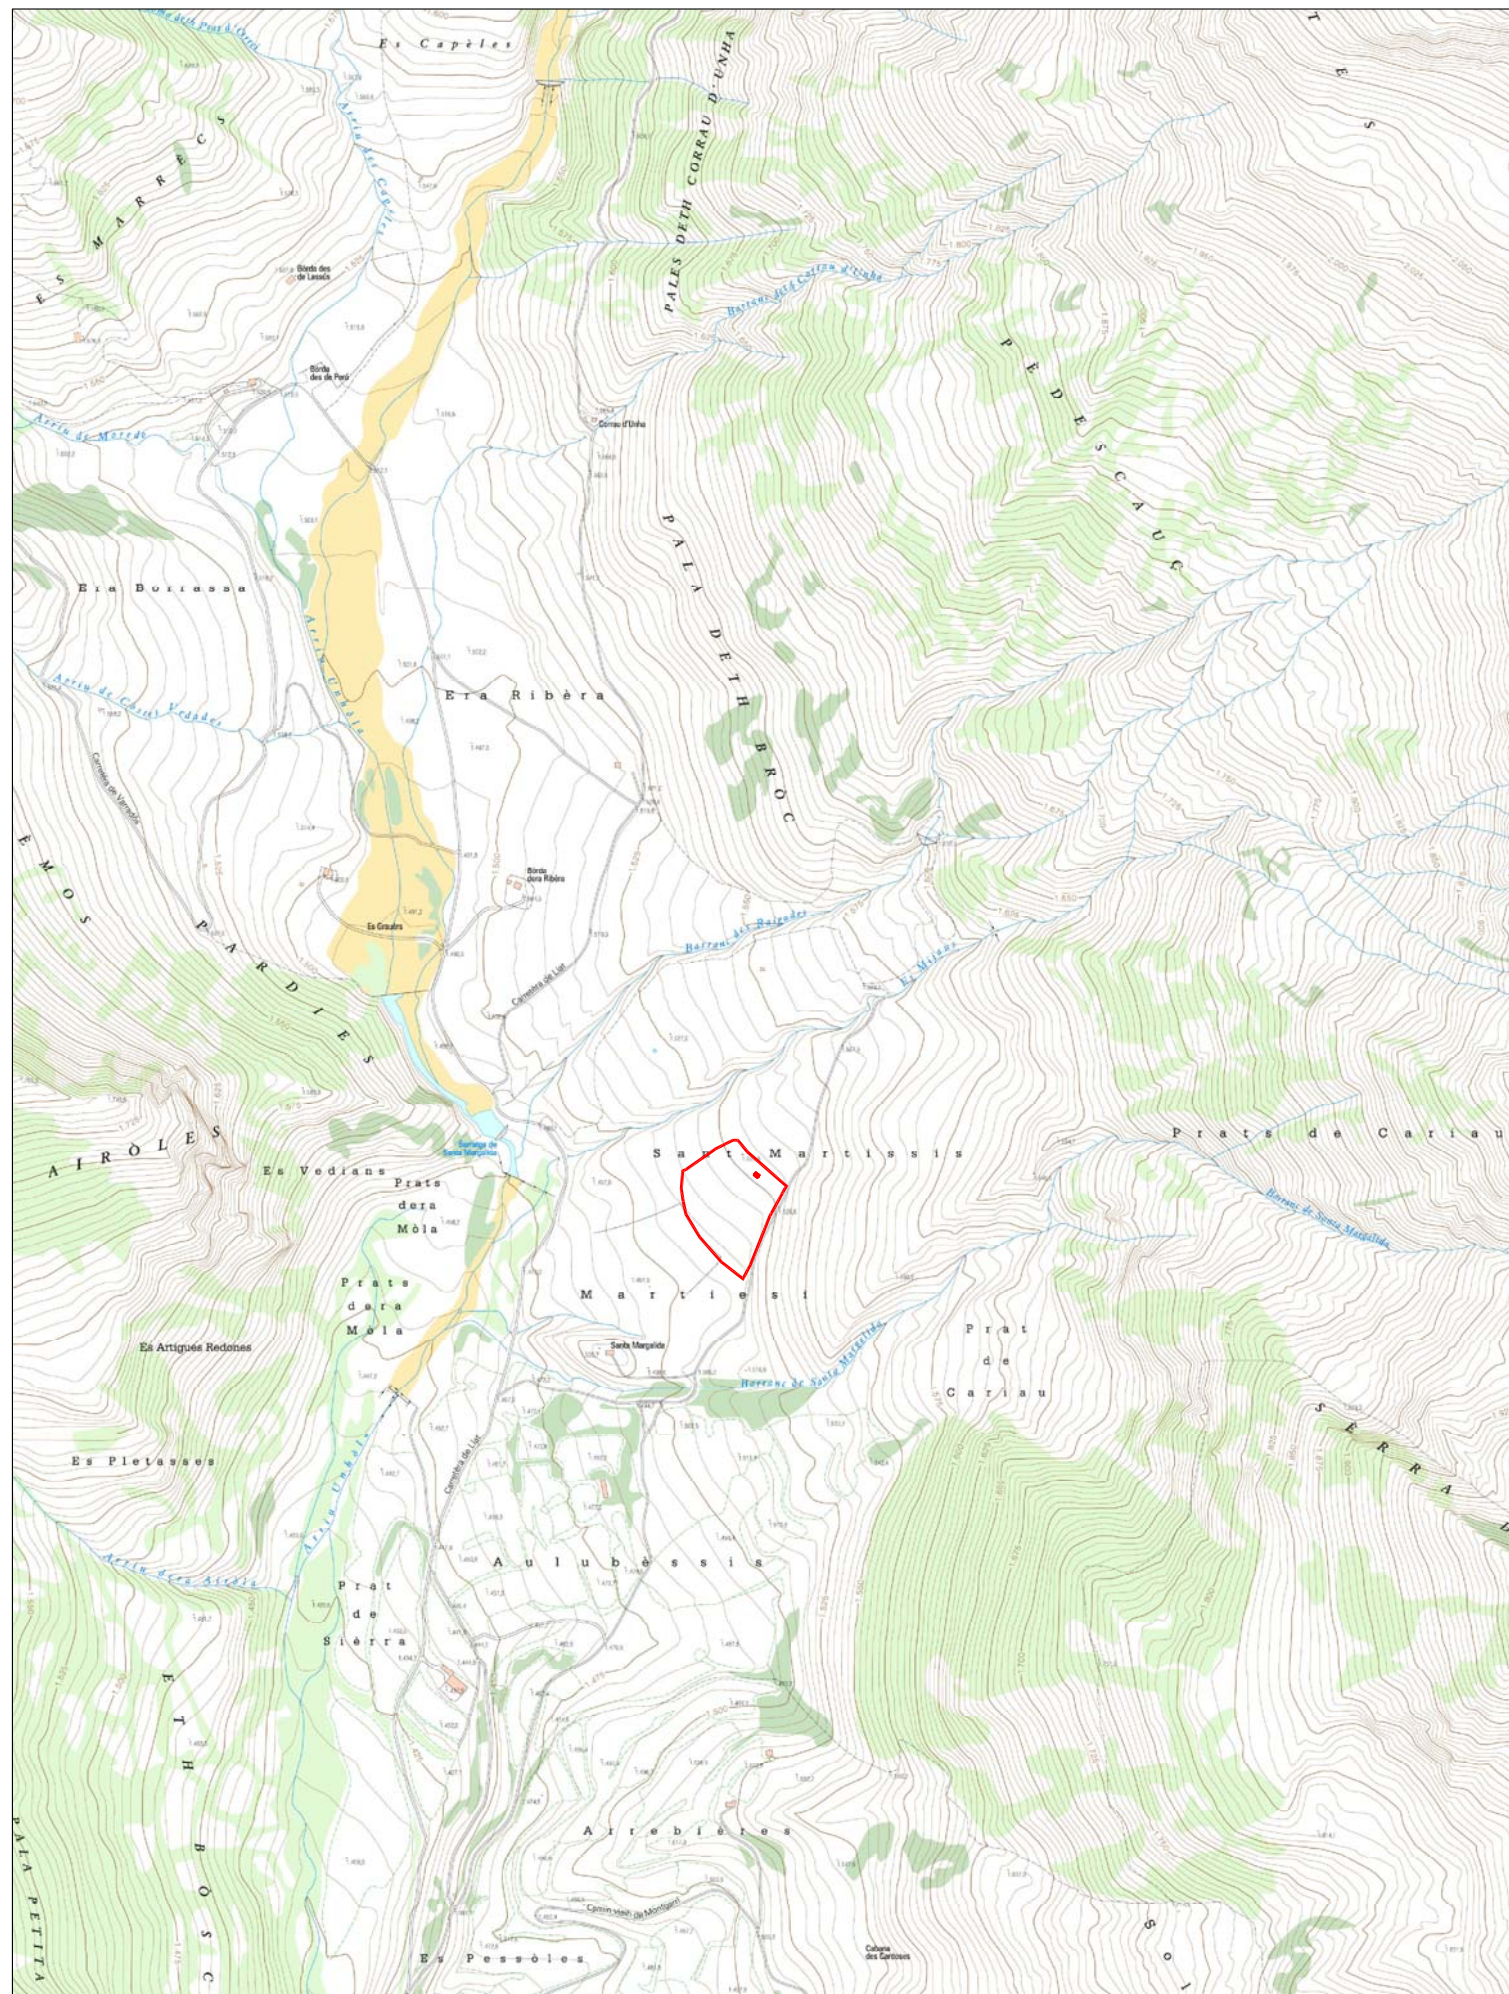
 



 <p>PMP Impacto Ingeniería, S.L. Tel. 93 580 89 64 info@pmpimpacto.com www.pmpimpacto.com</p>	<p>Titular: JOSE ANTONIO TARRAU TOMÁS</p>	<p>Nom del plànol: SITUACIÓ</p>	<p>Emplaçament: Polígon 2, Parcel·la 152 Margalida 25598 - Naut Aran (Lleida)</p>	<p>Projecte bàsic: PROJECTE D'ACTUACIÓ ESPECÍFICA DE RECONSTRUCCIÓ D'UNA BORDA PREEXISTENT DE TIPOLOGIA "A"</p>	<p>Arquitecta: M^o del Mar Carrascal Uñó, Núm. Col. 53.054-9 Ref. arxiu: 23061-01-03-situacio.dwg Escala A3: - Data: Octubre de 2023</p>	<p>Plànol núm.  A01</p>
--	--	--	---	--	--	---




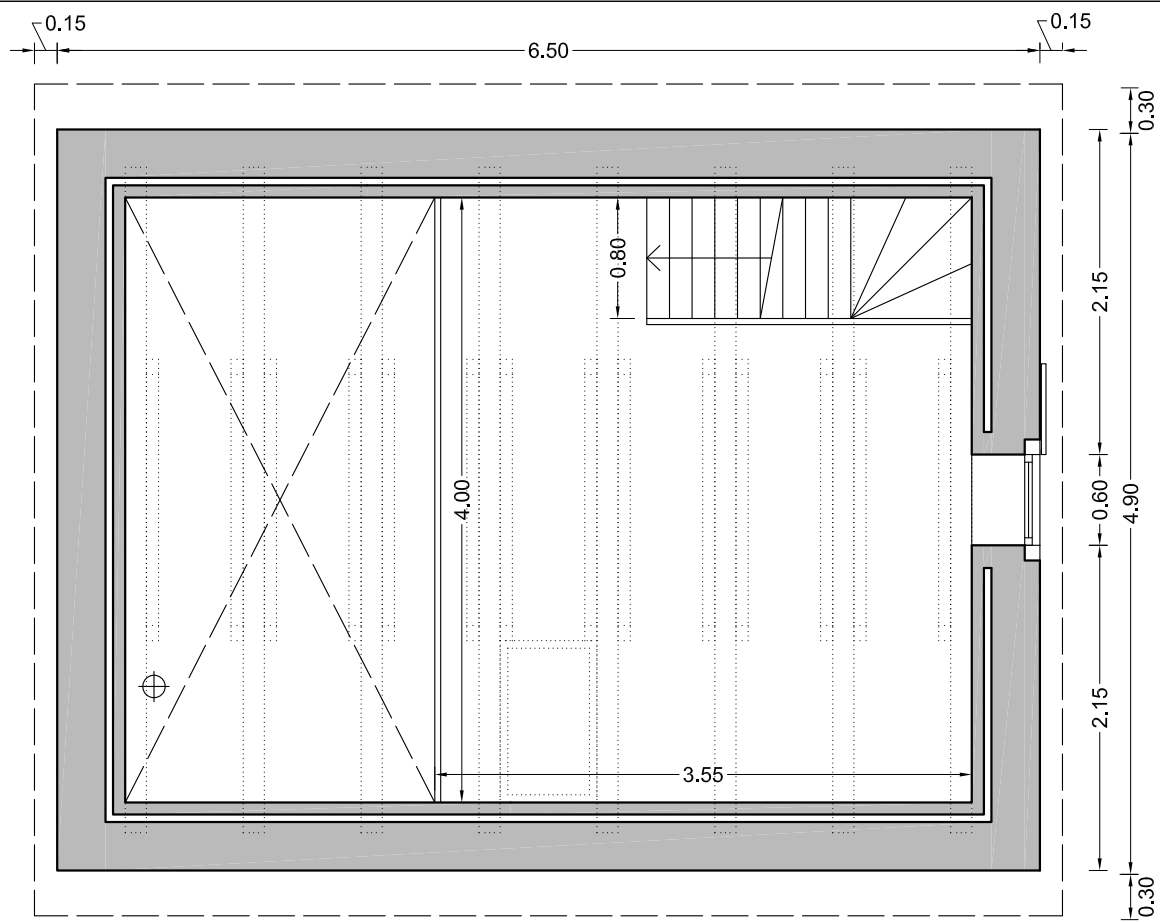
— Emplaçament de la borda




 <p>PMP Impacto Ingeniería, S.L. Tel. 93 580 89 64 info@pmpimpacto.com www.pmpimpacto.com</p>	<p>Titular: JOSE ANTONIO TARRAU TOMÁS</p>	<p>Nom del plànol: TOPOGRÀFIC PARCEL·LA</p>	<p>Emplaçament: Polígon 2, Parcel·la 152 Margalida 25598 - Naut Aran (Lleida)</p>	<p>Projecte bàsic: PROJECTE D'ACTUACIÓ ESPECÍFICA DE RECONSTRUCCIÓ D'UNA BORDA PREEXISTENT DE TIPOLOGIA "A"</p>	<p>Arquitecta: M^{re} del Mar Carrascal Uñó, Núm. Col. 53.054-9 Ref. arxiu: 23061-01-03-situacio.dwg Escala A3: 1/5000 Data: Octubre de 2023</p>	<p>Plànol núm.  A02</p>
--	--	--	--	--	--	---

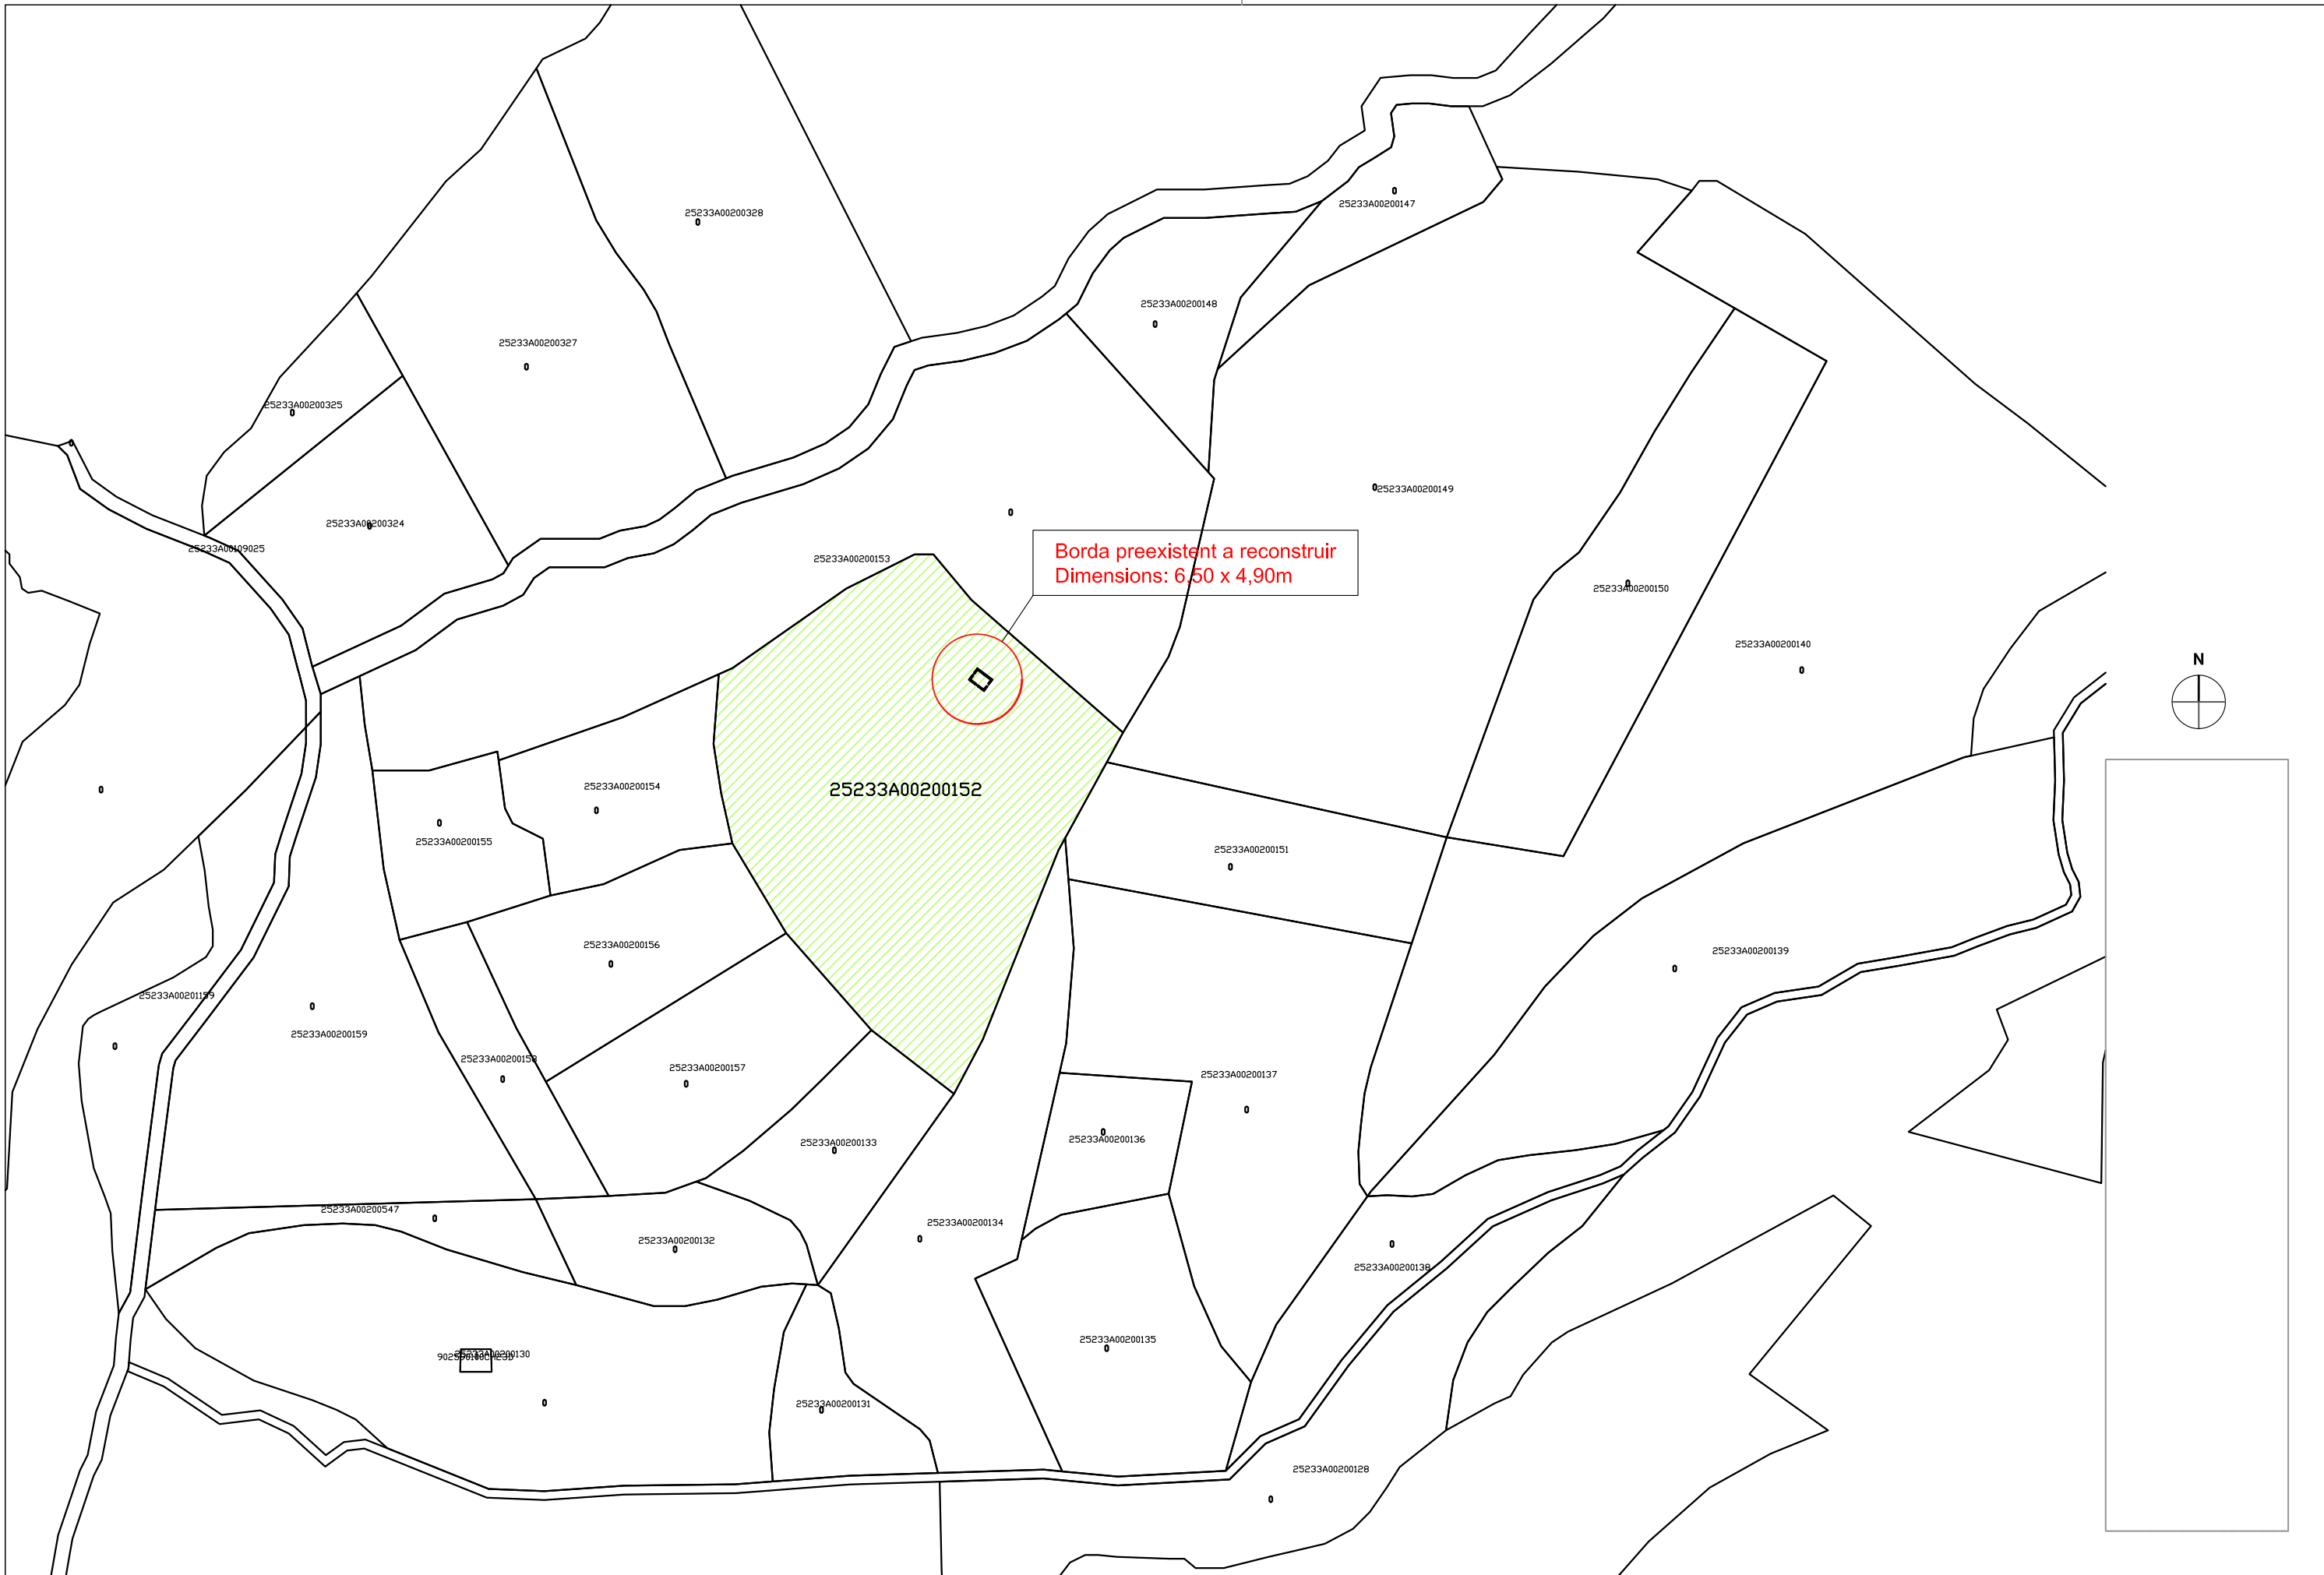



 <p>PMP Impacto Ingeniería, S.L. Tel. 93 580 89 64 info@pmpimpacto.com www.pmpimpacto.com</p>	<p>Títular: JOSE ANTONIO TARRAU TOMÁS</p>	<p>Nom del plànol: PARCEL·LARI</p>	<p>Emplaçament: Polígon 2, Parcel·la 152 Margalida 25598 - Naut Aran (Lleida)</p>	<p>Projecte bàsic: PROJECTE D'ACTUACIÓ ESPECÍFICA DE RECONSTRUCCIÓ D'UNA BORDA PREEXISTENT DE TIPOLOGIA "A"</p>	<p>Arquitecta: M^a del Mar Carrascal Uñó, Núm. Col. 53.054-9 Ref. arxiu: 23061-01-03-situacio.dwg Escala A3: 1/2000 Data: Octubre de 2023</p>	<p>Plànol núm. A03</p>
--	---	--	---	---	---	----------------------------




PLANTA HUMARAU

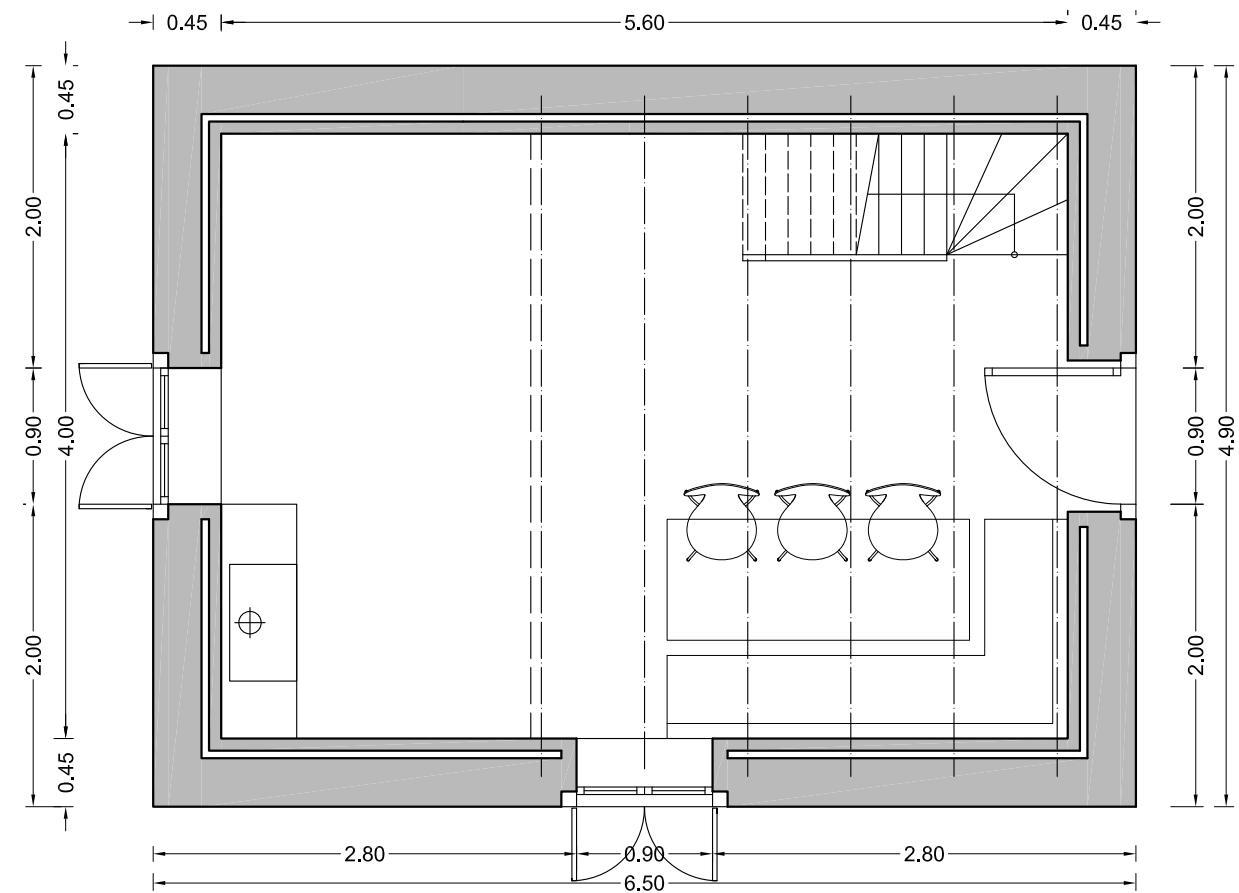






PLANTA BAIXA


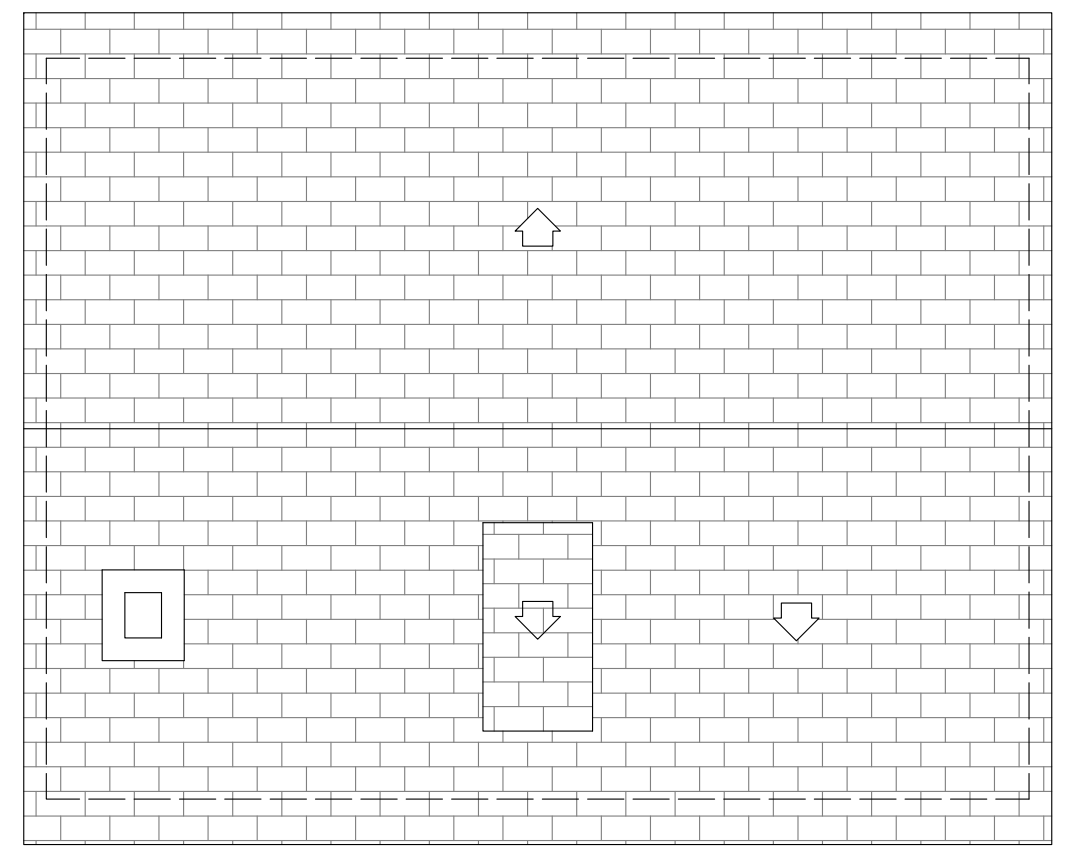
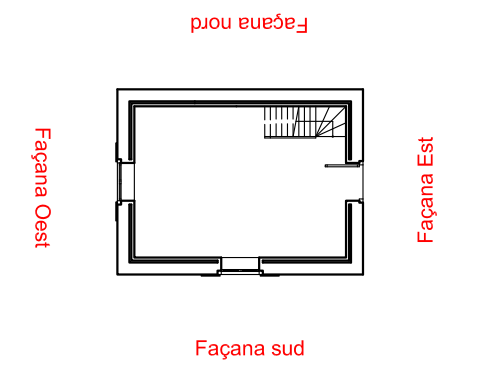


PLANTA COBERTA

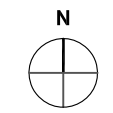


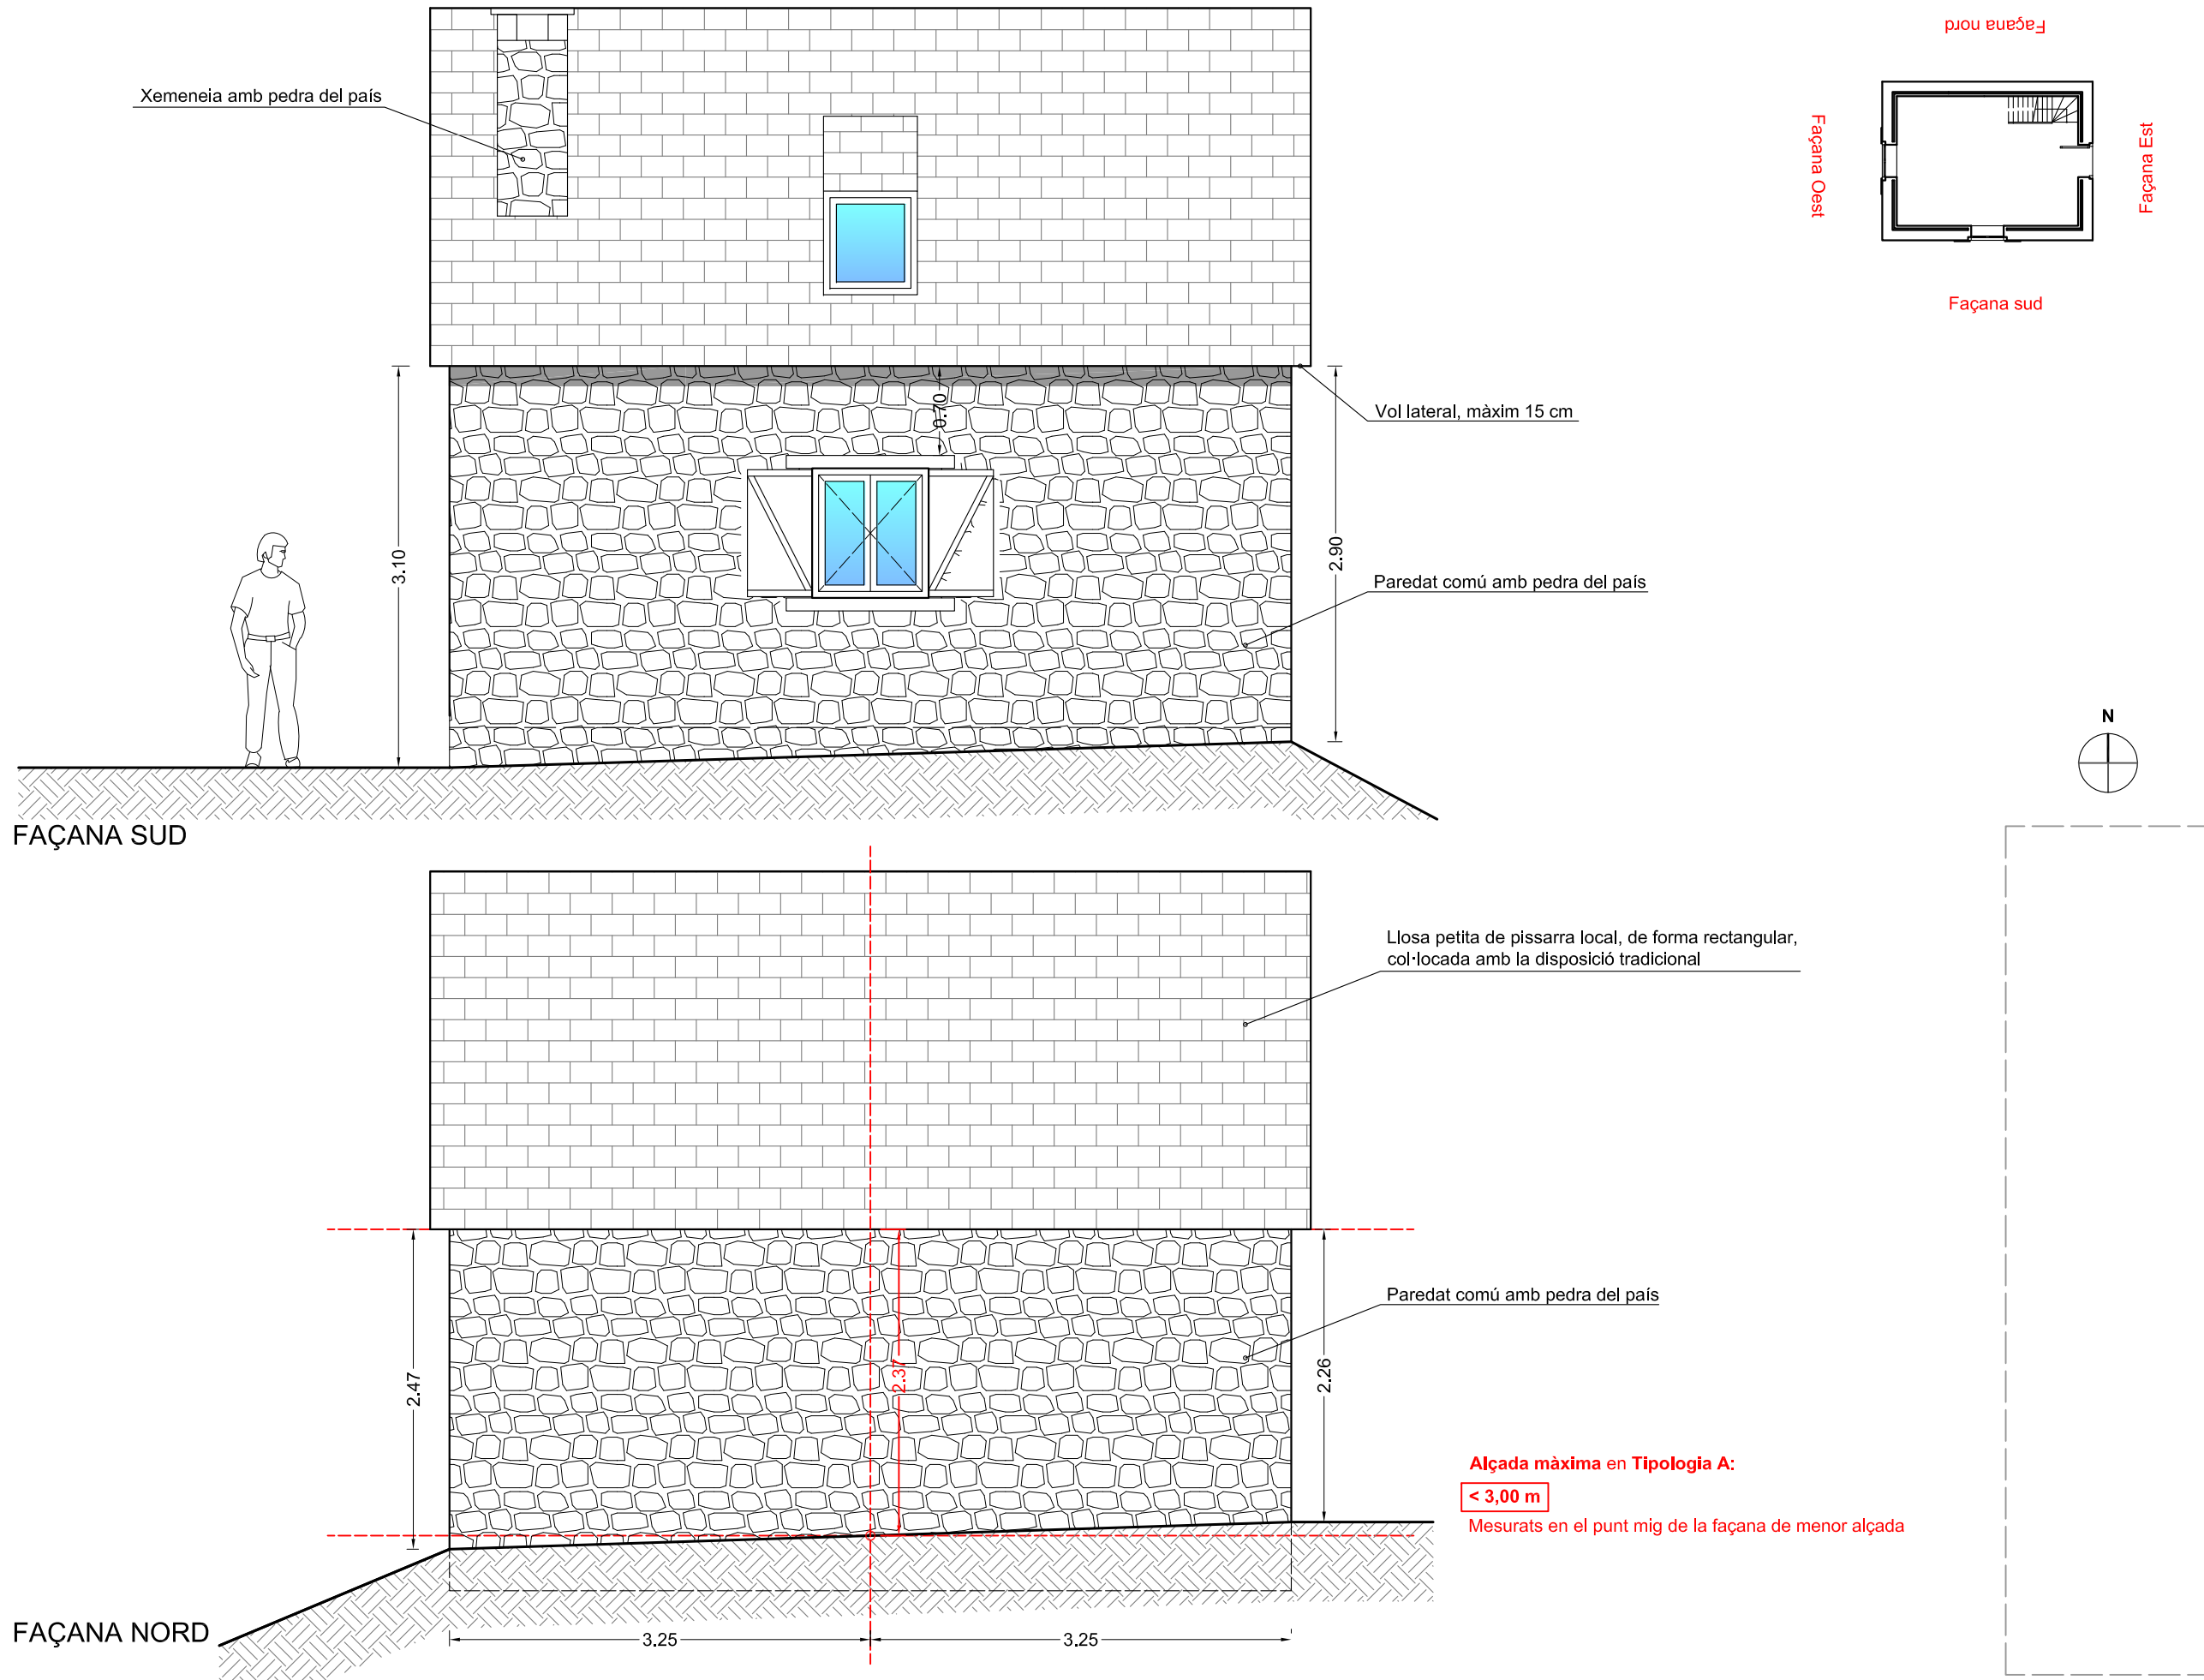

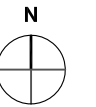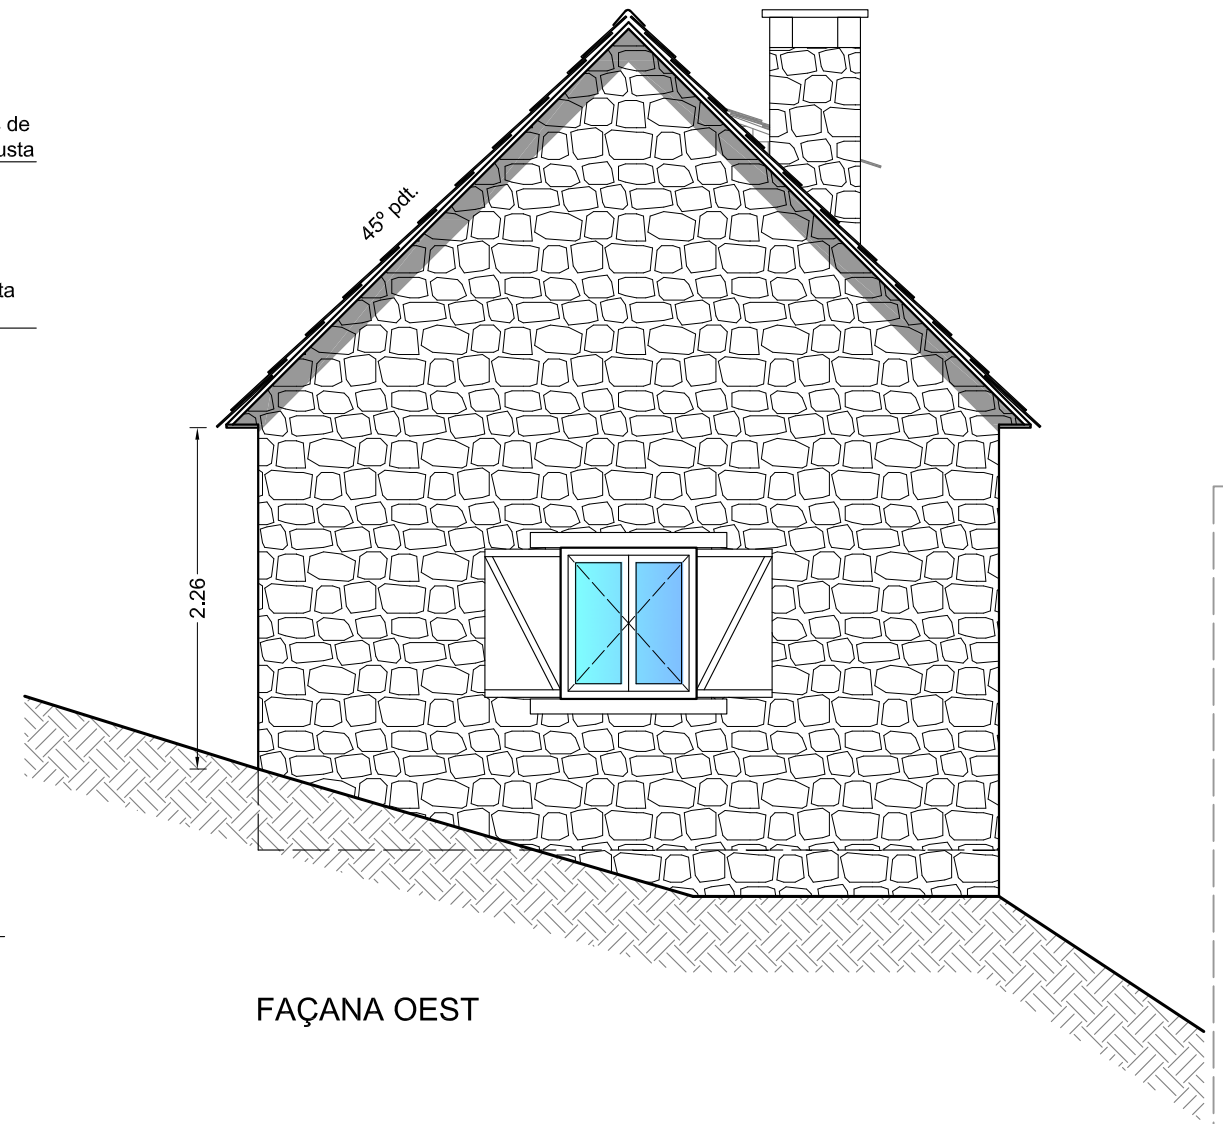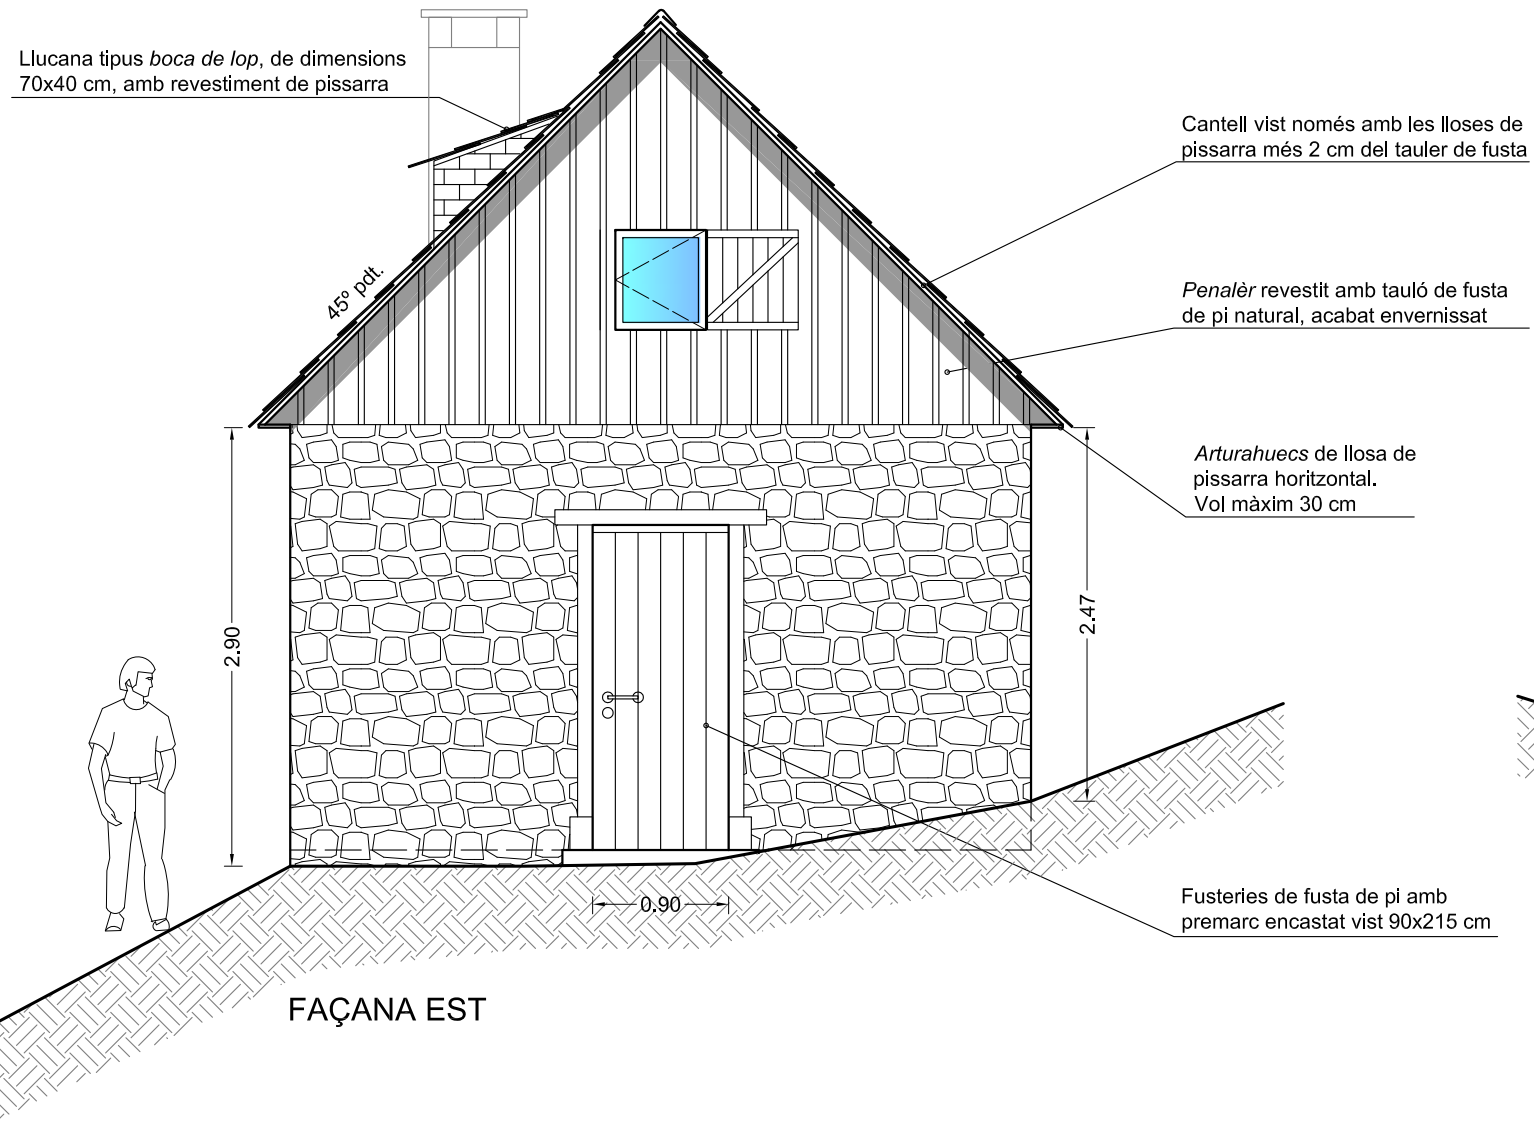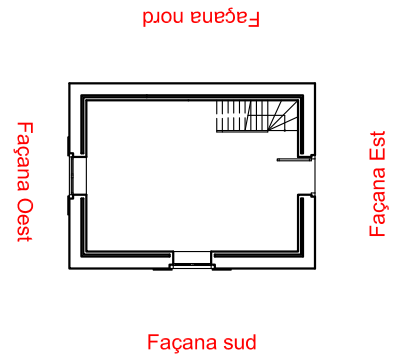

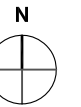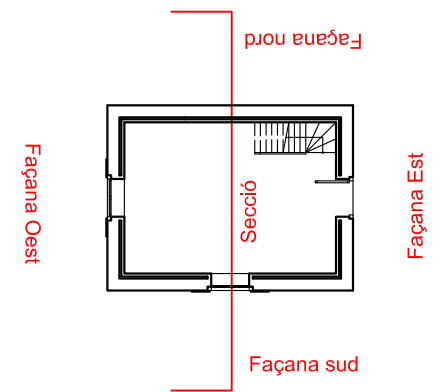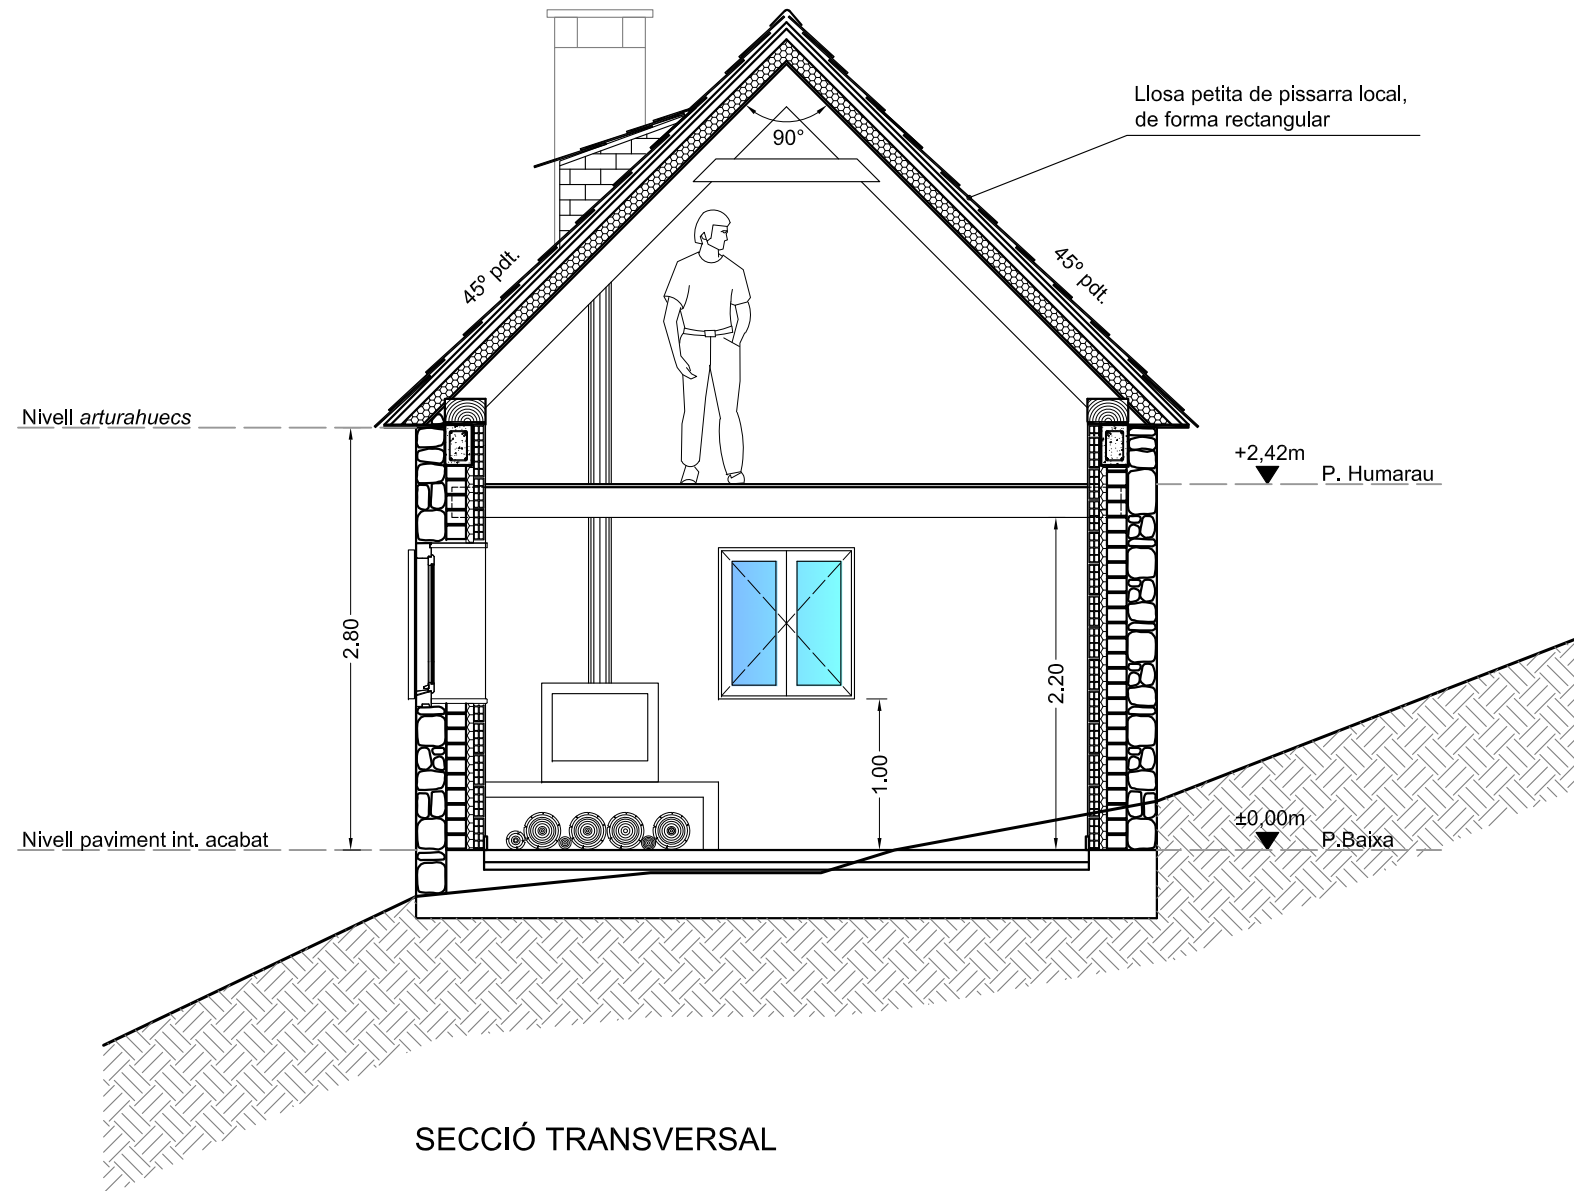

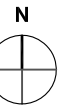

<p>PMP Impacto Ingeniería, S.L. Tel. 93 580 89 64 info@pmpimpacto.com www.pmpimpacto.com</p>	Titular:	Nom del plànol:	Emplaçament:	Projecte bàsic:	Arquitecta: M ^a del Mar Carrascal Uñó, Núm. Col. 53.054-9	<p>A07</p>
	JOSE ANTONIO TARRAU TOMÁS	SECCIÓ CONSTRUCTIVA TRANSVERSAL	Polígon 2, Parcel·la 152 Margalida 25598 - Naut Aran (Lleida)	PROJECTE D'ACTUACIÓ ESPECÍFICA DE RECONSTRUCCIÓ D'UNA BORDA PREEXISTENT DE TIPOLOGIA "A"	Ref. arxiu: 23061-04-07-arquitectura.dwg	
					Escala A3: 1/50	
					Data: Octubre de 2023	



— Emplaçament de la parcel·la **Zona UNH019**

 <p>PMP Impacto Ingeniería, S.L. Tel. 93 580 89 64 info@pmpimpacto.com www.pmpimpacto.com</p>	<p>Titular: JOSE ANTONIO TARRAU TOMÁS</p>	<p>Nom del plànol: ESTUDI DEL RISC D'ALLAUS DE LA BORDA</p>	<p>Emplaçament: Polígon 2, Parcel·la 152 Margalida 25598 - Naut Aran (Lleida)</p>	<p>Projecte bàsic: PROJECTE D'ACTUACIÓ ESPECÍFICA DE RECONSTRUCCIÓ D'UNA BORDA PREEXISTENT DE TIPOLOGIA "A"</p>	<p>Arquitecta: M^a del Mar Carrascal Uñó, Núm. Col. 53.054-9 Ref. arxiu: 23061-01-03-situacio.dwg Escala A3: – Data: Octubre de 2023</p>	<p>Plànol núm.  A08</p>
--	--	--	---	--	--	---