


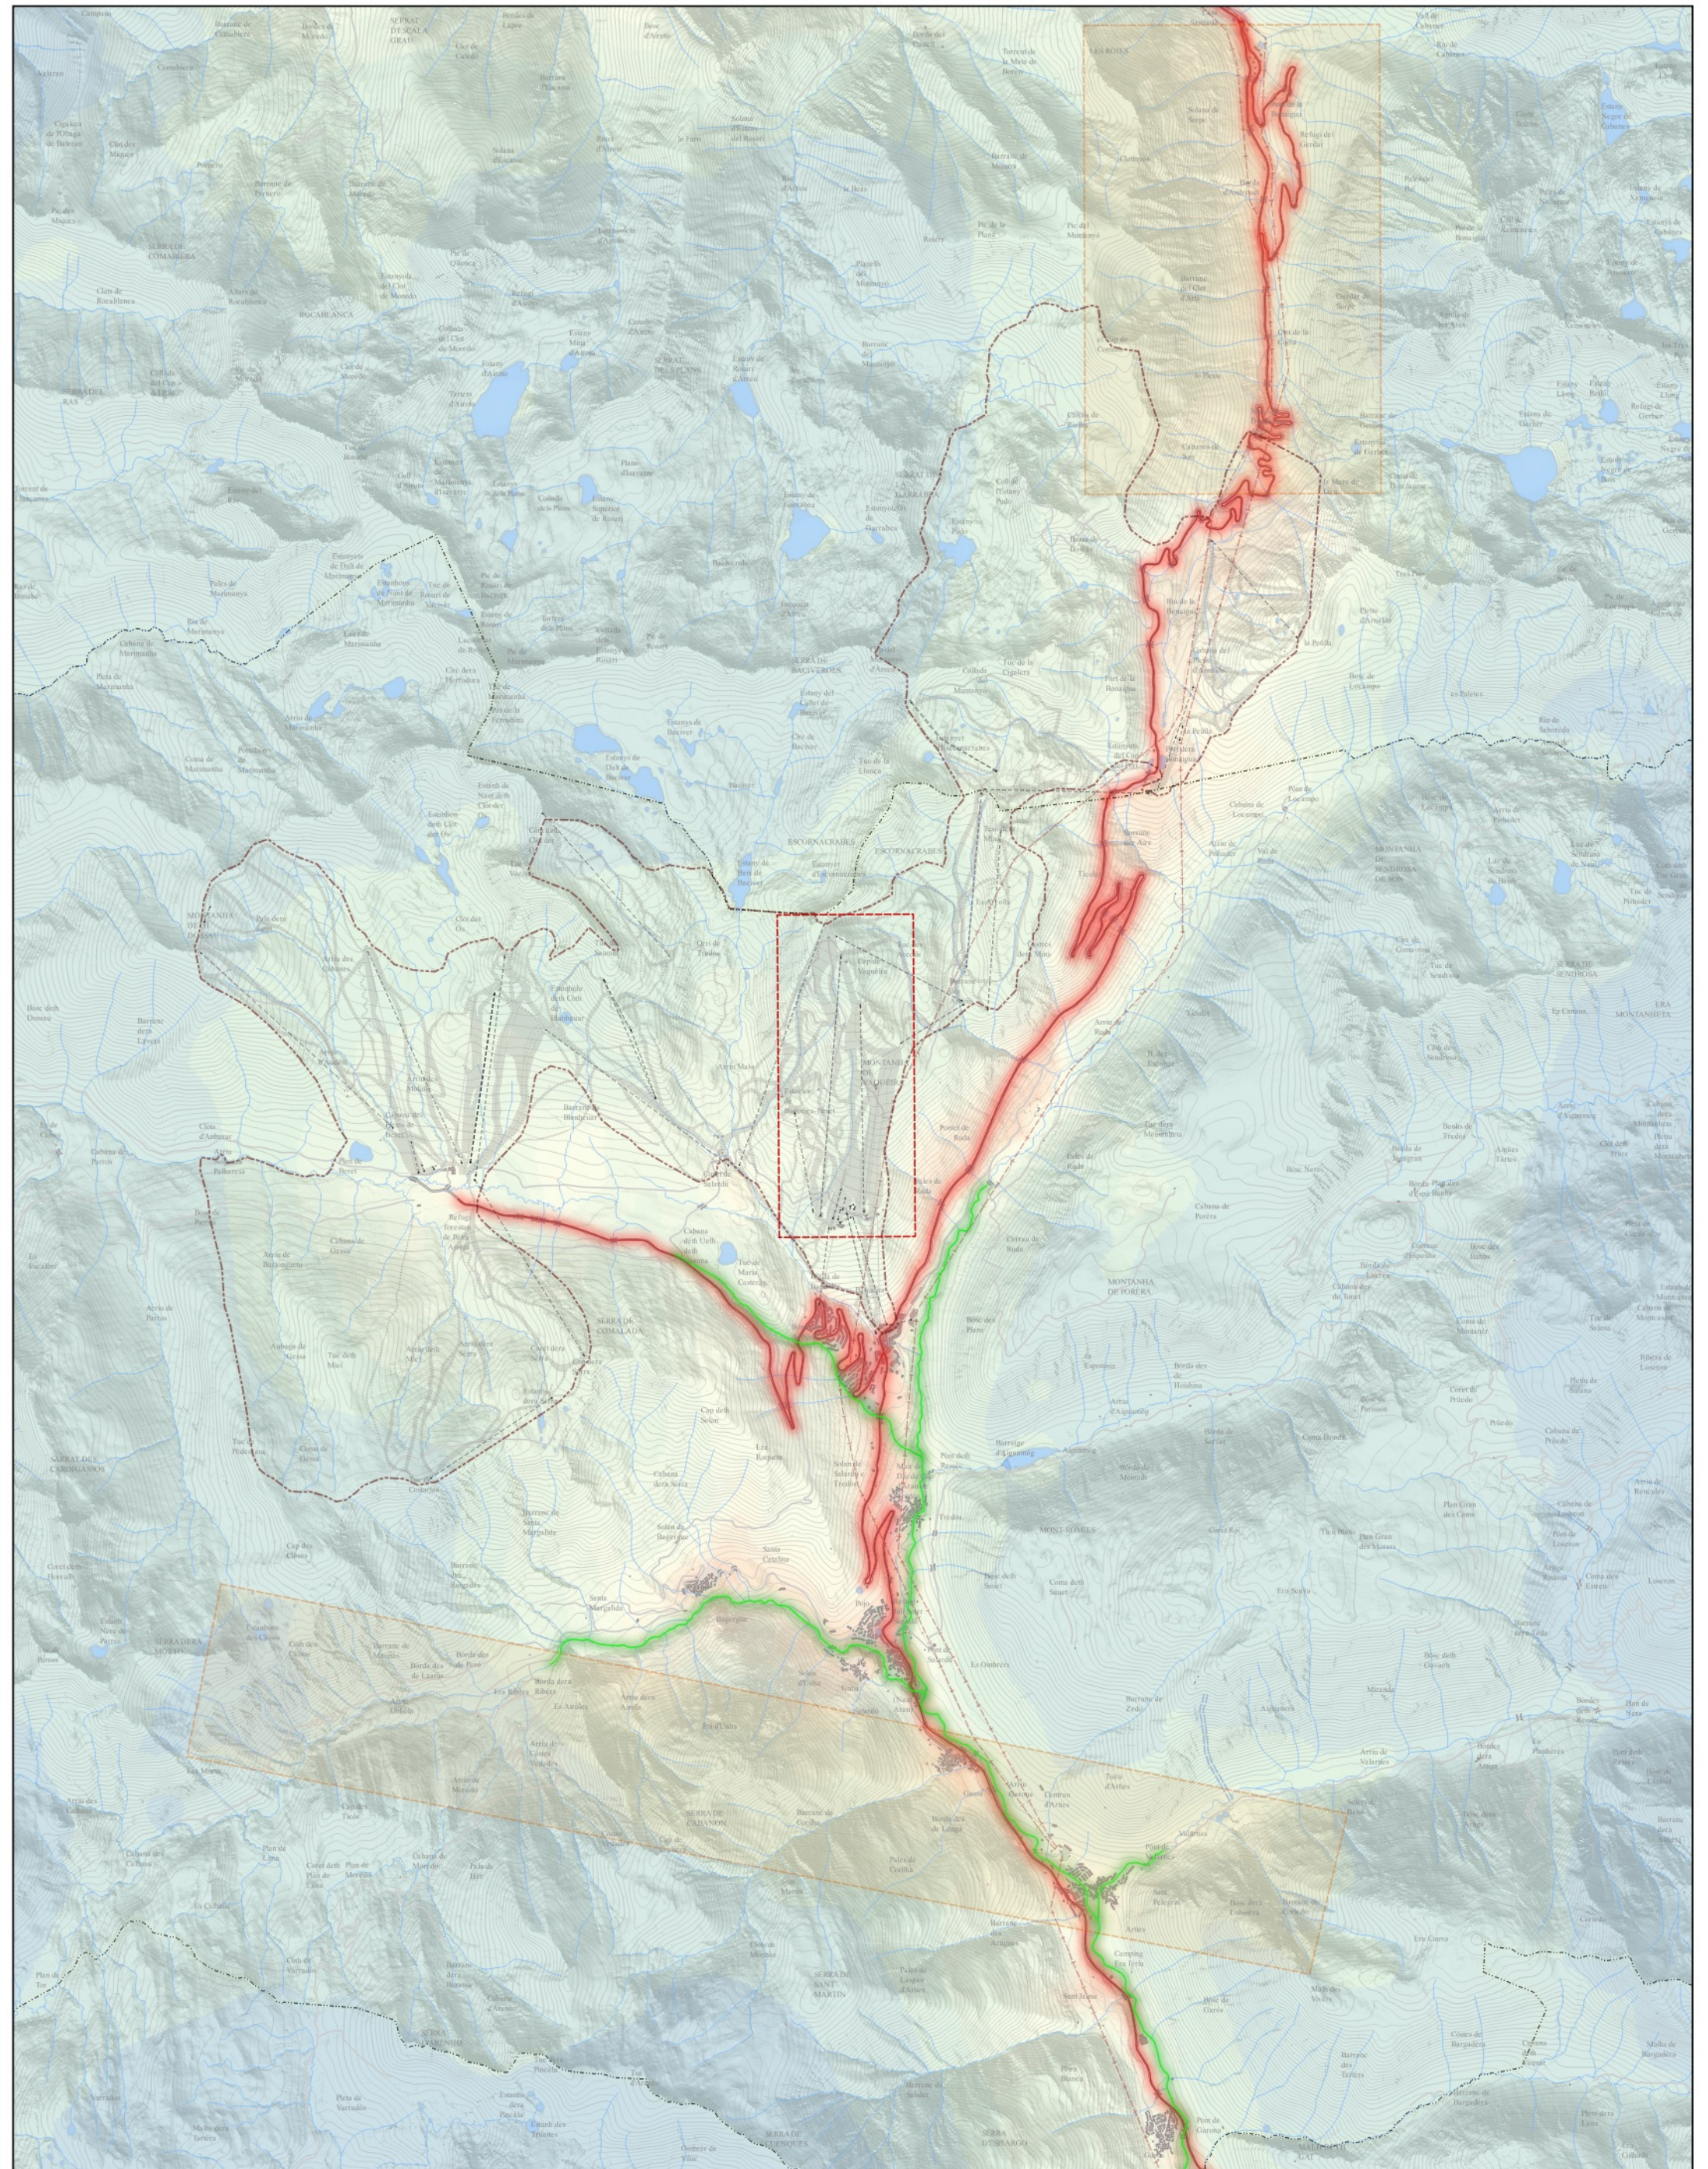

- INFRAESTRUCTURES
- CONNECTOR FLUVIAL
- CONNECTORS TERRESTRES
- + CONNECTIVITAT
- CONNECTIVITAT

PROJECTE D'ACTUACIÓ ESPECÍFICA DE SUBSTITUCIÓ DEL TELACADIRA DEL MIRADOR, I REORGANITZACIÓ DE LA ZONA DEBUTANTS A LA COTA 1800 DE BAQUEIRA, NAUT ARAN. (VAL D'ARAN)

BAQUEIRA/BERET IGREMAP
Ignasi Grau Roca | Enginyer Agrònom

Juliol 2025




Secretari - Interventor
Ajuntament de Naut Aran


Mariano Capdevila Noguero



Per fer constar que aquest document es va aprovar inicialment en la Junta de Govern Local de l'Ajuntament de Naut Aran, en sessió ordinària, de data 16 d'octubre de 2025.
2025.10.24 11:19:13 +02'00'


2.C.7 DESCRIPCIÓ DE L'ÀMBIT
MEDI NATURA
CONNECTIVITAT ECOLÒGICA

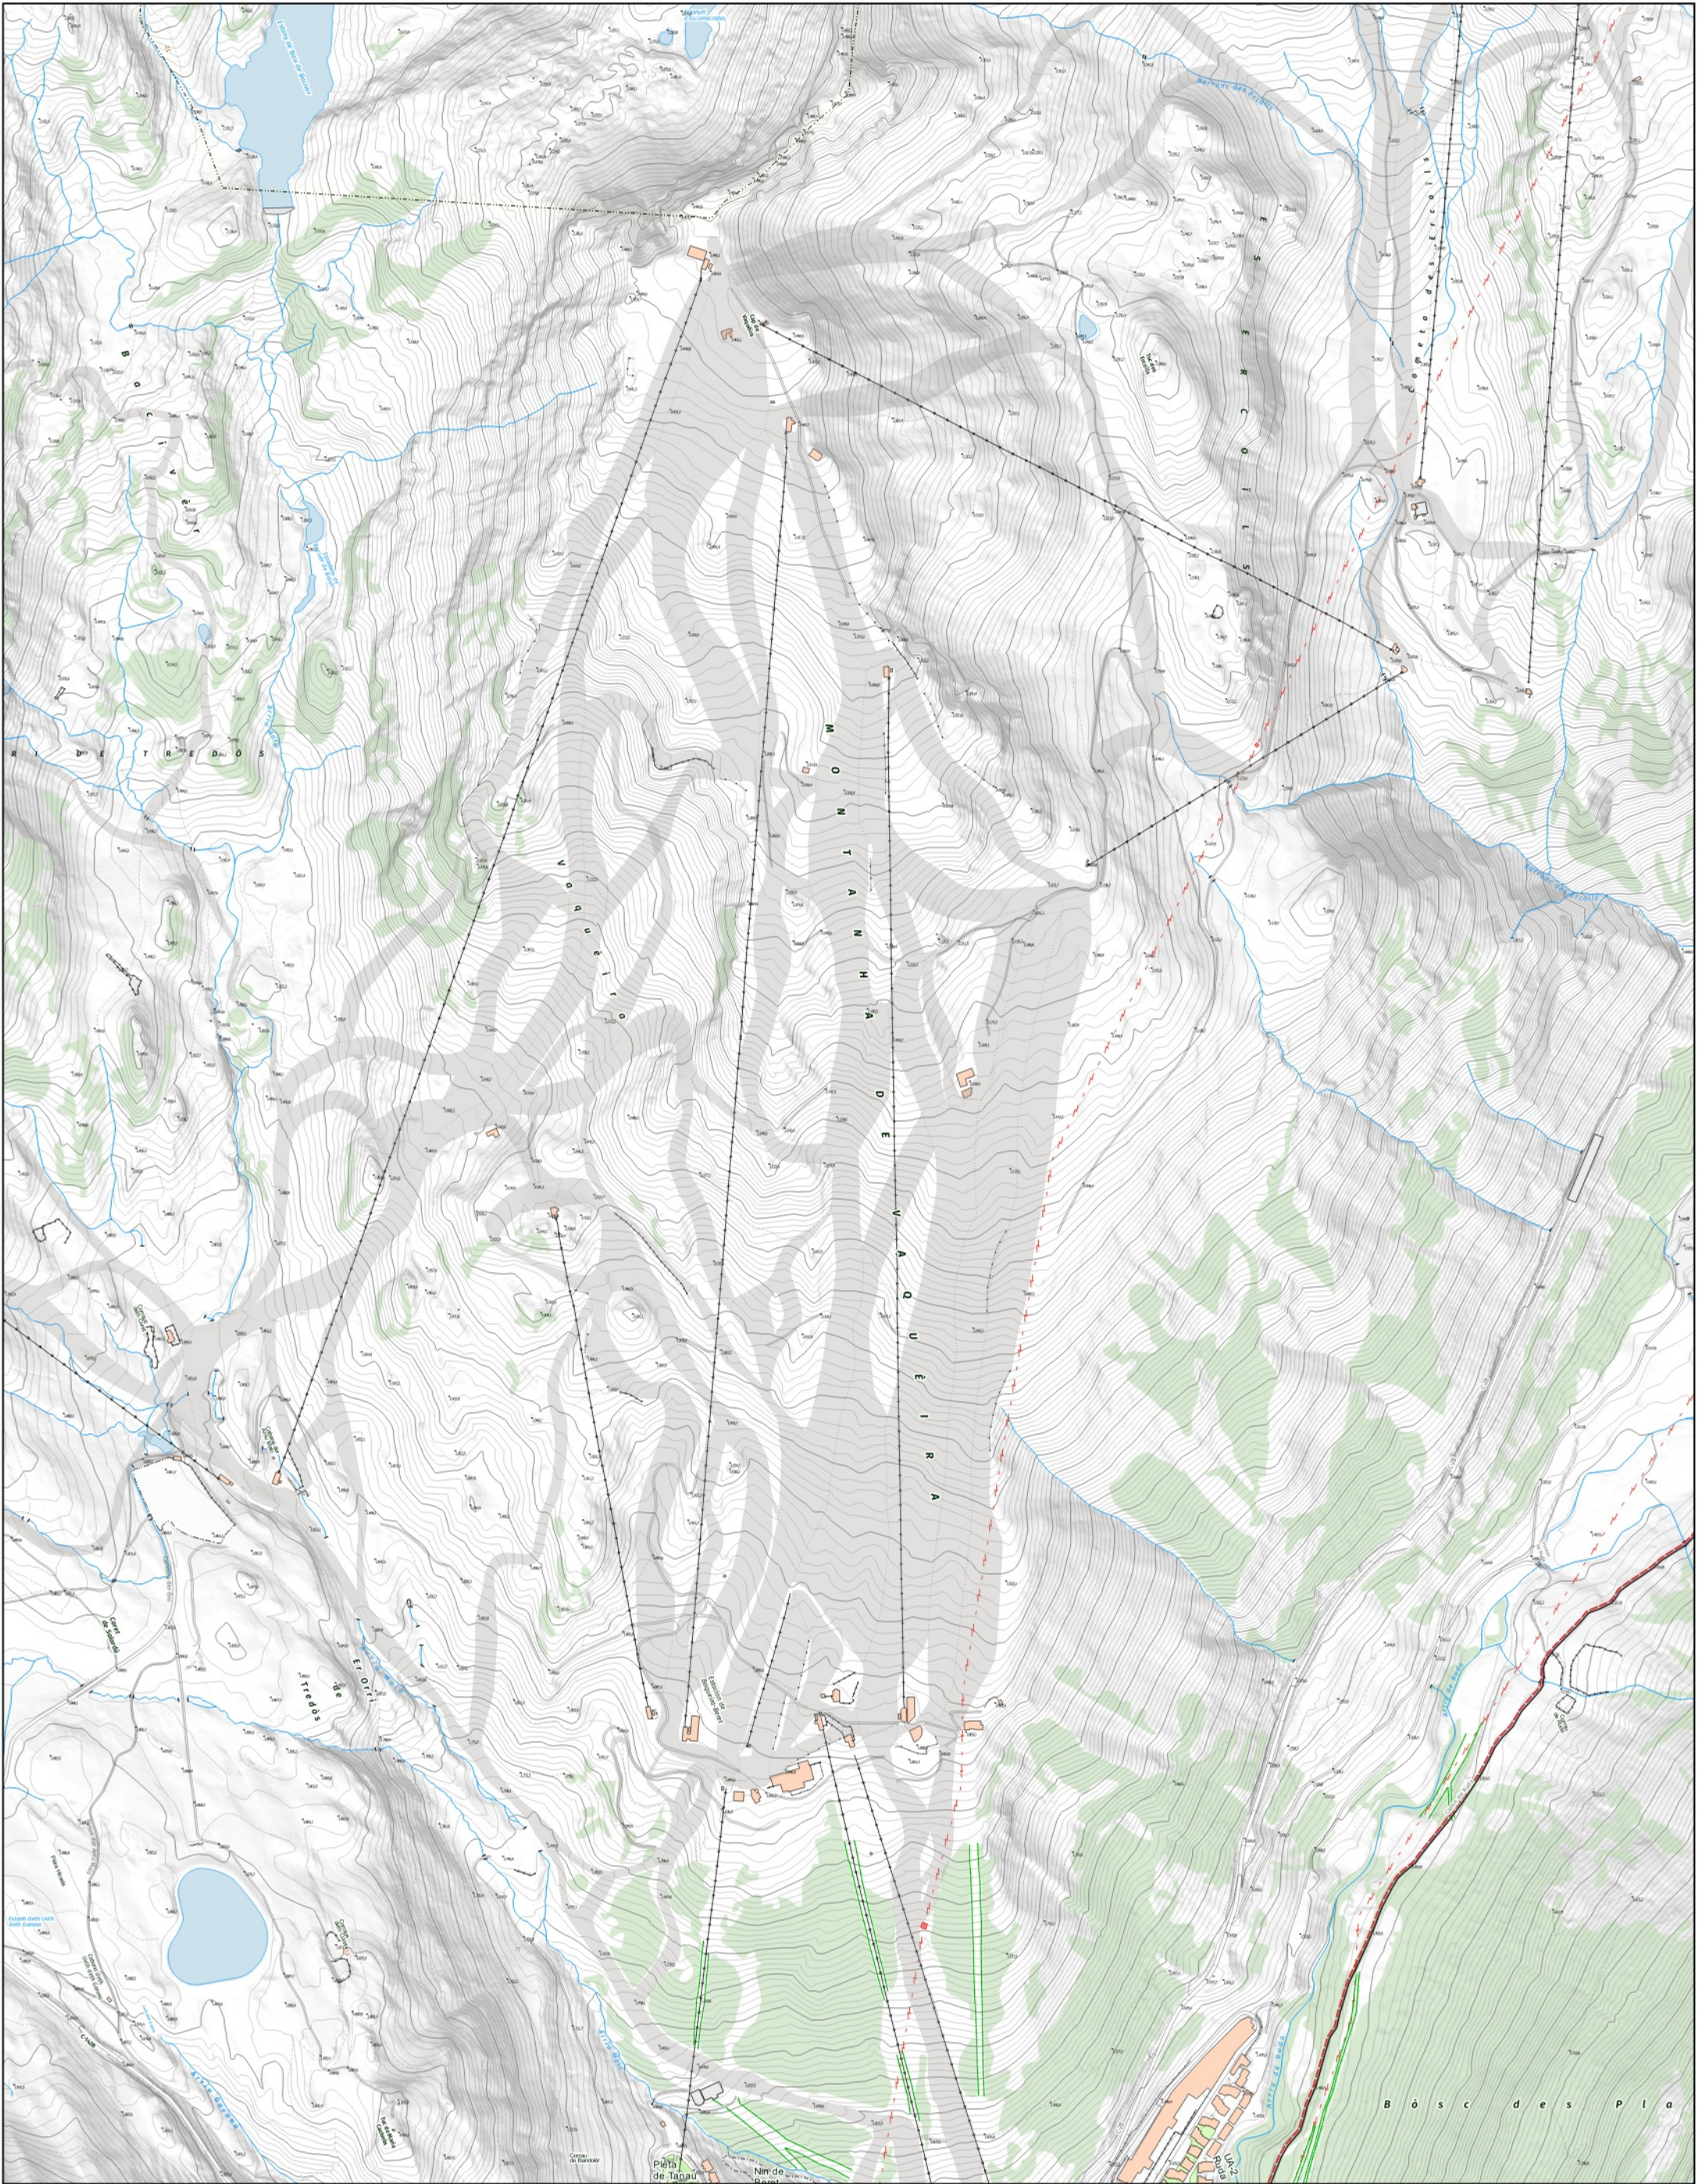

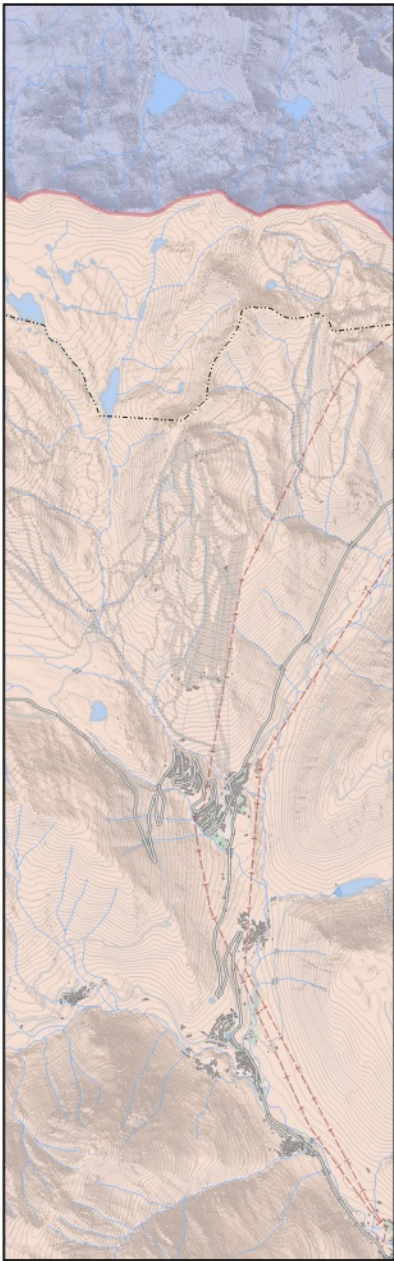


UNITATS DE PASIATGE

- ALTES NOGUERES
- ERA NAUTA VAL D'ARAN

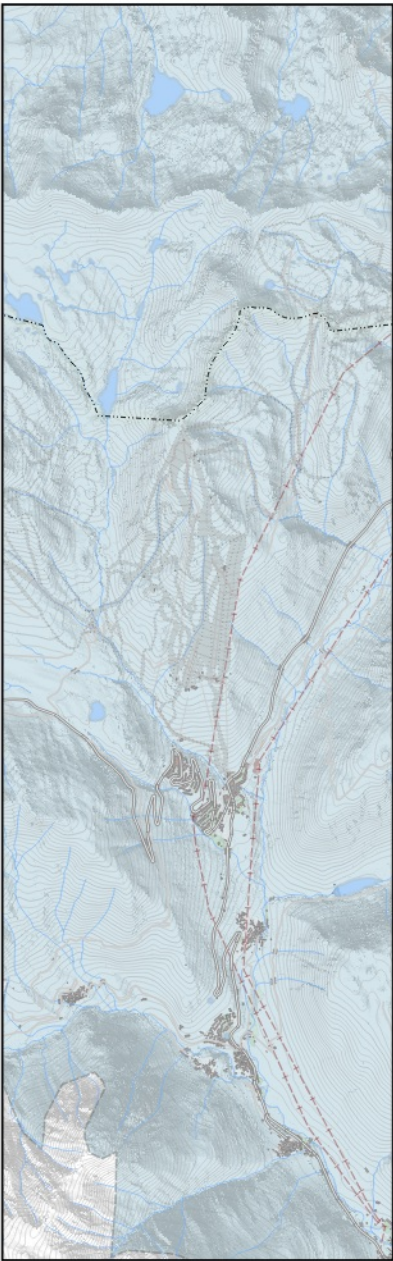


PAES

- PAE. ESQUÍ

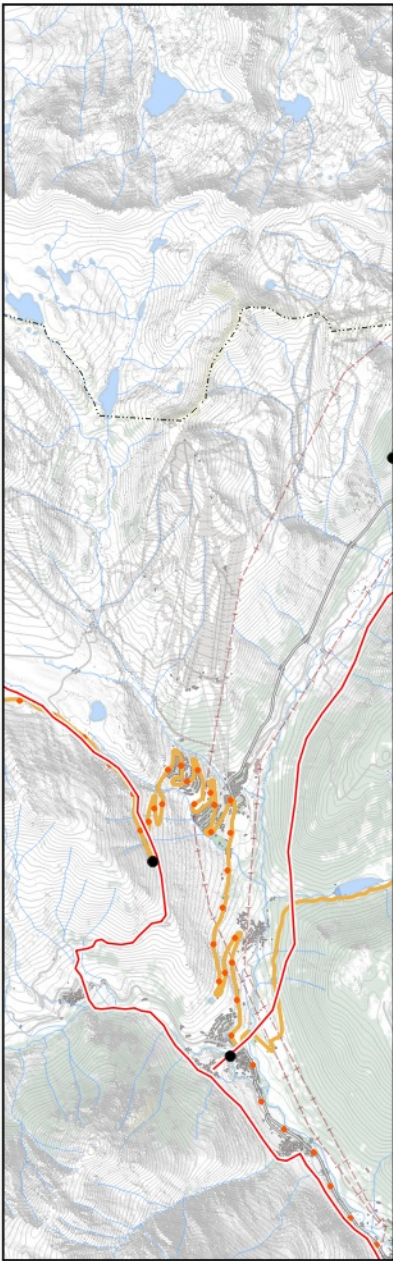


ITINERARIS I MIRADORS

- MIRADOR
- GR-211 CIRCUIT DE LA VALL D'ARAN
- PEDALS DE FOC
- ITINERARI MOTORITZAT De l'Alt Àneu al Naut Aran

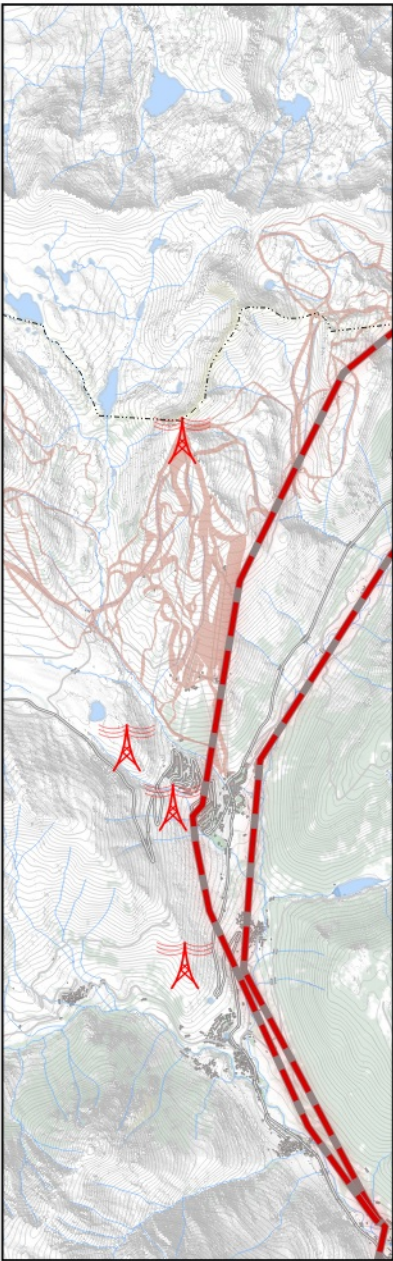


IMPACTES

- PISTES ESQUÍ
- ALTA TENSIÓ
- ANTENA TELECOMUNICACIÓ

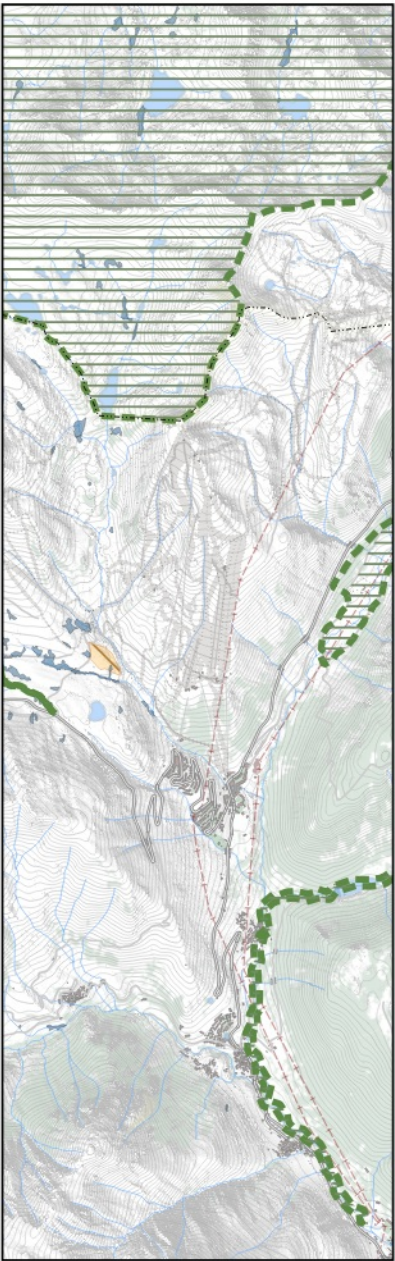


VALORS NATURALS I ECOLÒGICS

- PEIN
- XARXA NATURA 2000 VELLA
- GEOZONA
- MOLLERES

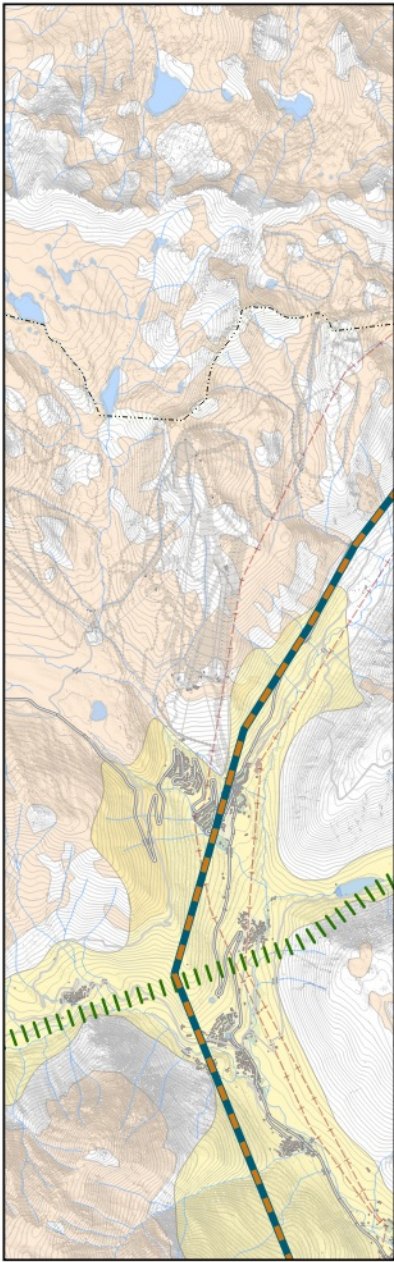


VALORS HISTÒRICS

- CARRERADA
- VIA ROMANA
- CONREU HISTÒRIC
- PASTURES D'ESTIU

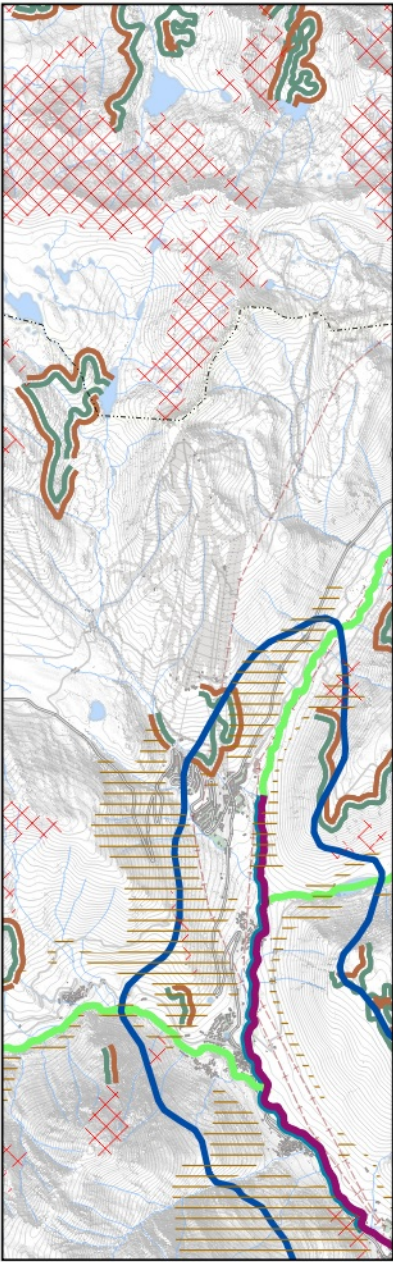


PATRONS

- PEDRA SECA
- AFLORAMENT ROCA
- LÍMIT SOLANA/OBAGA
- CONTRAST PRAT/BOSC

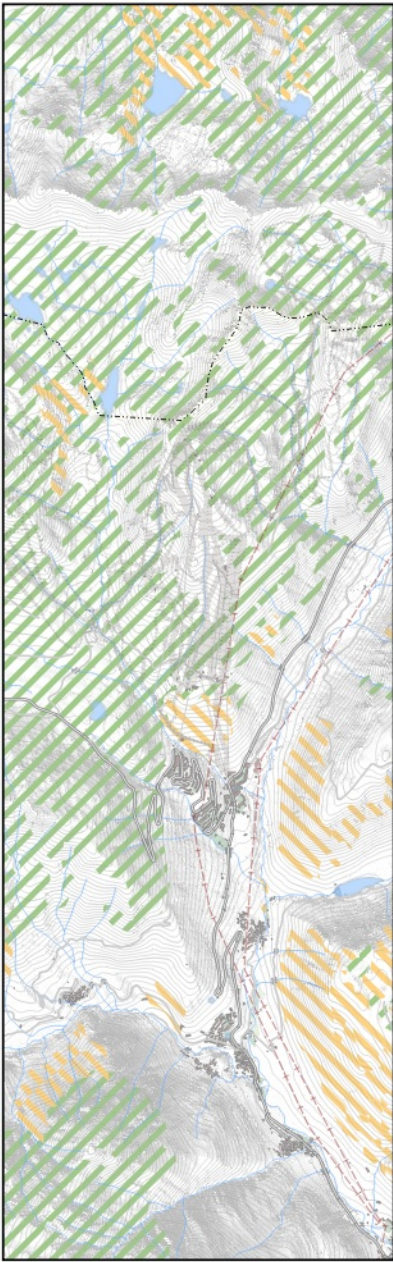


VALORS PRODUCTIUS

- EXPLOTACIÓ FORESTAL
- PASTURES

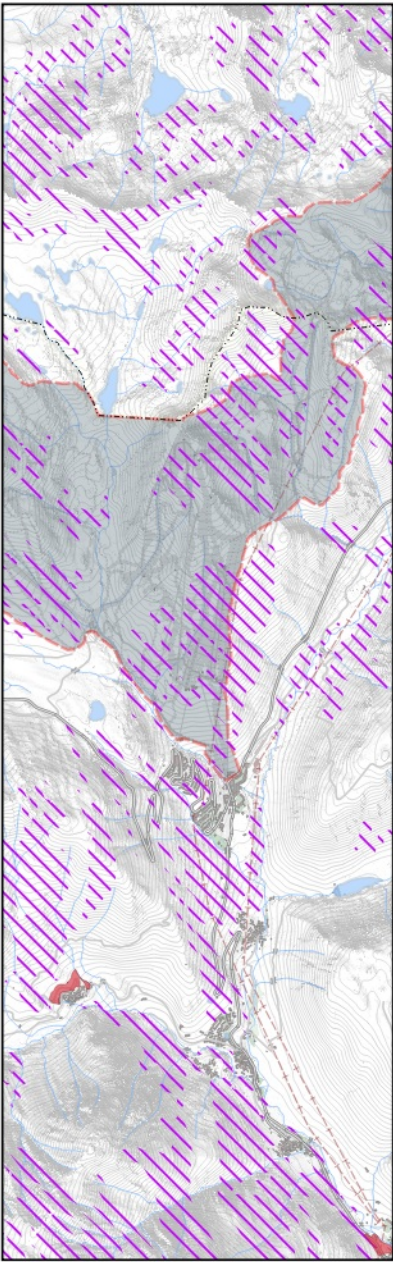


DINÀMIQUES

- ESTACIÓ D'ESQUÍ
- CREIXEMENT URBÀ
- INESTABILITAT

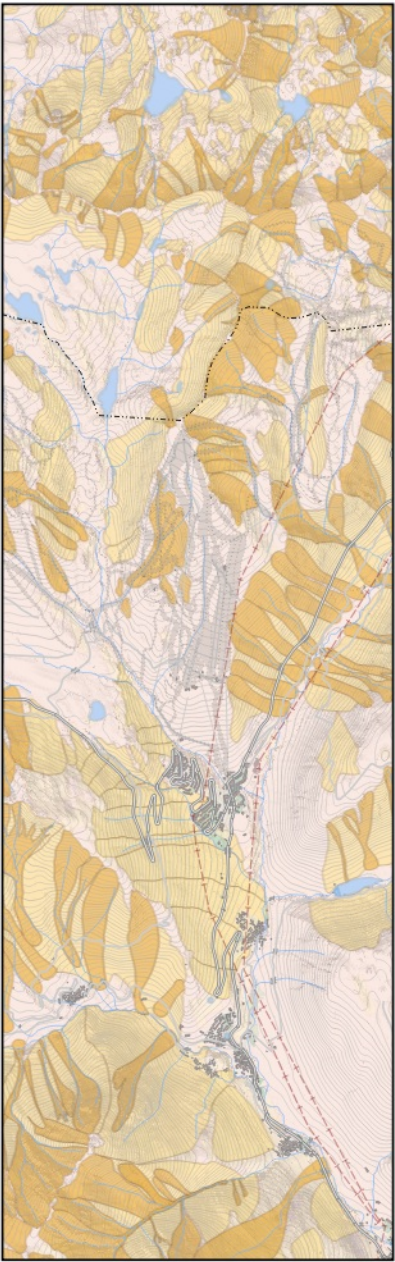

RISCOS

- ZONA DE CIRCULACIÓ PREFERENT
- ZONA DE DIFÍCIL INDIVIDUALITZACIÓ
- RISC INCENDI
- BAIX

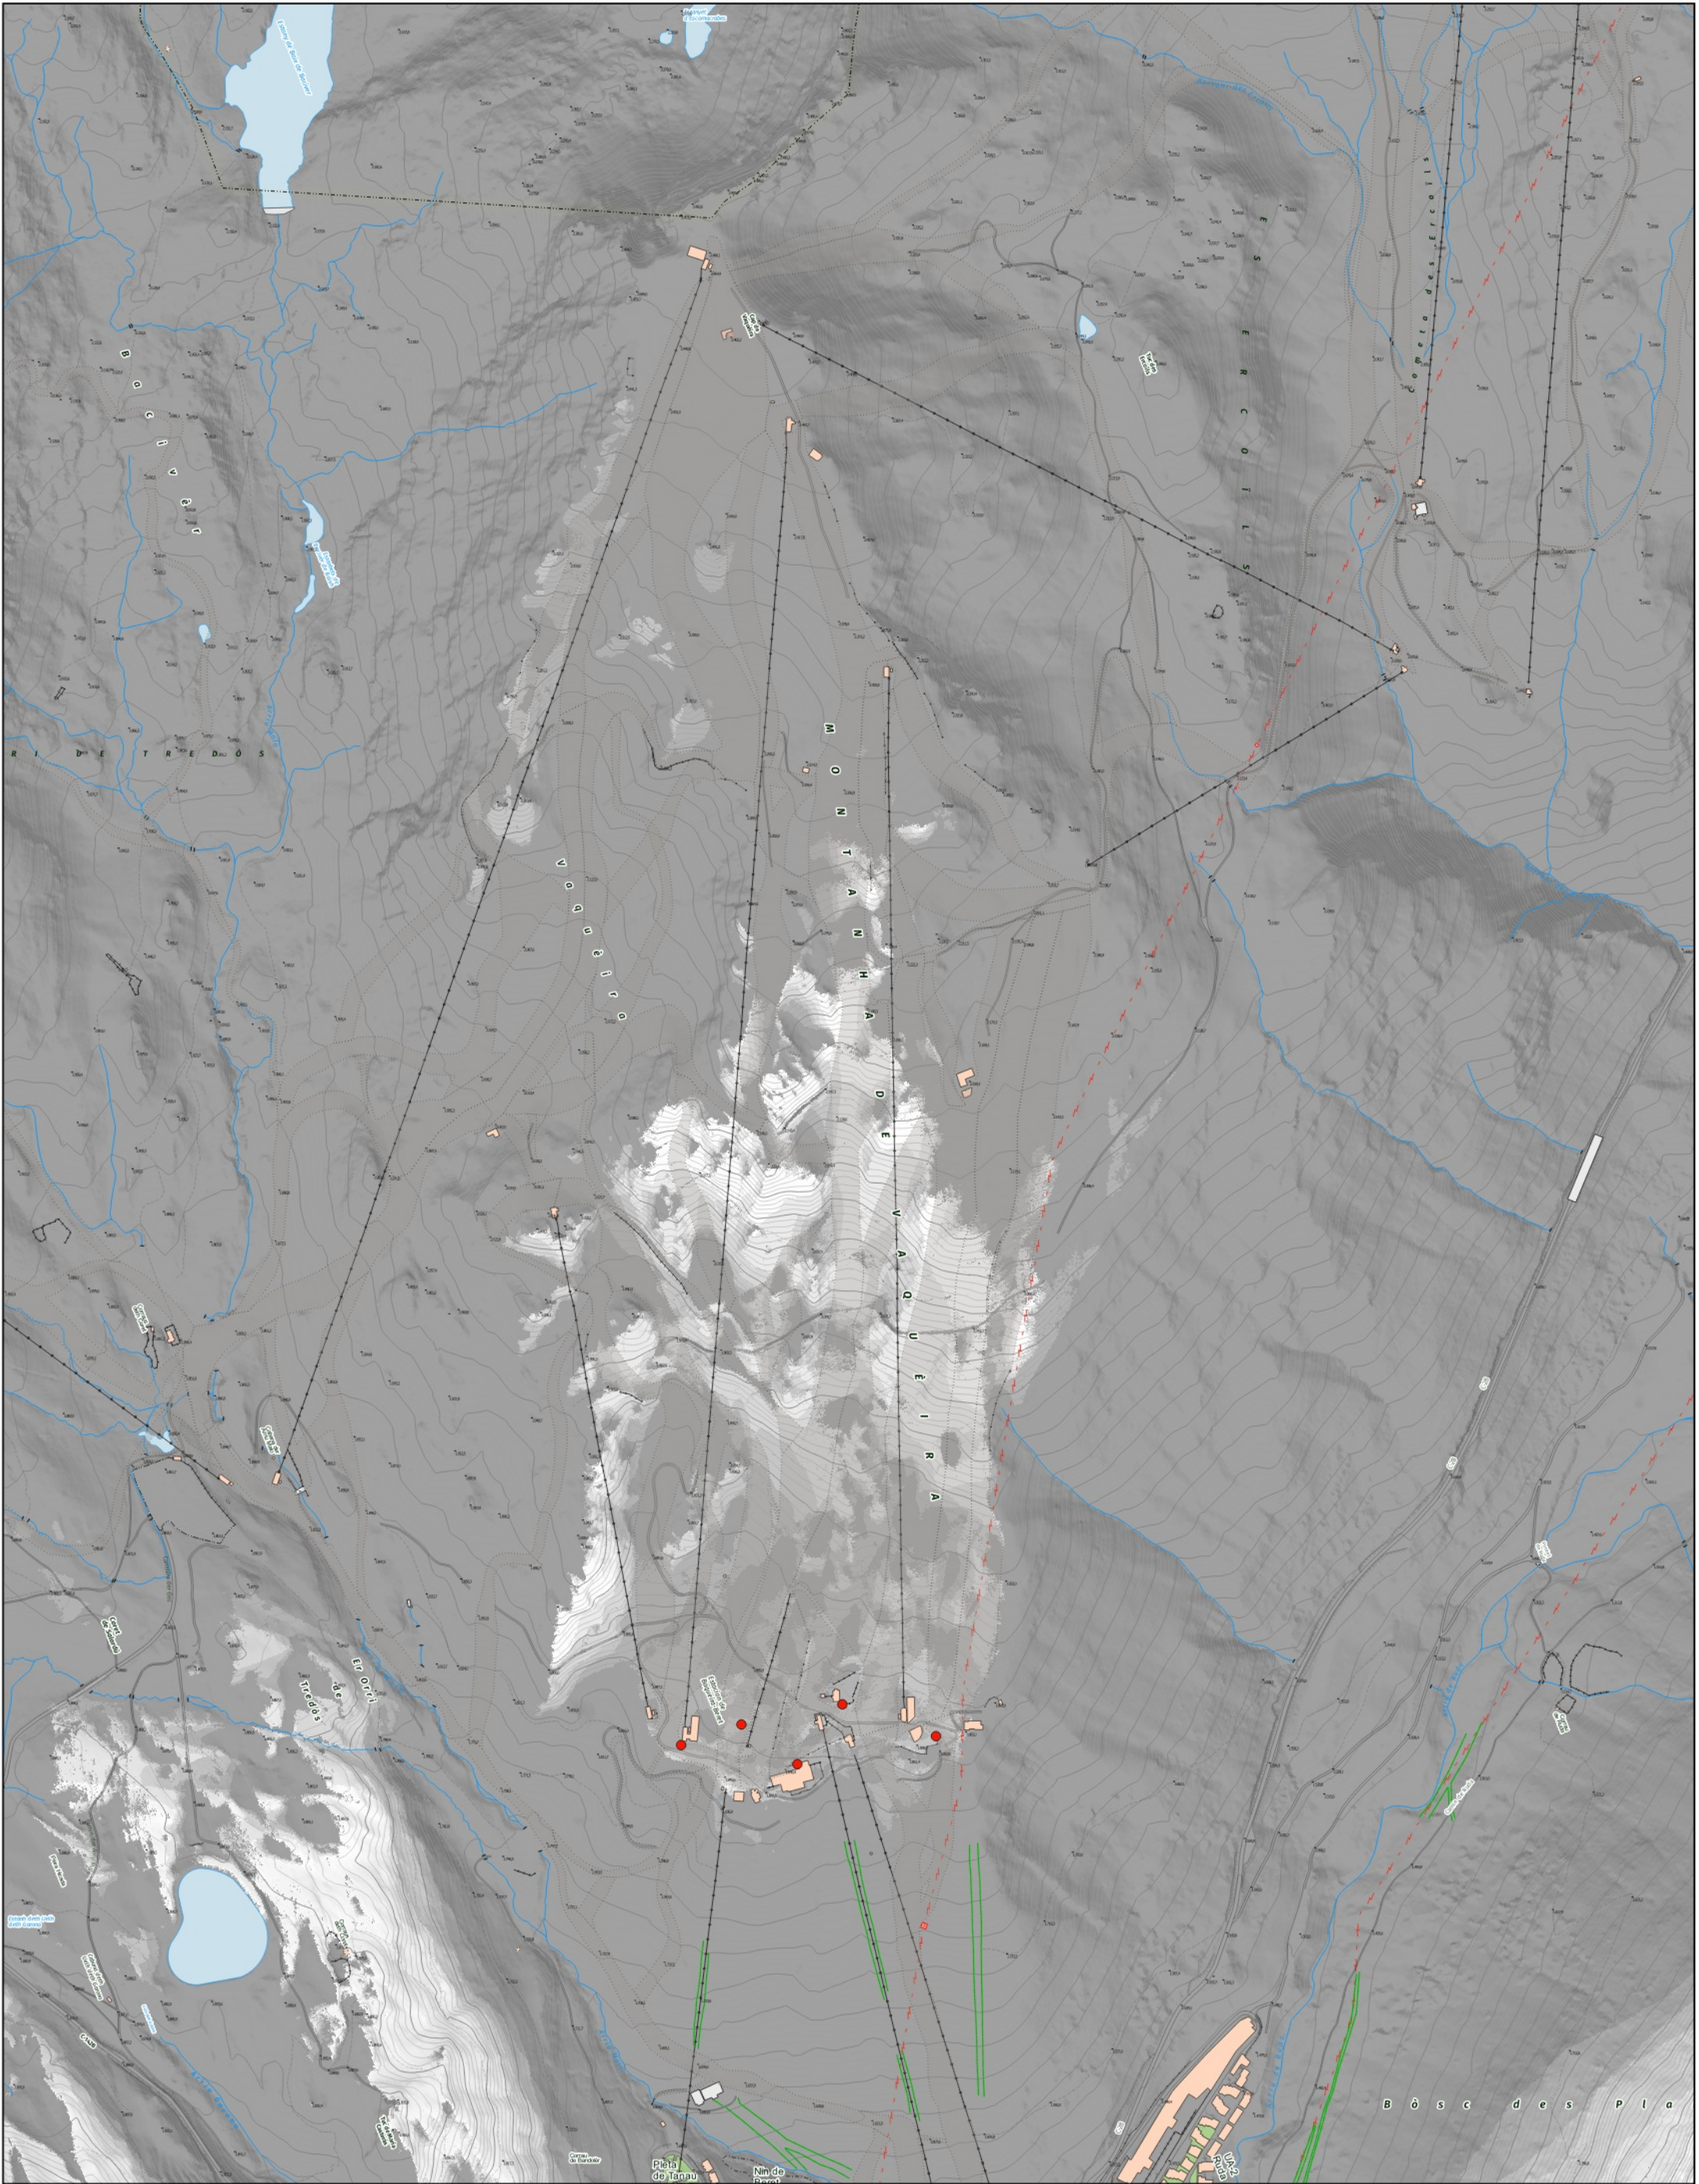

● PUNTS OBSERVACIÓ

+ VISIBLE

- VISIBLE


PROJECTE D'ACTUACIÓ ESPECÍFICA DE SUBSTITUCIÓ DEL TELACADIRA DEL MIRADOR, I REORGANITZACIÓ DE LA ZONA DEBUTANTS A LA COTA 1800 DE BAQUEIRA, NAUT ARAN. (VAL D'ARAN)

BAQUEIRA/BERET IGREMAP Ignasi Grau Roca | Enginyer Agrònom

Juliol 2025

0 100 200 300 m
1:10.000

2.E.2 DESCRIPCIÓ DE L'ÀMBIT
PAISATGE
CONCA VISUAL

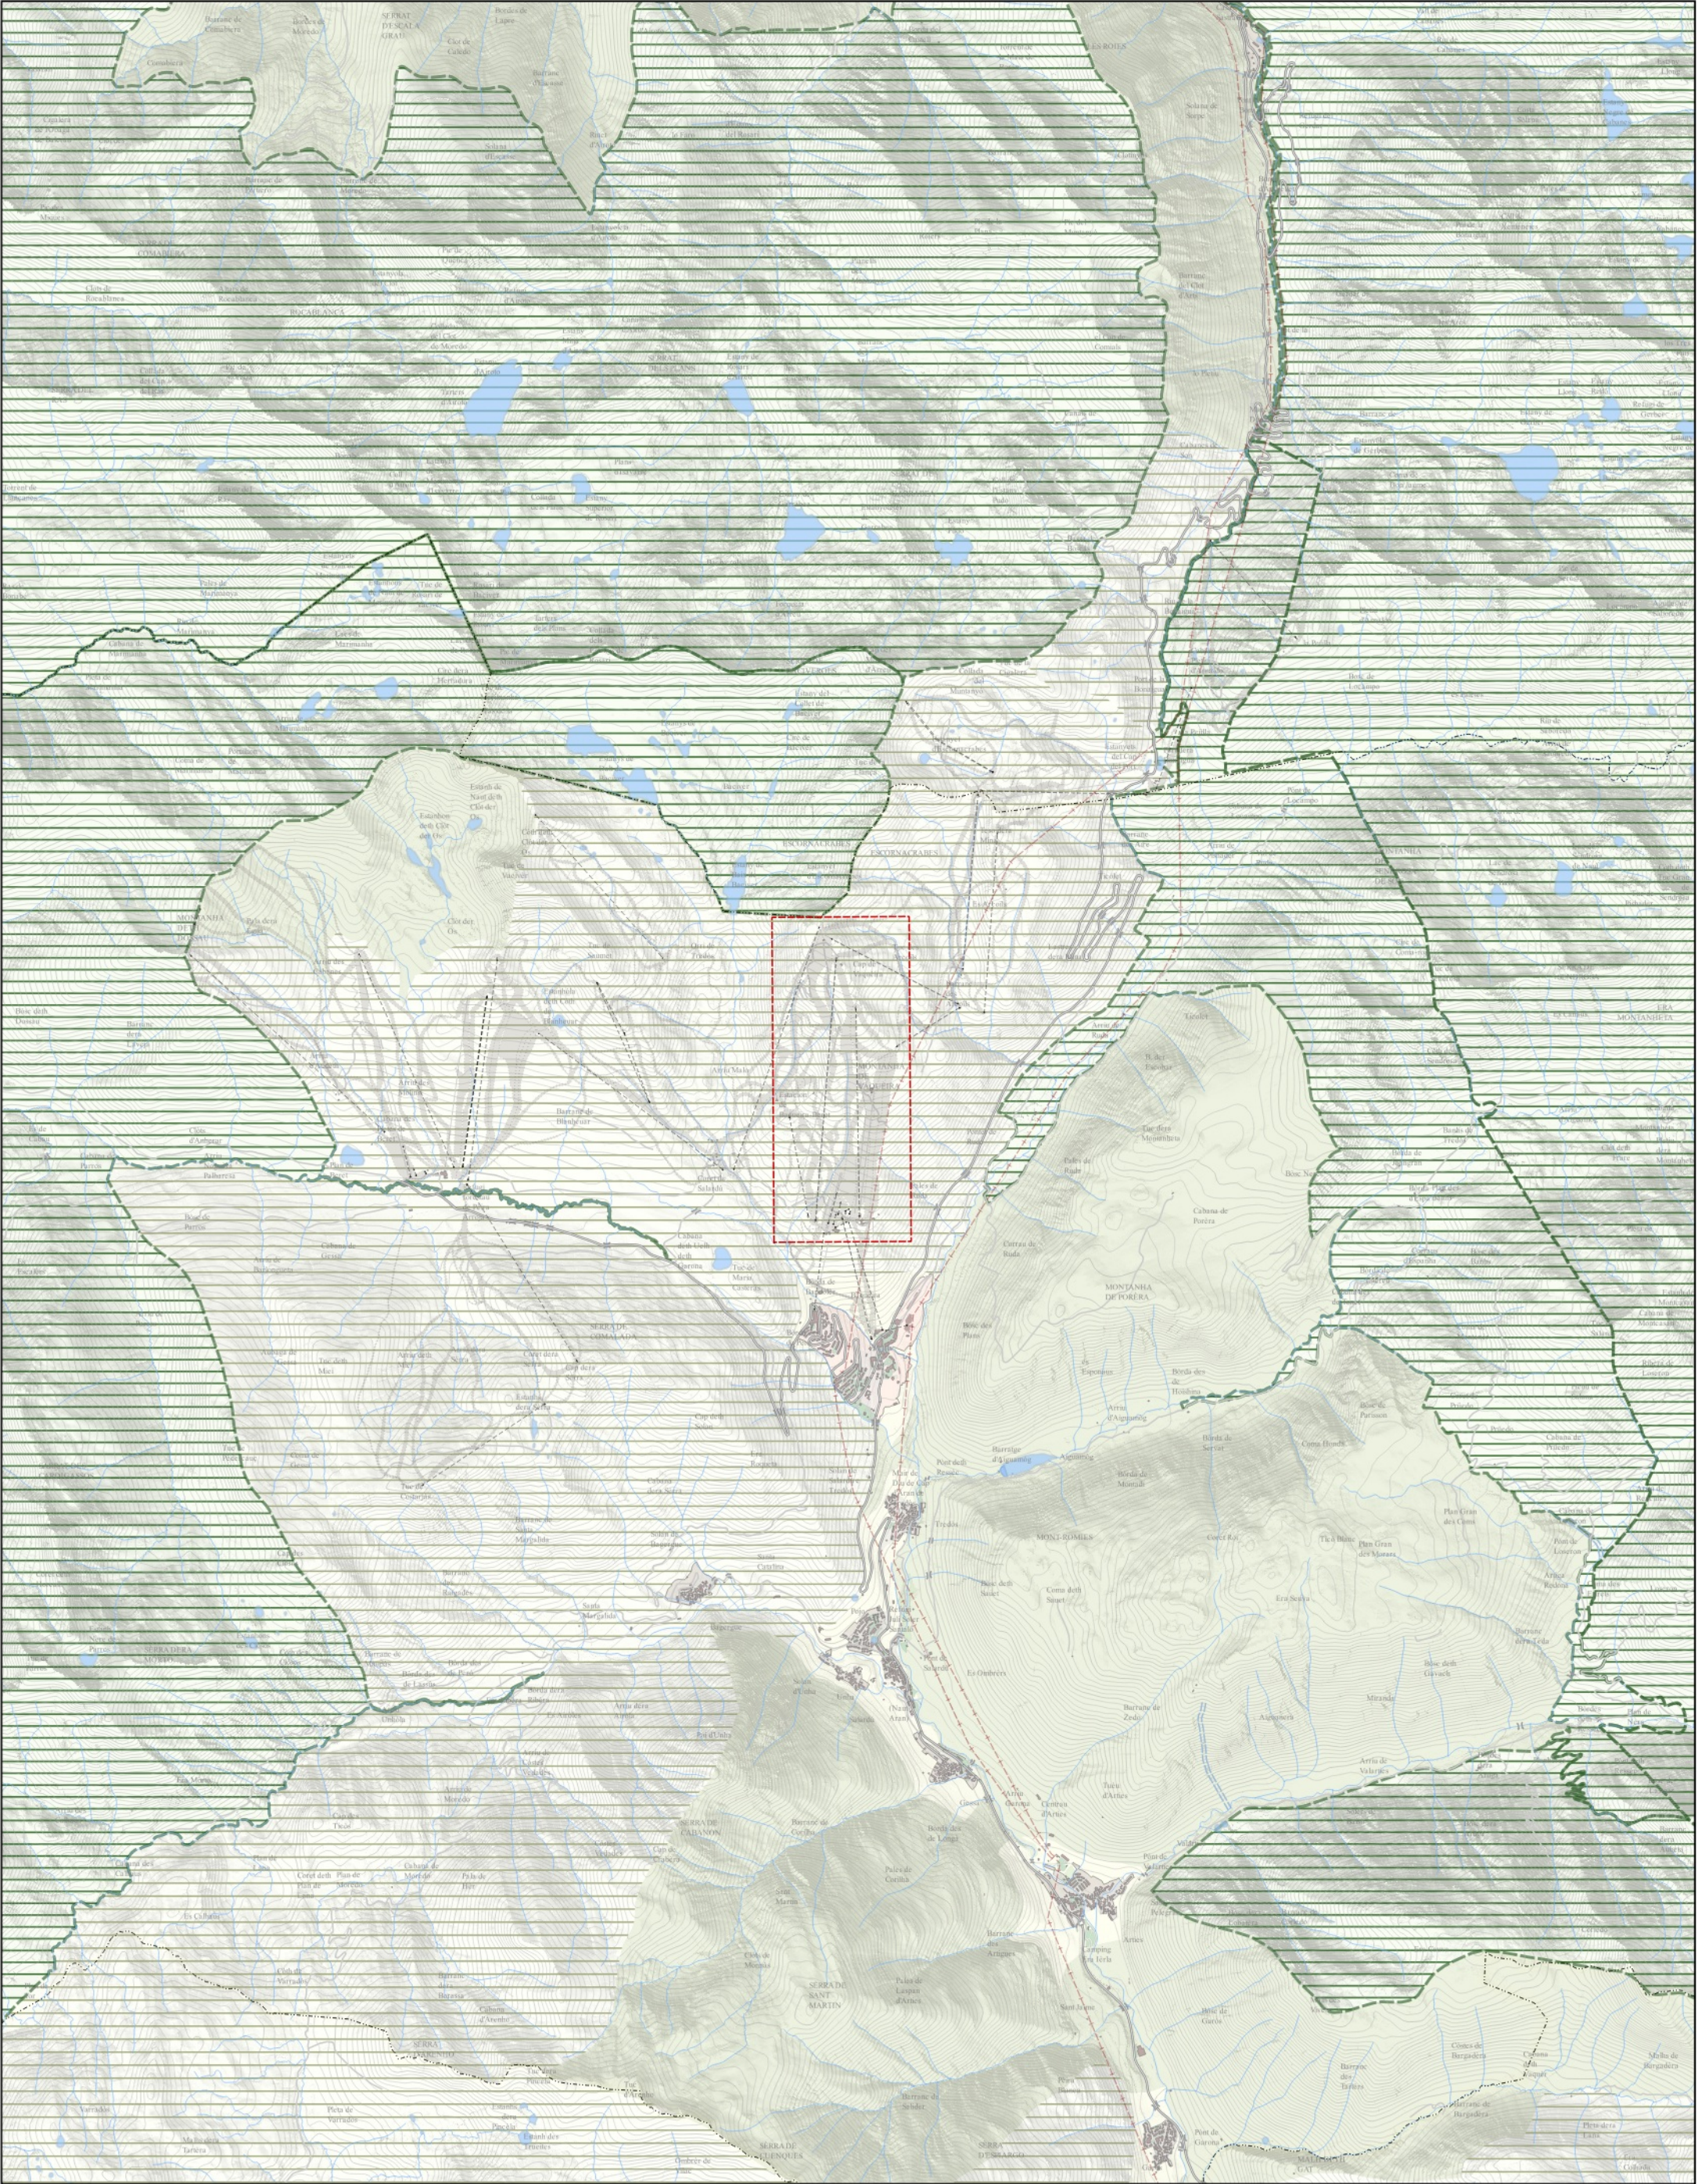

PEIN I ALTRES ESPAIS PROTEGITS

SÒL DE PROTECCIÓ TERRITORIAL

SÒL DE VALOR NATURAL I DE CONNEXIÓ

SÒL DE PROTECCIÓ PREVENTIU

SISTEMA D'ESPais OBERTS

SÒL DE VALOR NATURAL I DE CONNEXIÓ

SISTEMA ASSENTAMENTS

ÒS COMERCIAL I ALTRES TERCIARIS

ÒS MIXTE

ÒS D'EQUIPAMENTS

ÒS INDUSTRIAL I LOGÍSTIC

ÒS RESIDENCIAL

PROJECTE D'ACTUACIÓ ESPECÍFICA DE SUBSTITUCIÓ DEL TELACADIRA DEL MIRADOR, I REORGANITZACIÓ DE LA ZONA DEBUTANTS A LA COTA 1800 DE BAQUEIRA, NAUT ARAN. (VAL D'ARAN)

BAQUEIRA/BERET

IGREMAP


Ignasi Grau Roca | Enginyer Agrònom

Juliol 2025

0 500 1.000 1.500 m

1:50.000

3.A PLANEJAMENT
PLA TERRITORIAL ALT PIRINEU I ARAN

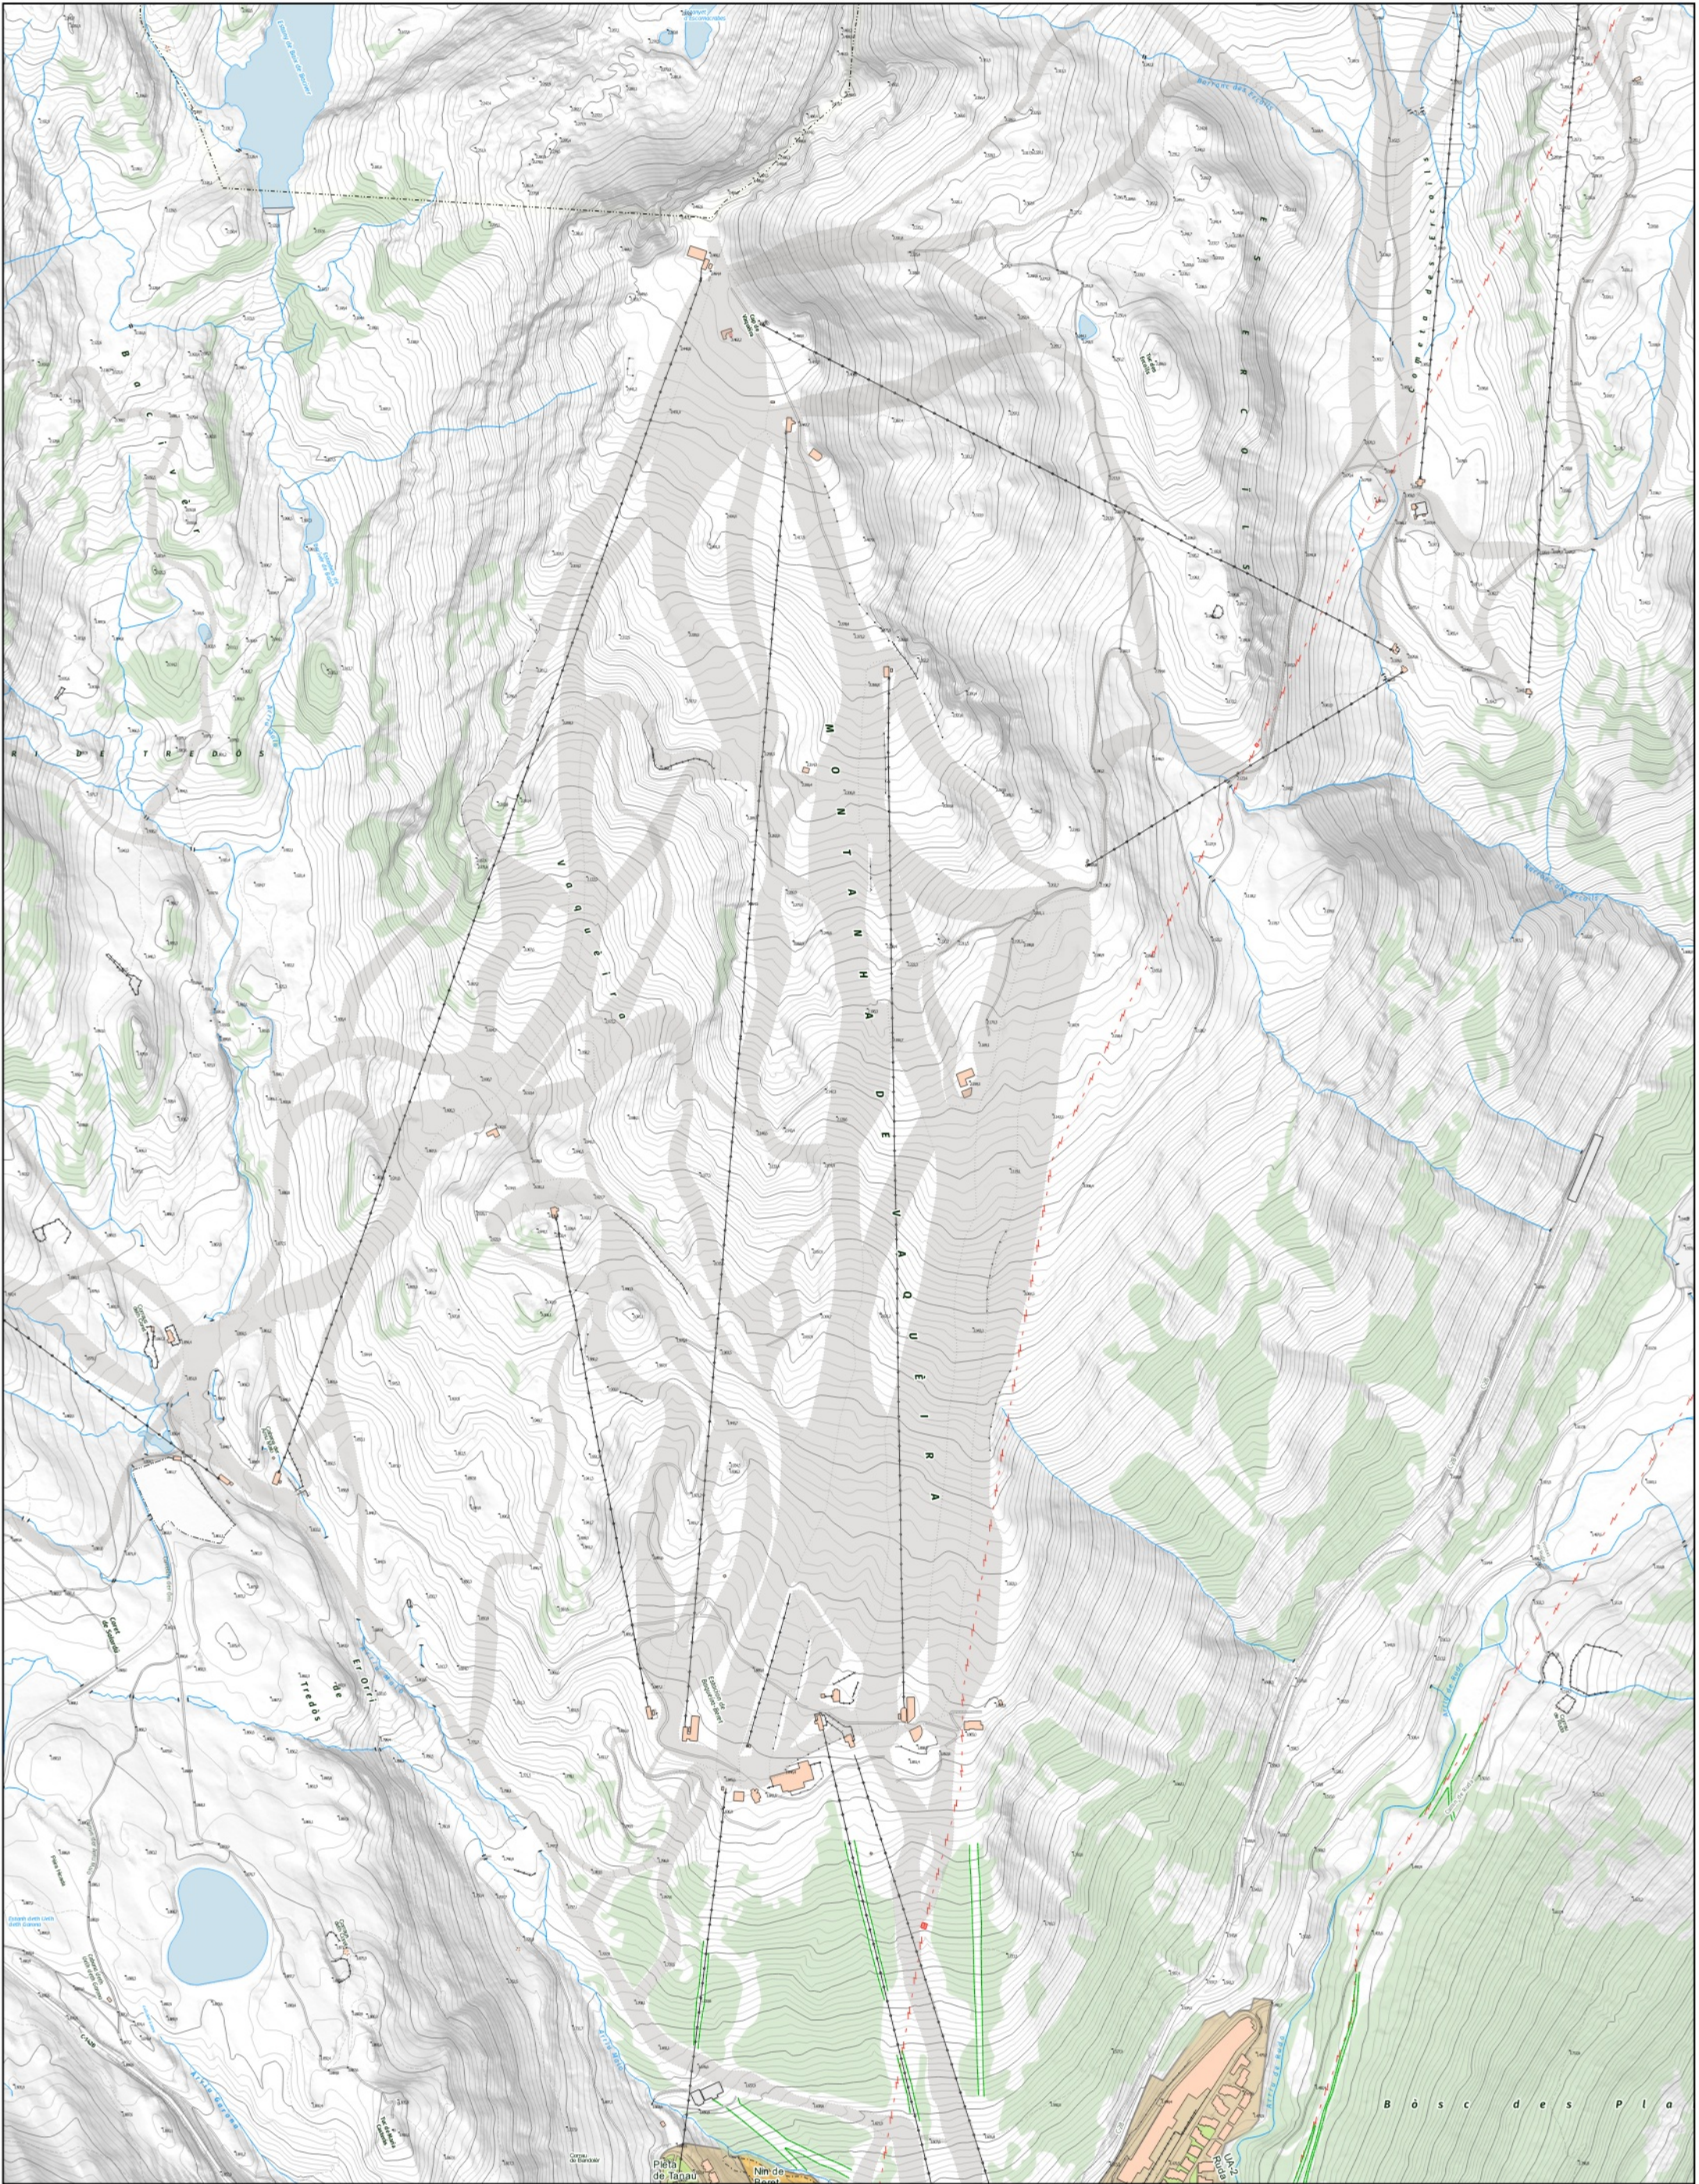

-  SÒL URBÀ CONSOLIDAT
-  SÒL NO URBANITZABLE


PROJECTE D'ACTUACIÓ ESPECÍFICA DE SUBSTITUCIÓ DEL TELACADIRA DEL MIRADOR, I REORGANITZACIÓ DE LA ZONA DEBUTANTS A LA COTA 1800 DE BAQUEIRA, NAUT ARAN. (VAL D'ARAN)

 **BAQUEIRA/BERET** **IGREMAP** Ignasi Grau Roca | Enginyer Agrònom

Juliol 2025

 0 100 200 300 m
1:10.000

3.B.1 PLANEJAMENT LOCAL
CLASSIFICACIÓ DEL SÒL

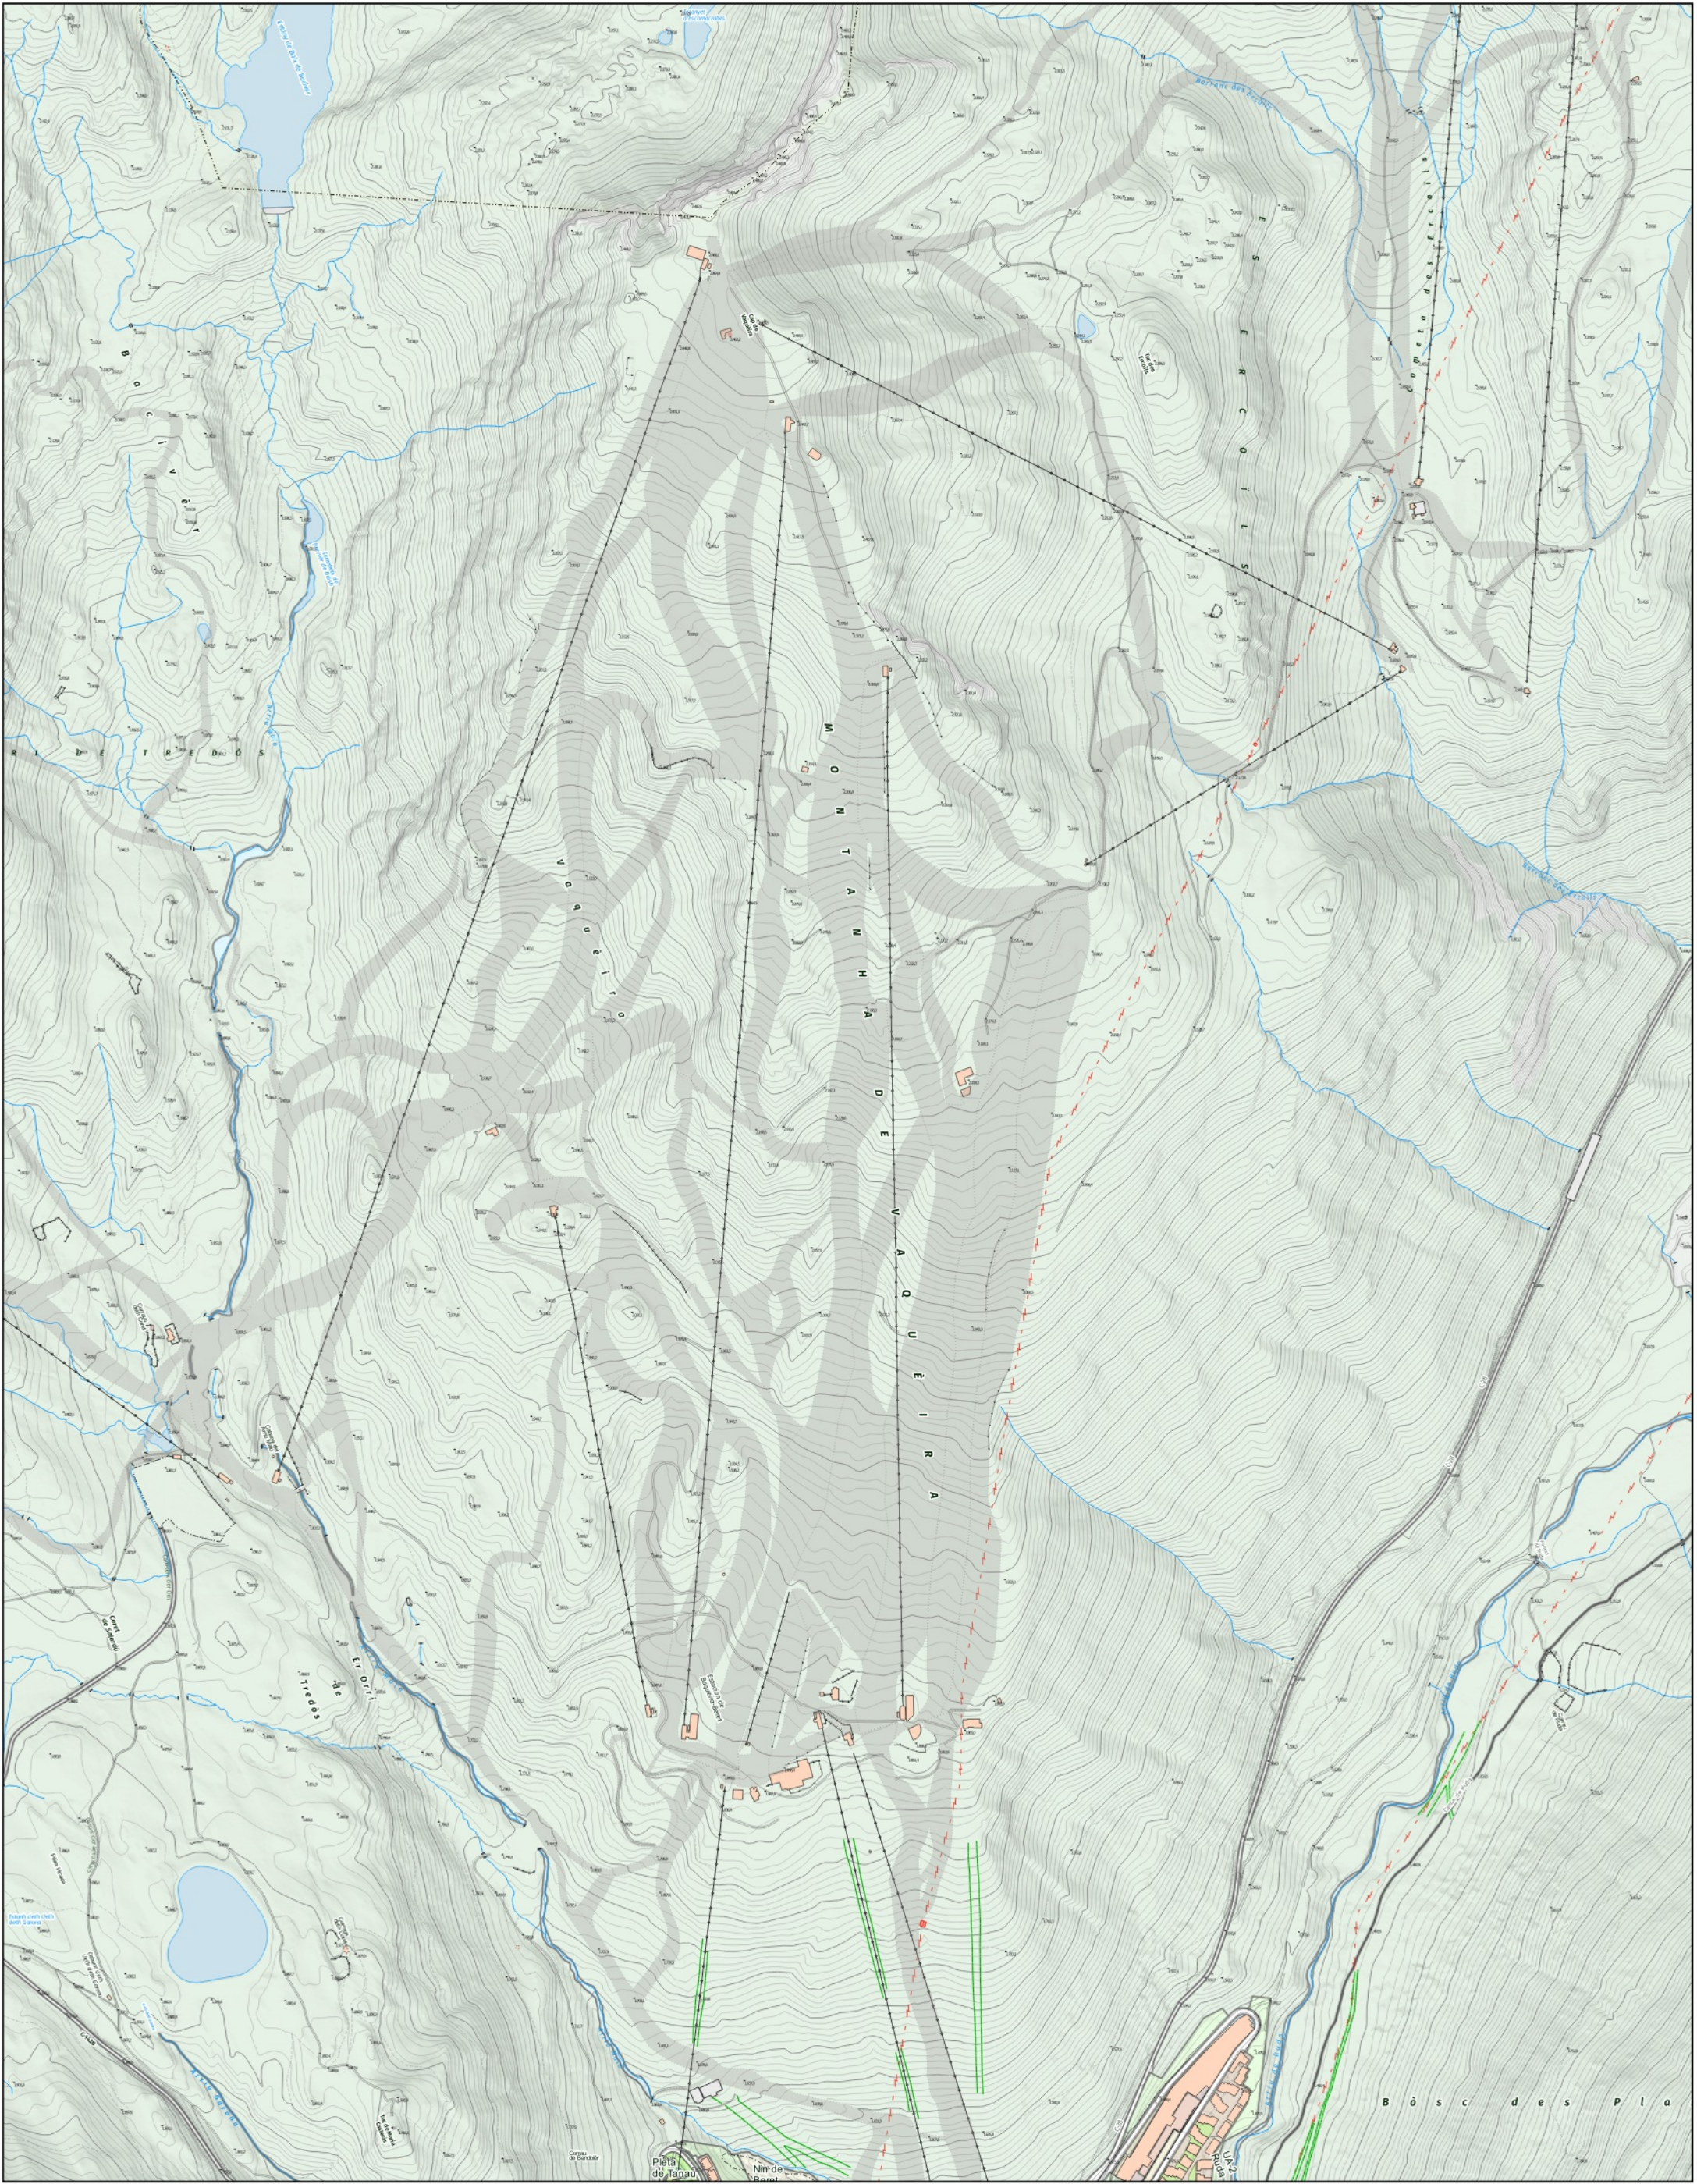

- | | | |
|-------------------------|---------------------|------------------|
| M3. MIXTOS | R5. CASES AGRUPADES | SV. ZONES VERDES |
| N3. PROTECCIÓ SECTORIAL | SX. VIARI | |
| R4. ORDENACIÓ OBERTA | SH. HIDROGRÀFIC | |

PROJECTE D'ACTUACIÓ ESPECÍFICA DE SUBSTITUCIÓ DEL TELACADIRA DEL MIRADOR, I REORGANITZACIÓ DE LA ZONA DEBUTANTS A LA COTA 1800 DE BAQUEIRA, NAUT ARAN. (VAL D'ARAN)



BAQUEIRA/BERET

IGREMAP

Ignasi Grau Roca | Enginyer Agrònom

Juliol 2025




0 100 200 300 m

1:10.000

3.B.2

PLANEJAMENT LOCAL
QUALIFICACIÓ DEL SÒL

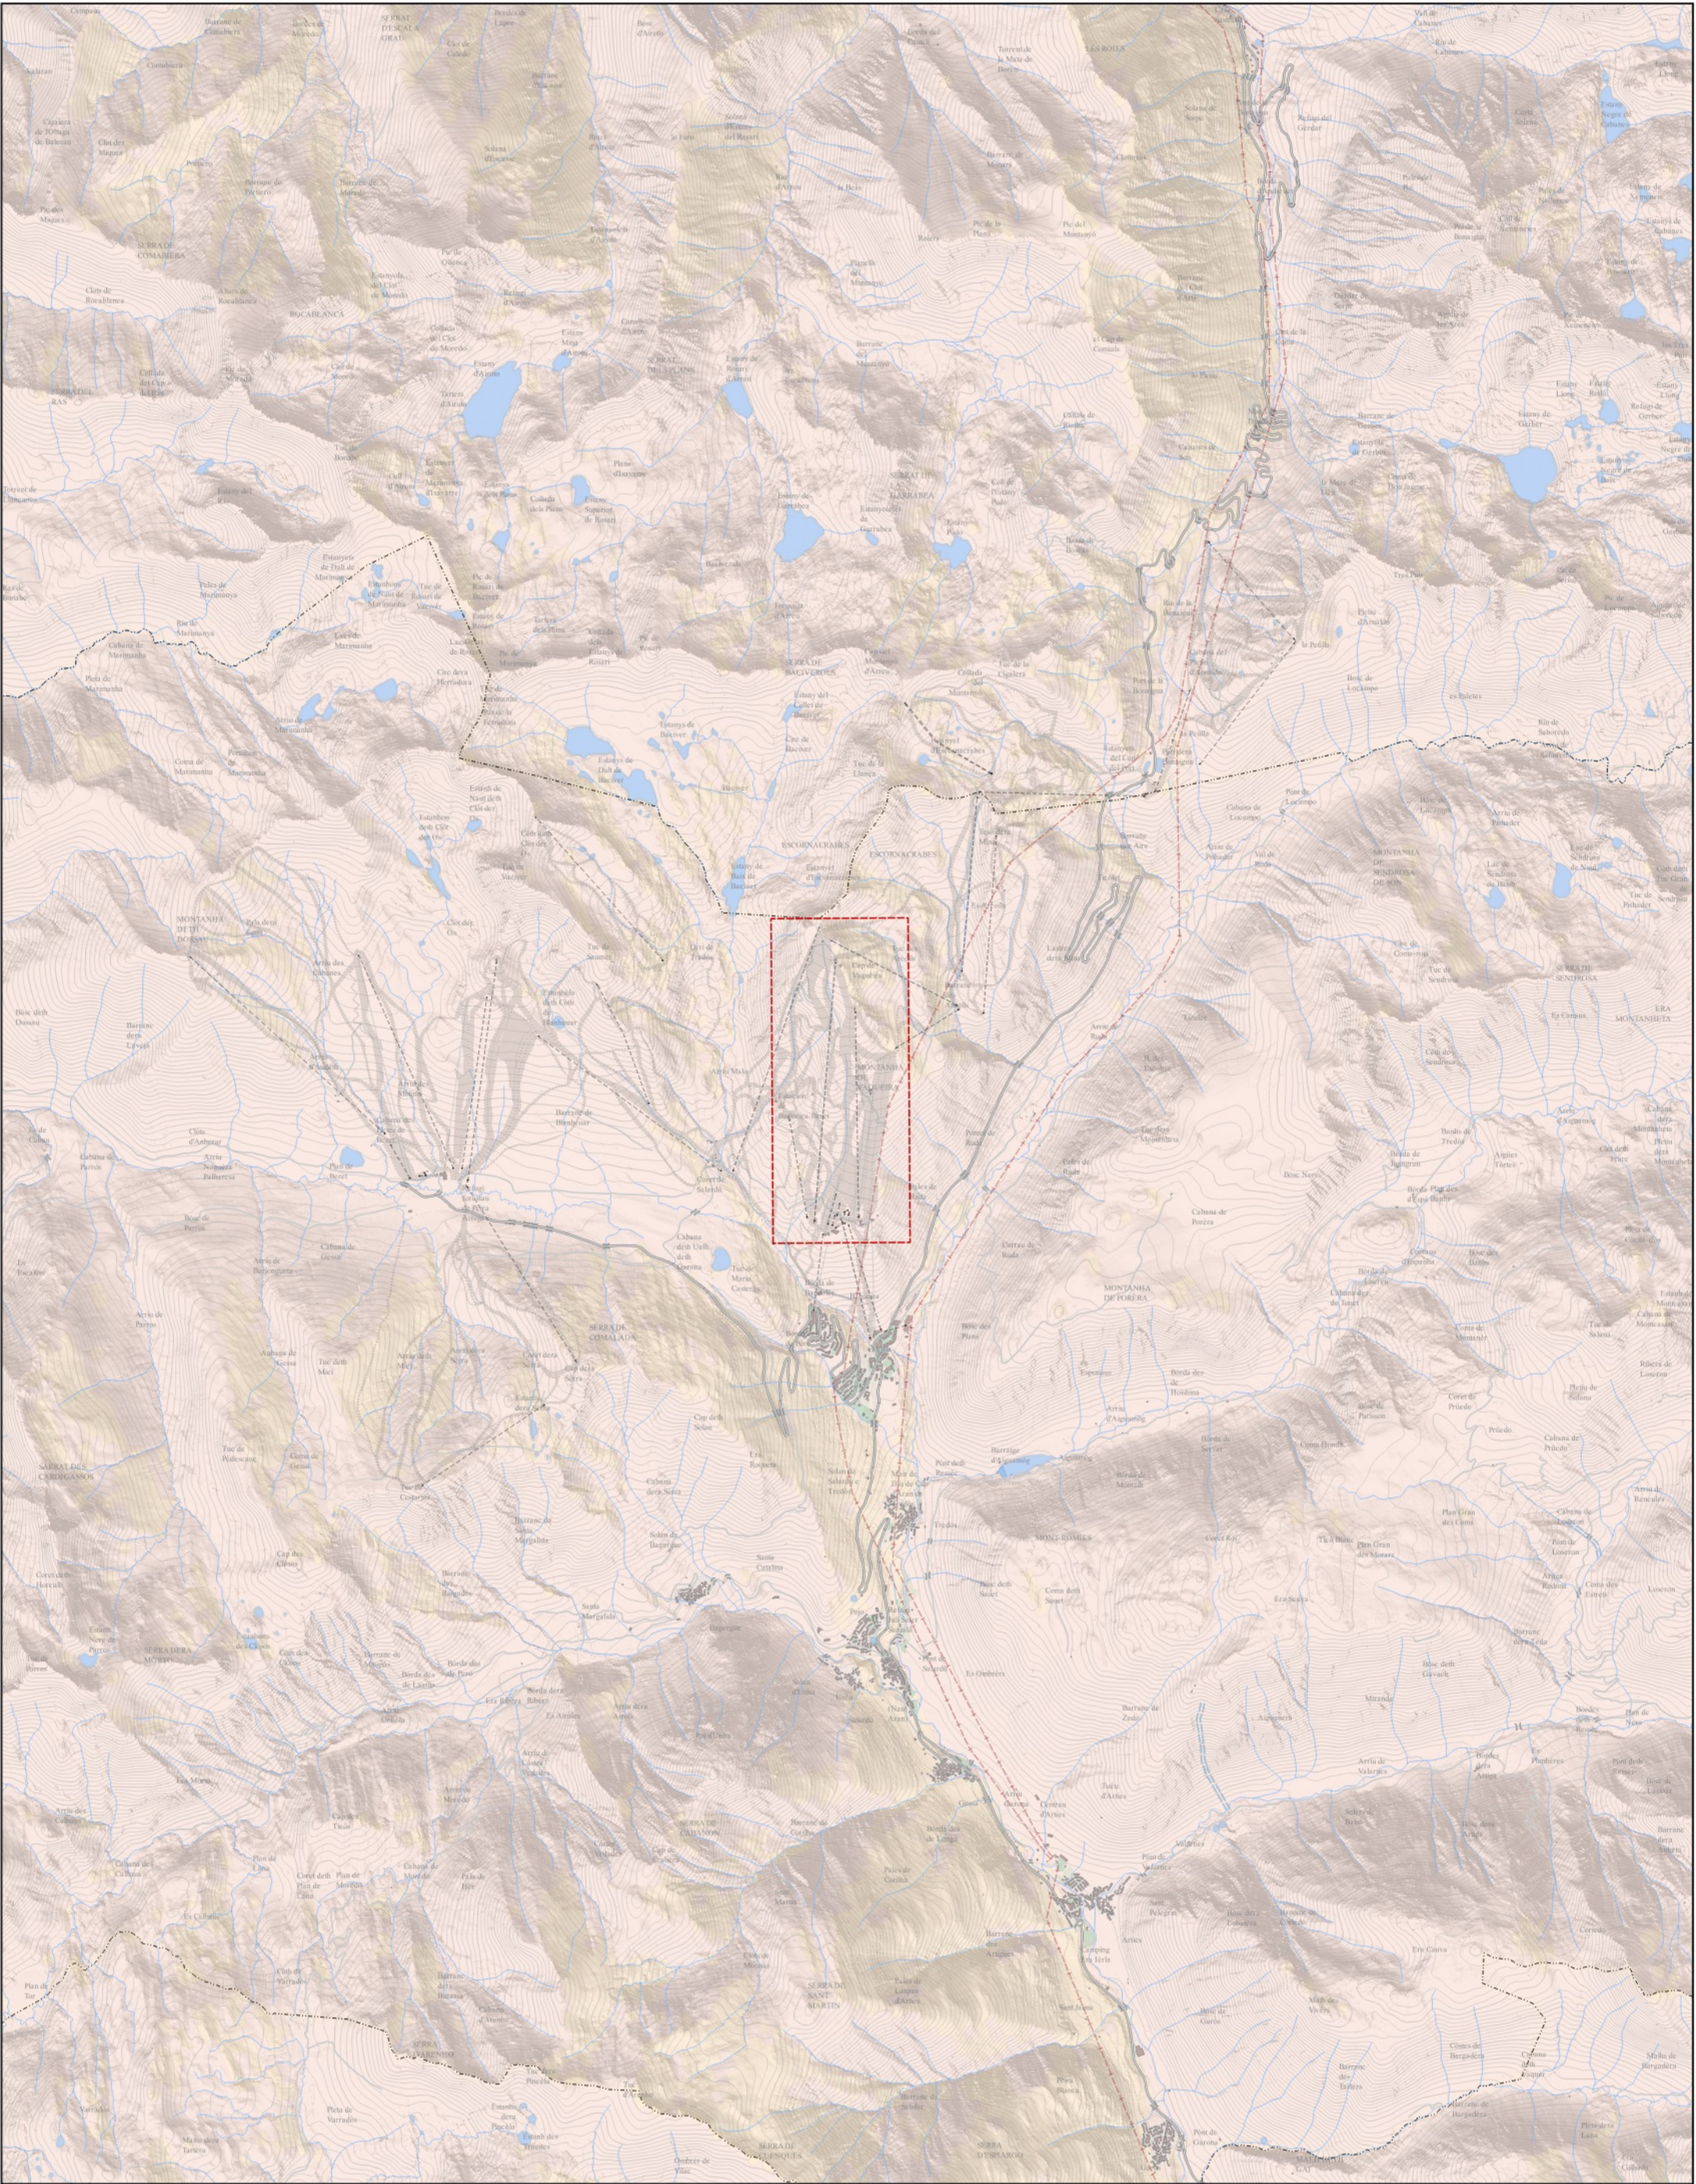

RISC INCENDI

- BAIX
- MITJA

PROJECTE D'ACTUACIÓ ESPECÍFICA DE SUBSTITUCIÓ DEL TELACADIRA DEL MIRADOR, I REORGANITZACIÓ DE LA ZONA DEBUTANTS A LA COTA 1800 DE BAQUEIRA, NAUT ARAN. (VAL D'ARAN)

BAQUEIRA/BERET IGREMAP
Ignasi Grau Roca | Enginyer Agrònom

Juliol 2025

0 500 1.000 1.500 m
1:50.000

4.A RISCOS
RISC D'INCENDI

Projecte


Promotor

Autors

Data

Escala

Nº Plànol Plànol

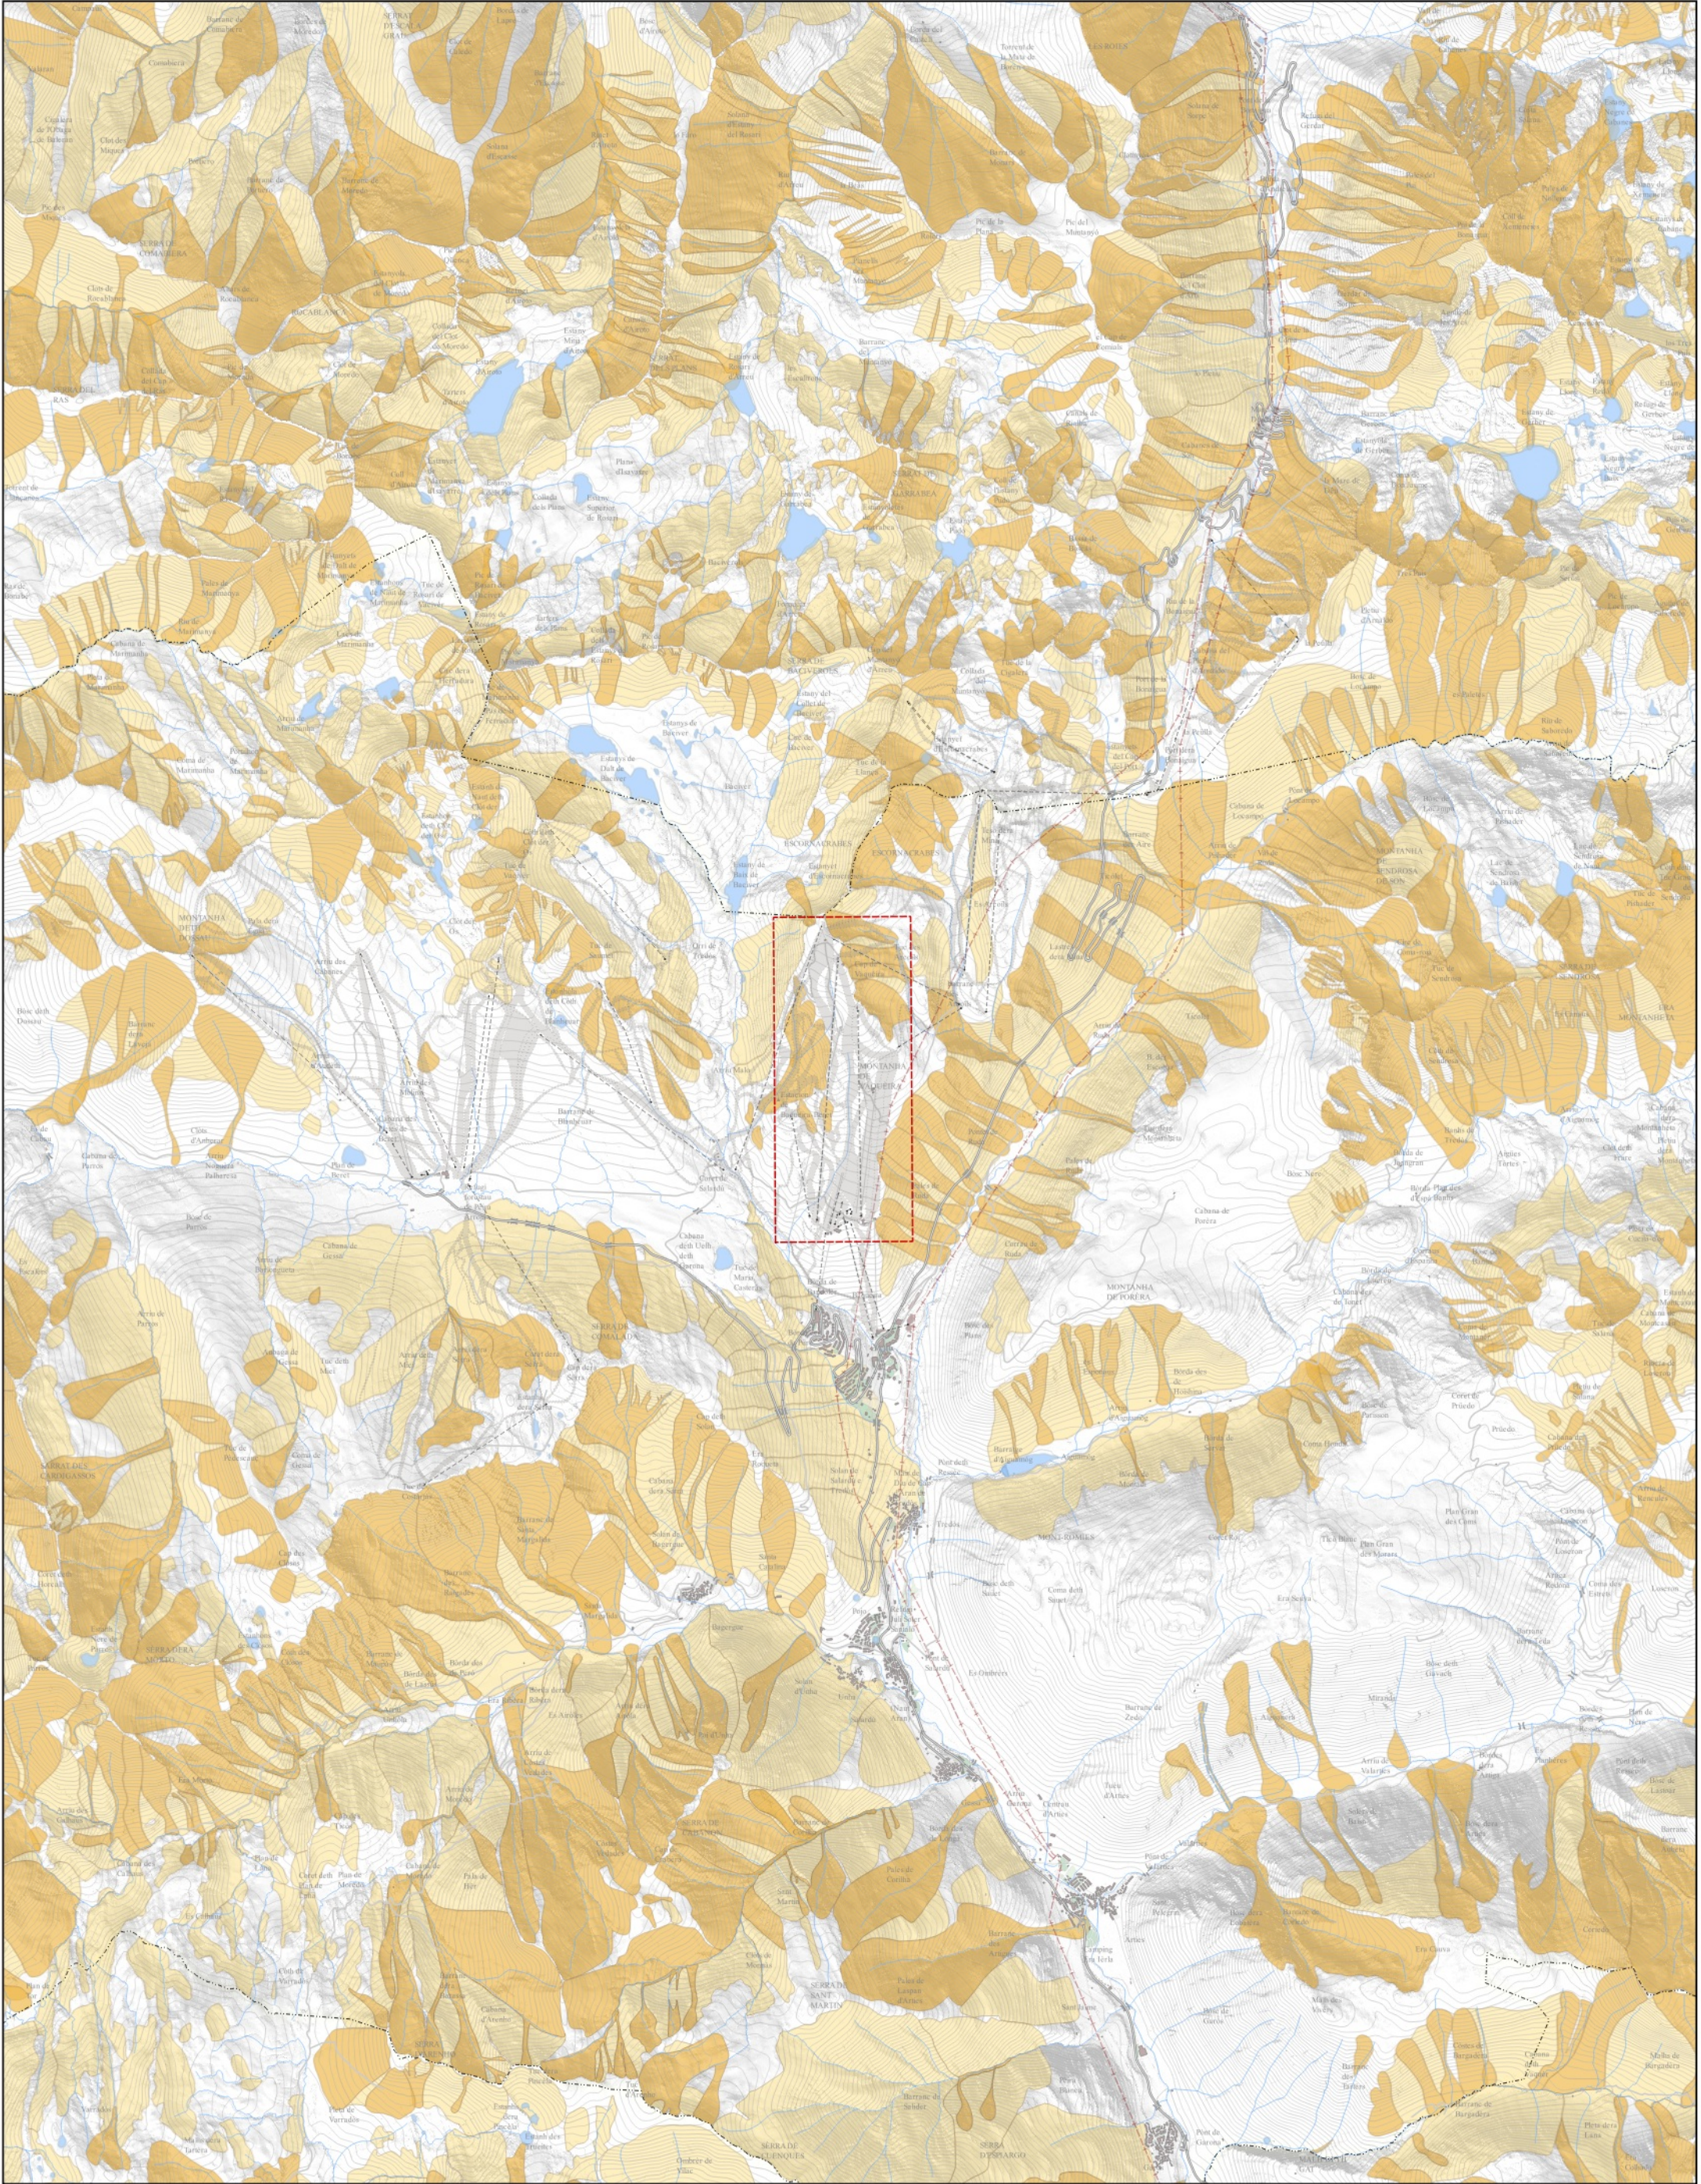

- ZONA DE CIRCULACIÓ PREFERENT
- ZONA DE DIFÍCIL INDIVIDUALITZACIÓ

PROJECTE D'ACTUACIÓ ESPECÍFICA DE SUBSTITUCIÓ DEL TELCADIRA DEL MIRADOR, I REORGANITZACIÓ DE LA ZONA DEBUTANTS A LA COTA 1800 DE BAQUEIRA, NAUT ARAN. (VAL D'ARAN)

BAQUEIRA/BERET IGREMAP Ignasi Grau Roca | Enginyer Agrònom

Juliol 2025

0 500 1.000 1.500 m
1:50.000

4.B RISCOS
RISC D'ALLAUS

Projecte


Promotor

Autors

Data


Escala

Nº Plànol Plànol

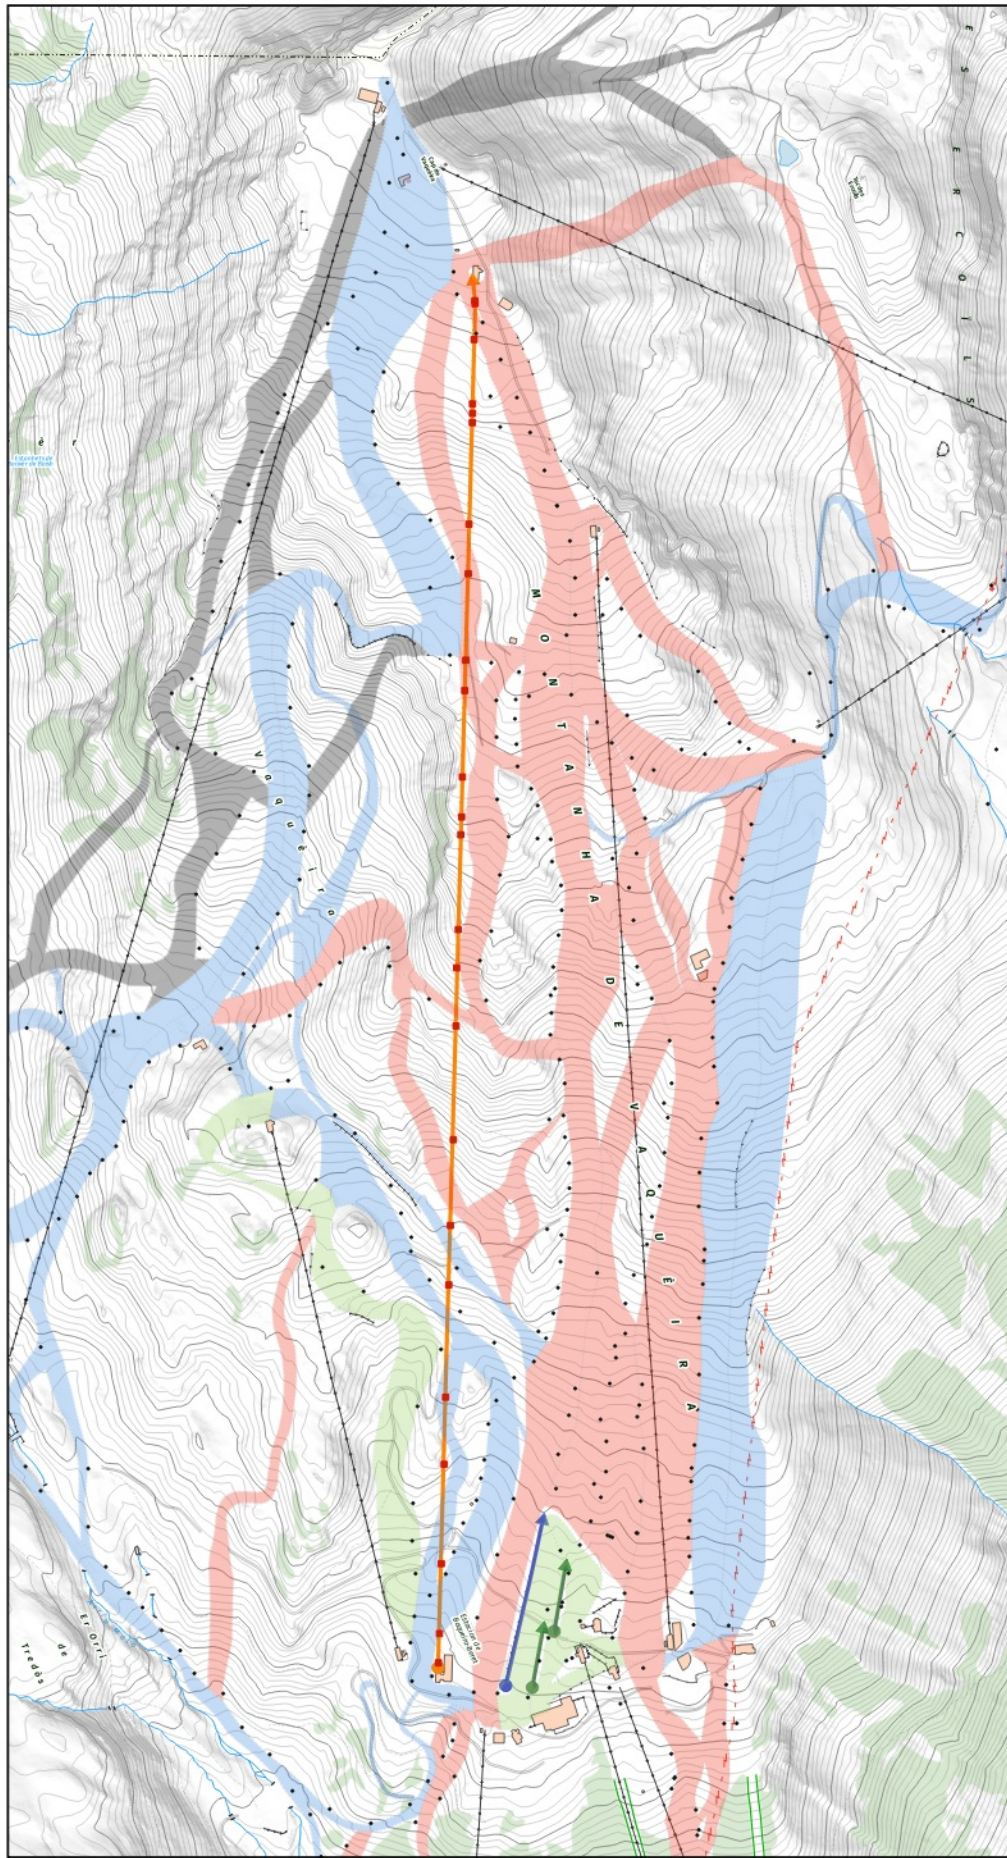


ALTERNATIVA 0

—●— CINTA —●— TQ RABADA —●— TSD MIRADOR

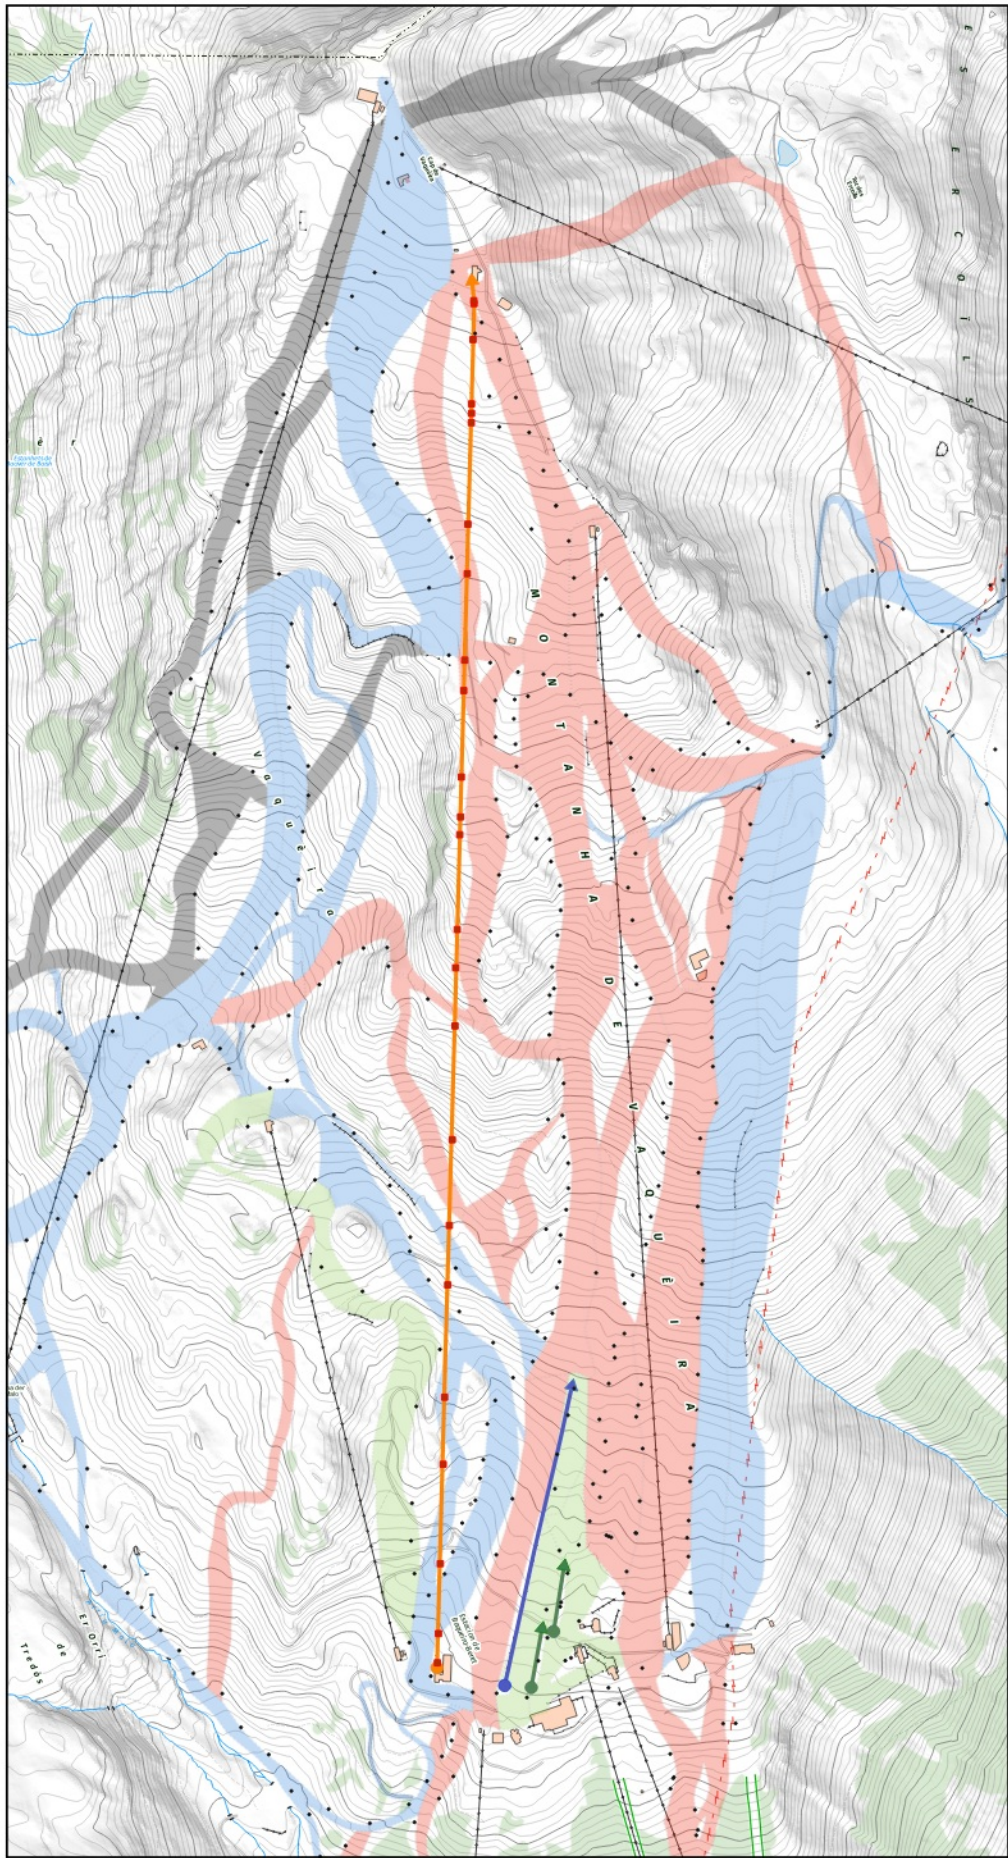


ALTERNATIVA 1

—●— CINTA —●— TQ RABADA —●— TSD MIRADOR

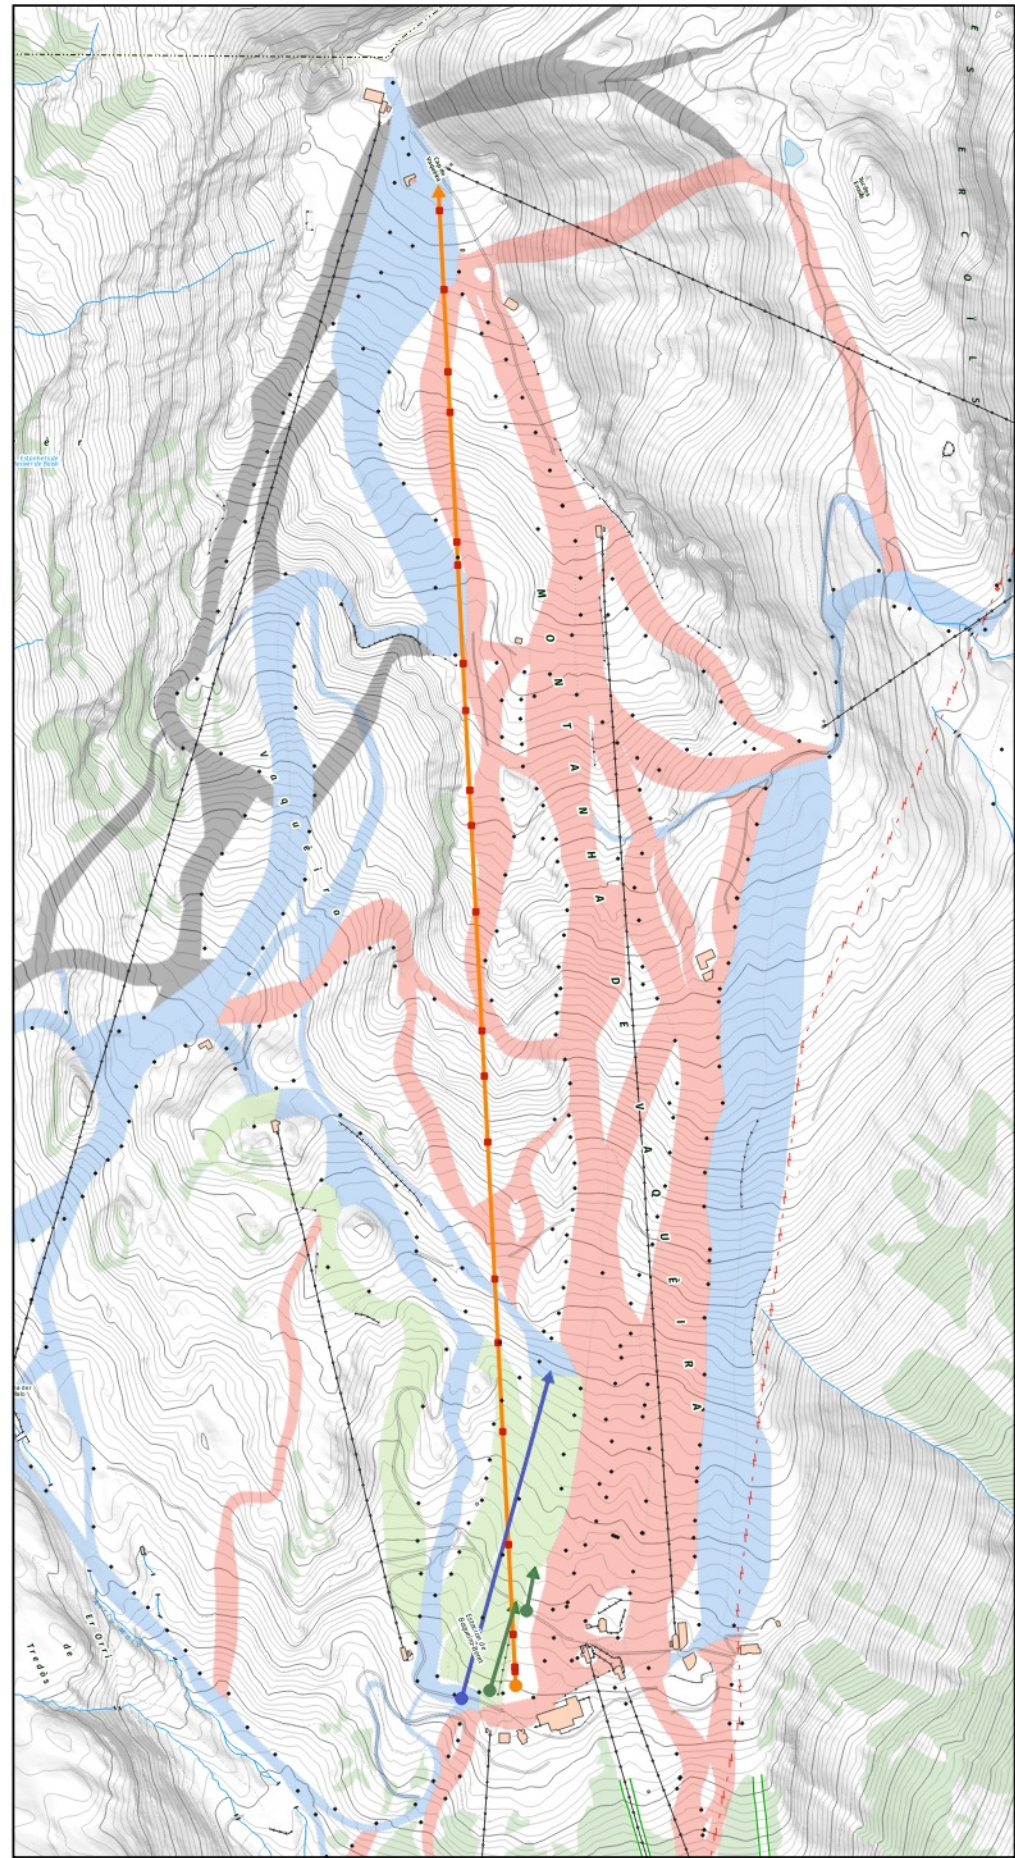

ALTERNATIVA 2

—●— CINTA —●— TQ RABADA —●— TSD MIRADOR

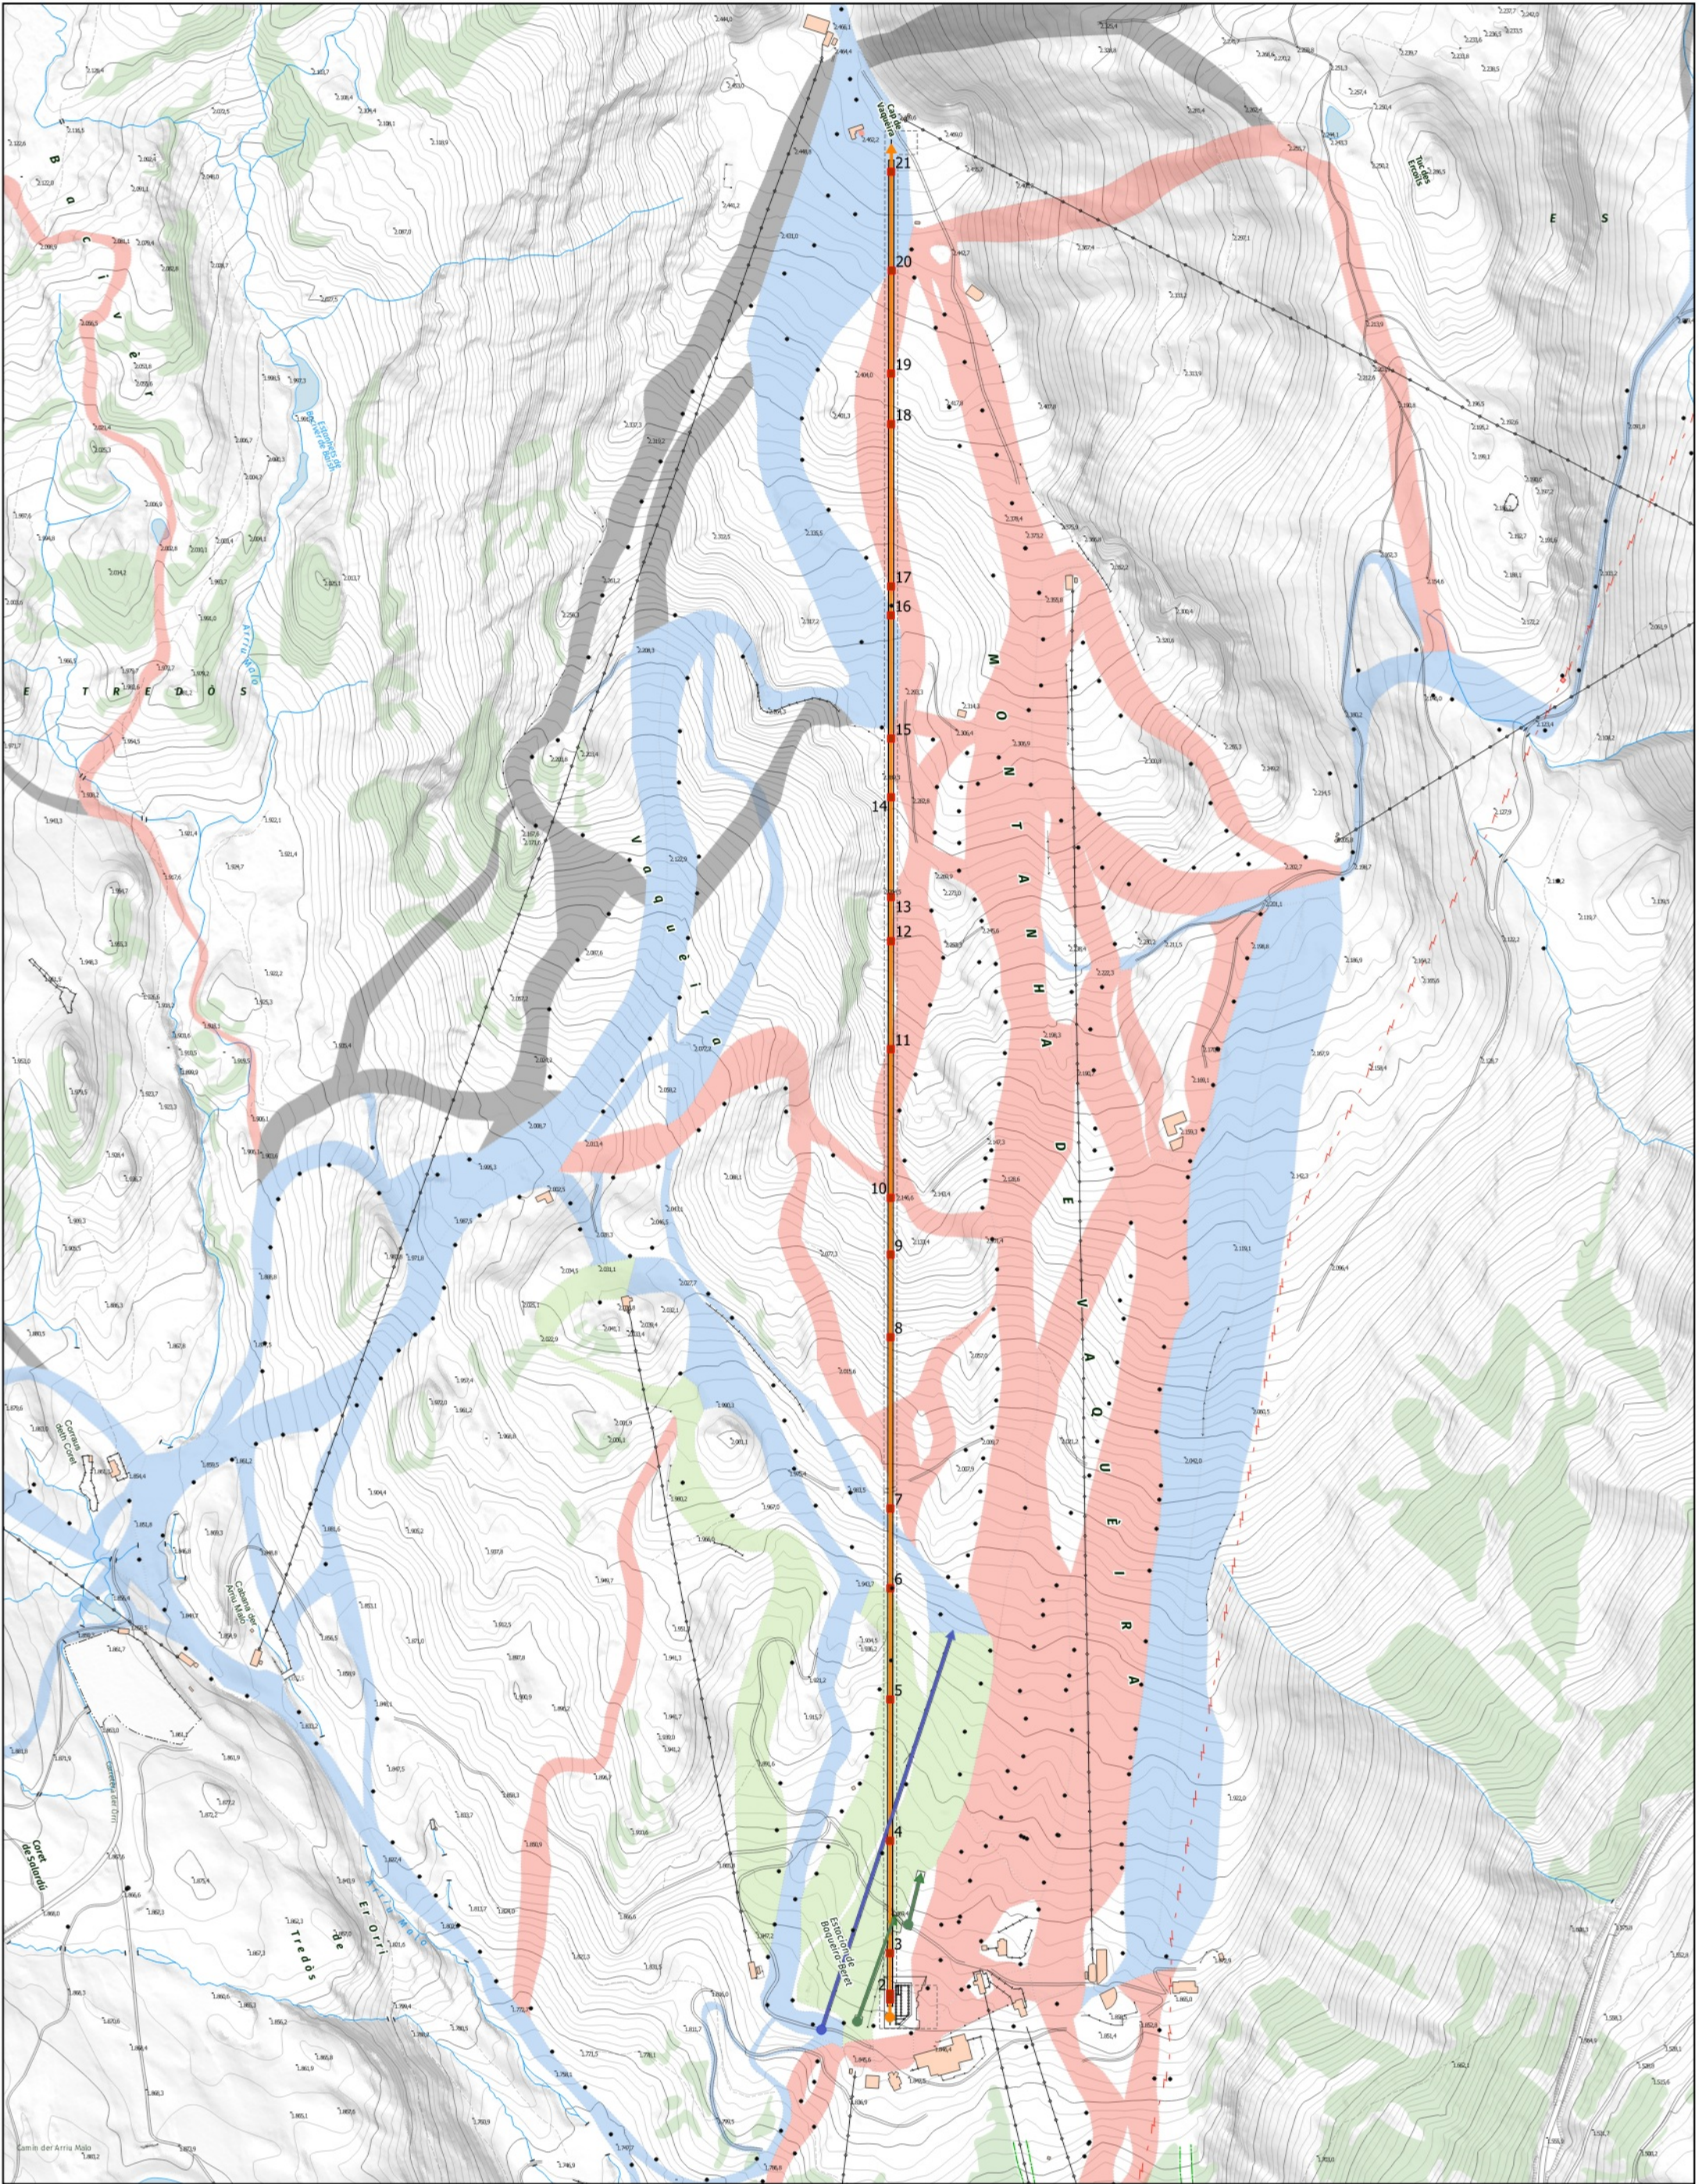

- CINTA
- TQ RABADA
- TSO MIRADOR


PROJECTE D'ACTUACIÓ ESPECÍFICA DE SUBSTITUCIÓ DEL TELACADIRA DEL MIRADOR, I REORGANITZACIÓ DE LA ZONA DEBUTANTS A LA COTA 1800 DE BAQUEIRA, NAUT ARAN. (VAL D'ARAN)

BAQUEIRA/BERET IGREMAP Ignasi Grau Roca | Enginyer Agrònom


Juliol 2025

0 75 150 225 m
1:7.500

7.A PROPOSTA PLANTA

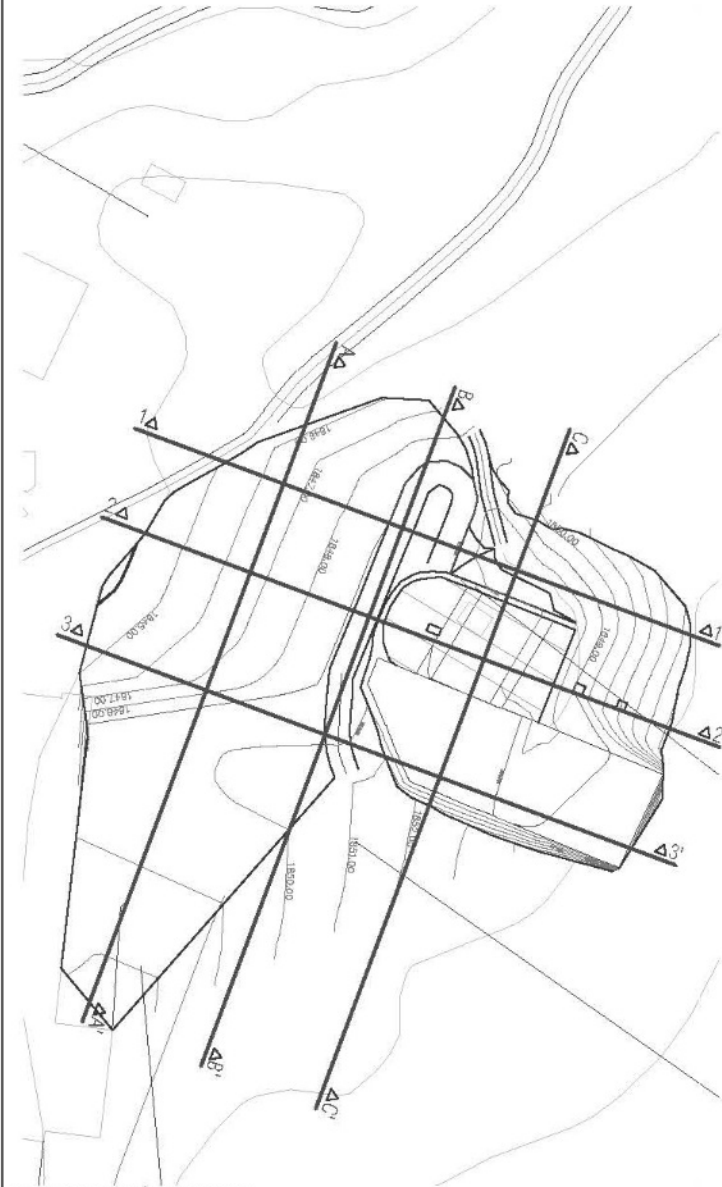


PLANTA ESTACIÓ DE SORTIDA
Esc. 1.1200

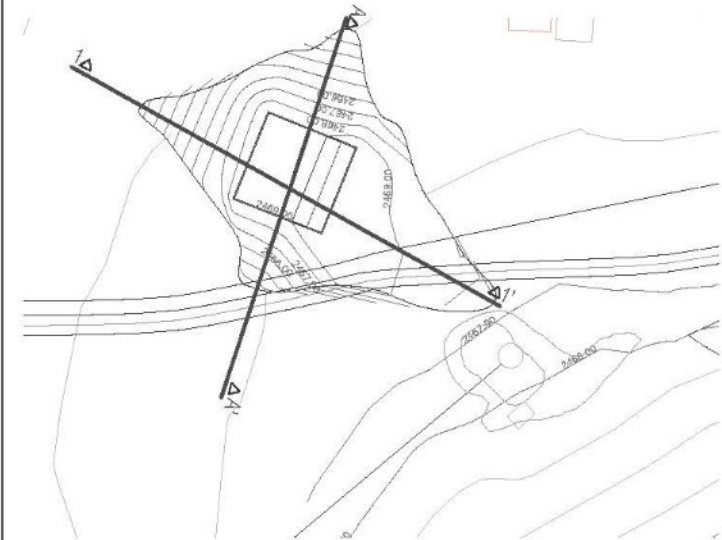


PLANTA ESTACIÓ D'ARRIBADA
Esc. 1.1200

PERFELS ESTACIÓ SORTIDA


PERFIL LONG. 1-1'

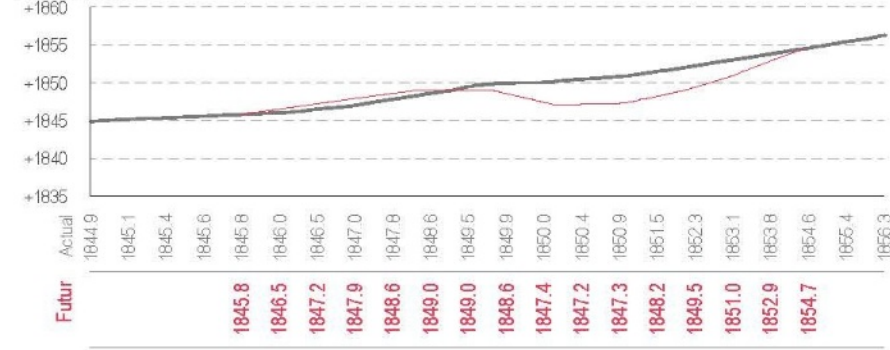

PERFIL LONG. 2-2'

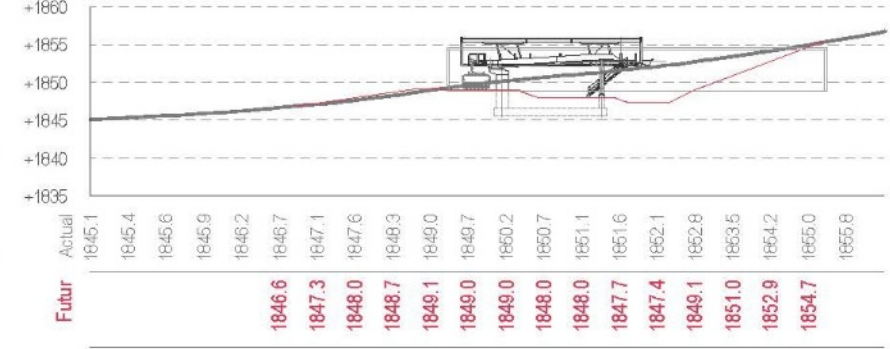


PERFIL LONG. 3-3'

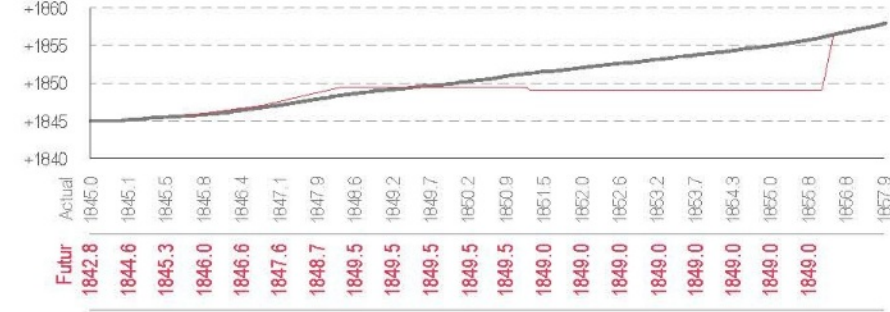


PERFELS ESTACIÓ ARRIBADA


PERFIL LONG. 1-1'

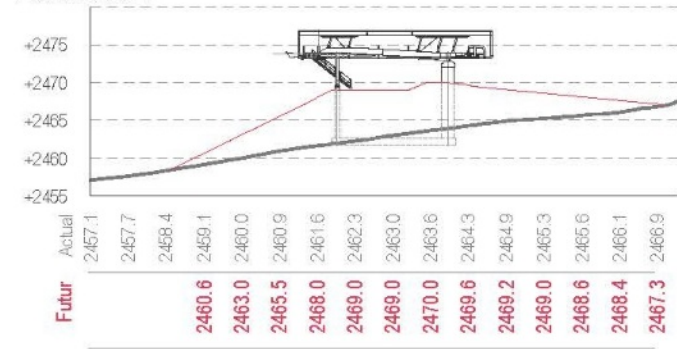


PERFIL TRANS. A-A'

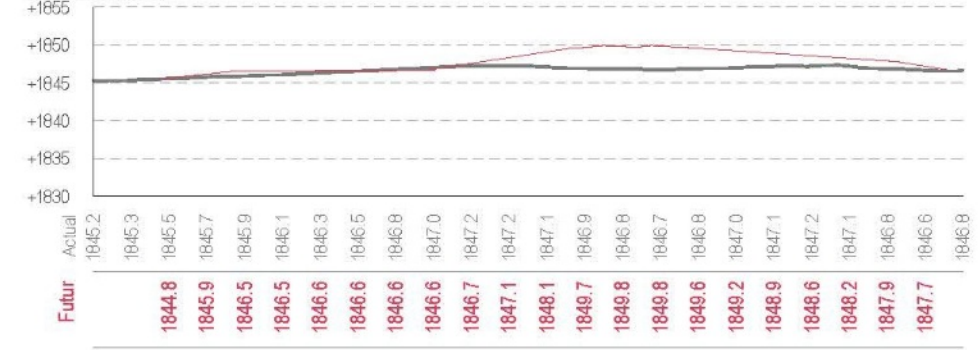


PERFIL TRANS. B-B'

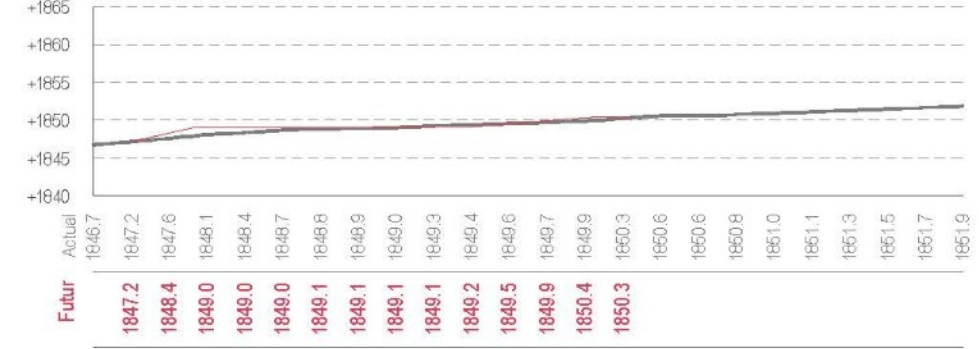

PERFIL TRANS. C-C'

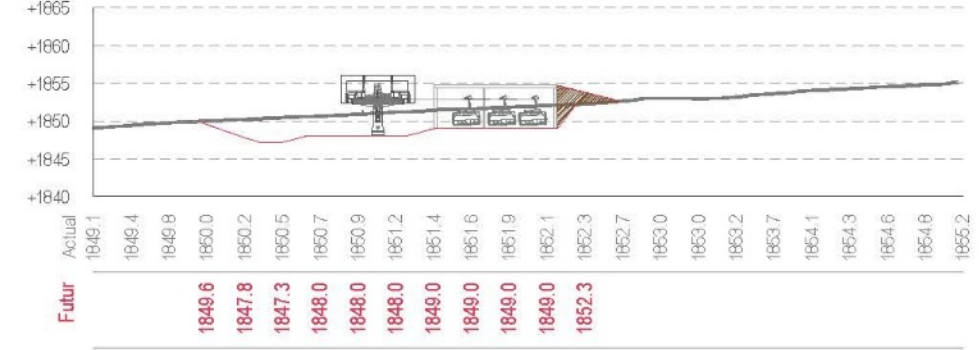


PERFIL TRANS. A-A'

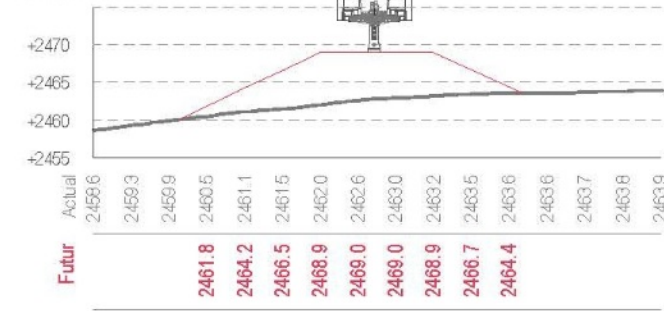

LLEGENDA


- PERFIL ACTUAL
- PERFIL FUTUR
- REBLERT



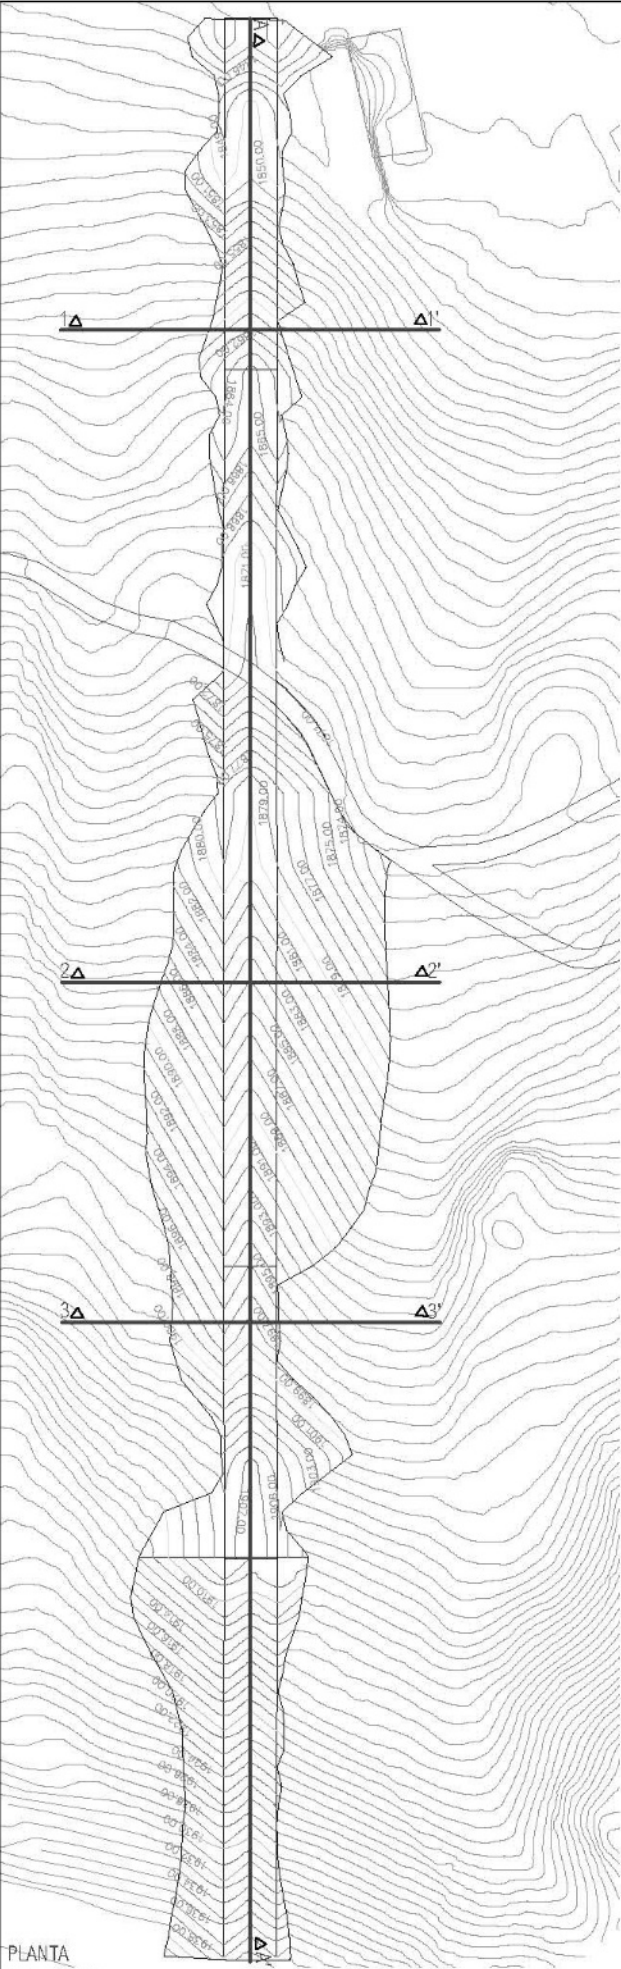


PLANTA
Esc. 1:2000

PERFIS TRANSVERSALS

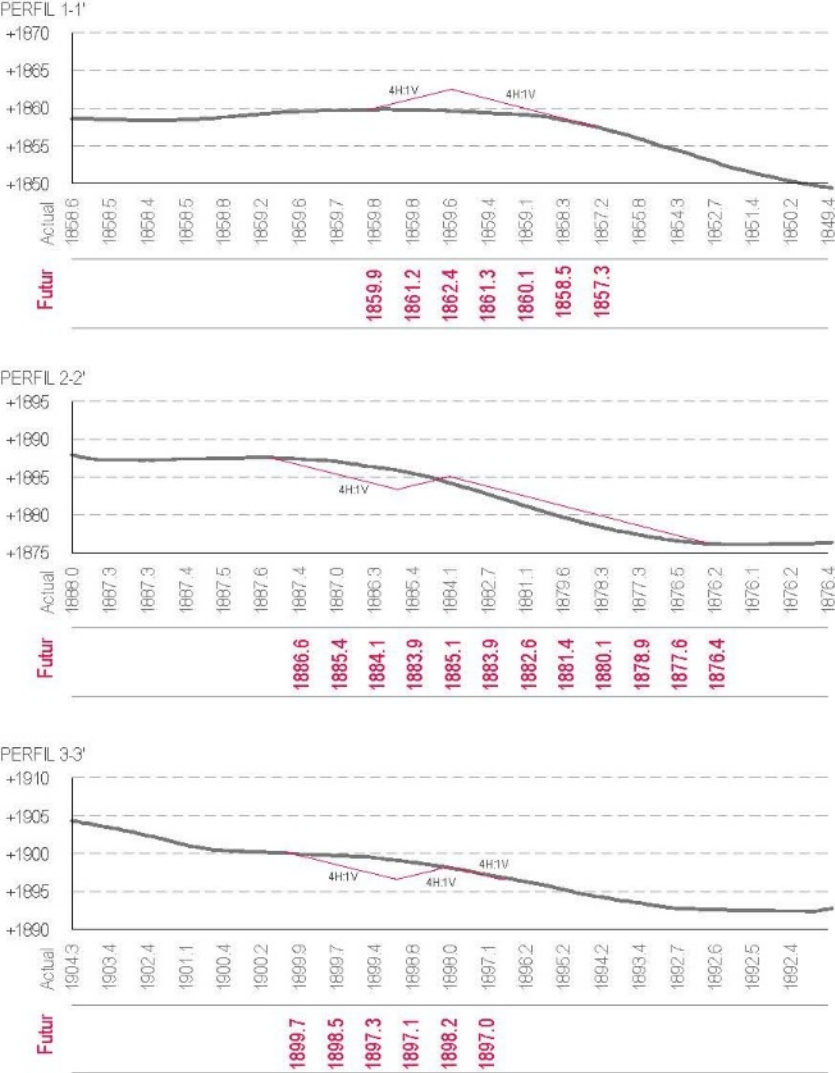

PERFIL LONGITUDINAL

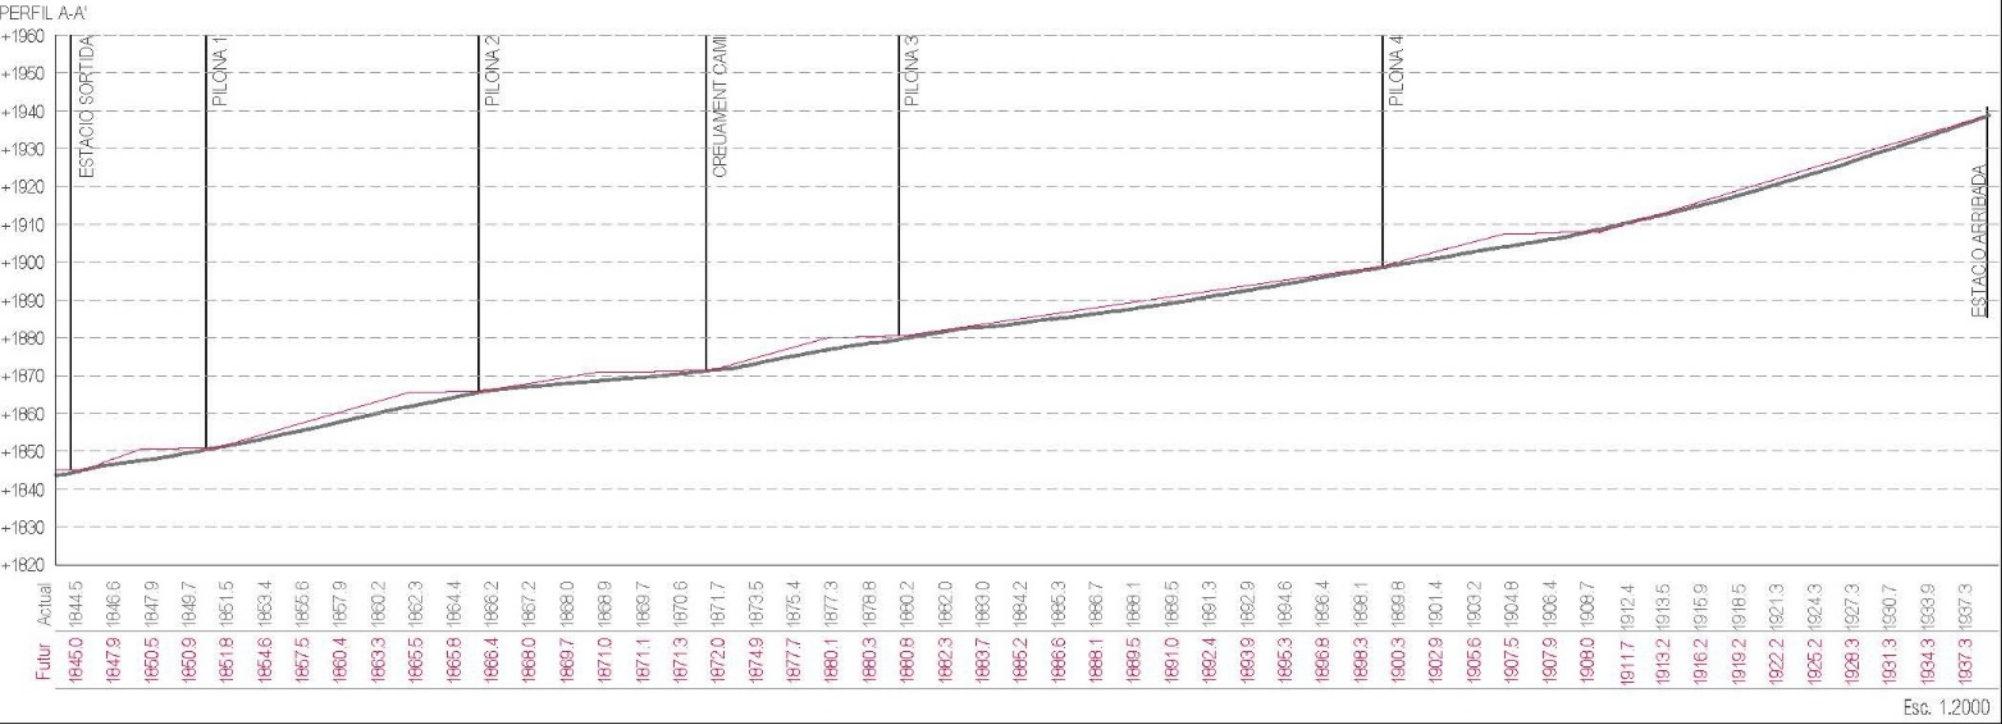


LLEGENDA


PERFIL ACTUAL

PERFIL FUTUR

REBLERT

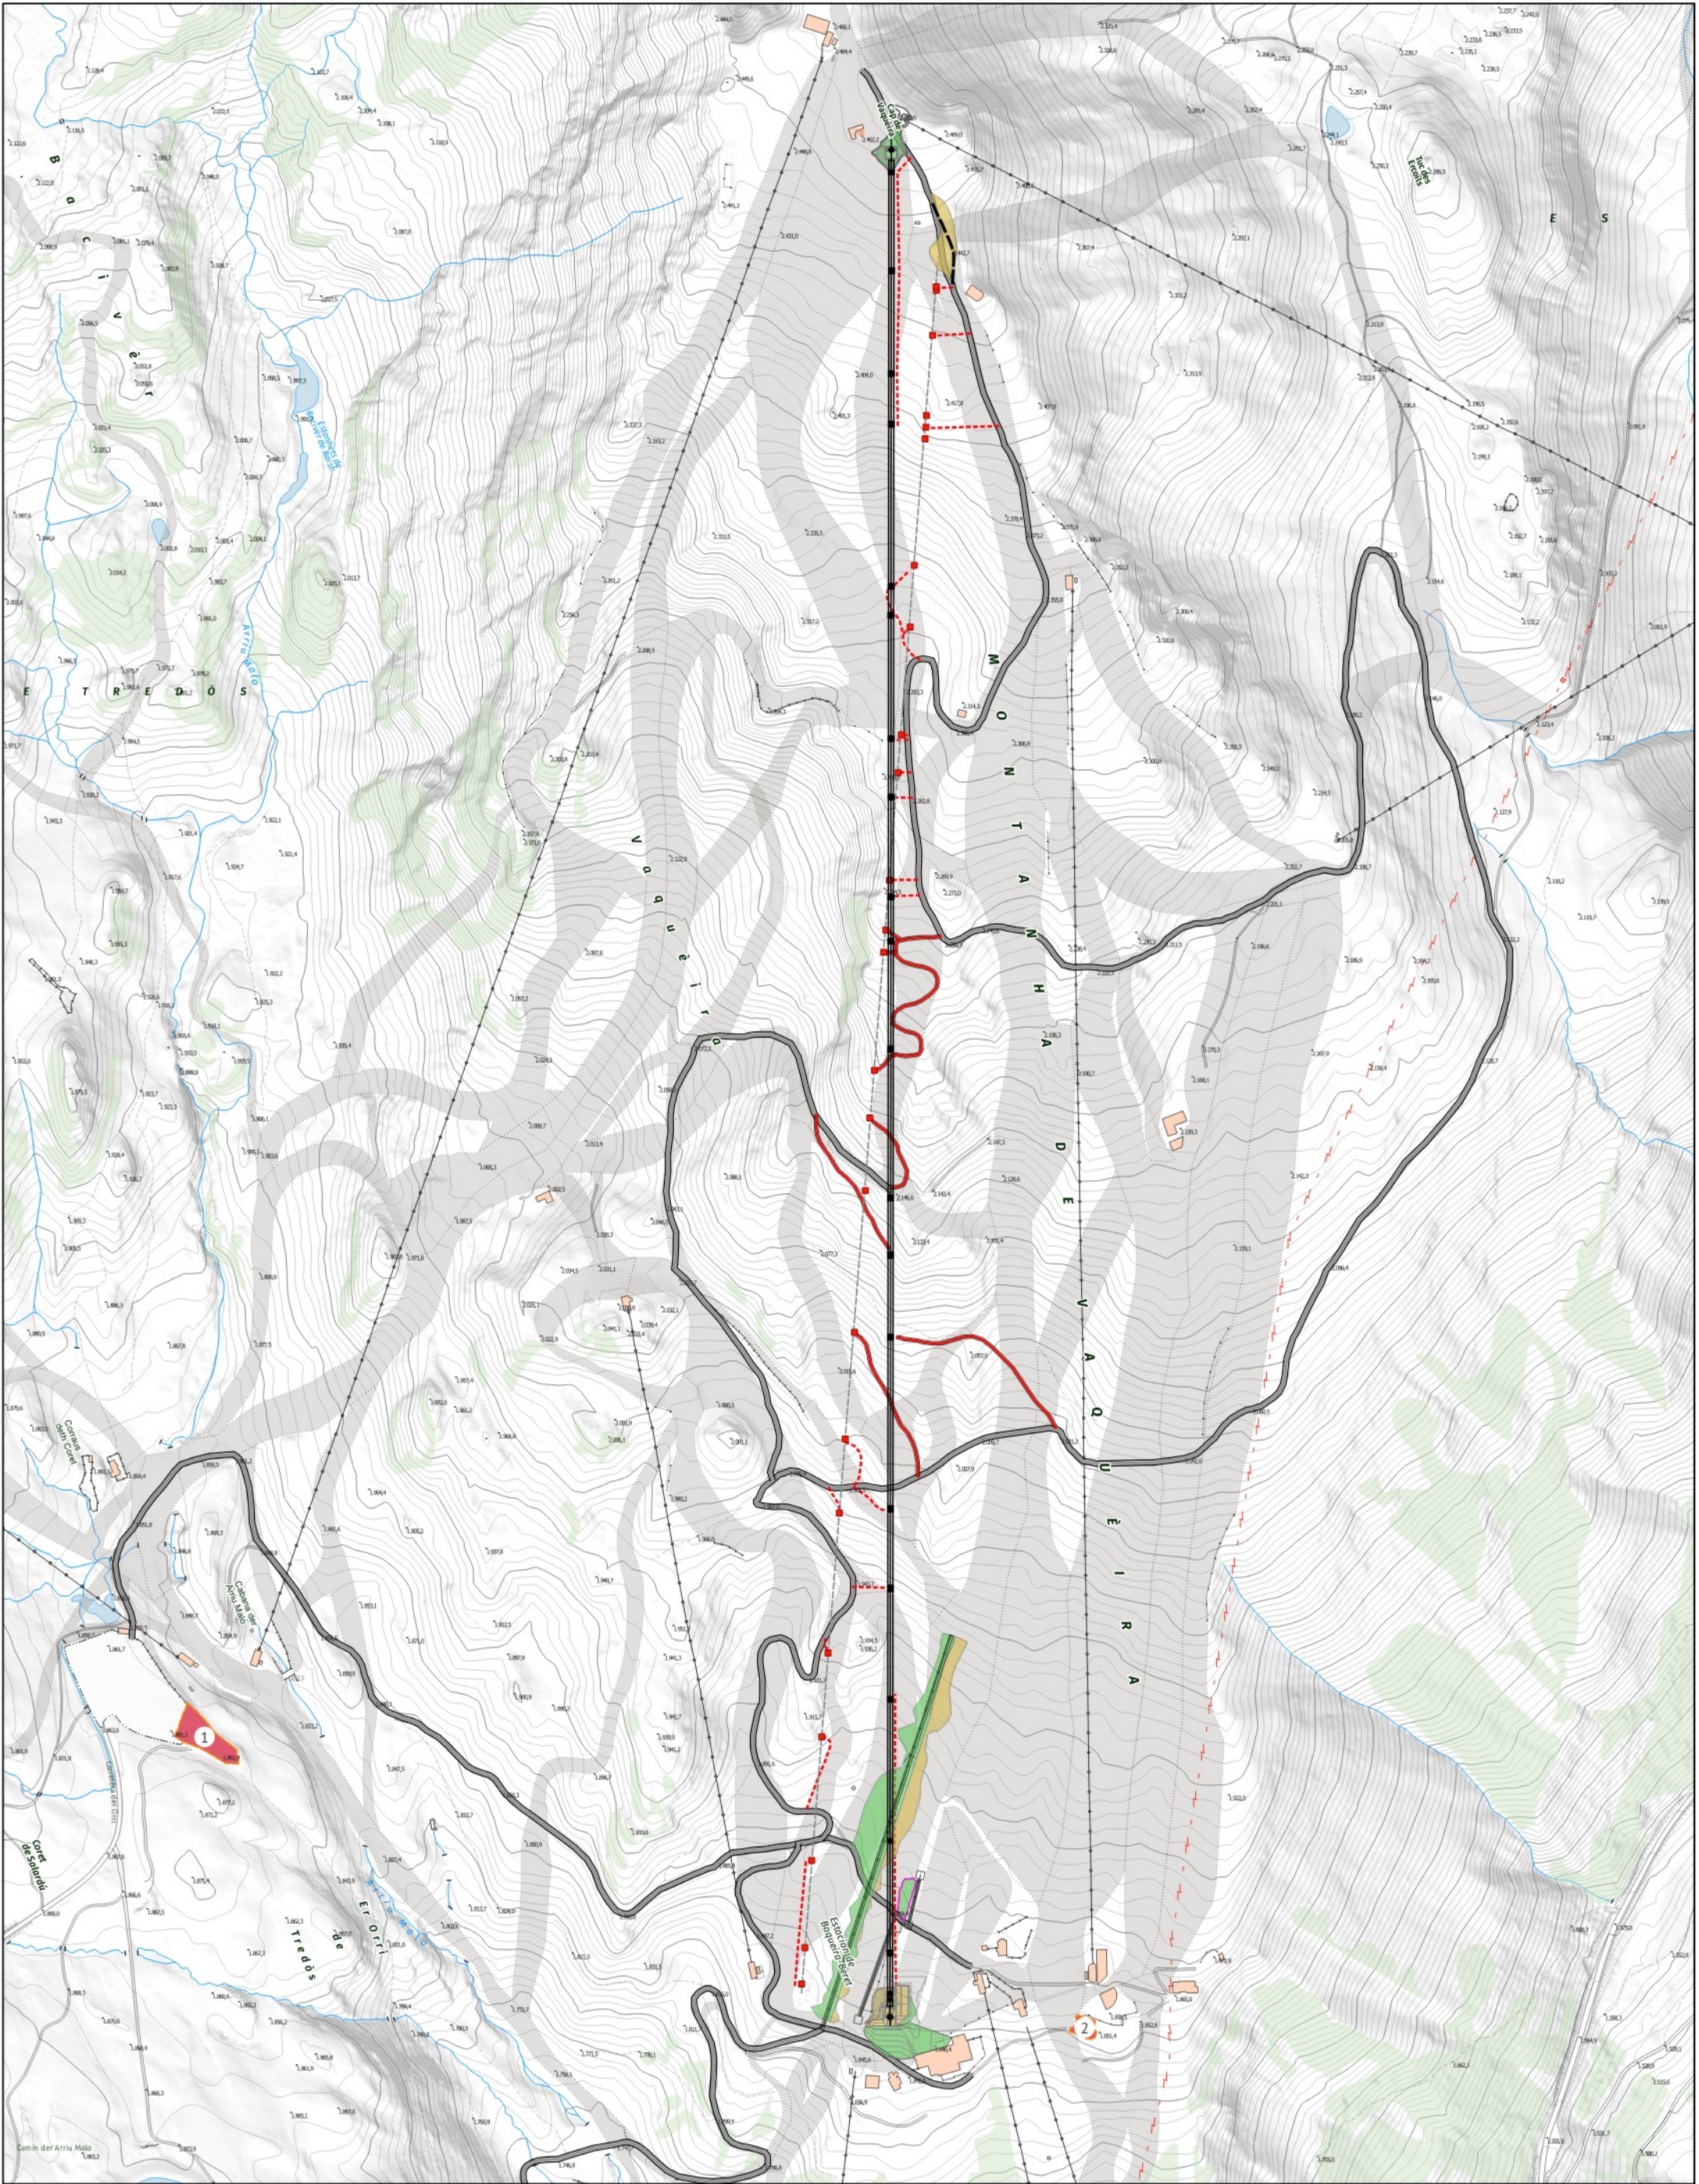

	CAMÍ EXISTENT		PILONES NOVES	MOVIMENTS DE TERRES	ACOPÍ MATERIAL
	CAMÍ ATAC A PILONES SENSE DECAPATGE		PILONES VELLES		DESMUNT
	CAMÍ ATAC A PILONES AMB DECAPATGE				TERRAPLE
					1. ZONA D'INSTAL·LACIONS AUXILIARS DE L'OBRA
					2. EMAGATZEMATGE DE RESIDUS

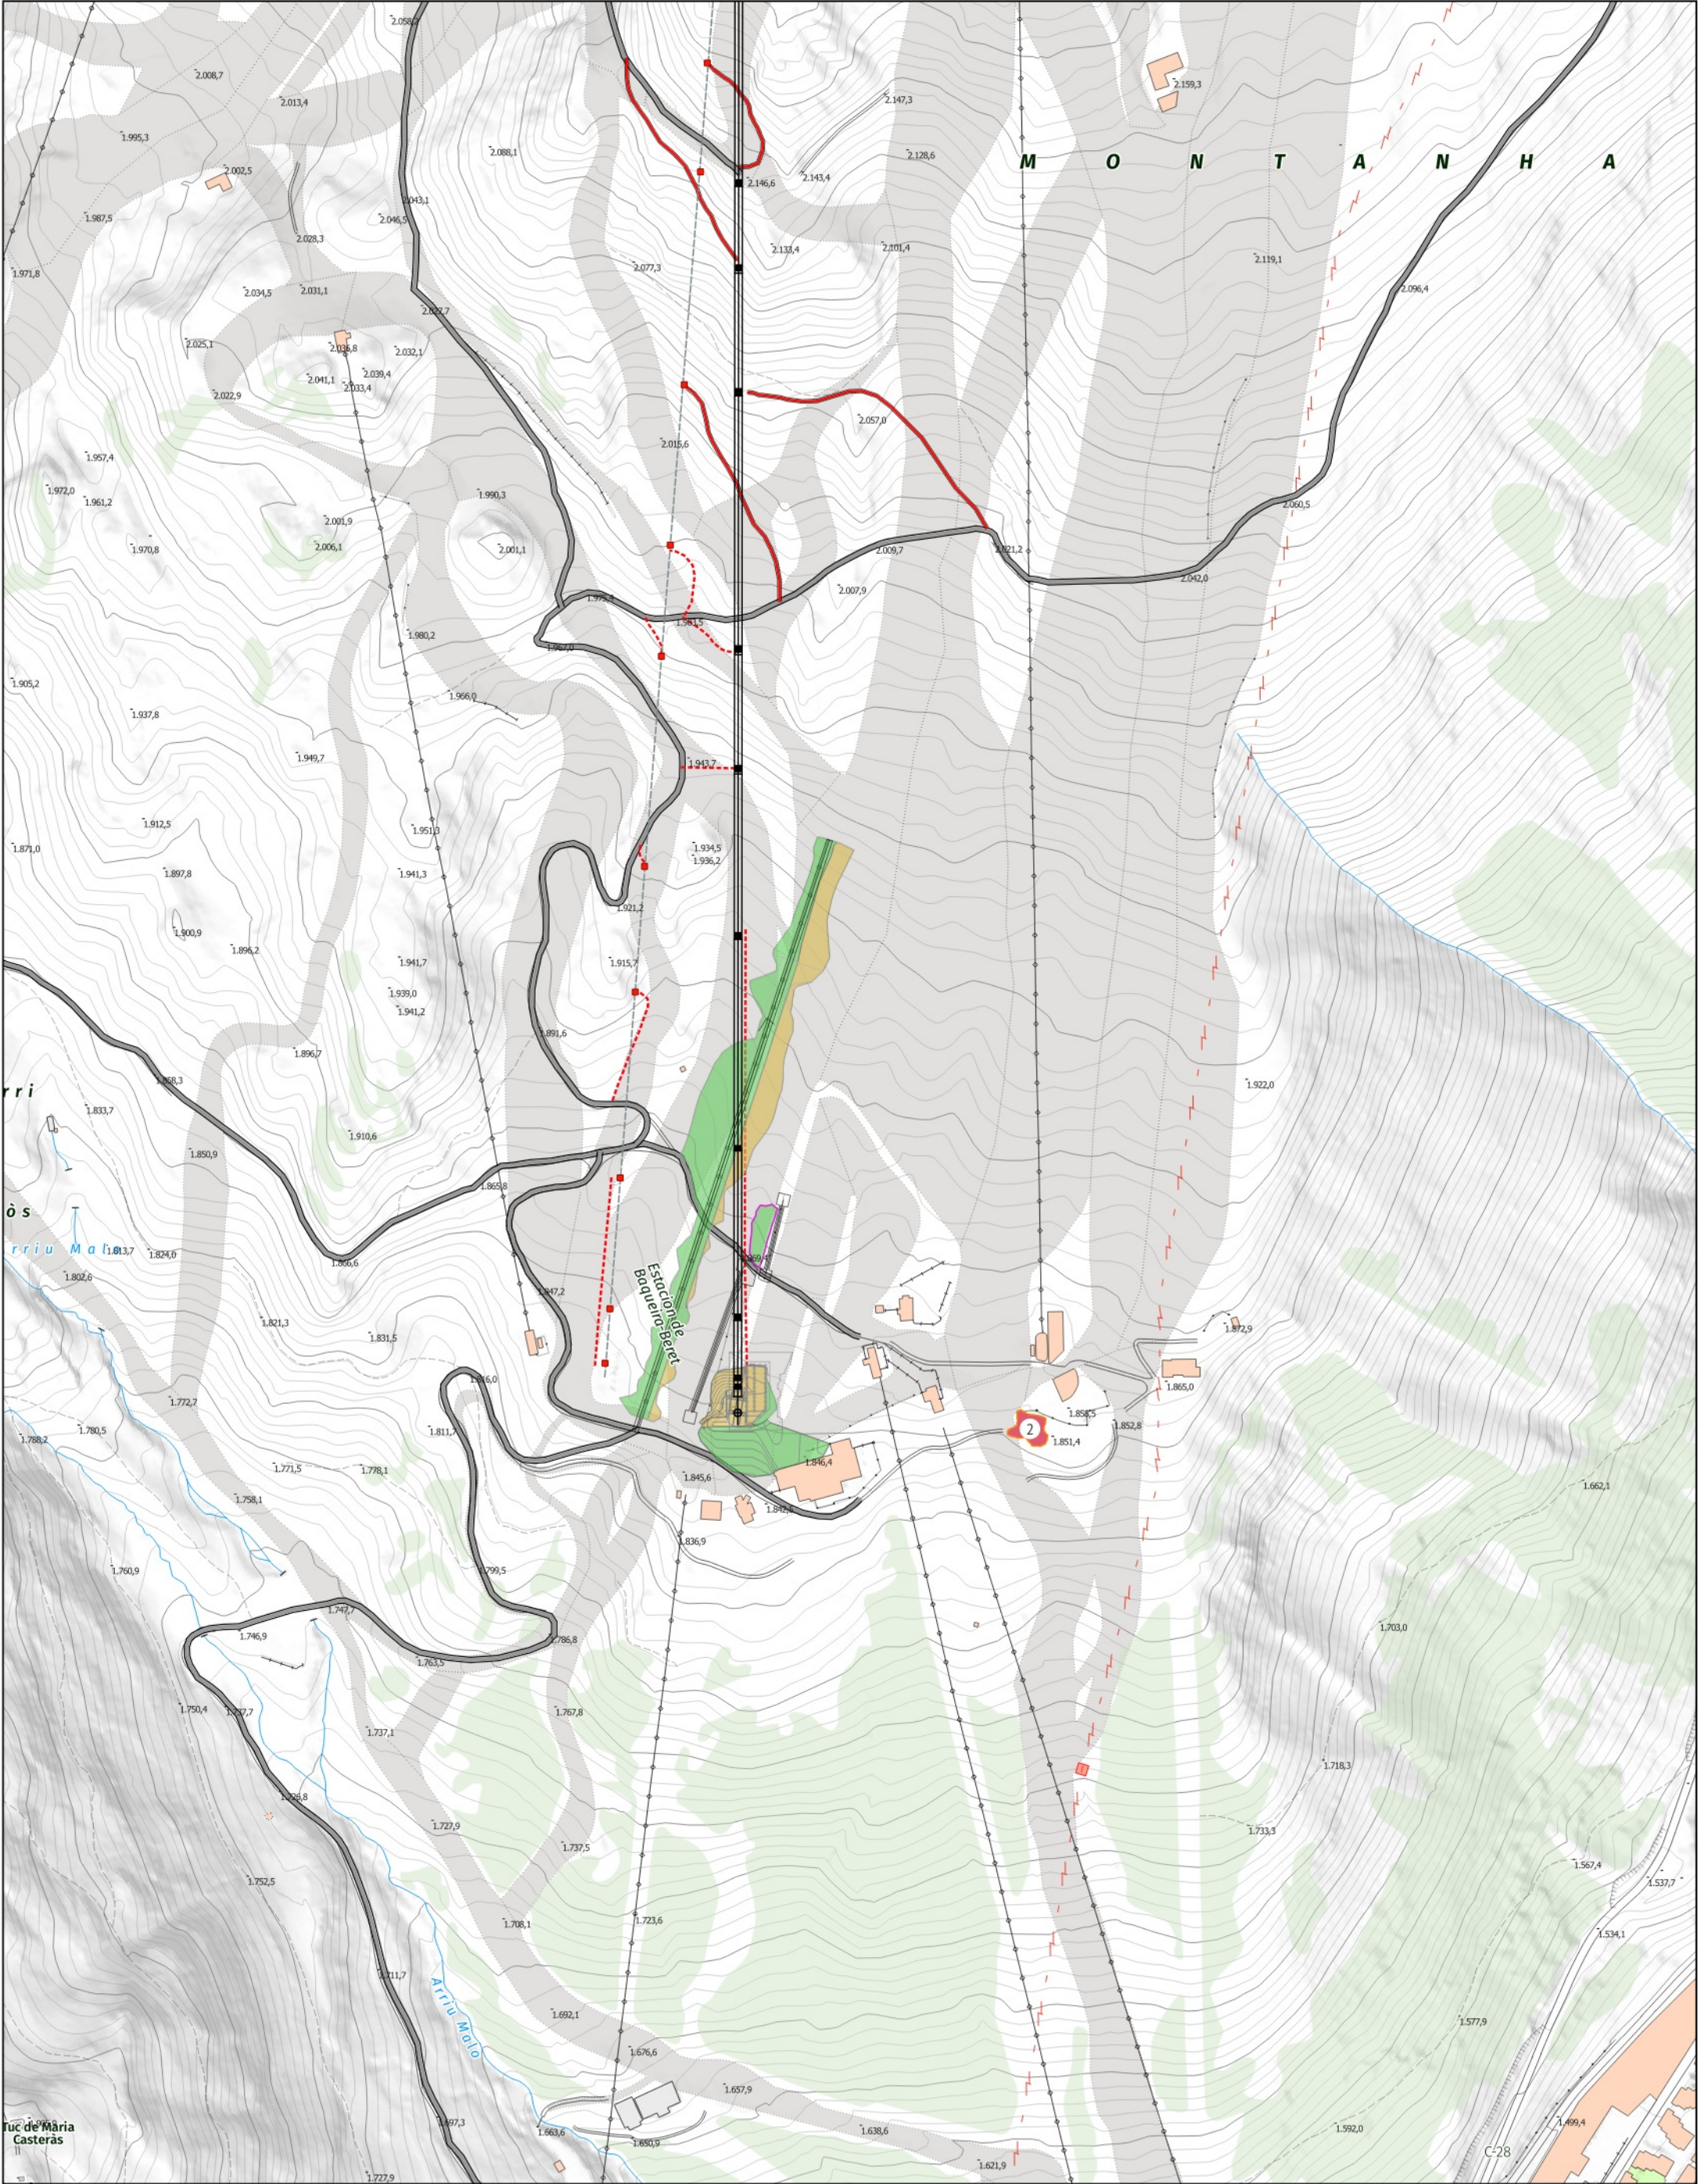

- CAMÍ EXISTENT

CAMÍ ATAC A PILONS SENSE DECAPATGE

CAMÍ ATAC A PILONS AMB DECAPATGE
- PILONS NOVES

PILONS VELLES
- MOVIMENTS DE TERRES

DESMUNT

TERRAPLE

PROJECTE D'ACTUACIÓ ESPECÍFICA DE SUBSTITUCIÓ DEL TELACADIRA DEL MIRADOR, I REORGANITZACIÓ DE LA ZONA DEBUTANTS A LA COTA 1800 DE BAQUEIRA, NAUT ARAN. (VAL D'ARAN)



BAQUEIRA/BERET

IGREMAP

Ignasi Grau Roca | Enginyer Agrònom

Juliol 2025



0 50 100 150 m
1:5.000

8.A.1

MESURES CORRECTORES
MESURES DURANT LA CONSTRUCCIÓ
PLÀNOLS CONSTRUCTIUS

f 2/3

Projecte


Promotor

Autors

Data

Escala

Nº Plànol Plànol

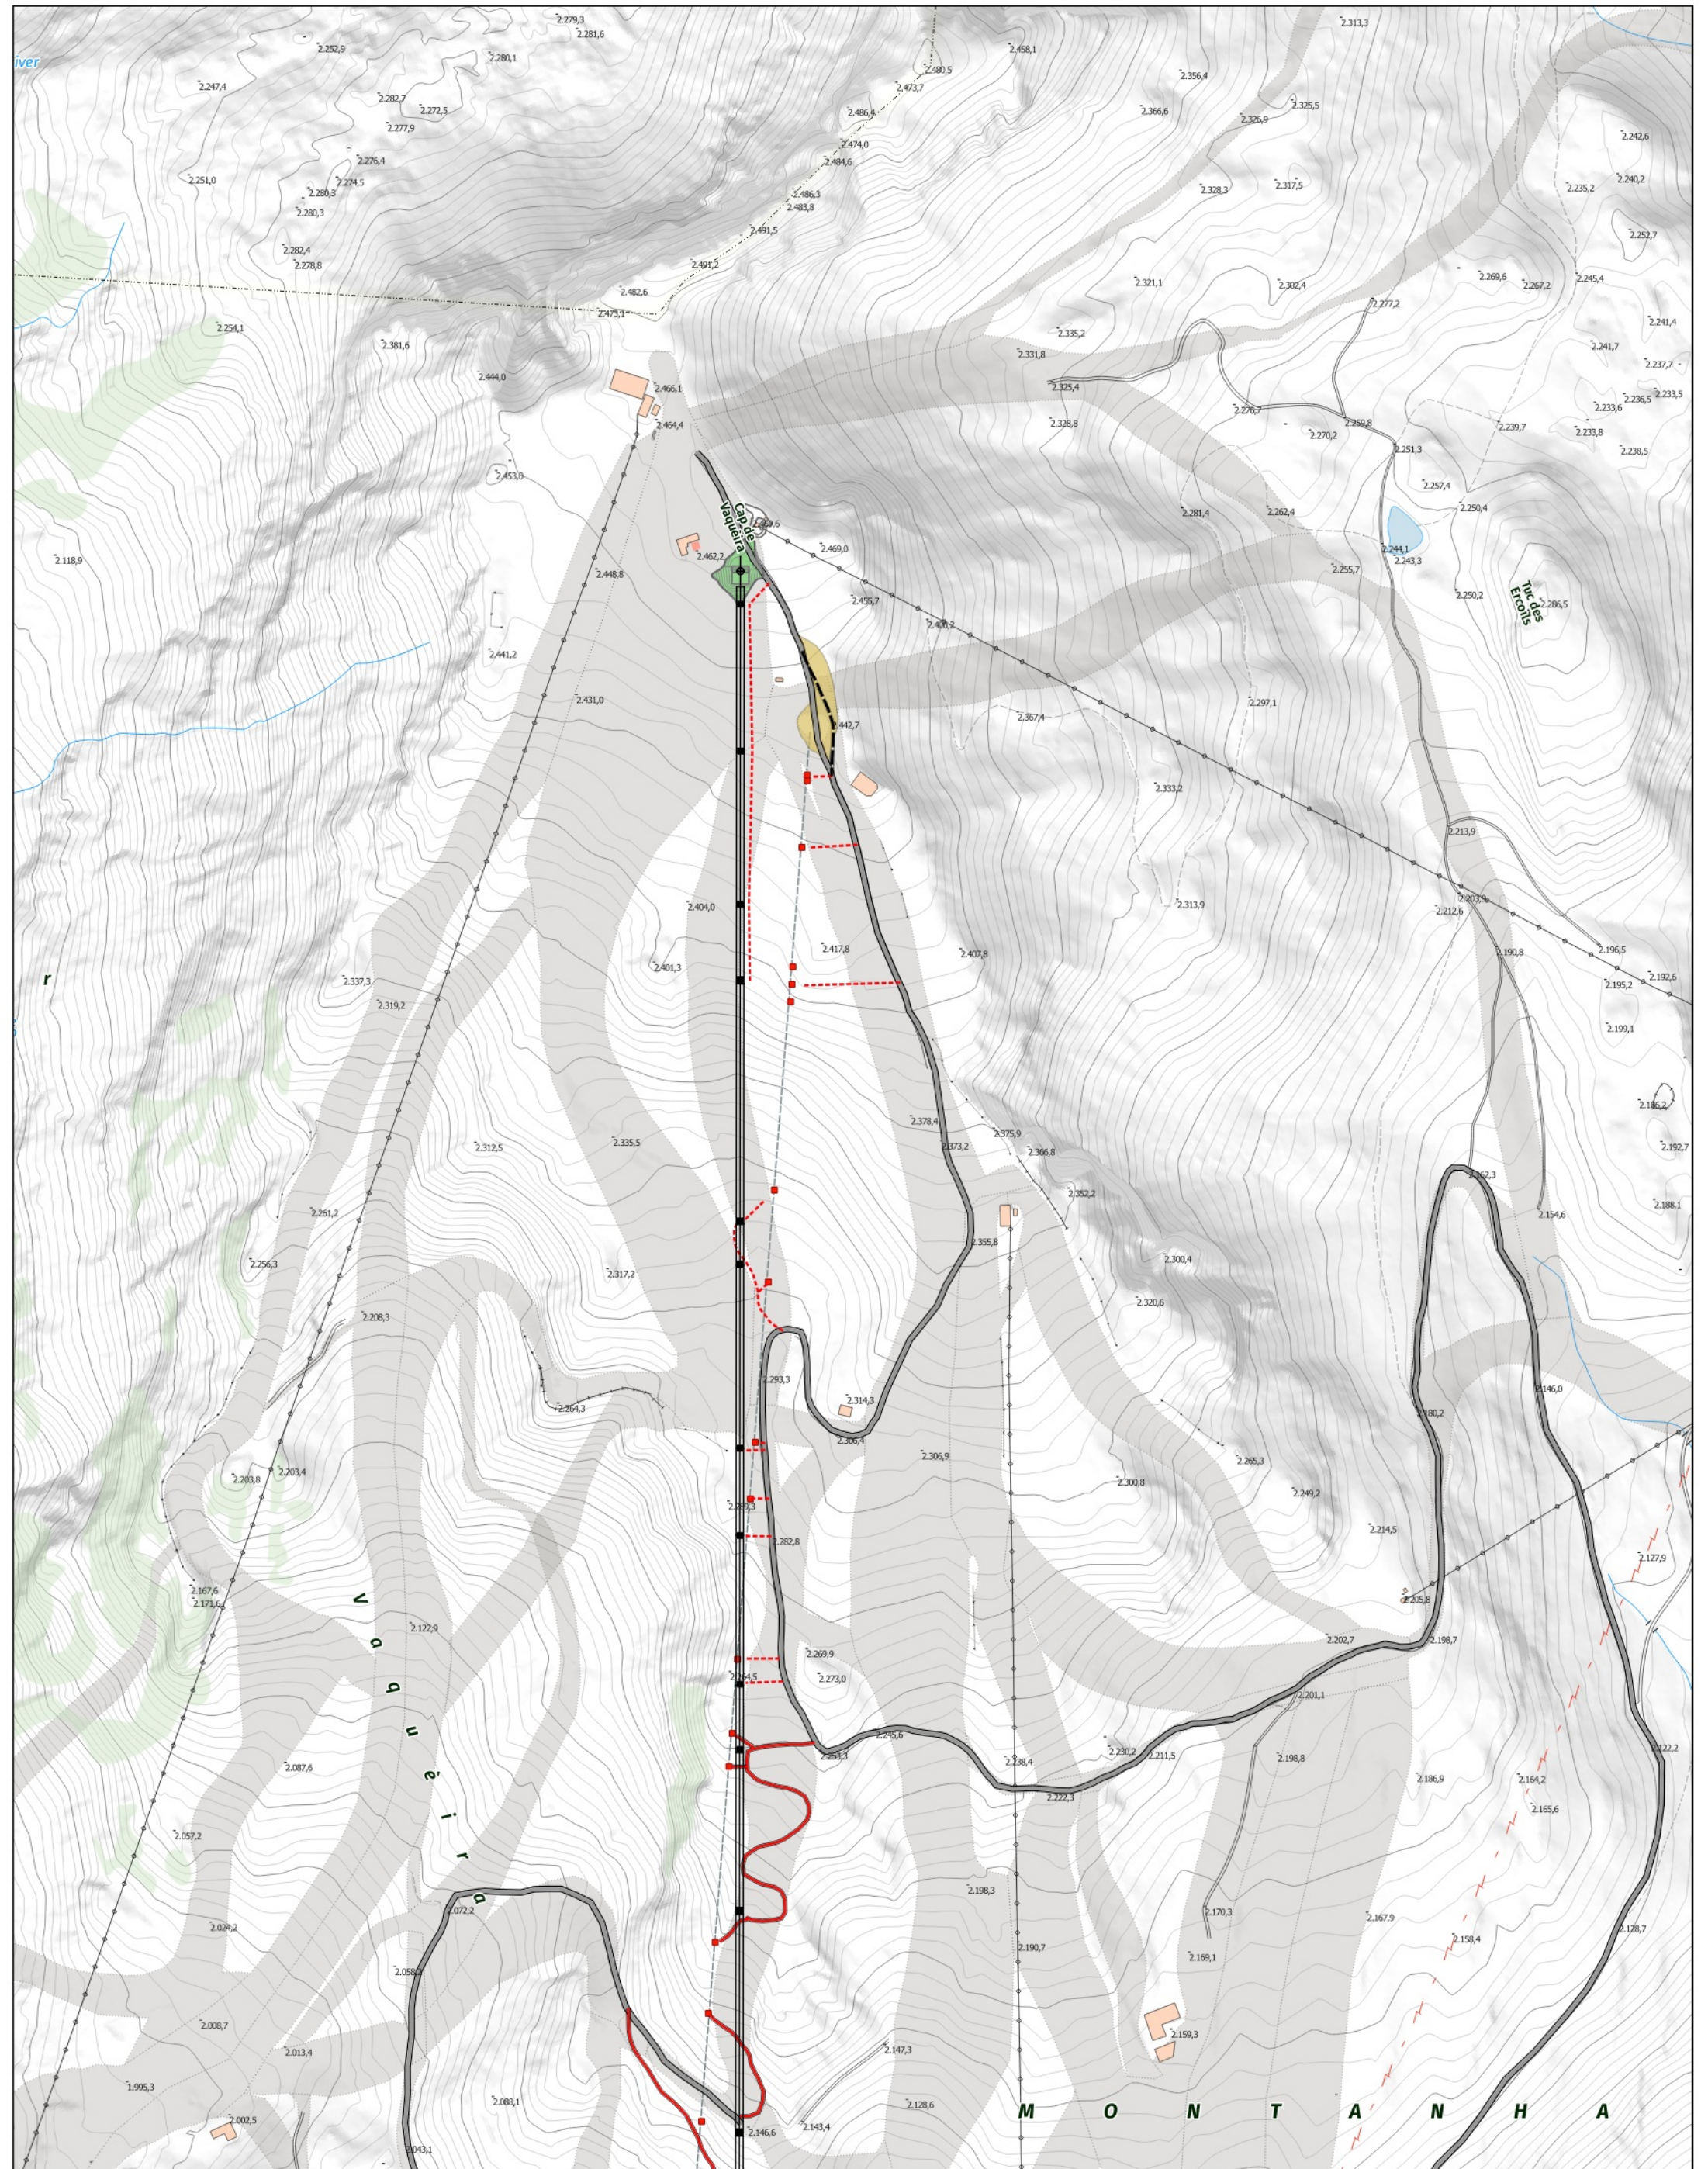

CAMÍ EXISTENT

CAMÍ ATAC A PILONS SENSE DECAPATGE

CAMÍ ATAC A PILONS AMB DECAPATGE

PILONS NOVES

PILONS VELLES

MOVIMENTS DE TERRES

DESMUNT

TERRAPLE

TRAÇAT MODIFICAT

0

50

100


150 m

1:5.000


8.A.1


MESURES CORRECTORES
MESURES DURANT LA CONSTRUCCIÓ
PLÀNS CONSTRUCTIUS

f 3/3

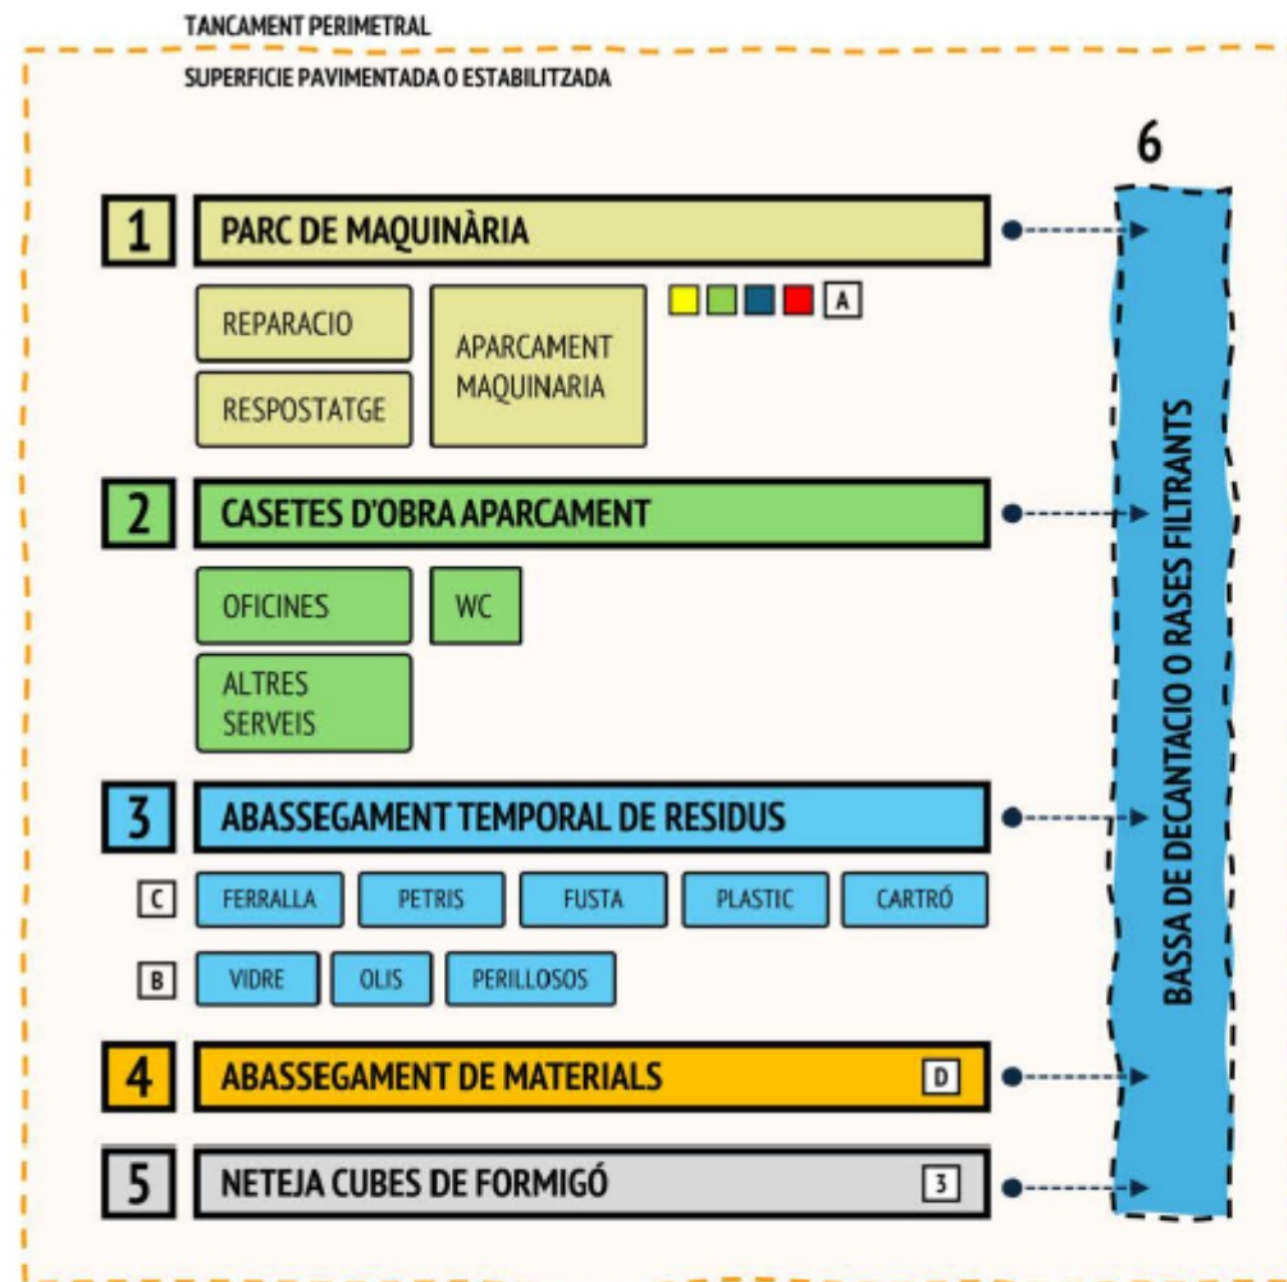


GESTIÓ DE RESIDUS

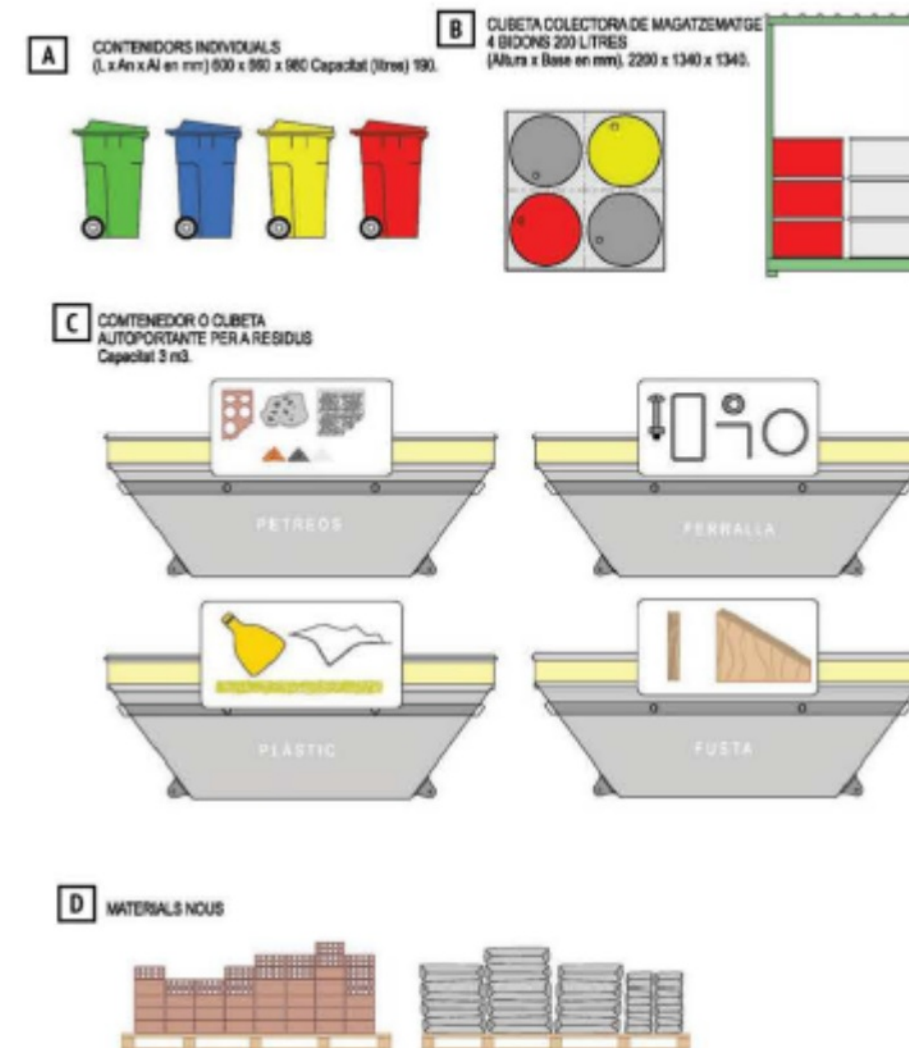


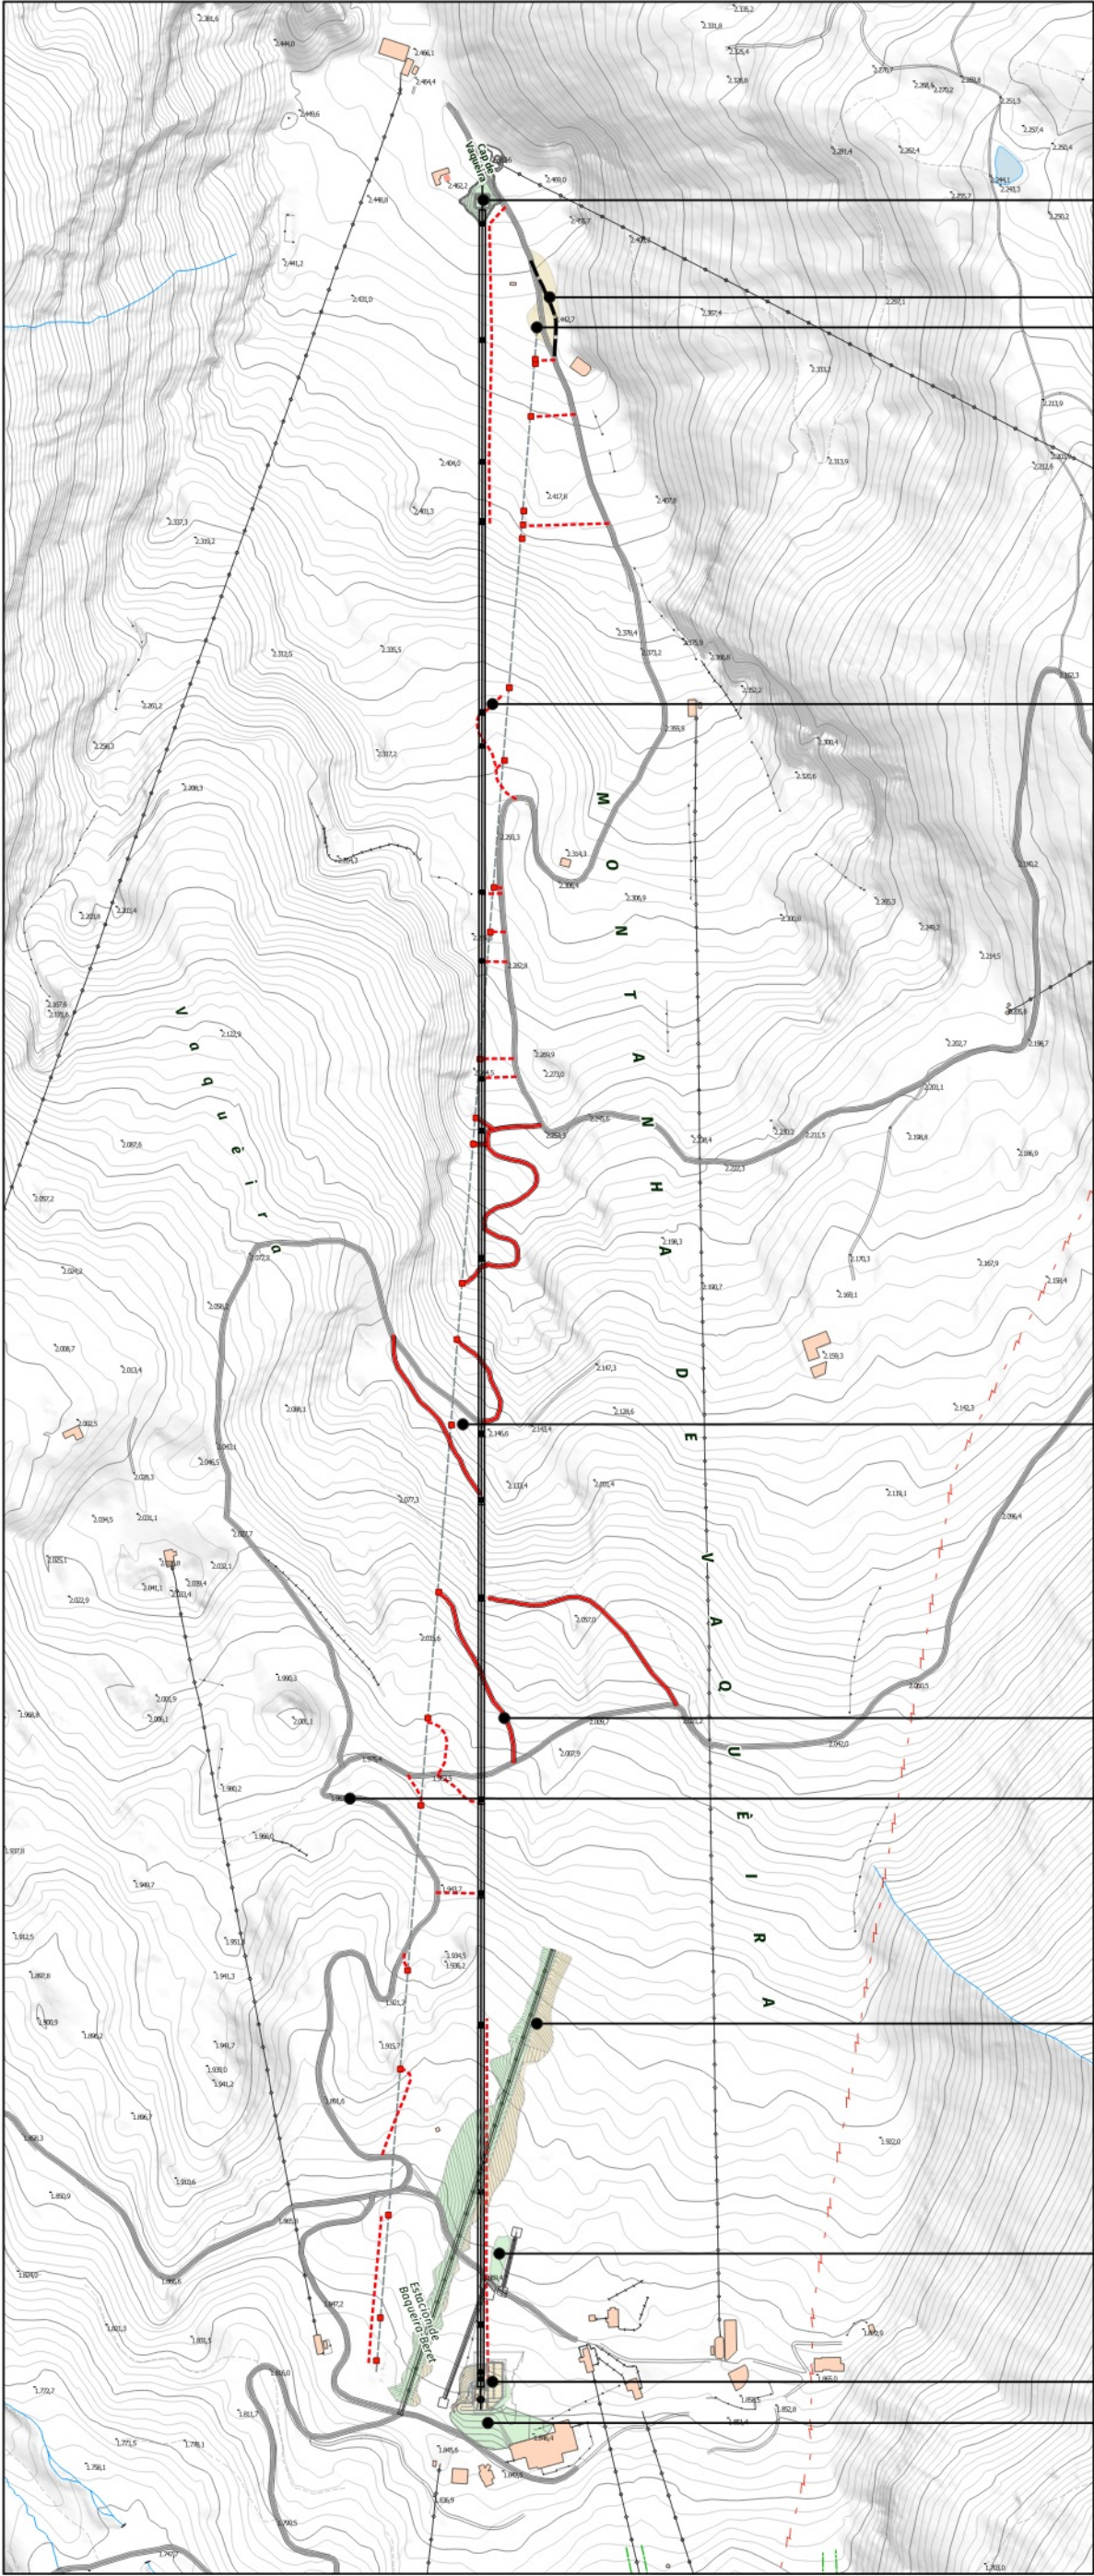


1 RESTAURACIO NOVES PILONES

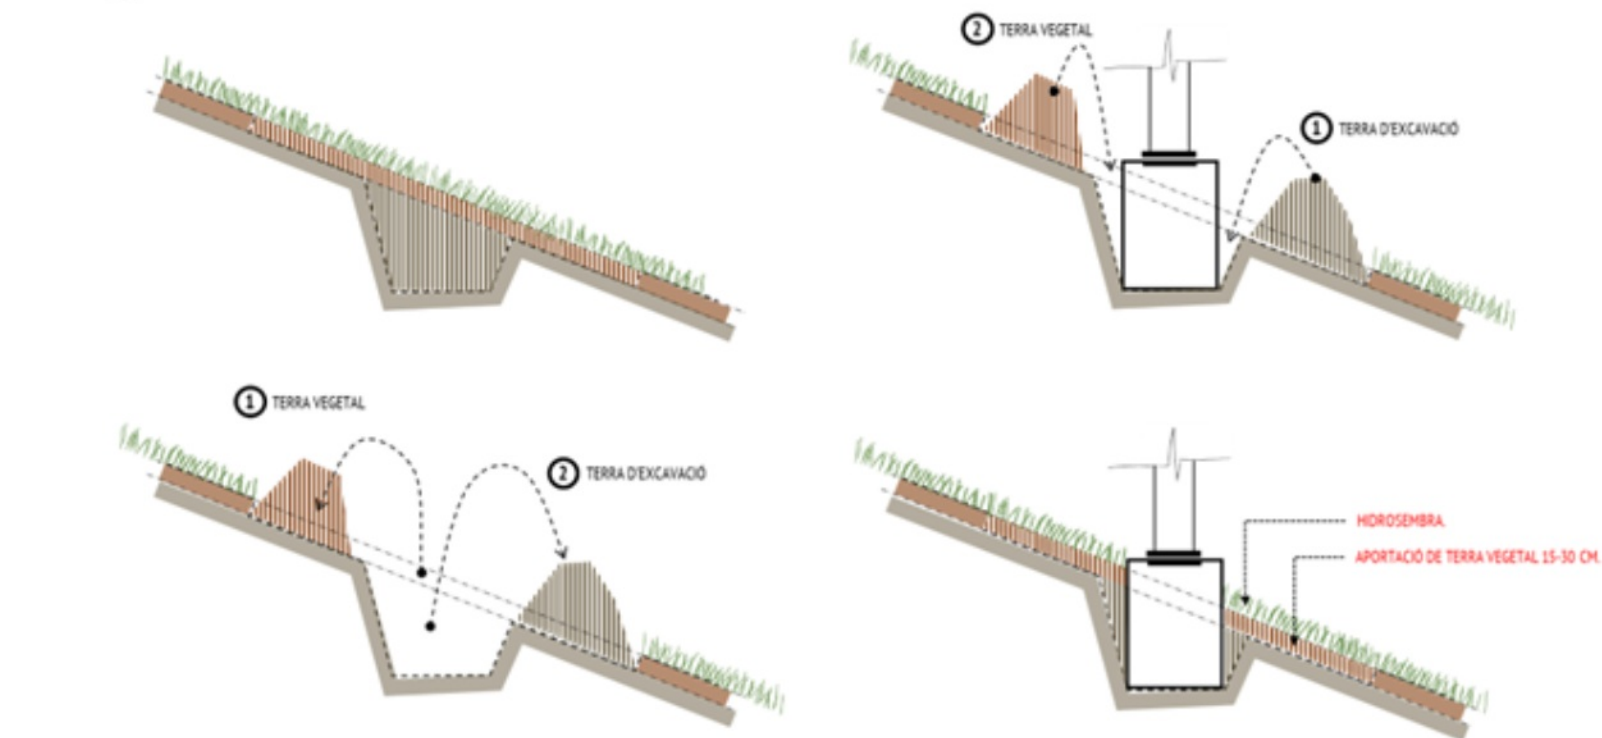



2 RESTAURACIO BASE ANTIGUES PILONES

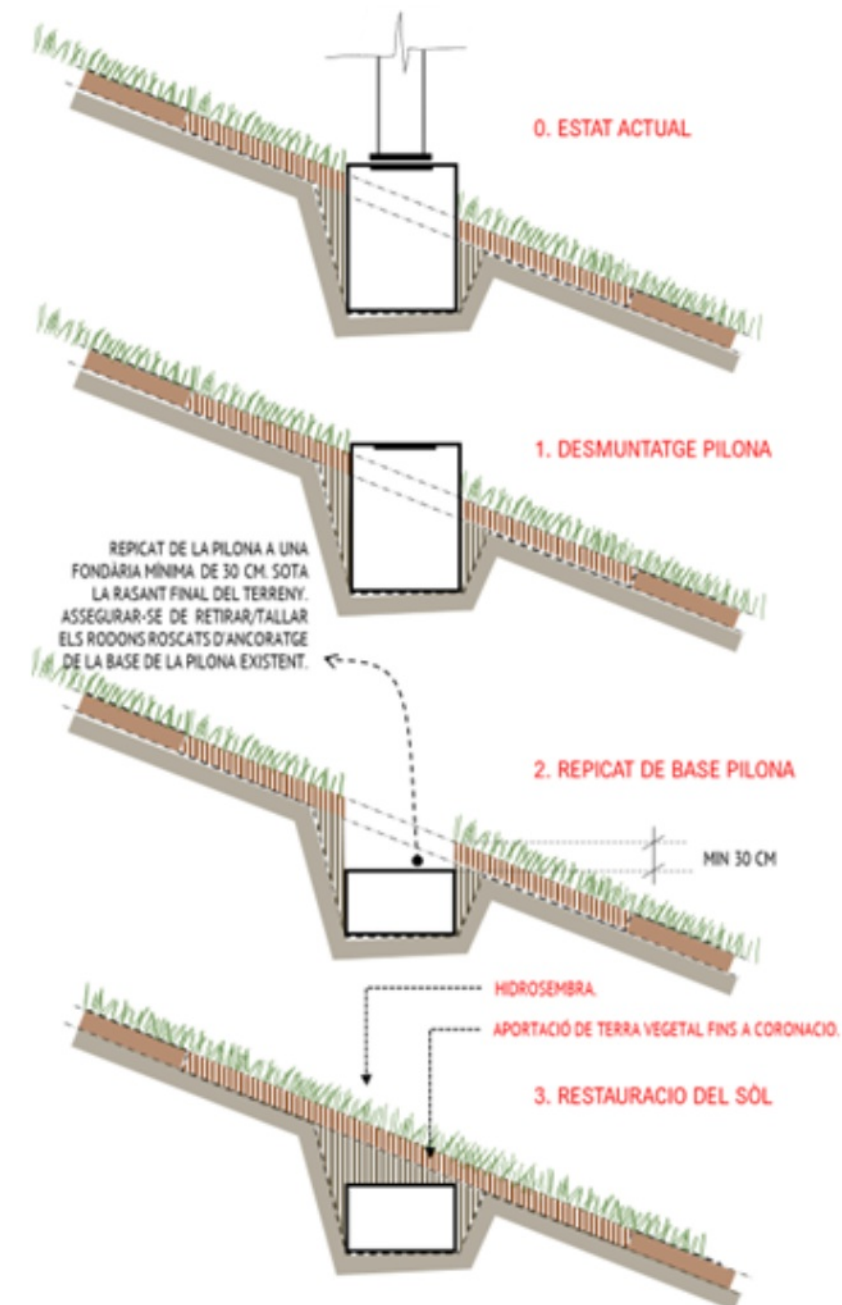


3



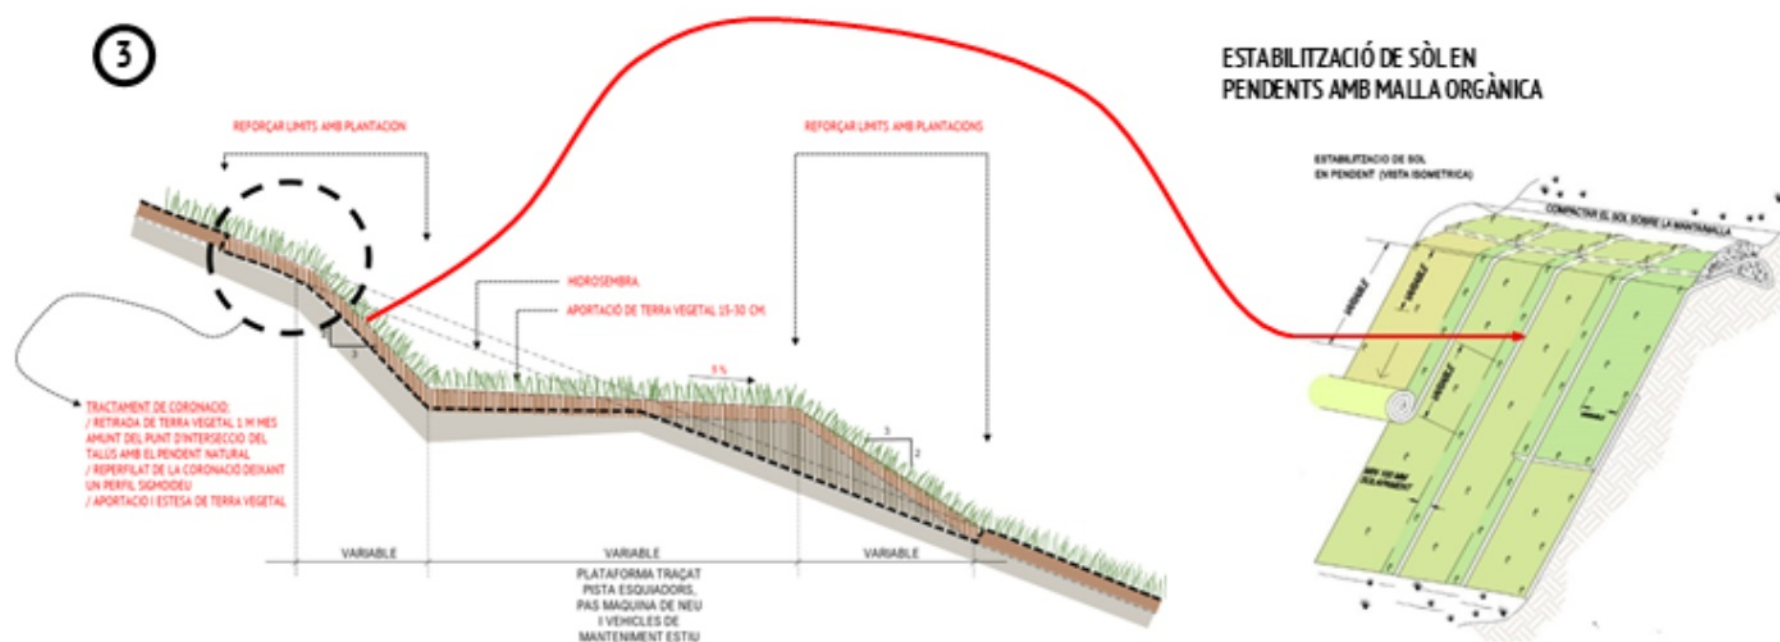


1 ACABAT CORONACIO TALUSSOS

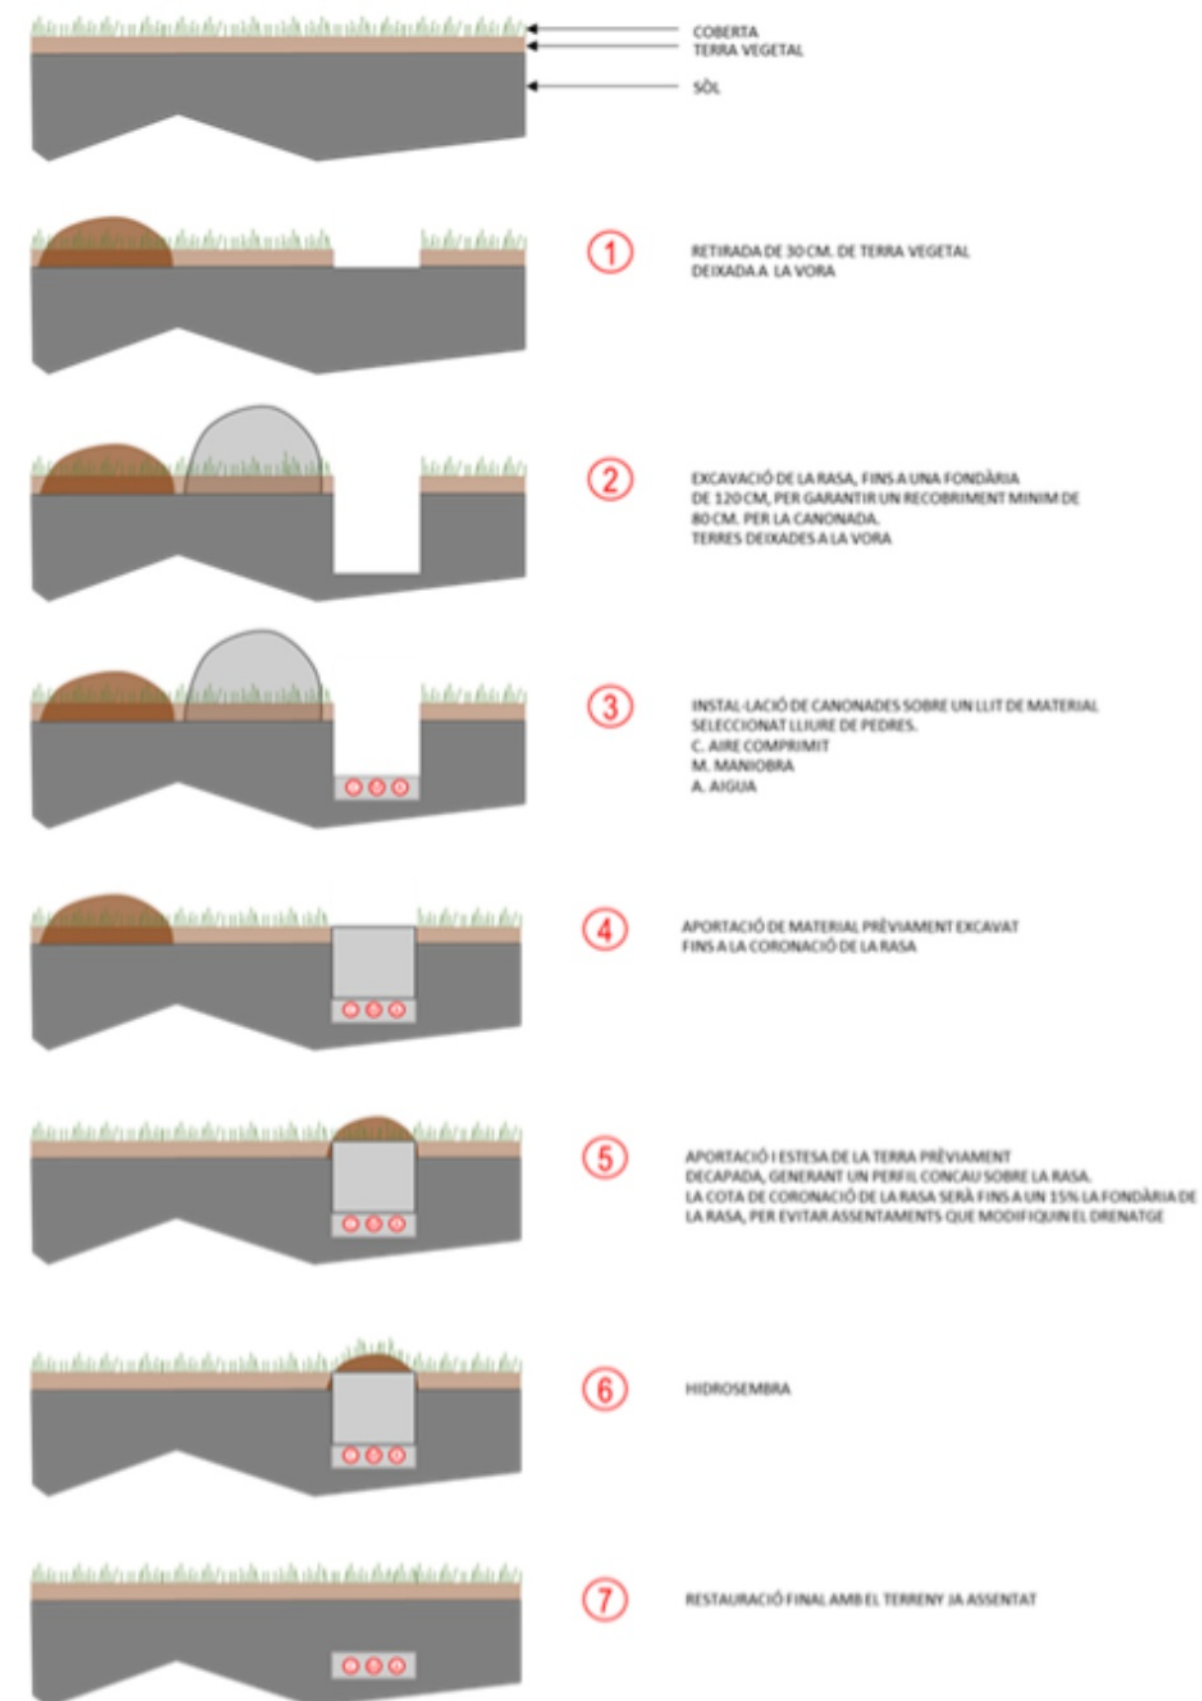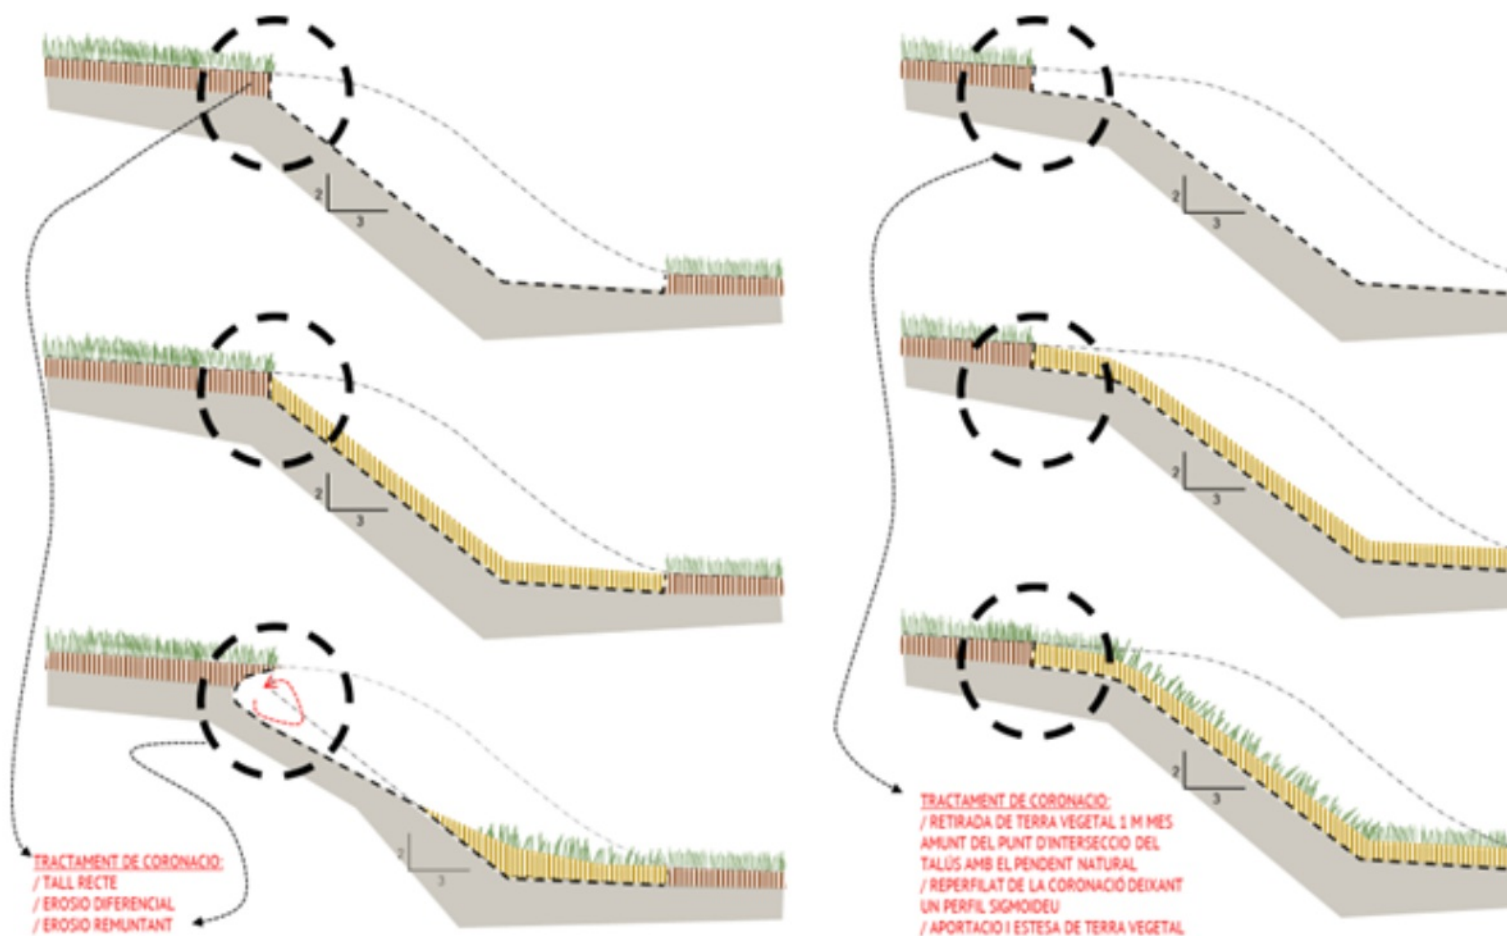

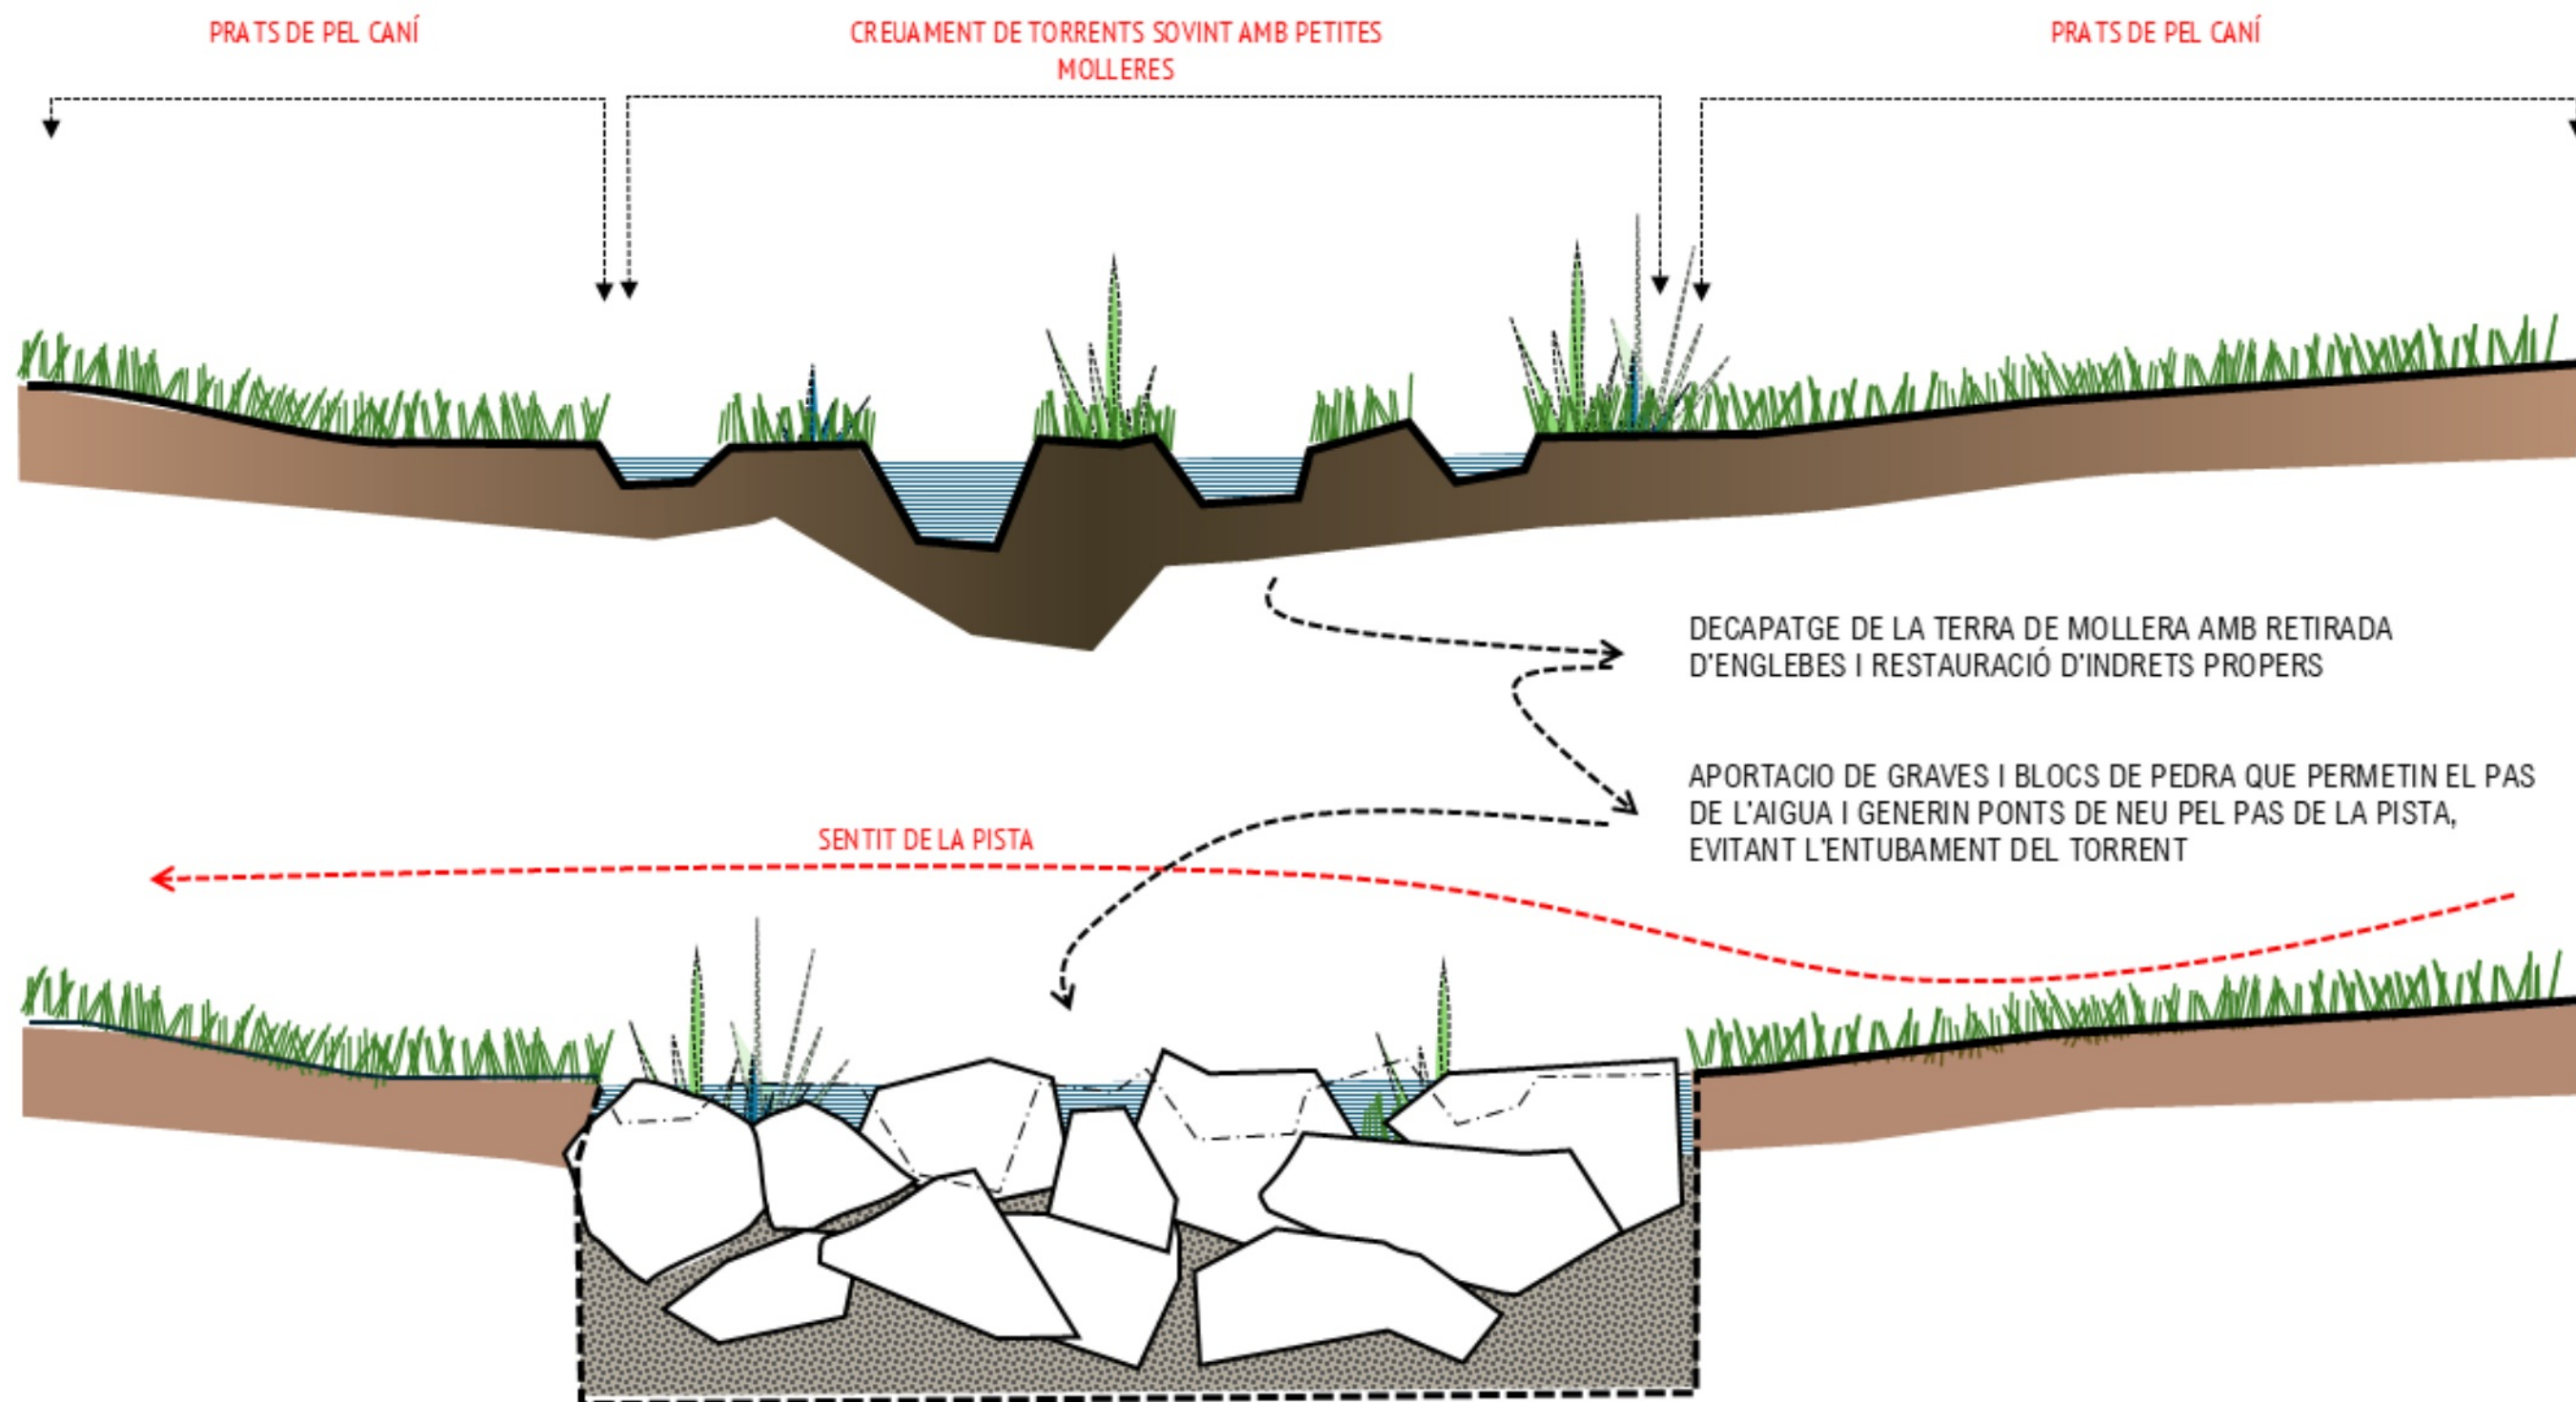

CAMINS.
VIES D'ATAC AMB DECAPATGE DE TERRES VEGETALS I
ARRANJAMENT PLATAFORMA

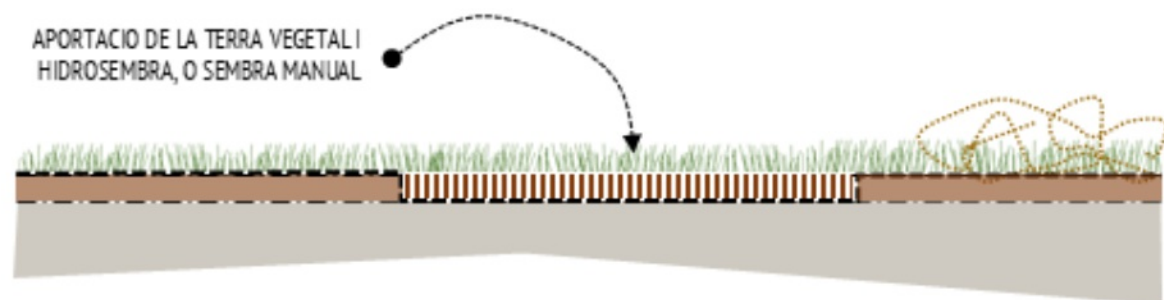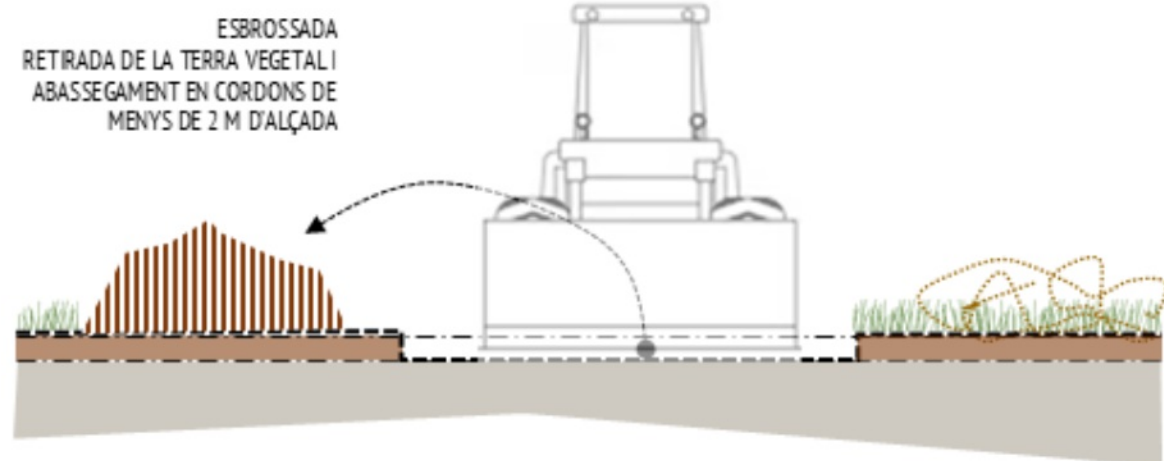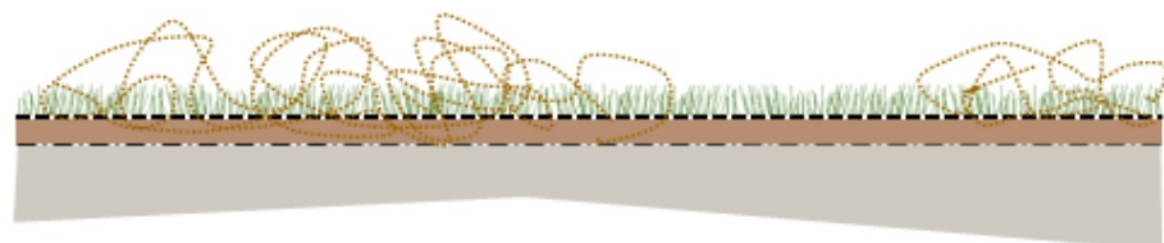

CAMINS.
VIES D'ATAC SENSE DECAPATGE DE TERRES VEGETALS I
ARRANJAMENT PLATAFORMA

