


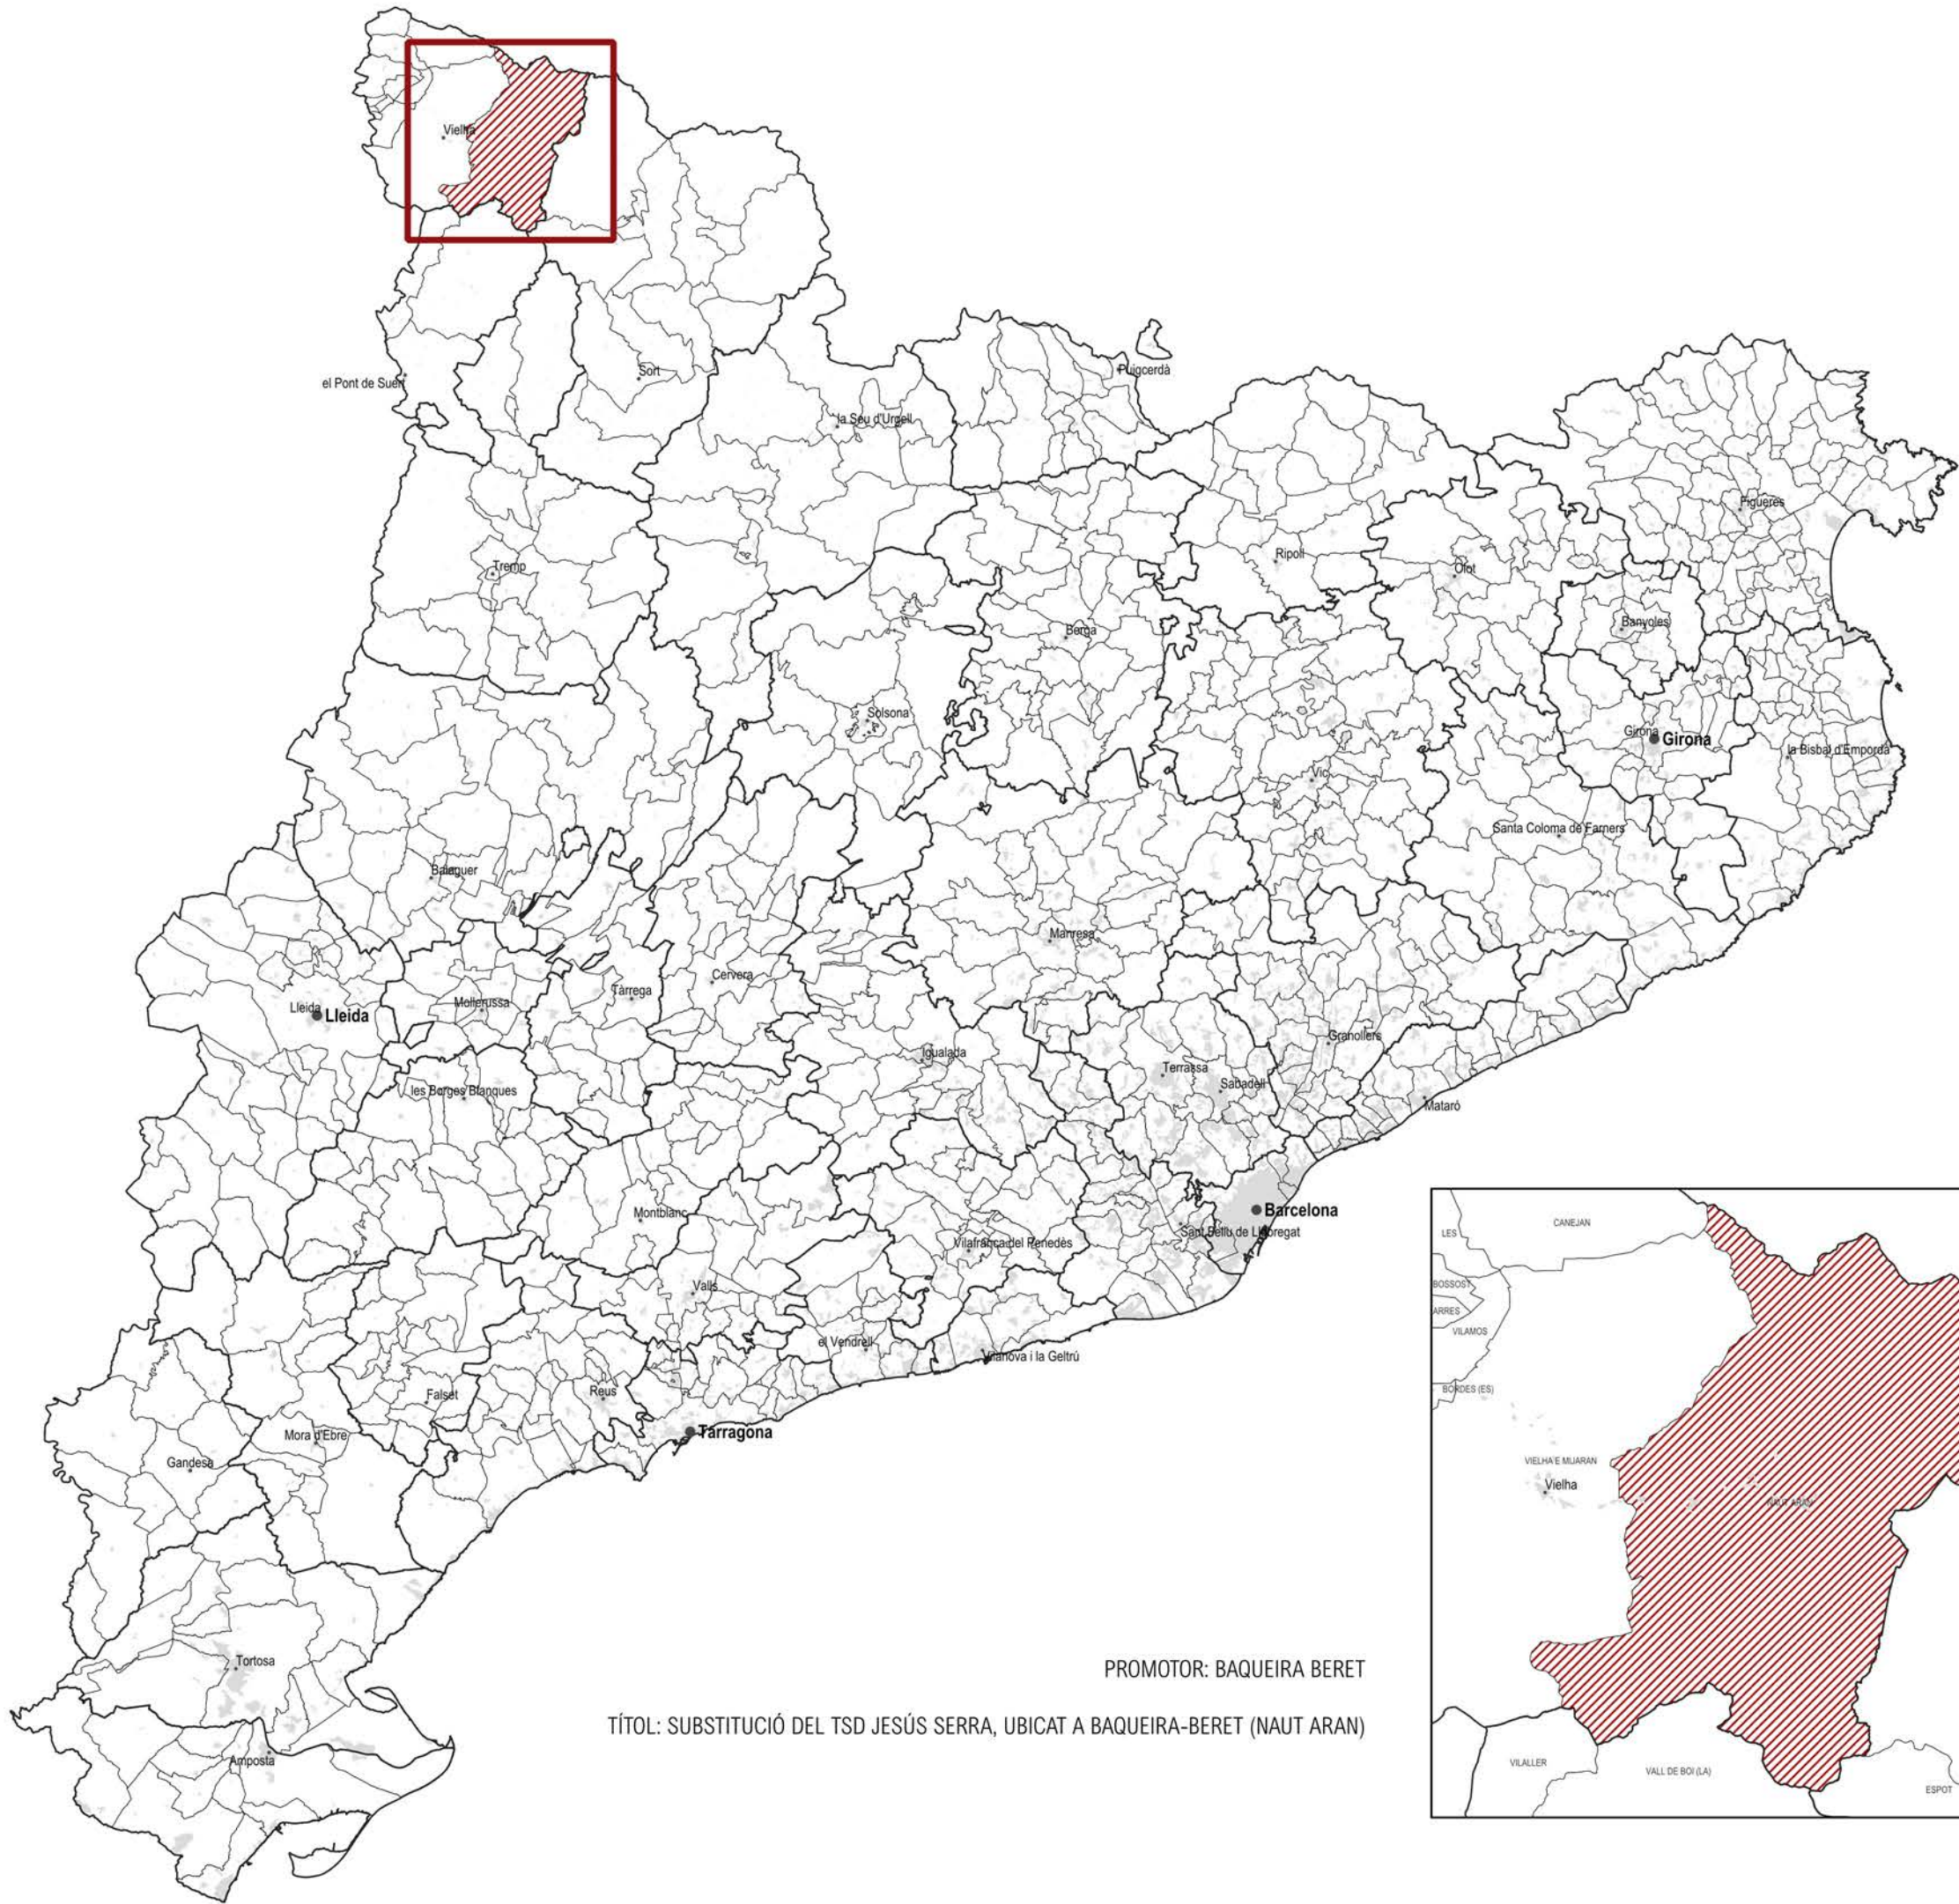

ÍNDEX DE PLÀNOLS

1. ENCAIX TERRITORIAL

1.A. ORTOFOTOMAPA

1.B. TOPOGRAFIA

1.C. ESPAIS NATURALS PROTEGITS

1.D. INFRAESTRUCTURES

2. DESCRPCIÓ DE L'ÀMBIT

2.A. EMPLAÇAMENT

2.A.1 TOPOGRAFIA

2.A.2 ORTOFOTOMAPA

2.B. MEDI NATURAL

2.B.1. COBERTES DEL SÒL

2.B.2. HÀBITATS D'INTERÈS COMUNITARI

2.B.3 .FOREST

2.C. PATRIMONI

2.C.1. ARQUEOLÒGIC I ARQUITECTÒNIC

2.D. PAISATGE

2.D.1. CATÀLEG DE PAISATGE

2.D.2. CONCA VISUAL

3. PLANEJAMENT

3.A. PLANEJAMENT TERRITORIAL

3.A.1 PLA TERRITORIALPARCIAL ALT PIRINEU I ARAN

3.B. PLANEJAMENT LOCAL

3.B.1. CLASSIFICACIÓ DEL SÒL

3.B.2. QUALIFICACIÓ DEL SÒL

4. ESTRUCTURA DE LA PROPIETAT

5. RISCOS

5.A. RISC D'INCENDI

5.B. RISC D'ALLAUS

6.PROPOSTA

7.MESURES CORRECTORES


7.A. MESURES DURANT LA COSTRUCCIÓ

7.A.1 IMPLANTACIÓ D'OBRA

7.A.2 ACCESSOS

7.A.2 INSTAL·LACIONS

7.B. MESURES DE RESTAURACIÓ

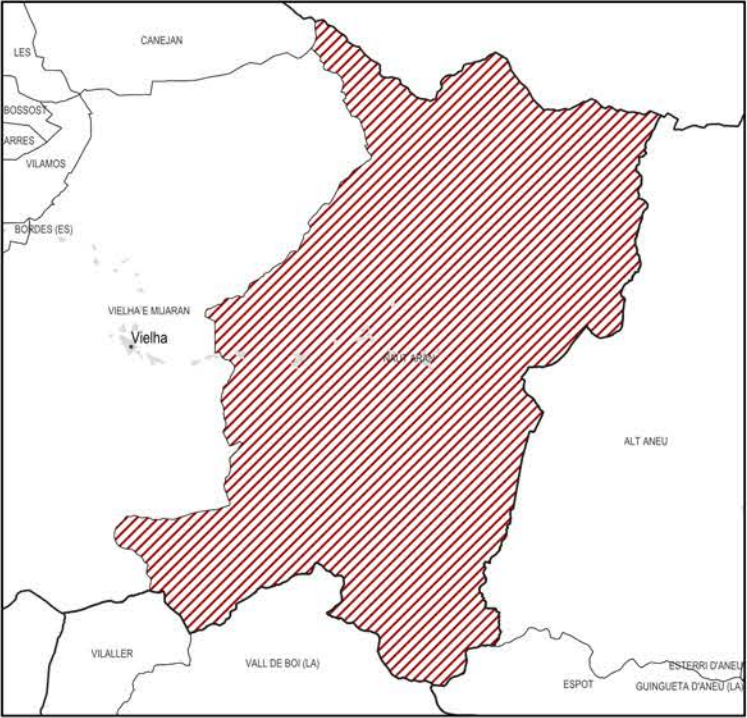

PROMOTOR: BAQUEIRA BERET

TÍTOL: SUBSTITUCIÓ DEL TSD JESÚS SERRA, UBICAT A BAQUEIRA-BERET (NAUT ARAN)



LLEENDA

----- LÍMIT MUNICIPAL

----- TELECADIRA JESUS SERRA






LLEGENDA

----- LÍMIT MUNICIPAL


— TELECADIRA JESUS SERRA



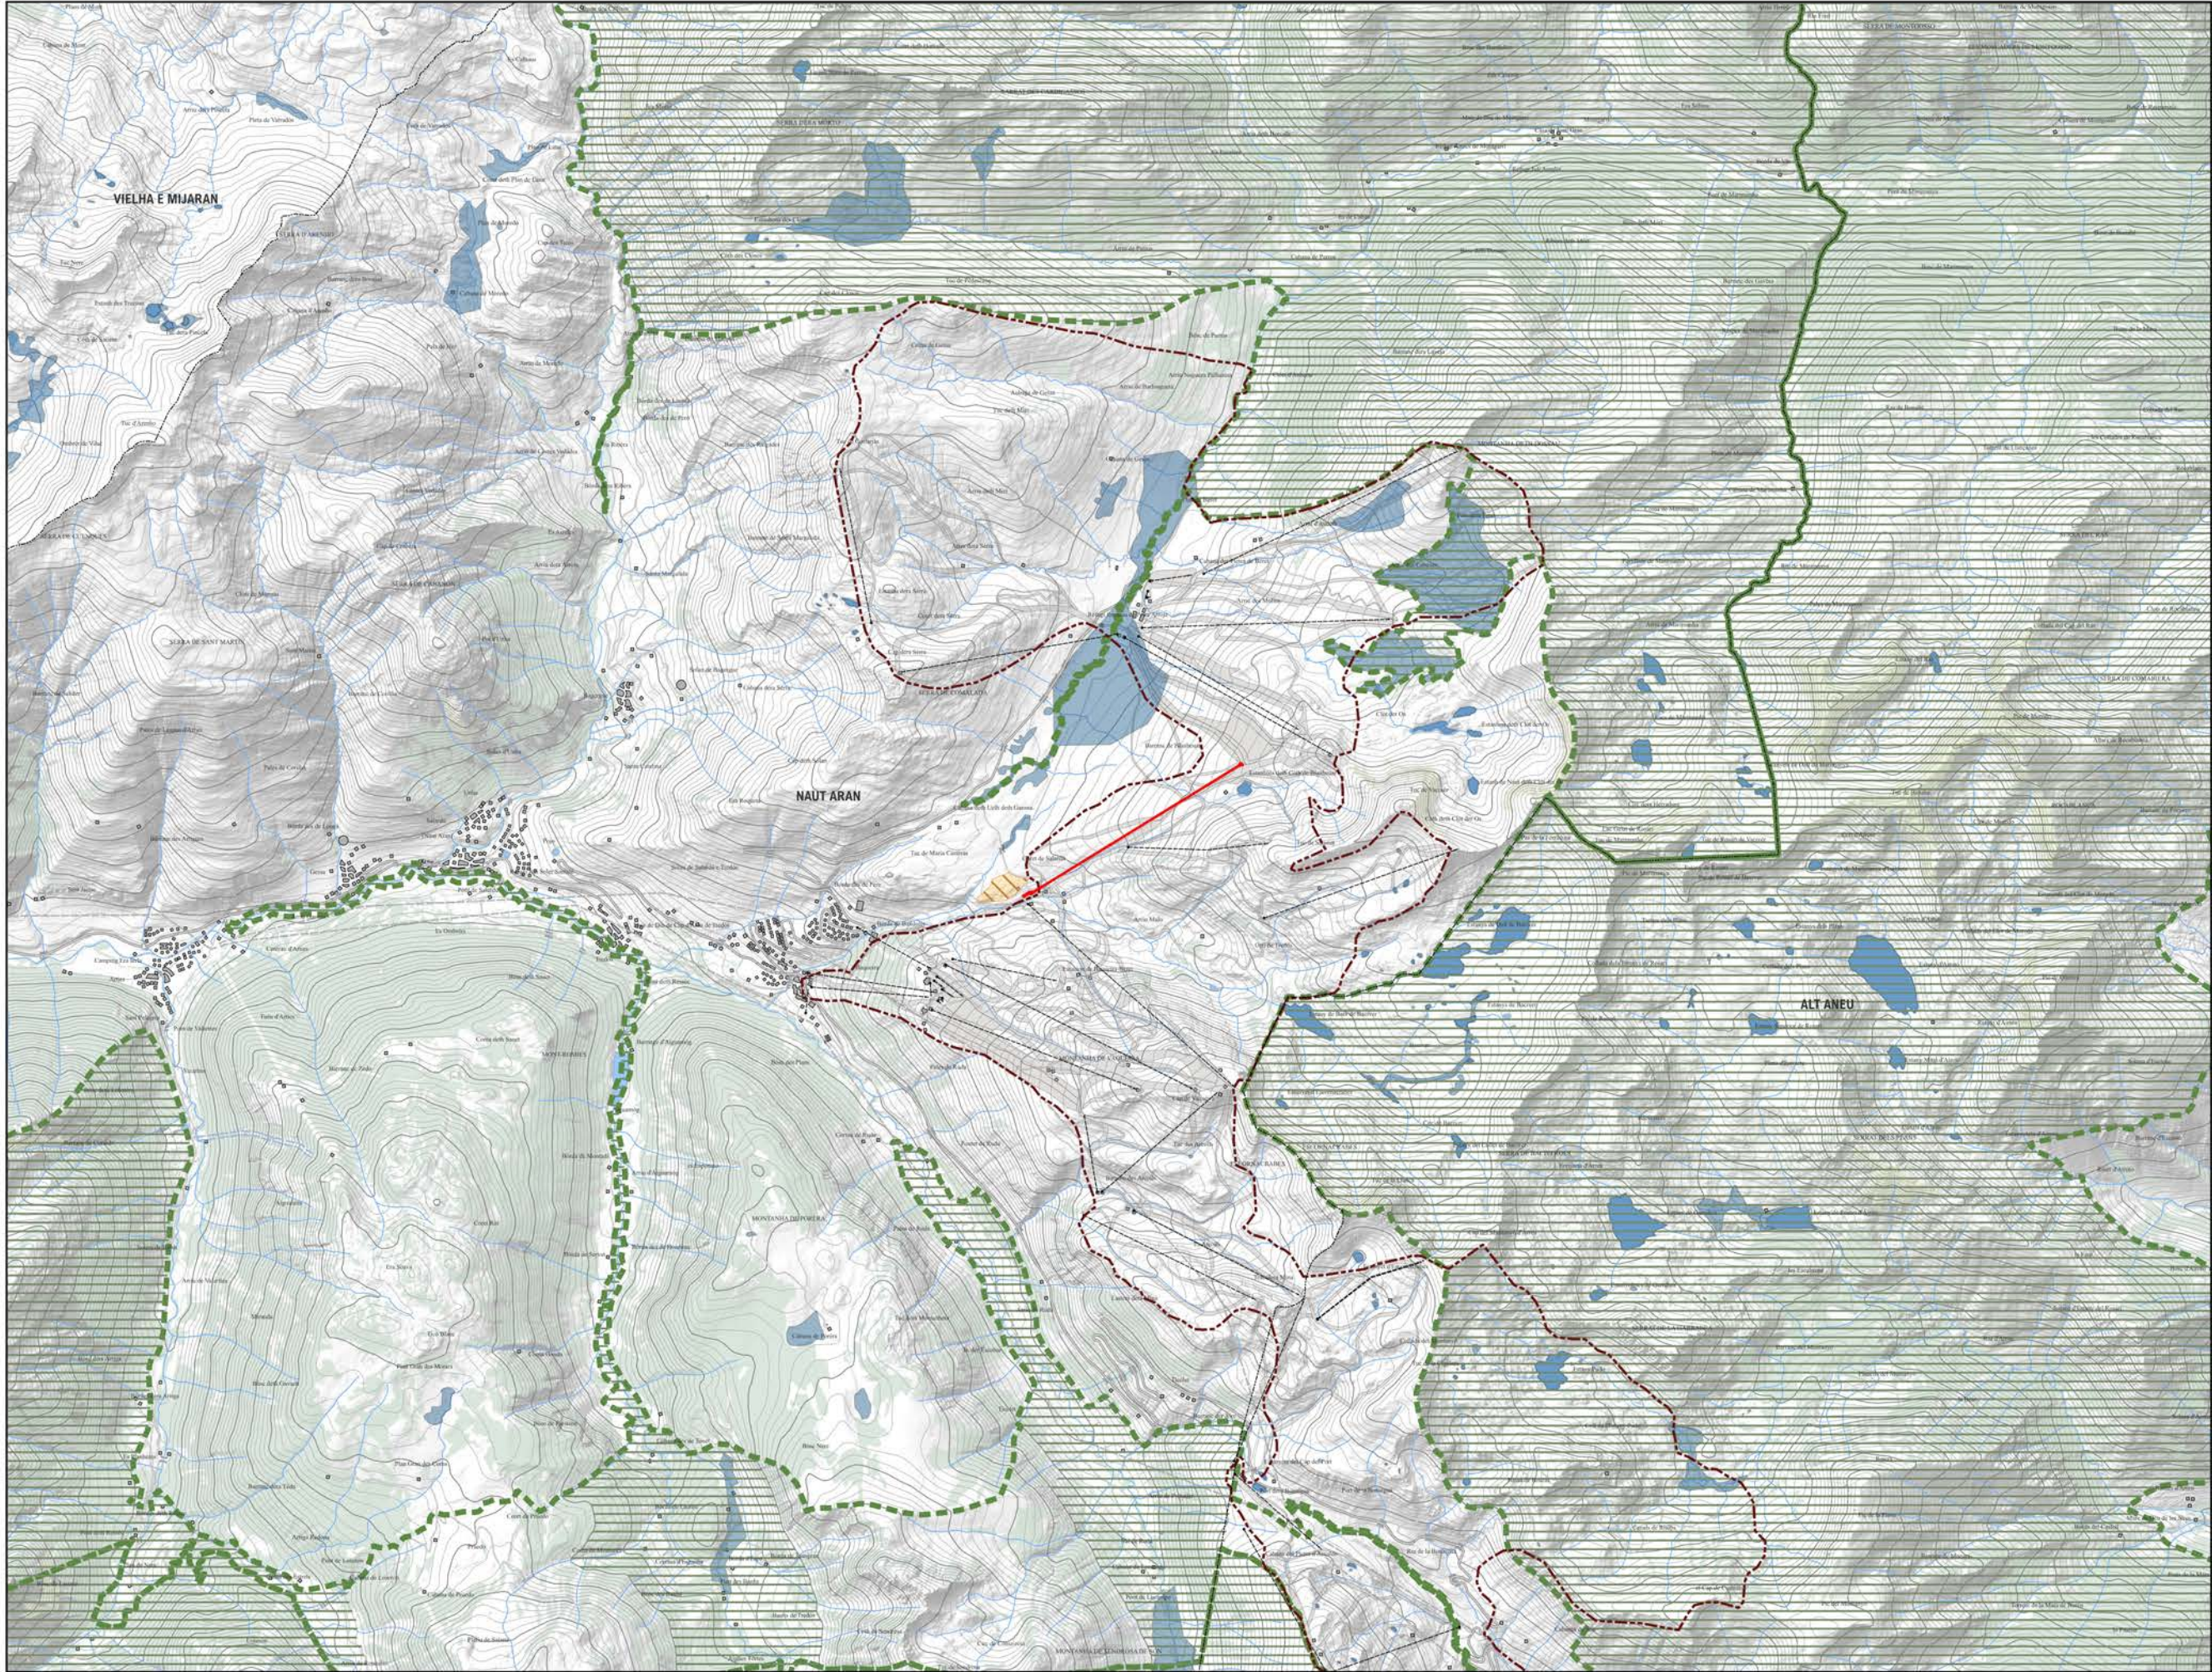


- LLEENDA**
- LÍMIT MUNICIPAL
 - TELECADIRA JESUS SERRA
 - XARXA NATURA 2000
 - PEIN
 - GEOZONA
 - ZONES HUMIDES



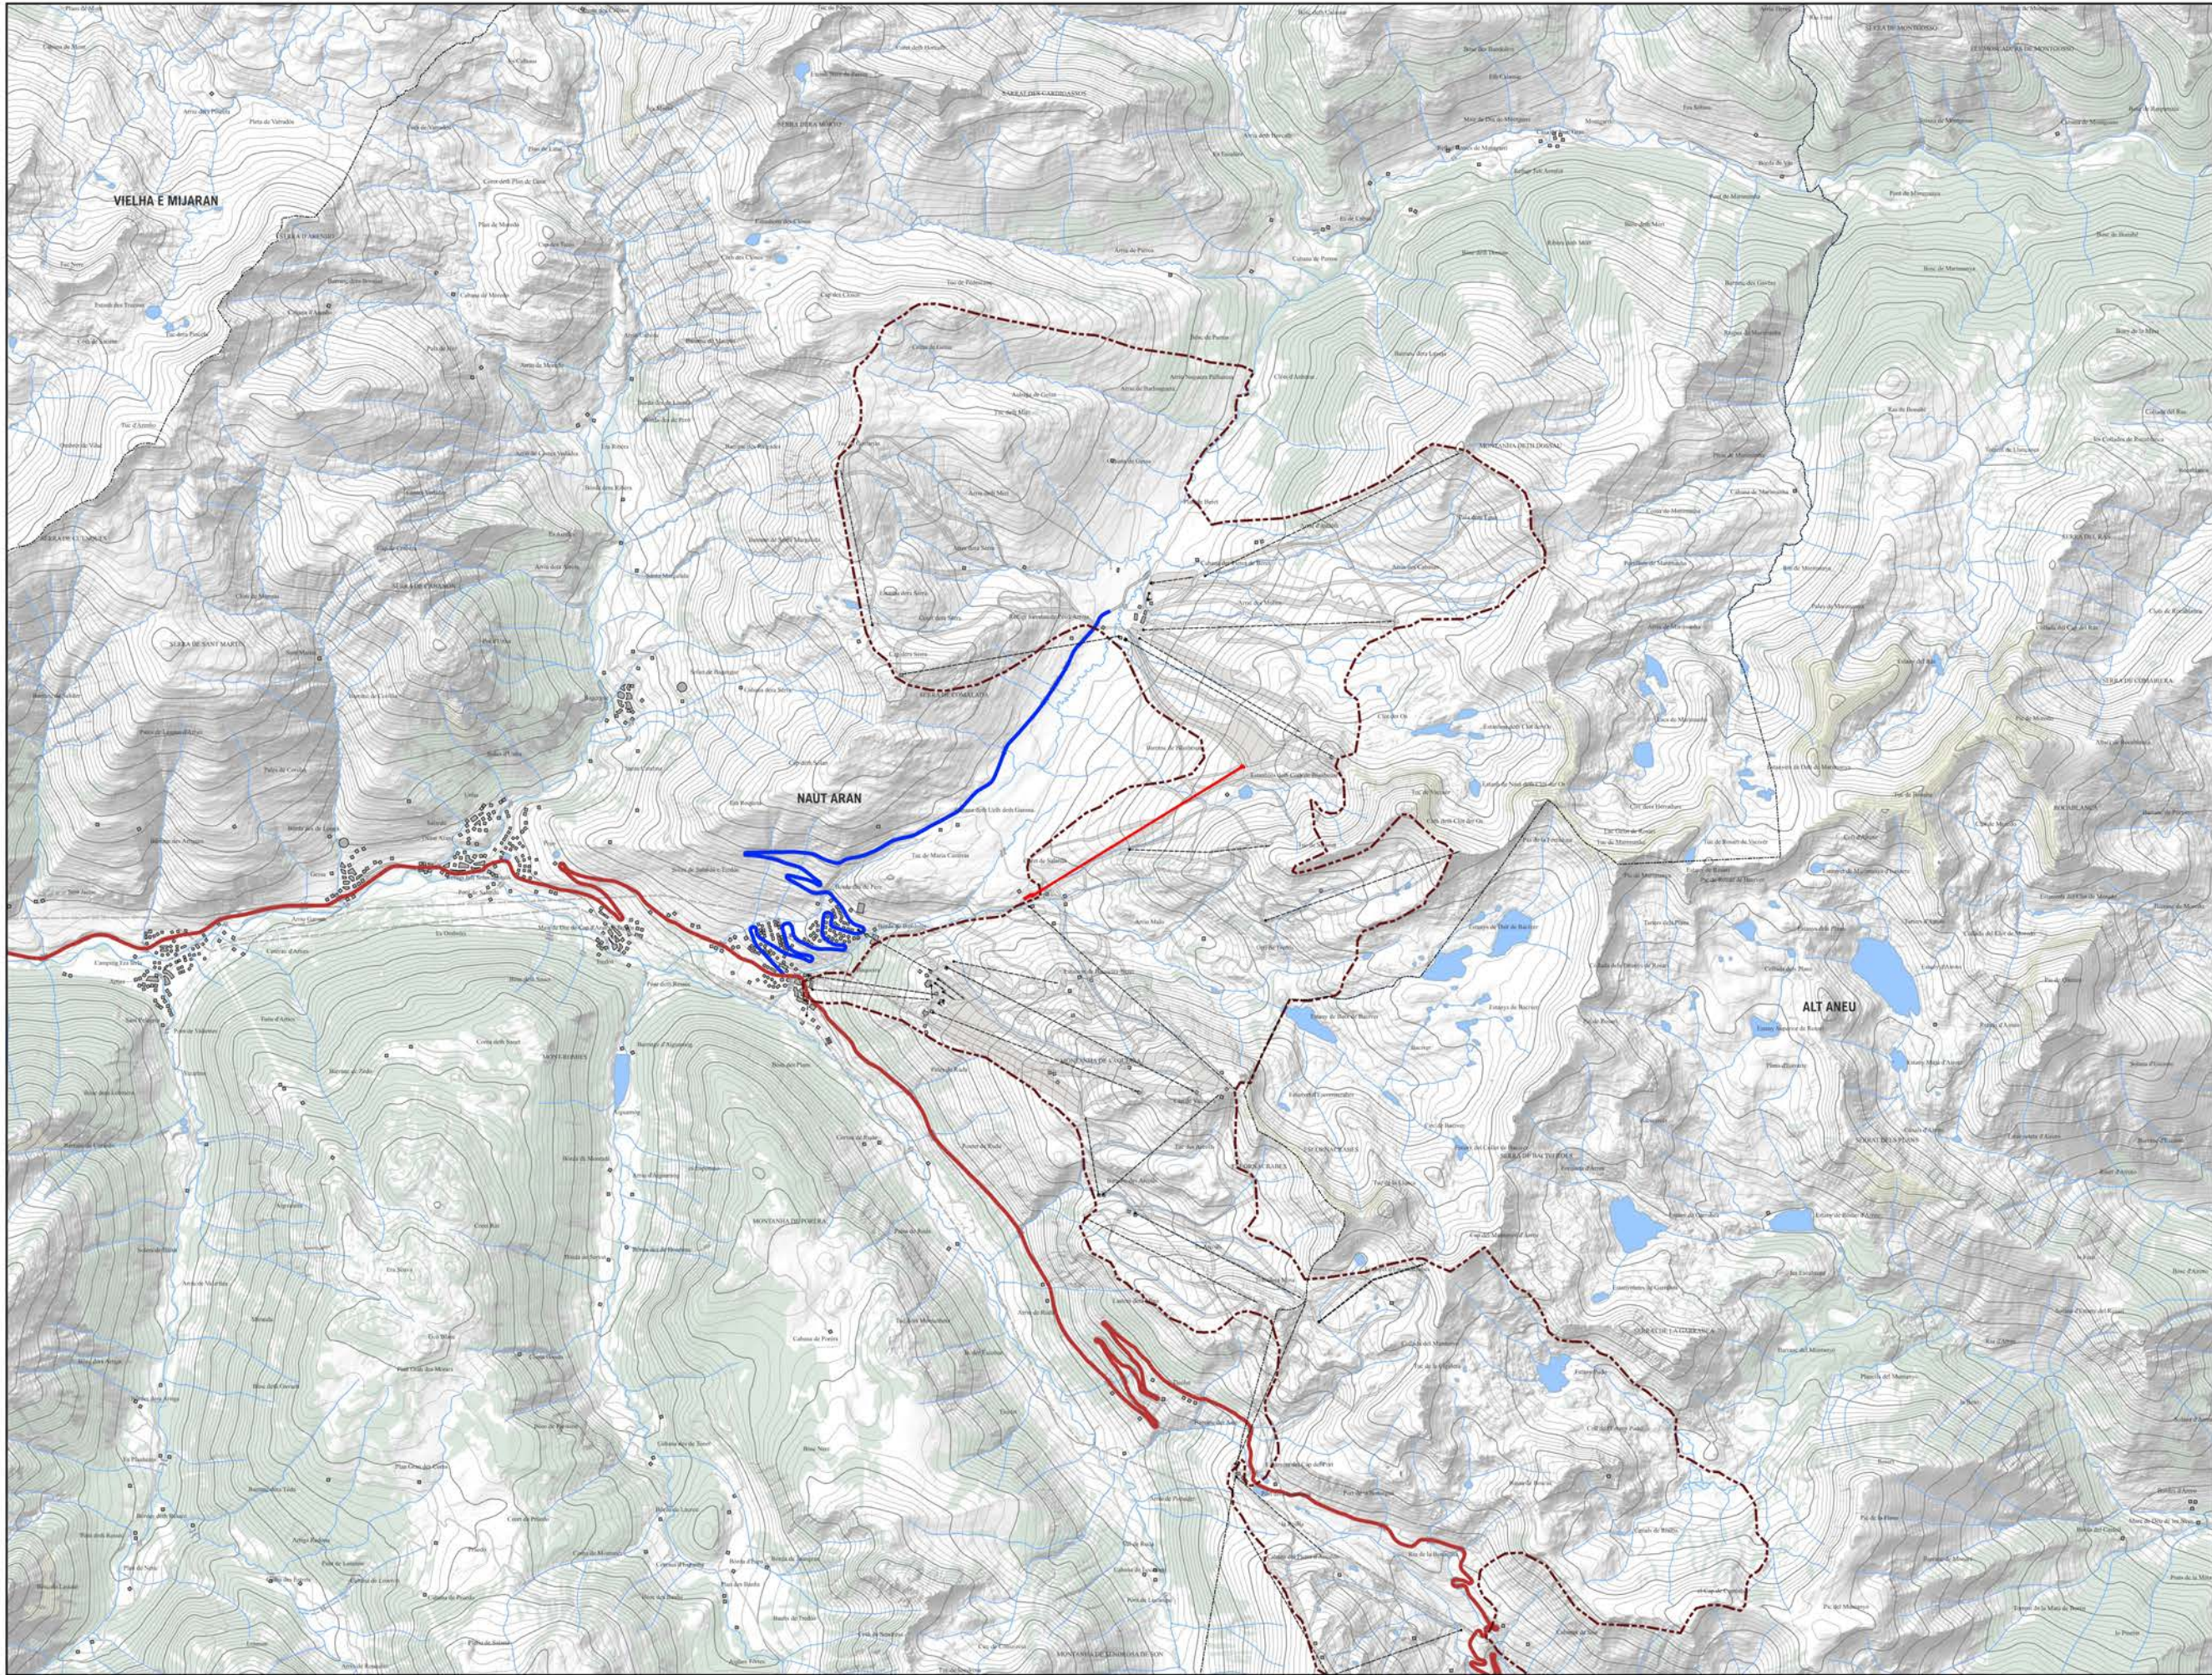

- LLEENDA**
- LÍMIT MUNICIPAL
 - TELECADIRA JESUS SERRA
 - XARXA BÀSICA PRIMÀRIA
 - XARXA COMARCAL



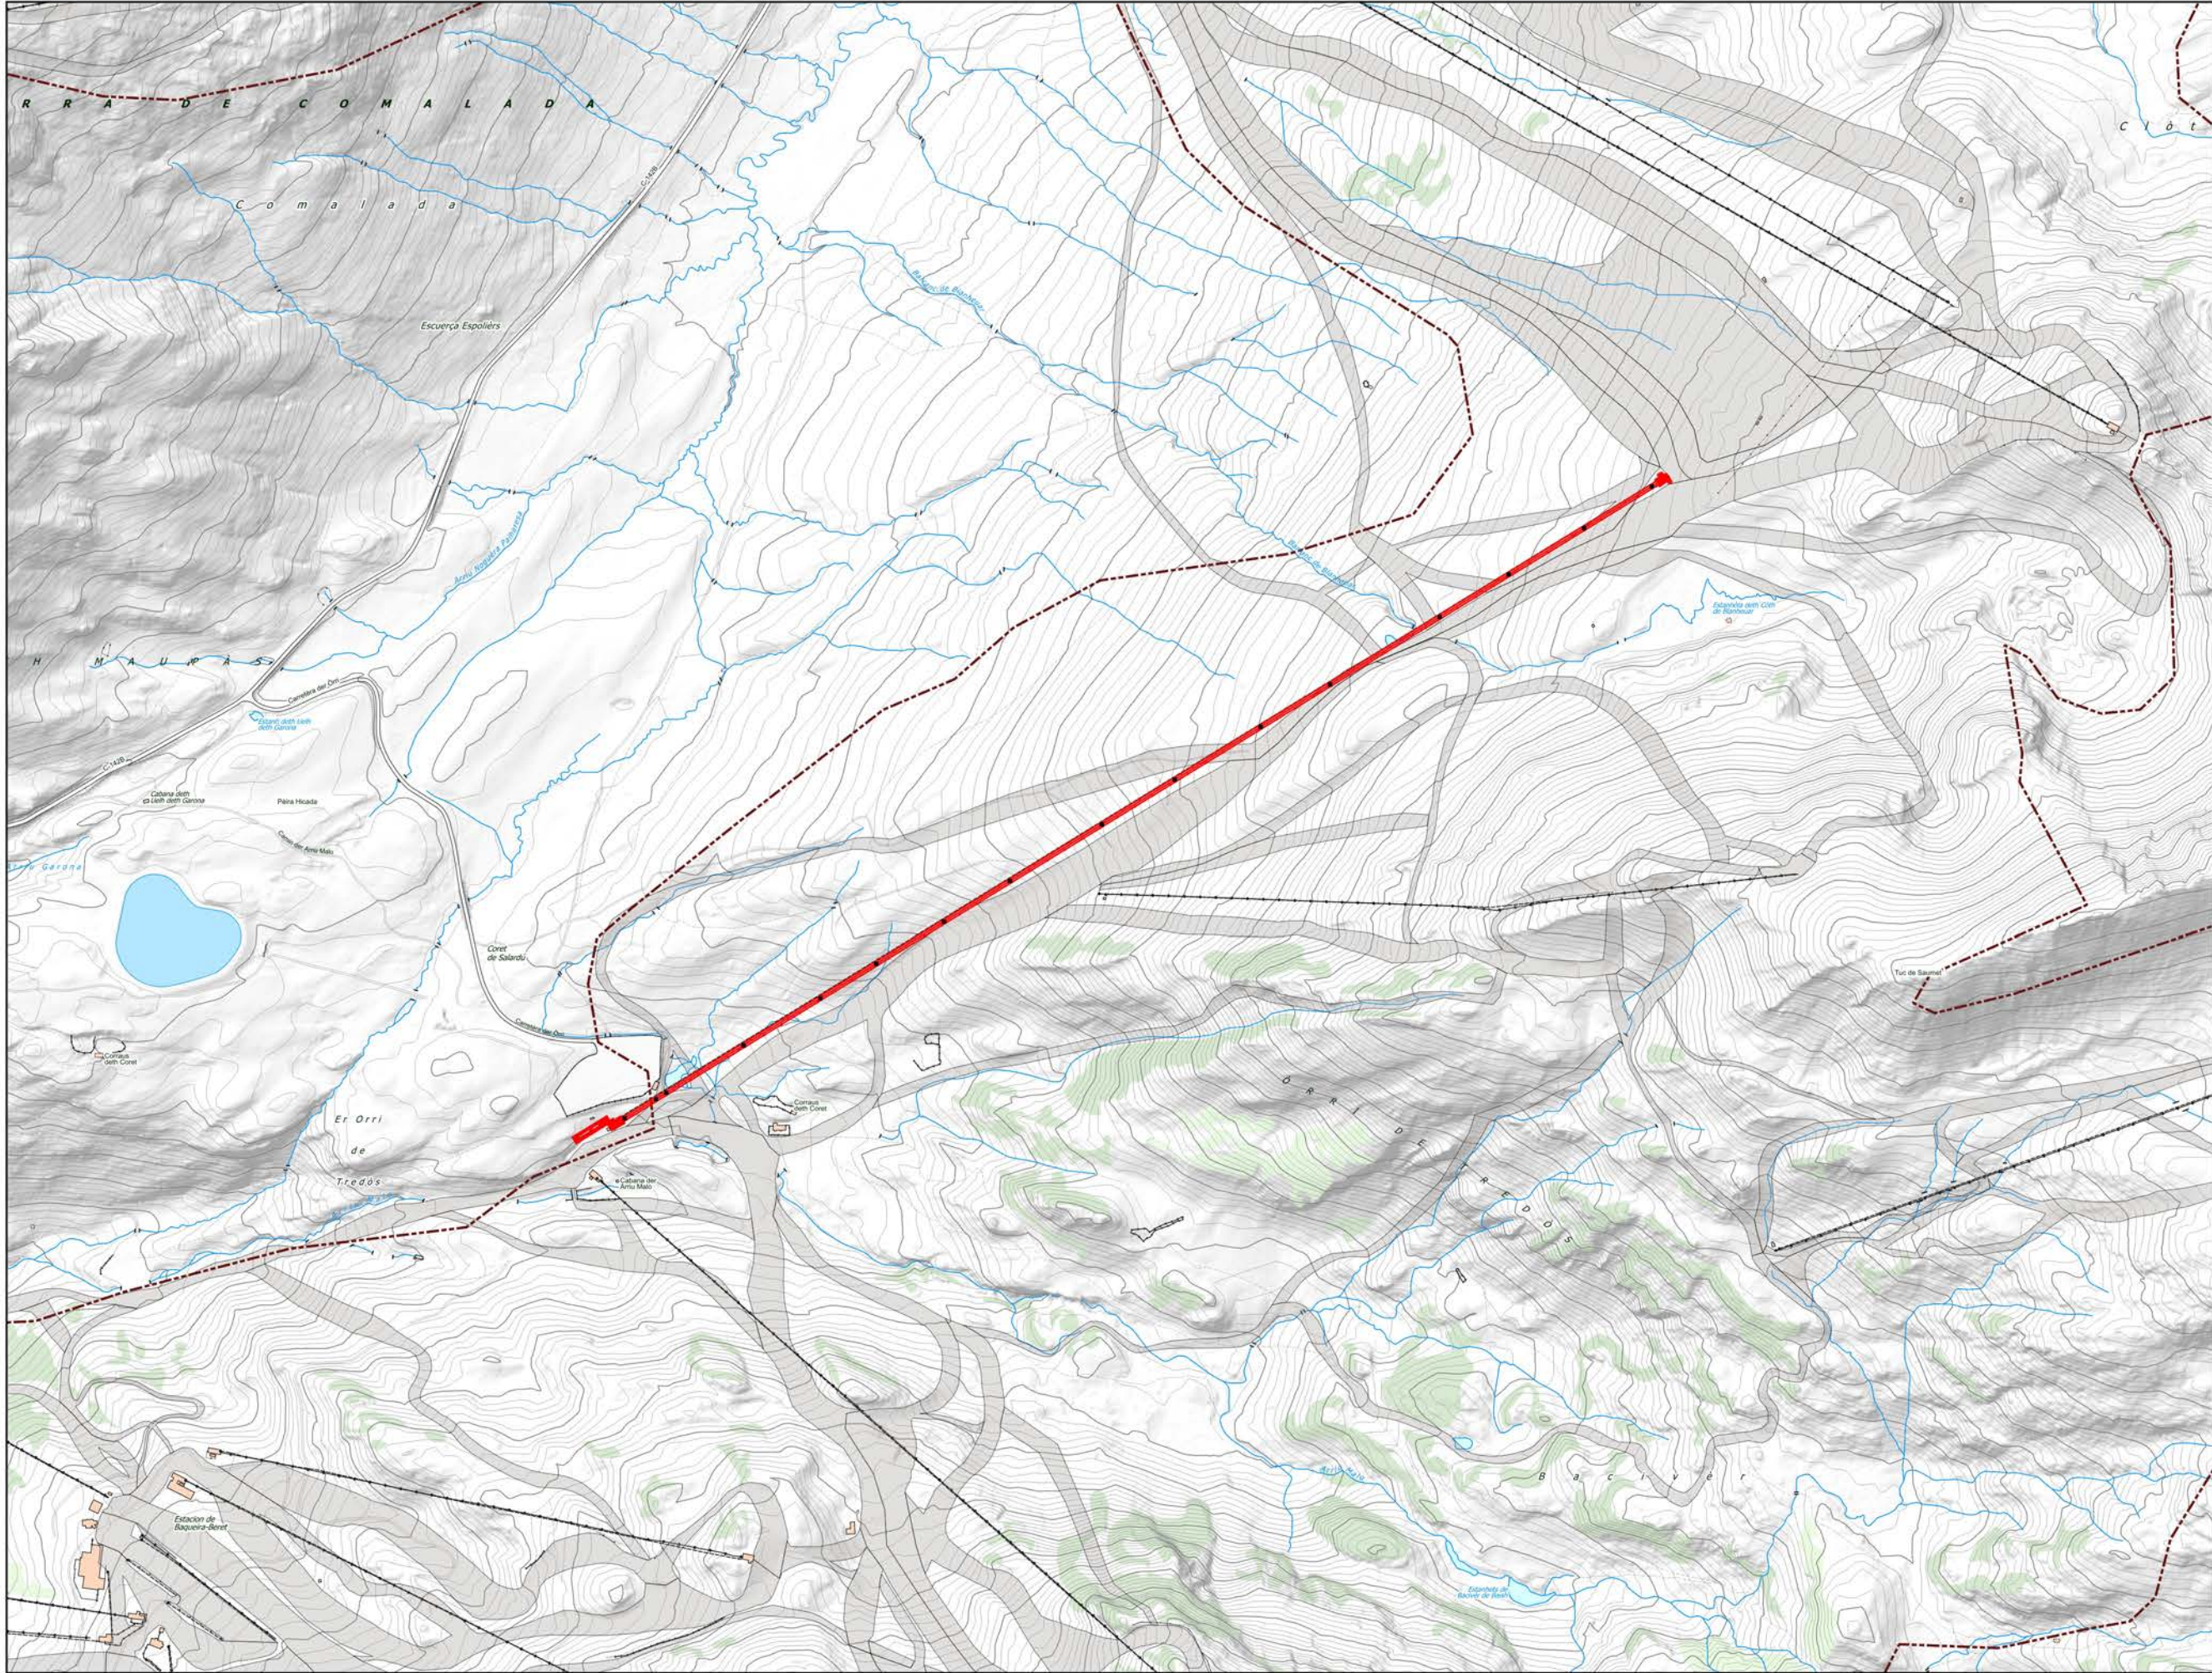

LLEENDA

TELECADIRA JESUS SERRA






LLEENDA


TELECADIRA JESUS SERRA



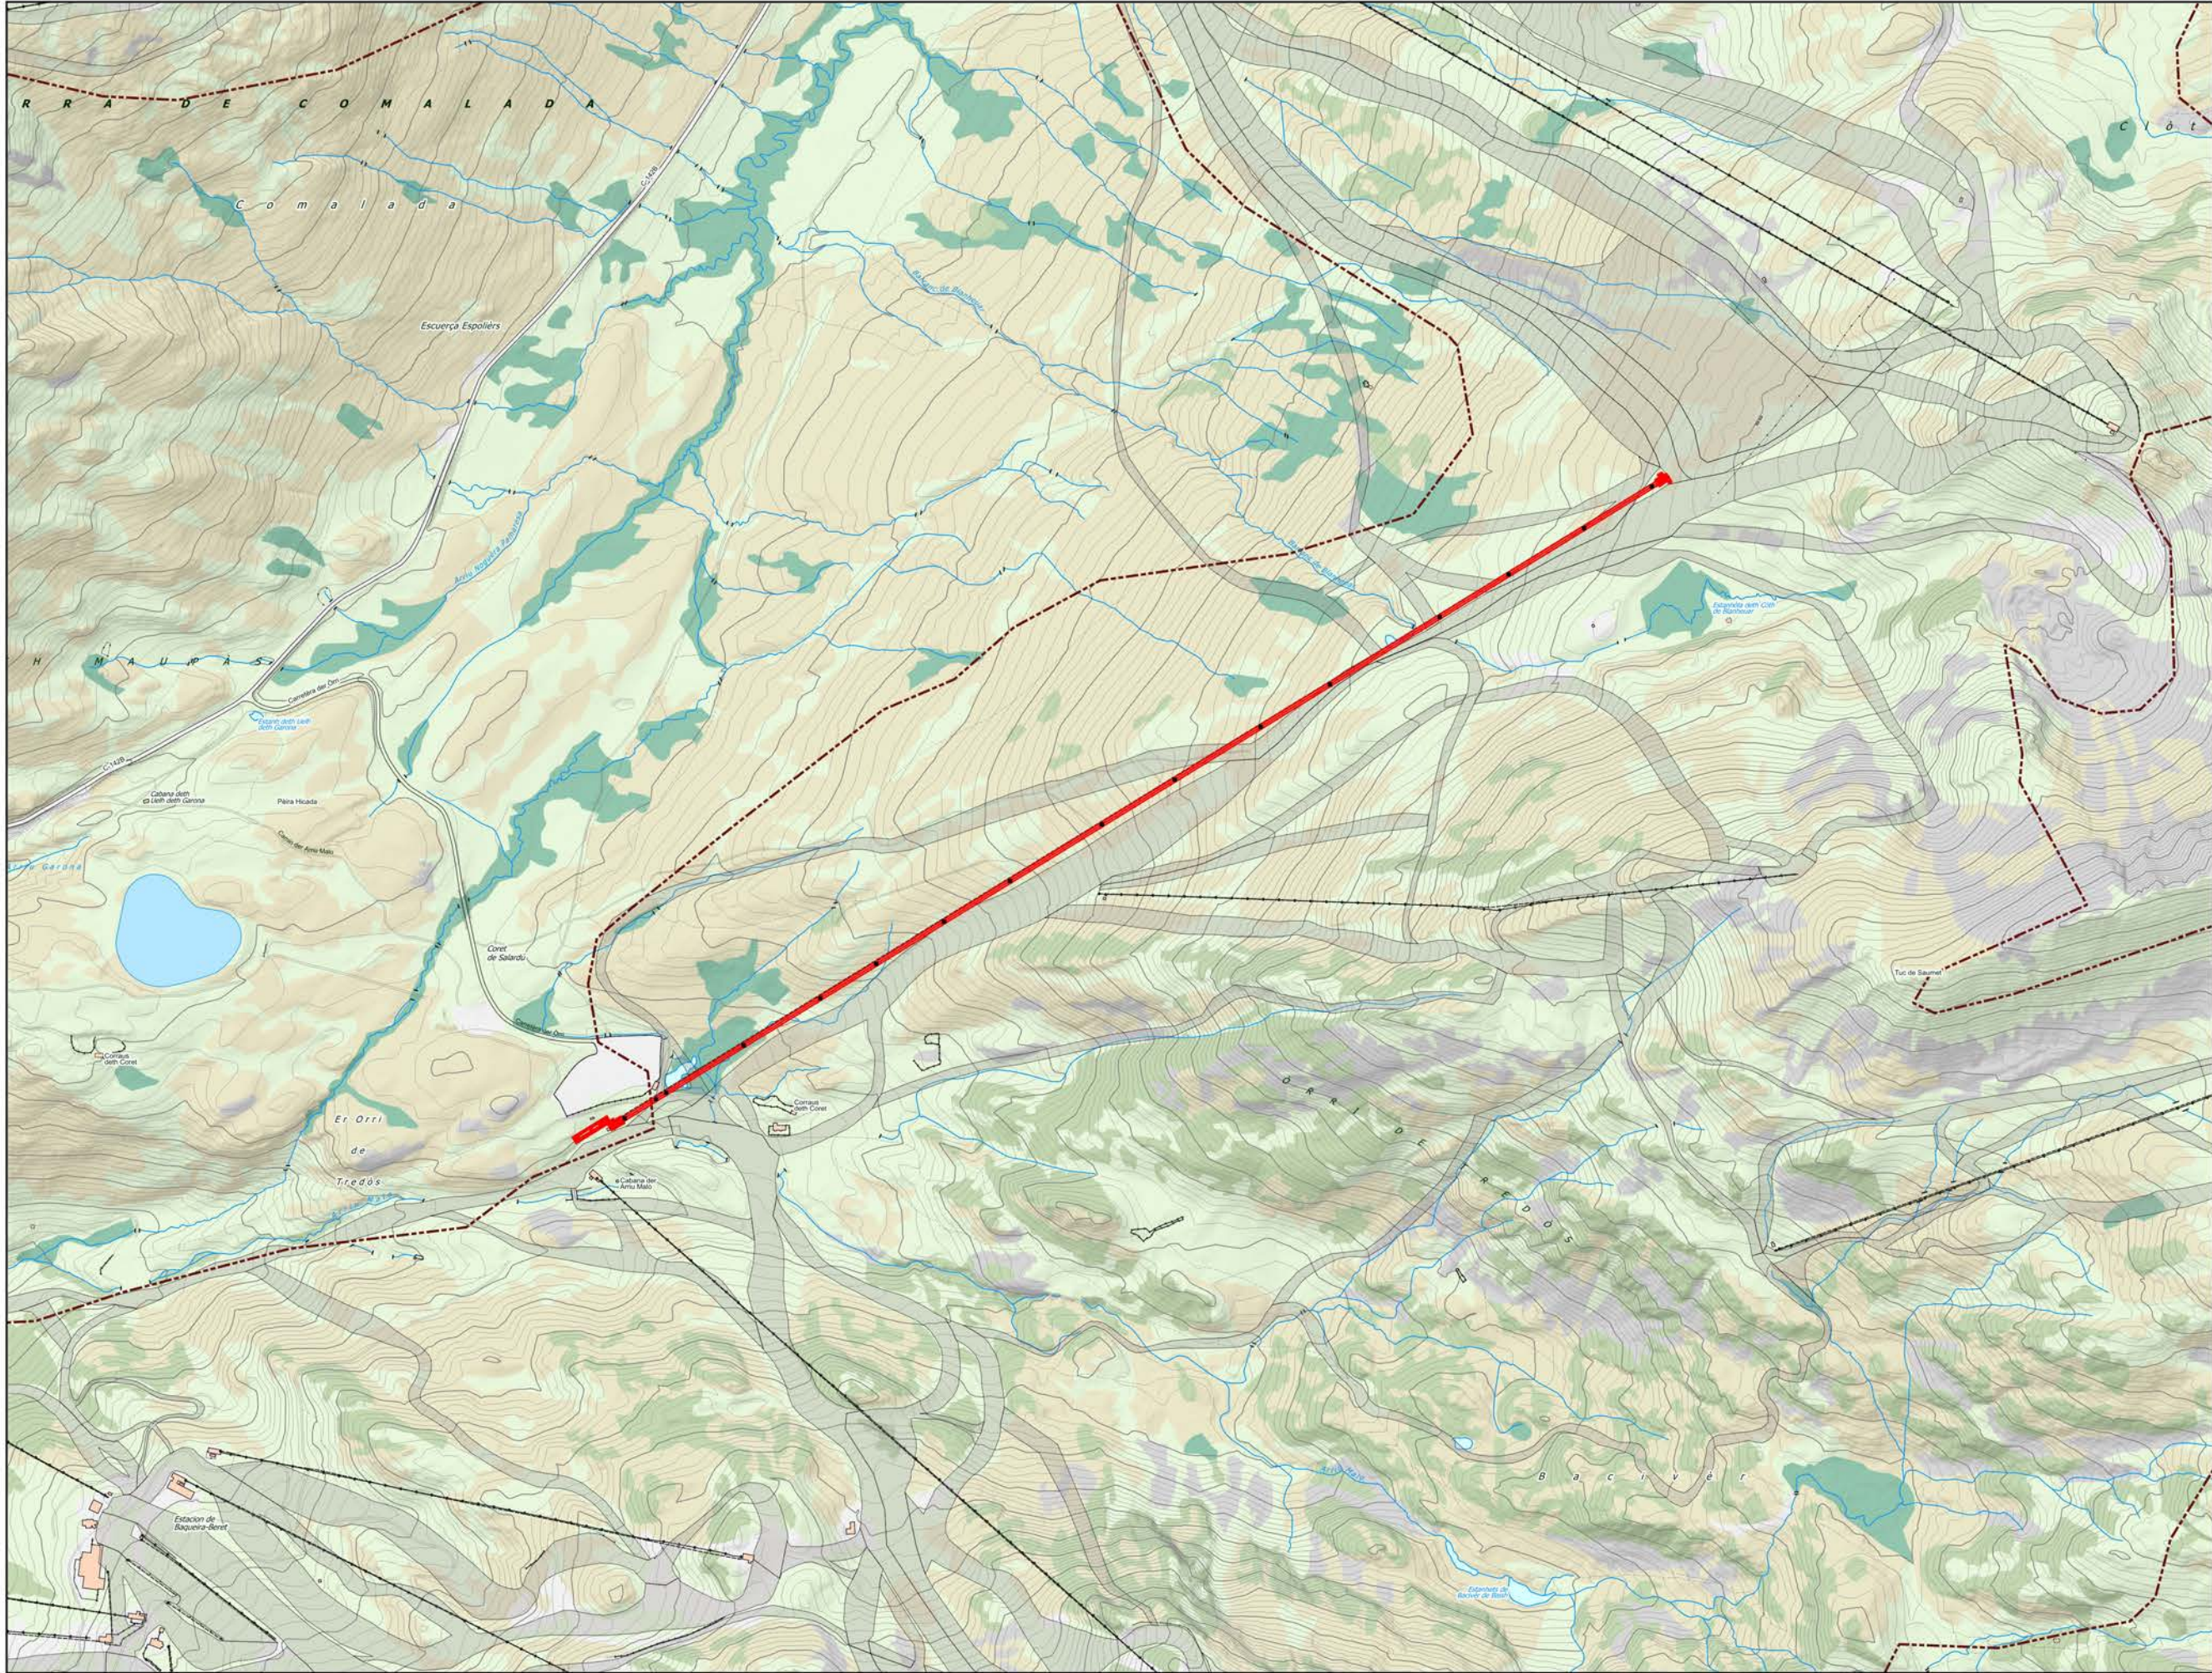


- LLEGENDA**
- TELECADIRA JESUS SERRA
 - AIGÜES CONTINENTALS
 - BOSCOS CADUCIFOLIS
 - BOSCOS DE CONÍFERES
 - MATOLLAR
 - PRATS I HERBASSARS
 - MOLLERES
 - ROQUISSARS I TARTERES
 - VEGETACIÓ DE RIBERA
 - VIALS I APARCAMENTS
 - ZONES URBANES



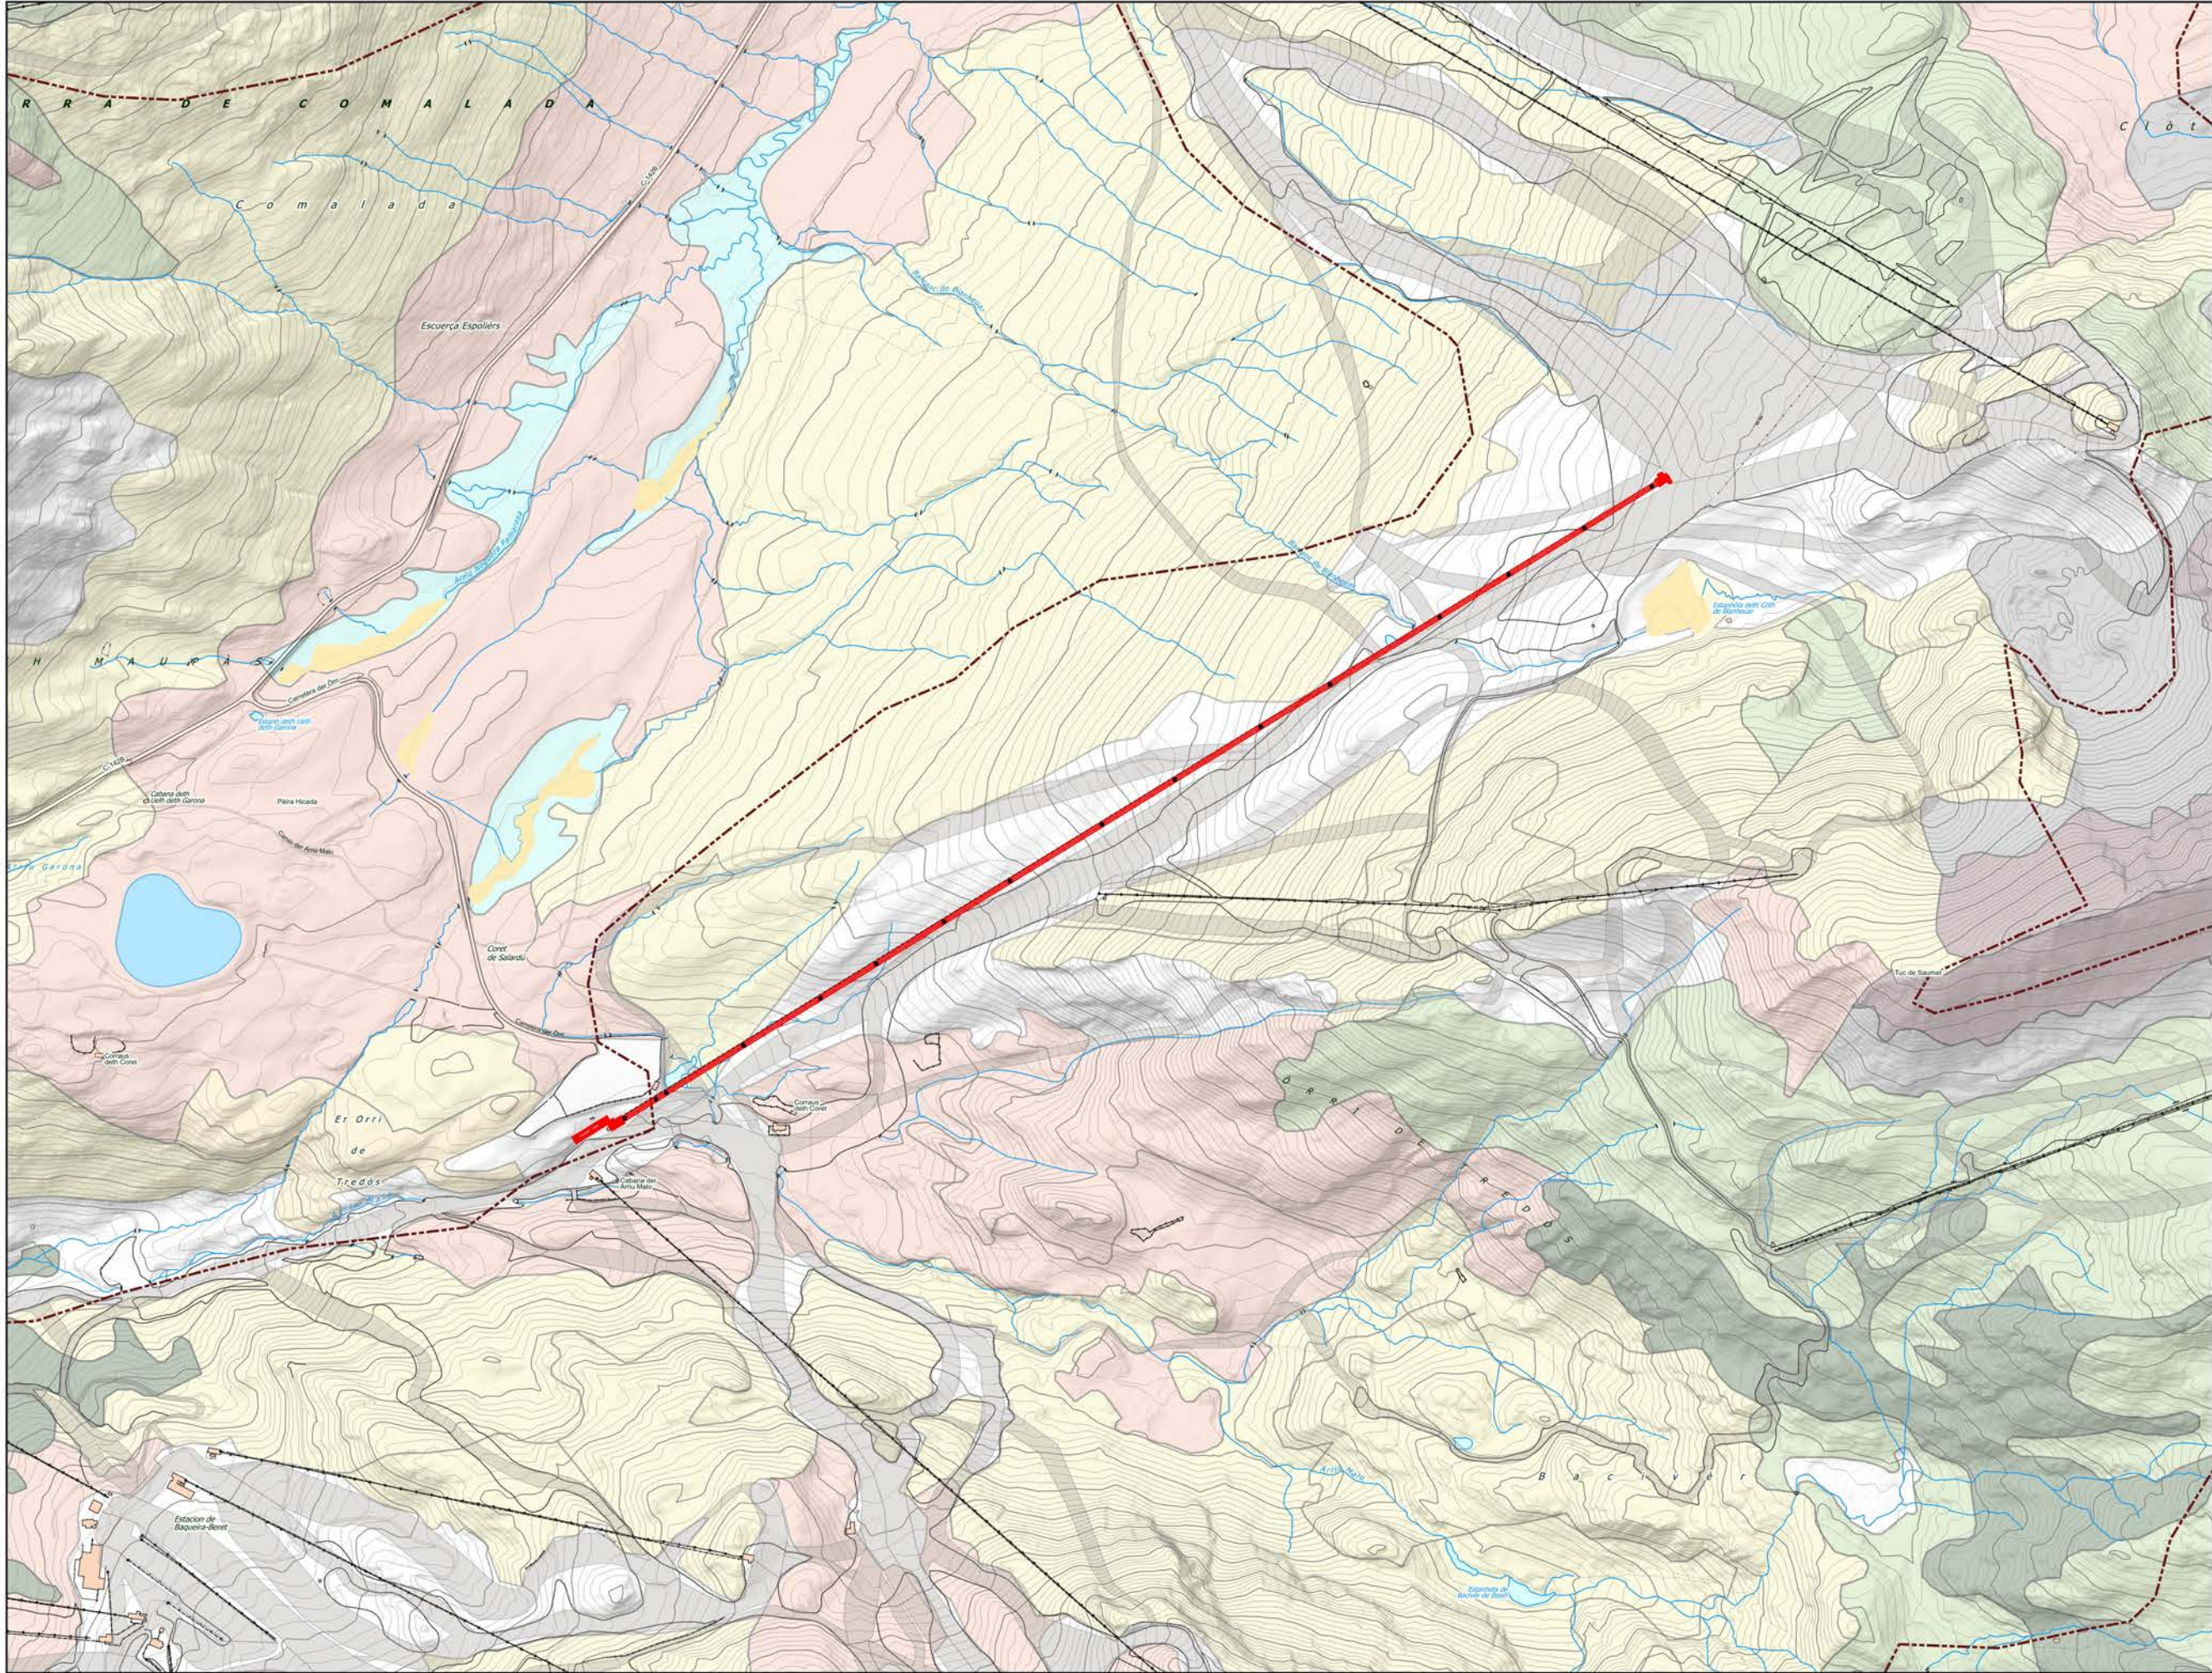


- LLEENDA**
- TELECADIRA JESUS SERRA
 - FORMACIONS MUNTANYENQUES DE BÀLEC (GENISTA BALANSAE SUBSP. EUROPAEA = CYTISUS PURGANS)
 - GESPETS TANCATS, SILICÍCOLES, DELS PIRINEUS
 - MATOLLARS ALPINS I BOREALS
 - TARTERES DE L'EUROPA MERIDIONAL AMB VEGETACIÓ POC O MOLT TERMÓFILA
 - COSTERS ROCOSOS CALCARIS AMB VEGETACIÓ RUPÍCOLA
 - PRATS DE PÈL CANÍ (NARDUS STRICTA), RICS FLORÍSTICAMENT, DELS TERRENYS SILICIS DE LA MUNTANYA MITJANA ATLÀNTICA O SUBATLÀNTICA
 - BOSCOS DE PI NEGRE (PINUS UNICINATA) ACIDÒFILS
 - MOLLERES ALCALINES
 - PRATS CALCÍCOLES ALPINS I SUBALPINS



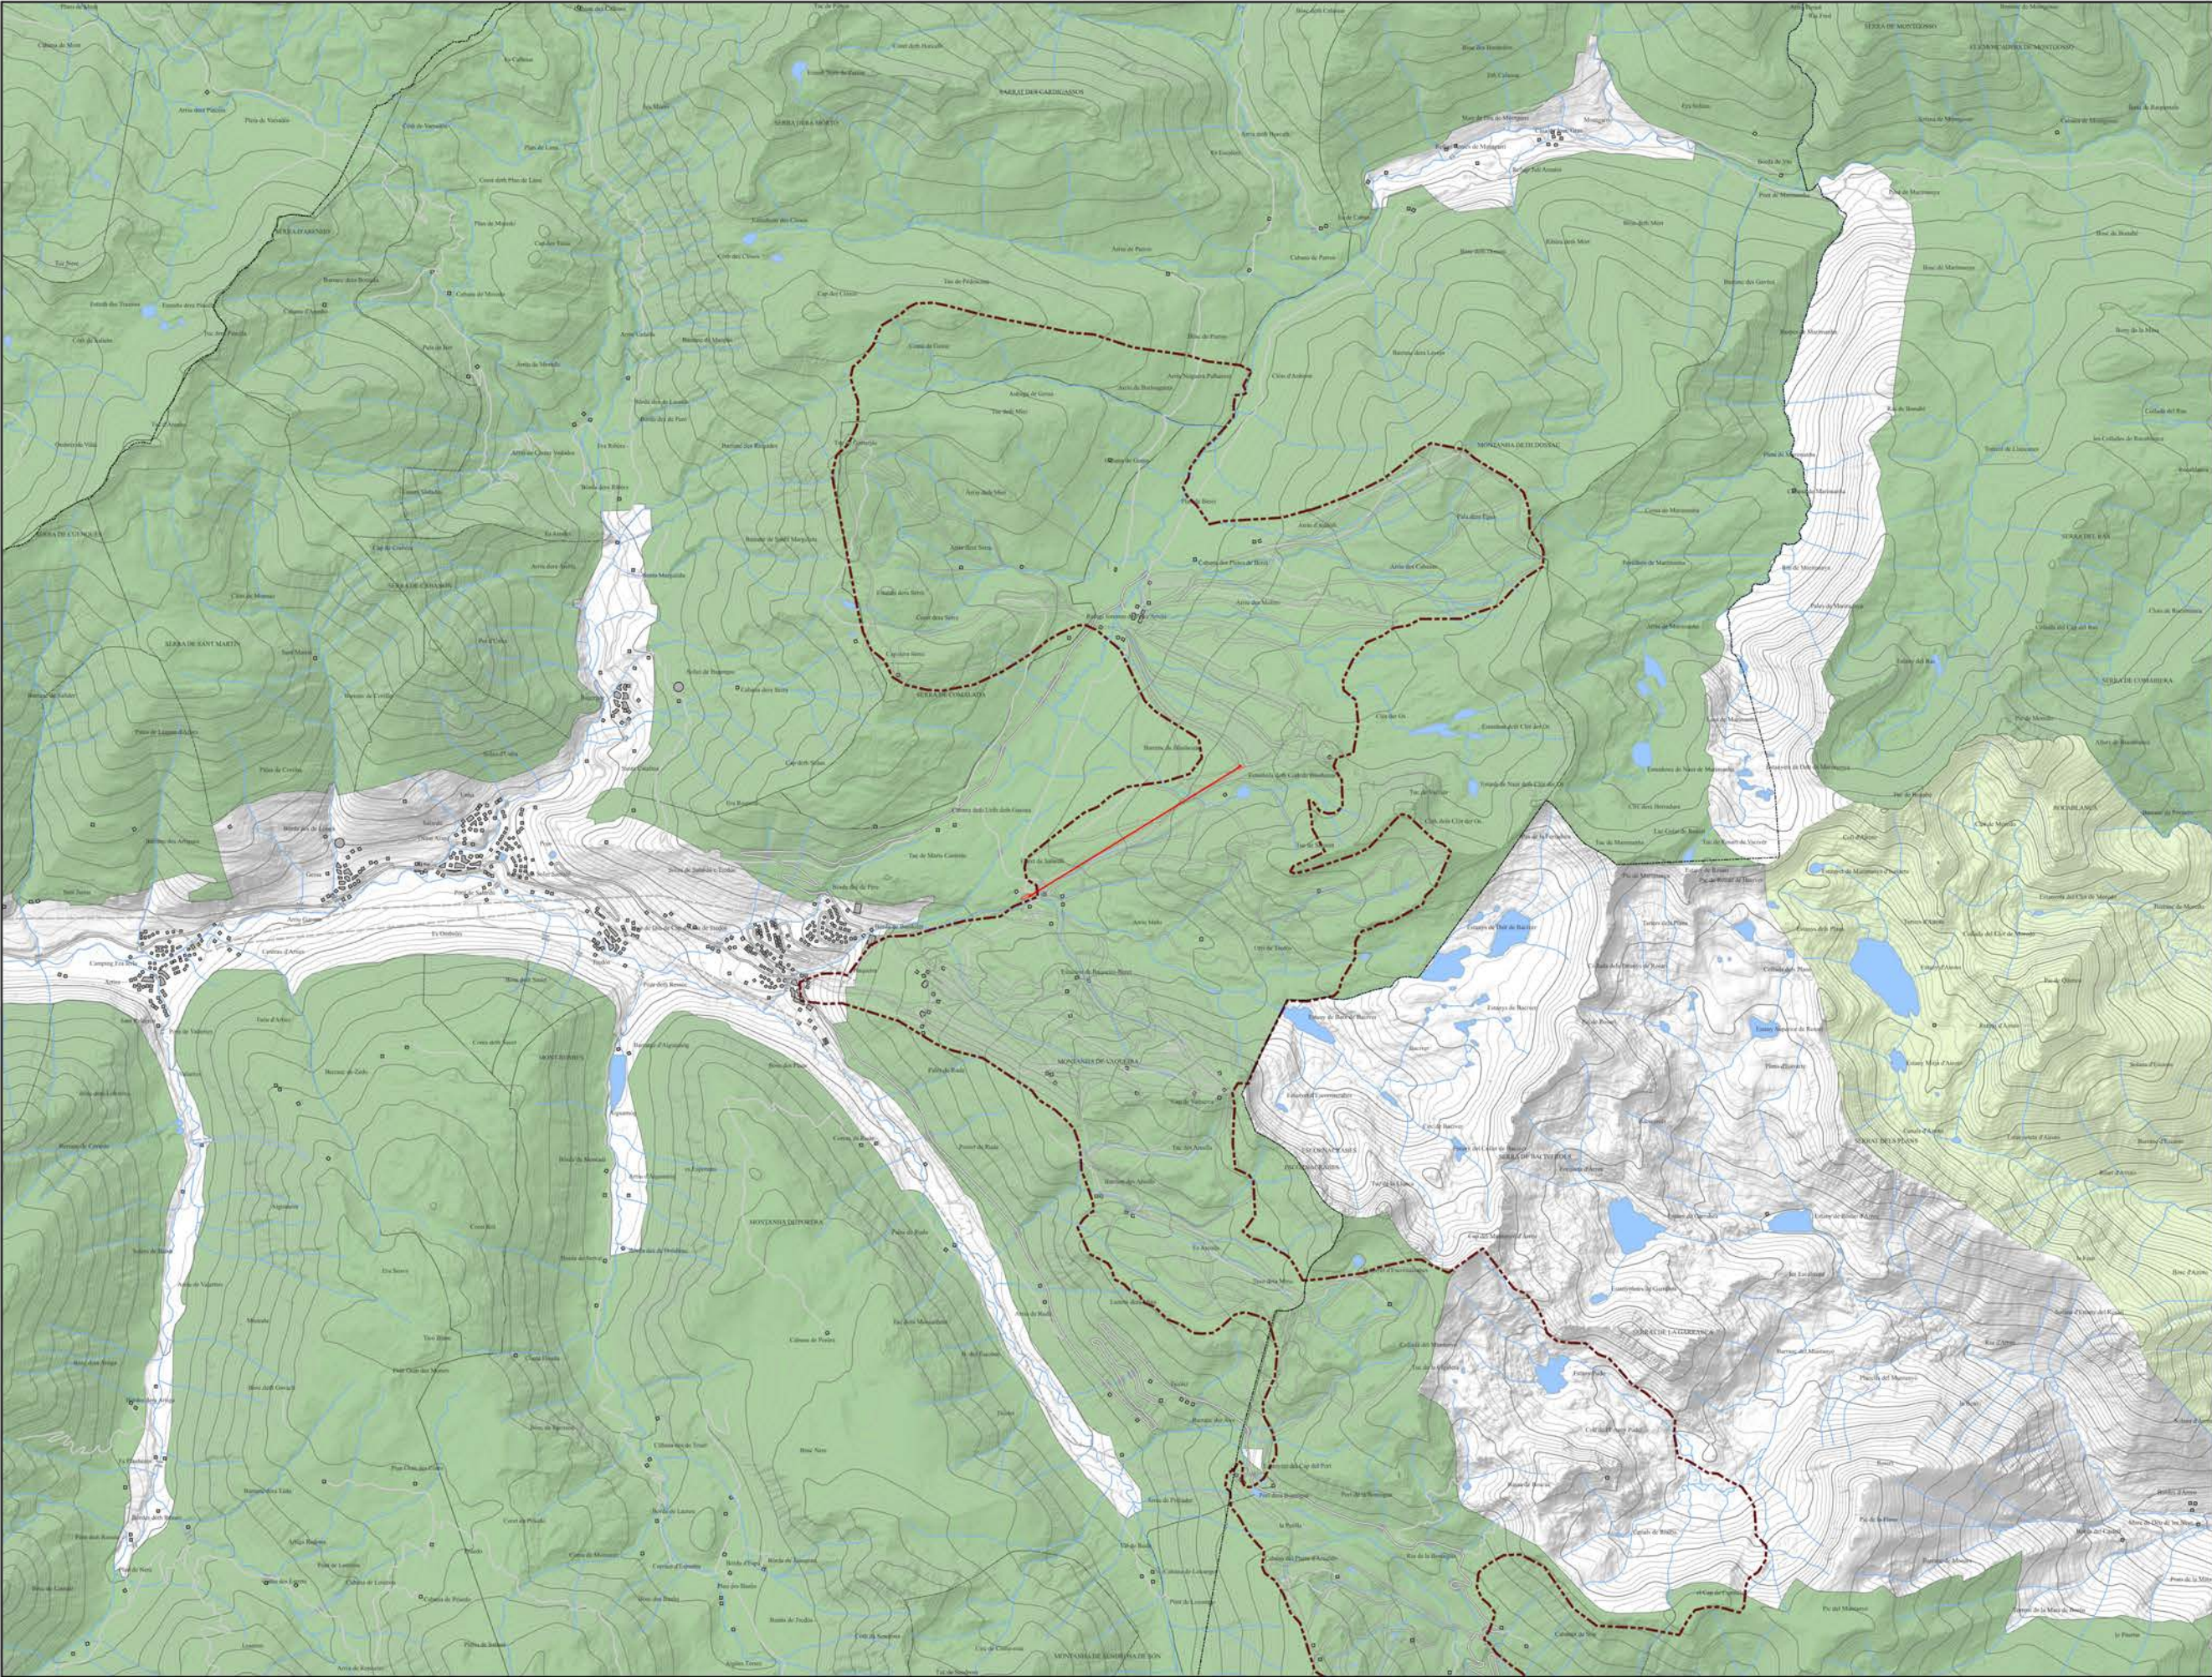


- LLEENDA**
- LÍMIT MUNICIPAL
 - TELECADIRA JESUS SERRA
 - ENTITAT MUNICIPAL DESCENTRALITZADA
 - GENERALITAT DE CATALUNYA



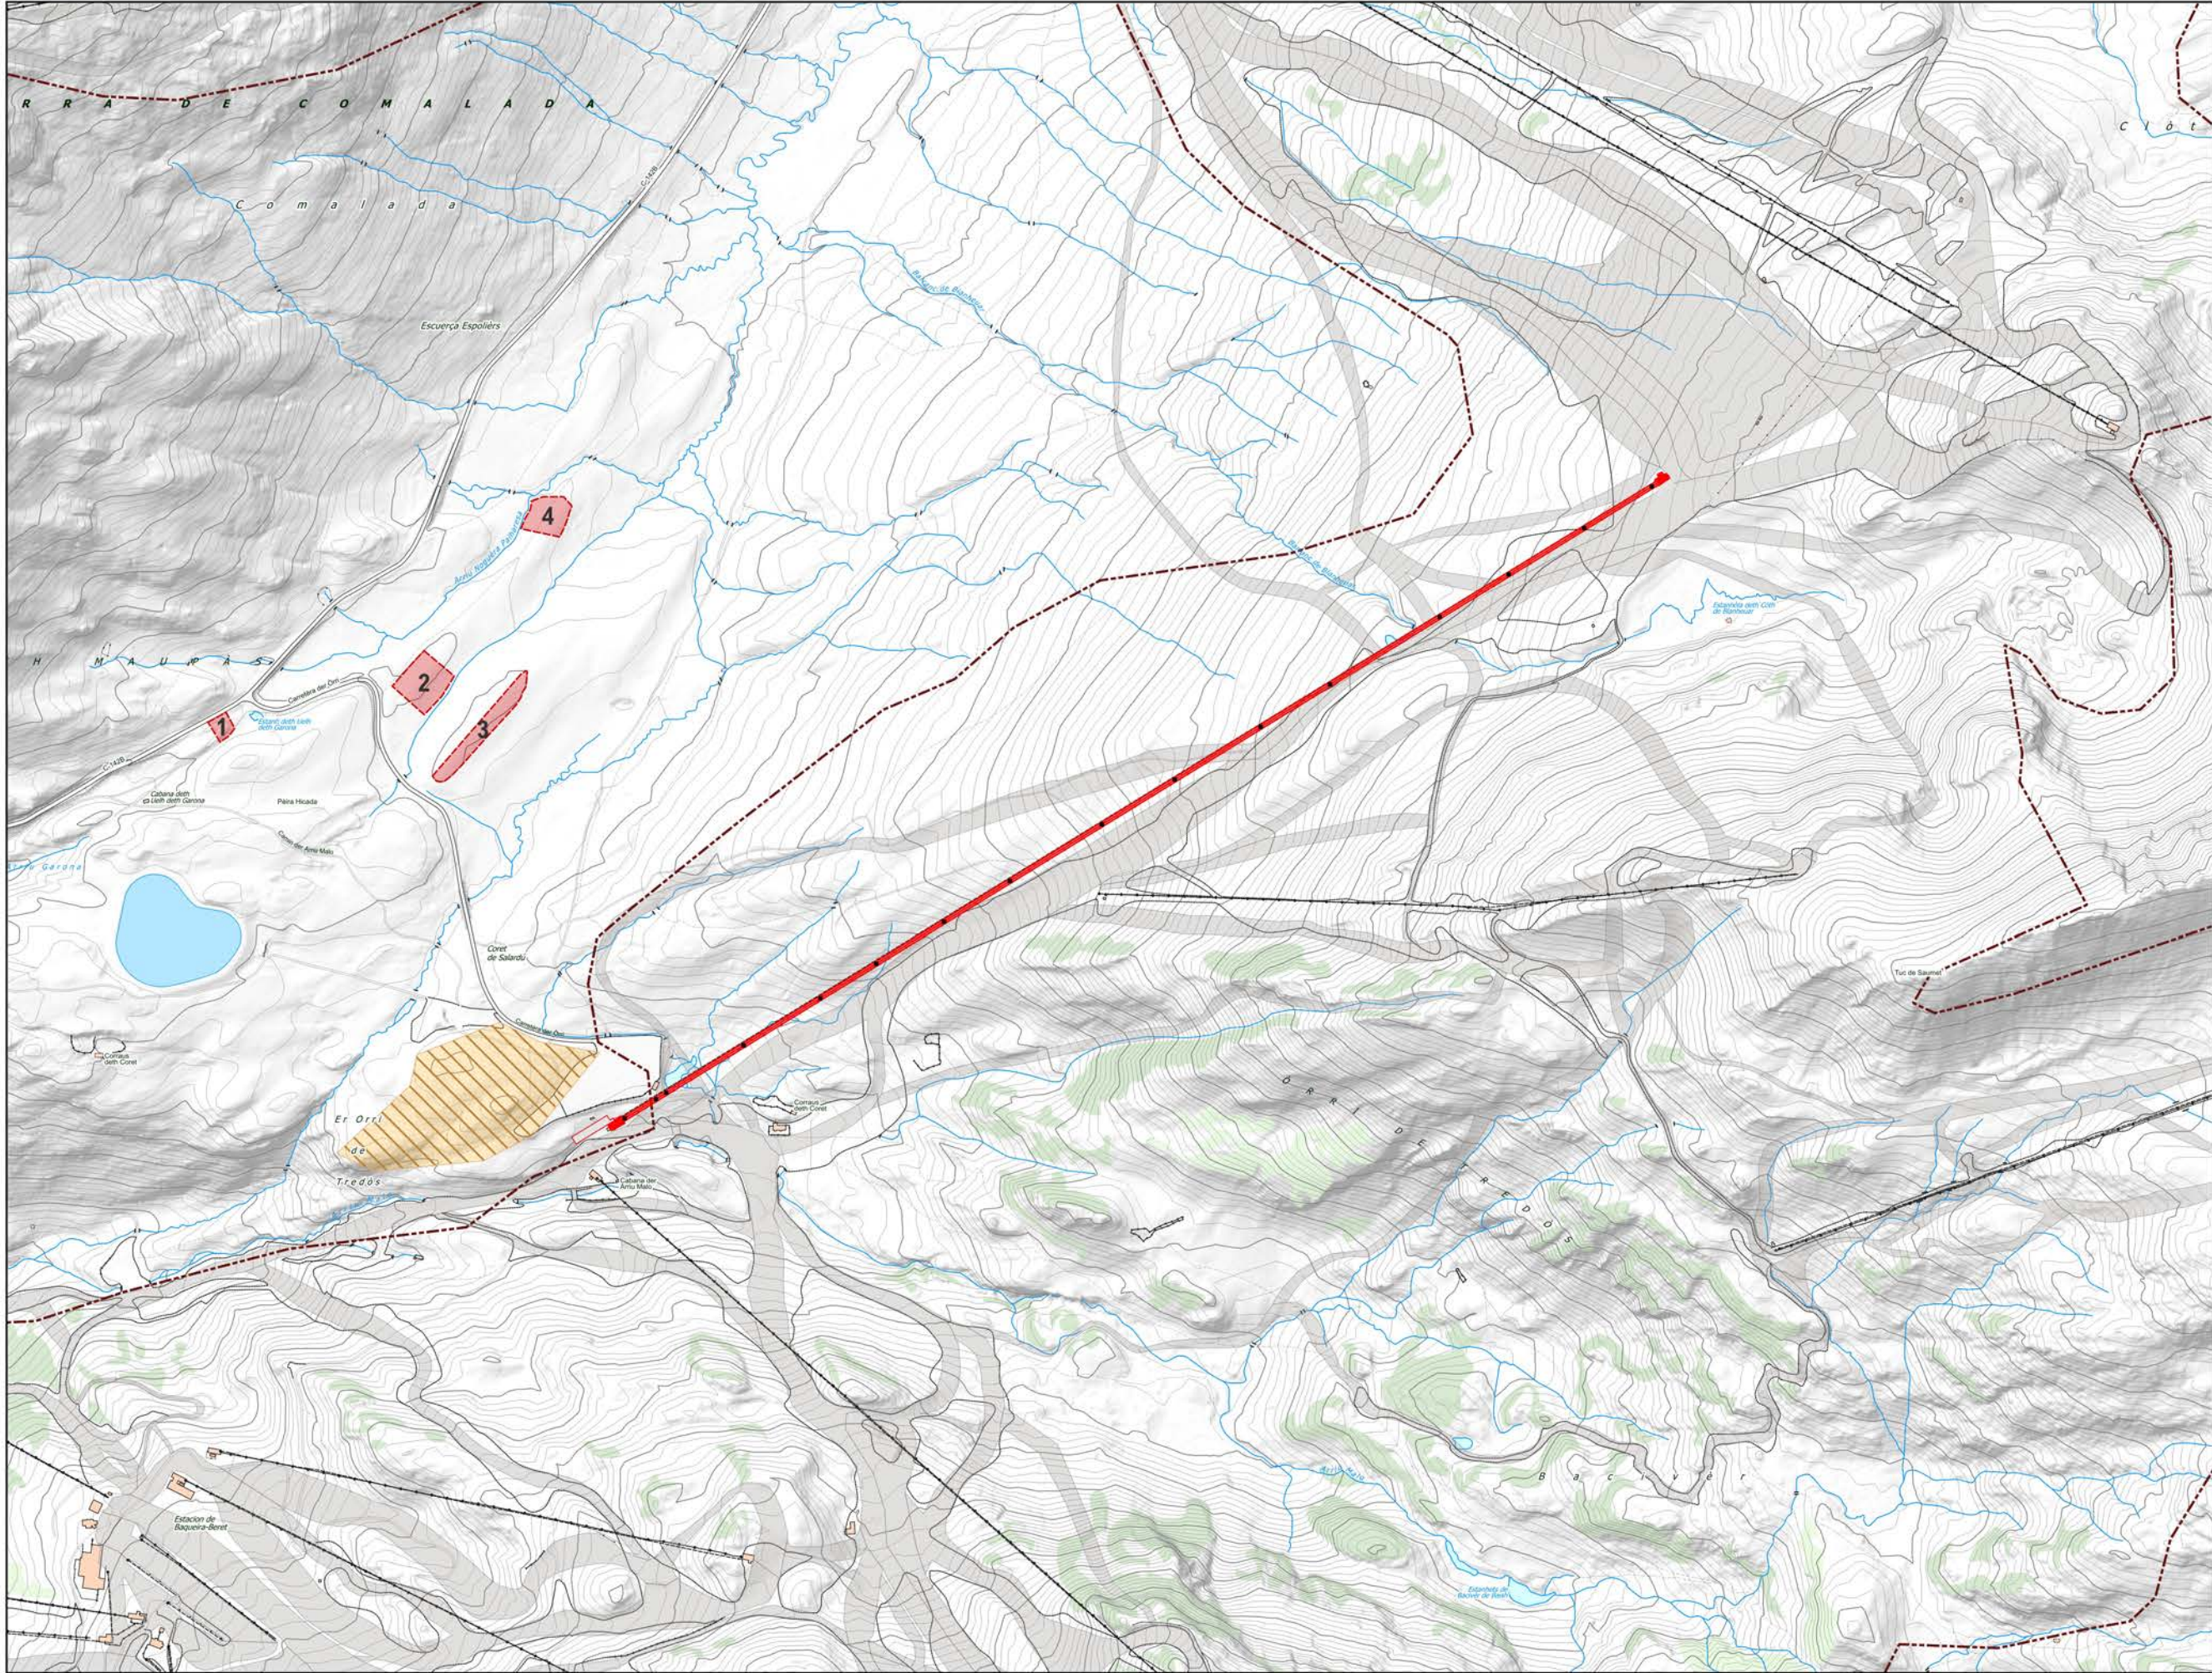

- LLEGENDA**
- TELECADIRA JESUS SERRA
 - GEOZONA
 - JACIMENT ARQUEOLÒGIC
 - 1- PÈIRA DETH UELH DETH GARONA
 - 2- TÙMUL I DEL PLA DE BAQUEIRA
 - 3- ESTRUCTURES TUMULARS DEL PLA DE BAQUEIRA
 - 4- BÛNQUER EN EL PLA DE BAQUEIRA




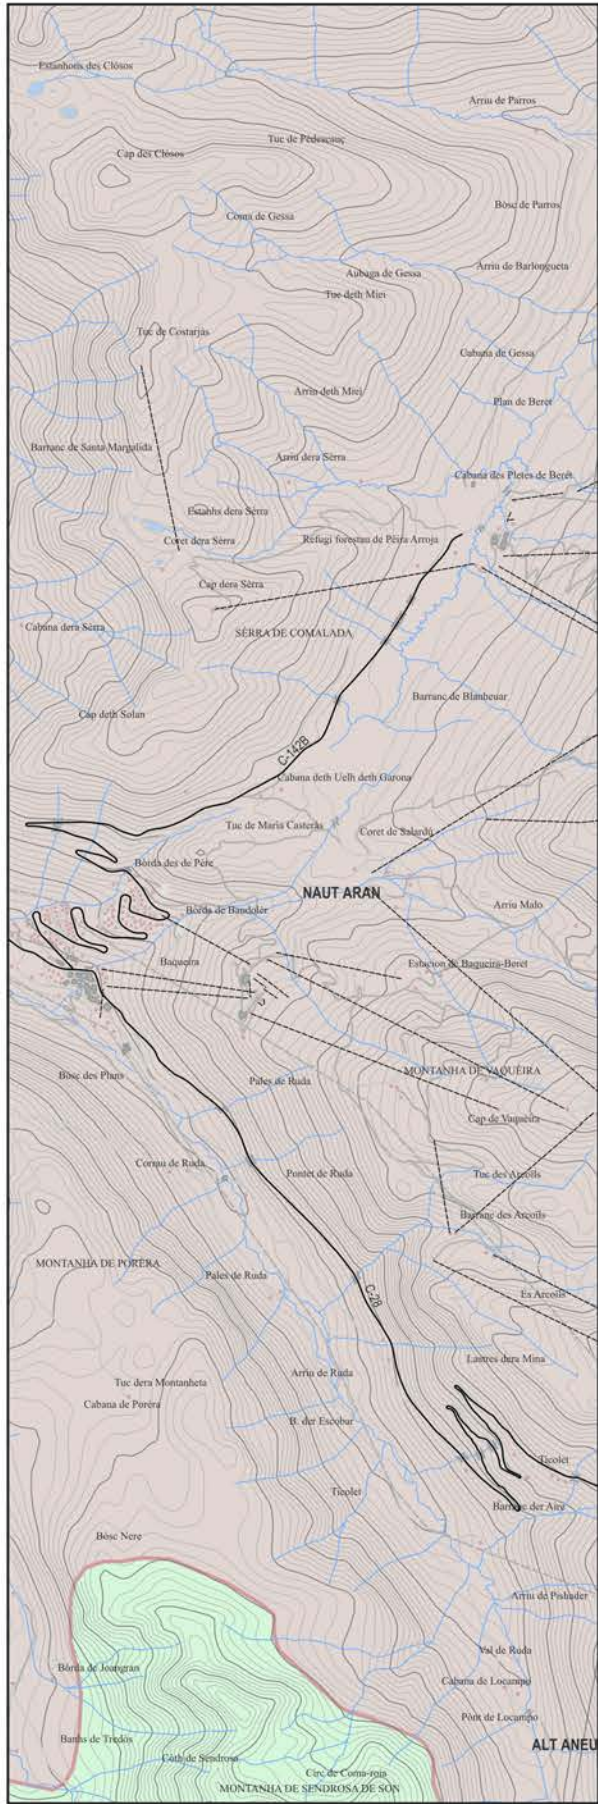

- UNITATS DE PAISATGE**
- CIMS I ESTANYS D'AIGÜESTORTES I ST MAURICI
 - ERA NAUTA VAL D'ARAN

SUBSTITUCIÓ DEL TSD JESÚS SERRA, UBICAT A BAQUEIRA-BERET (NAUT ARAN)


Projecte

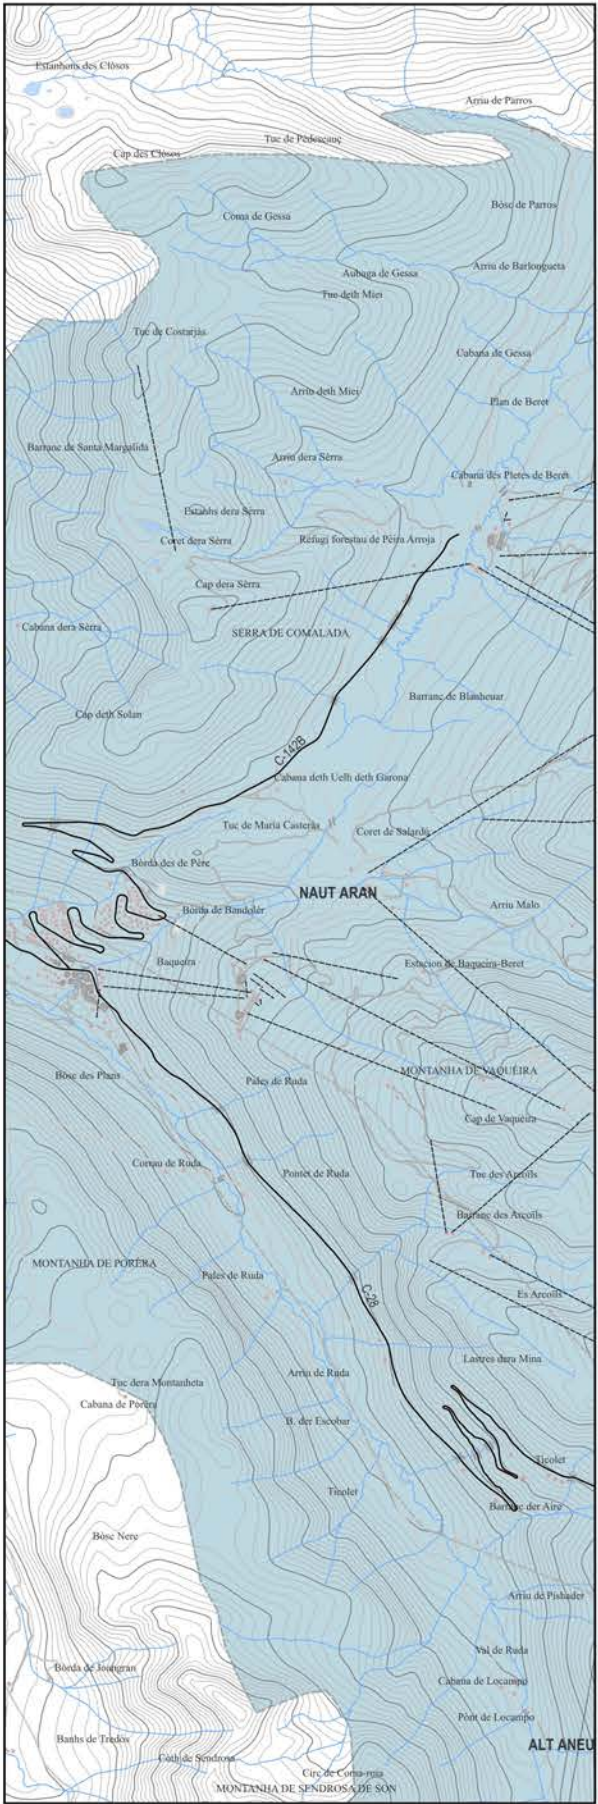

- PAES**
- PAE. ESQUÍ

SUBSTITUCIÓ DEL TSD JESÚS SERRA, UBICAT A BAQUEIRA-BERET (NAUT ARAN)


Promotor

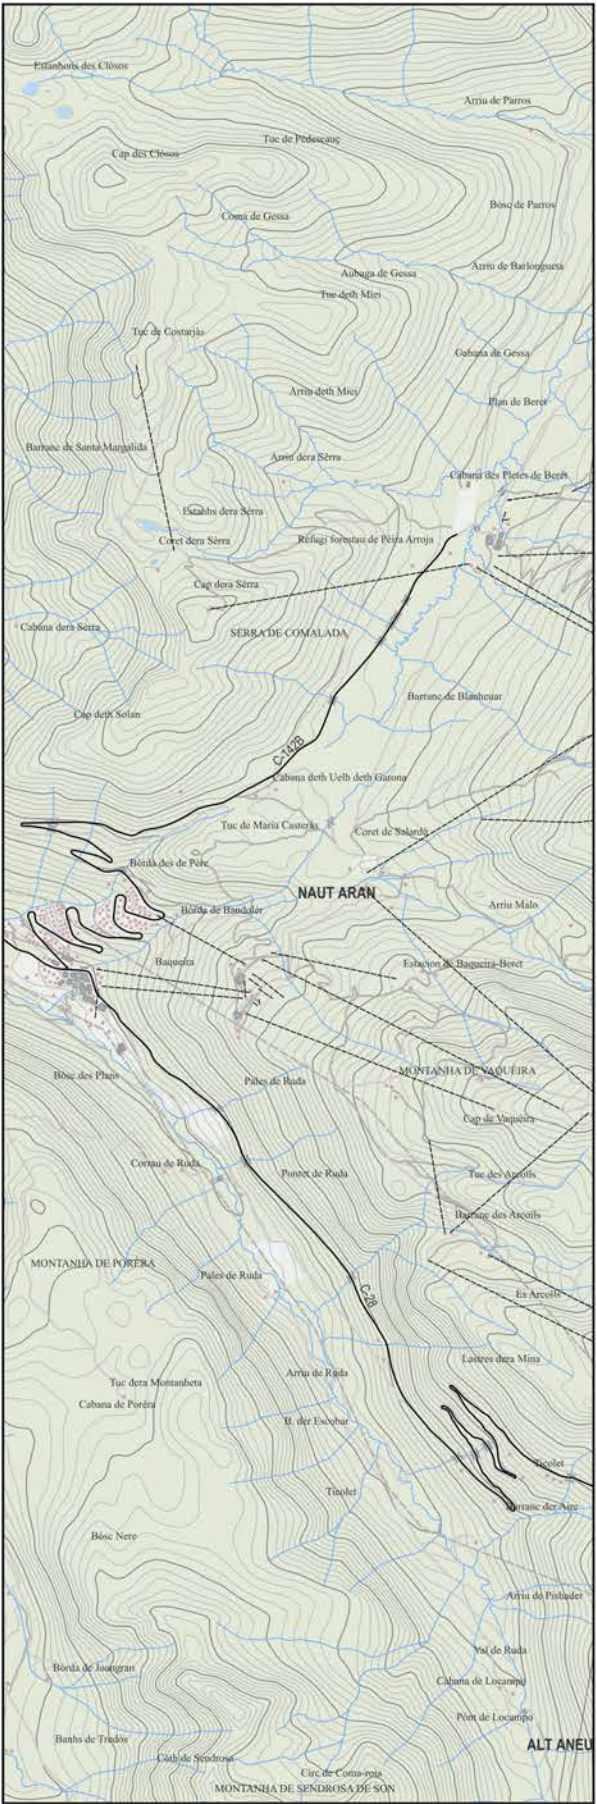

- ESTRUCTURA TERRITORIAL**
- AGRICOLA
 - FORESTAL
 - AIGÜES
 - URBÀ

SUBSTITUCIÓ DEL TSD JESÚS SERRA, UBICAT A BAQUEIRA-BERET (NAUT ARAN)


Autors

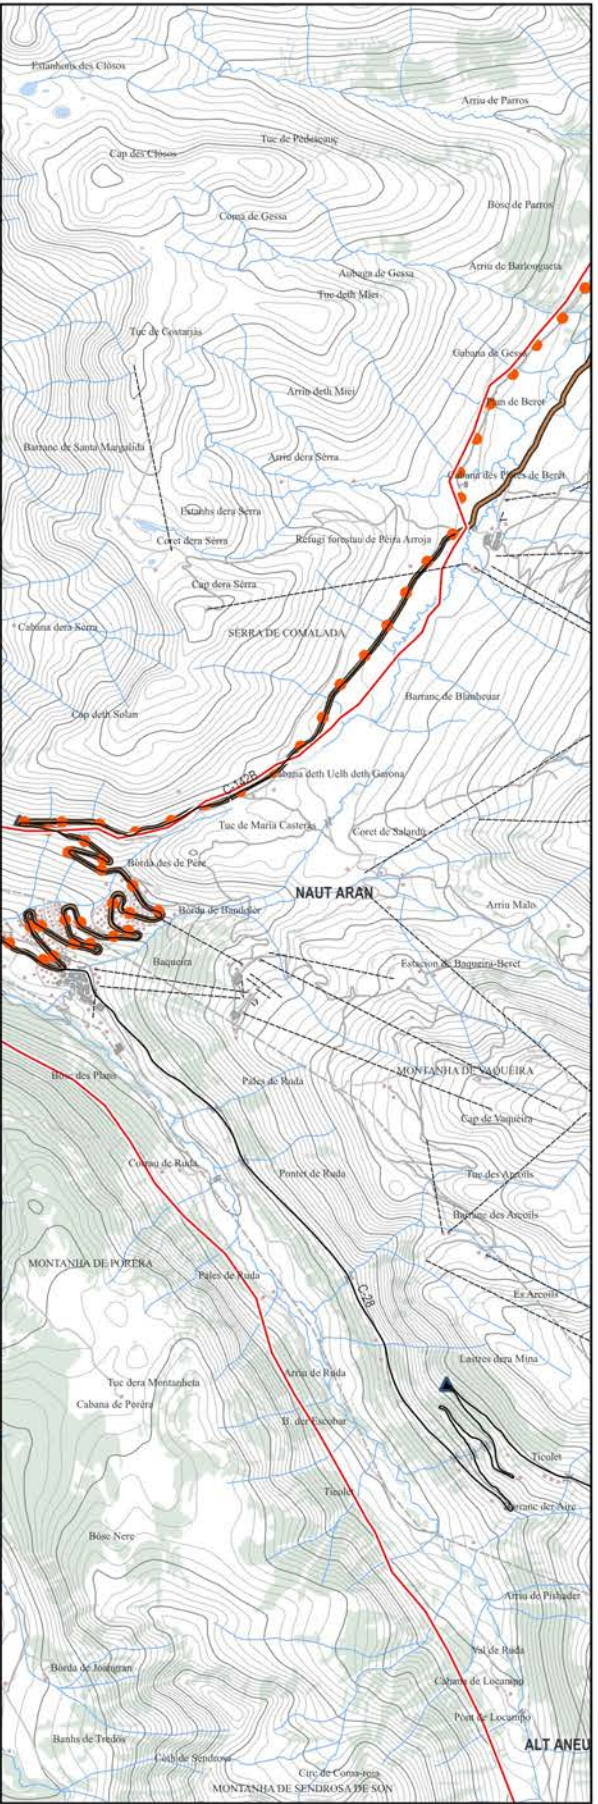

- ITINERARIS I MIRADORS**
- GR-211 CIRCUIT DE LA VALL D'ARAN
 - PEDALS DE FOC
 - ITINERARI MOTORITZAT (De l'Alt Àneu al Naut Aran)

SUBSTITUCIÓ DEL TSD JESÚS SERRA, UBICAT A BAQUEIRA-BERET (NAUT ARAN)

Data

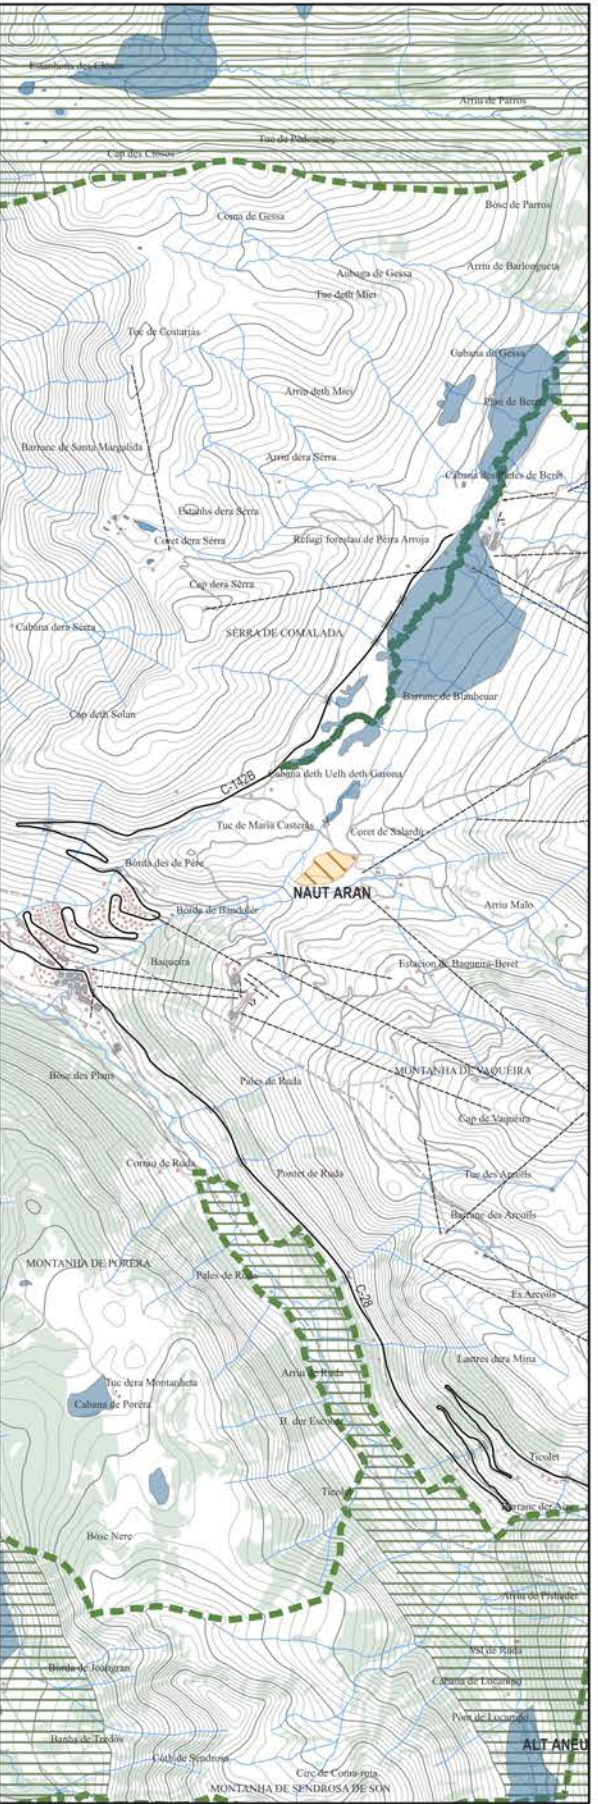

- VALORS NATURALS I ECOLÒGICS**
- XARXA NATURA 2000
 - GEOZONA
 - PEIN
 - ZONES HUMIDES


SUBSTITUCIÓ DEL TSD JESÚS SERRA, UBICAT A BAQUEIRA-BERET (NAUT ARAN)

Nº Plànol Plànol

BAQUEIRA-BERET


IGREMAP Ignasi Grau Roca | Enginyer Agrònom

Novembre 2024

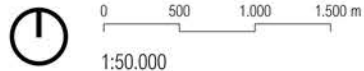


Escala


2.D.1 DESCRIPCIÓ DE L'ÀMBIT PAISATGE CATÀLEG DE PAISATGE

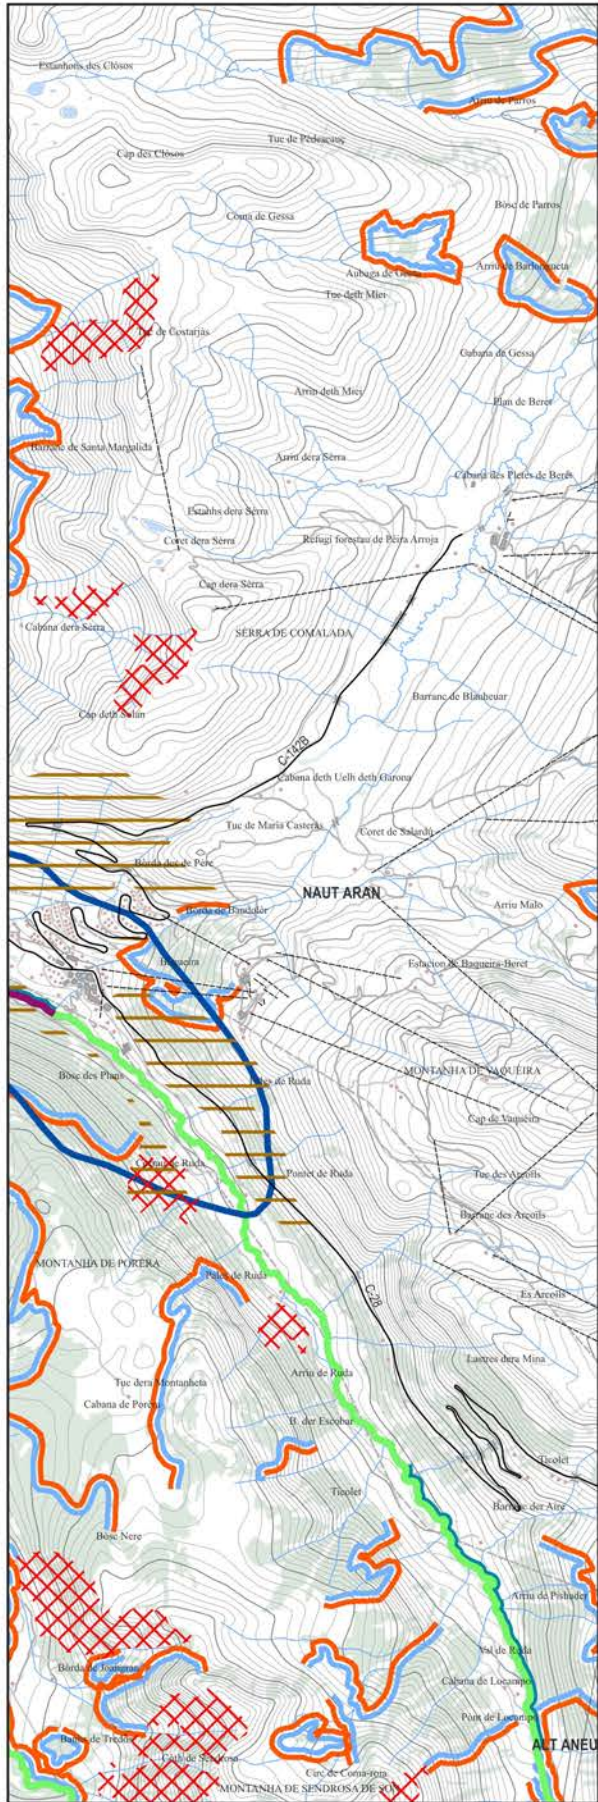


- VALORS ESTÈTICS. PATRONS**
- PEDRA SECA
 - LÍMIT SOLANA/OBAGA
 - CONTRAST PRAT/BOSC
 - AFLOREMENT ROCA
 - VALL NATURAL

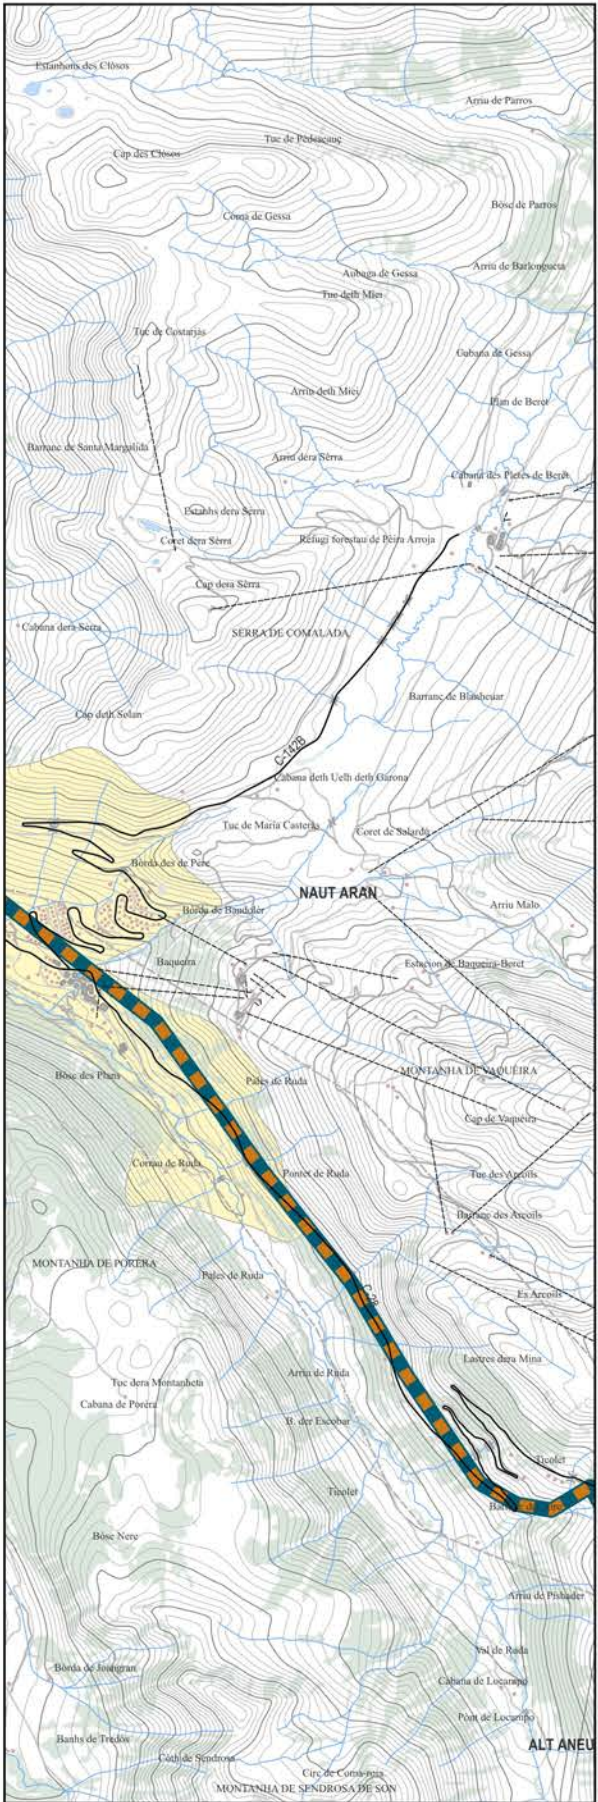


- VALORS HISTÒRICS**
- CONREU HISTÒRIC
 - VIA ROMANA

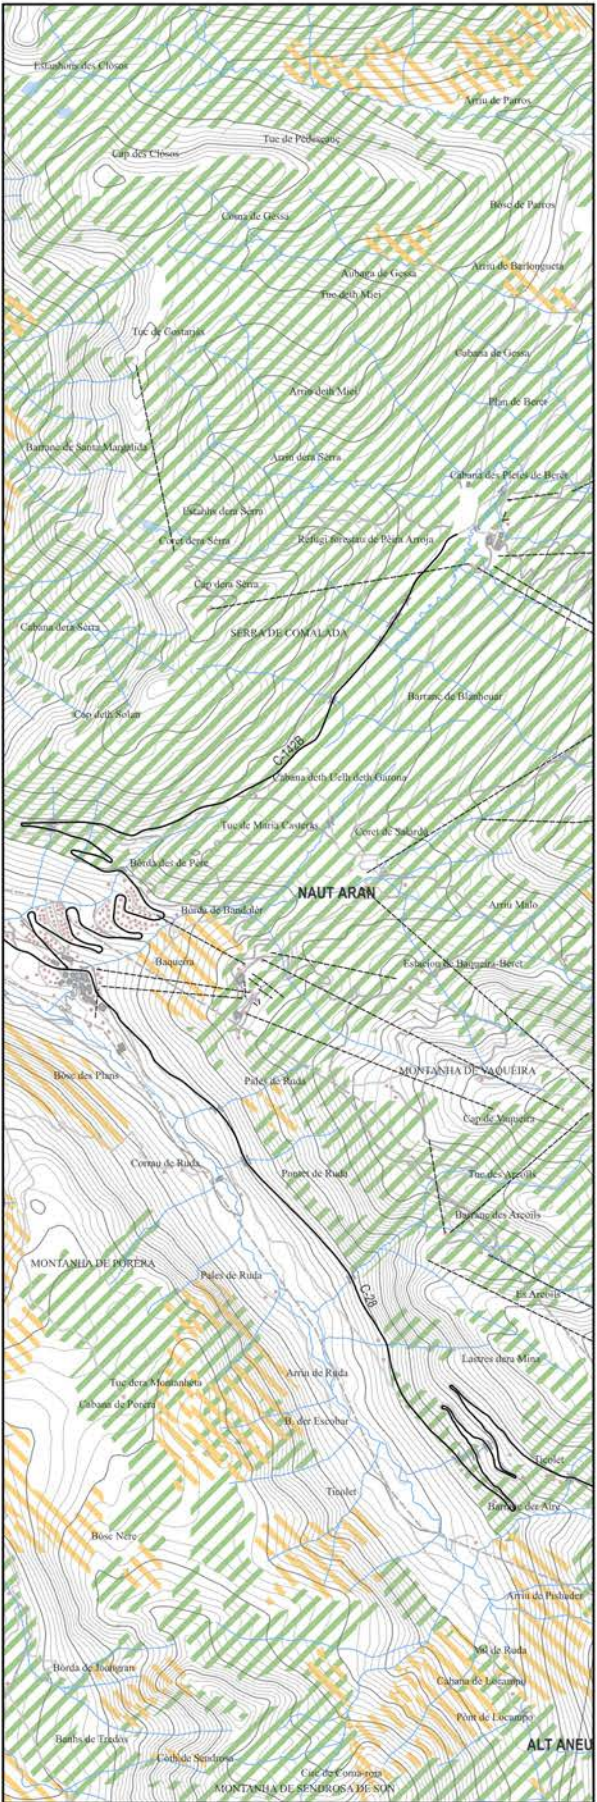

- VALORS PRODUCTIUS**
- PASTURES
 - EXPLOTACIÓ FORESTAL

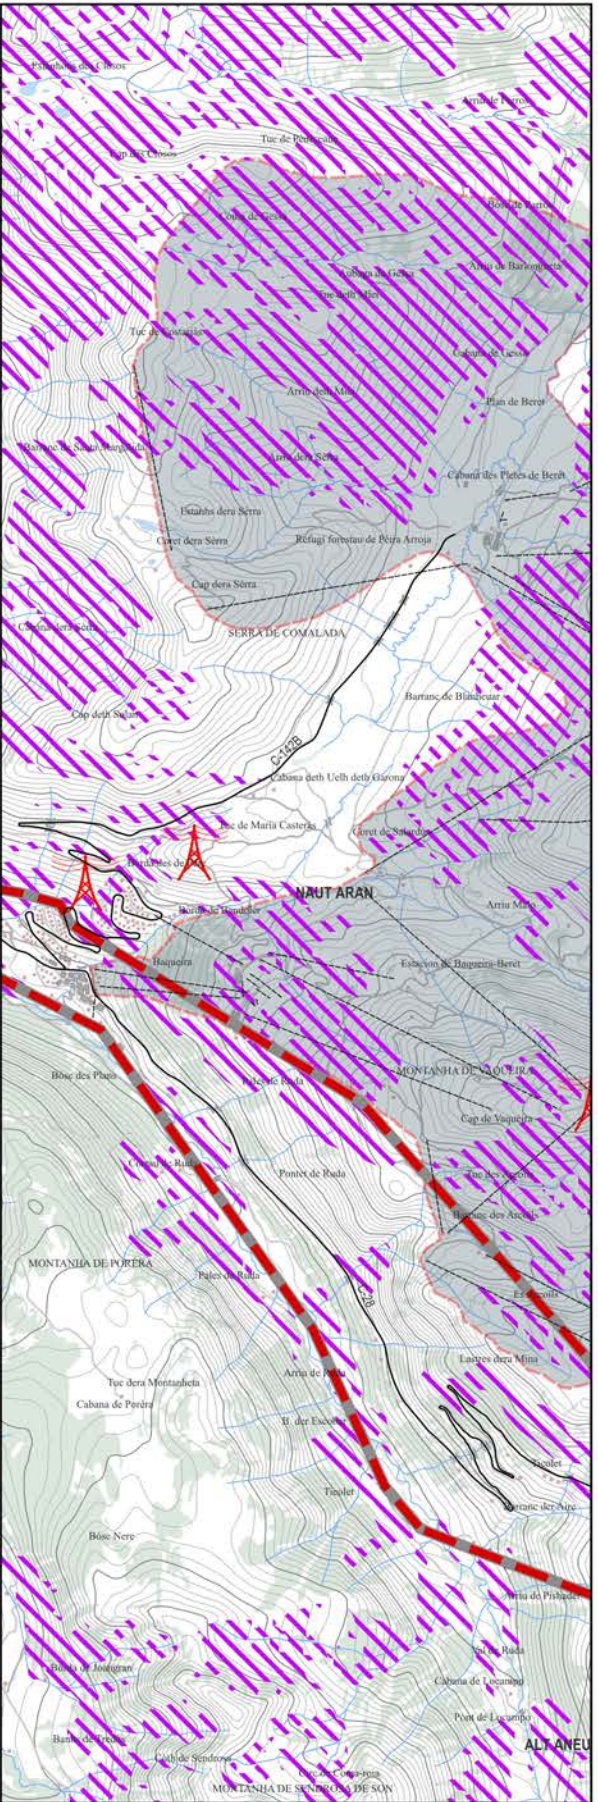

- DINÀMIQUES DEL PAISATGE**
- INESTABILITAT
 - ESTACIÓ D'ESQUÍ
 - ALTA TENSIÓ
 - ANTENA TELECOMUNICACIÓ

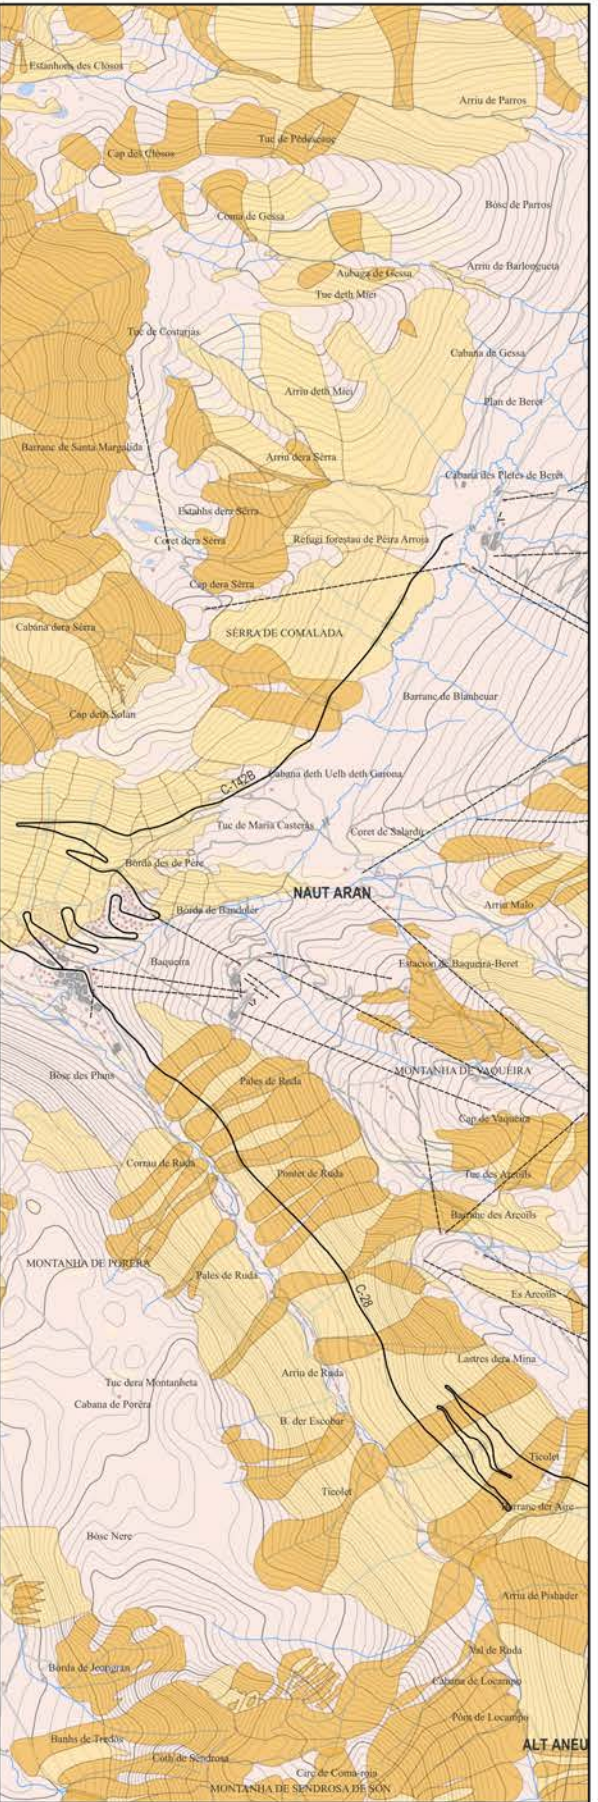

- RISCS**
- RISC D'INCENDI
 - RISC ALLAUS
 - BAIX
 - MITJA
 - ZONA DE CIRCULACIÓ PREFERENT
 - ZONA DE DIFÍCIL INDIVIDUALITZACIÓ

SUBSTITUCIÓ DEL TSD JESÚS SERRA, UBICAT A BAQUEIRA-BERET (NAUT ARAN)

Projecte

BAQUEIRA-BERET

Promotor

IGREMAP Ignasi Grau Roca | Enginyer Agrònom

Autors

Novembre 2024


Data

0 500 1.000 1.500 m
1:50.000

Escala

2.D.1 DESCRIPCIÓ DE L'ÀMBIT
PAISATGE
CATÀLEG DE PAISATGE


Nº Plànol Plànol

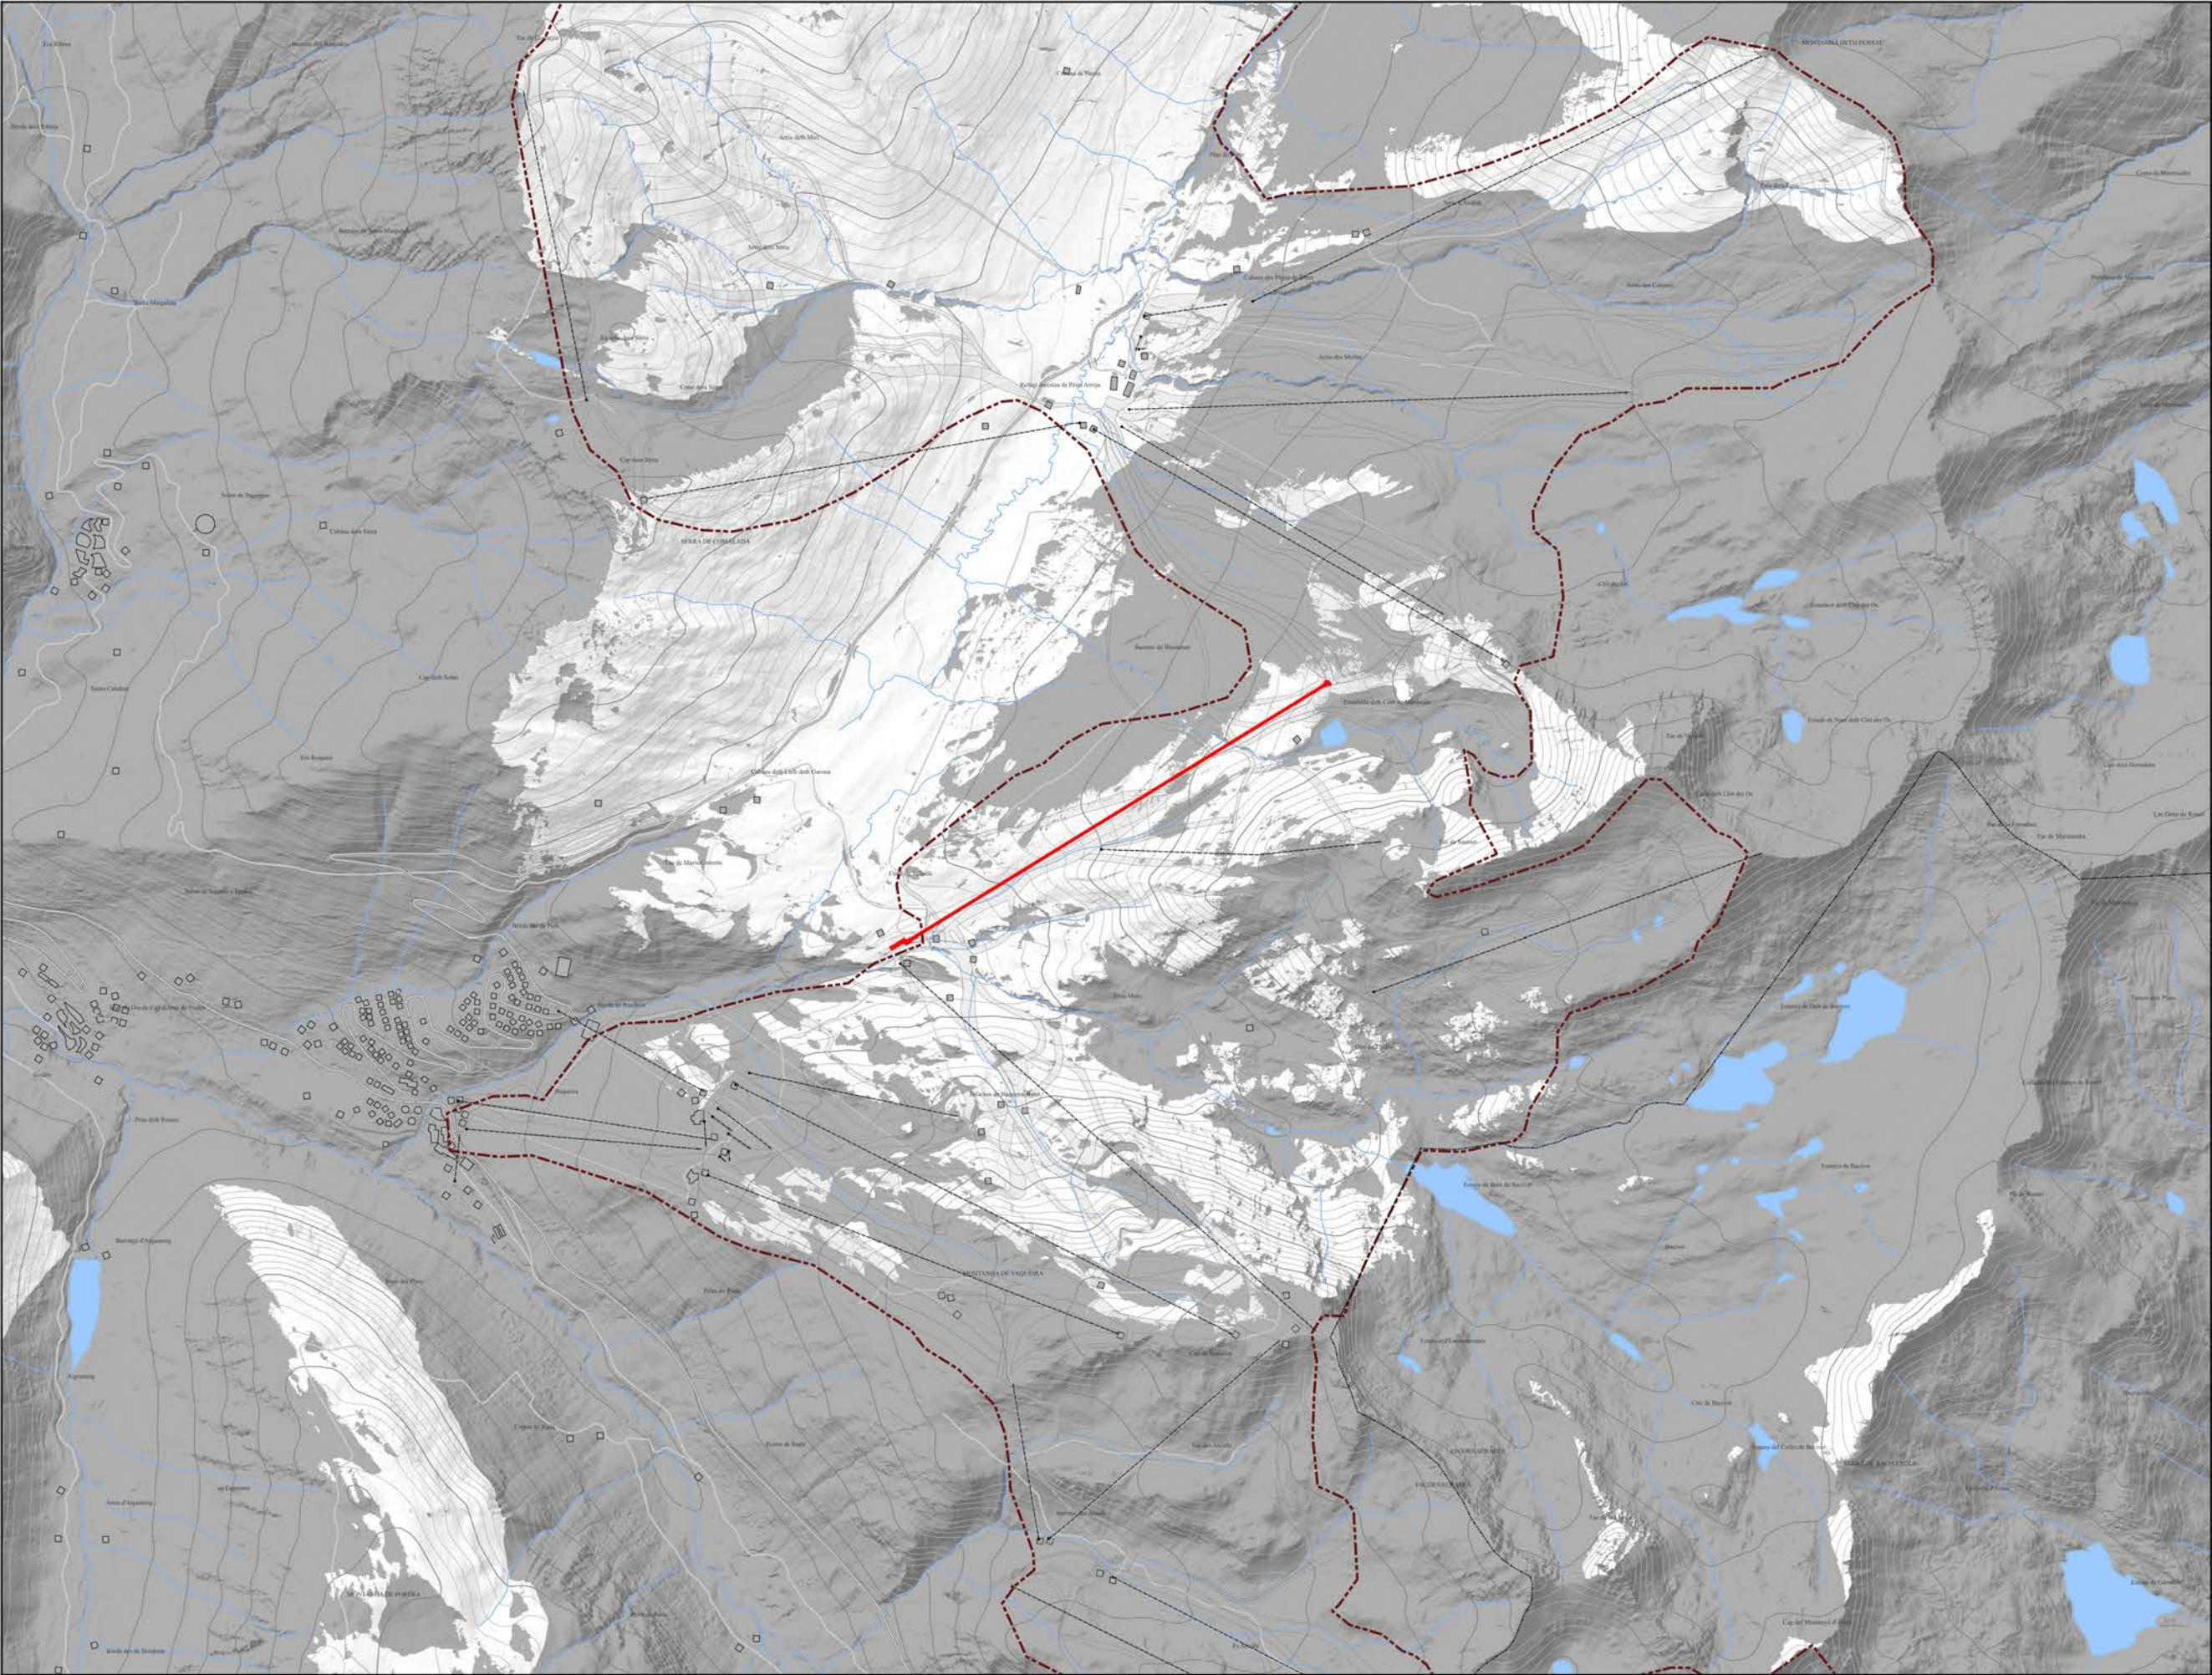

LLEENDA


- TELECADIRA JESUS SERRA
- VISIBLE
- NO VISIBLE



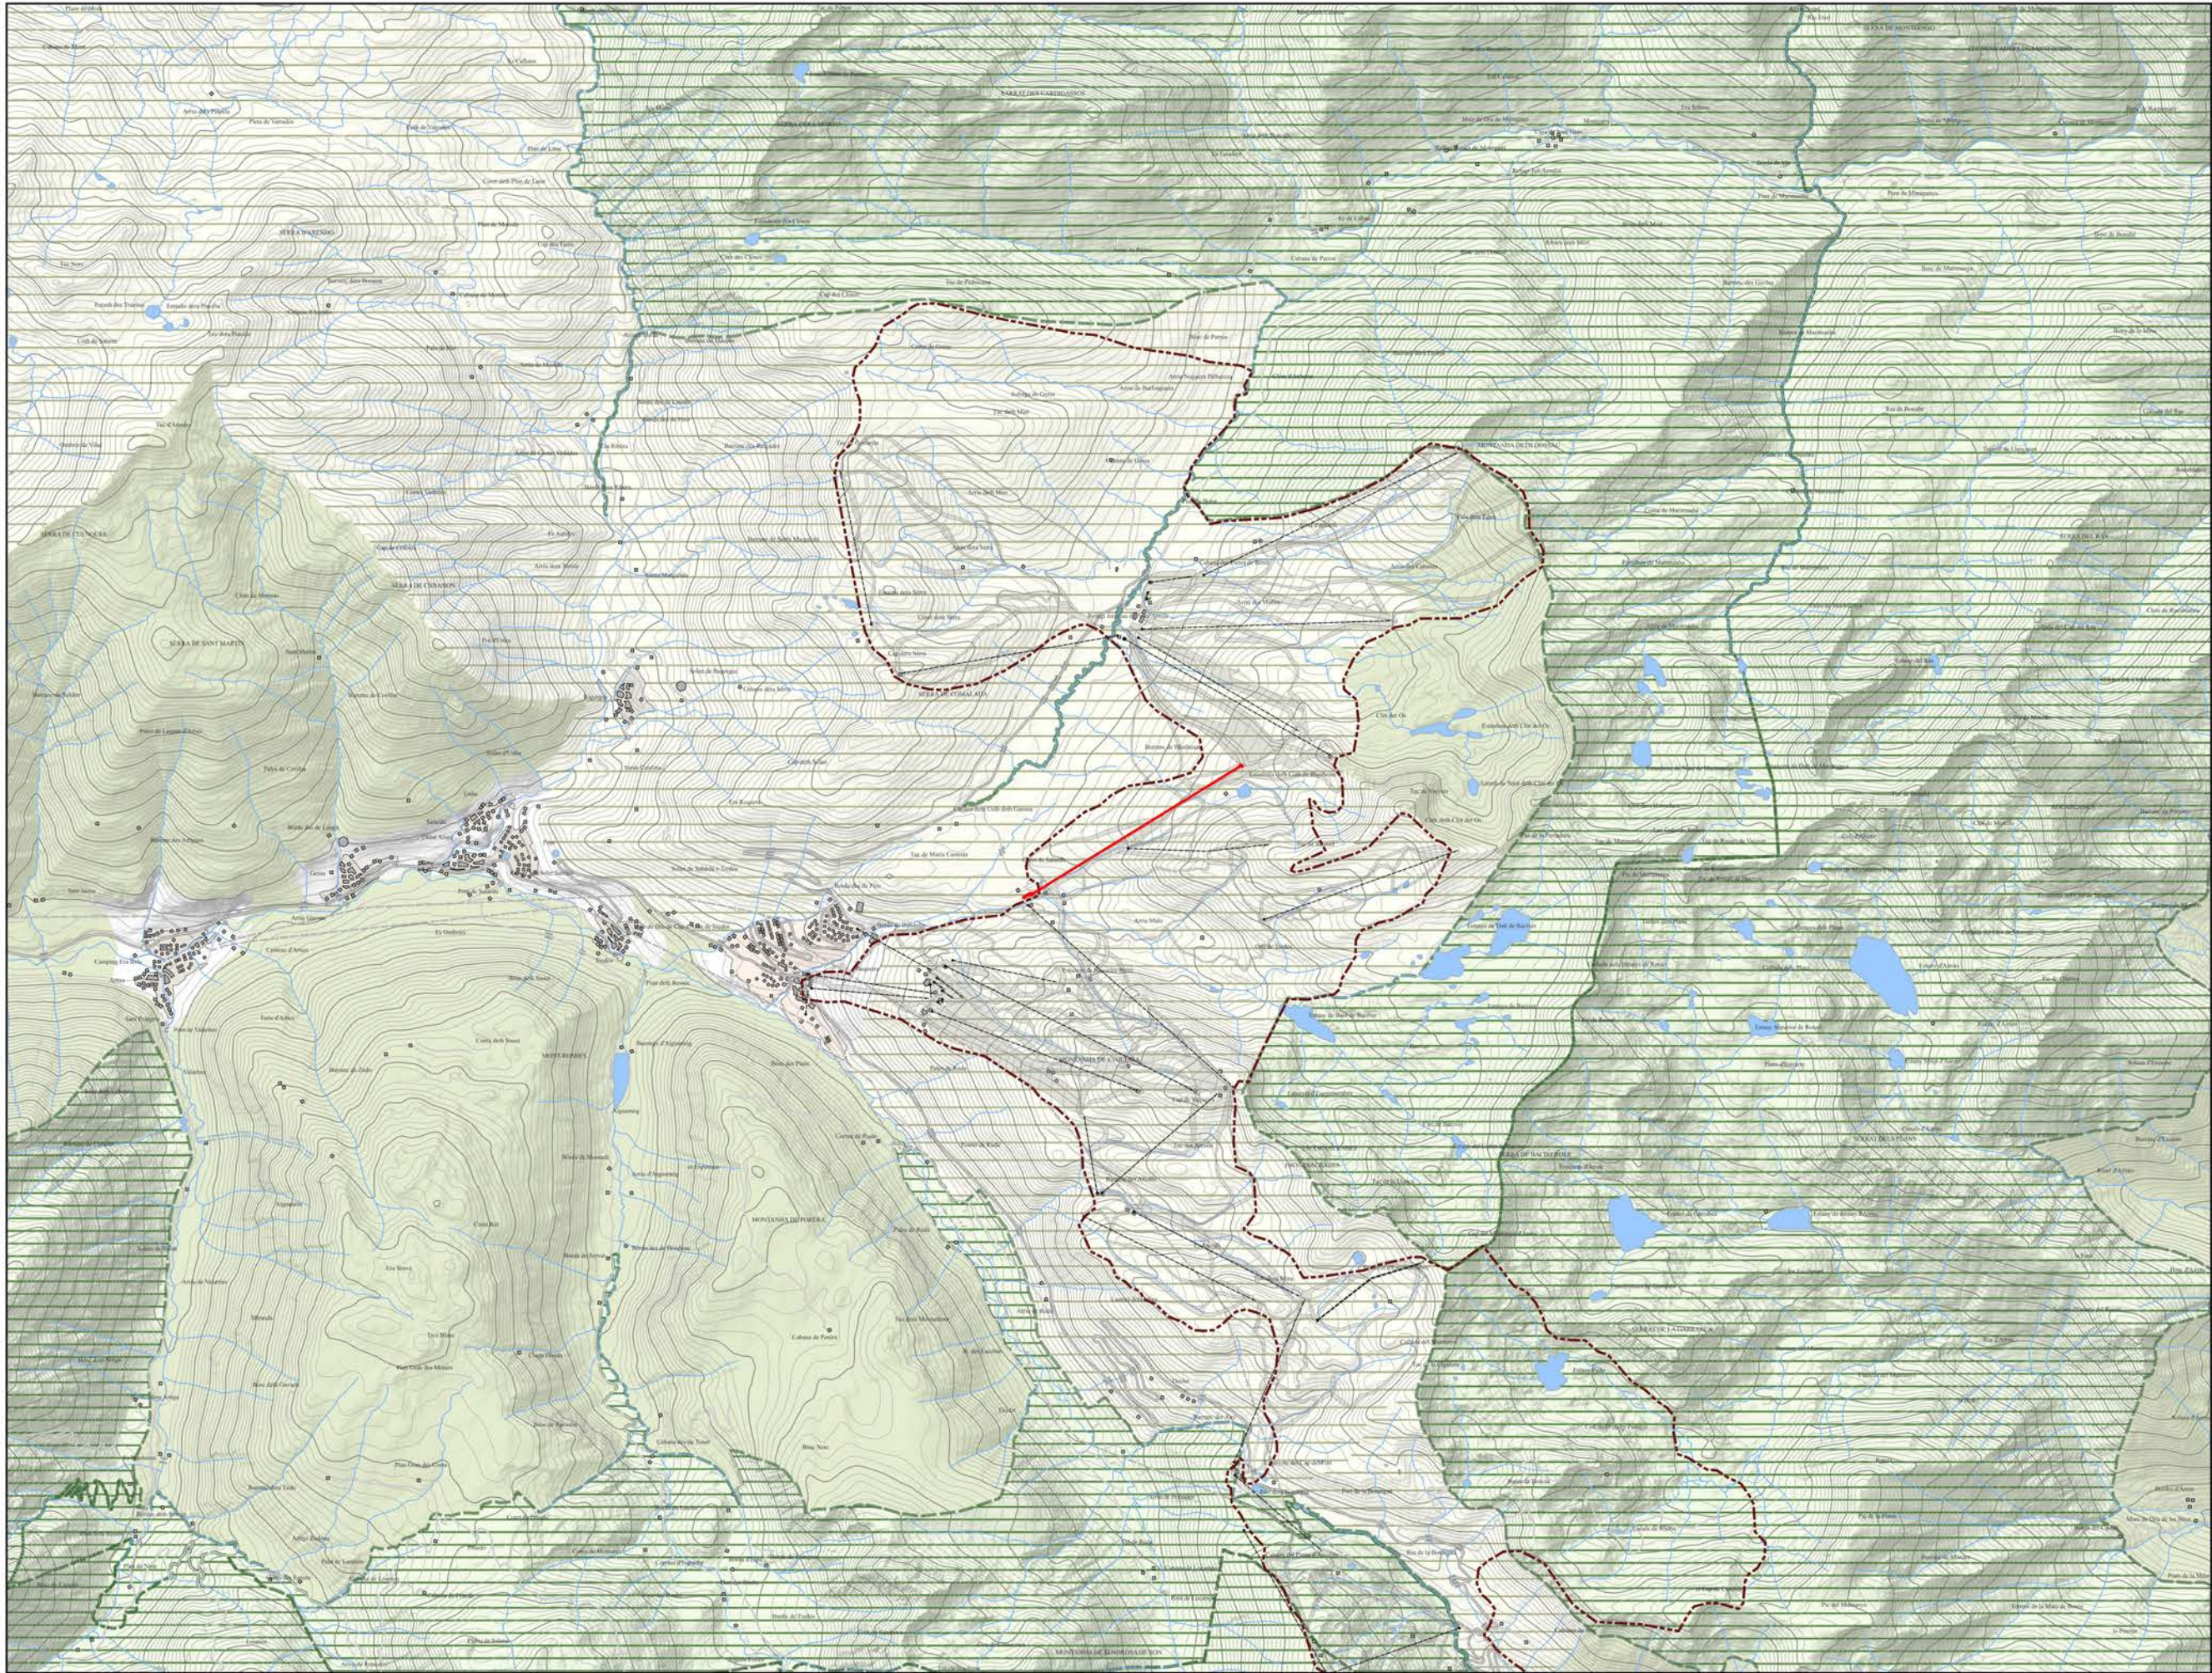

- LLEENDA**
- TELECADIRA JESUS SERRA
- SISTEMA ASSENTAMENTS**
- ÚS COMERCIAL I ALTRES TERCIARIS
 - ÚS D'EQUIPAMENTS
 - ÚS INDUSTRIAL i/o LOGÍSTIC
 - ÚS MIXTE
 - ÚS RESIDENCIAL
- SISTEMA D'ESPAYS OBERTS**
- SÒL DE PROTECCIÓ PREVENTIU
 - SÒL DE PROTECCIÓ TERRITORIAL
 - SÒL DE VALOR NATURAL I DE CONNEXIÓ
 - XARXA NATURA 2000 I PEIN



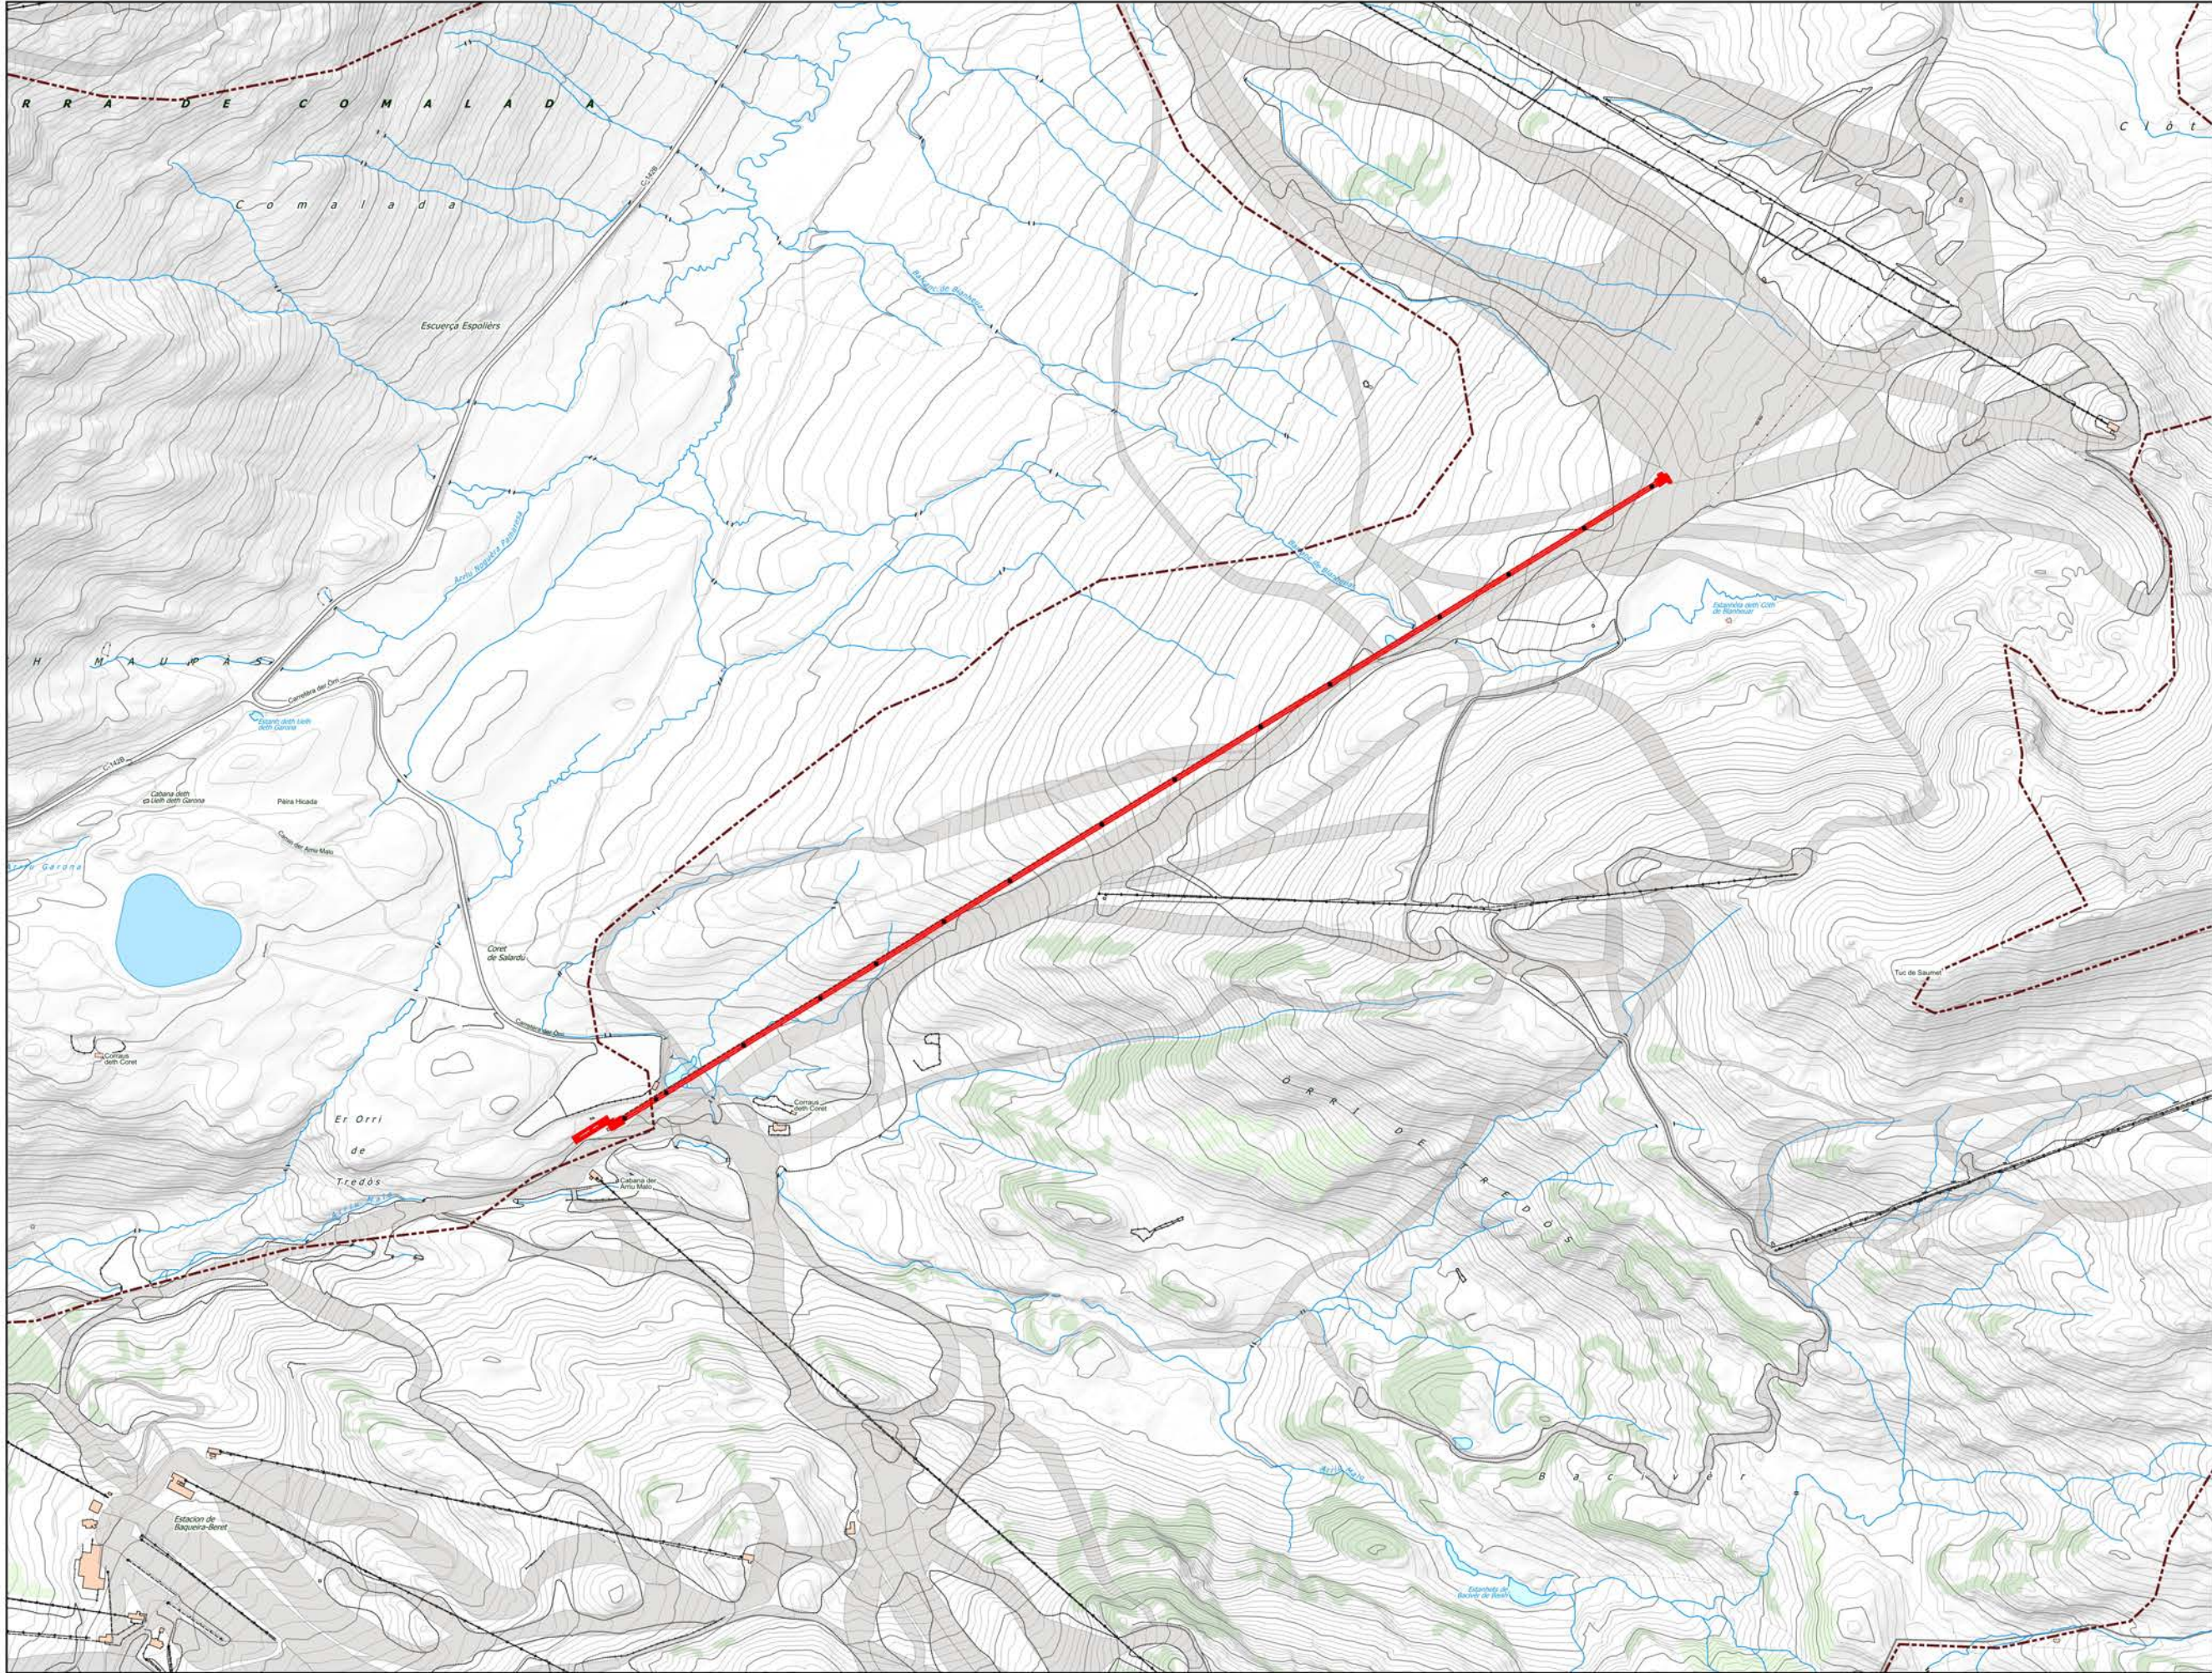


LLEENDA

— TELECADIRA JESUS SERRA


□ SÒL NO URBANITZABLE



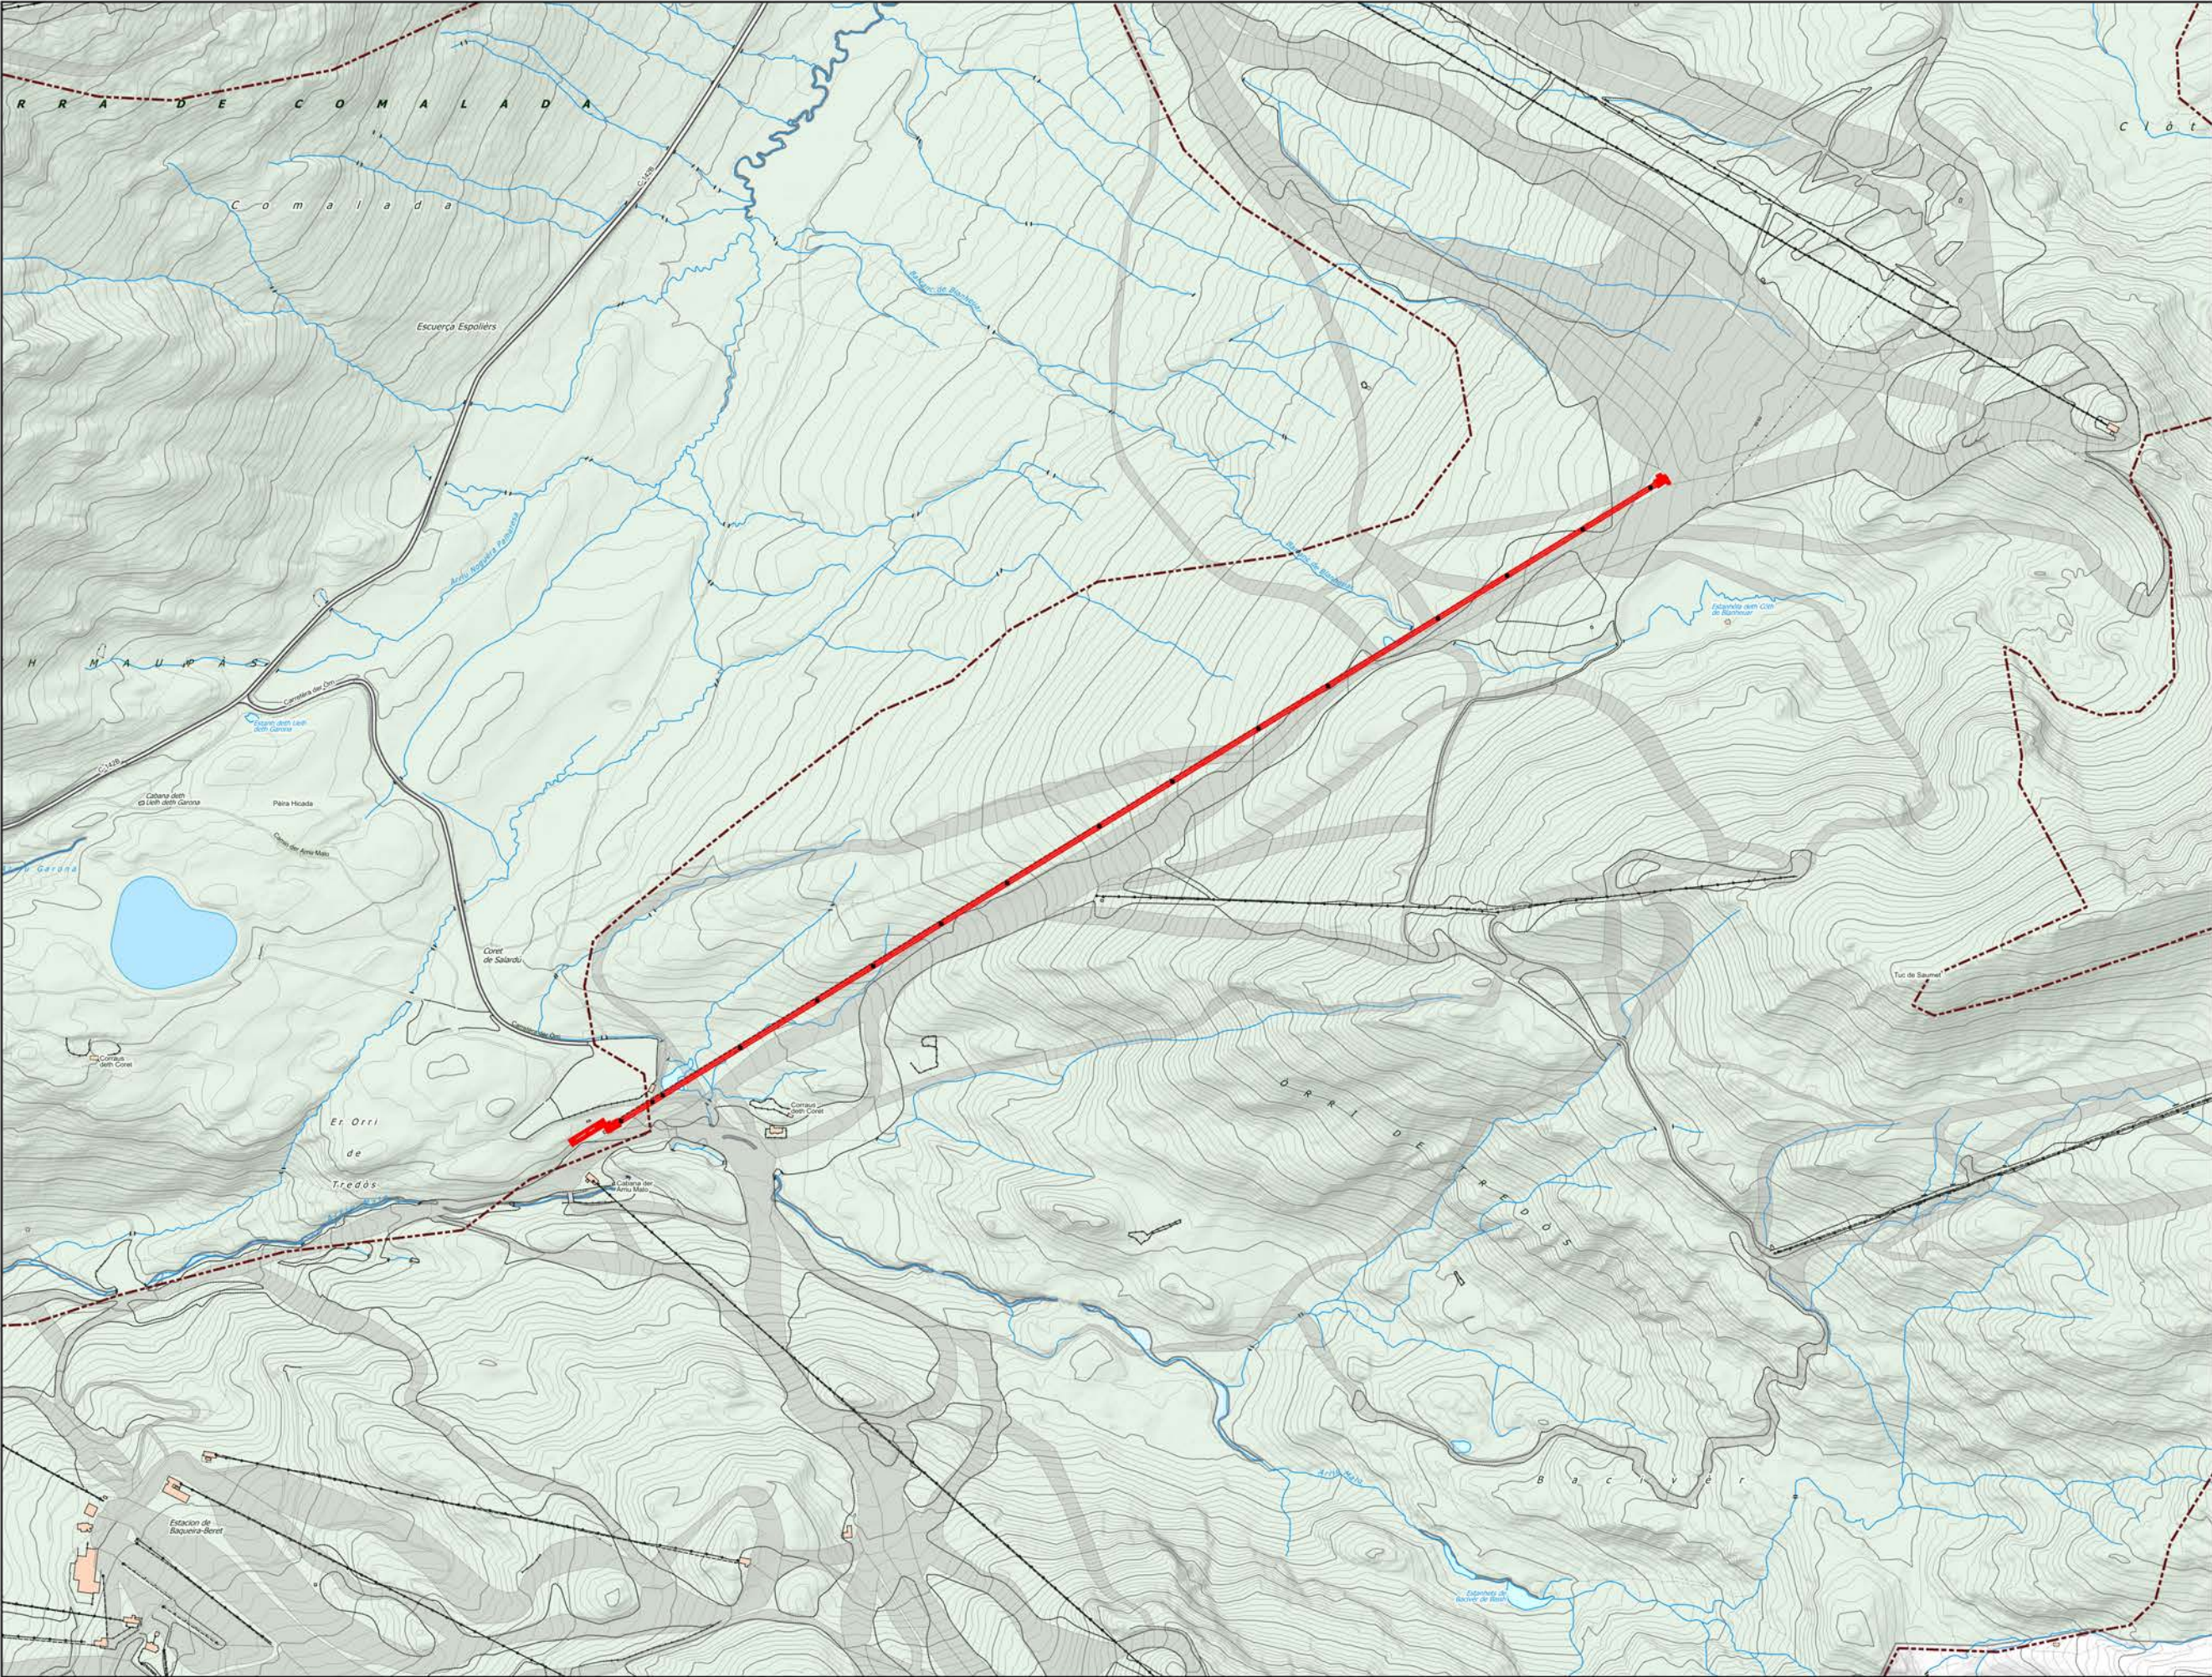

- LLEENDA**
- TELECADIRA JESUS SERRA
 - N3. PROTECCIÓ SECTORIAL
 - SX. VIARI
 - SH. HIDROGRÀFIC
 - SC. COSTANER



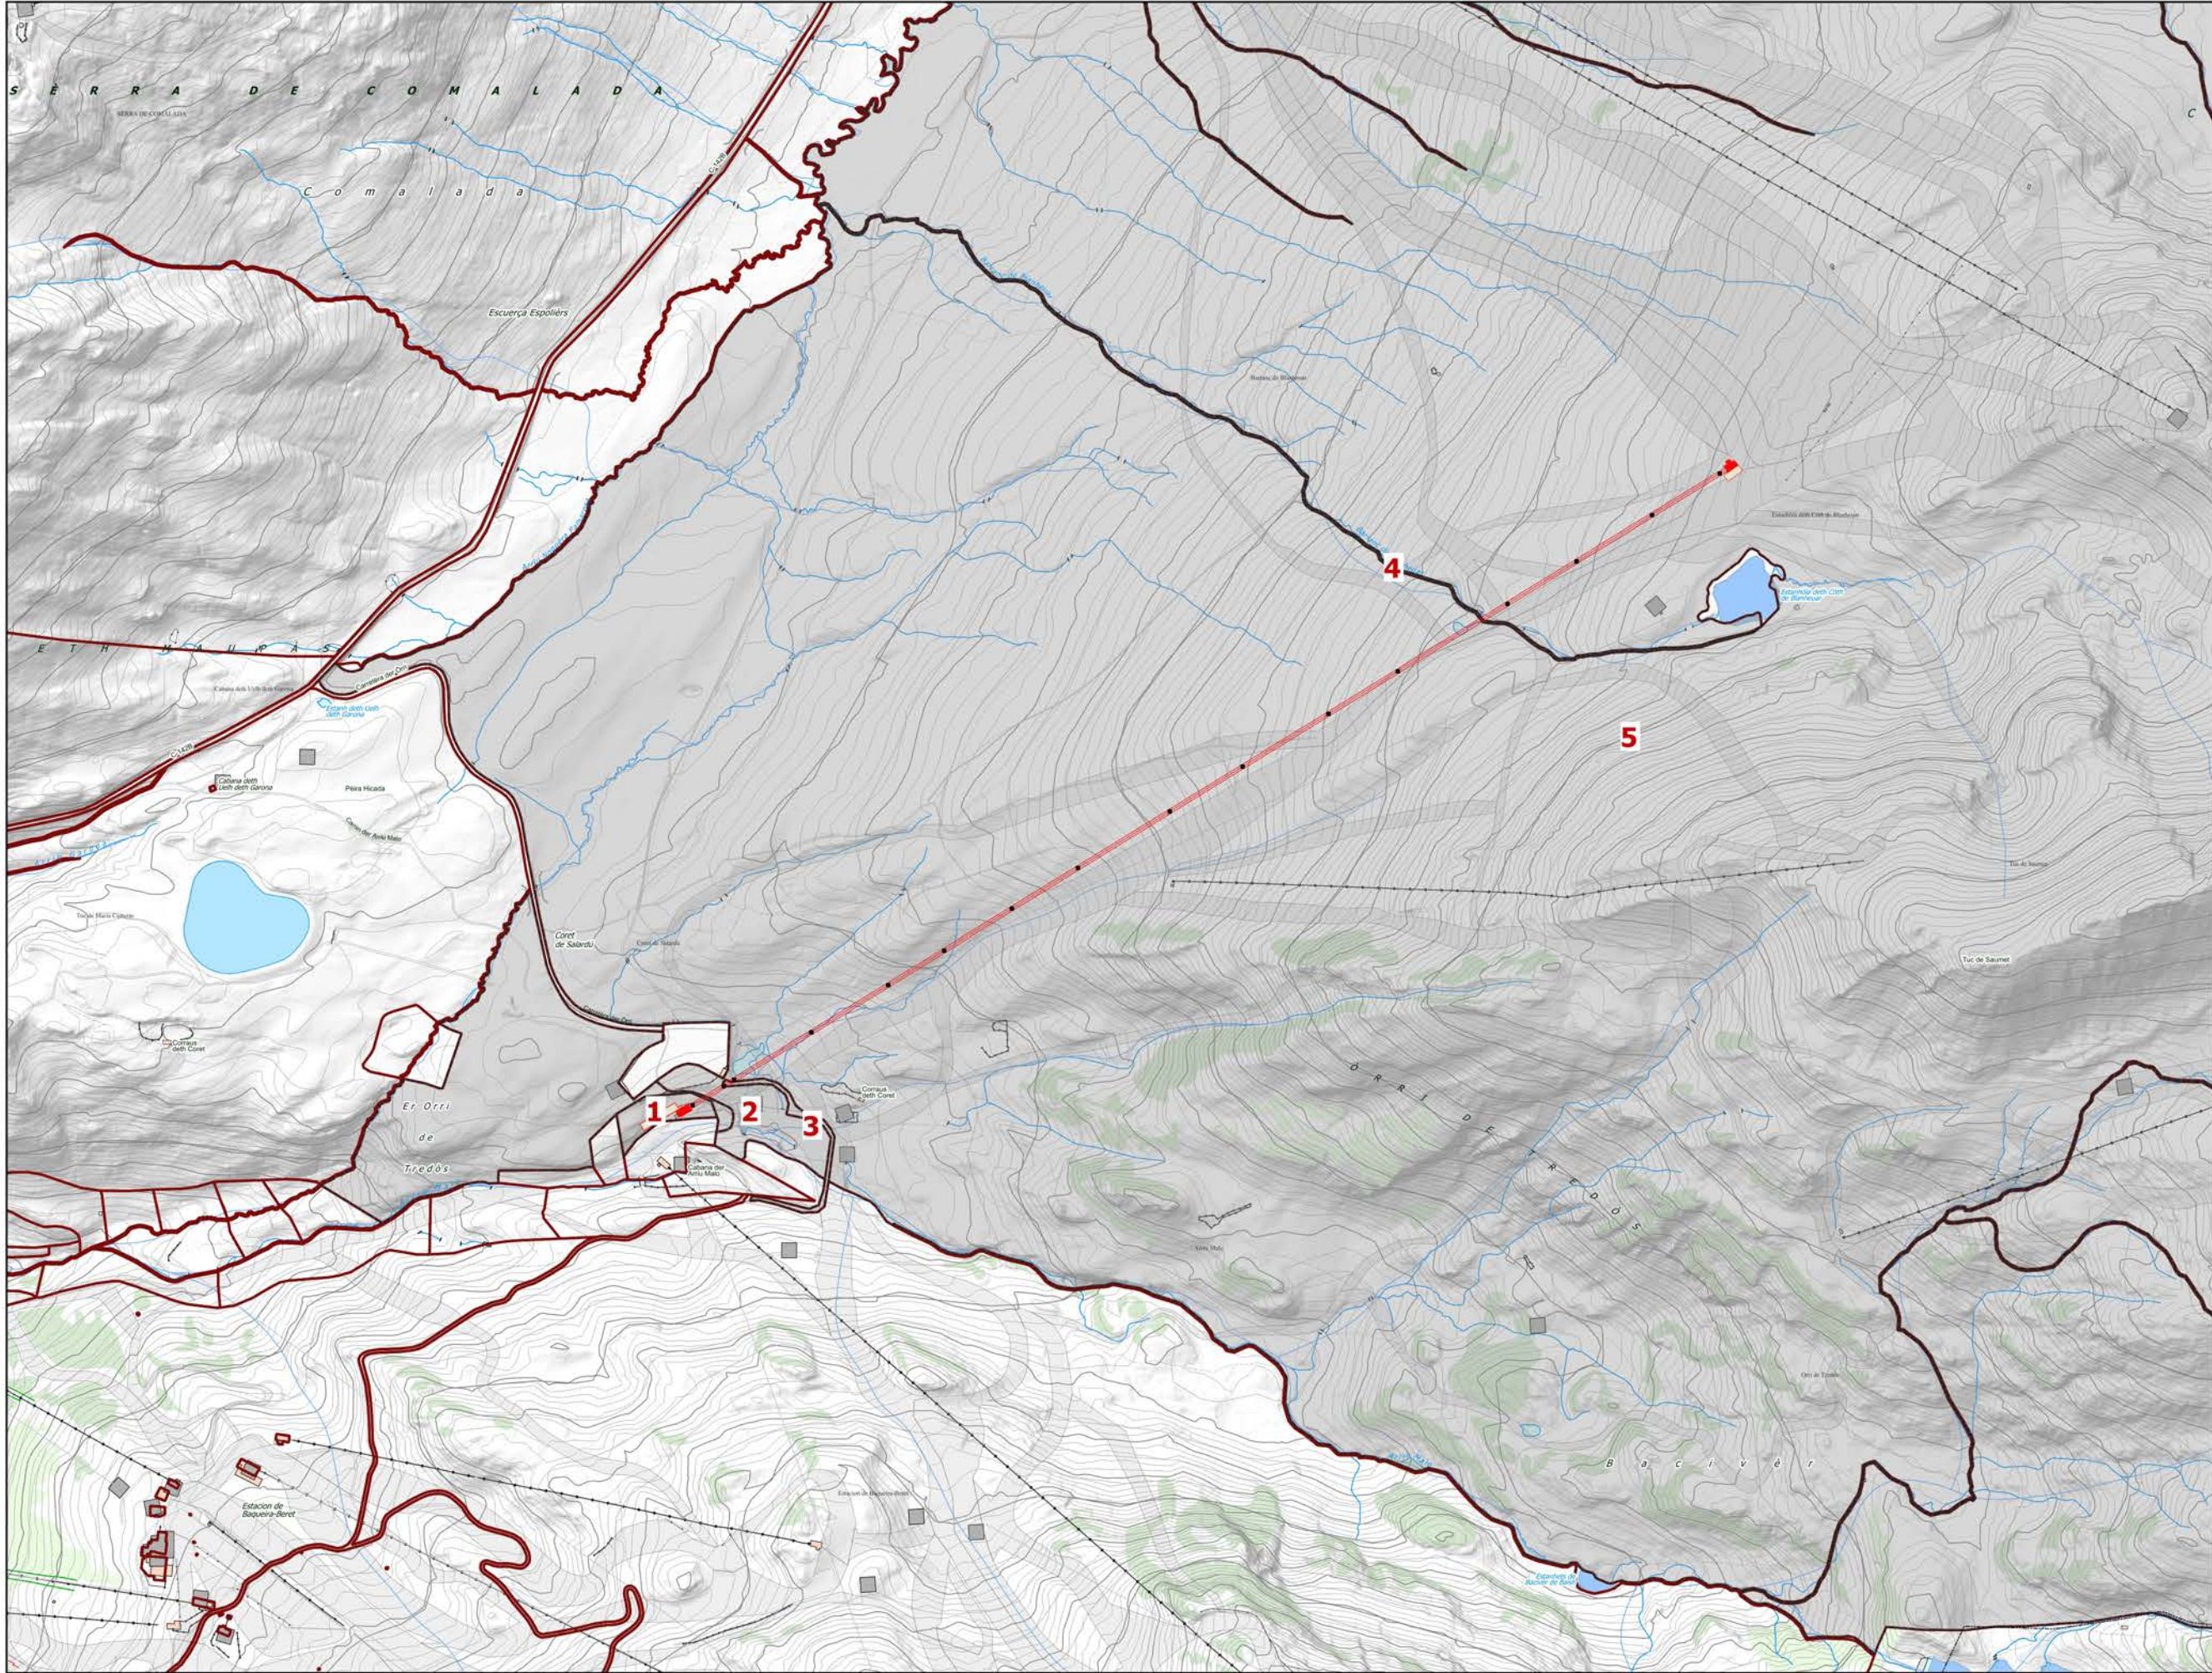

- LLEENDA**
- LÍMIT MUNICIPAL
 - TELECADIRA JESUS SERRA
 - LÍMIT CADASTRAL
 - PARCEL·LES AFECTADES
 - 1-25233A01003486
 - 2-25233A01002863
 - 3-25233A01009255
 - 4-25233A01000863
 - 5-25233A01009079






LLEGENDA


- TELECADIRA JESUS SERRA
- BAIX
- MITJA
- ALT
- MOLT ALT



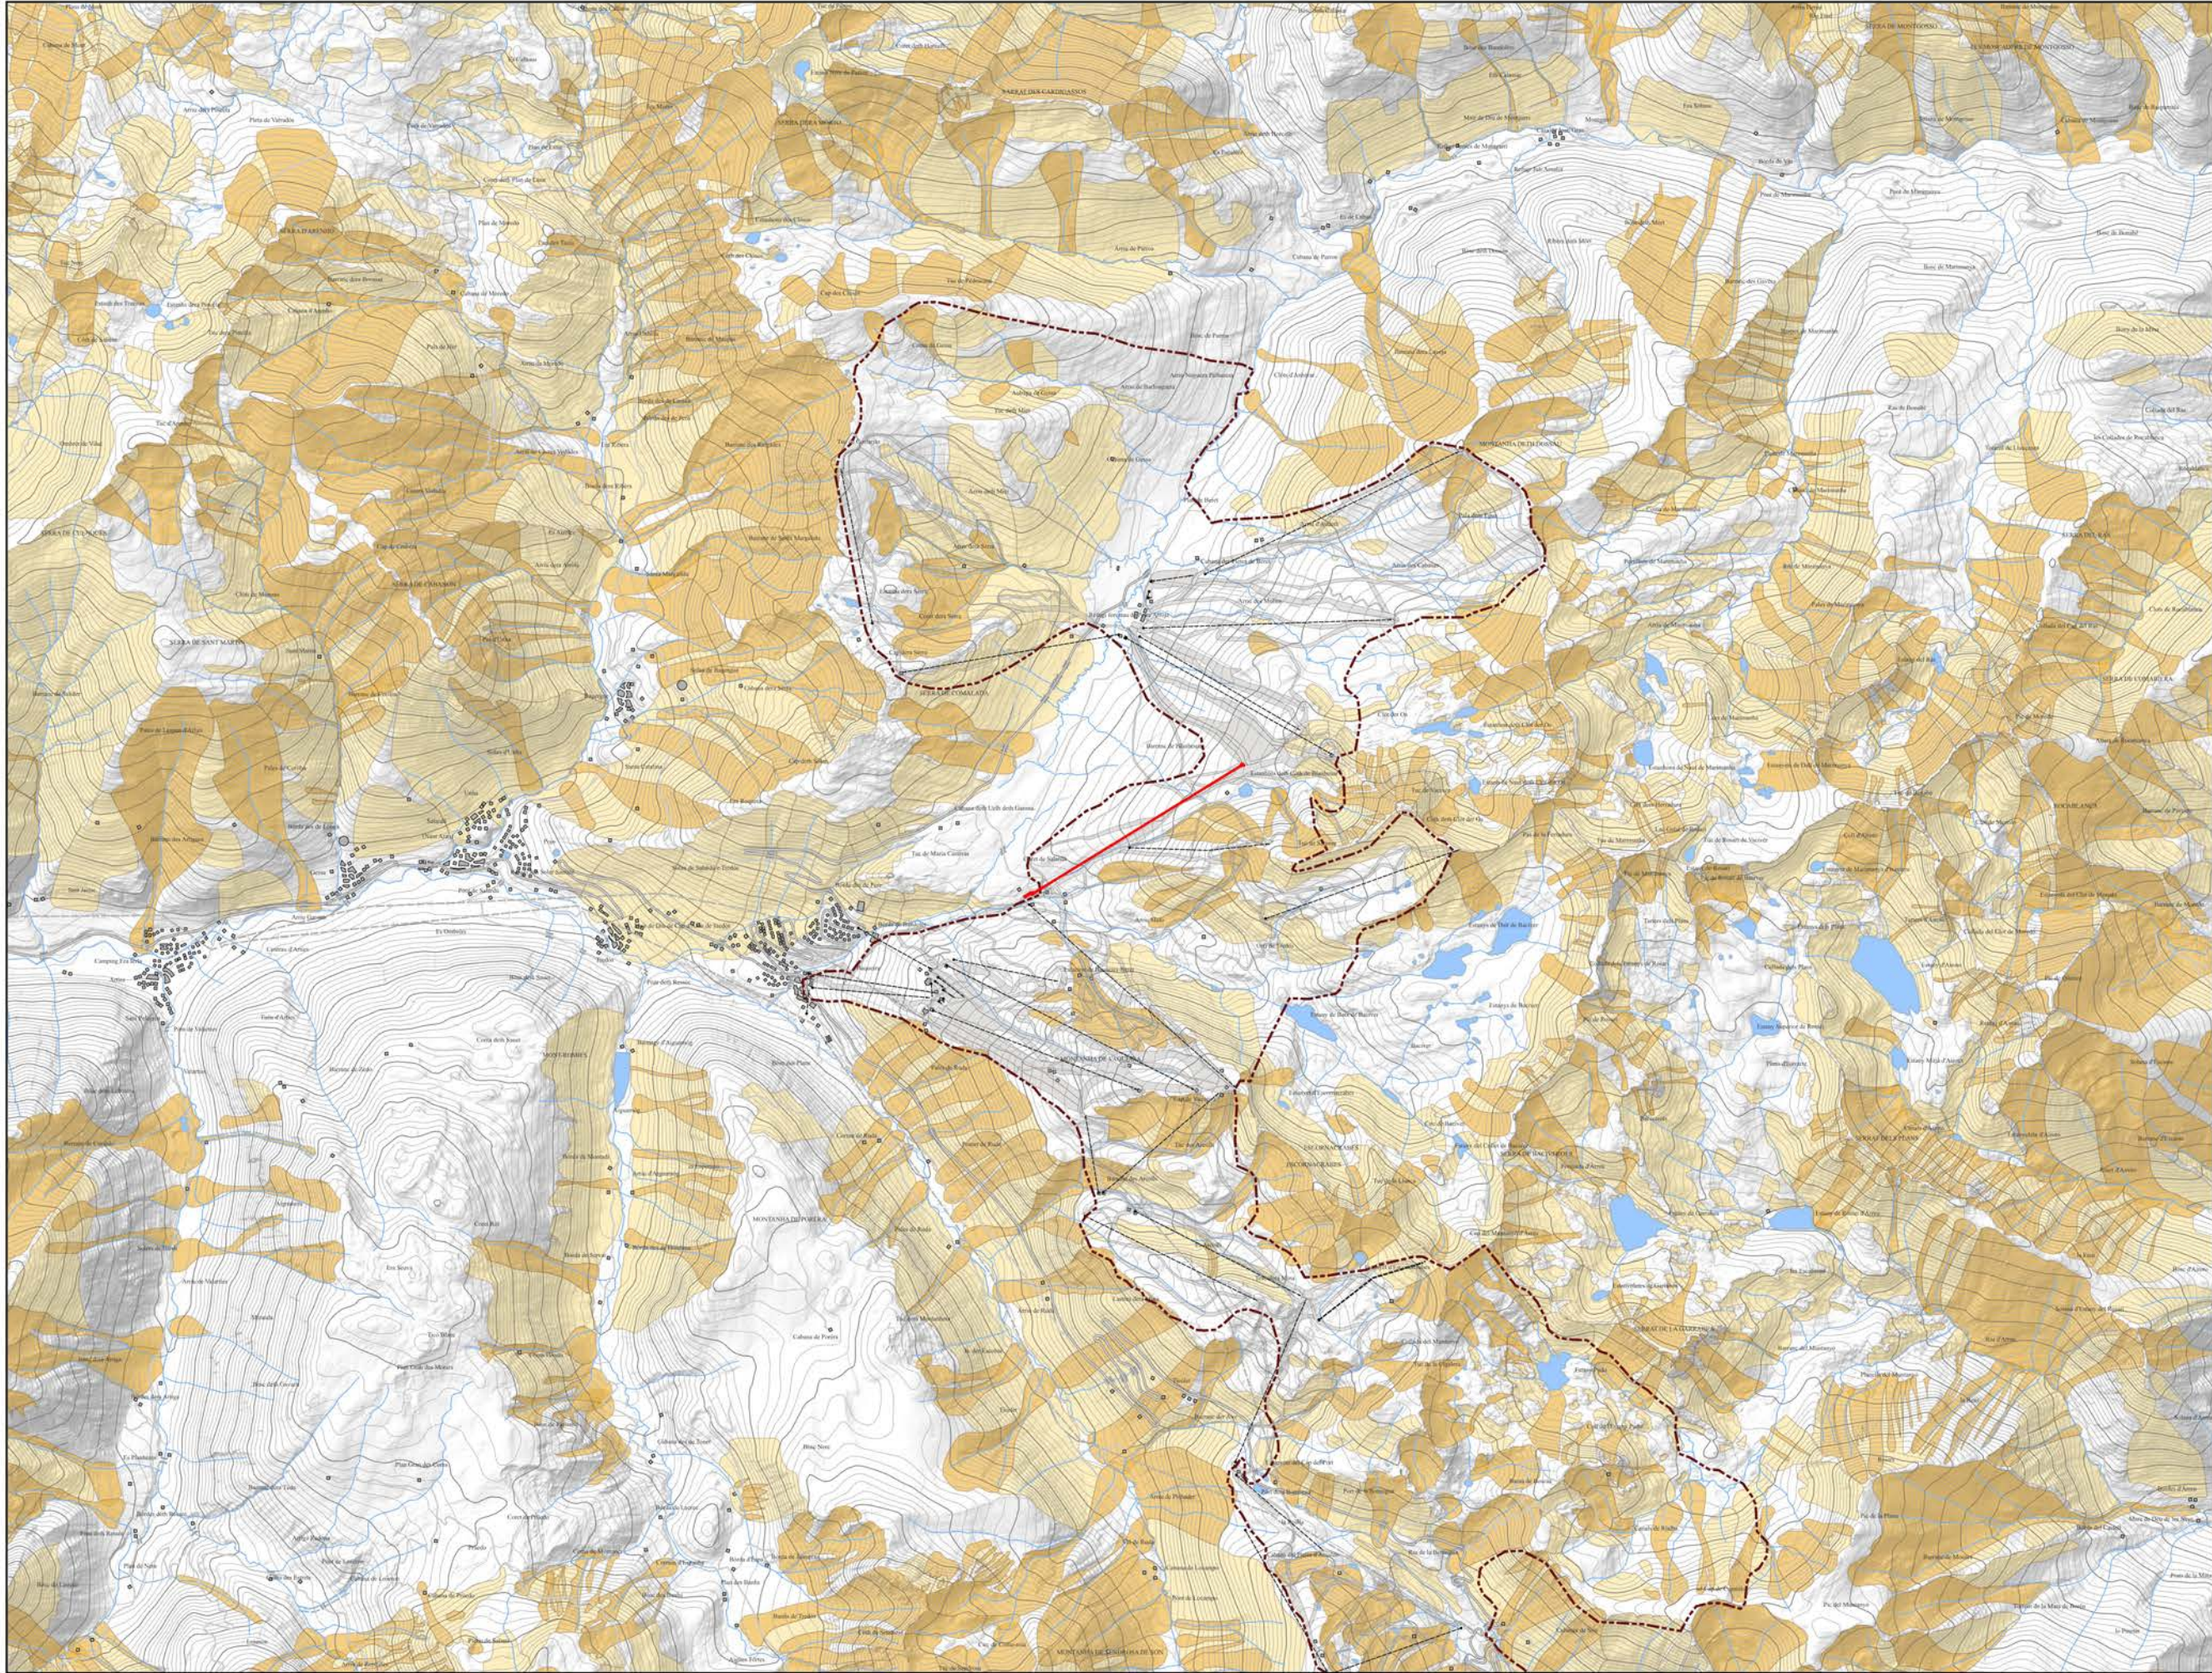


- LLEENDA**
- TELECADIRA JESUS SERRA
 - ZONA DE CIRCULACIÓ PREFERENT
 - ZONA DE DIFÍCIL INDIVIDUALITZACIÓ



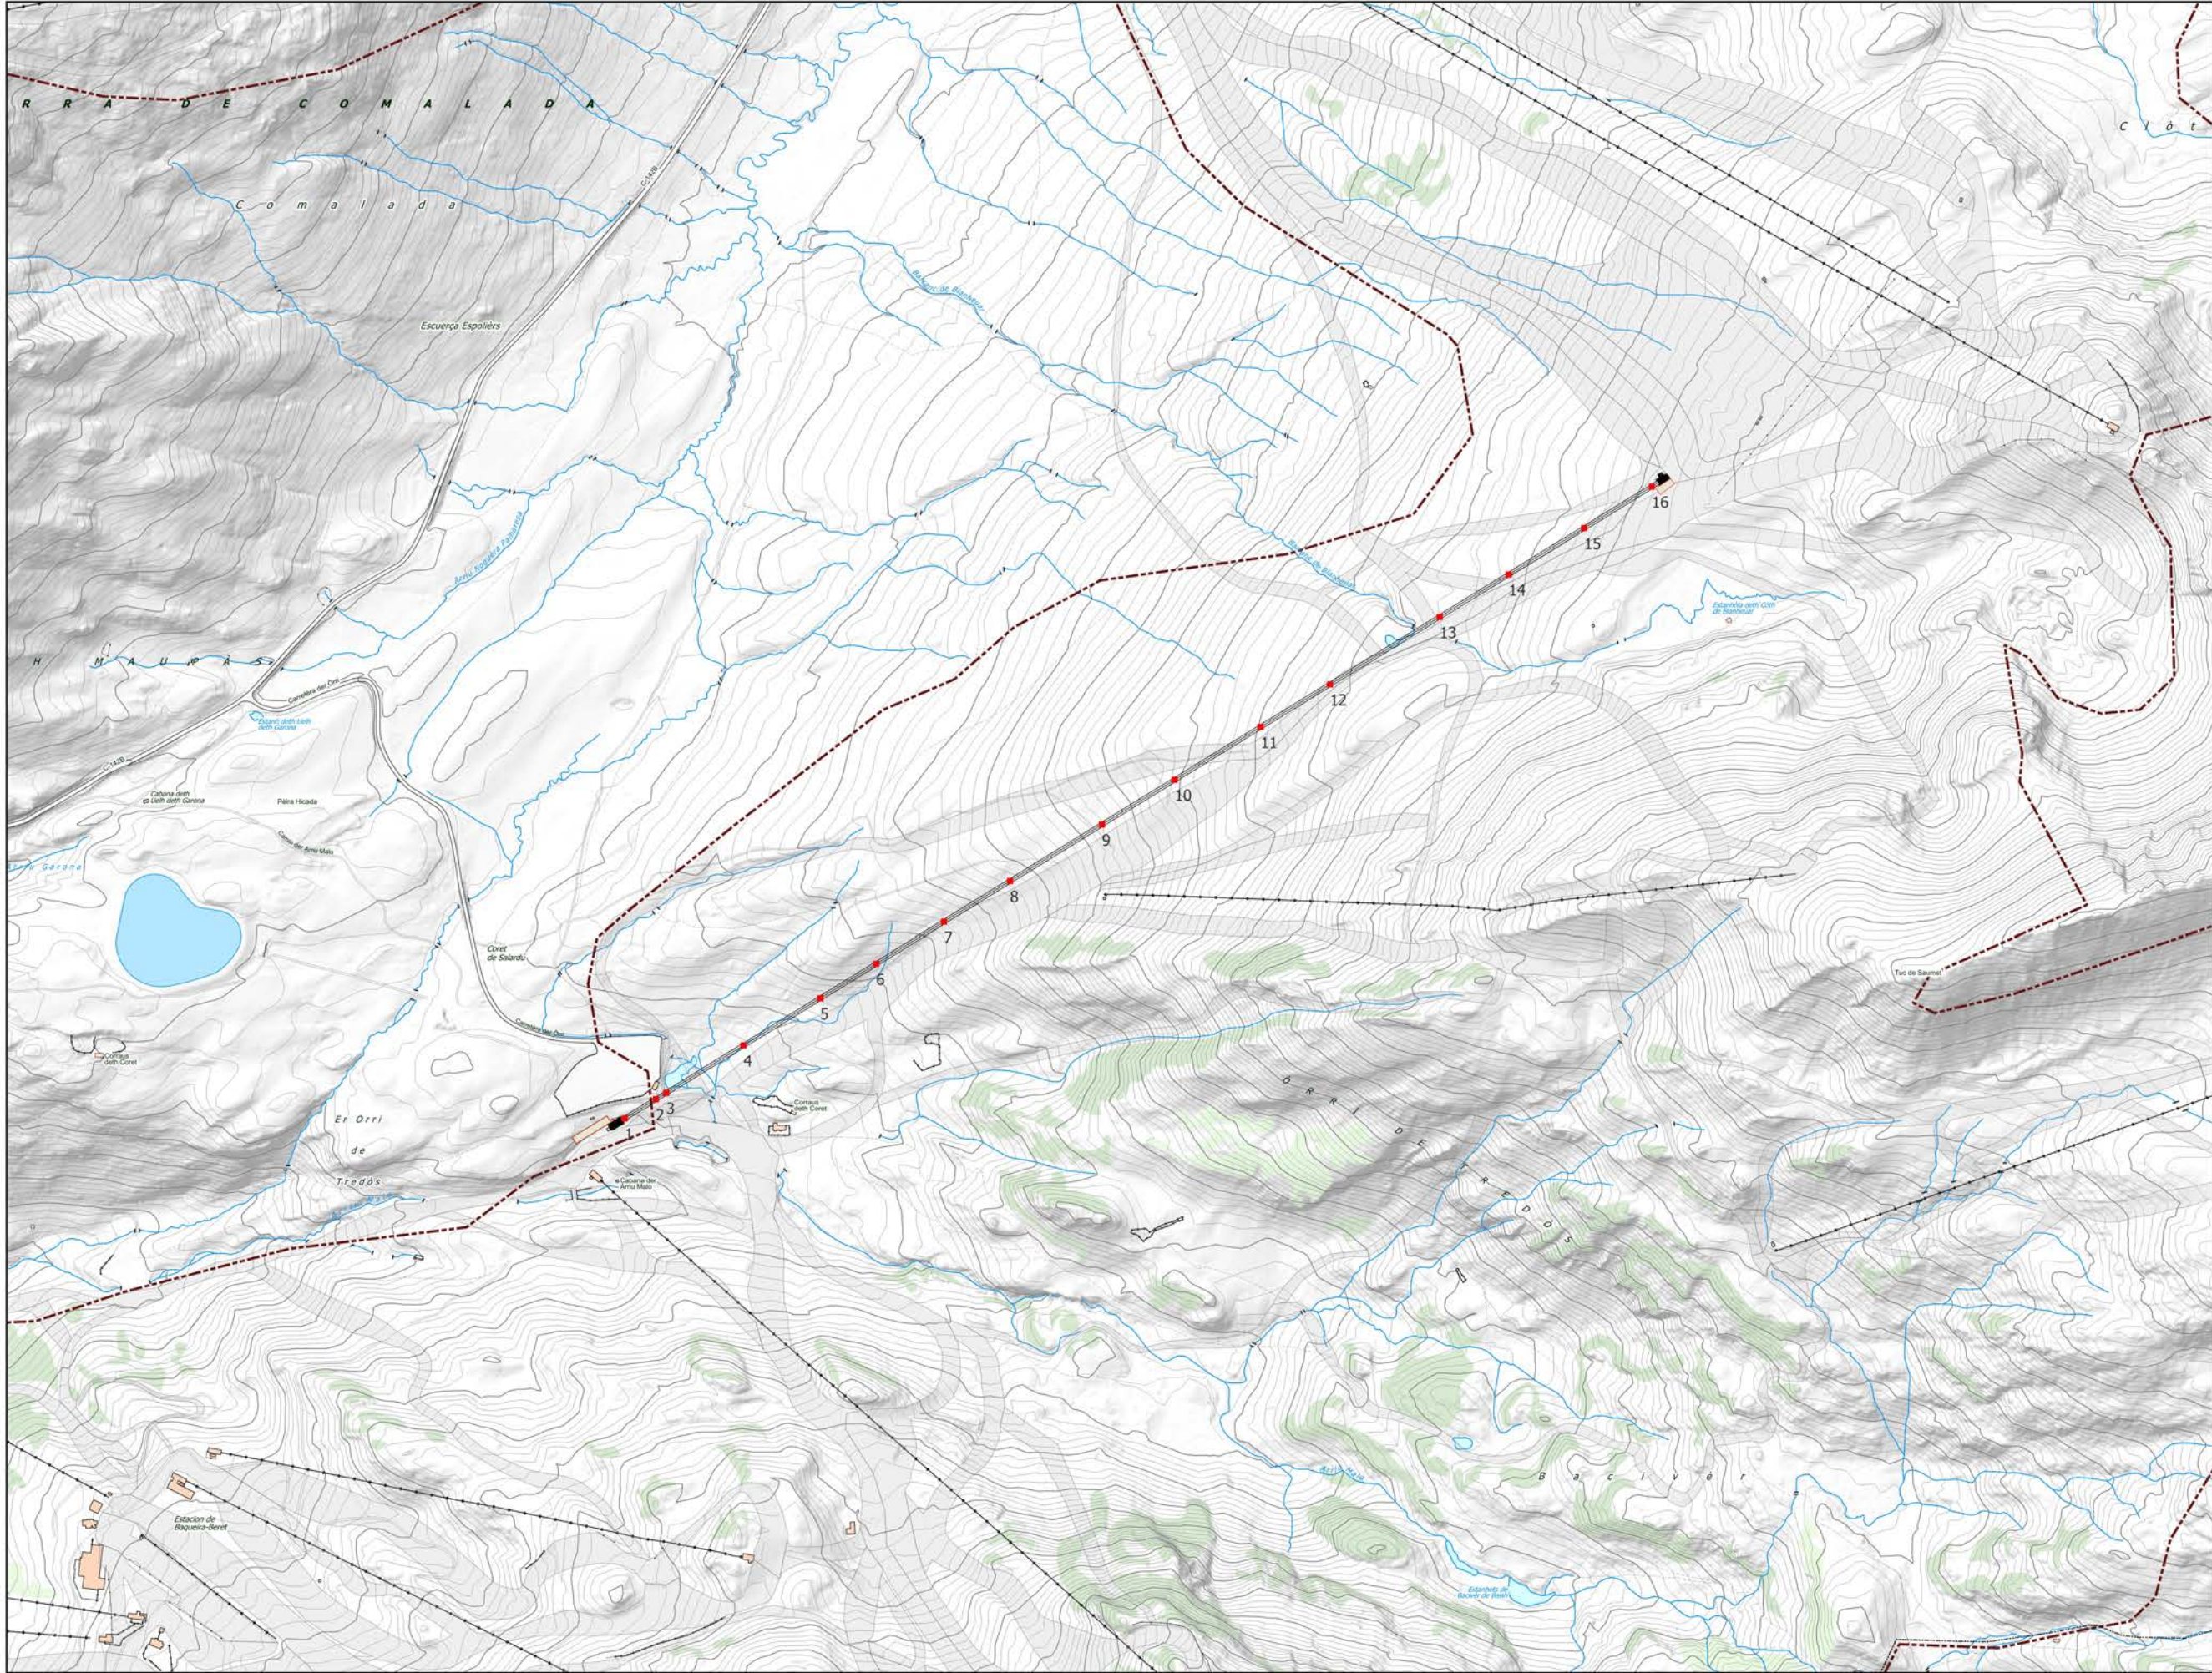

- LLEGENDA**
- TELECADIRA JESUS SERRA
 - PILONES
 - GÀLIB PÀRQUING CADIRES



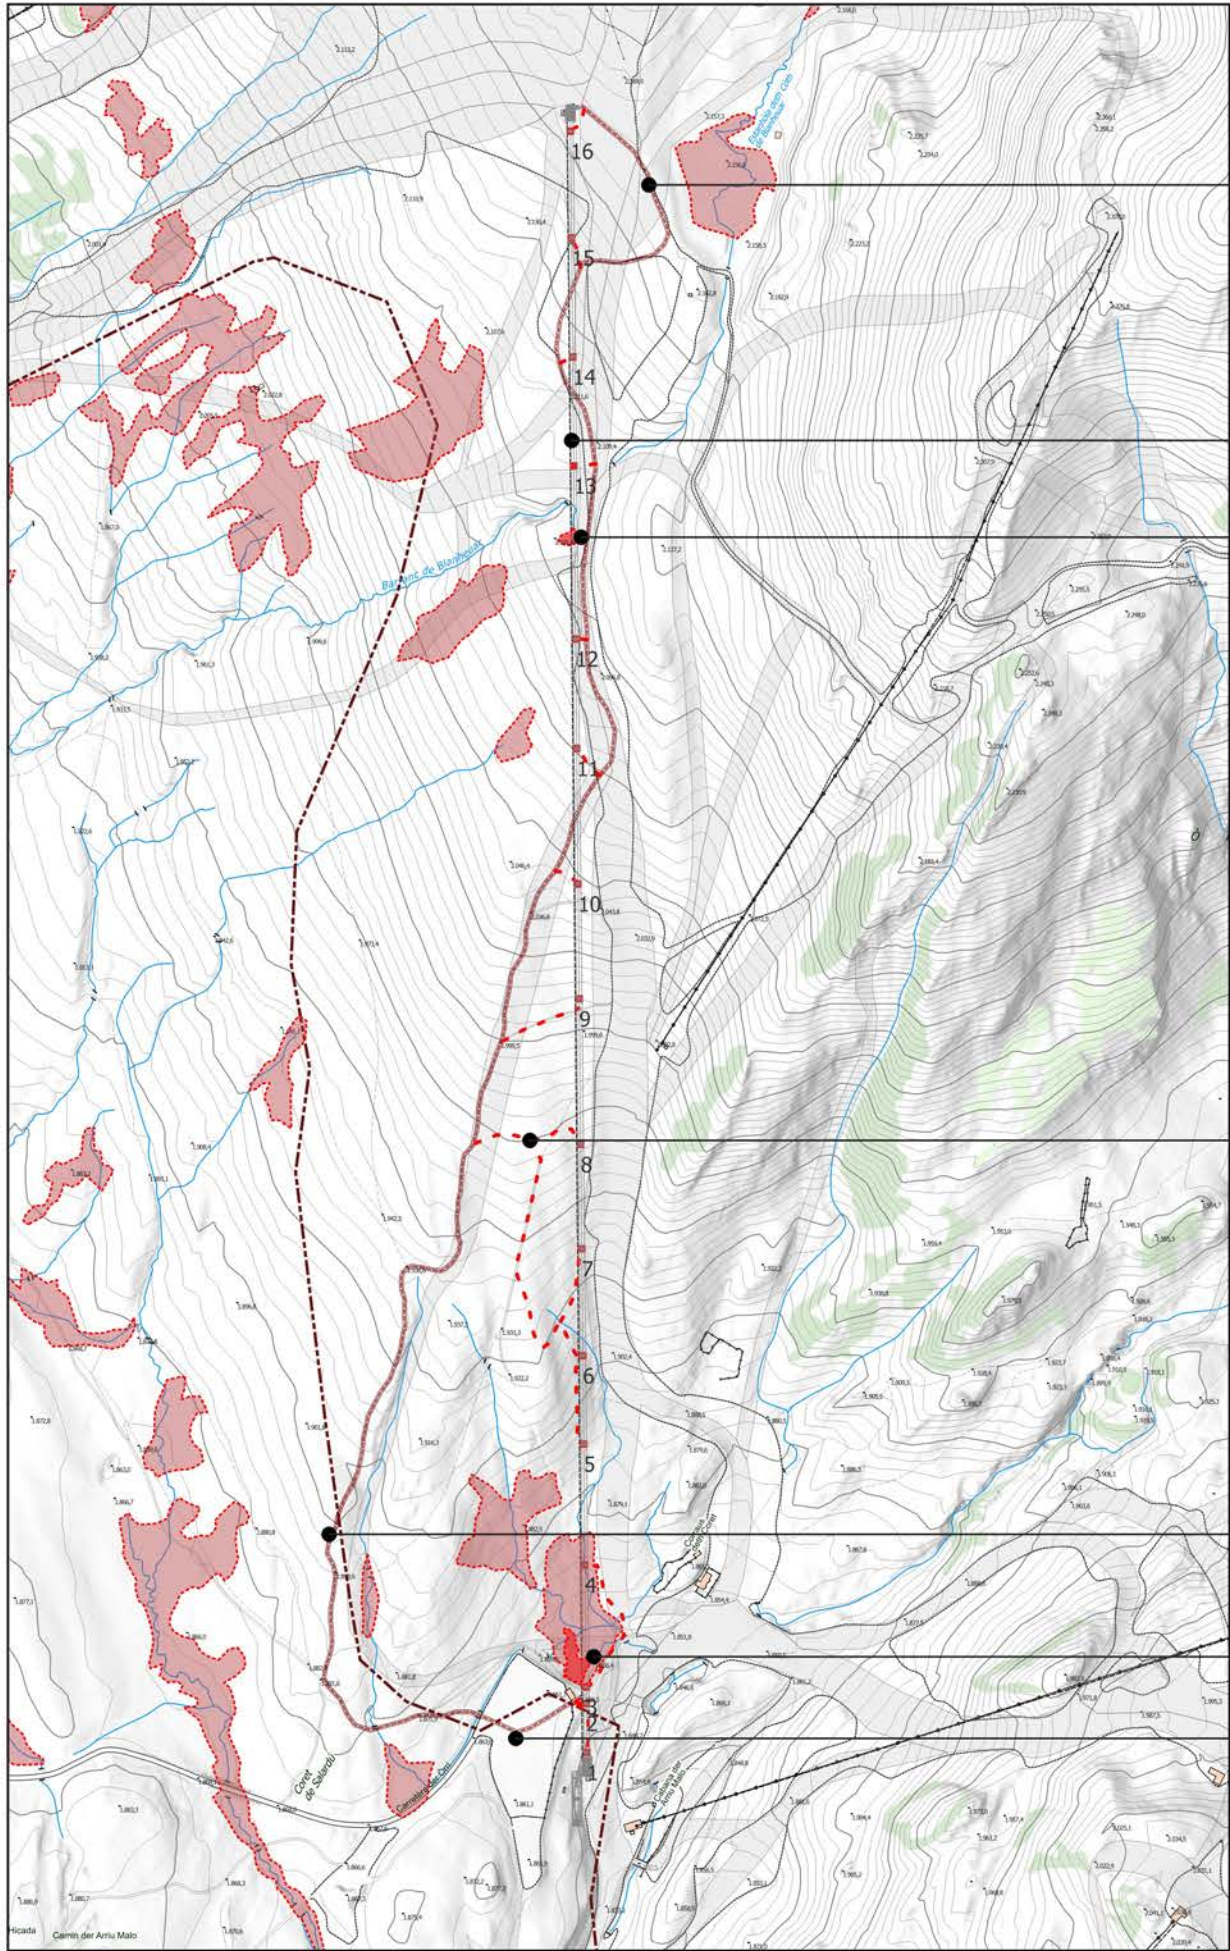

ACCÉS PRINCIPAL RODAT.
EL MATEIX QUE ES VA UTILITZAR EN EL TELECADIRA ANTIC

DEMOLICIÓ DE DESCIMENTACIÓ DE LES PILONES DEL
TELECADIRA ANTIC

ZONA HUMIDA ENTRE LES PILONES 12 I 13

ACCÉS A LES PILONES.
S'UTILITZARAN ELS MATEIXOS CAMINS QUE ES VAN OBRIR PER
FER EL TELECADIRA ANTIC.


ACCÉS PRINCIPAL RODAT



ZONA DE MOLLERES I ZONA HUMIDA PROTEGIDA

ZONA ACOPI DE MATERIAL
S'APROFITARÀ L'APARCAMENT ACTUAL COM A PARC DE
MAQUINÀRIA I ABASSEGAMENT DE MATERIAL


LLEGGENDA


- ZONES EXCLUSIÓ
- ACCÉS PRINCIPAL
- ACCÉS PILONES

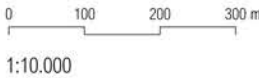

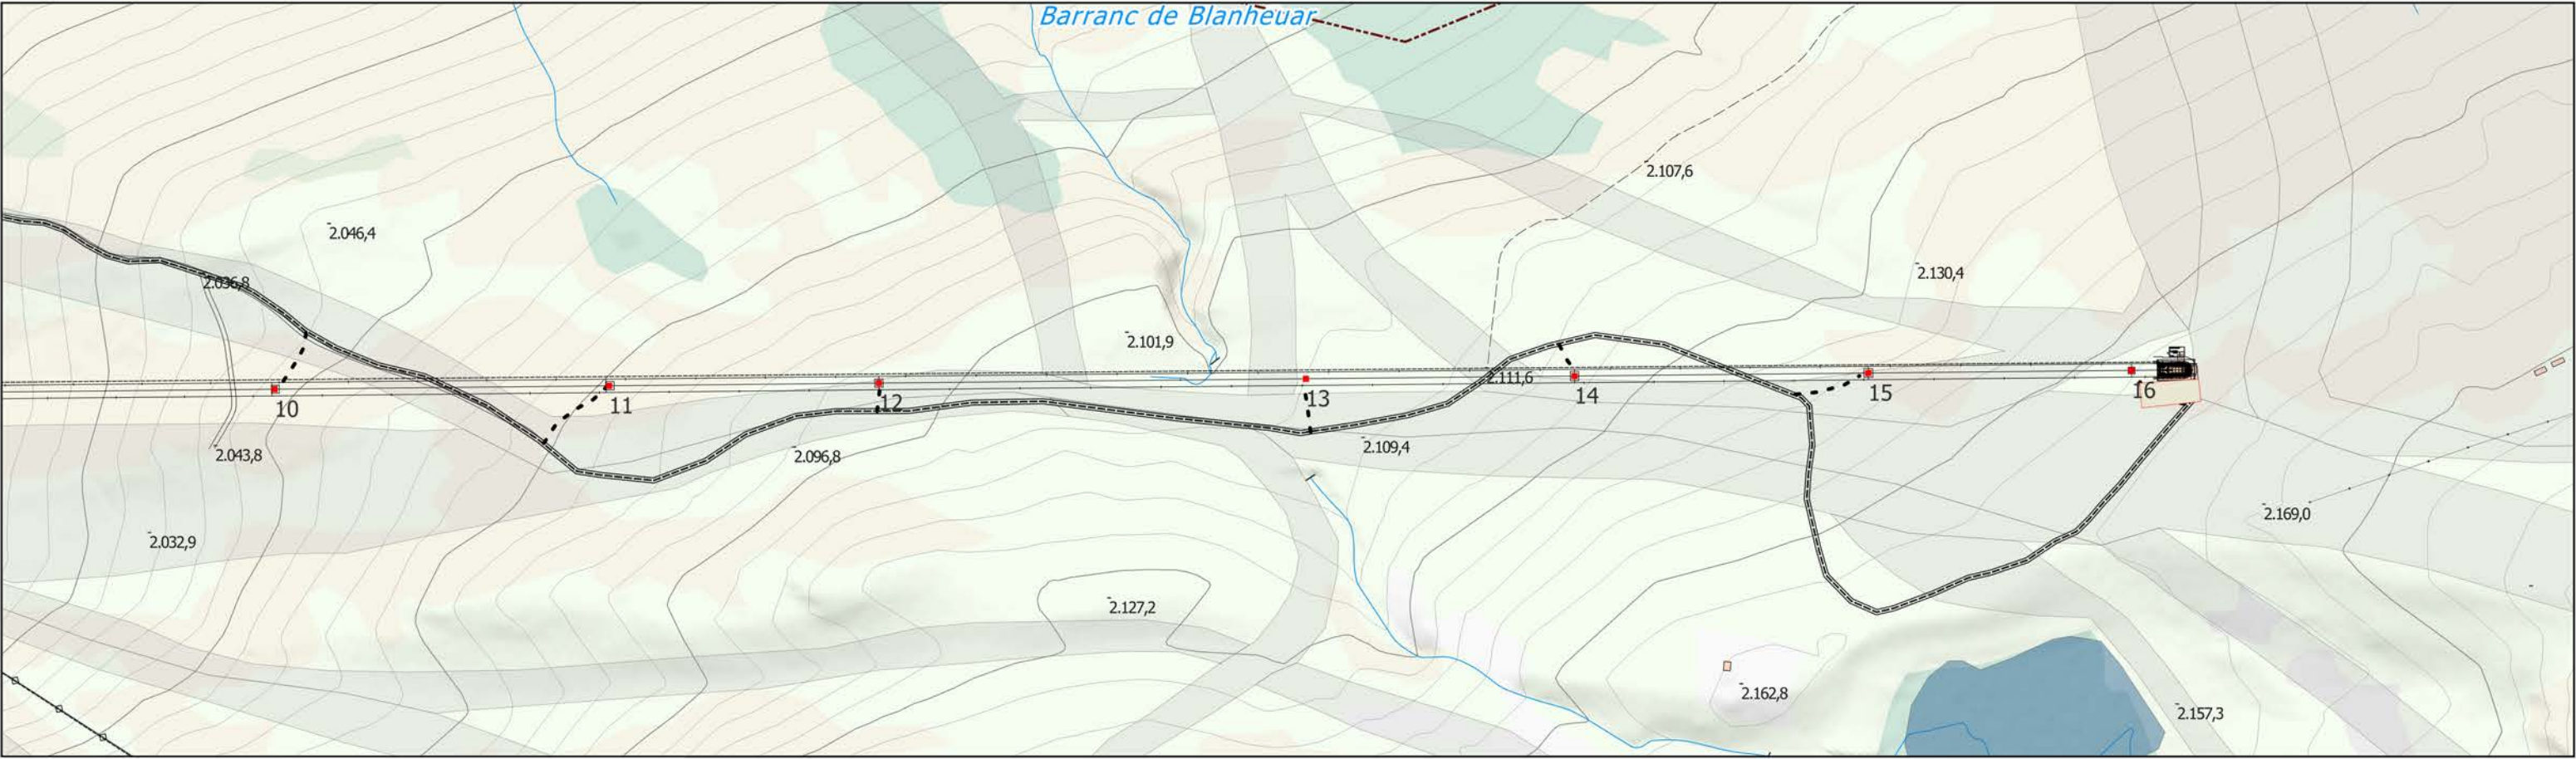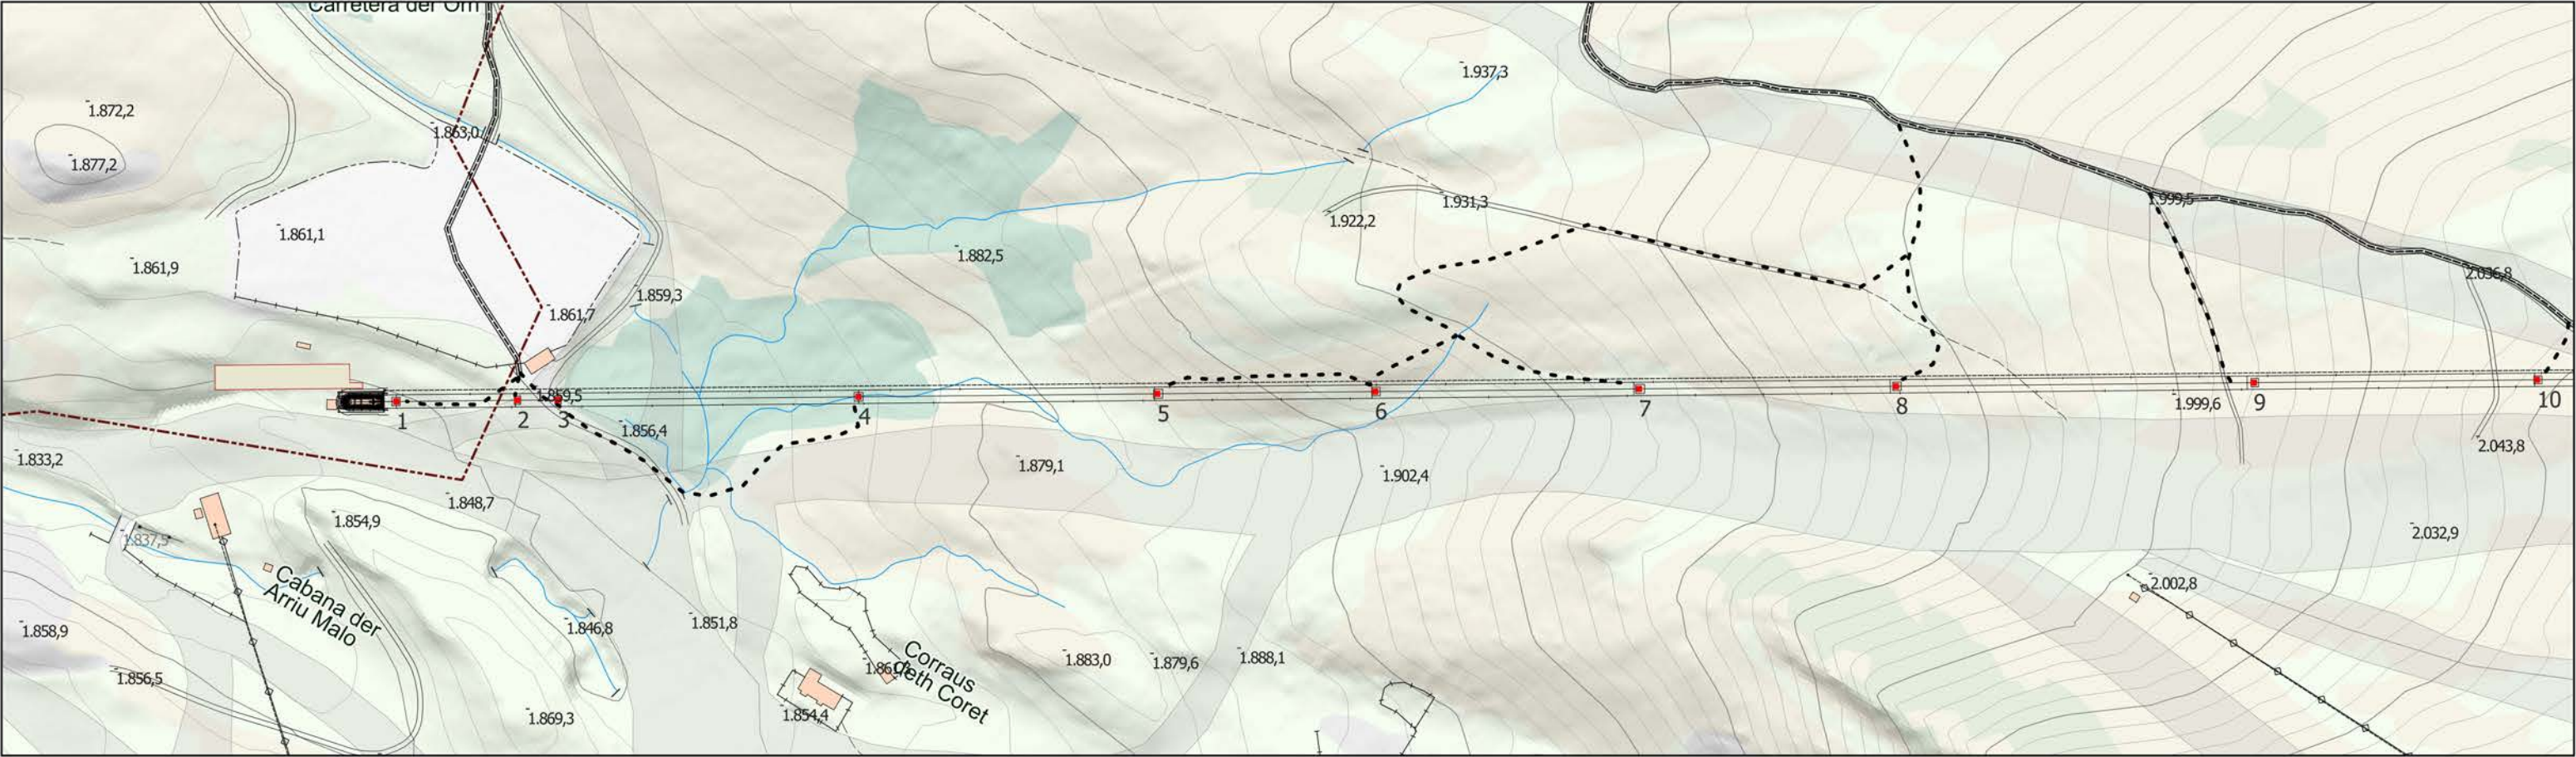


===== ACCÉS PRINCIPAL - - - ACCÉS PILONES ■ PILONES ■ GÀLIB PÀRQUING CADIRES

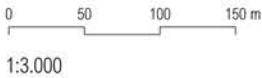


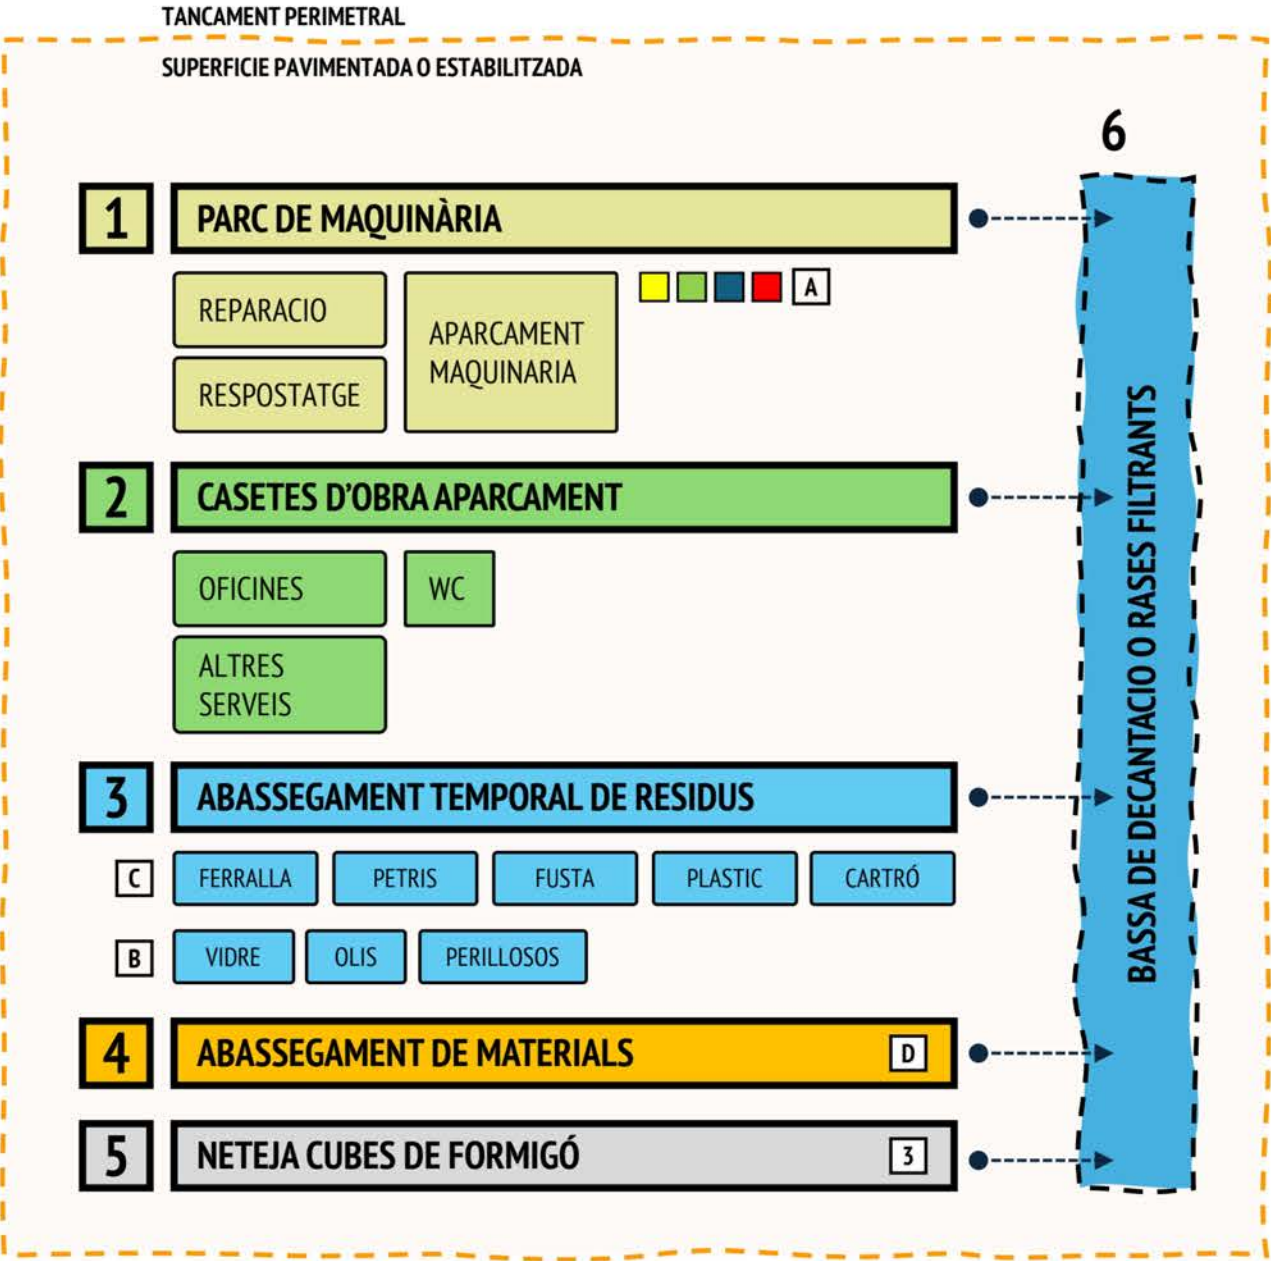


GESTIÓ DE RESIDUS

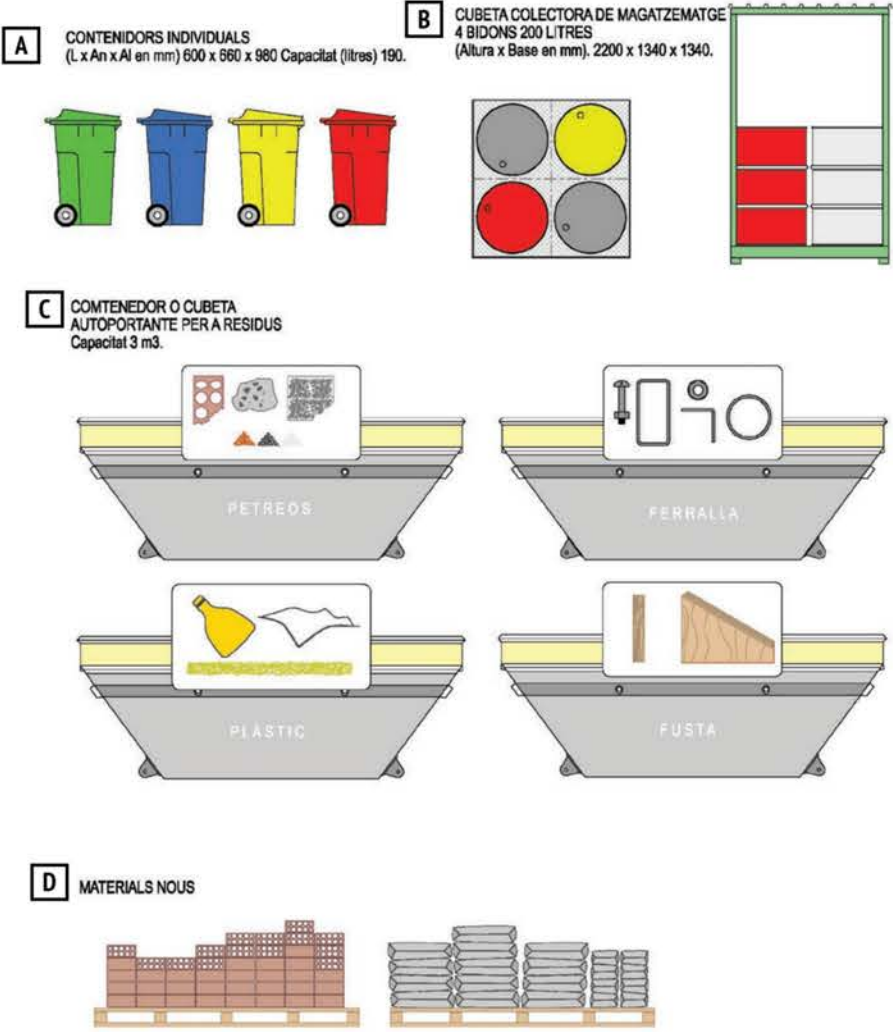


1 ACABAT CORONACIO TALUSSOS

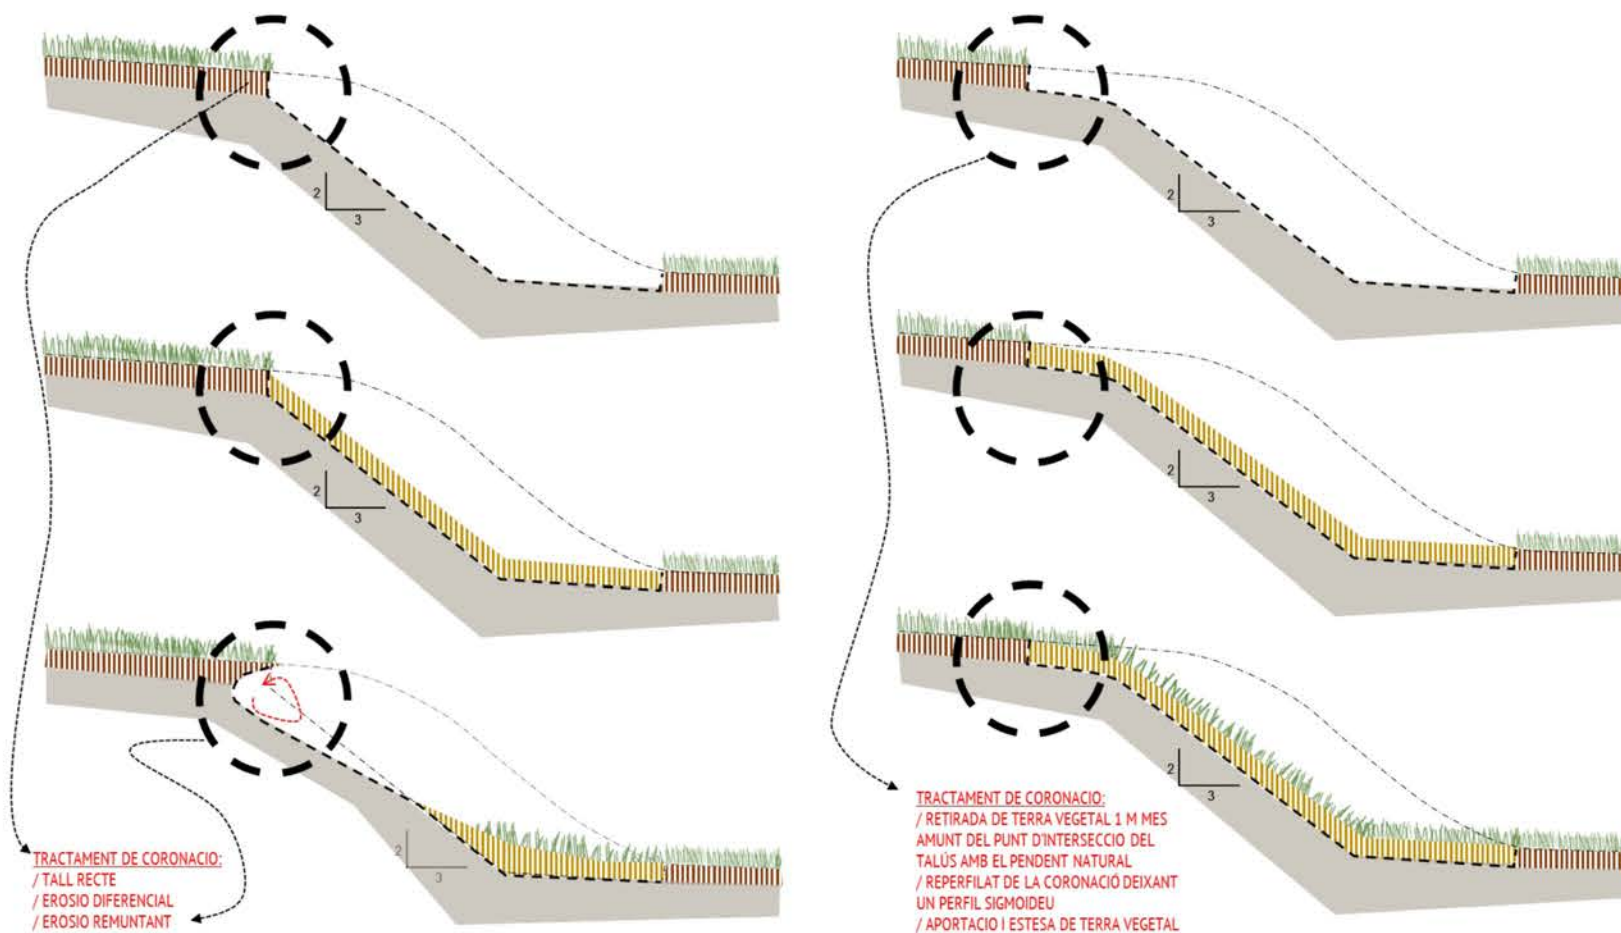


2 RESTAURACIÓ DE CAMINS D'OBRA

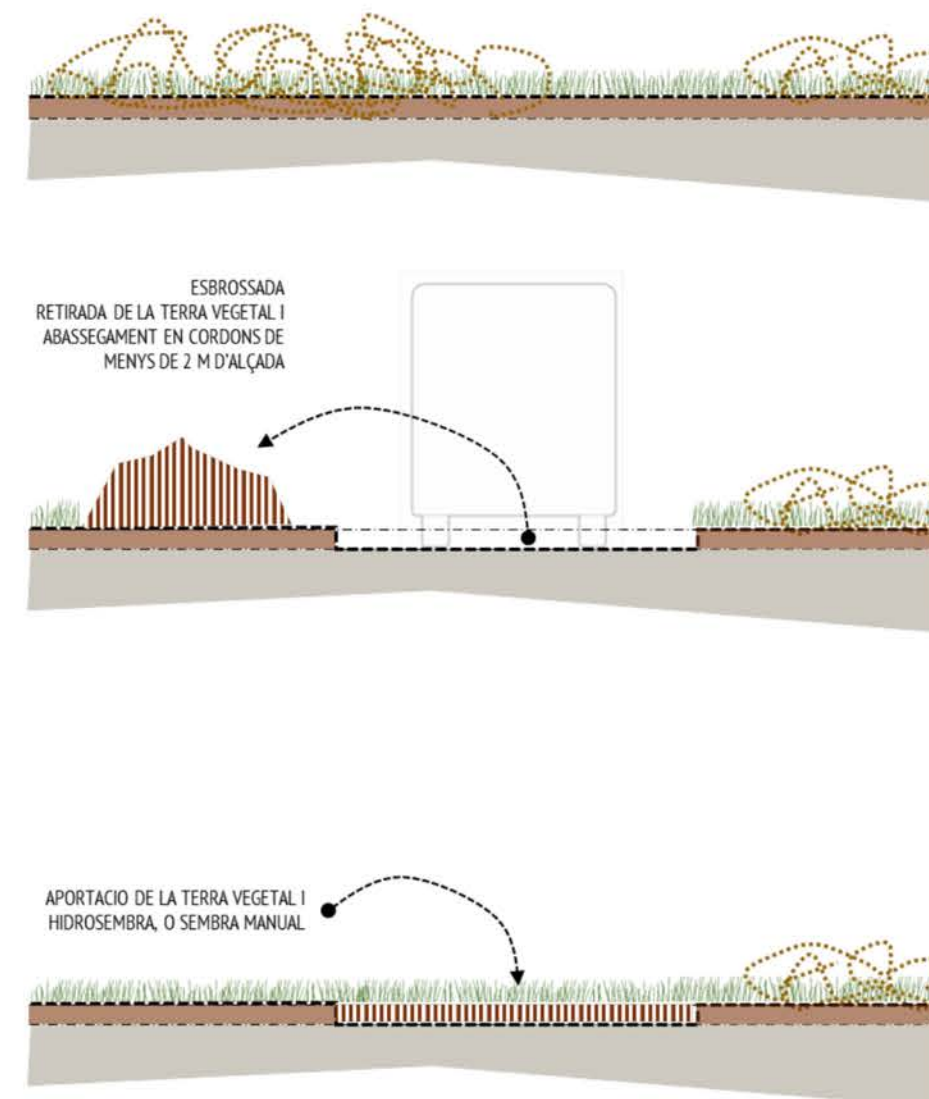

1 RESTAURACIO NOVES PILONES

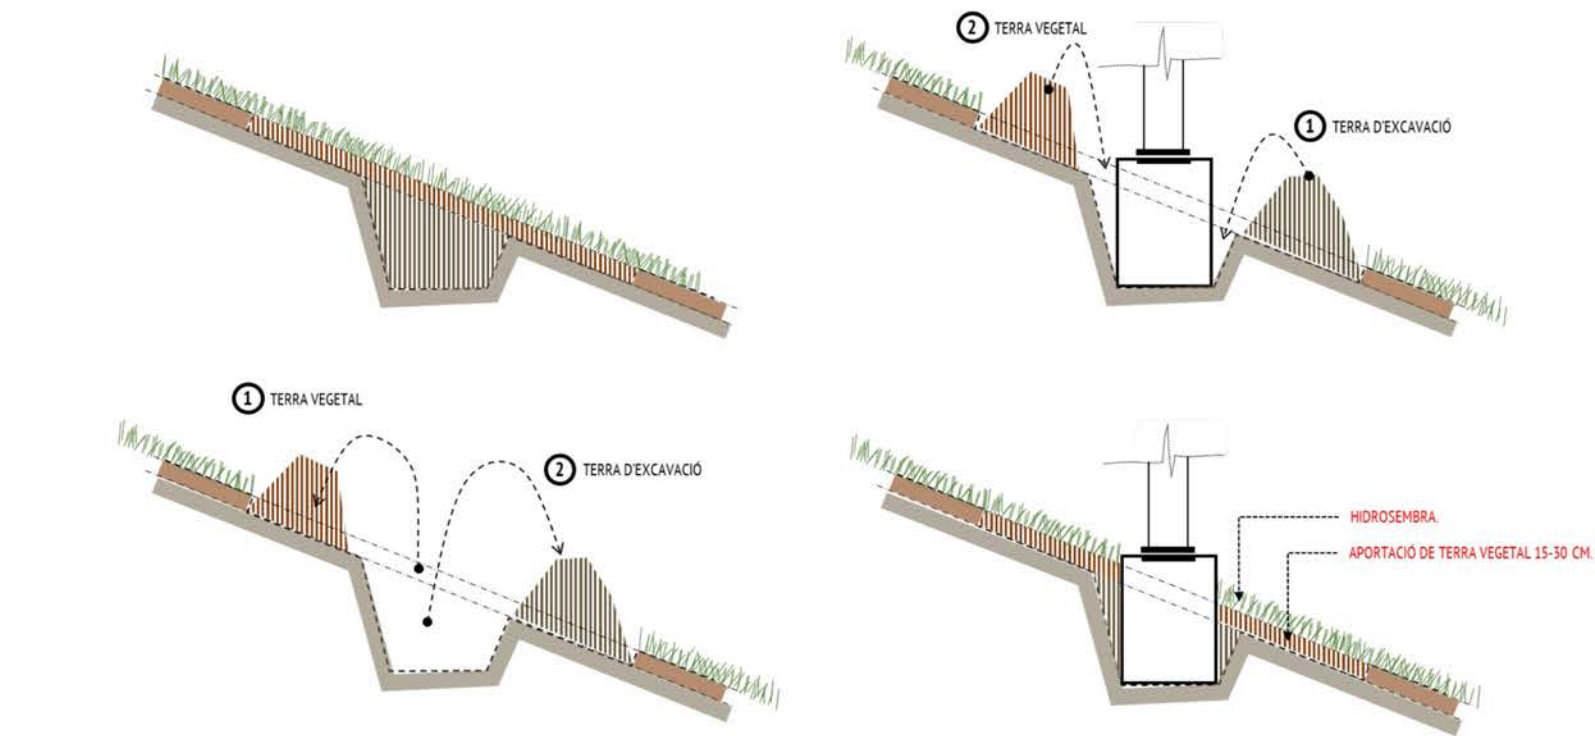

2 RESTAURACIO BASE ANTIGUES PILONES

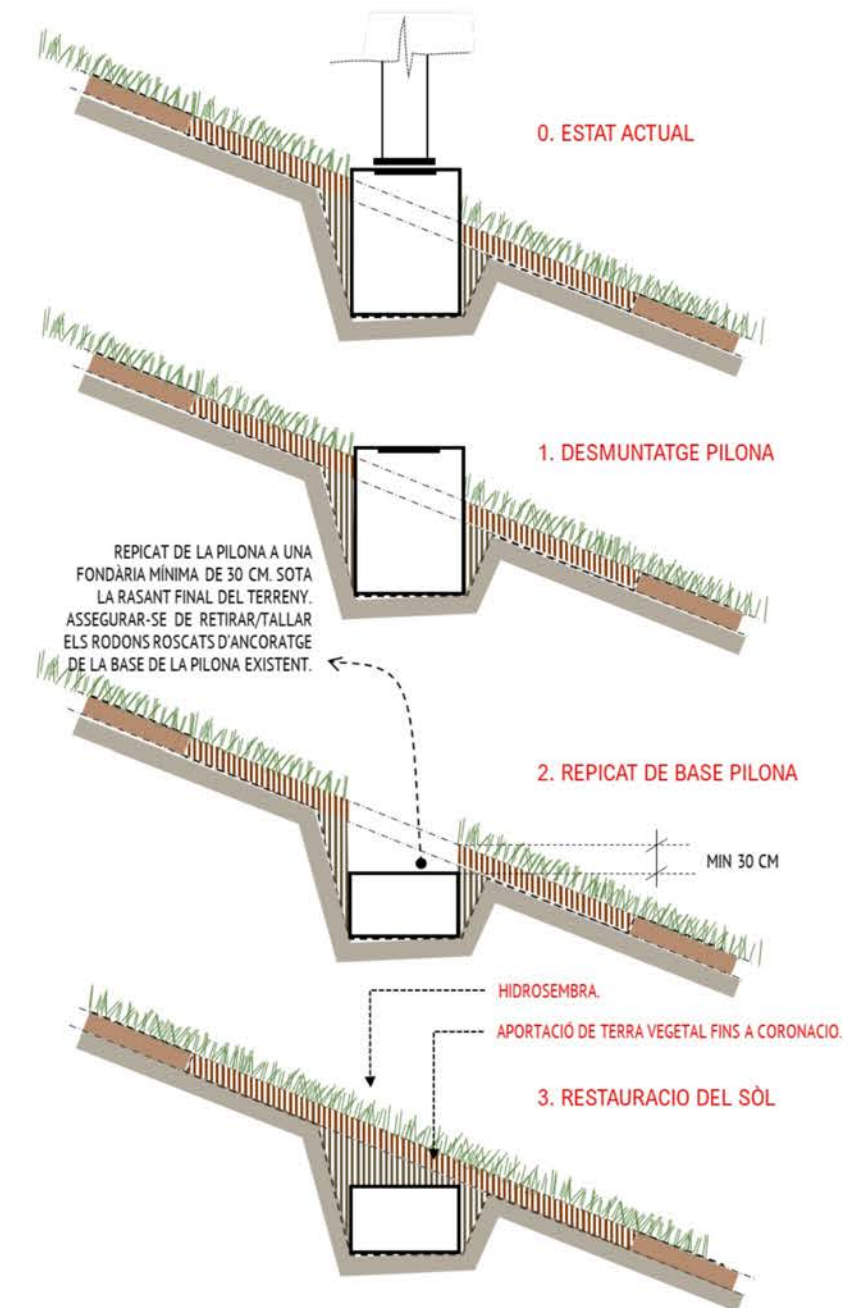

3

