



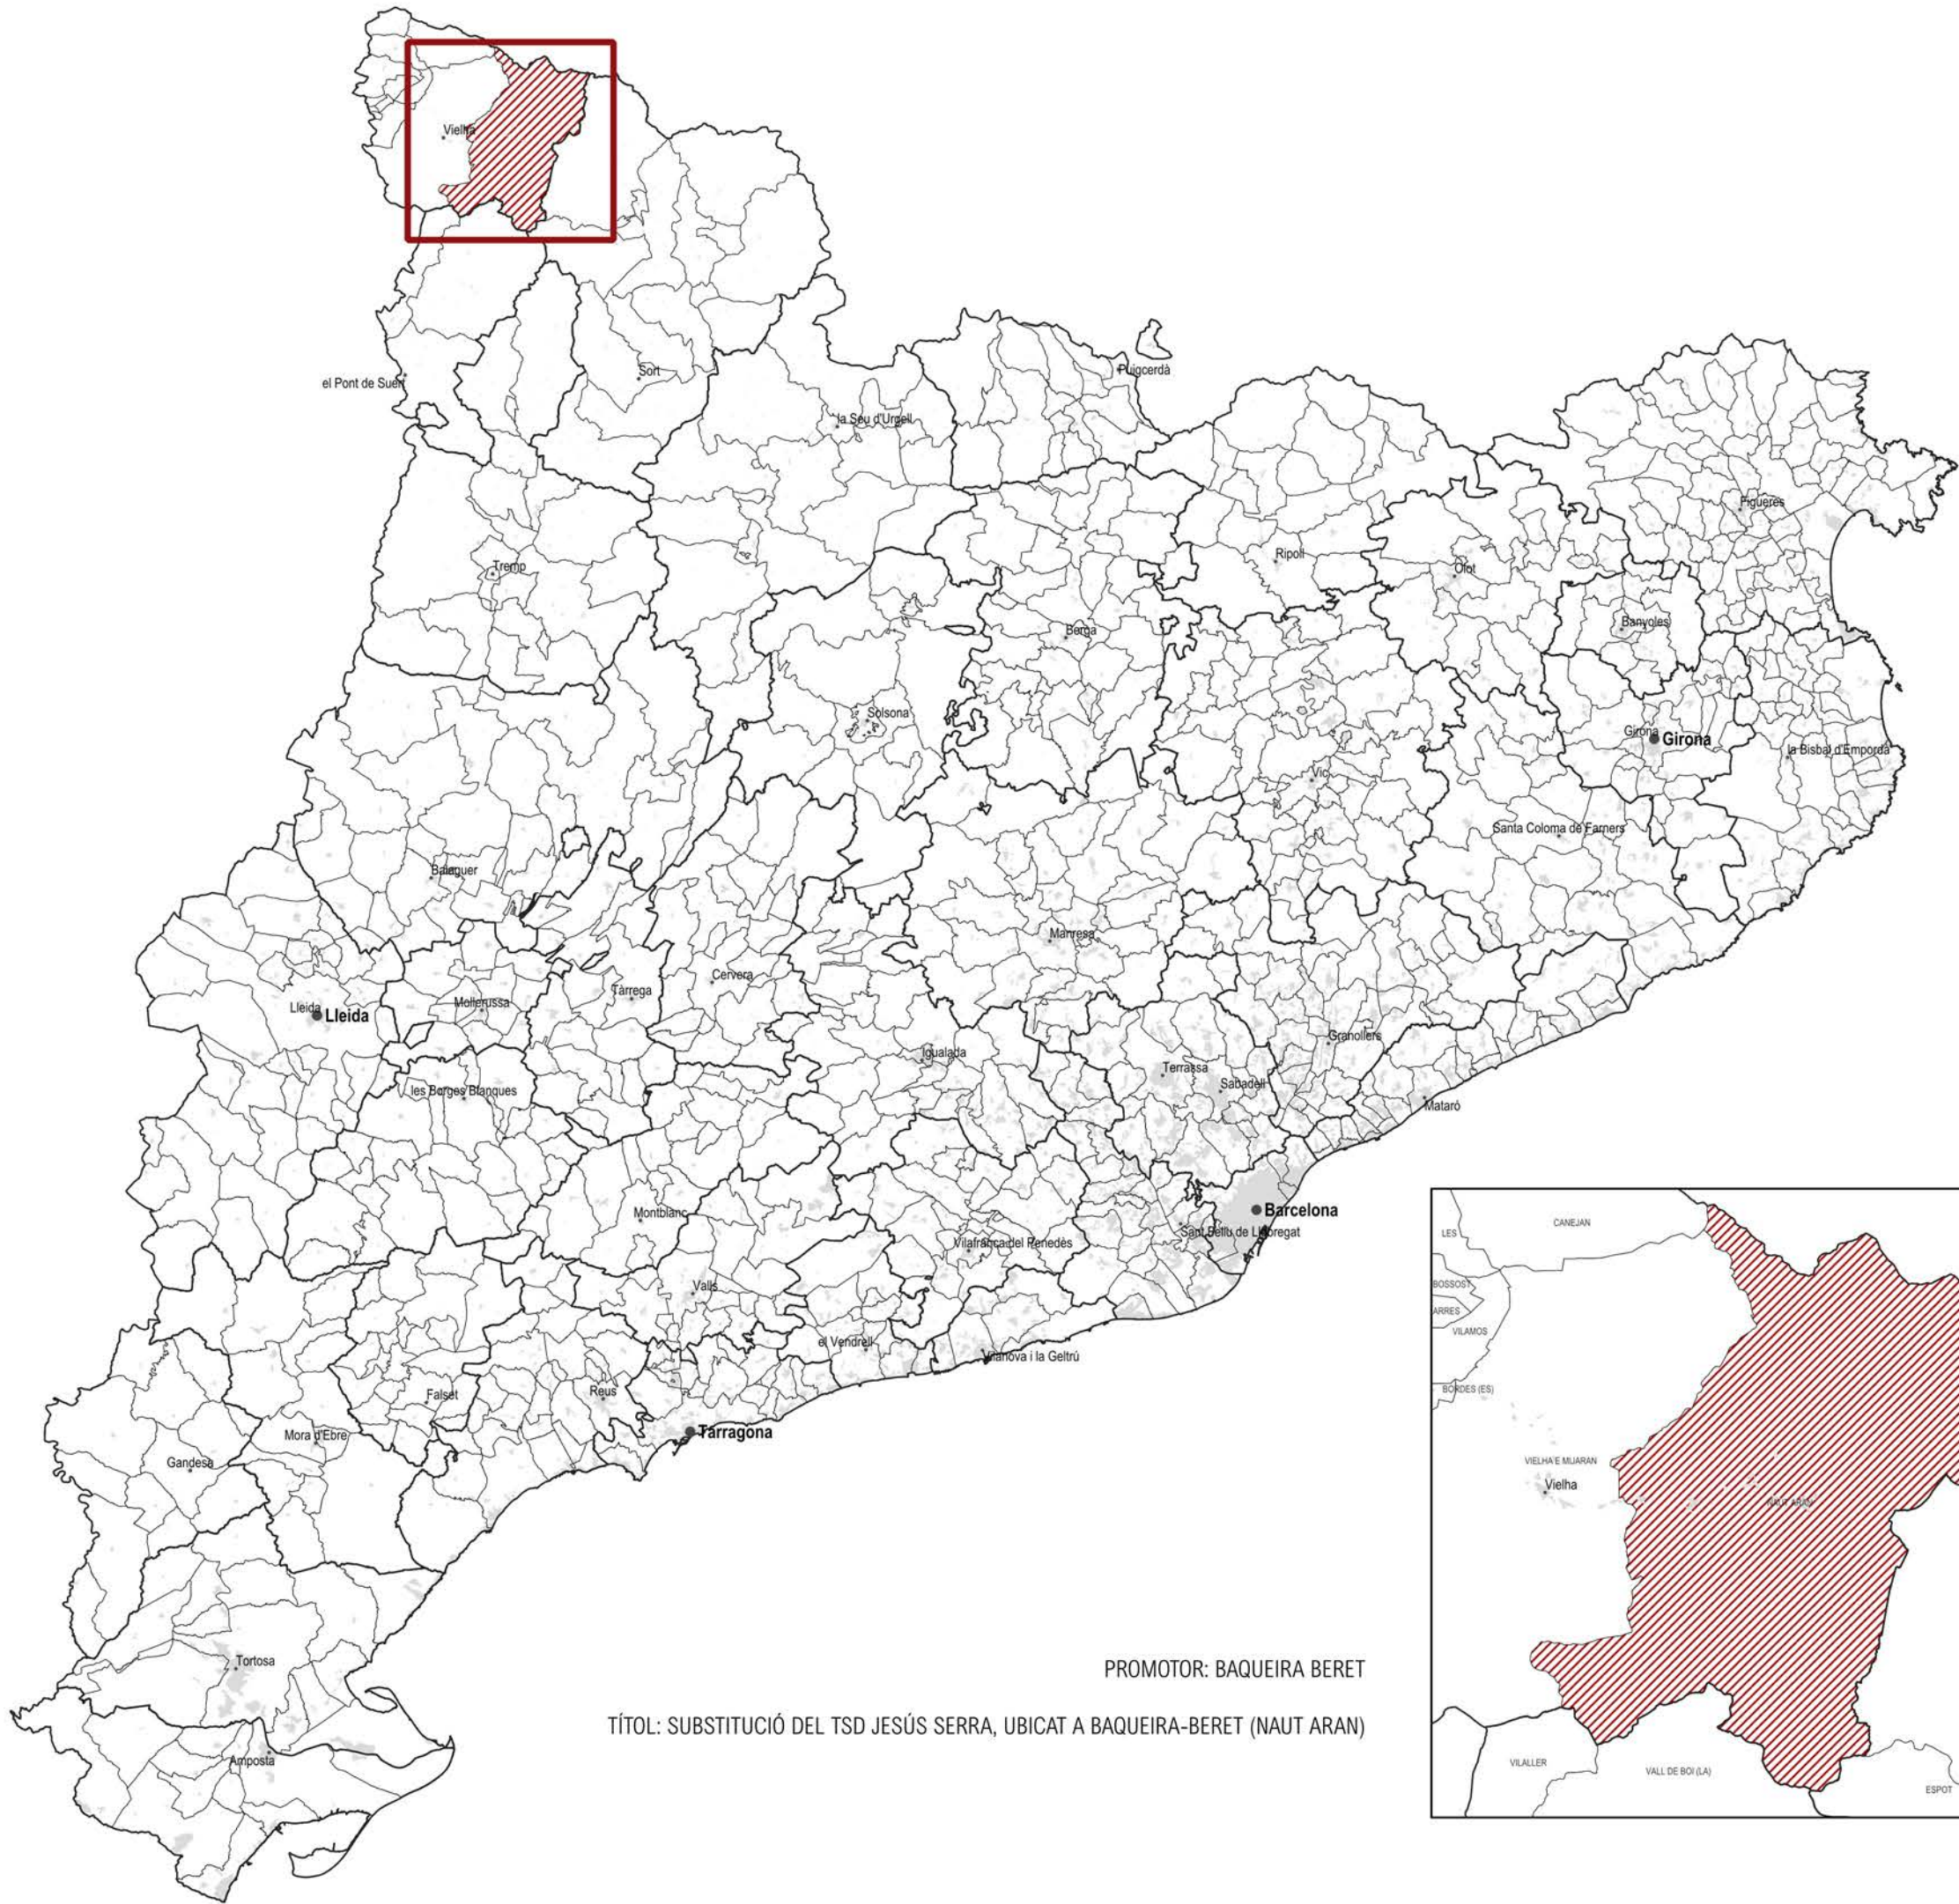

PROMOTOR: BAQUEIRA BERET

TÍTOL: SUBSTITUCIÓ DEL TSD JESÚS SERRA, UBICAT A BAQUEIRA-BERET (NAUT ARAN)

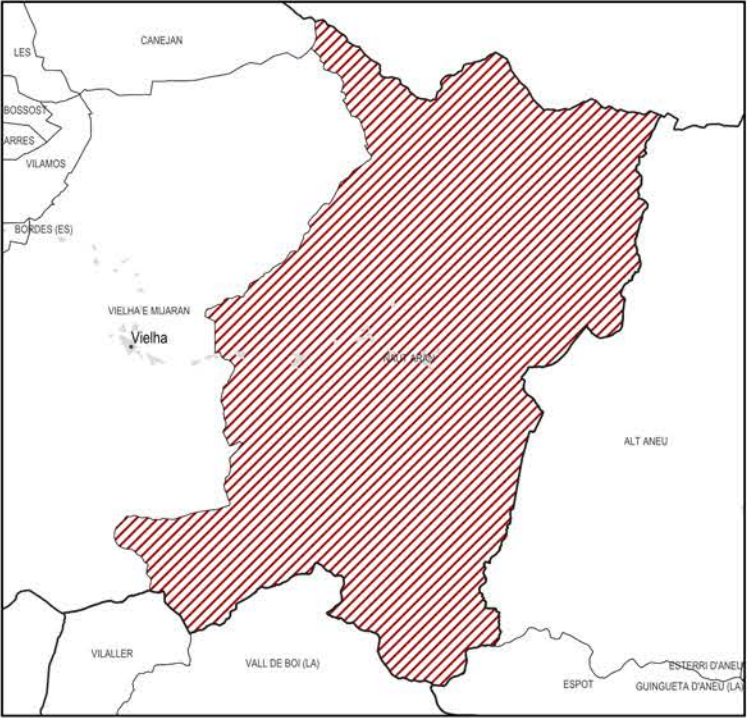

ÍNDEX DE PLÀNOLS

1. ENCAIX TERRITORIAL

1.A. ORTOFOTOMAPA

1.B. TOPOGRAFIA

1.C. GEOLOGIA

1.D. HIDROLOGIA

1.D.1. HIDROLOGIA SUPERFICIAL

1.D.2. HIDROLOGIA SUBTERRANIA

1.E. ESTRUCTURA TERRITORIAL

1.F. ESPAIS NATURALS PROTEGITS

1.G. UNITATS DE PAISATGE

1.H. INFRAESTRUCTURES

1.I. ATMOSFERA

1.I.2. CONTAMINACIÓ LUMÍNICA

2. DESCRPCIÓ DE L'ÀMBIT

2.A. EMPLAÇAMENT

2.A.1 TOPOGRAFIA

2.A.2 ORTOFOTOMAPA

2.B. GEOMORFOLOGIA

2.B.1. RELLEU

2.B.2. PENDENTS

2.B.3. ORIENTACIONS

2.C. MEDI NATURAL

2.C.1. COBERTES DEL SÒL

2.C.2. ESTRUCTURA AGRÀRIA

2.C.3. ÀREES D'INTERÈS FLORÍSTIC I FAUNÍSTIC

2.C.4. FLORA AMENACADA

2.C.5. HÀBITATS D'INTERÈS COMUNITARI

2.C.6. GRAU AMENACA HÀBITATS

2.C.7. CONNECTIVITAT ECOLÒGICA

2.C.8 .FOREST

2.D. PATRIMONI

2.D.1. ARQUEOLÒGIC I ARQUITECTÒNIC

2.E. PAISATGE

2.E.1. CATÀLEG DE PAISATGE

2.E.2. CONCA VISUAL

3. PLANEJAMENT

3.A. PLANEJAMENT TERRITORIAL

3.A.1 PLA TERRITORIALPARCIAL ALT PIRINEU I ARAN

3.B. PLANEJAMENT LOCAL

3.B.1. CLASSIFICACIÓ DEL SÒL

3.B.2. QUALIFICACIÓ DEL SÒL

4. RISCOS

4.A. RISC D'INCENDI

4.B. RISC D'ALLAUS

5. SENSIBILITAT AMBIENTAL

6.ALTERNATIVES

7.PROPOSTA

8.MESURES CORRECTORES

8.A. MESURES DURANT LA COSTRUCCIÓ

8.A.1 IMPLANTACIÓ D'OBRA

8.A.2 ACCESSOS

8.A.2 INSTAL·LACIONS

8.B. MESURES DE RESTAURACIÓ



LLEENDA

----- LÍMIT MUNICIPAL


— TELECADIRA JESUS SERRA






- LLEGENDA**
- LÍMIT MUNICIPAL
 - TELECADIRA JESUS SERRA



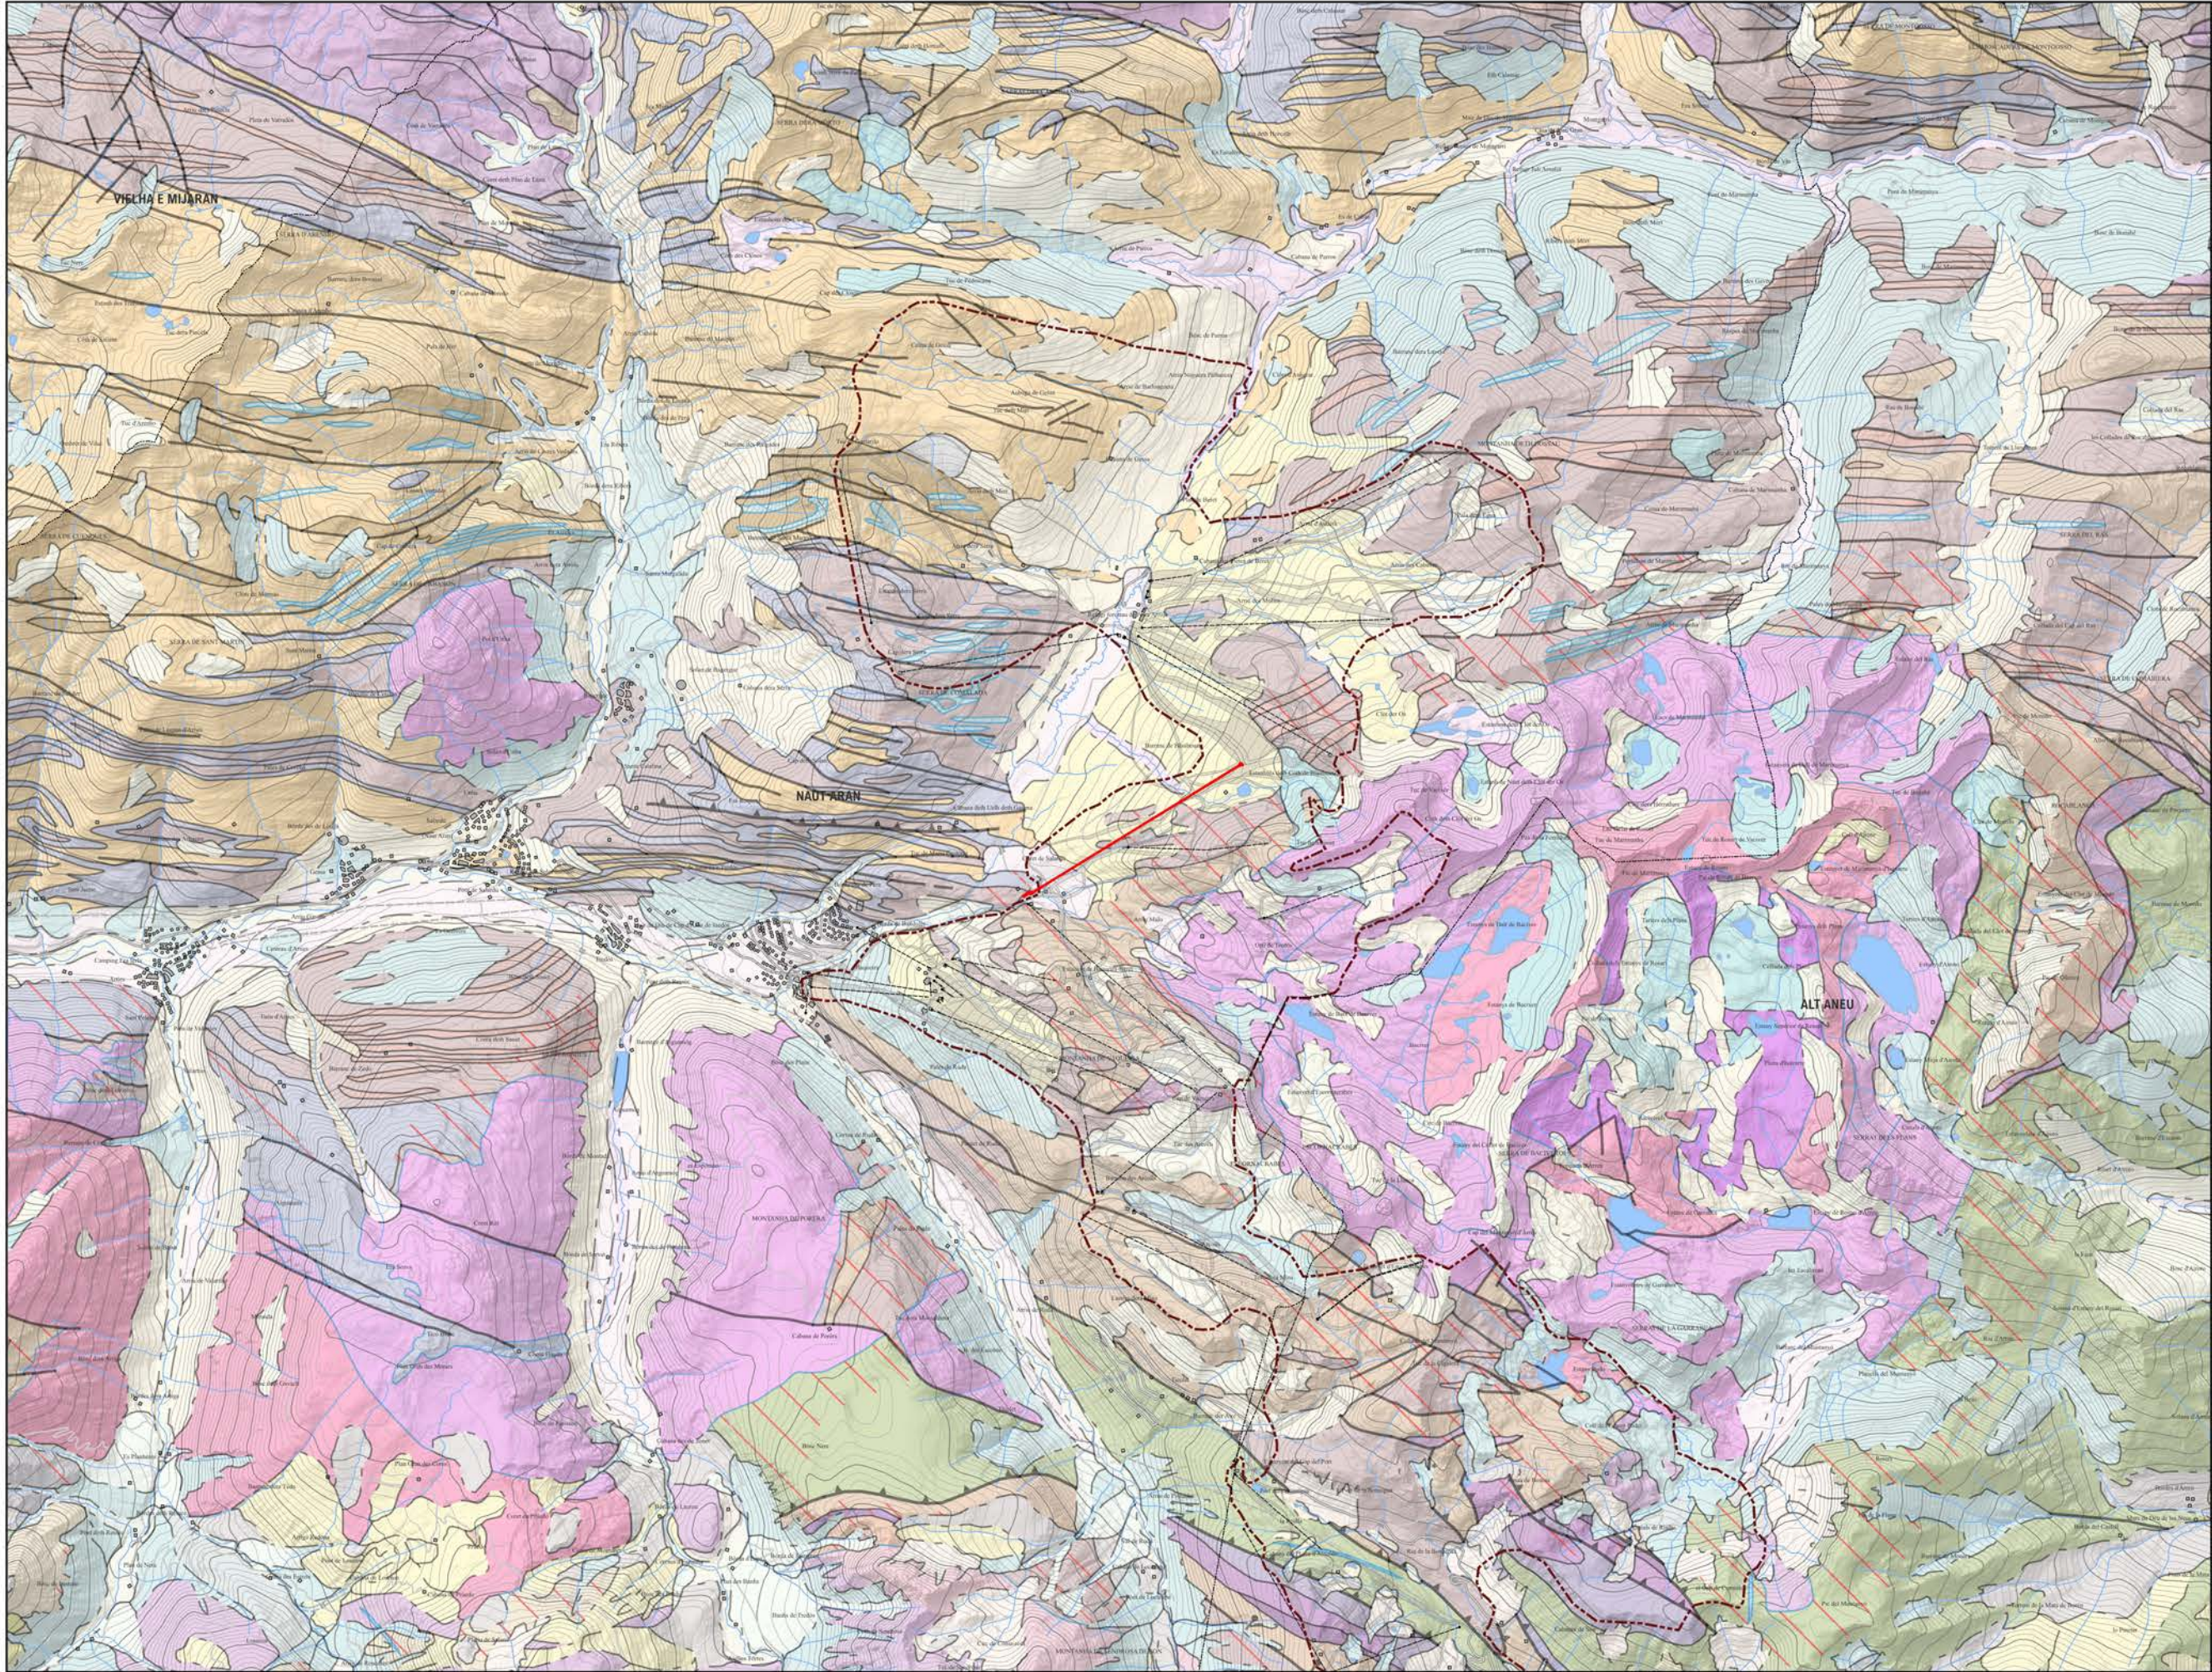

- LLEGENDA**
- LÍMIT MUNICIPAL
 - TELECADIRA JESUS SERRA




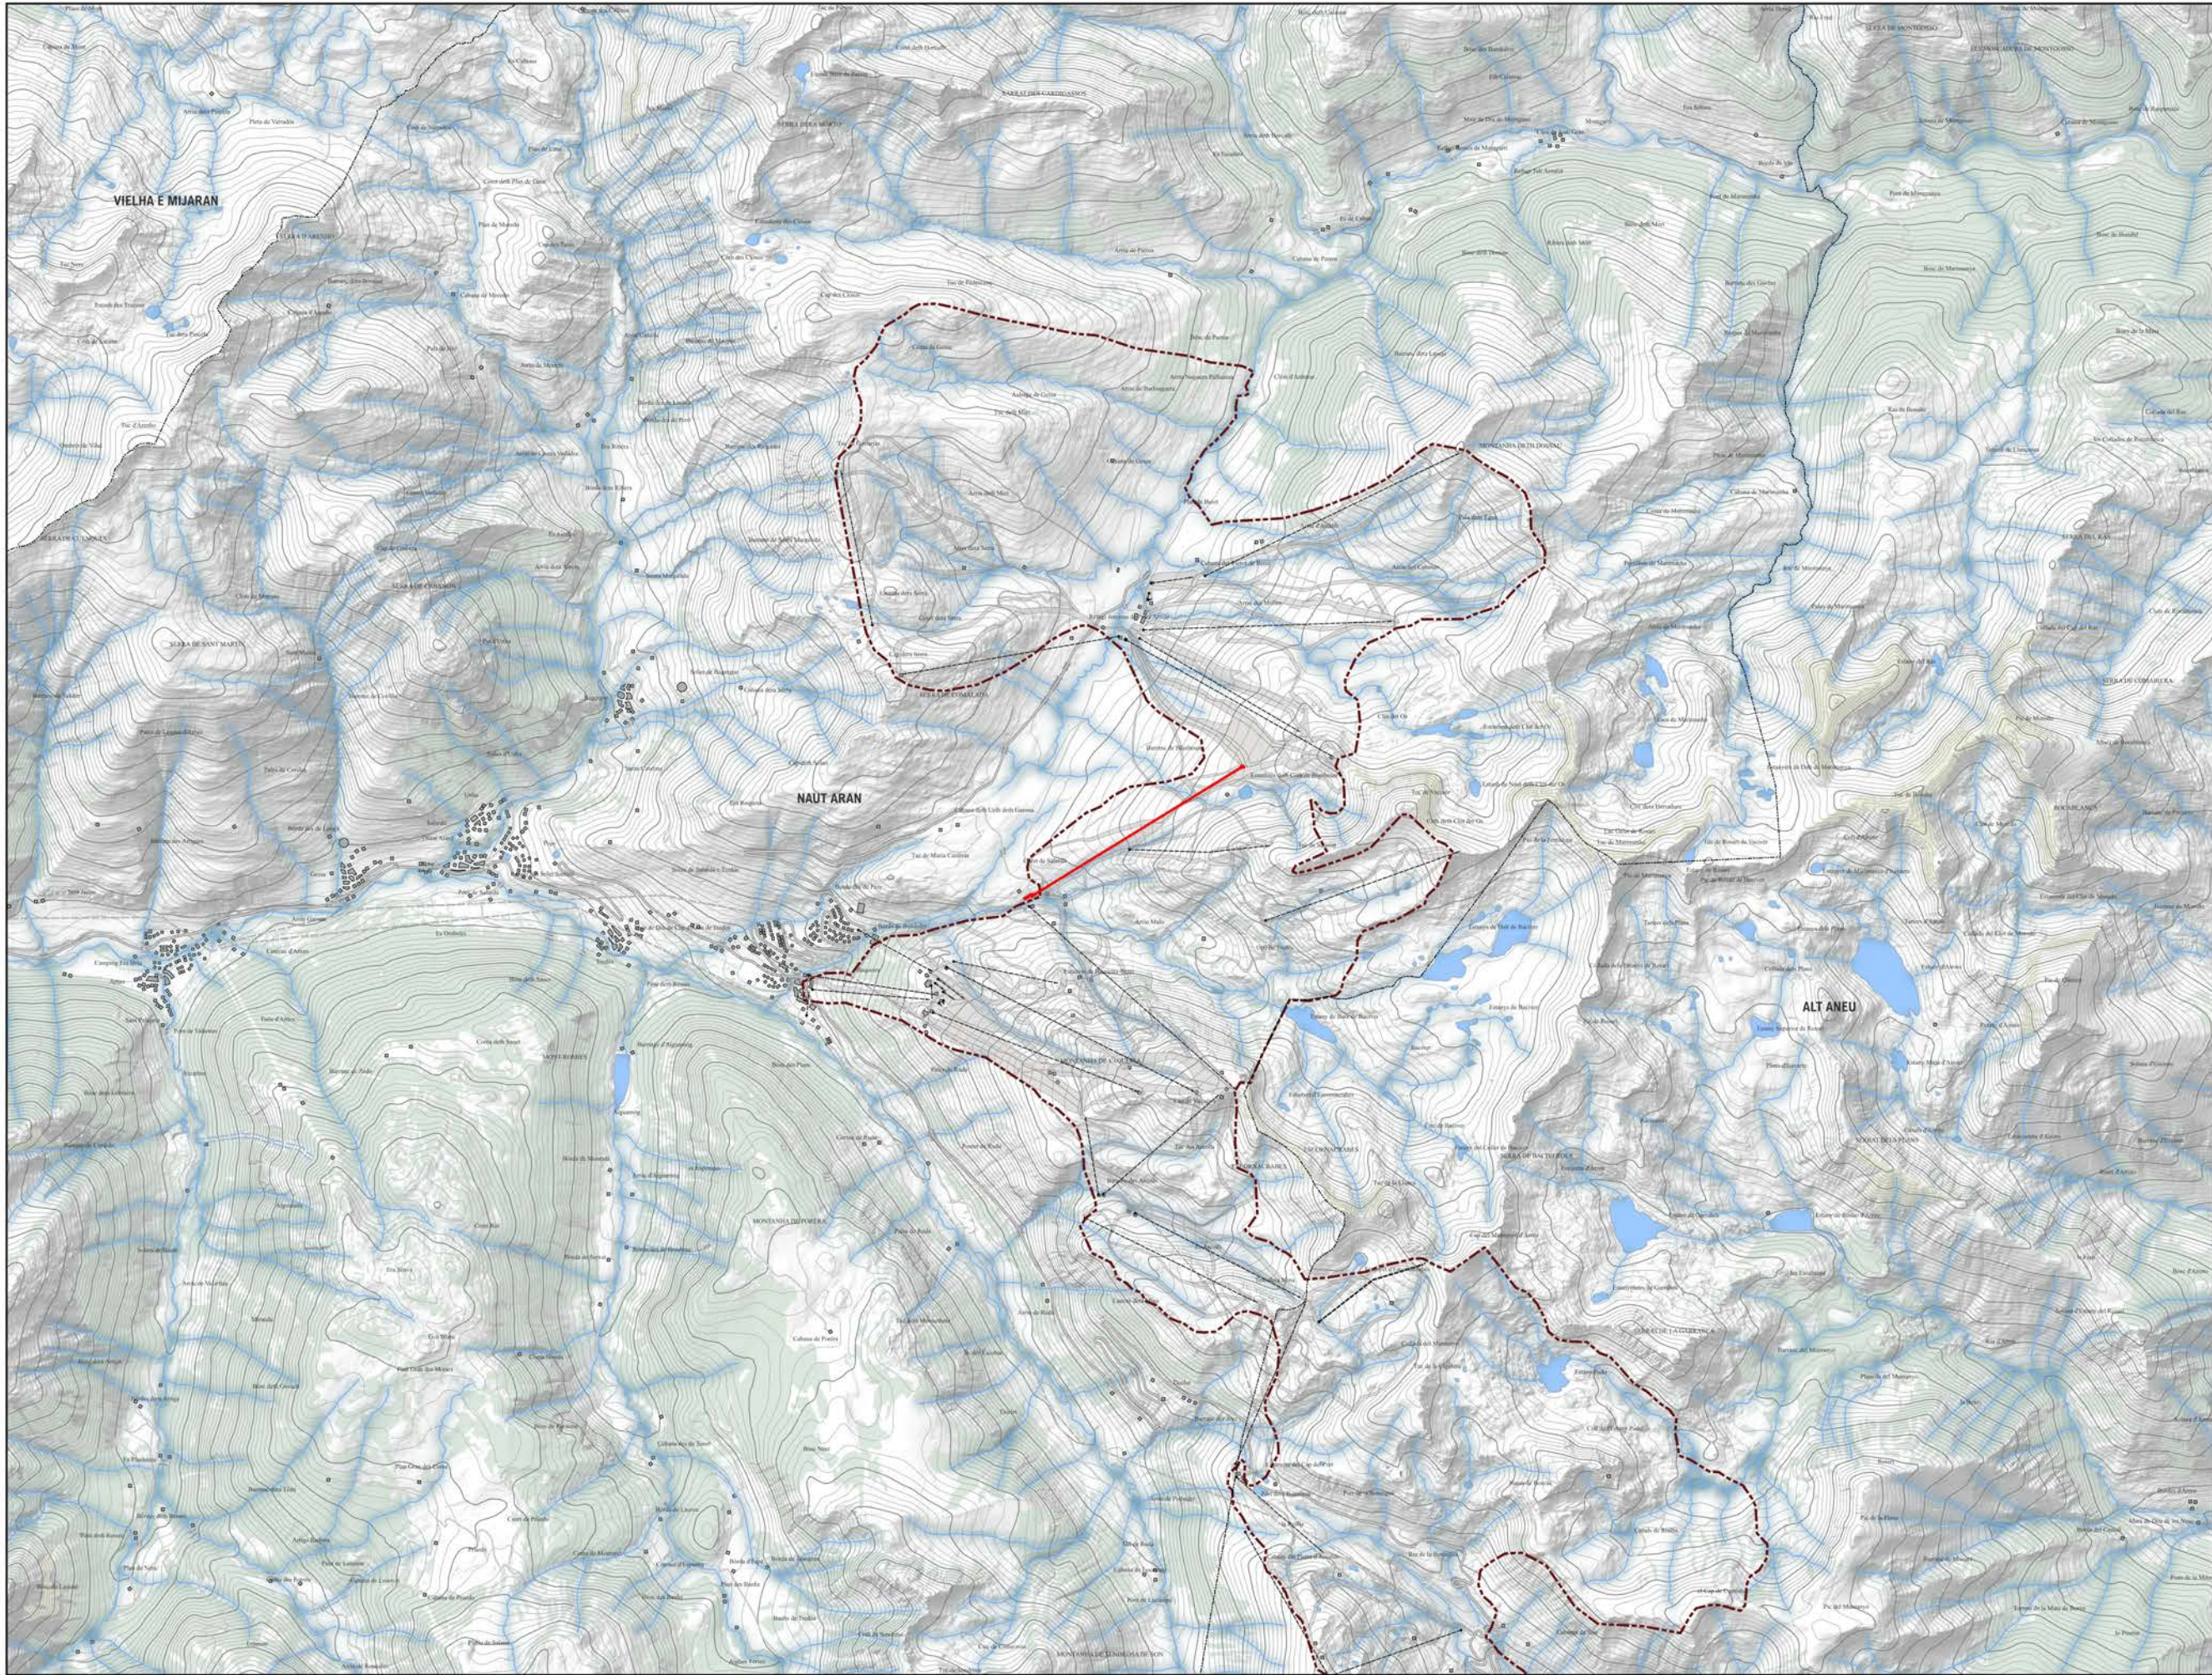

LLEENDA


----- LÍMIT MUNICIPAL

— TELECADIRA JESUS SERRA

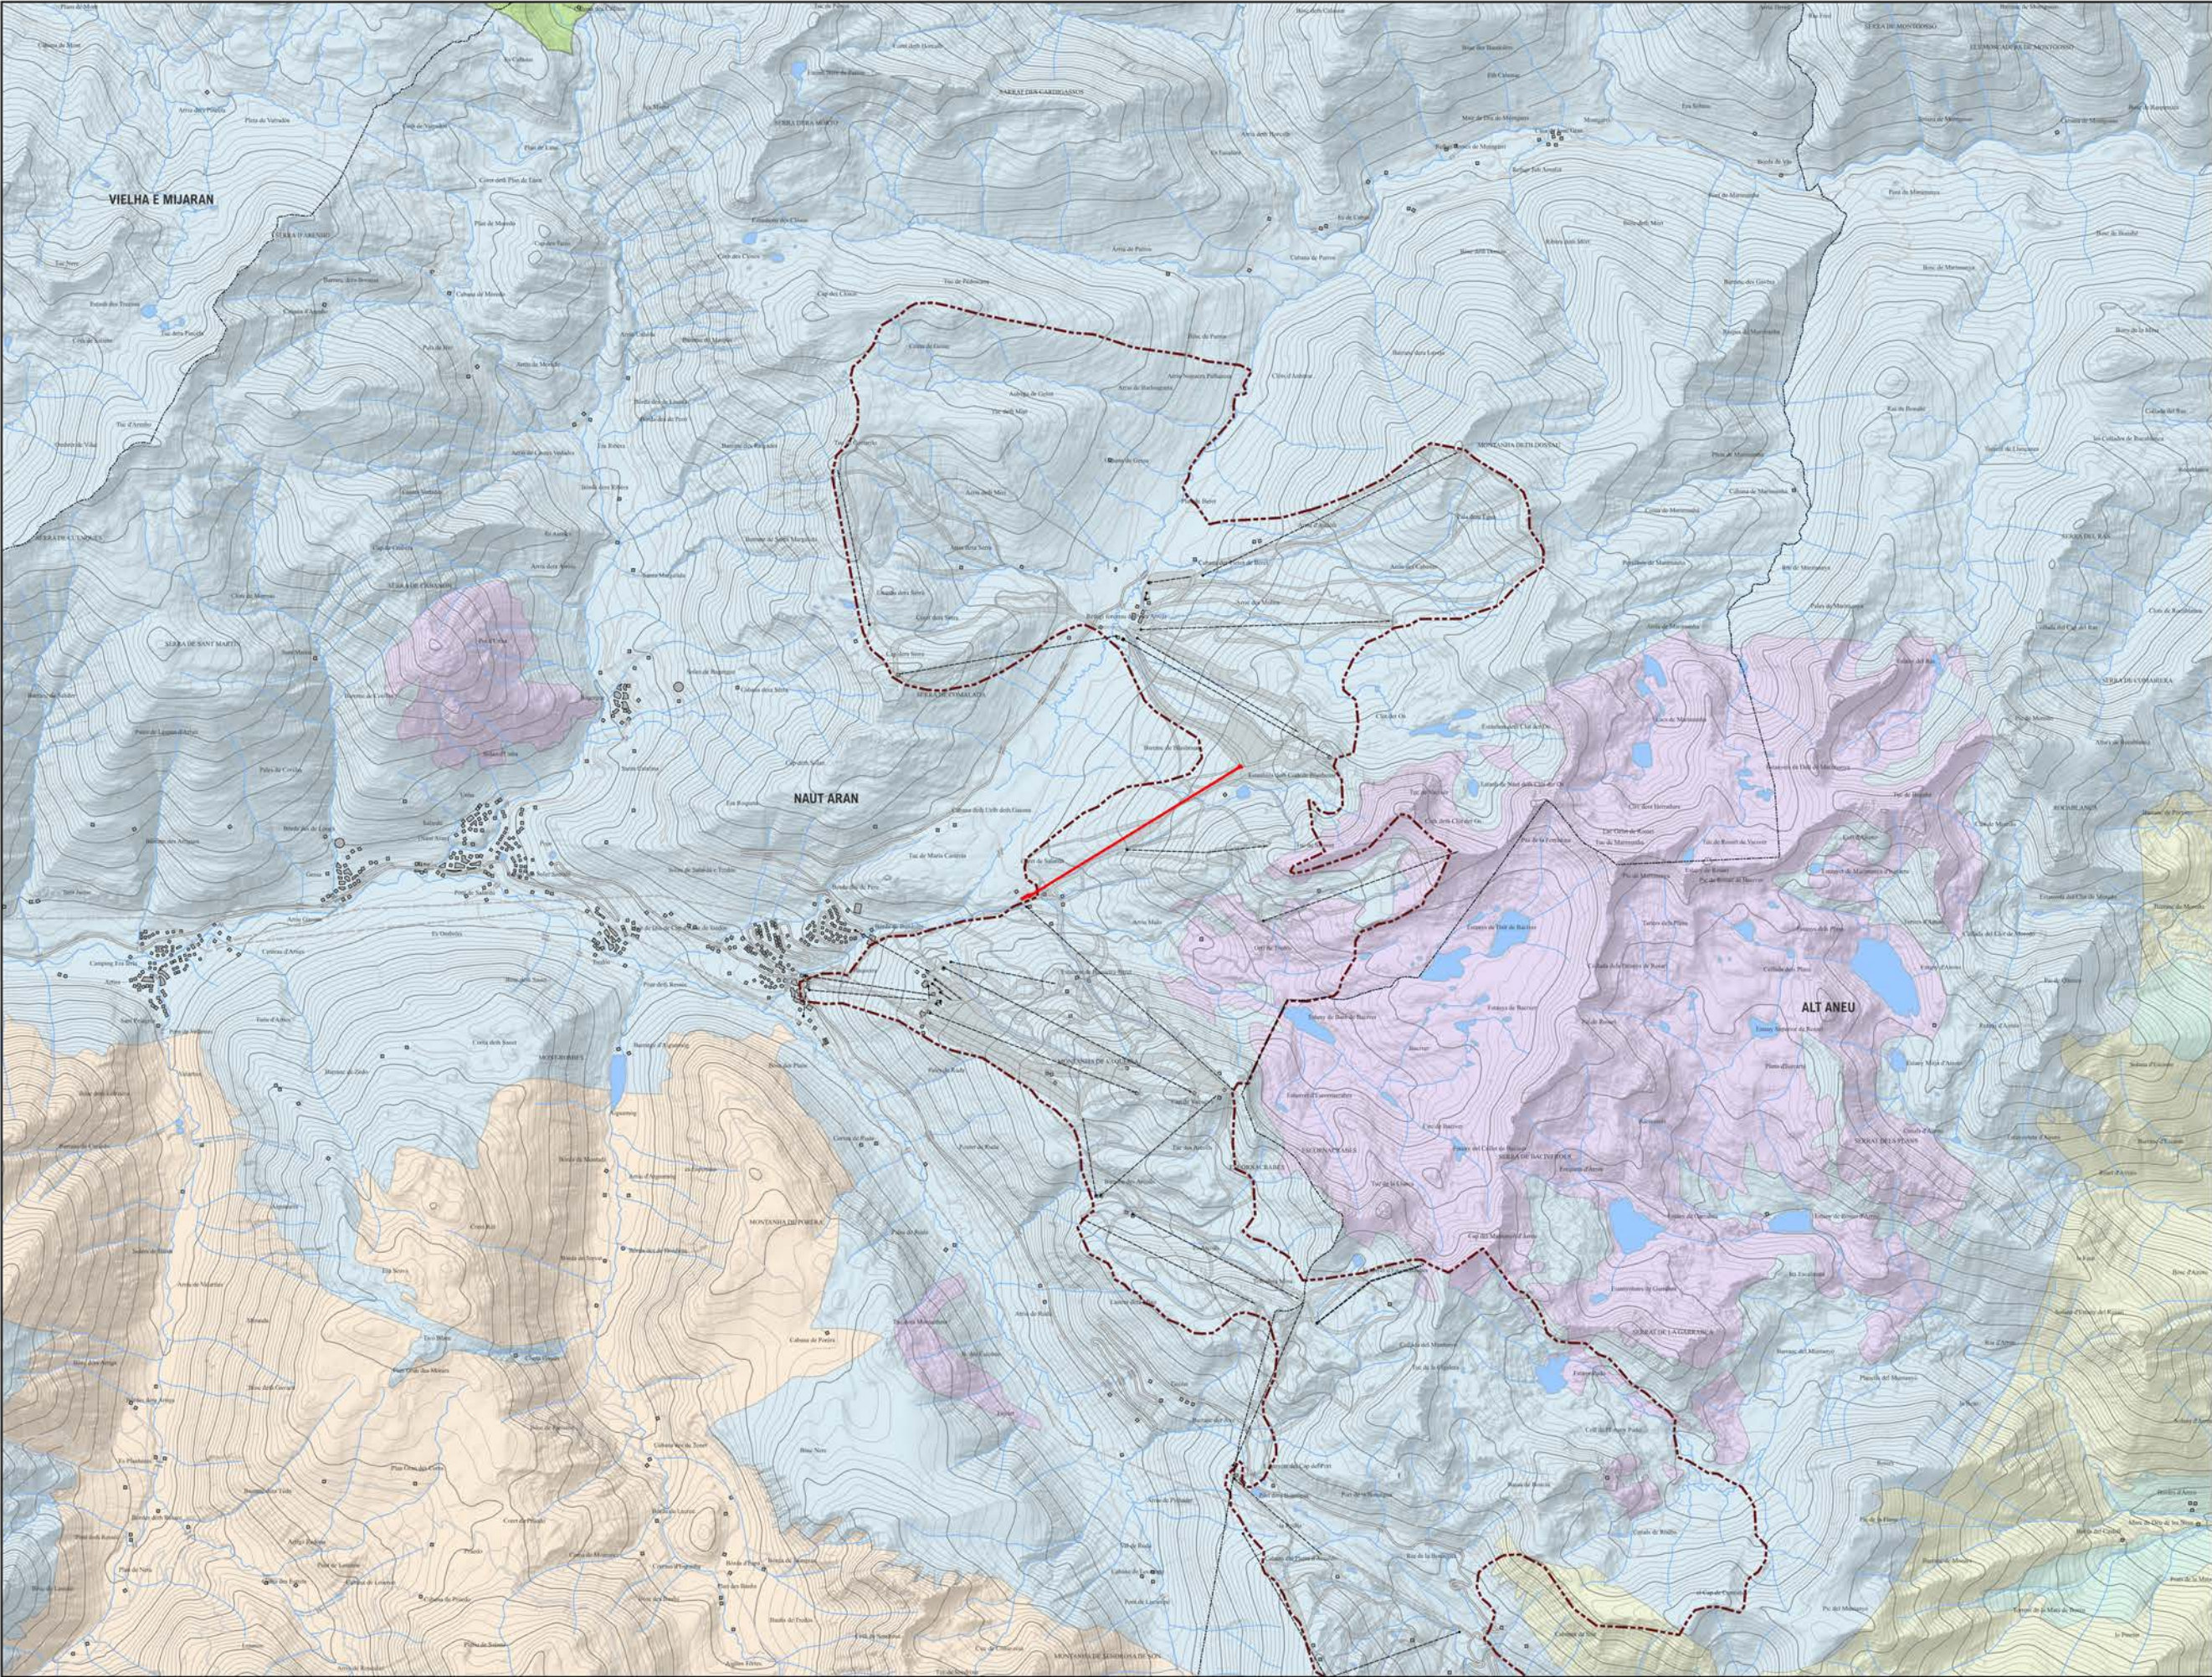


- LLEENDA**
- LÍMIT MUNICIPAL
 - TELECADIRA JESUS SERRA
 - AQÜIFER DE LES CALCÀRIES I DETRÍTICS DEVONIANES DE LA VALL D'ARAN
 - AQÜIFERS DETRÍTICS QUATERNARIS DE LA NOGUERA PALLAESA I AFLUENTS
 - AQÜIFERS LOCALS EN MEDIS DE BAIXA PERMEABILITAT A LES PISSARRES I GRANITS DE LA NOGUERA PALLAESA
 - AQÜIFERS LOCALS EN MEDIS DE BAIXA PERMEABILITAT ALS GRANITS DE LA VALL D'ARAN
 - AQÜIFERS LOCALS EN MEDIS DE BAIXA PERMEABILITAT ALS GRANITS I PISSARRES DE LA MALADETA



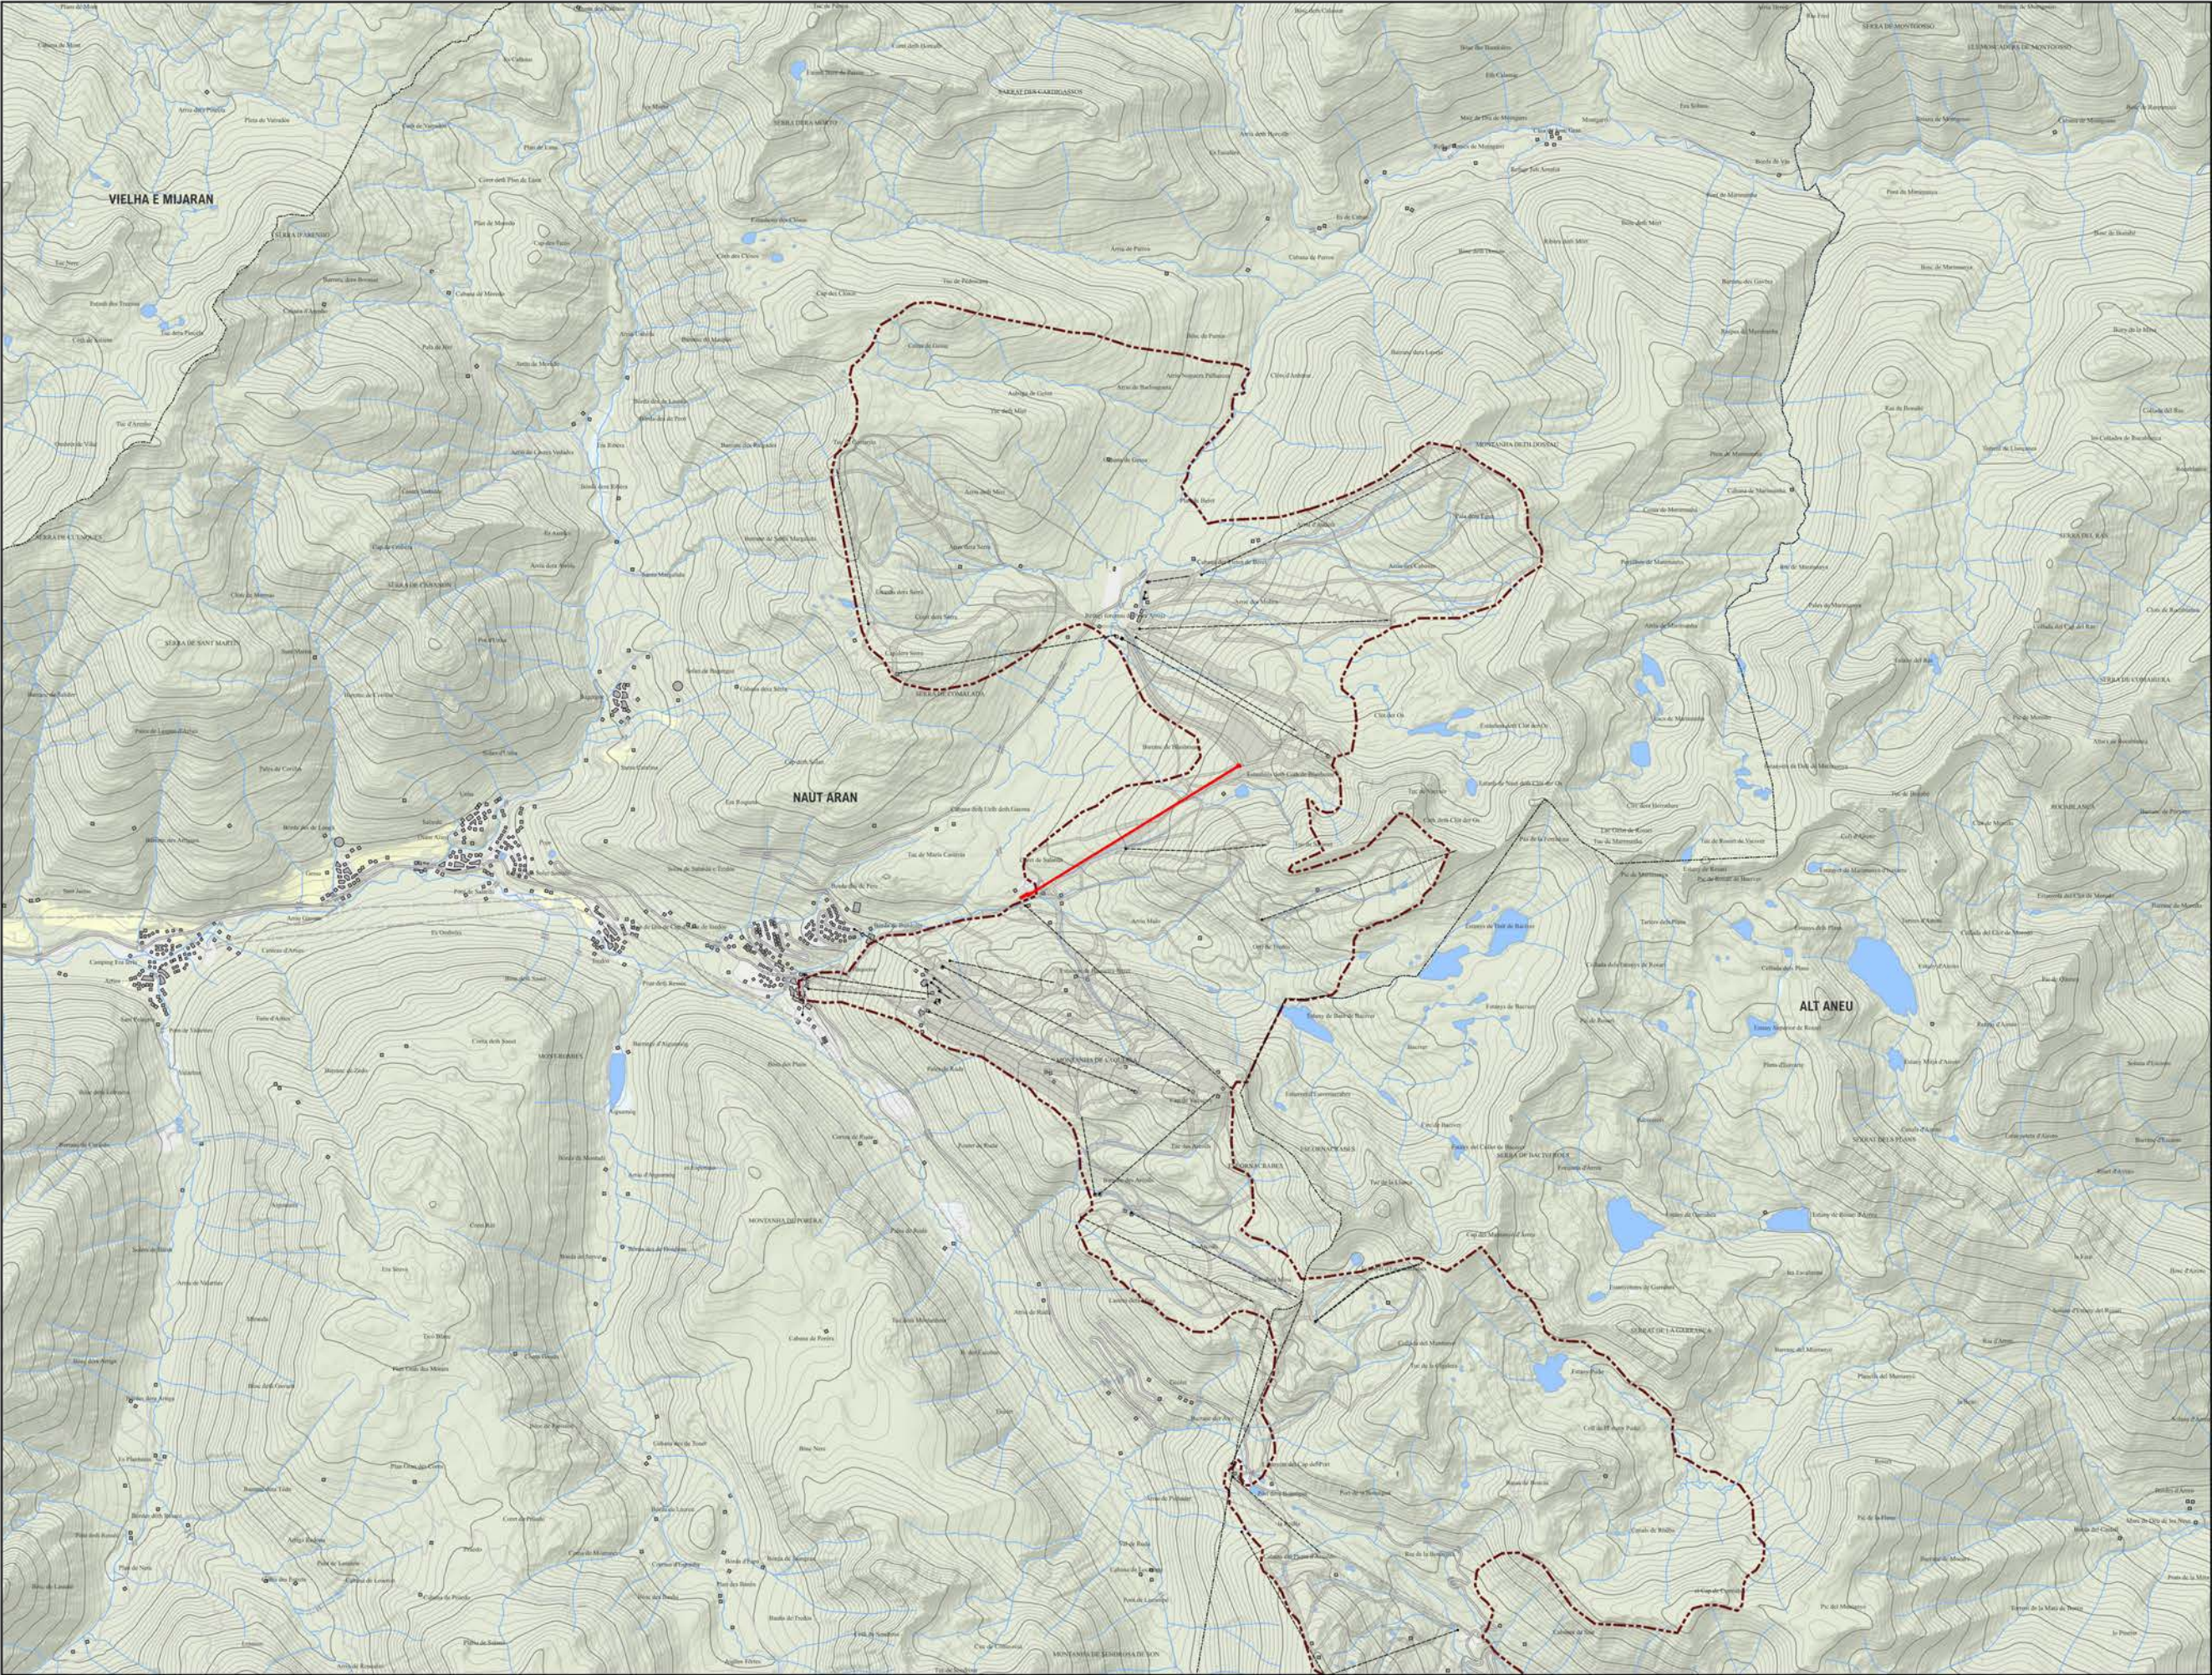


- LLEENDA**
- LÍMIT MUNICIPAL
 - TELECADIRA JESUS SERRA
 - AGRÍCOLA
 - AIGÜES
 - FORESTAL
 - URBÀ



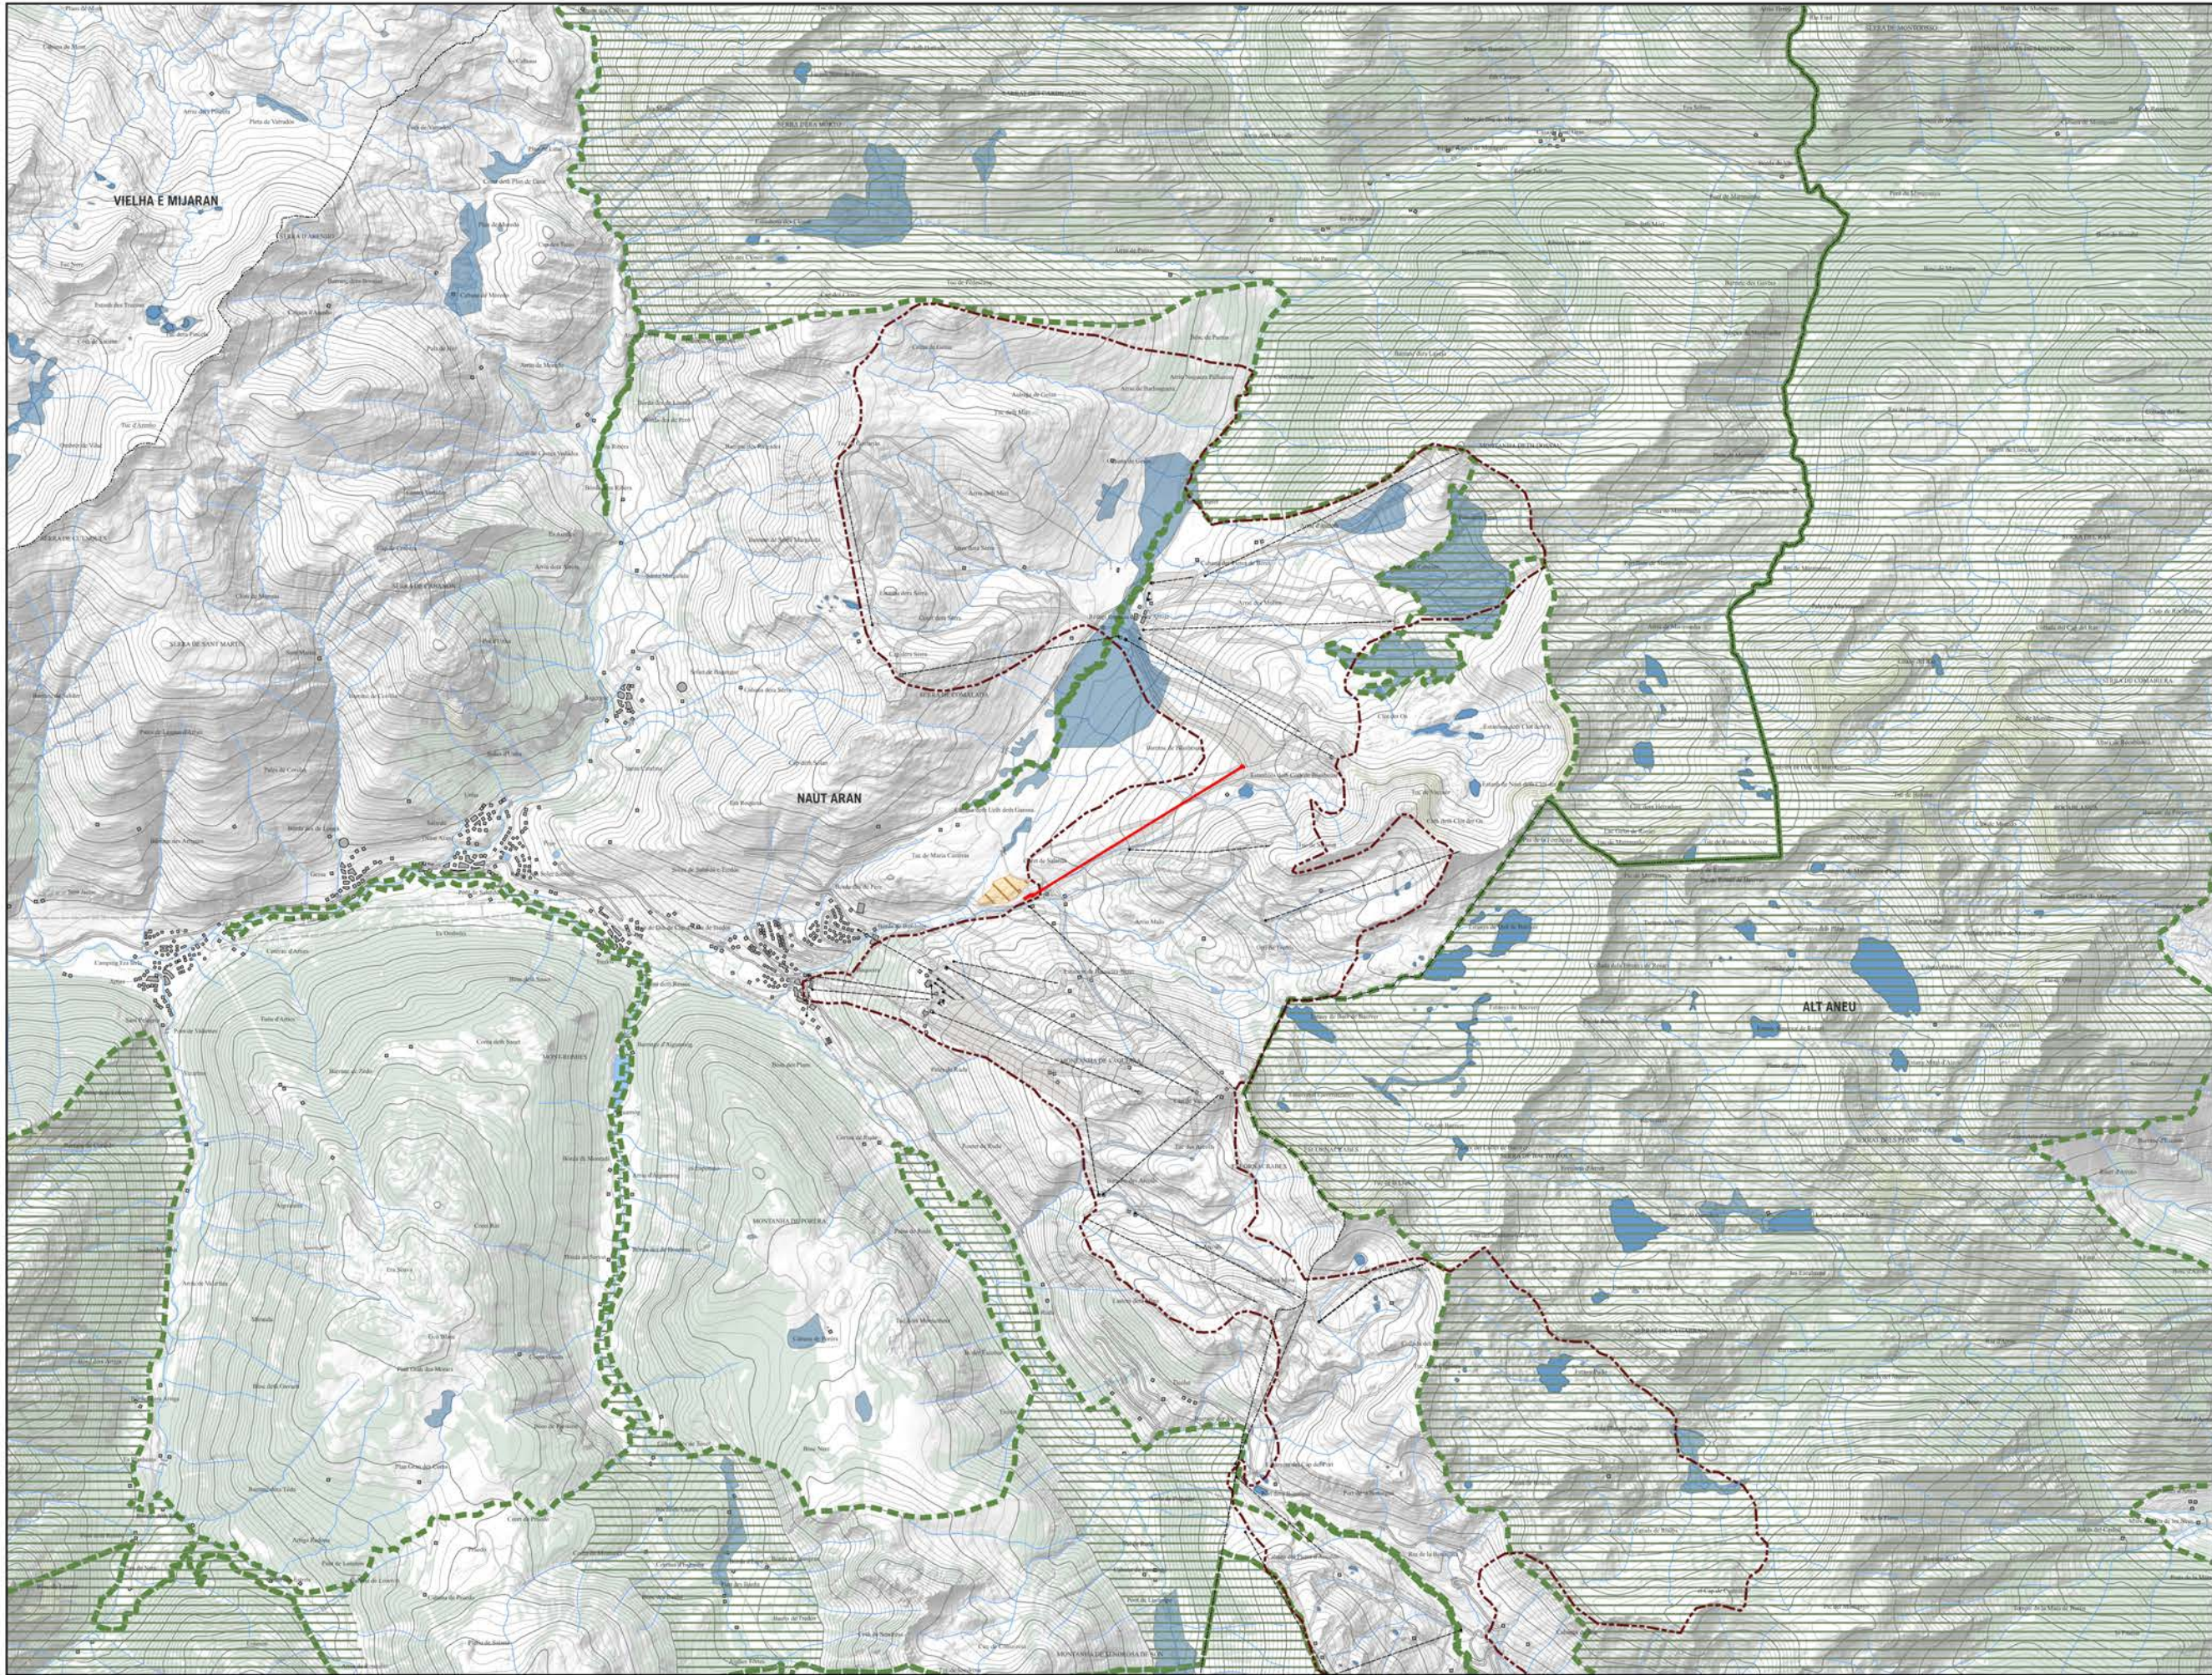


- LLEGENDA**
- LÍMIT MUNICIPAL
 - TELECADIRA JESUS SERRA
 - XARXA NATURA 2000
 - PEIN
 - GEOZONA
 - ZONES HUMIDES



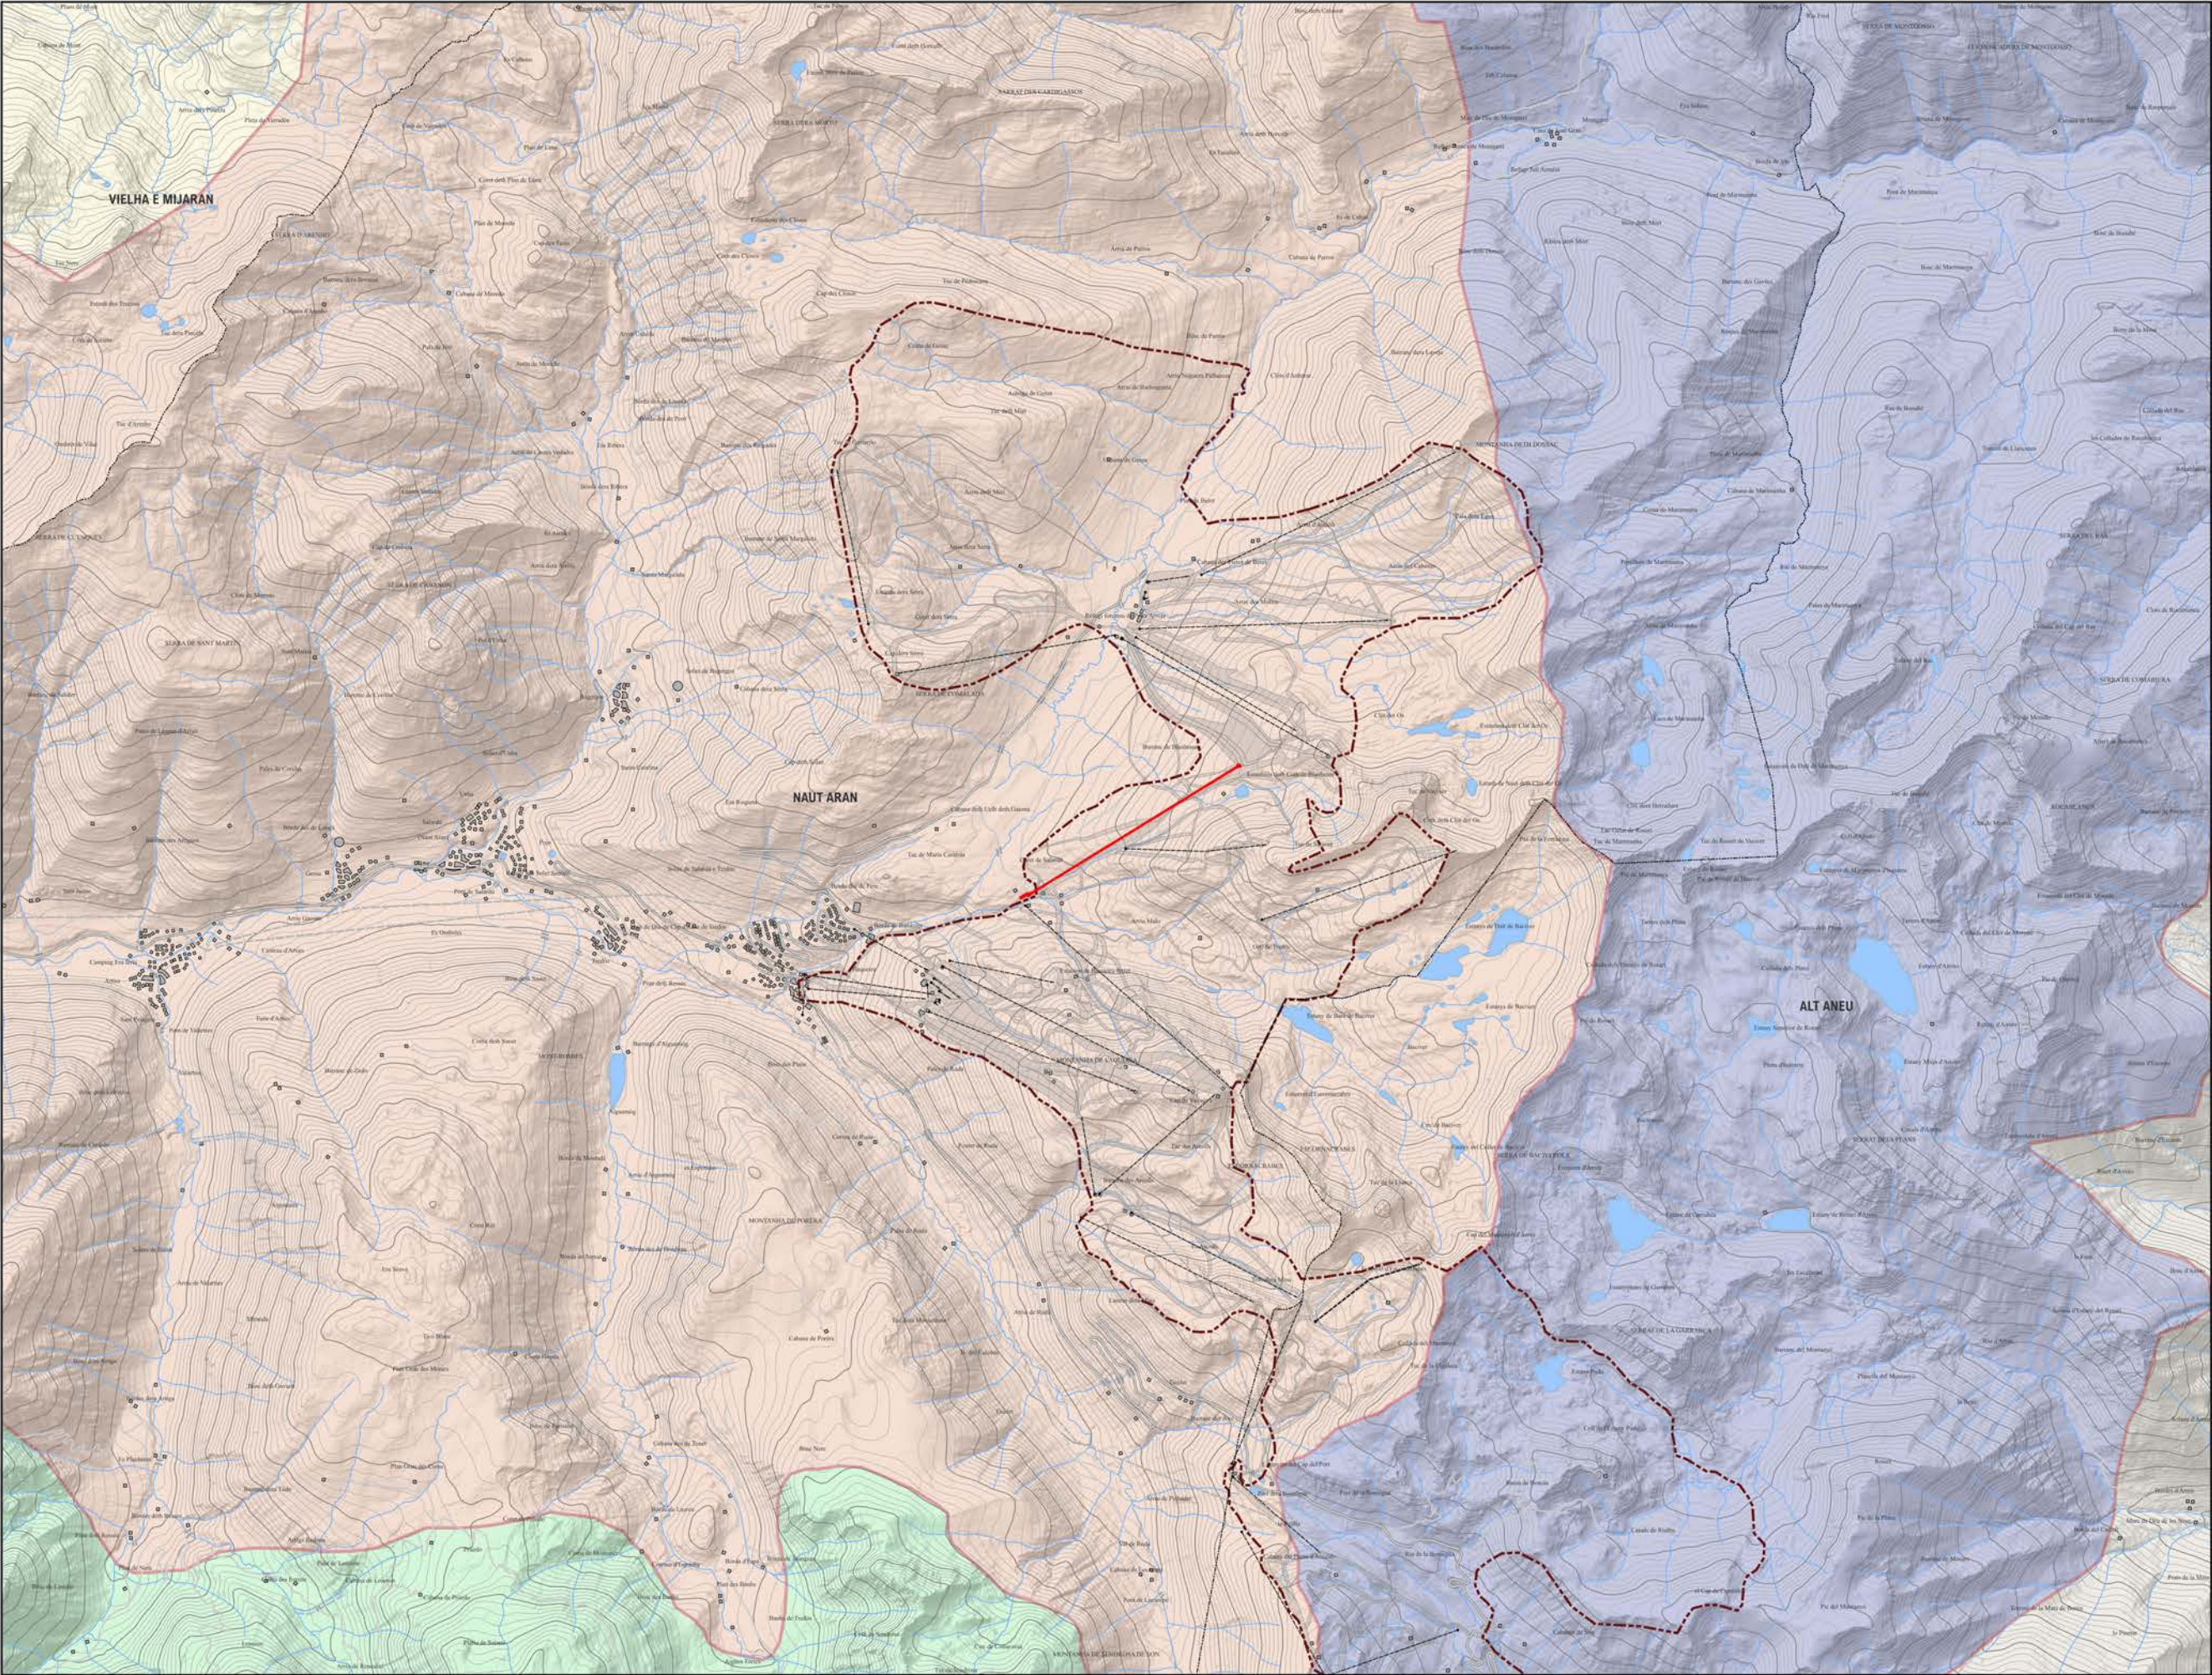


- LLEENDA**
- LÍMIT MUNICIPAL
 - TELECADIRA JESUS SERRA
 - ALTES NOGUERES
 - CIMS I ESTANYS D'AIGÜESTORTES I ST MAURICI
 - ERA BAISHA VAL D'ARAN
 - ERA NAUTA VAL D'ARAN
 - VALLS D'ÀNEU



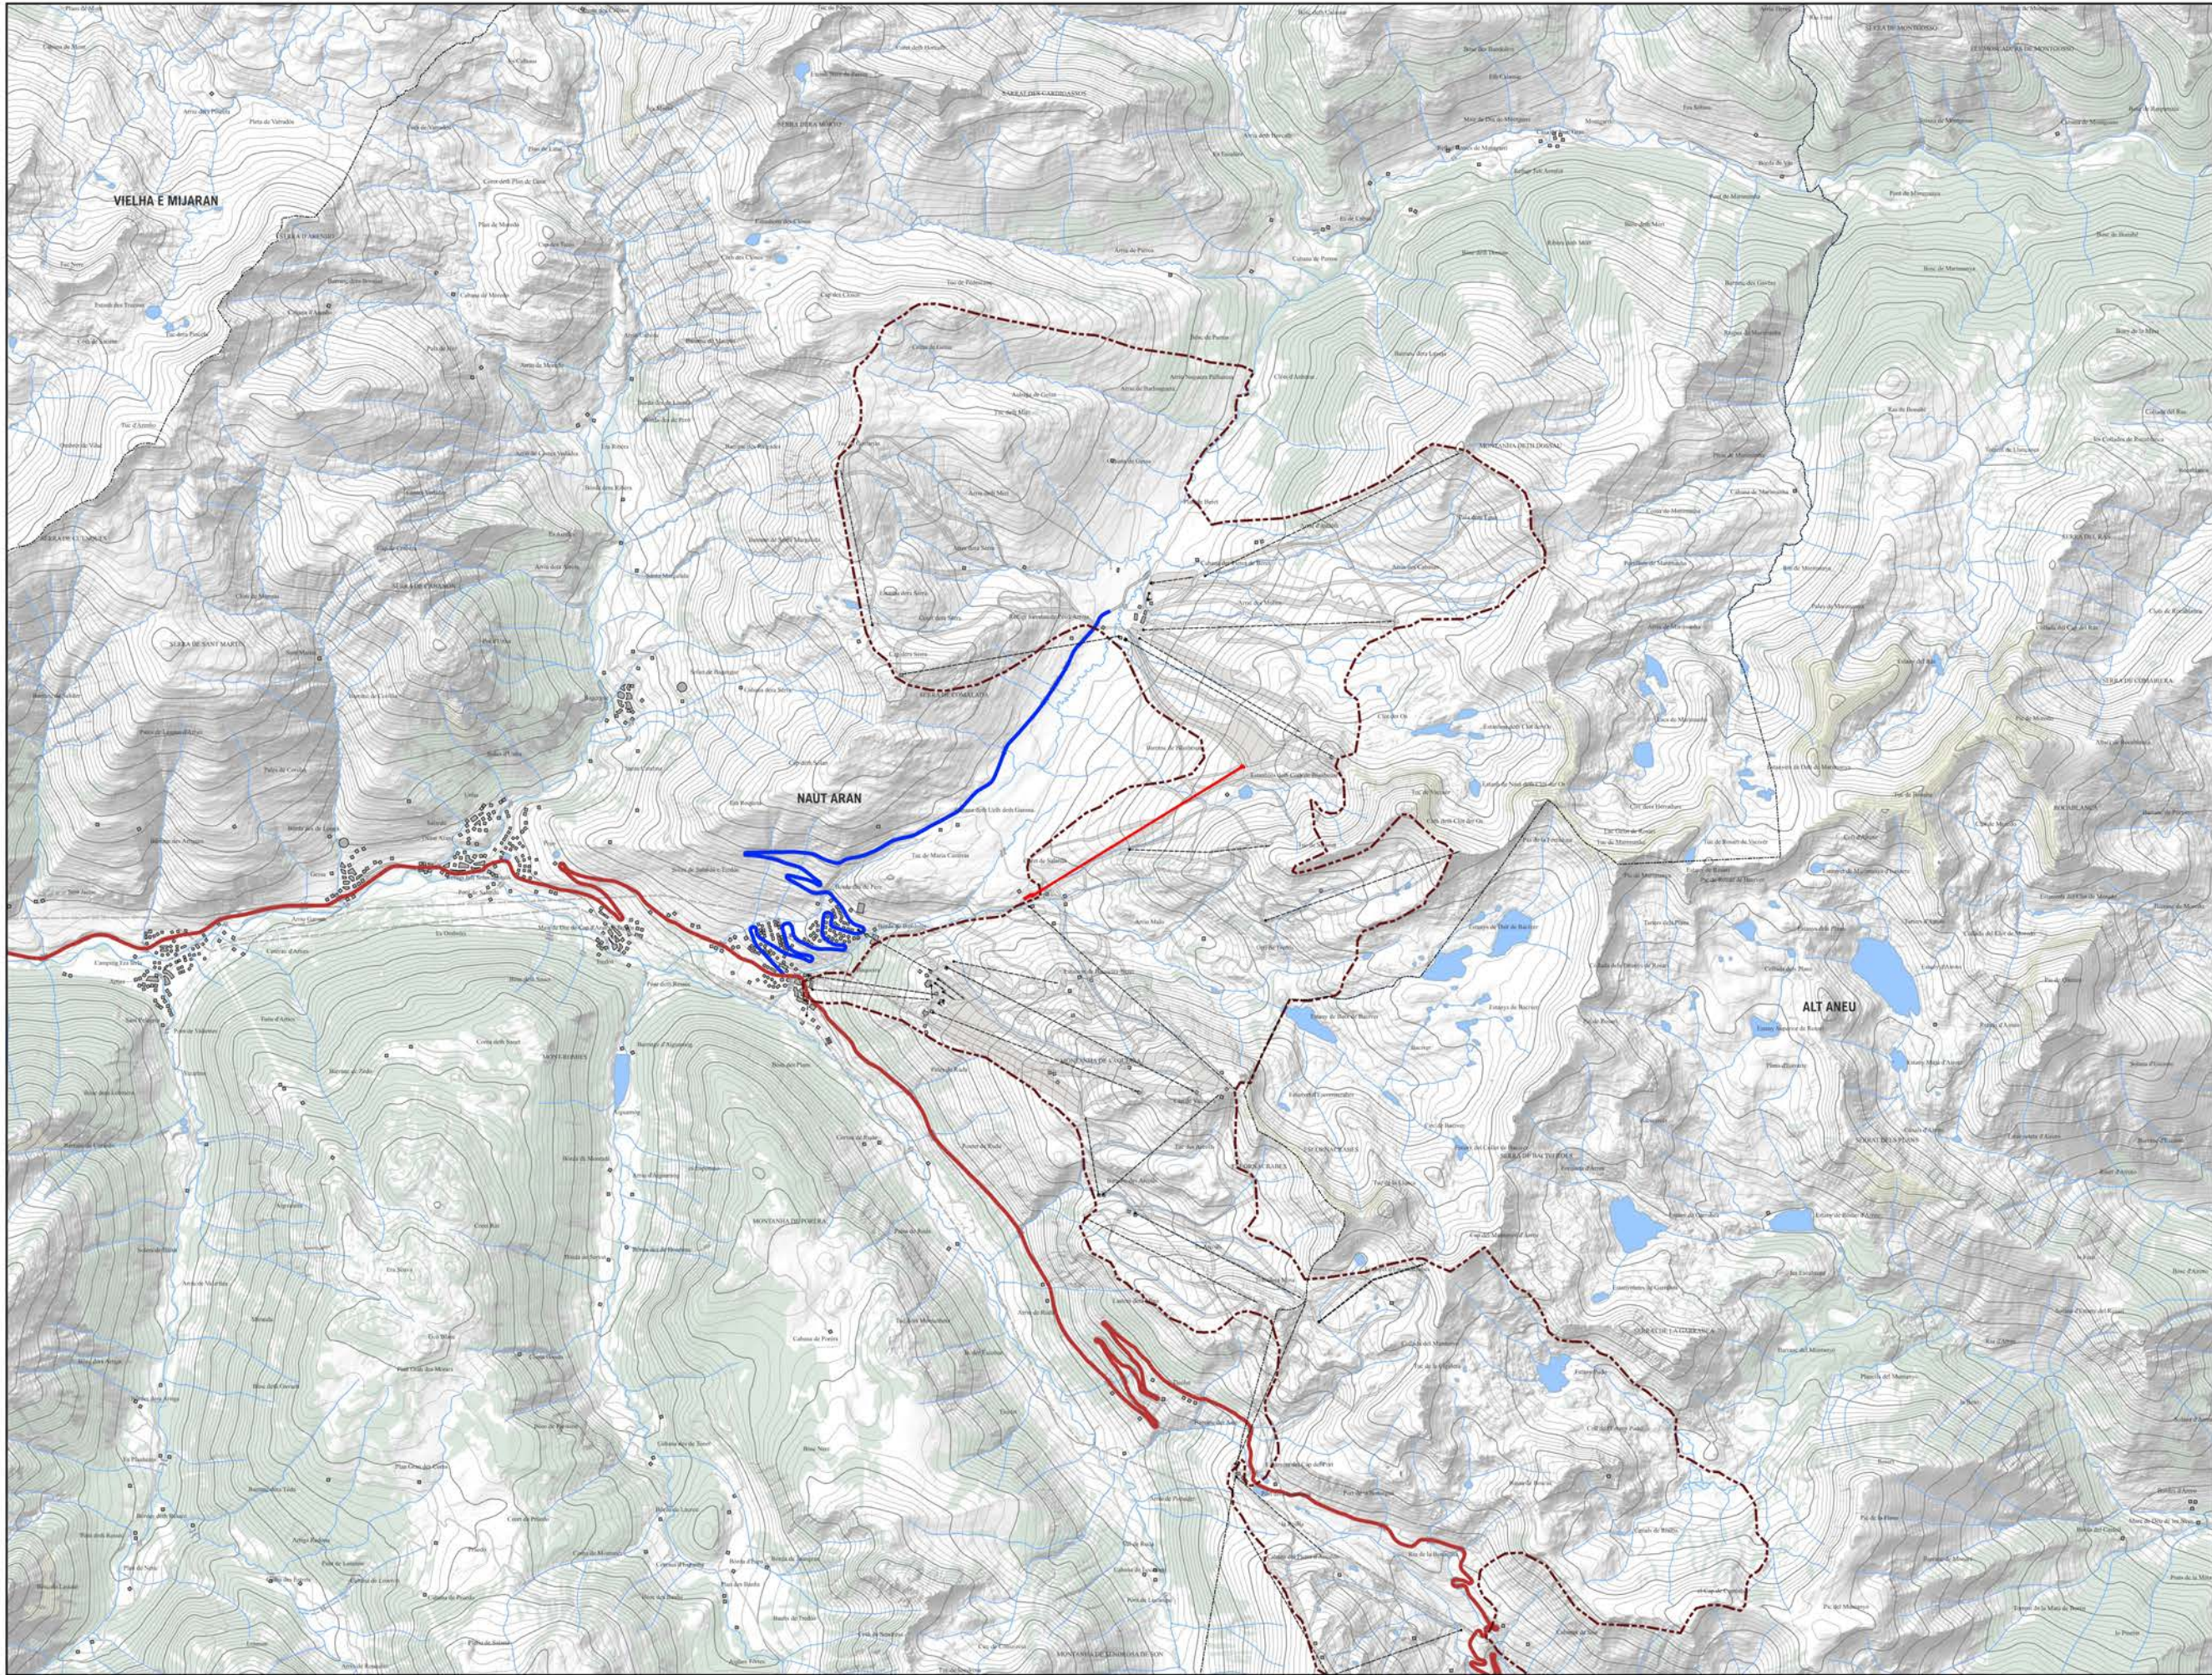

- LLEENDA**
- LÍMIT MUNICIPAL
 - TELECADIRA JESUS SERRA
 - XARXA BÁSICA PRIMÀRIA
 - XARXA COMARCAL



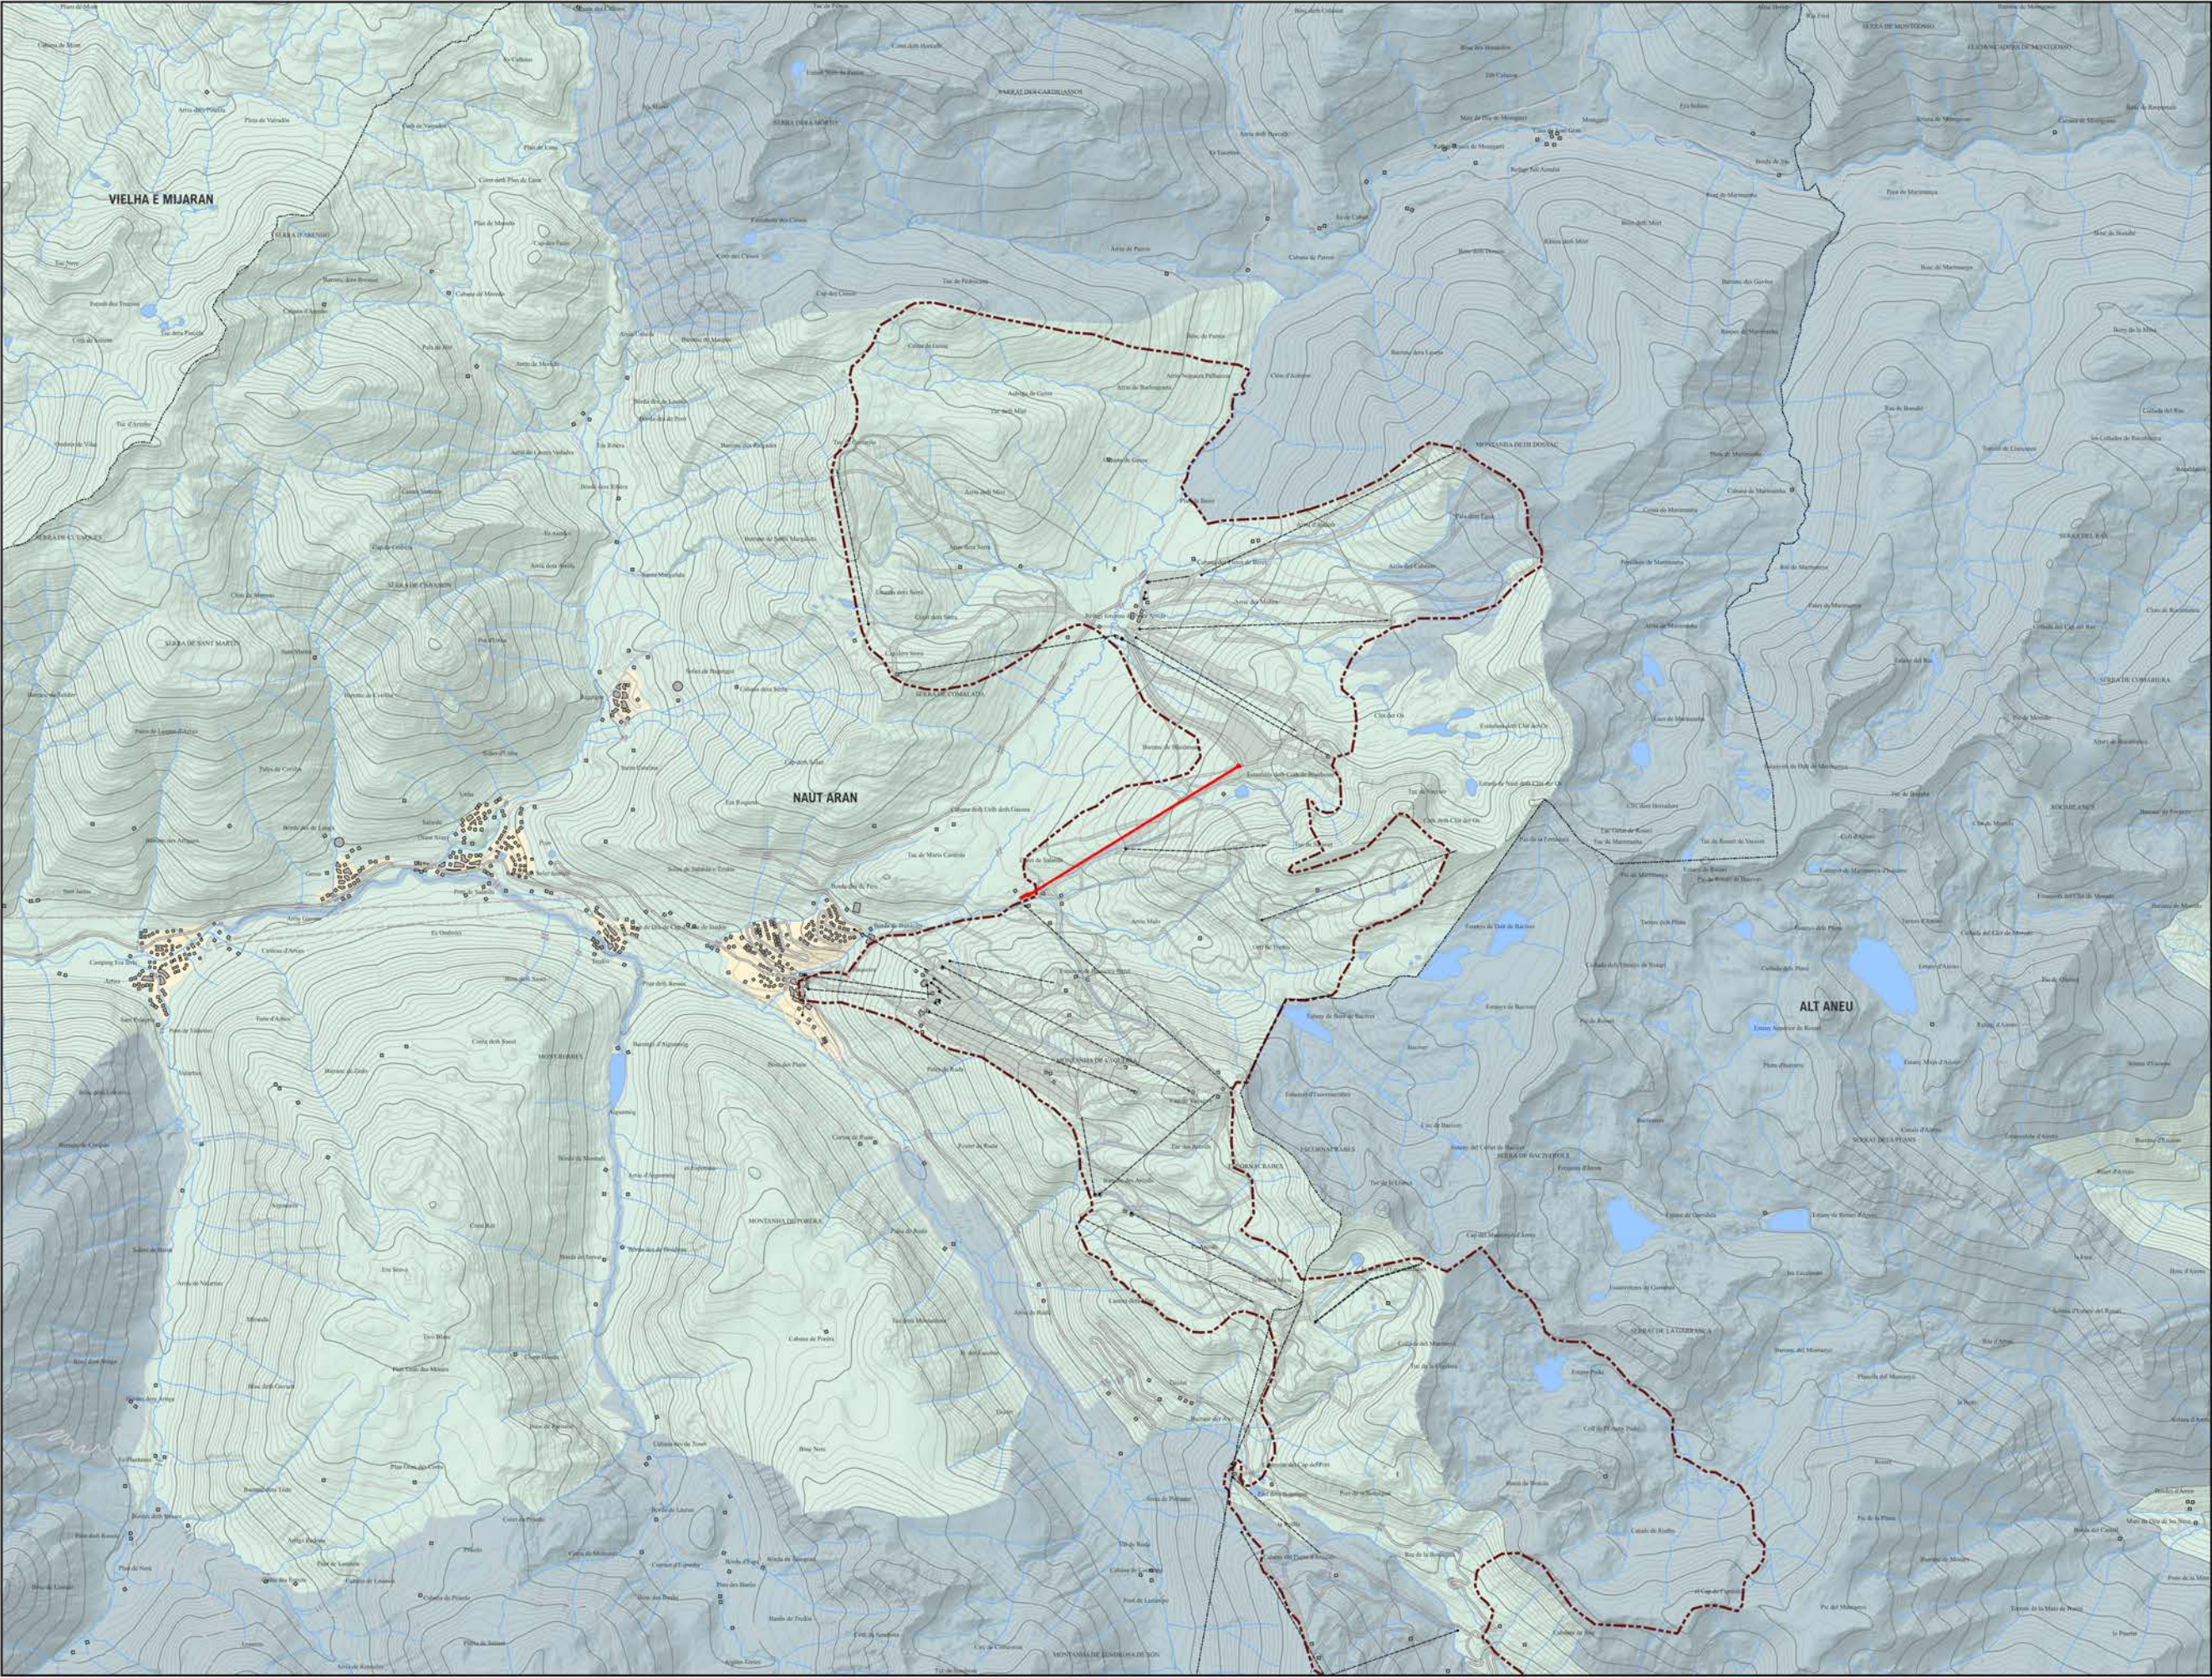

LLEENDA


- LÍMIT MUNICIPAL
- TELECADIRA JESUS SERRA
- E1 - PROTECCIÓ MÀXIMA
- E2 - PROTECCIÓ ALTA
- E3 - PROTECCIÓ MODERADA
- E4 - PROTECCIÓ MÍNIMA





LLEENDA
— TELECADIRA JESUS SERRA



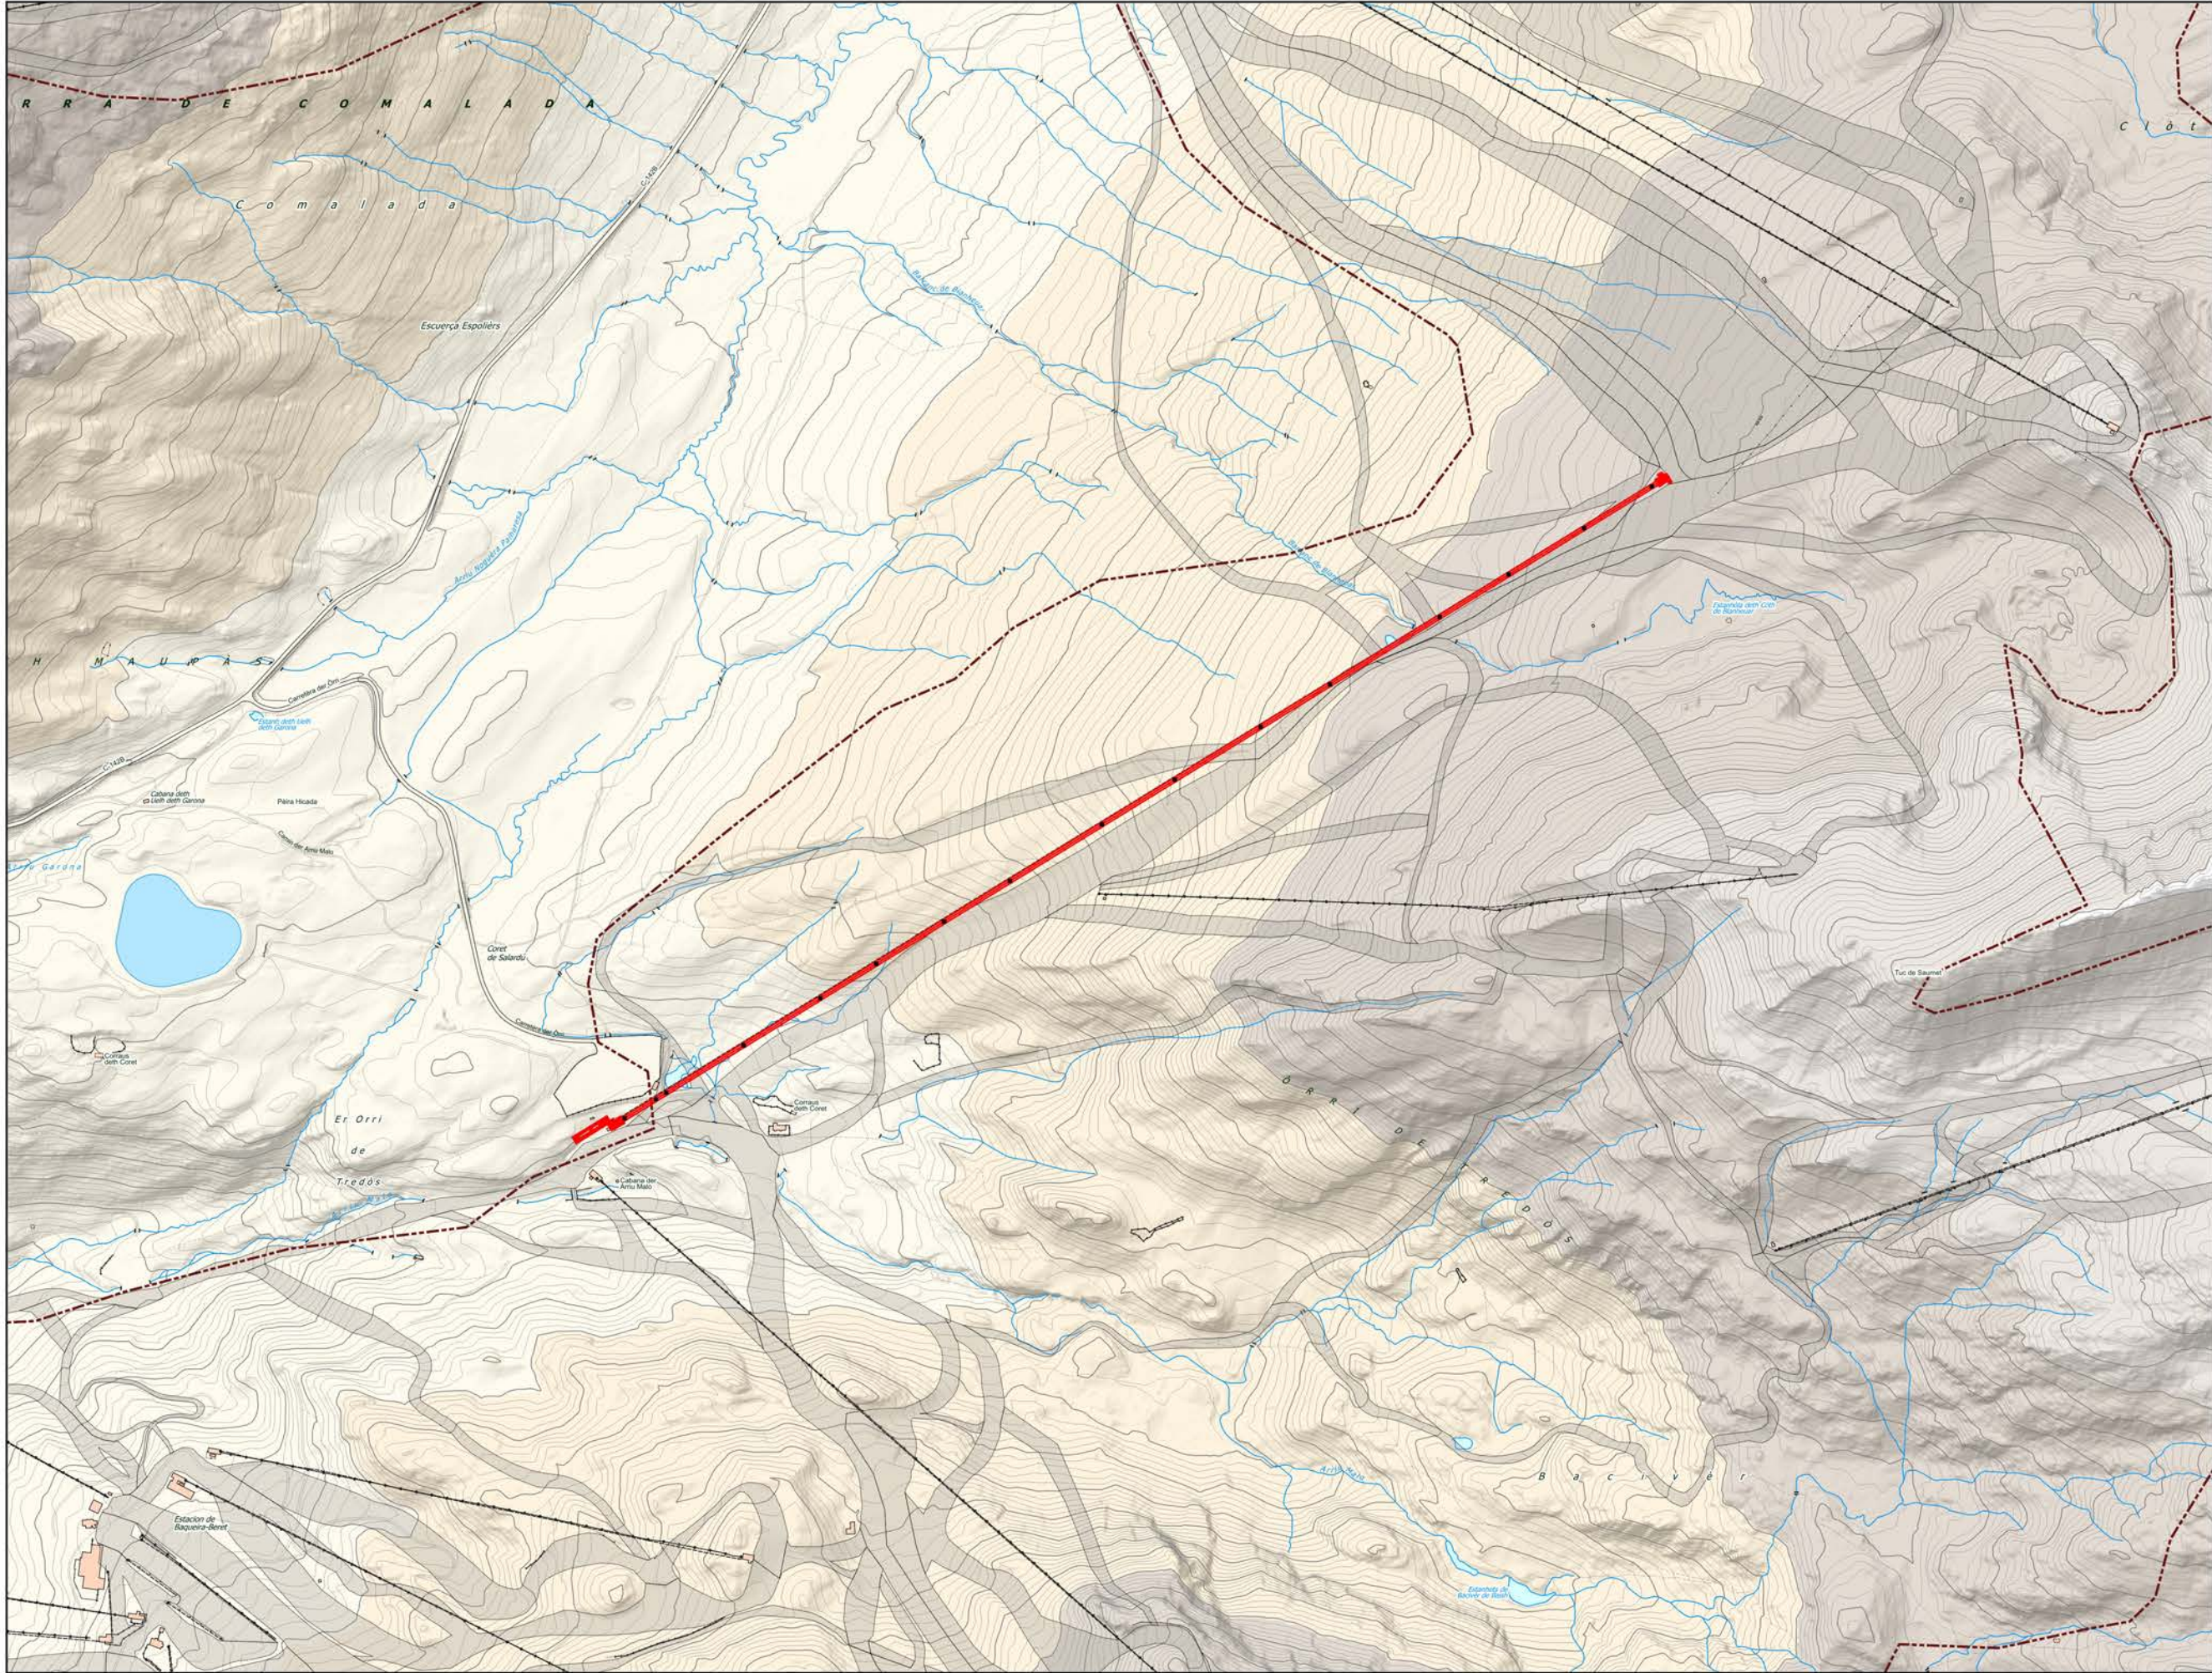


LLEENDA

— TELECADIRA JESUS SERRA

ALTITUD

1700-1900
1900-2100
2100-2300
2300-2500
2500-2700



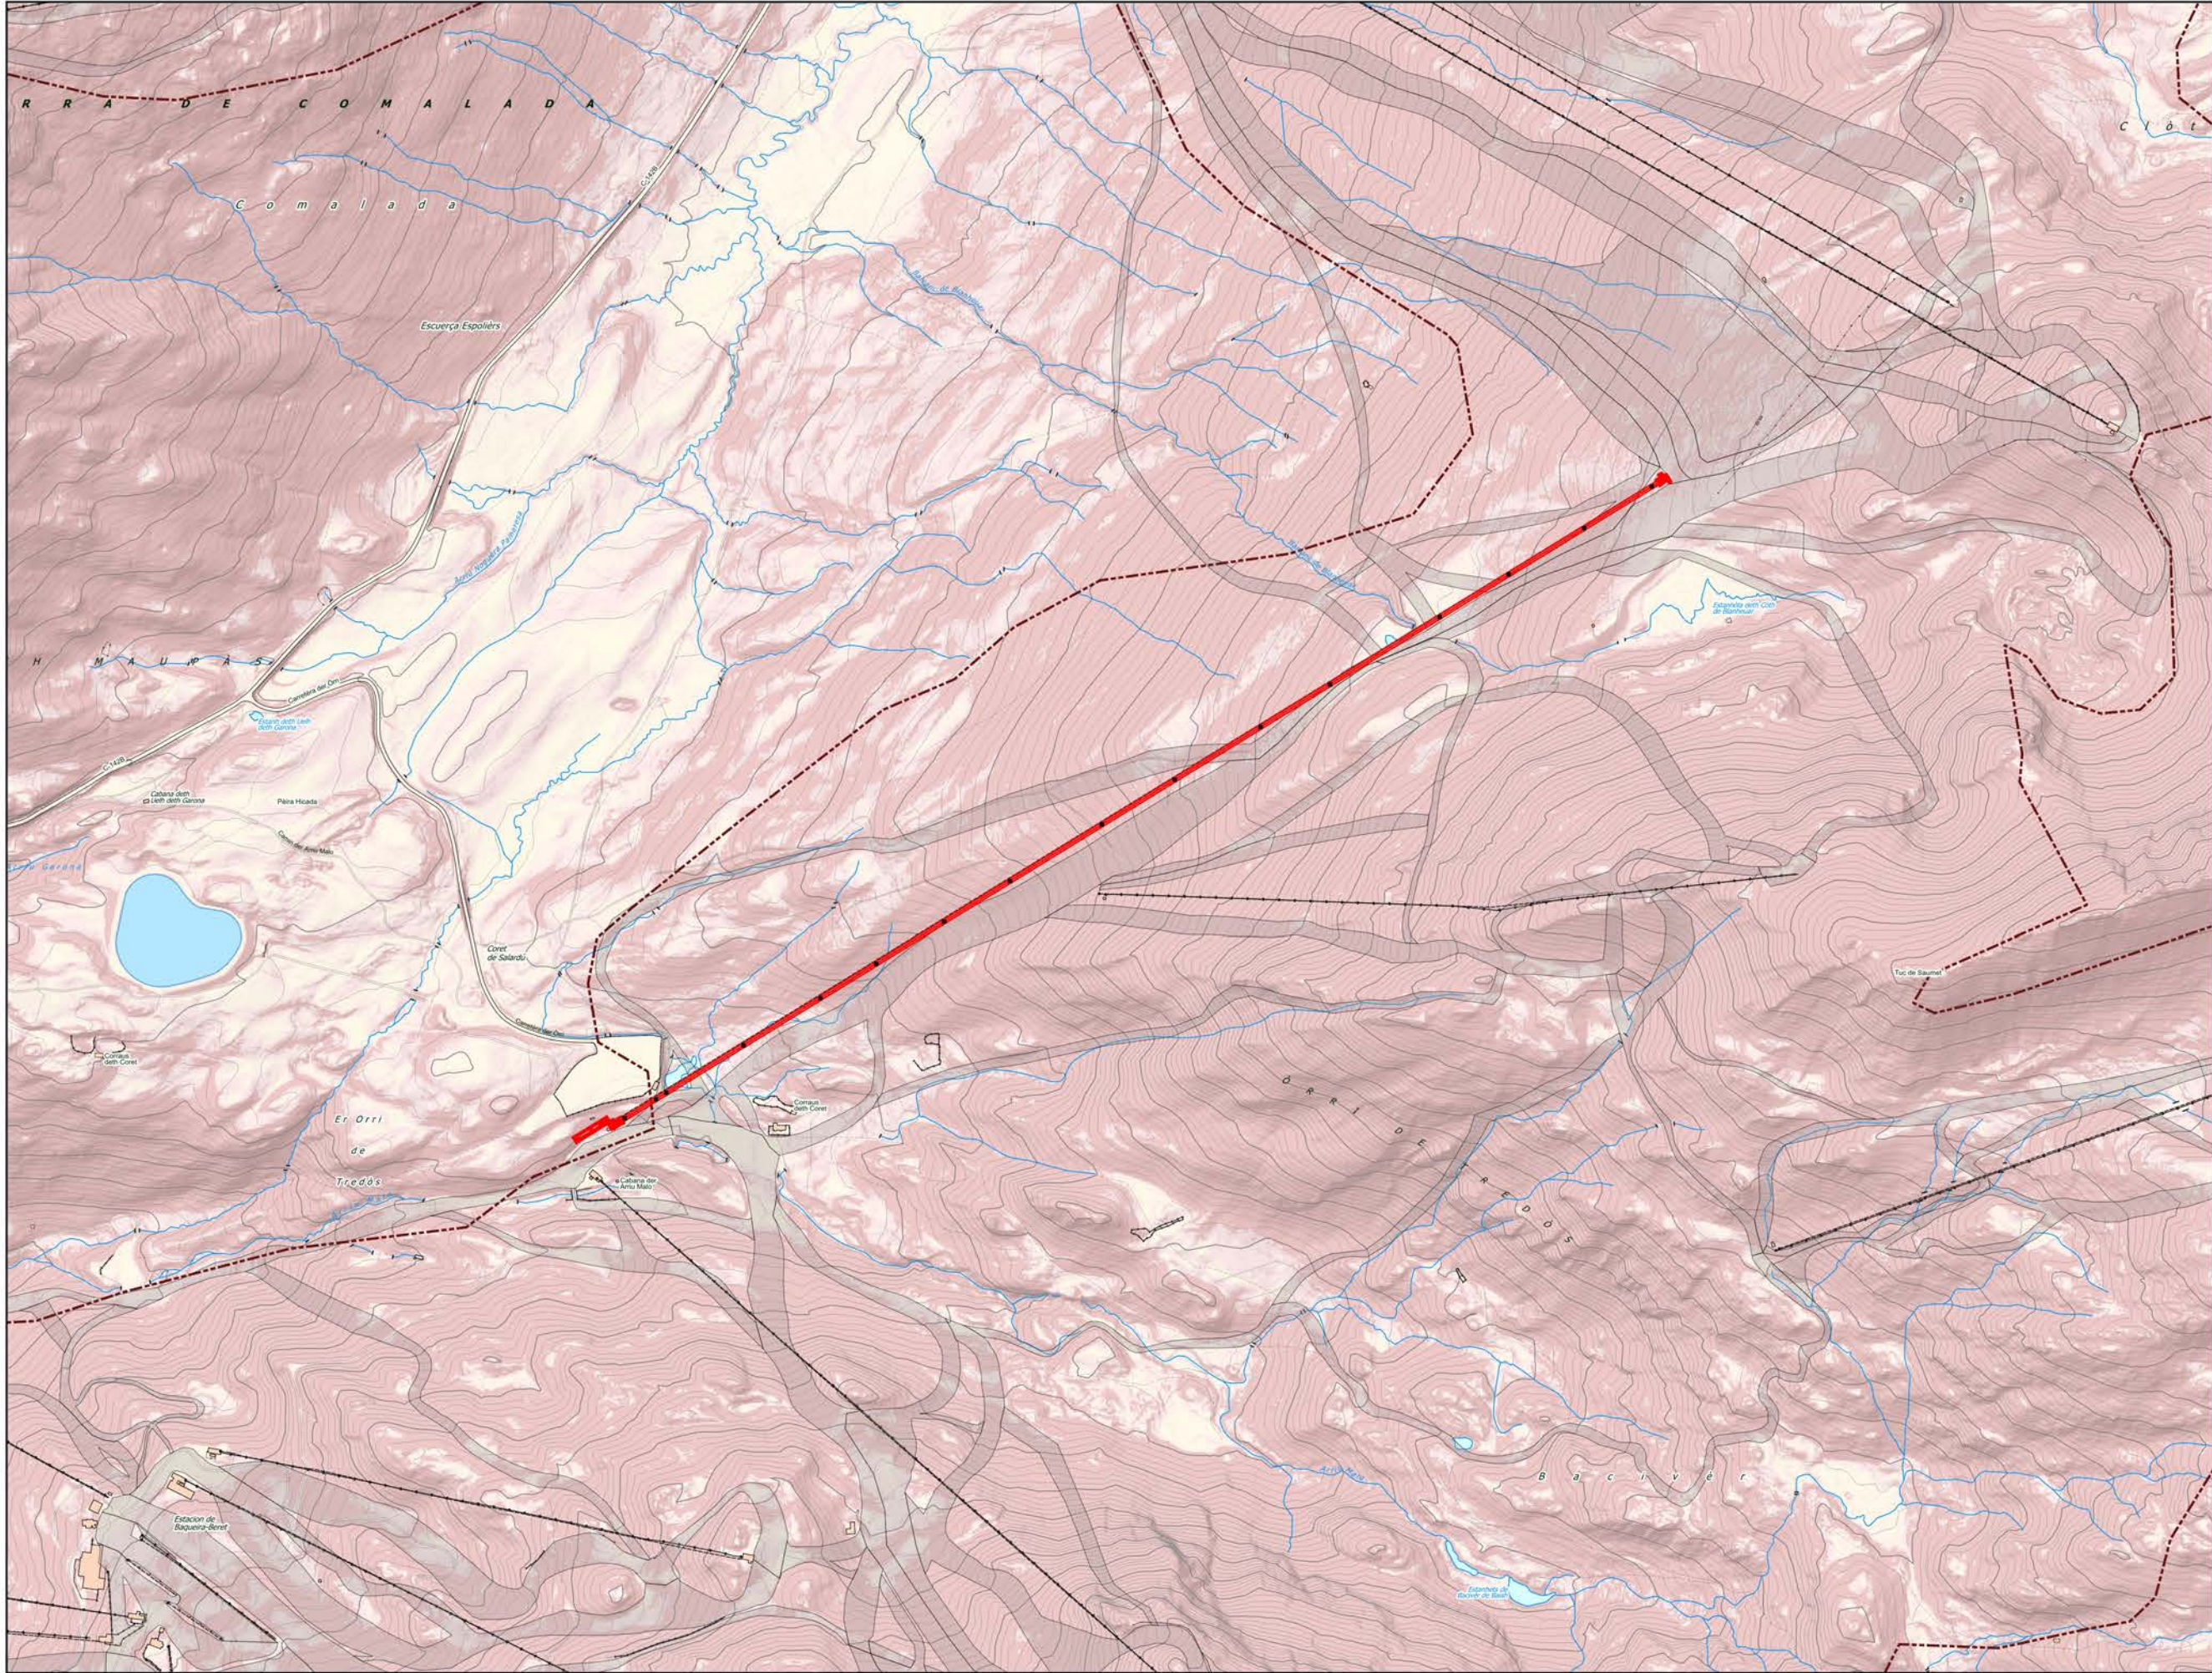


LLEENDA

— TELECADIRA JESUS SERRA

PENDENT


< 5 %
5 - 10 %
10 - 15 %
15 - 20 %
> 21 %



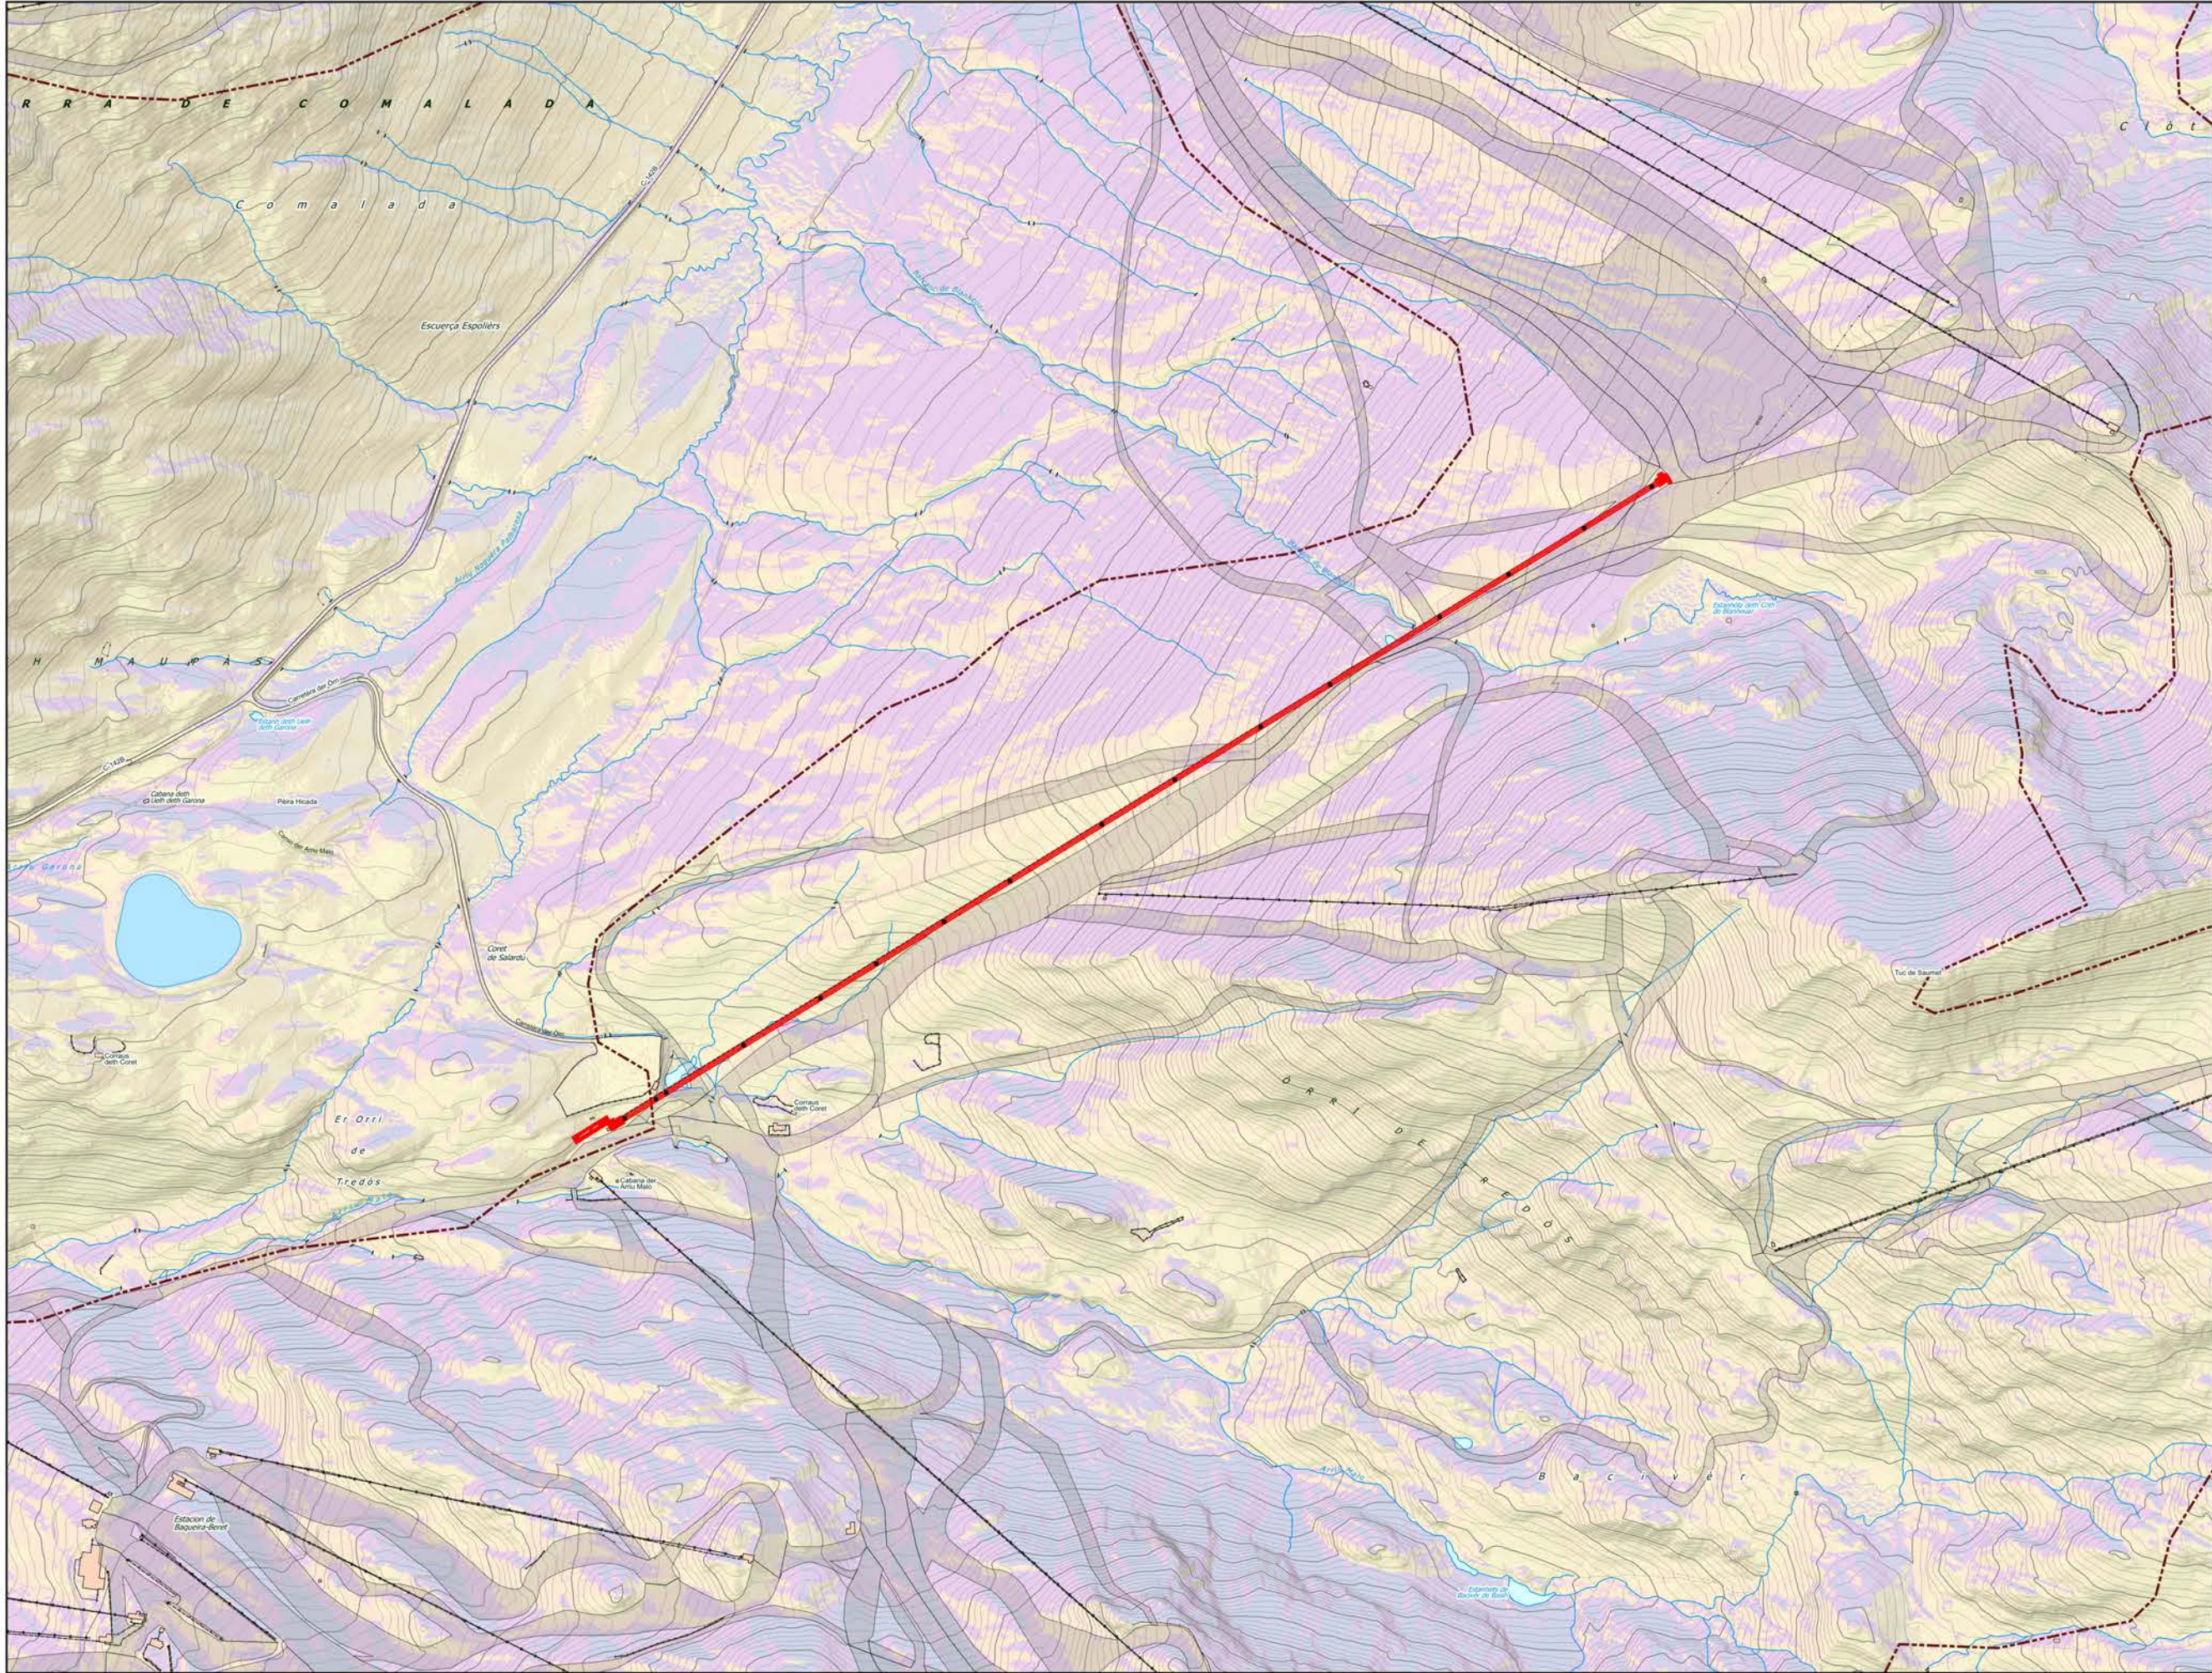


- LLEENDA**
- TELECADIRA JESUS SERRA
 - PLA
 - NORD
 - NORD-EST
 - EST
 - SUD-EST
 - SUD
 - SUD-OEST
 - OEST
 - NORD-OEST



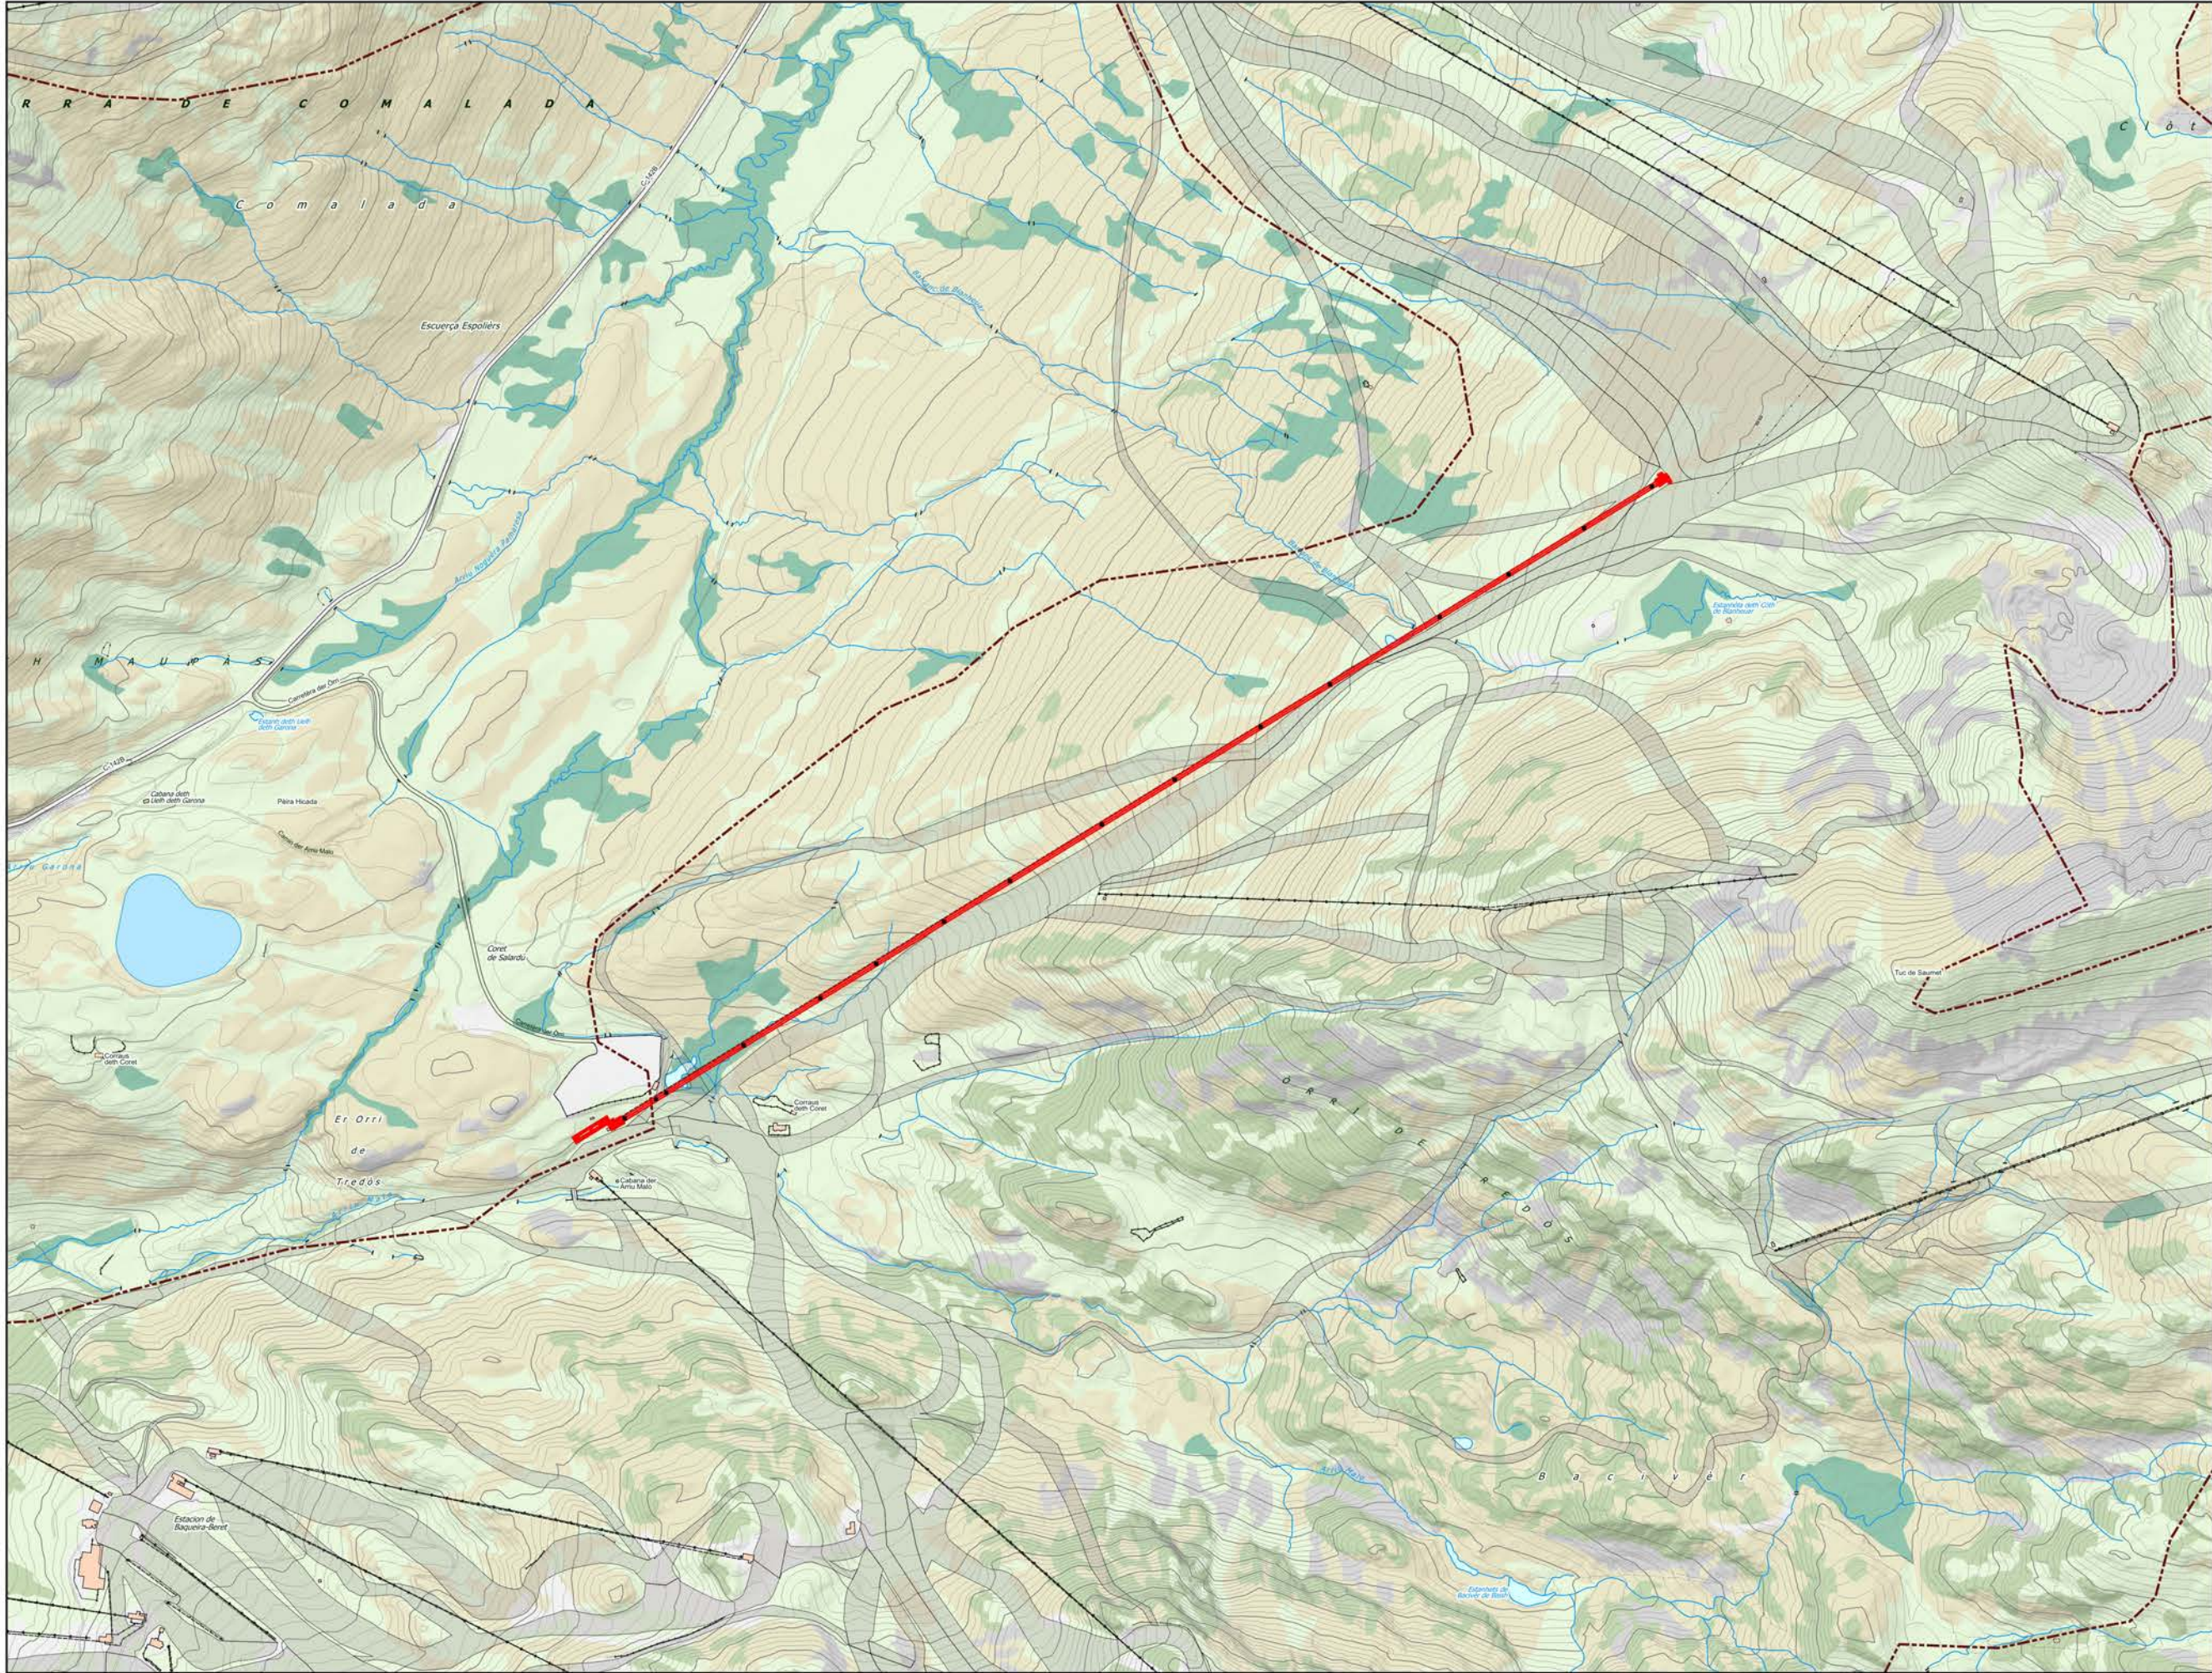


- LLEGENDA**
- TELECADIRA JESUS SERRA
 - AIGÜES CONTINENTALS
 - BOSCOS CADUCIFOLIS
 - BOSCOS DE CONÍFERES
 - MATOLLAR
 - PRATS I HERBASSARS
 - MOLLERES
 - ROQUISSARS I TARTERES
 - VEGETACIÓ DE RIBERA
 - VIALS I APARCAMENTS
 - ZONES URBANES



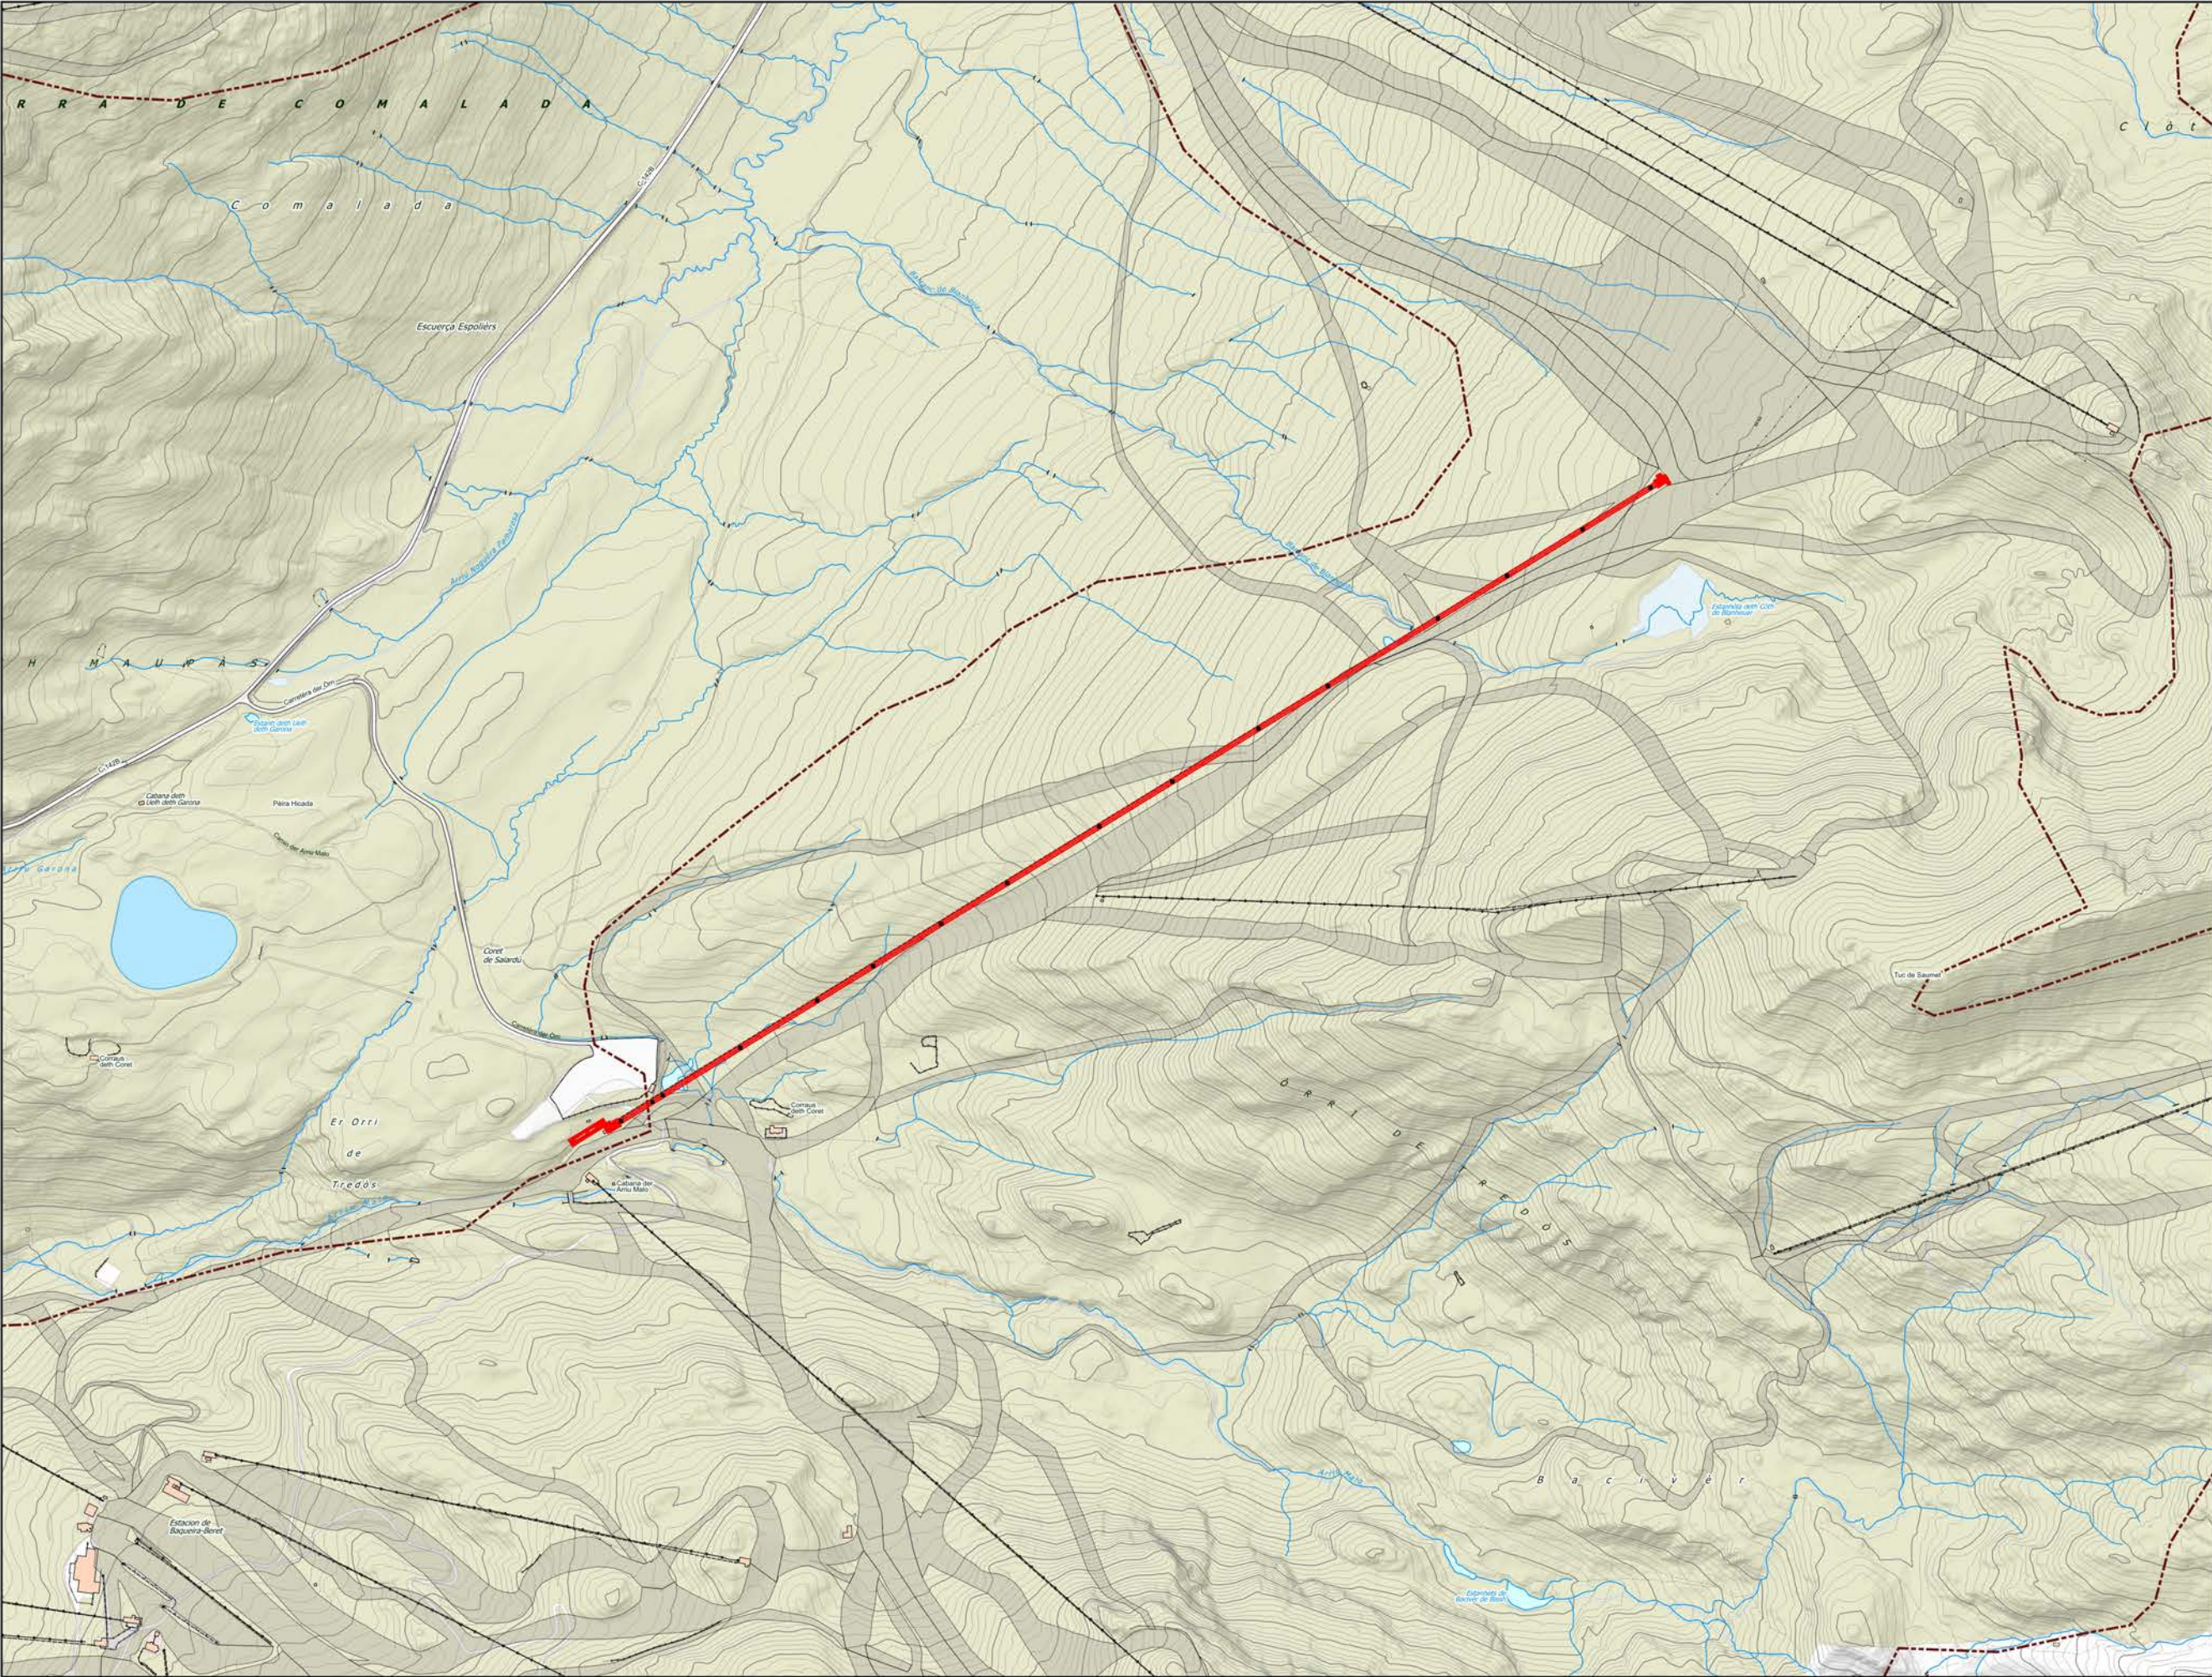

- LLEENDA**
- TELECADIRA JESUS SERRA
 - EDIFICACIONS
 - PASTURA ARBUSTIVA
 - IMPRODUCTIU




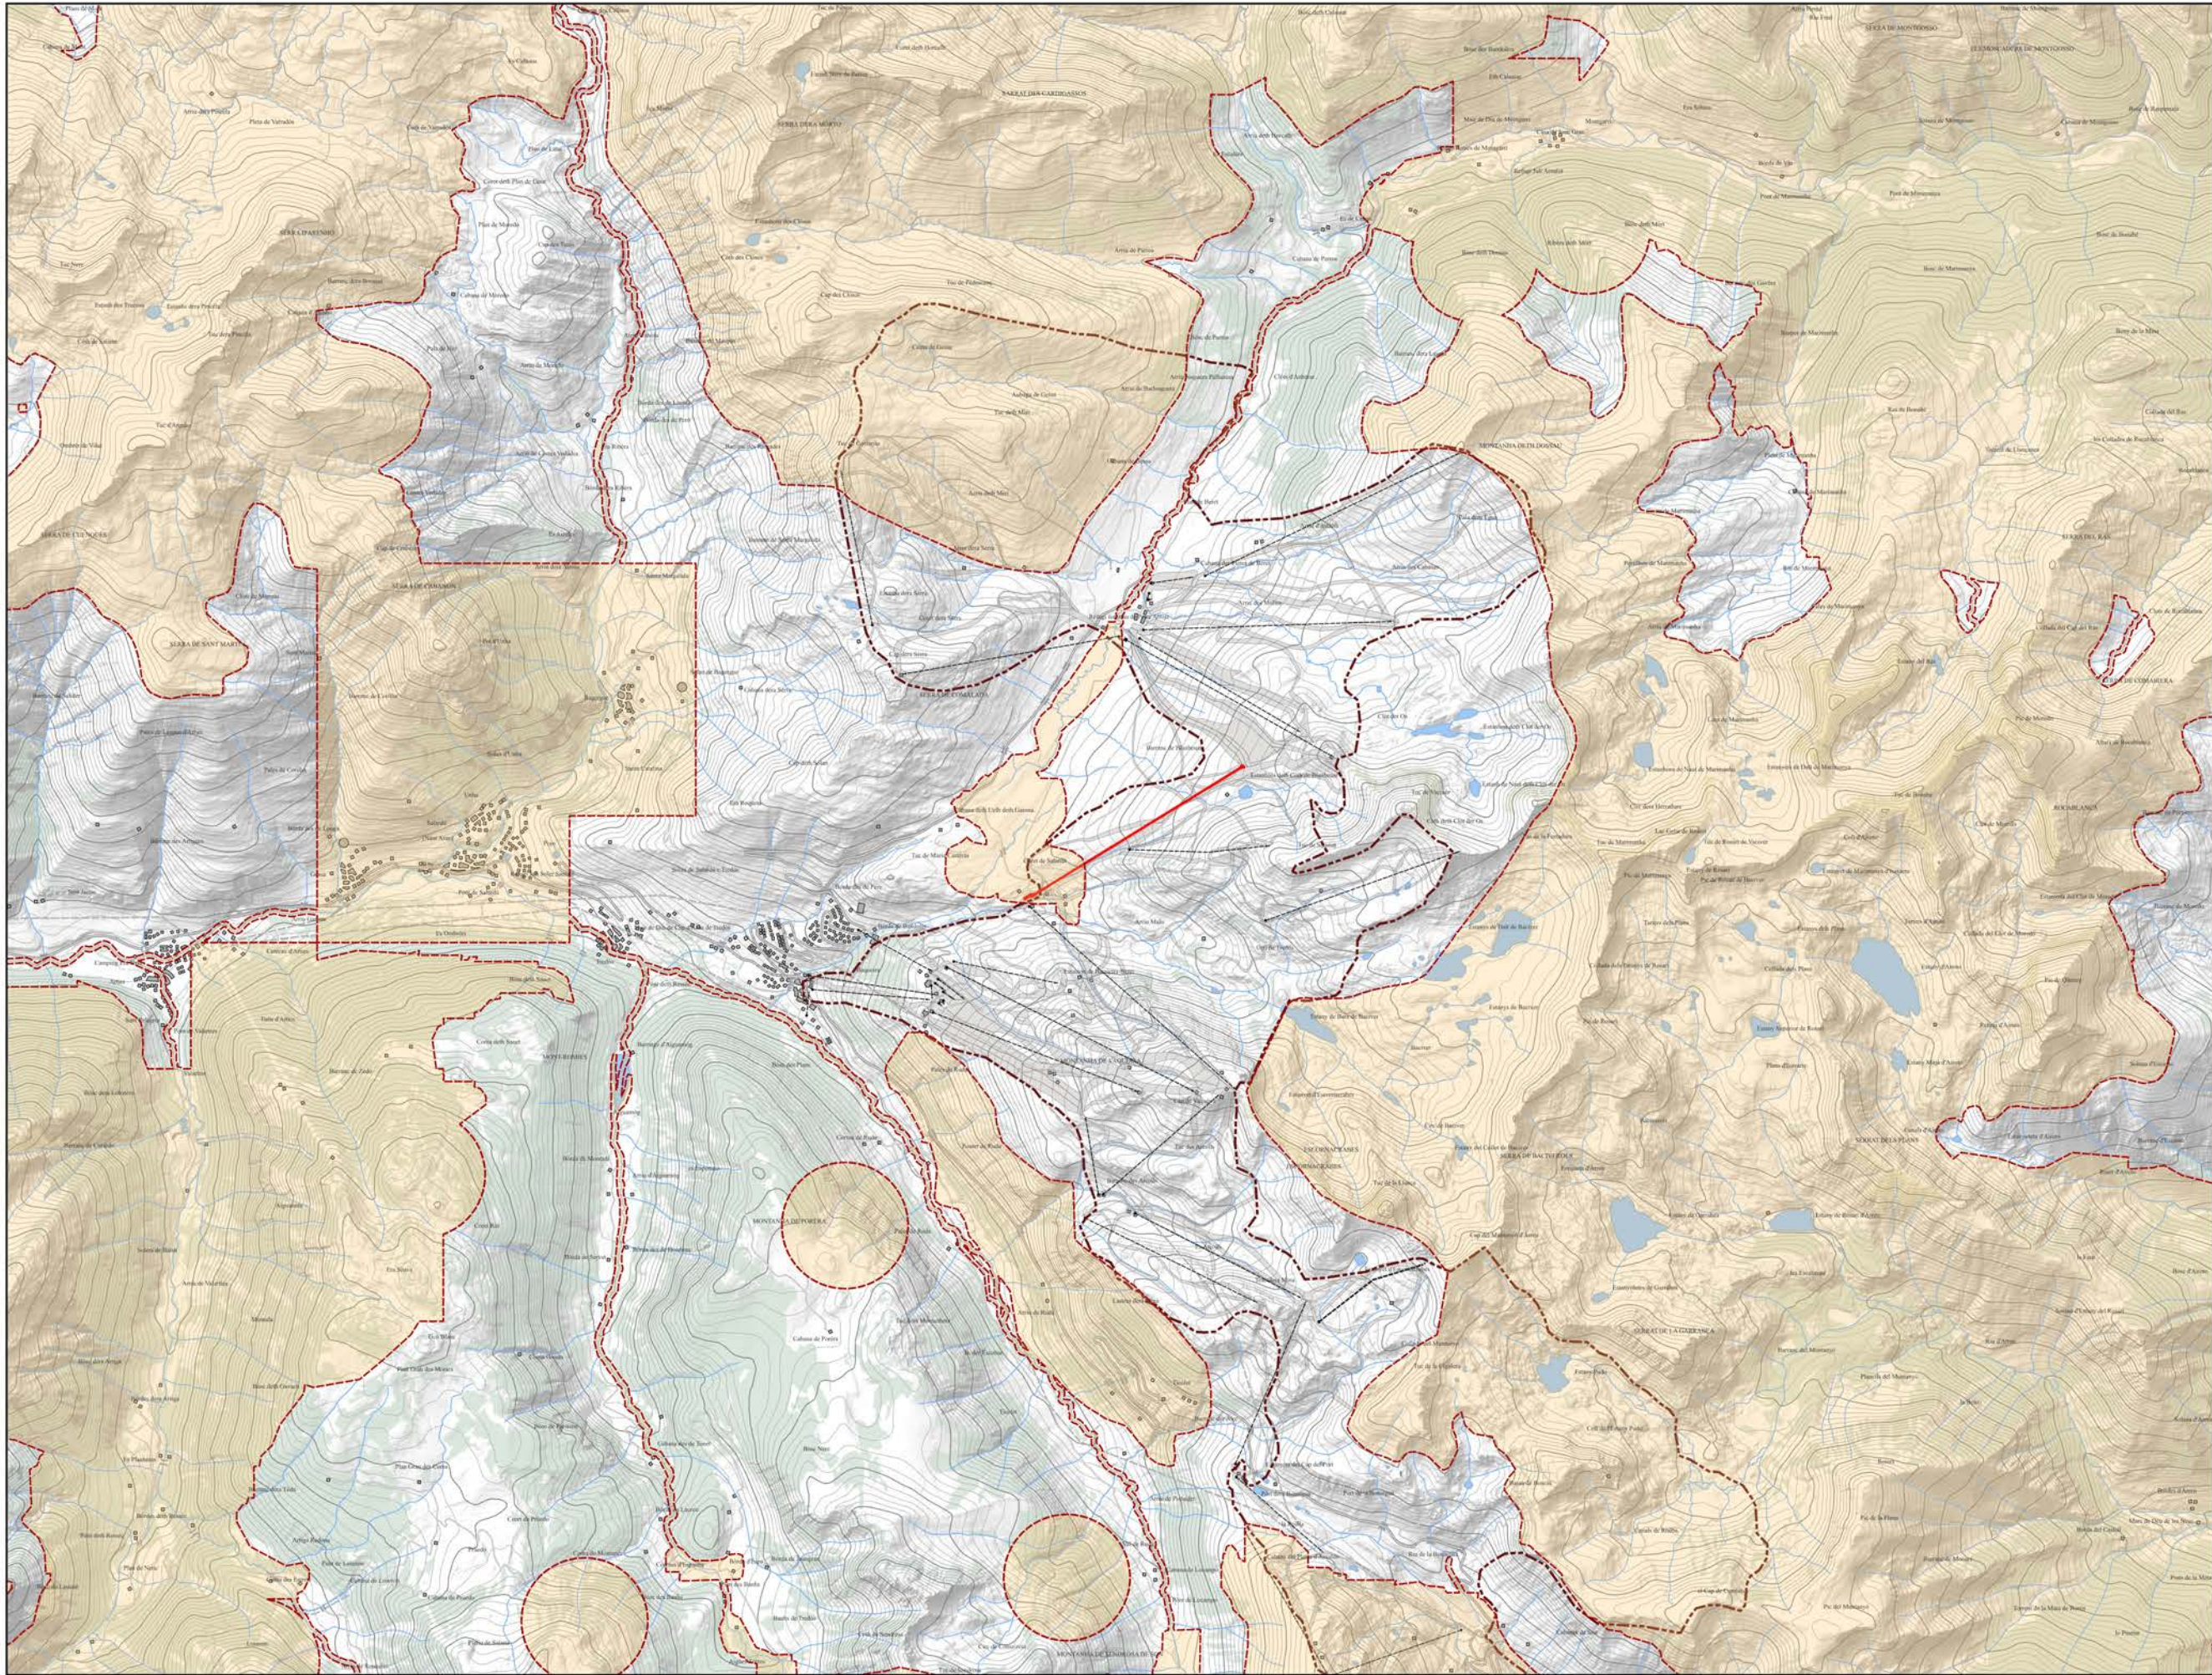

LLEENDA


- LÍMIT MUNICIPAL
- TELECADIRA JESUS SERRA
- ÀREES D'INTERÈS FLORÍSTIC I FAUNÍSTIC



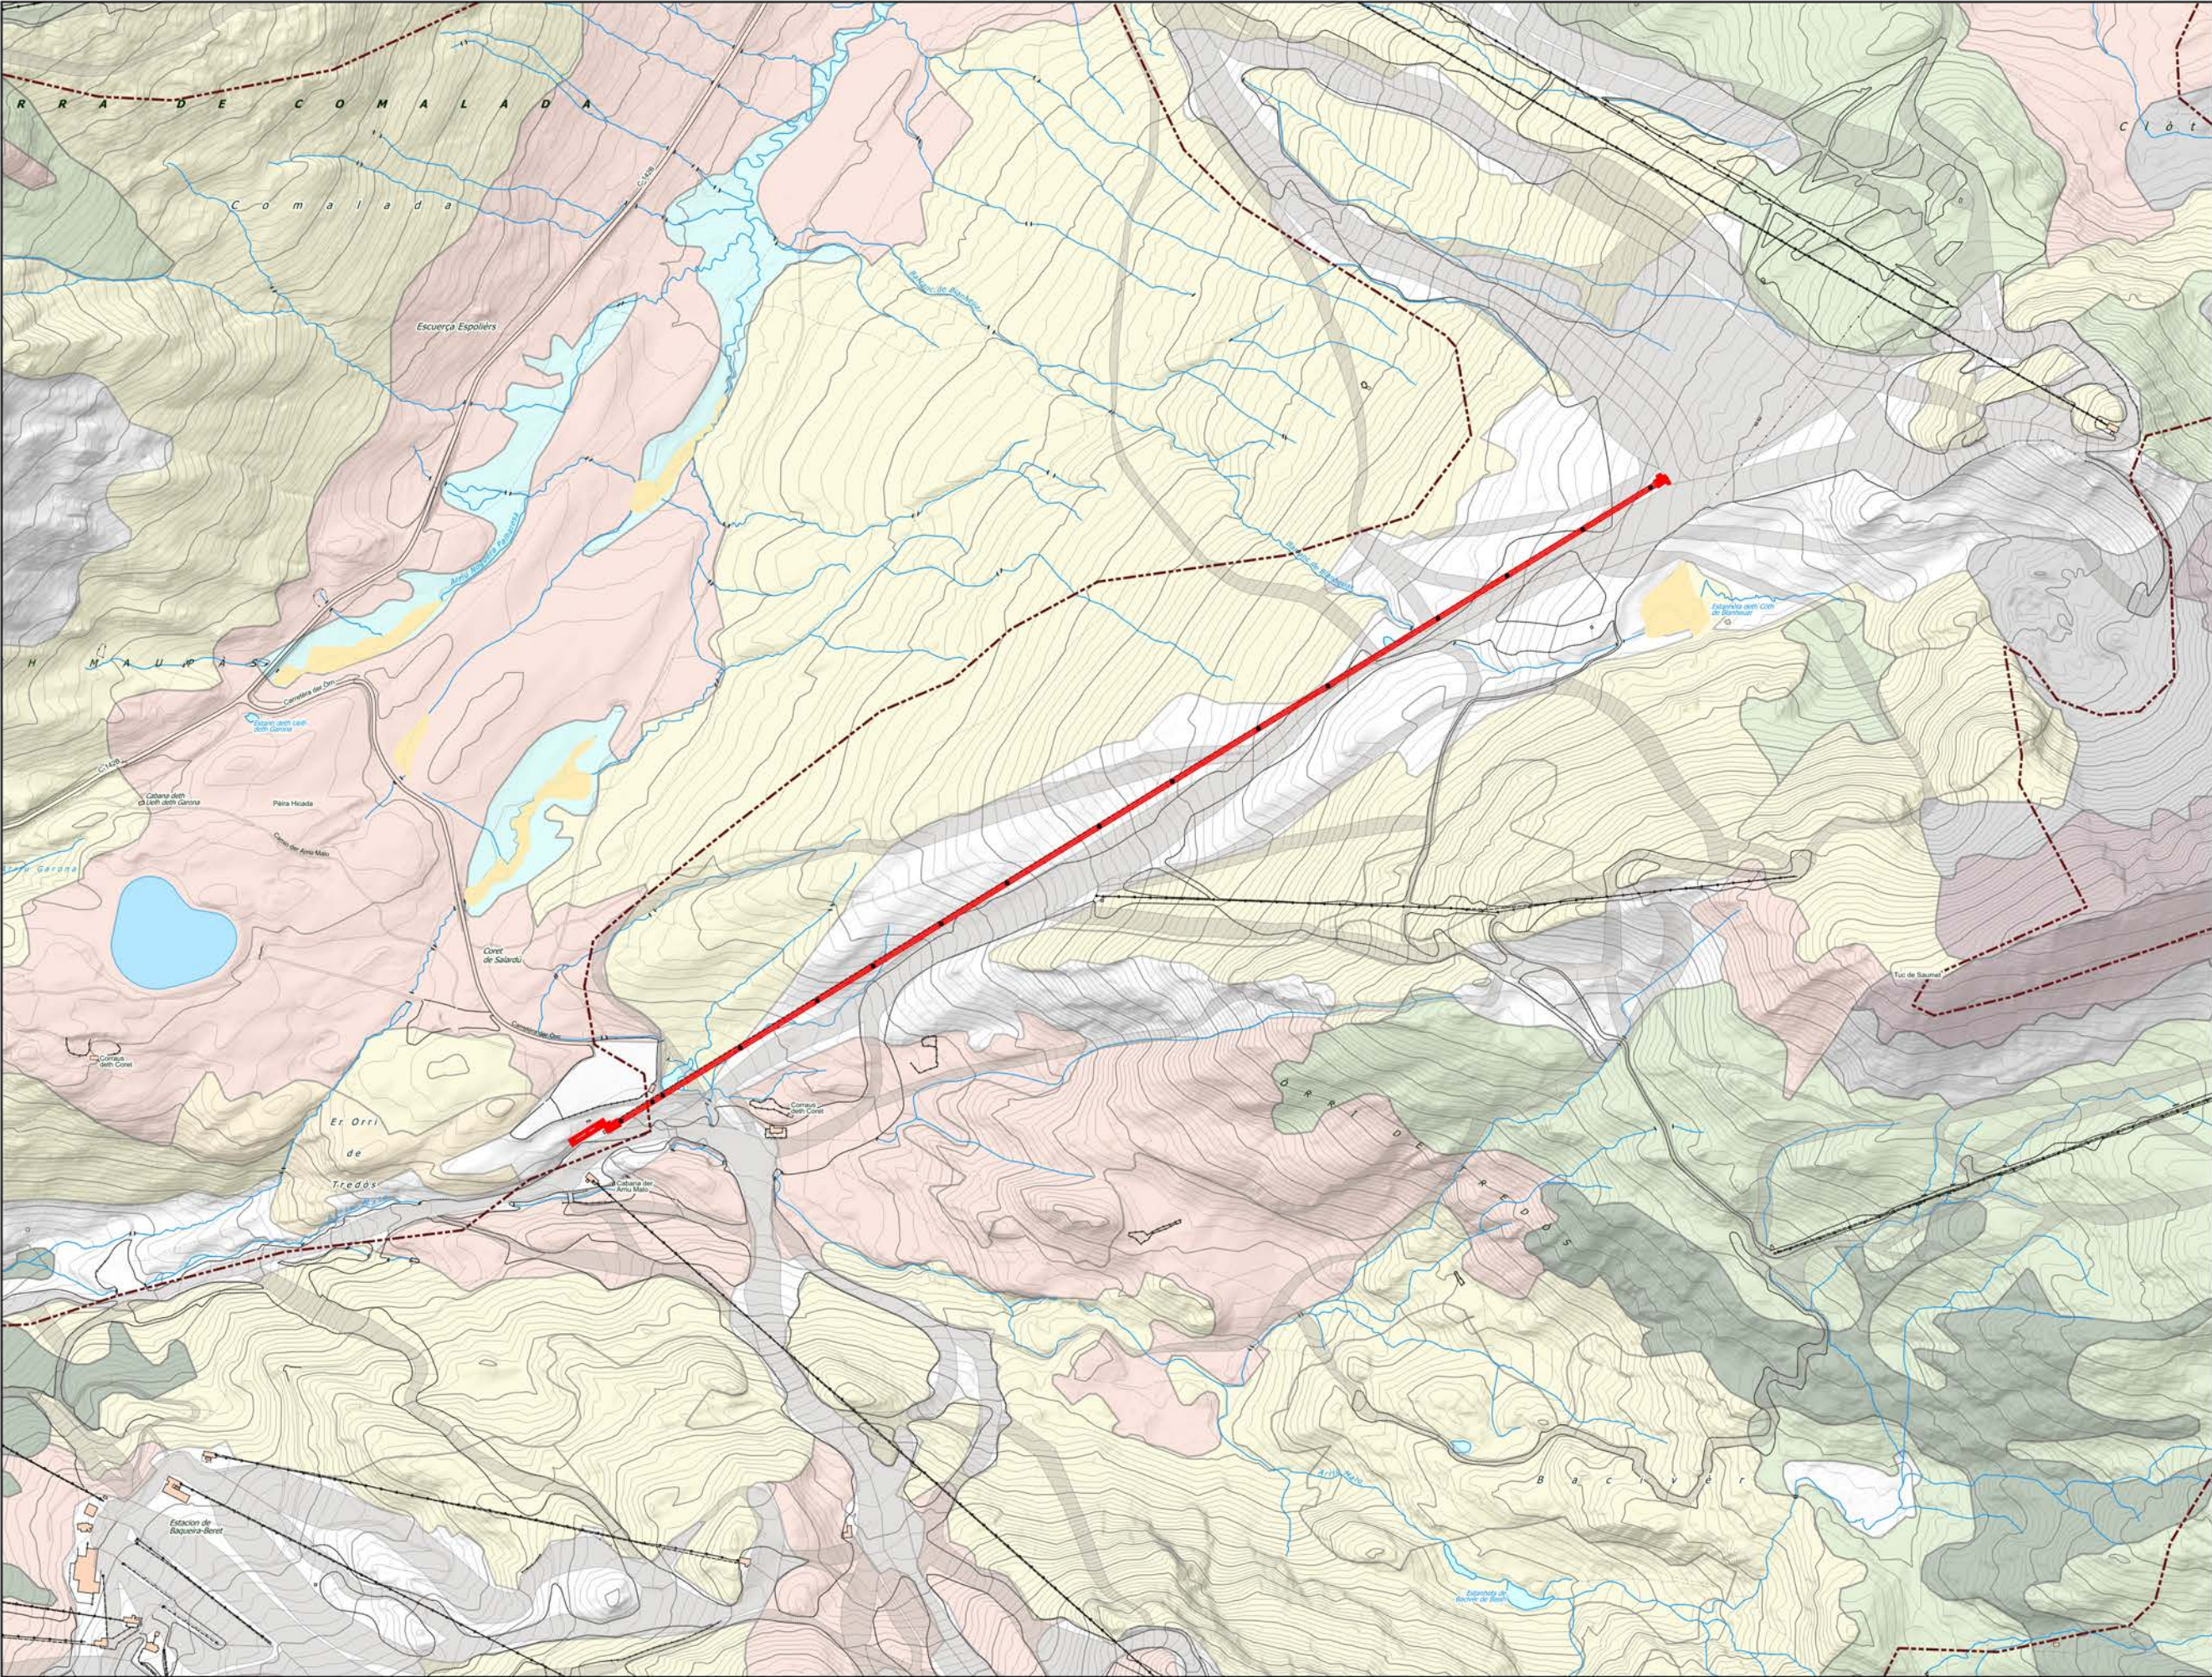

- LLEENDA**
- TELECADIRA JESUS SERRA
 - FORMACIONS MUNTANYENQUES DE BÀLEC (GENISTA BALANSAE SUBSP. EUROPAEA = CYTISUS PURGANS)
 - GESPETS TANCATS, SILICÍCOLES, DELS PIRINEUS
 - MATOLLARS ALPINS I BOREALS
 - TARTERES DE L'EUROPA MERIDIONAL AMB VEGETACIÓ POC O MOLT TERMÓFILA
 - COSTERS ROCOSOS CALCARIS AMB VEGETACIÓ RUPÍCOLA
 - PRATS DE PÈL CANÍ (NARDUS STRICTA), RICS FLORÍSTICAMENT, DELS TERRENYS SILICIS DE LA MUNTANYA MITJANA ATLÀNTICA O SUBATLÀNTICA
 - BOSCOS DE PI NEGRE (PINUS UNICINATA) ACIDÒFILS
 - MOLLERES ALCALINES
 - PRATS CALCÍCOLES ALPINS I SUBALPINS



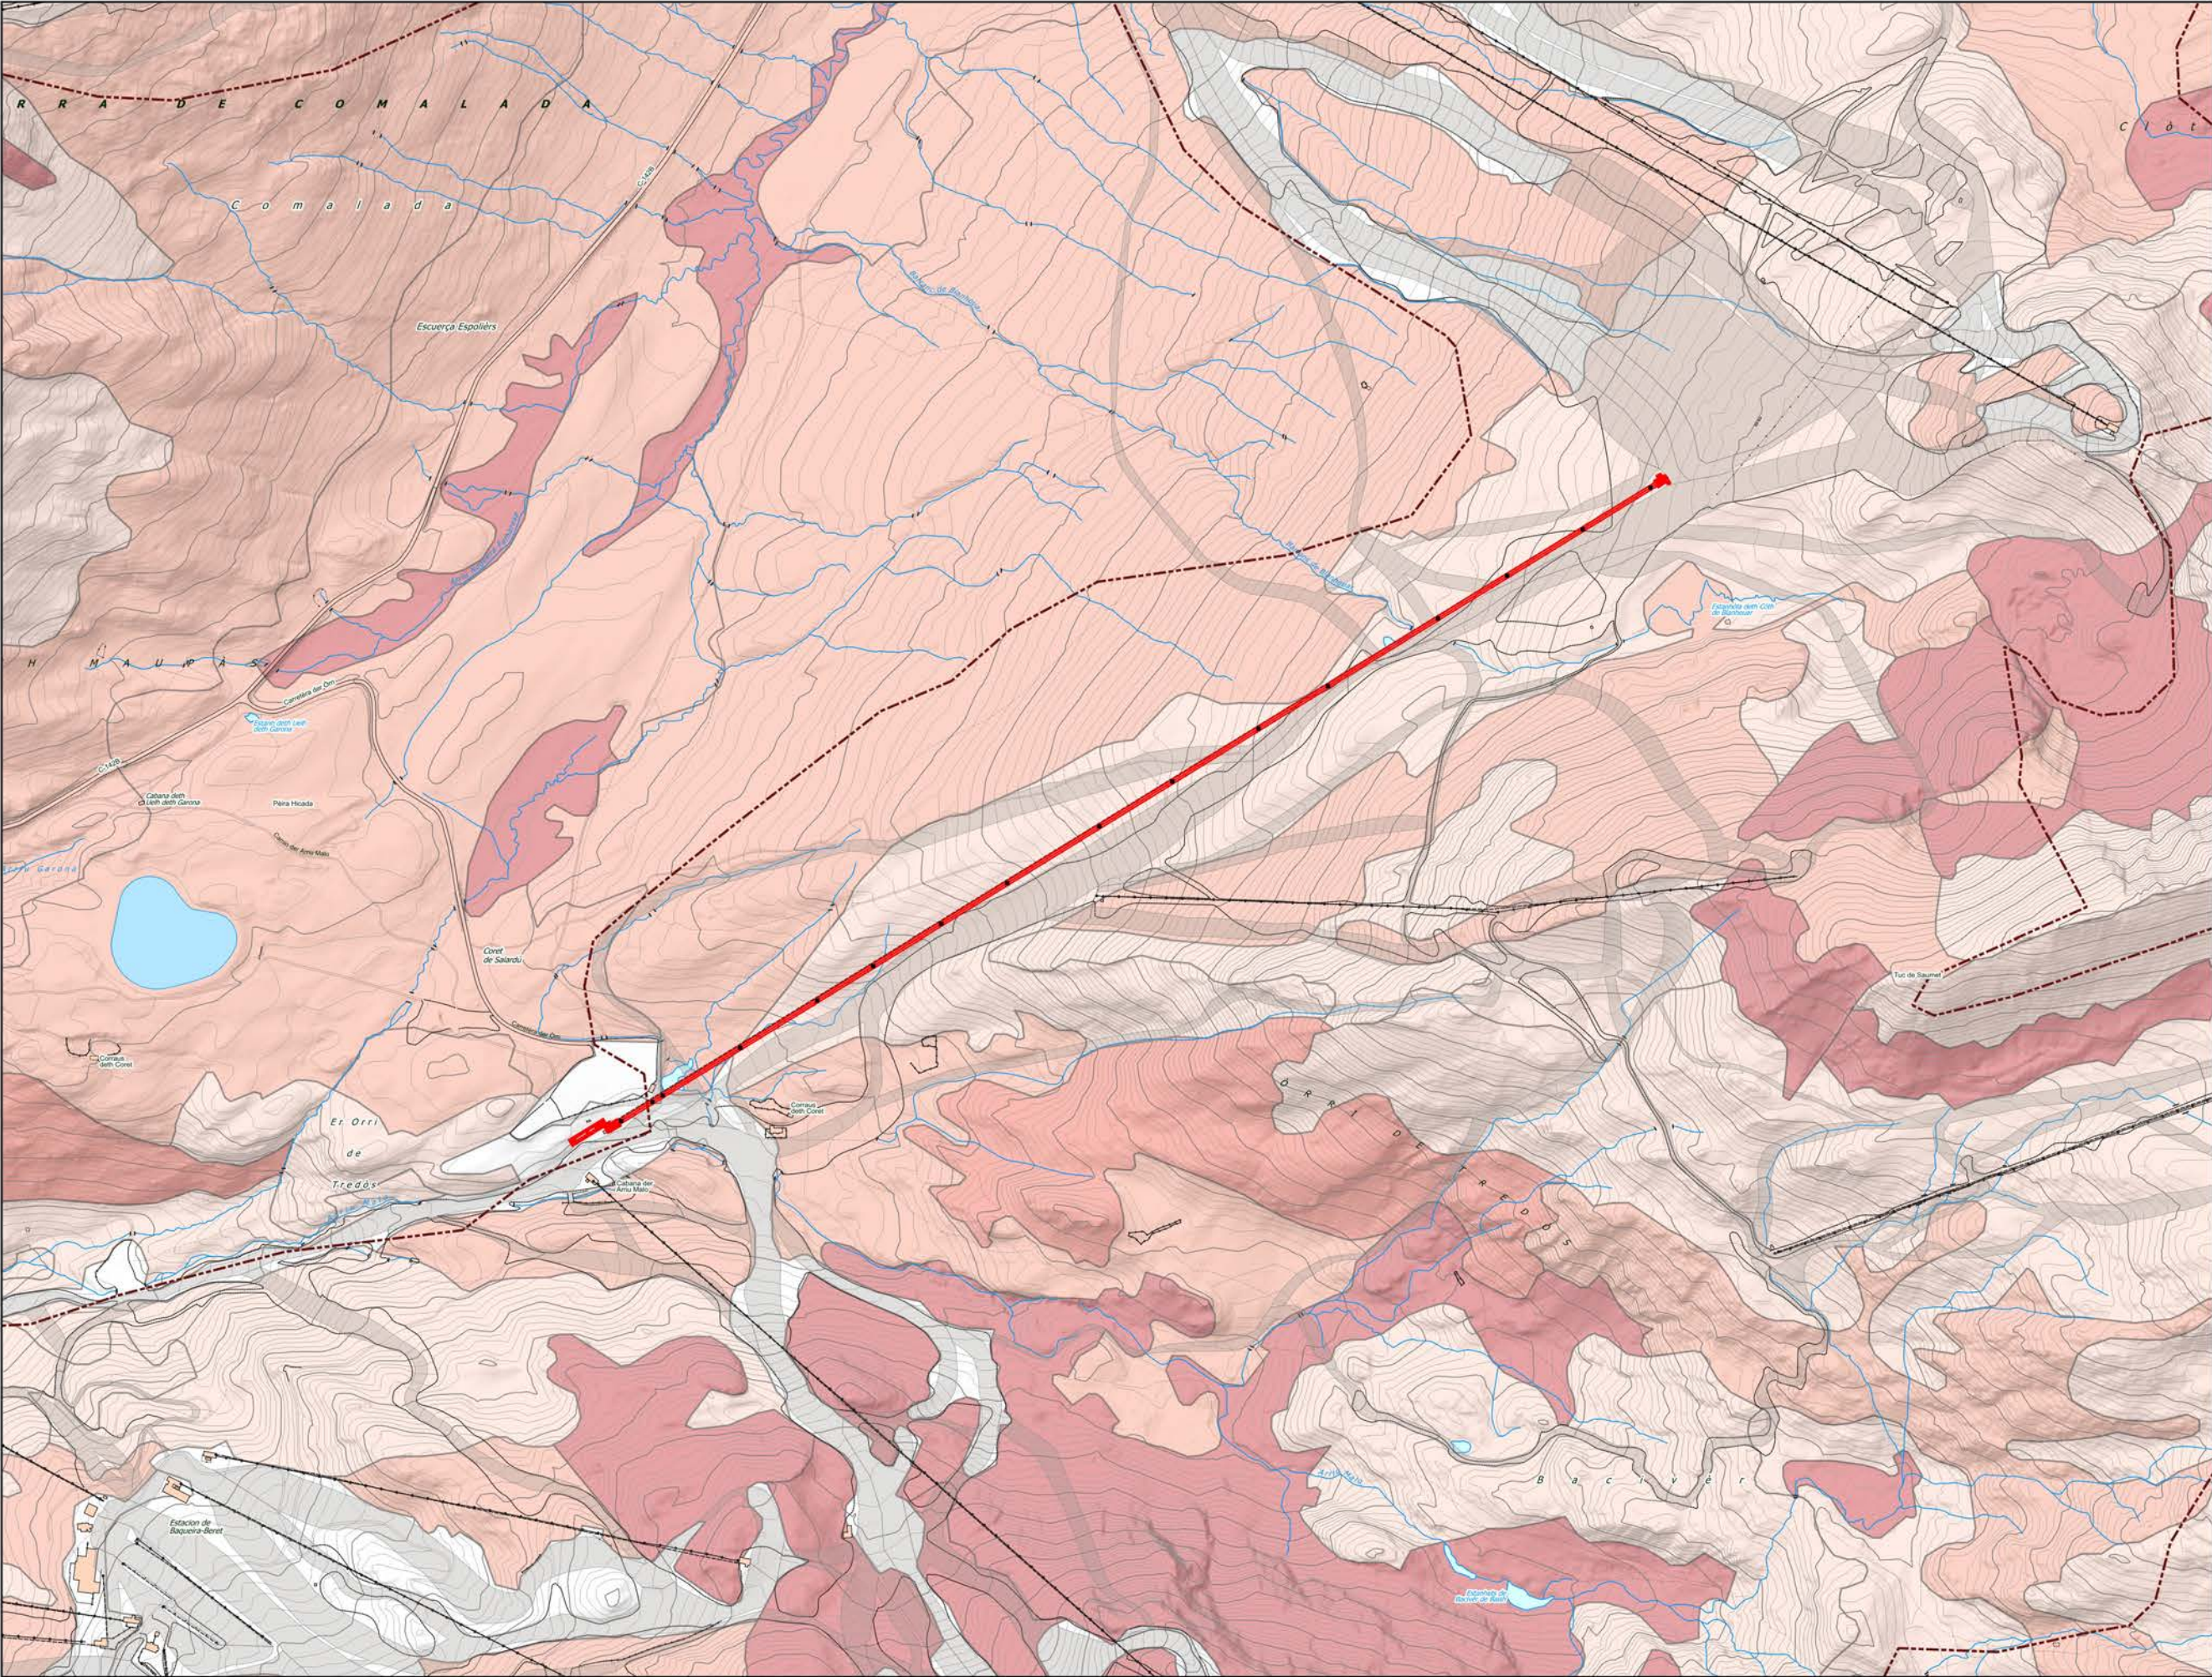

LLEENDA

TELECADIRA JESUS SERRA

0


1

2

3


4



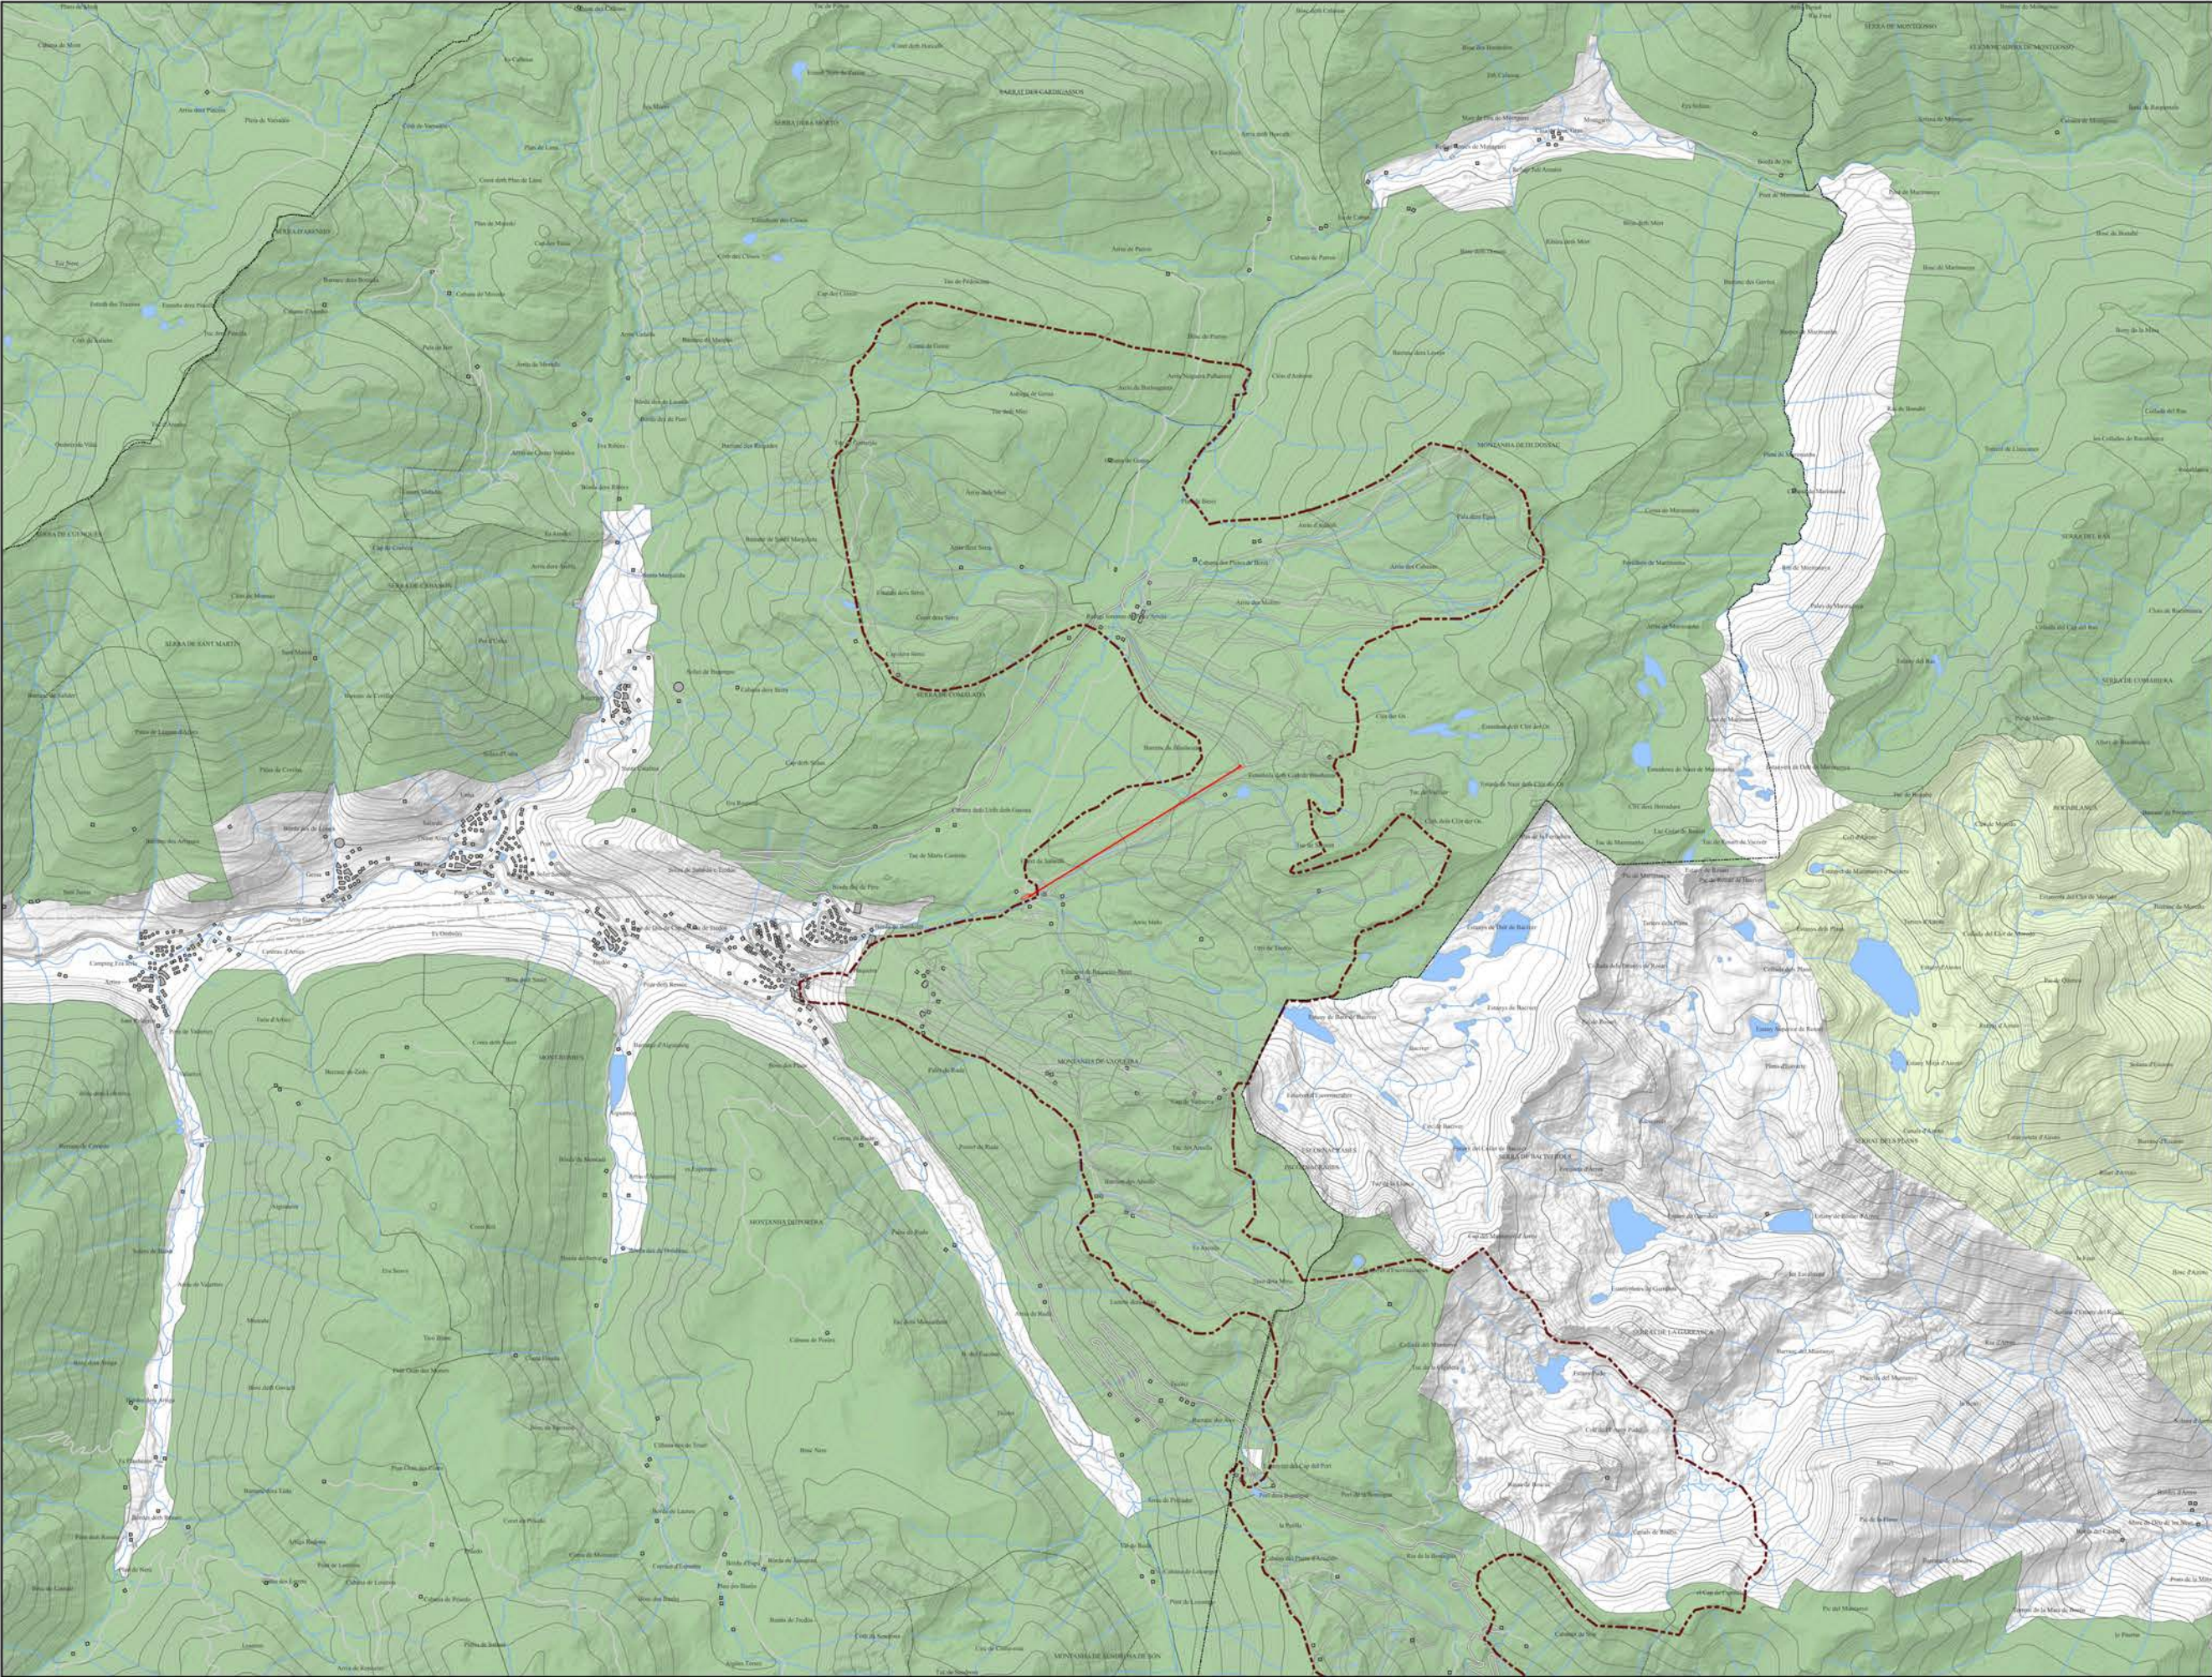

- LLEENDA**
- LÍMIT MUNICIPAL
 - TELECADIRA JESUS SERRA
 - ENTITAT MUNICIPAL DESCENTRALITZADA
 - GENERALITAT DE CATALUNYA



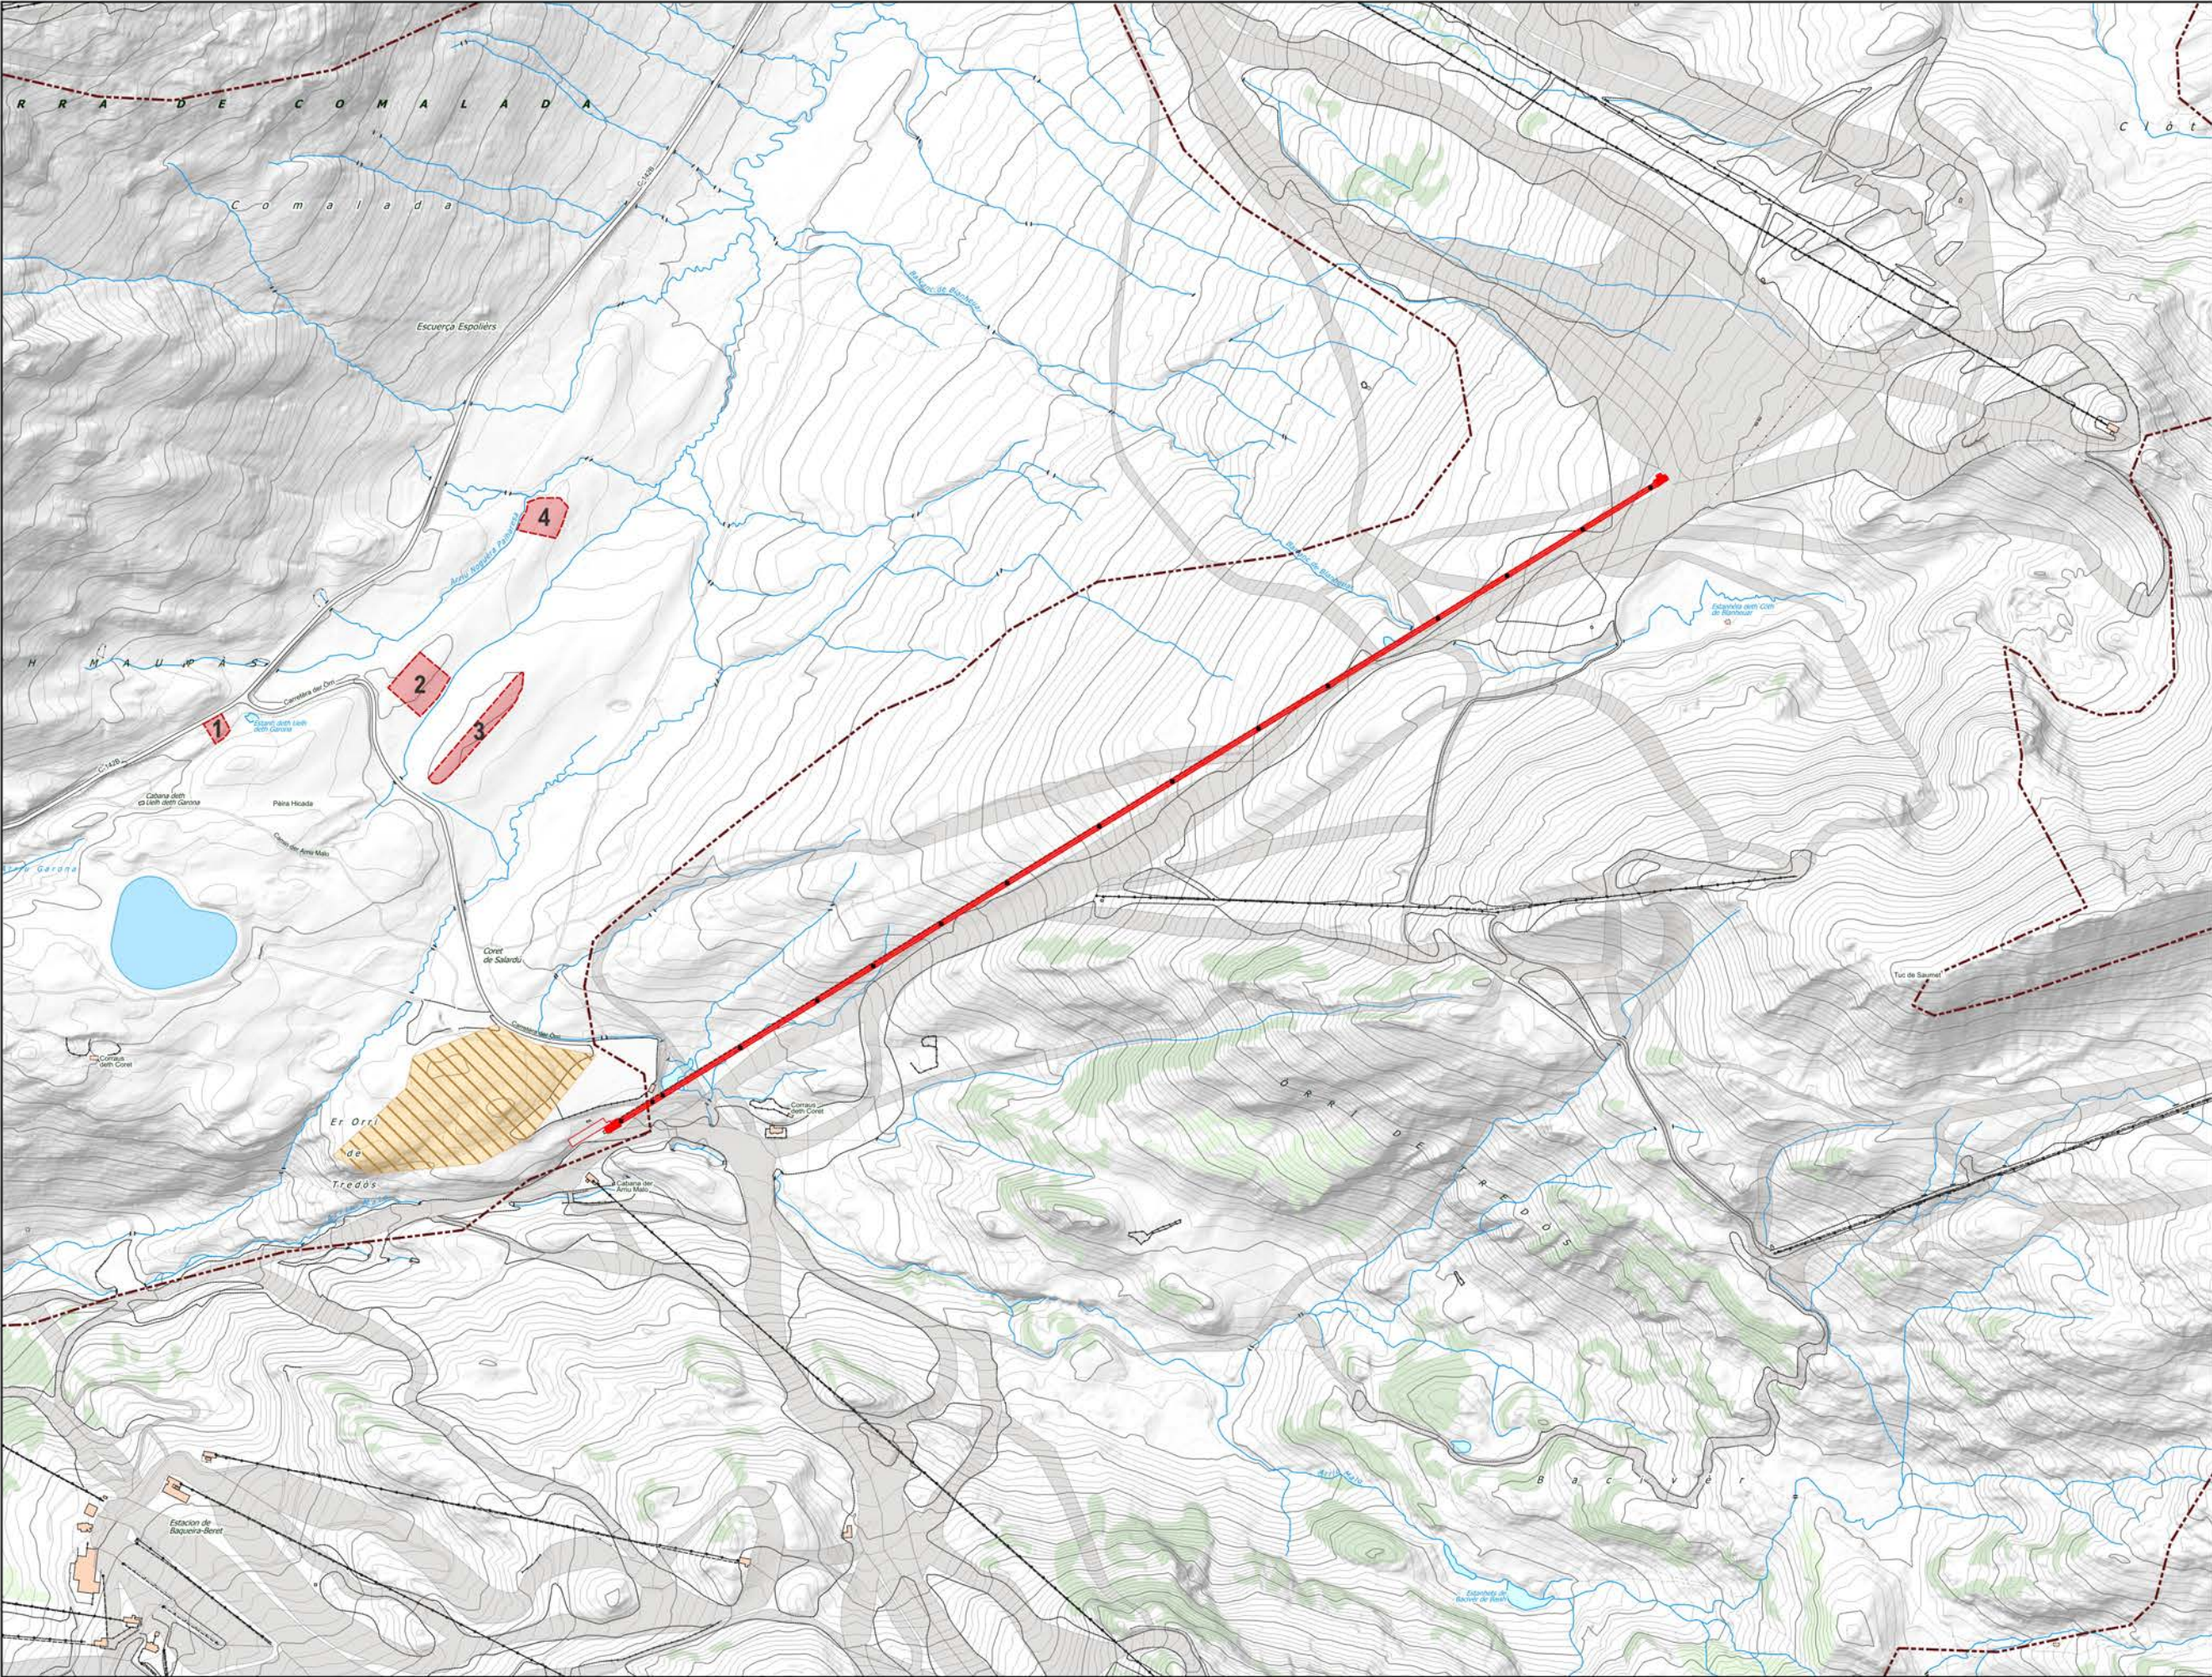

LLEENDA

TELECADIRA JESUS SERRA

GEOZONA

JACIMENT ARQUEOLÒGIC


1- PÈIRA DETH UELH DETH GARONA

2- TÙMUL I DEL PLA DE BAQUEIRA

3- ESTRUCTURES TUMULARS DEL PLA DE BAQUEIRA

4- BÙNQUER EN EL PLA DE BAQUEIRA




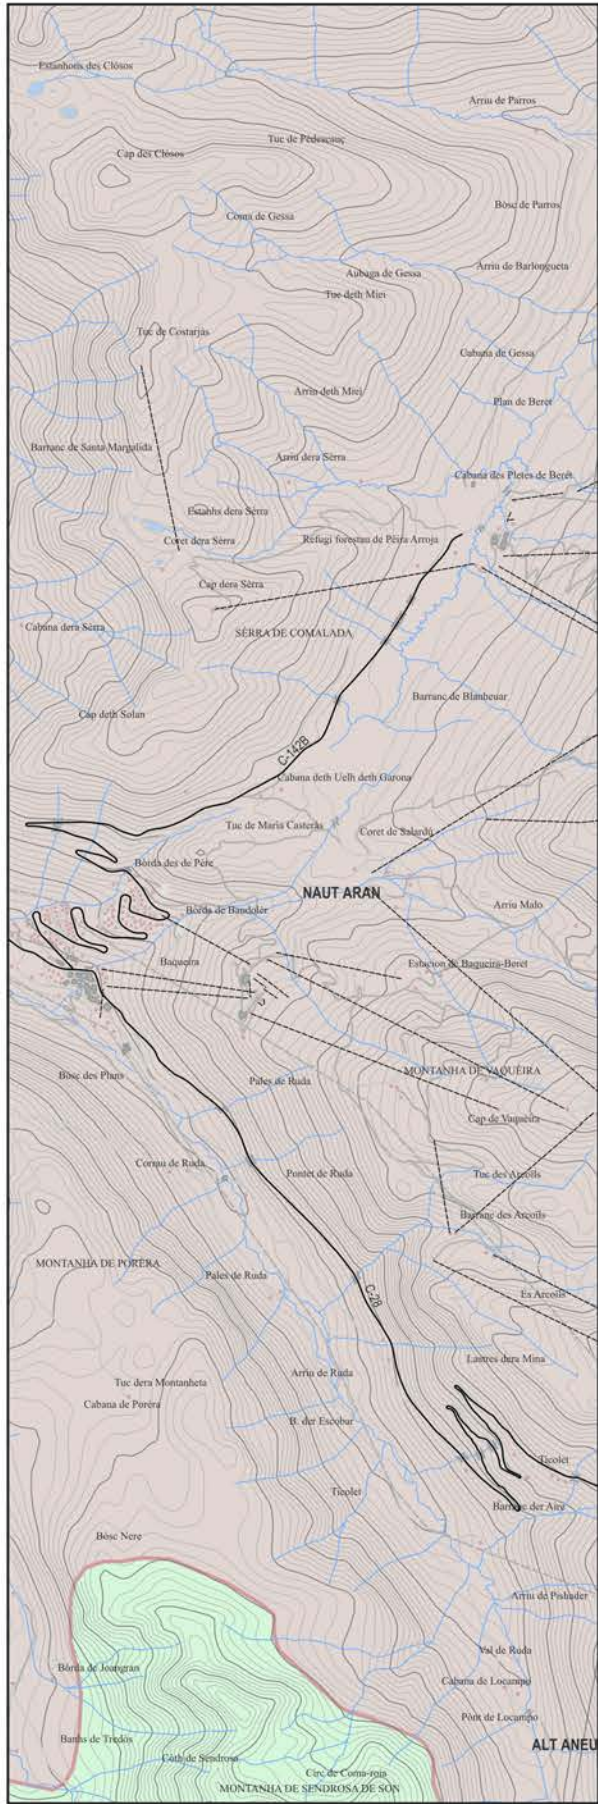

- UNITATS DE PAISATGE**
- CIMS I ESTANYS D'AIGÜESTORTES I ST MAURICI
 - ERA NAUTA VAL D'ARAN

SUBSTITUCIÓ DEL TSD JESÚS SERRA, UBICAT A BAQUEIRA-BERET (NAUT ARAN)


Projecte

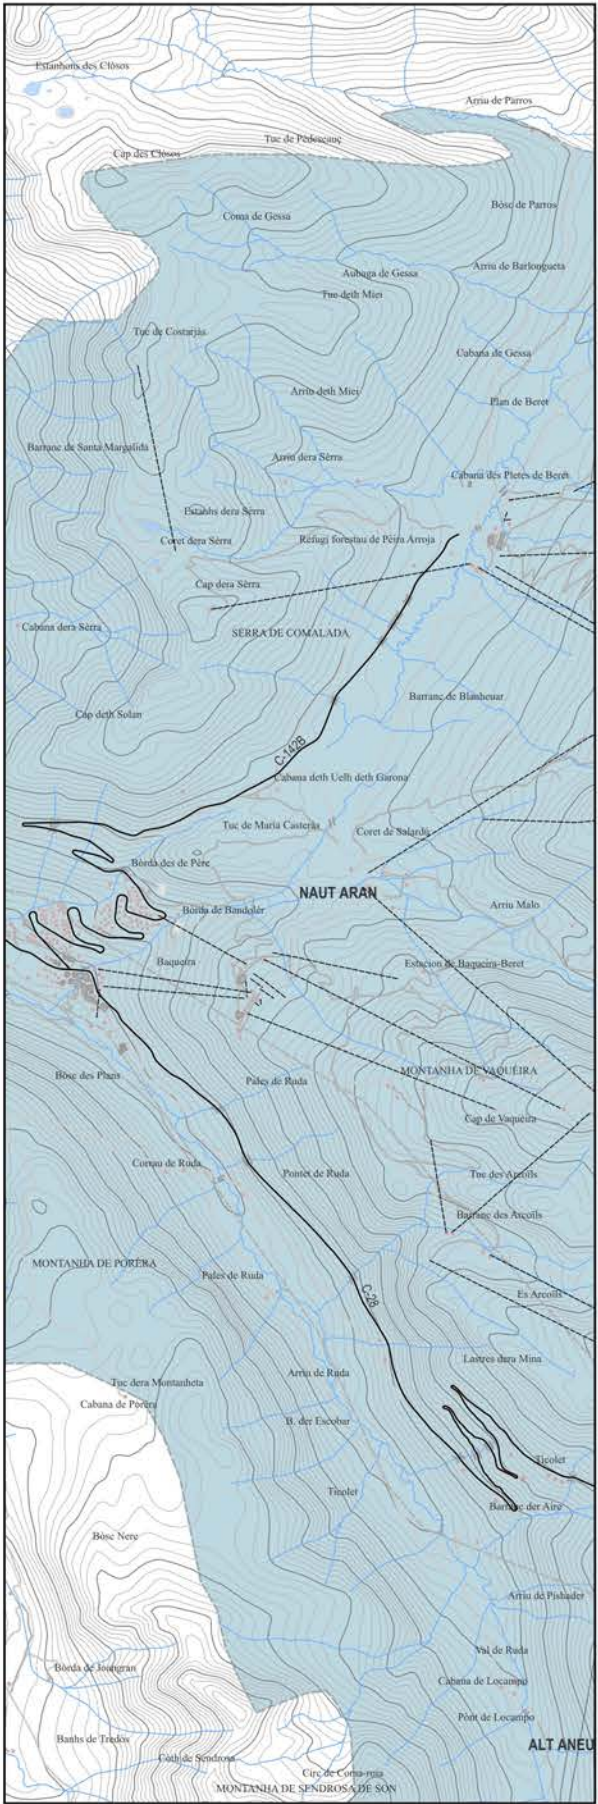

- PAES**
- PAE. ESQUÍ

BAQUEIRA-BERET


Promotor

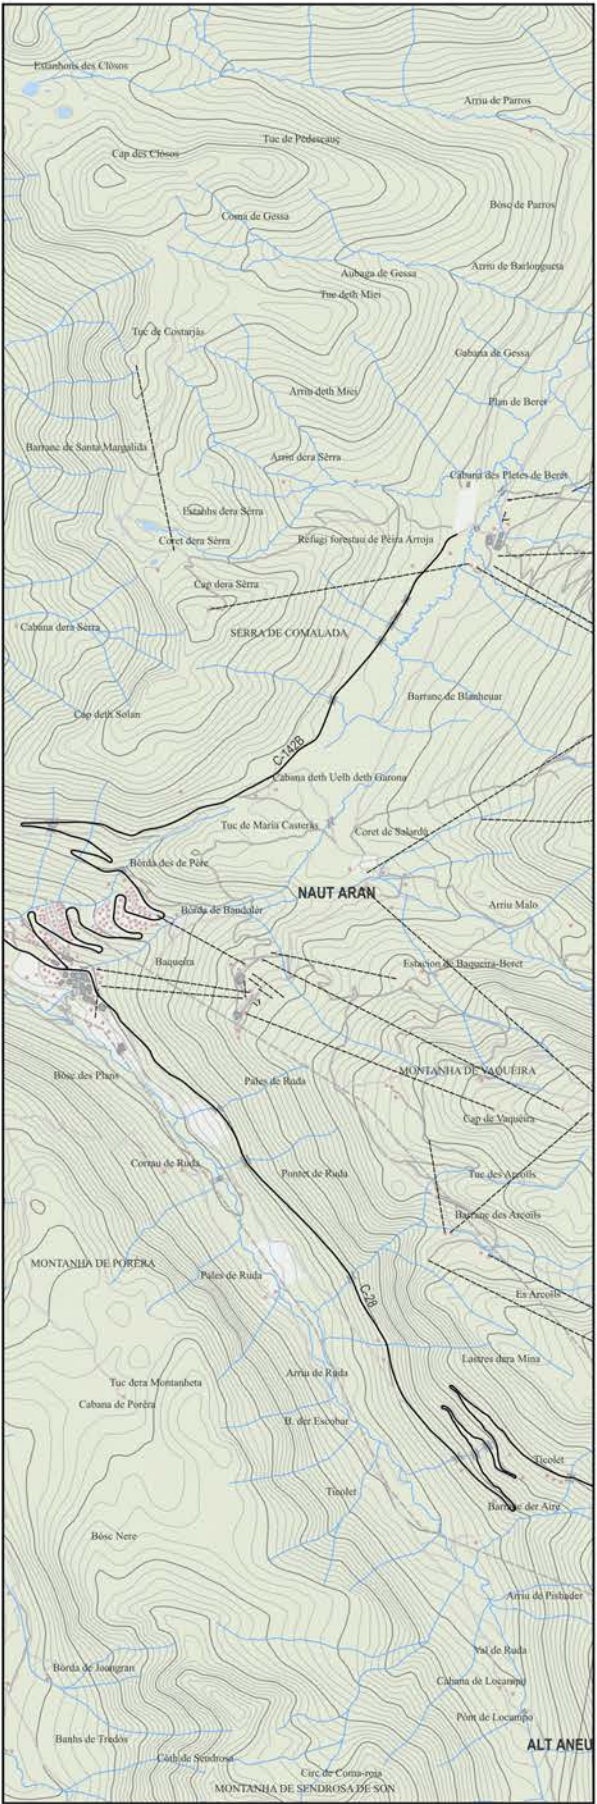

- ESTRUCTURA TERRITORIAL**
- AGRICOLA
 - FORESTAL
 - AIGÜES
 - URBÀ

IGREMAP Ignasi Grau Roca | Enginyer Agrònom


Autors

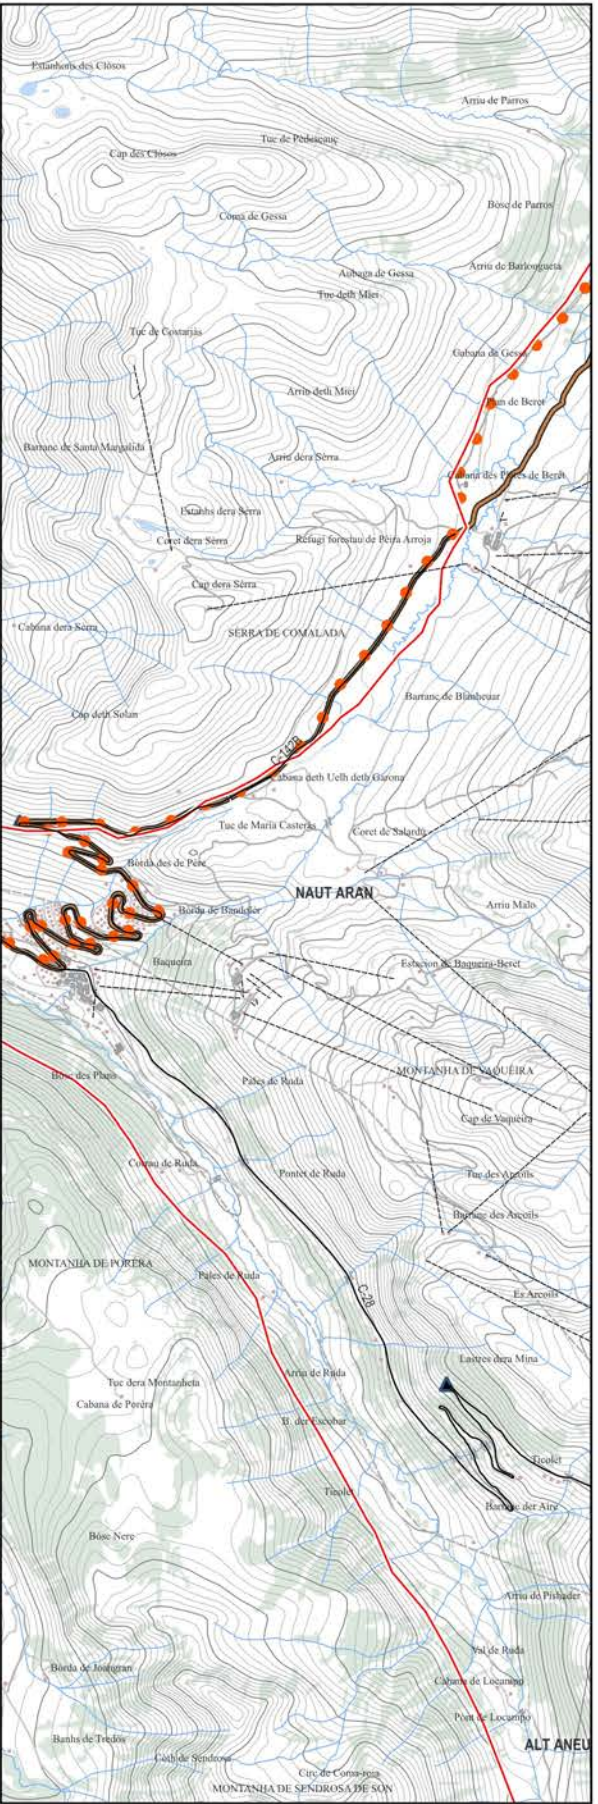


- ITINERARIS I MIRADORS**
- GR-211 CIRCUIT DE LA VALL D'ARAN
 - PEDALS DE FOC
 - ITINERARI MOTORITZAT (De l'Alt Àneu al Naut Aran)

Novembre 2024

Data

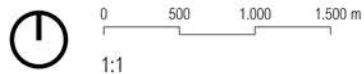


Escala

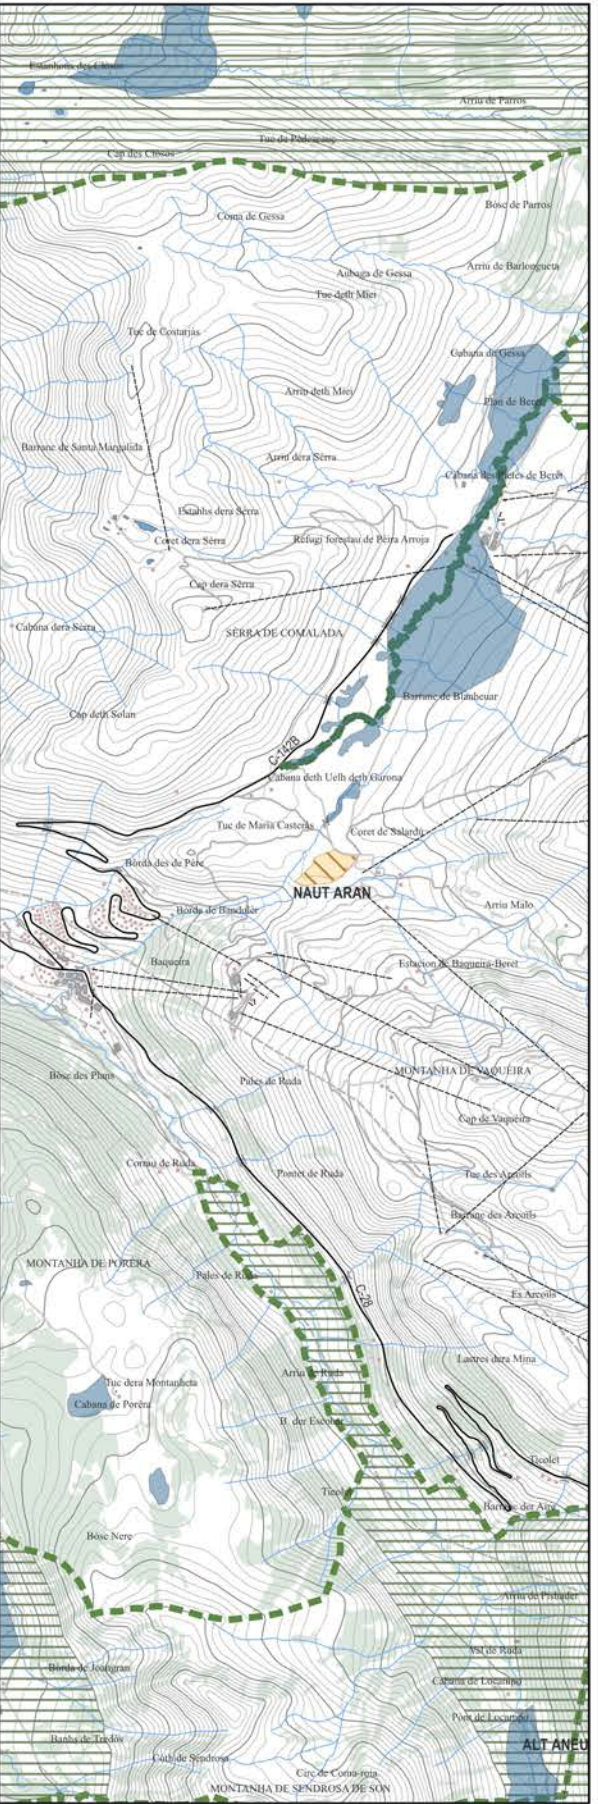

- VALORS NATURALS I ECOLÒGICS**
- XARXA NATURA 2000
 - GEOZONA
 - PEIN
 - ZONES HUMIDES

2.E.1 DESCRIPCIÓ DE L'ÀMBIT PAISATGE CATÀLEG DE PAISATGE

Nº Plànol Plànol

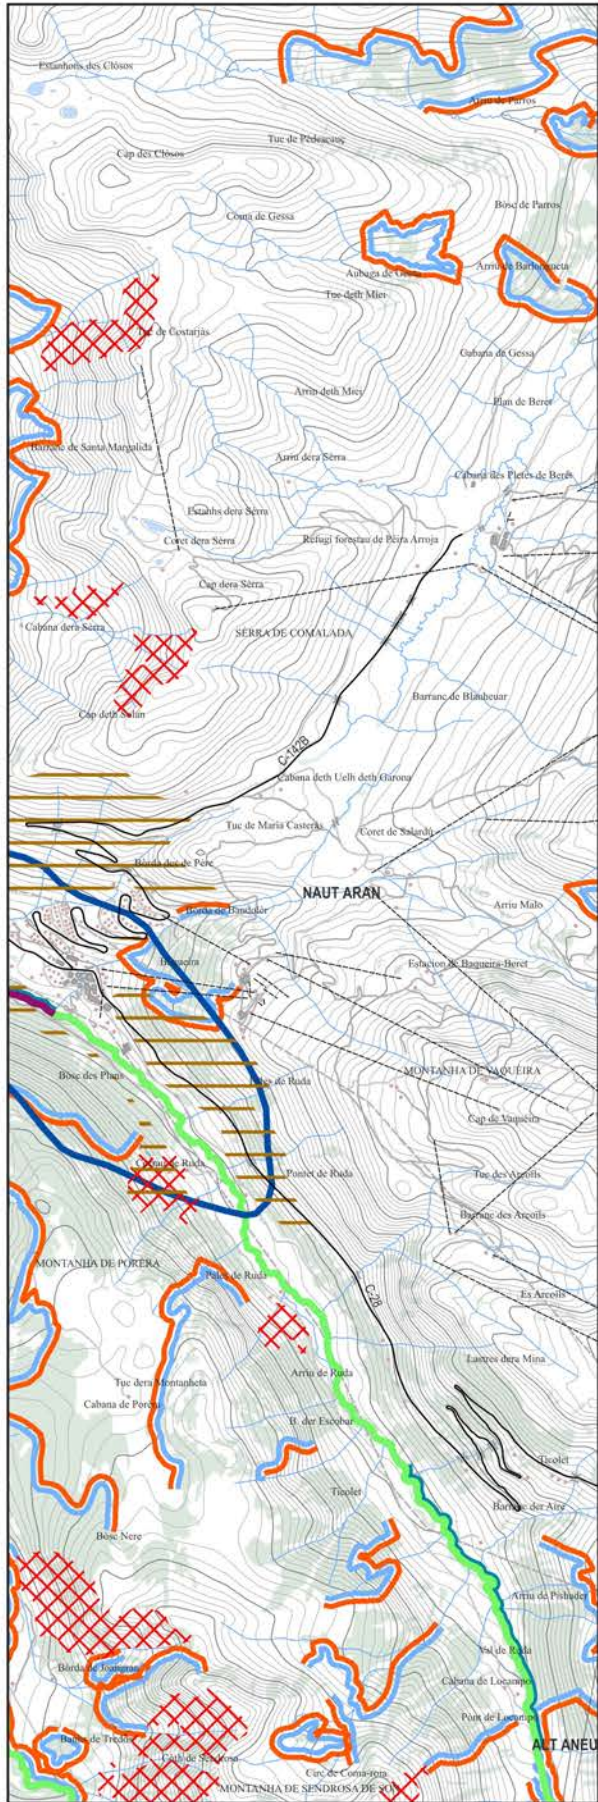

VALORS ESTÈTICS. PATRONS


PEDRA SECA

LÍMIT SOLANA/OBAGA

CONTRAST PRAT/BOSC

AFLORAMENT ROCA


VALL NATURAL

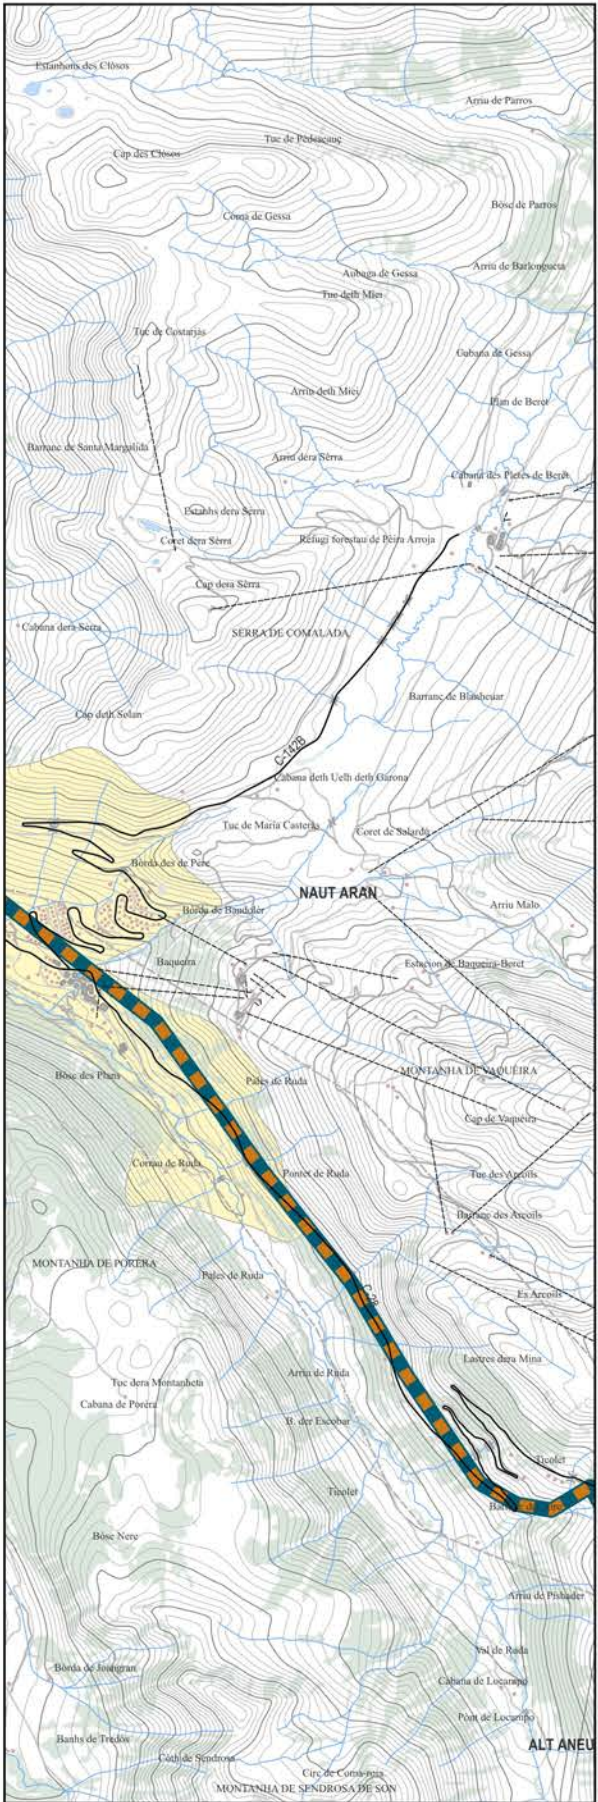

VALORS HISTÒRICS

CONREU HISTÒRIC


VIA ROMANA

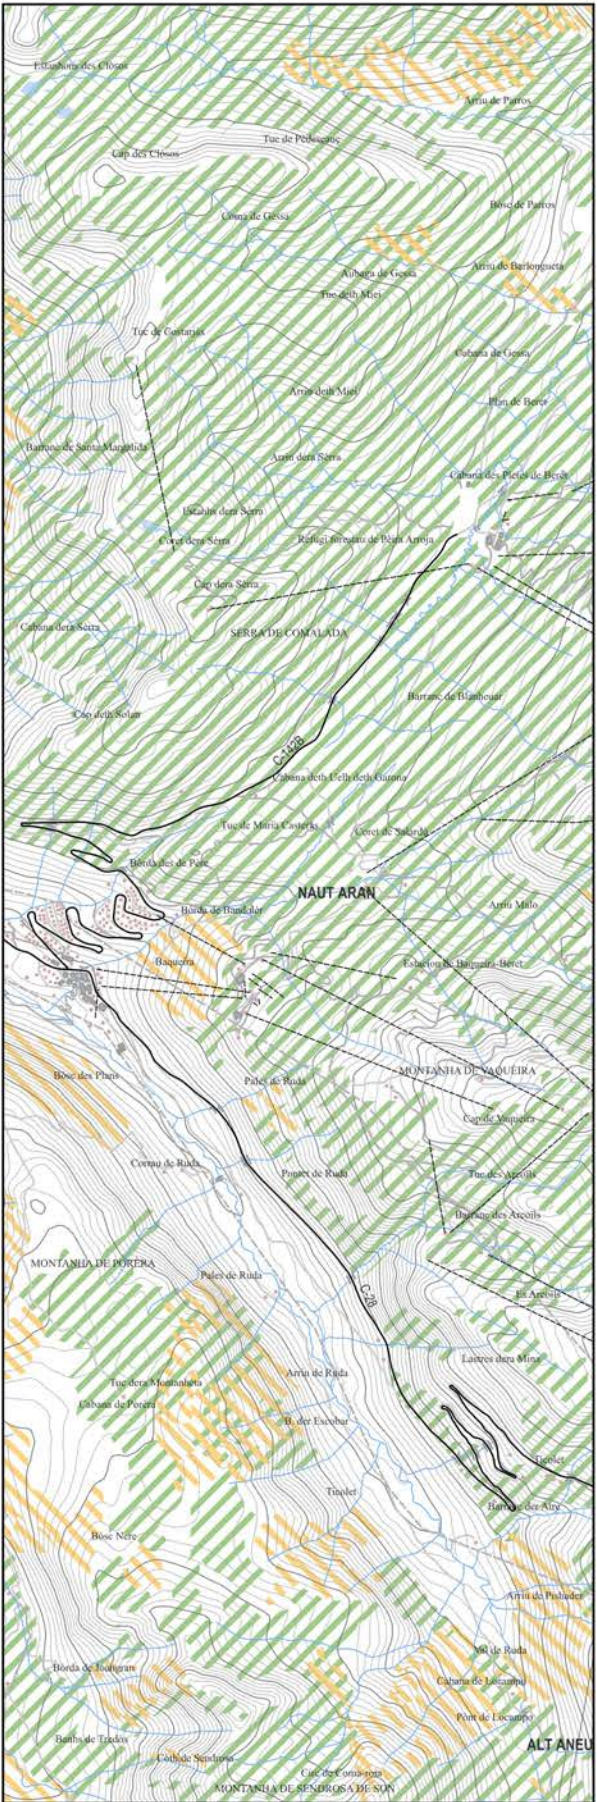

VALORS PRODUCTIUS

PASTURES

EXPLOTACIÓ FORESTAL

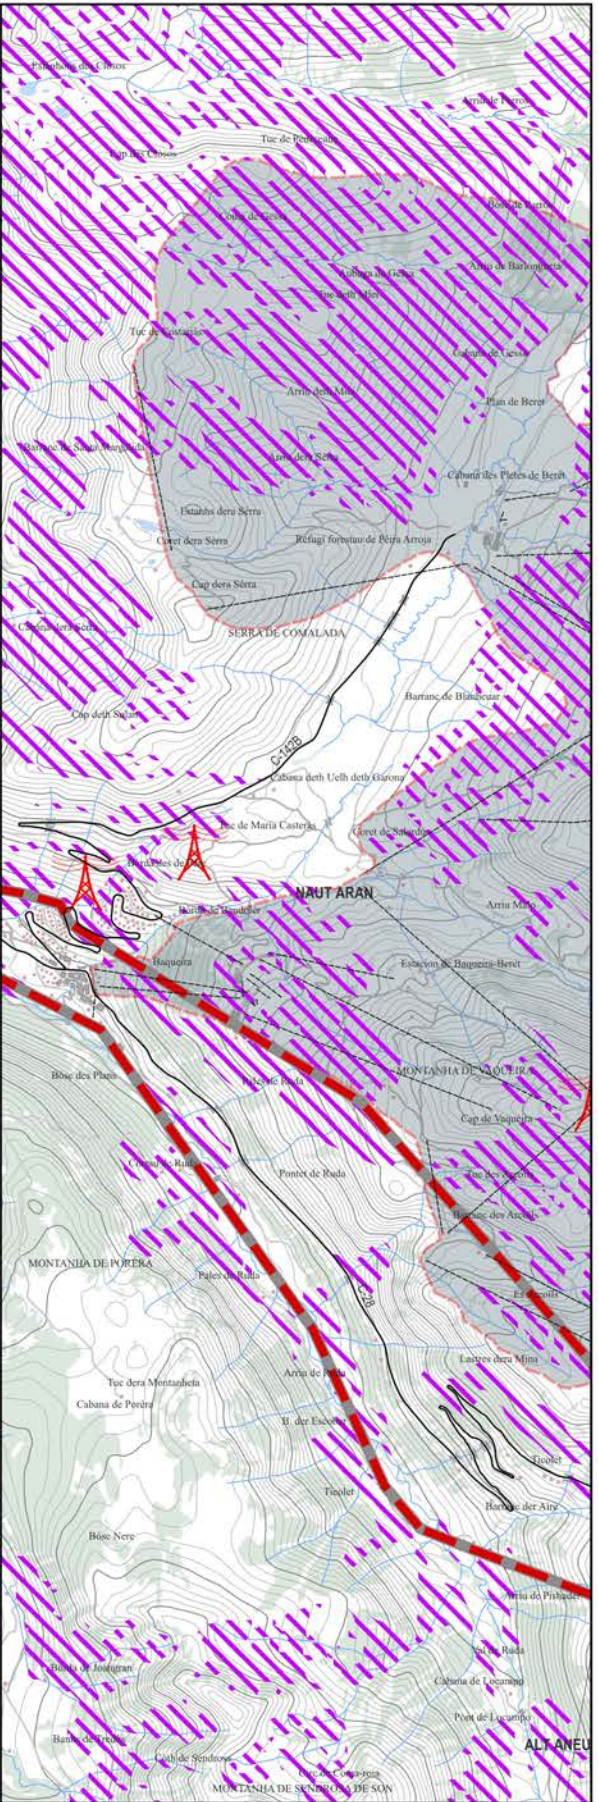


DINÀMIQUES DEL PAISATGE

INESTABILITAT

ESTACIÓ D'ESQUÍ

ALTA TENSIÓ

ANTENA TELECOMUNICACIÓ

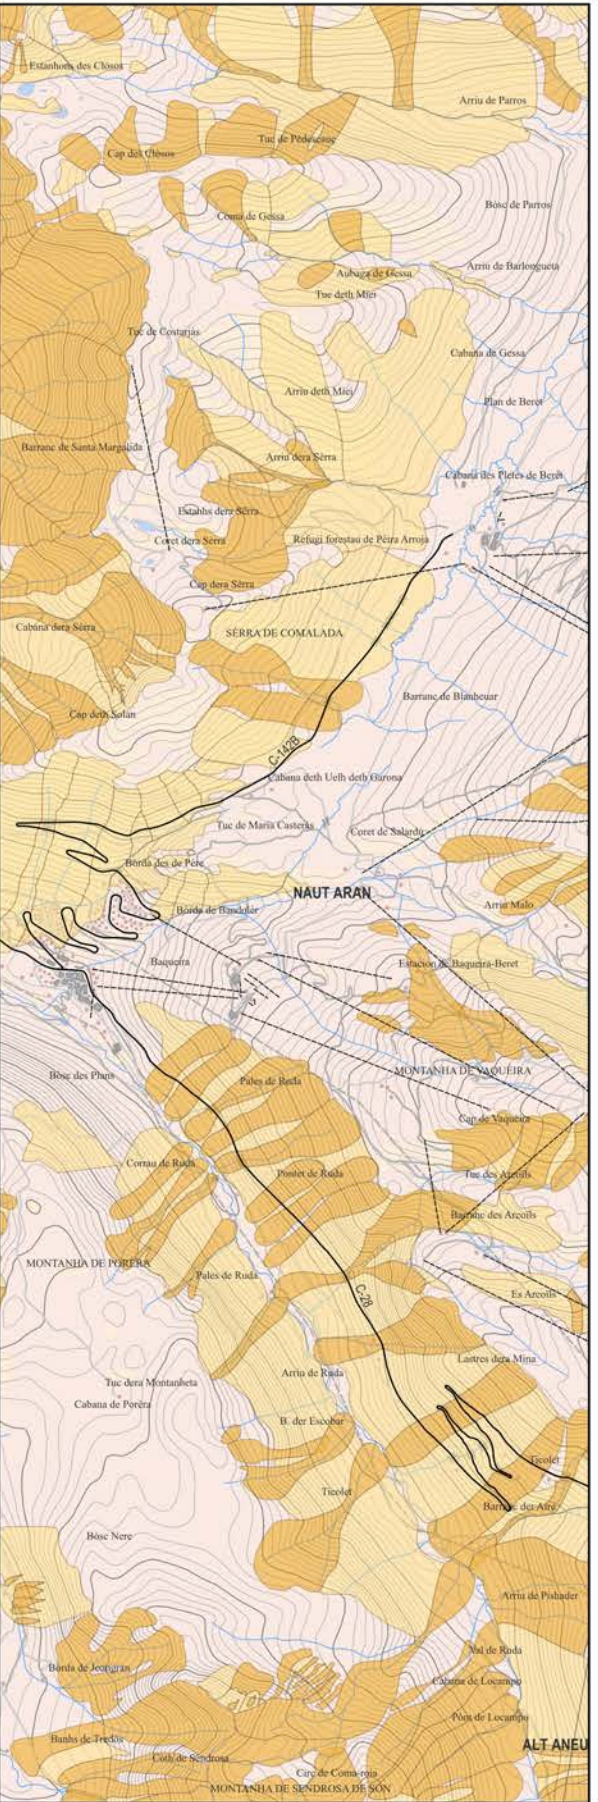

RISCS

RISC D'INCENDI

RISC ALLAUS

BAIX

MITJA

ZONA DE CIRCULACIÓ PREFERENT

ZONA DE DIFÍCIL INDIVIDUALITZACIÓ

SUBSTITUCIÓ DEL TSD JESÚS SERRA, UBICAT A BAQUEIRA-BERET (NAUT ARAN)

Projecte

BAQUEIRA-BERET

Promotor

IGREMAP Ignasi Grau Roca | Enginyer Agrònom

Autors

Novembre 2024


Data

0 500 1.000 1.500 m
1:50.000

Escala

2.E.1 DESCRIPCIÓ DE L'ÀMBIT
PAISATGE
CATÀLEG DE PAISATGE


Nº Plànol Plànol

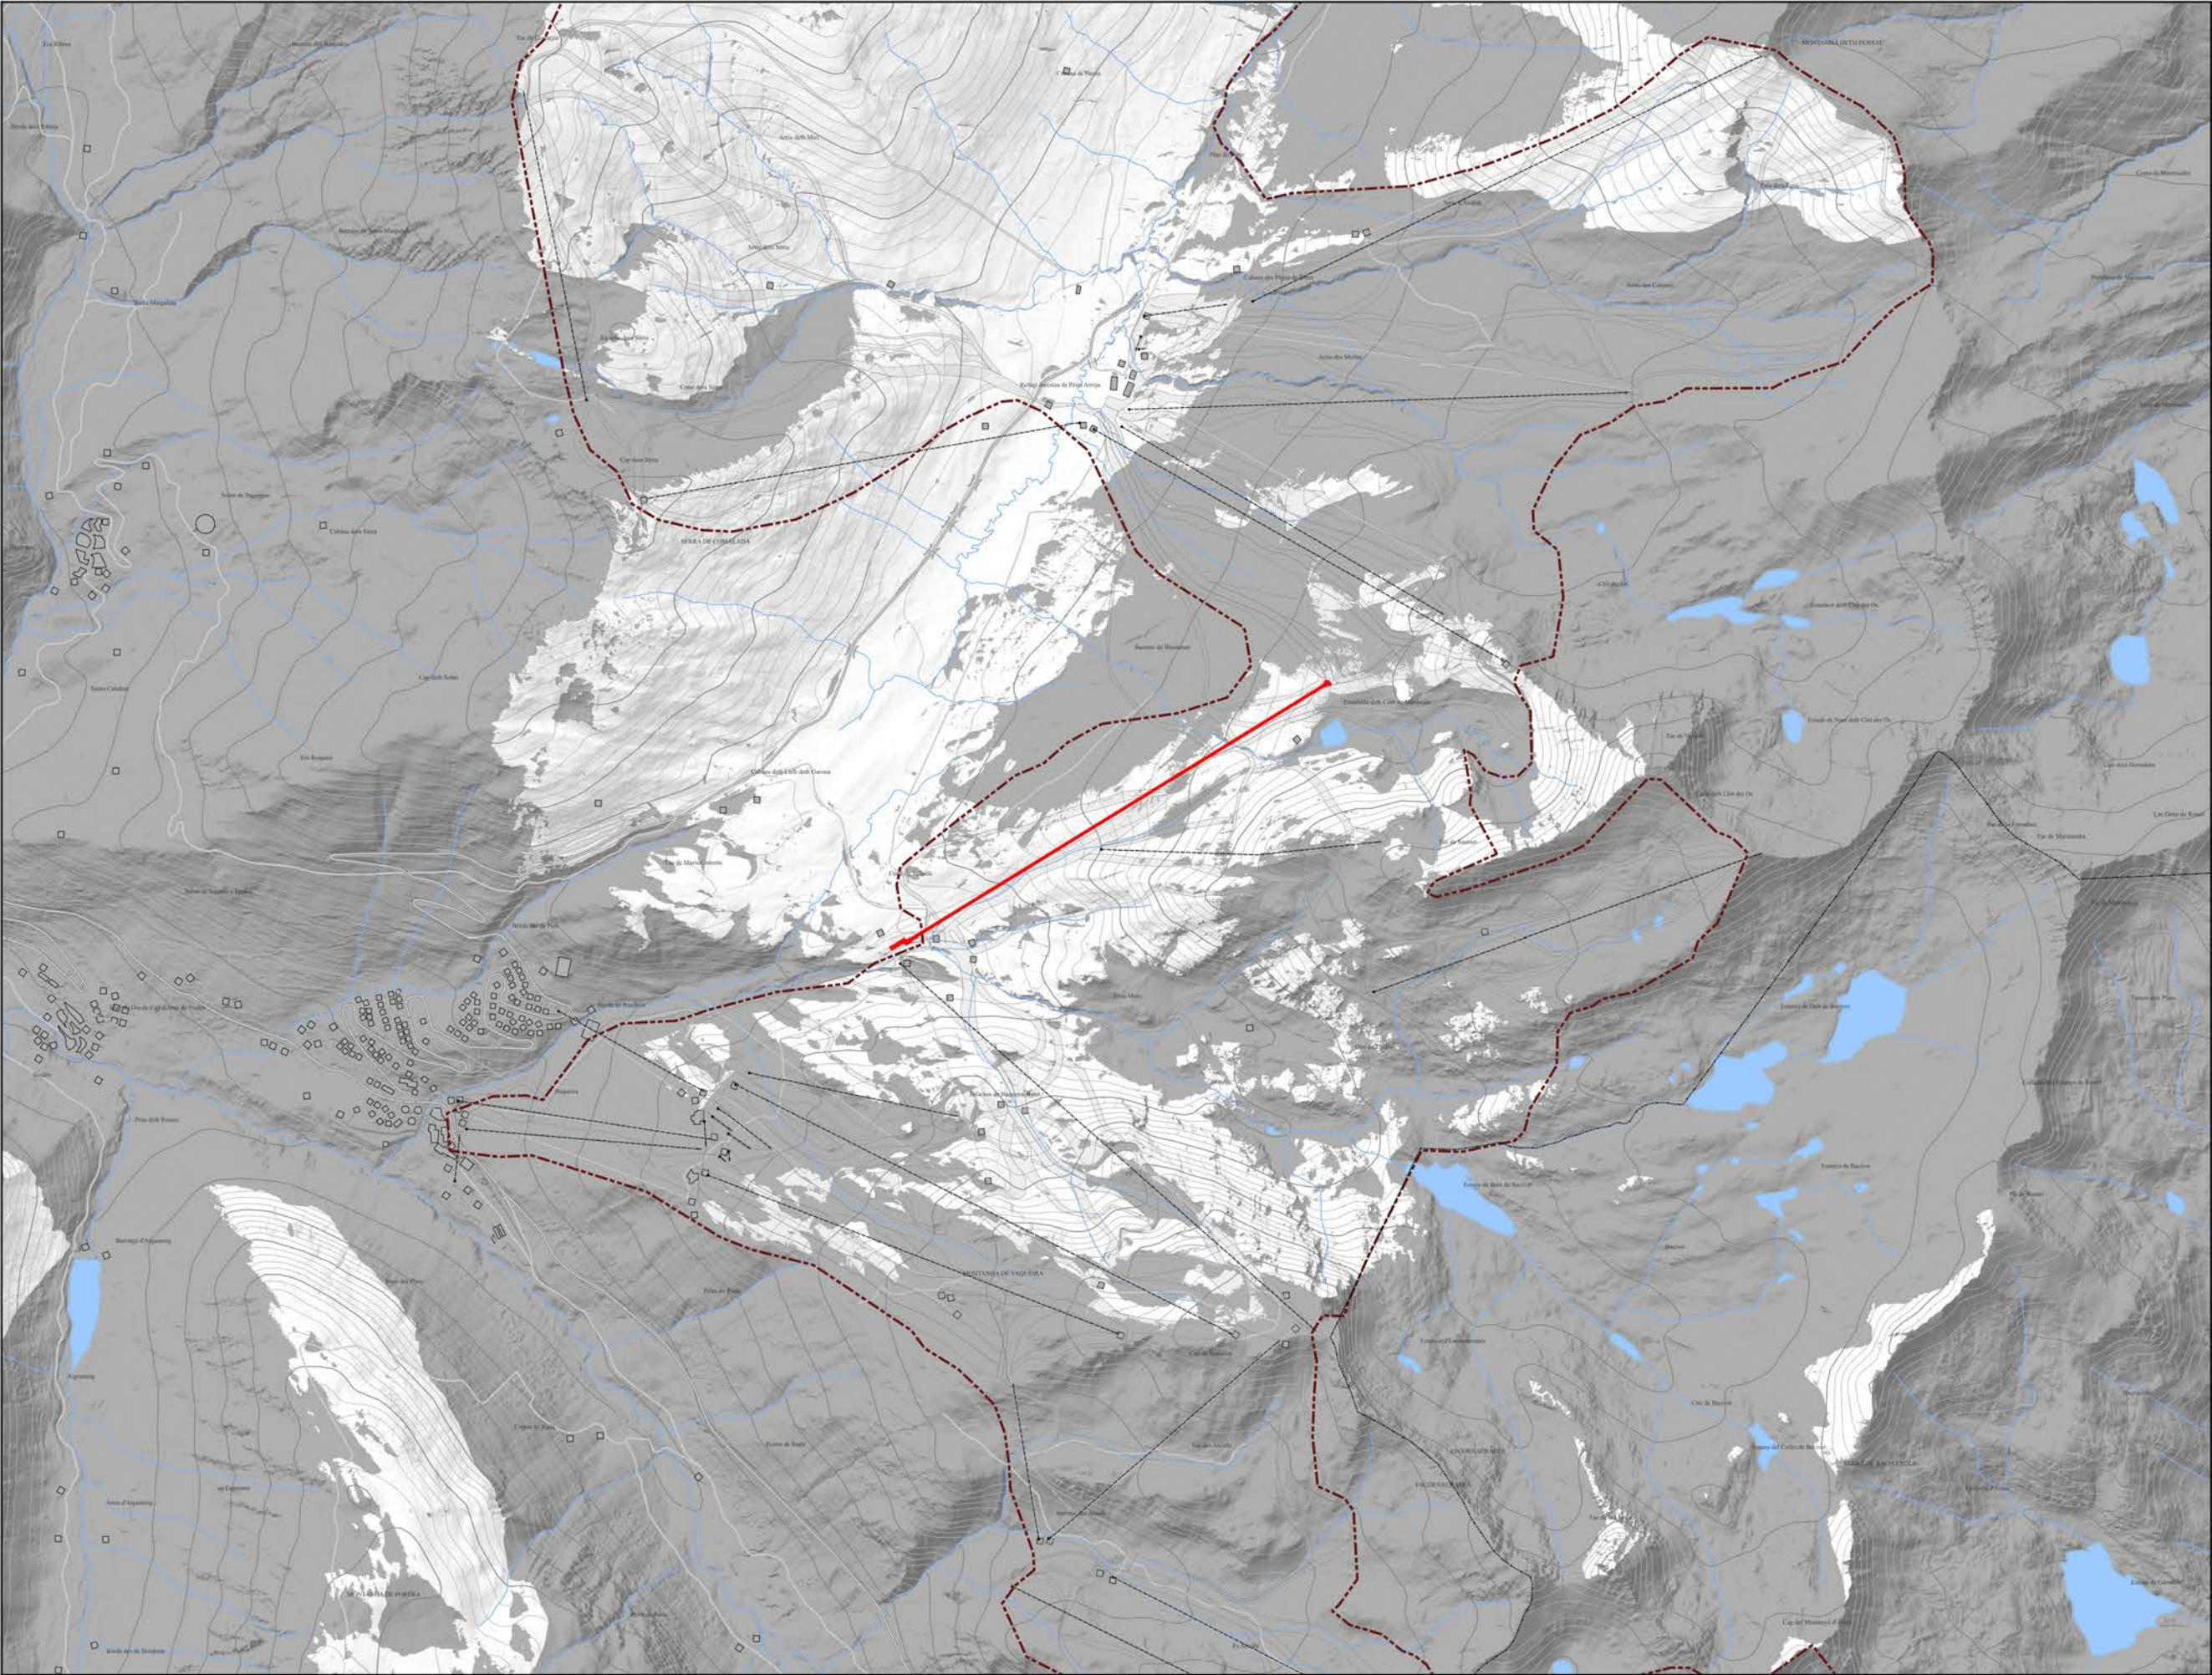

LLEENDA


- TELECADIRA JESUS SERRA
- VISIBLE
- NO VISIBLE



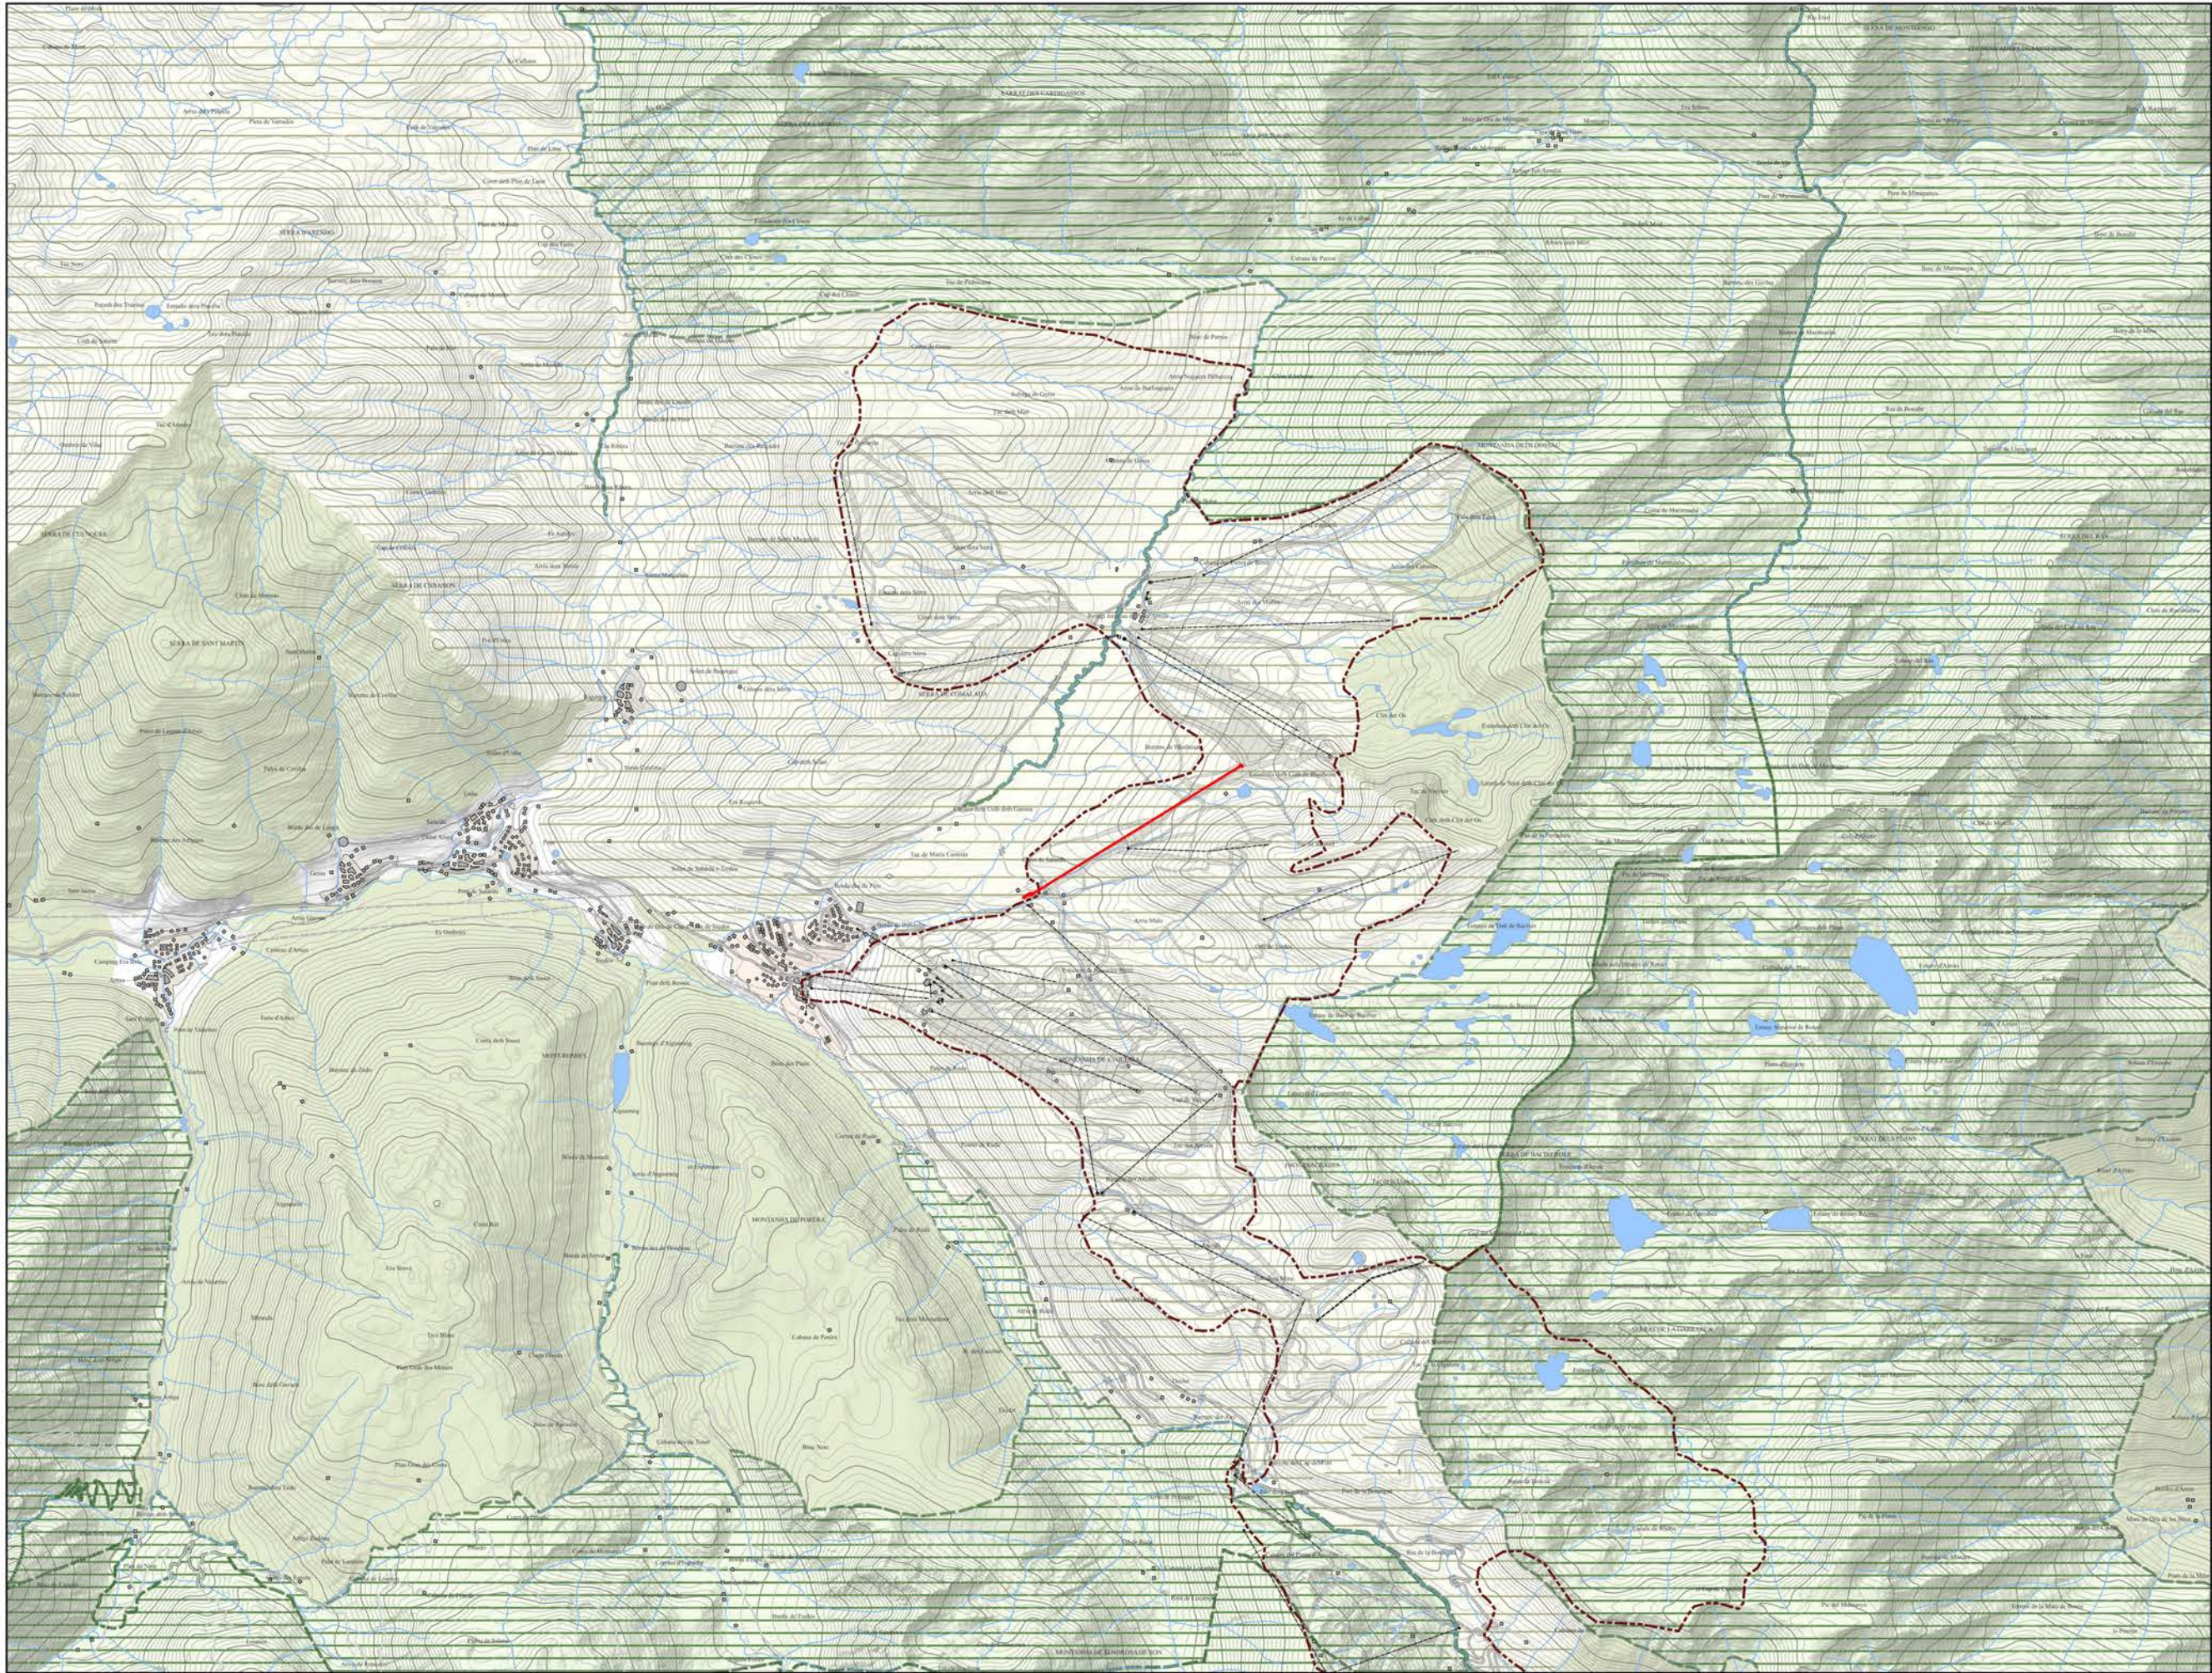

- LLEENDA**
- TELECADIRA JESUS SERRA
- SISTEMA ASSENTAMENTS**
- ÚS COMERCIAL I ALTRES TERCIARIS
 - ÚS D'EQUIPAMENTS
 - ÚS INDUSTRIAL i/o LOGÍSTIC
 - ÚS MIXTE
 - ÚS RESIDENCIAL
- SISTEMA D'ESPais OBERTS**
- SÒL DE PROTECCIÓ PREVENTIU
 - SÒL DE PROTECCIÓ TERRITORIAL
 - SÒL DE VALOR NATURAL I DE CONNEXIÓ
 - XARXA NATURA 2000 I PEIN



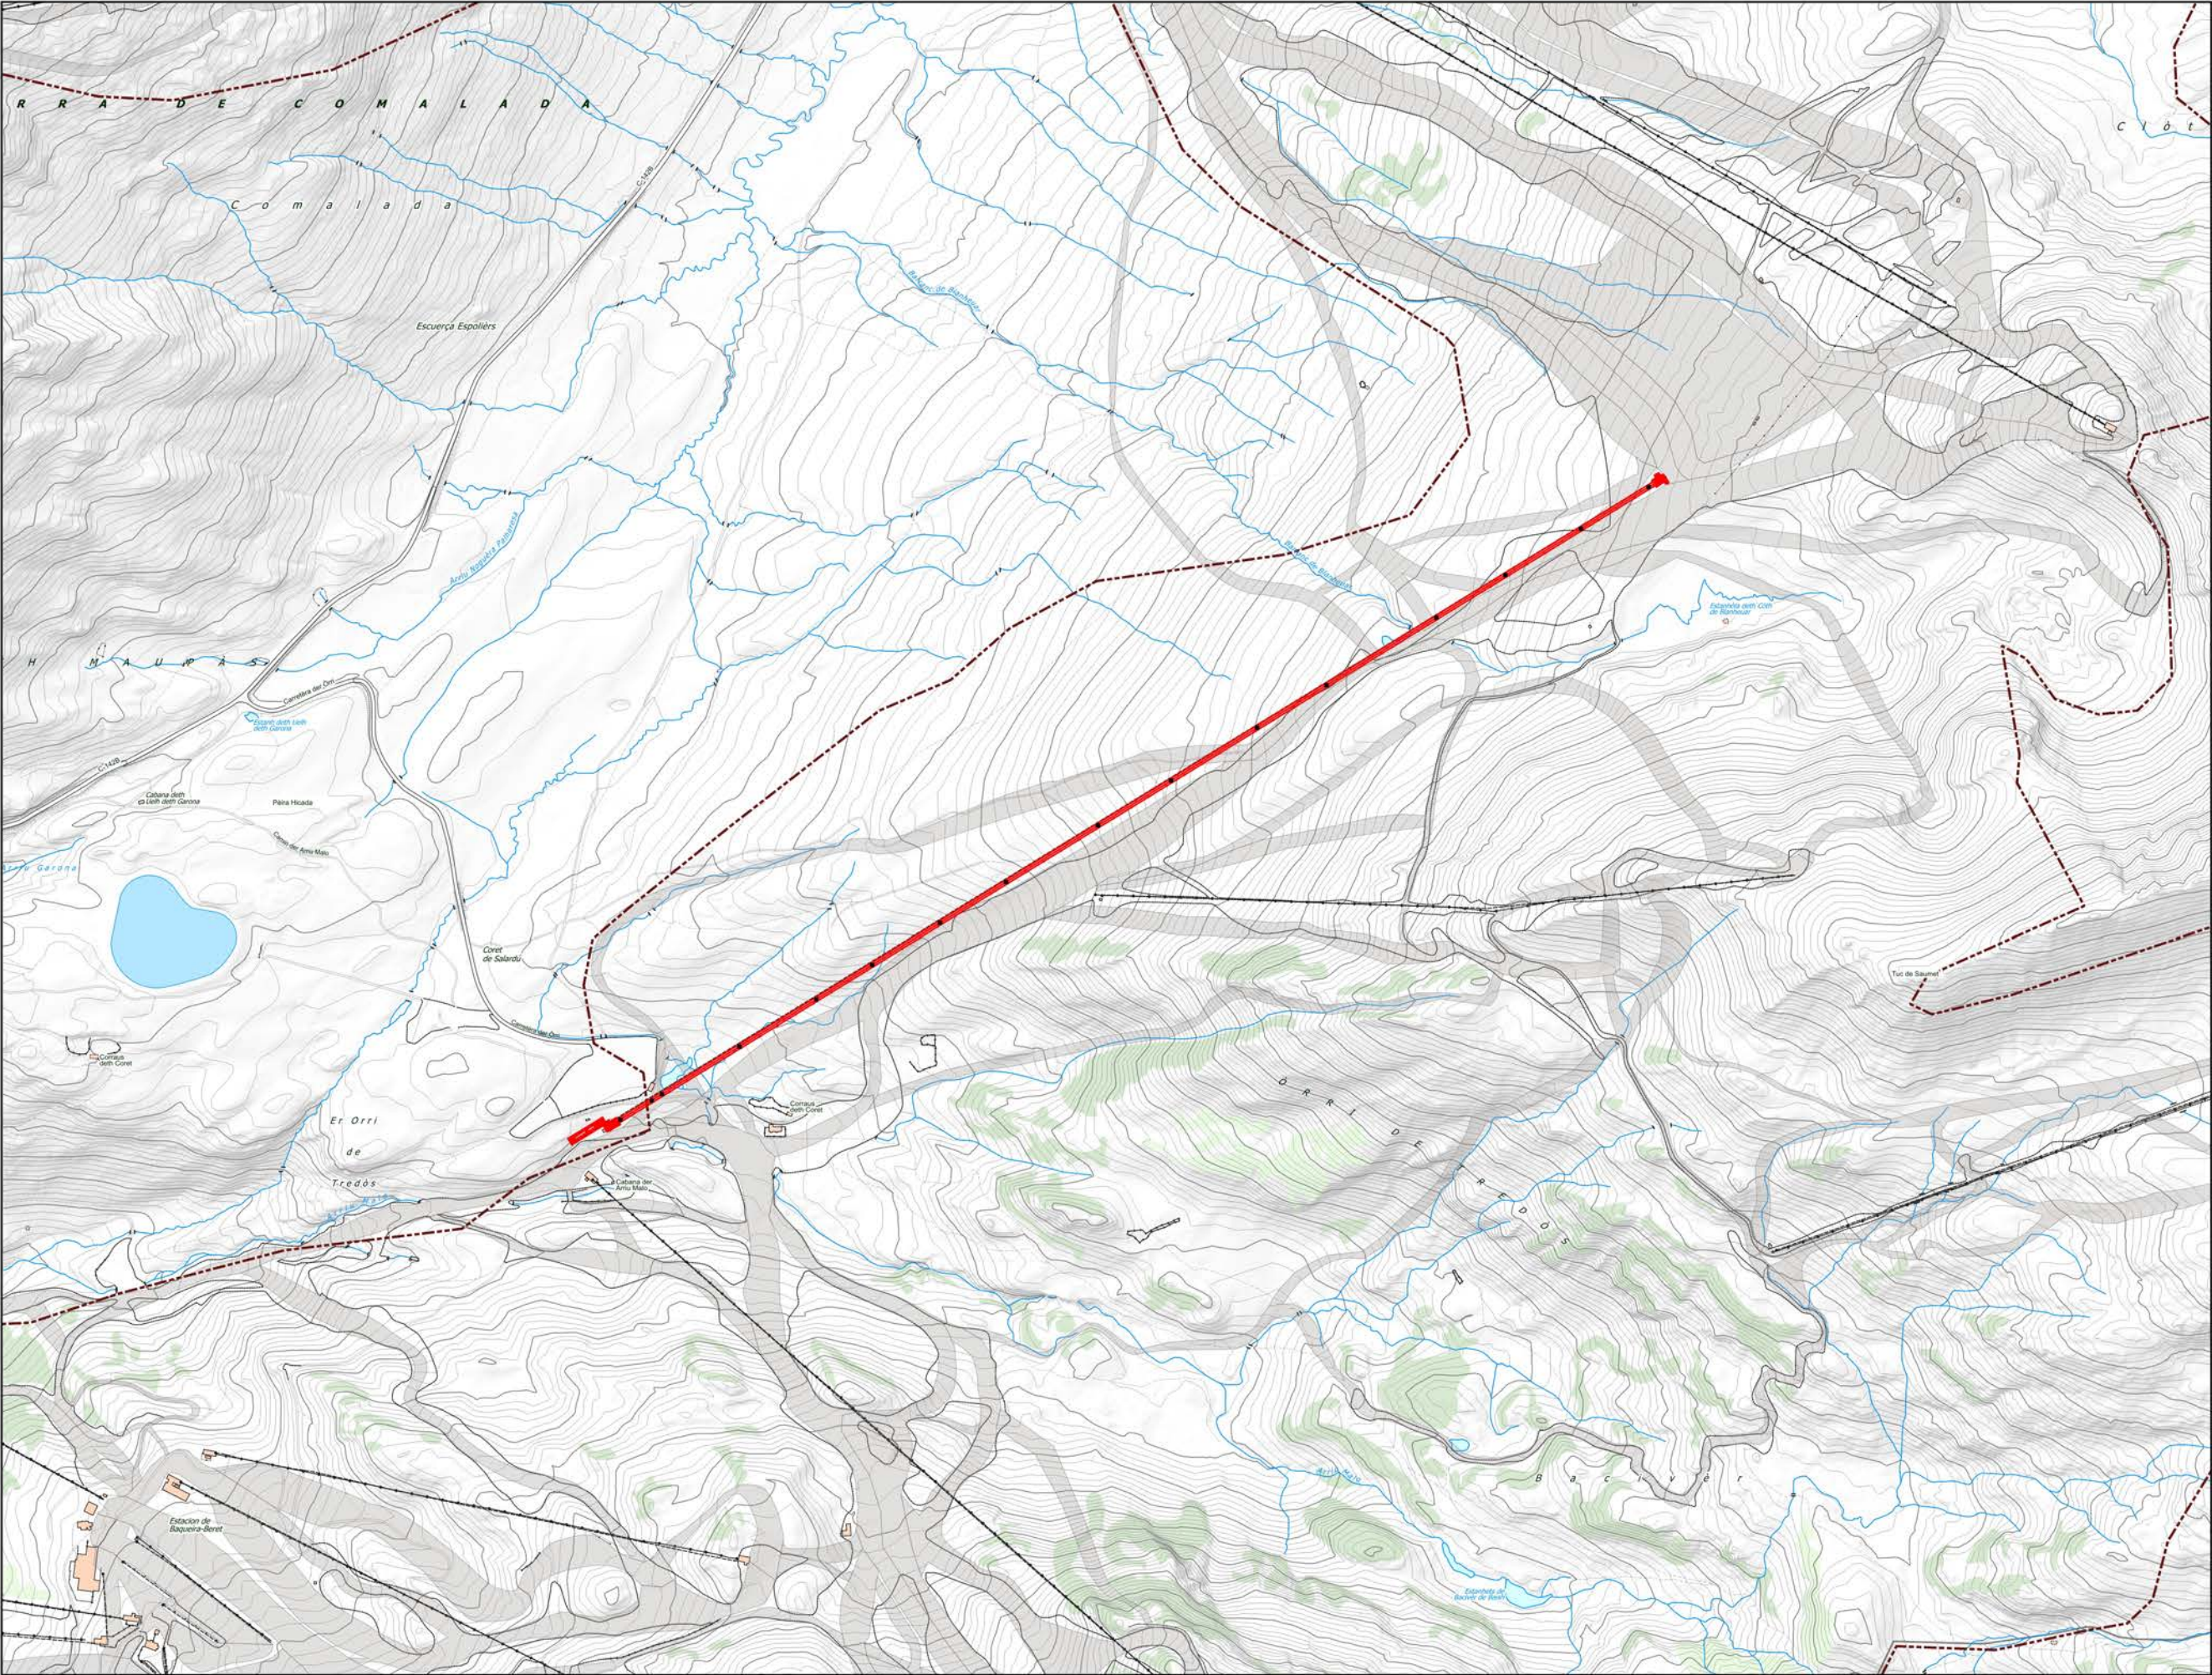


LLEENDA

TELECADIRA JESUS SERRA


SÒL NO URBANITZABLE



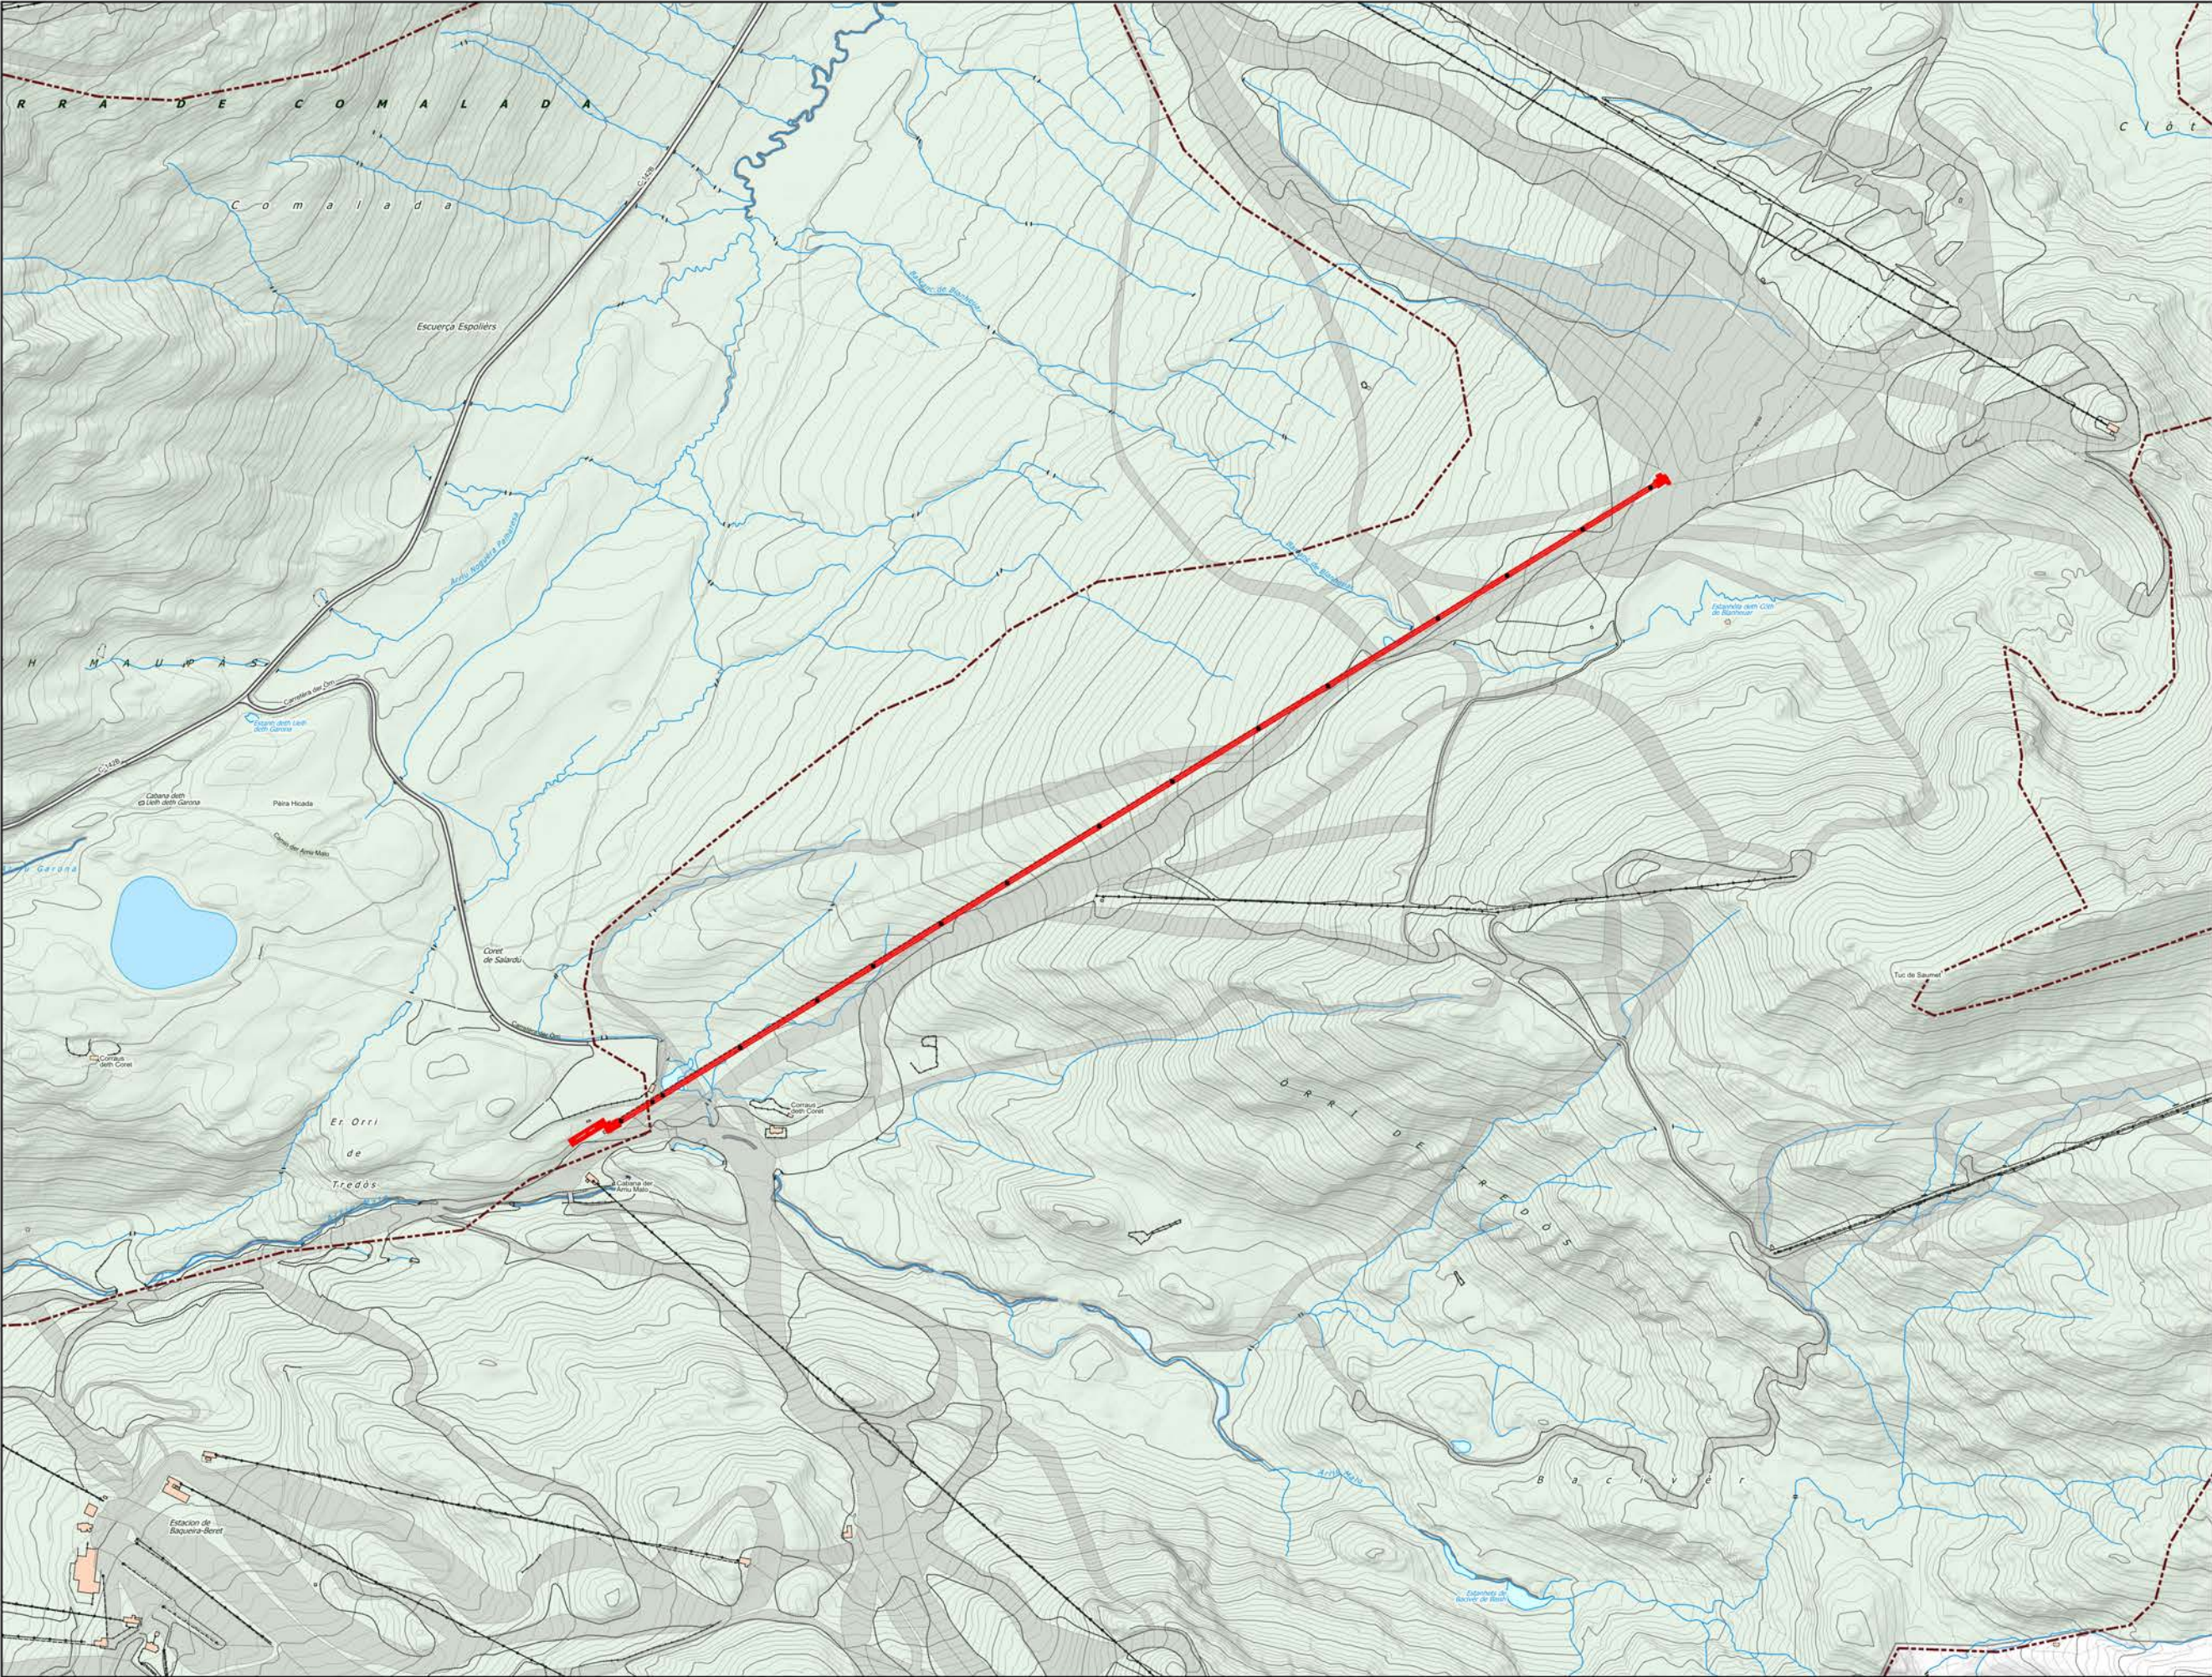

- LLEENDA**
- TELECADIRA JESUS SERRA
 - N3. PROTECCIÓ SECTORIAL
 - SX. VIARI
 - SH. HIDROGRÀFIC
 - SC. COSTANER




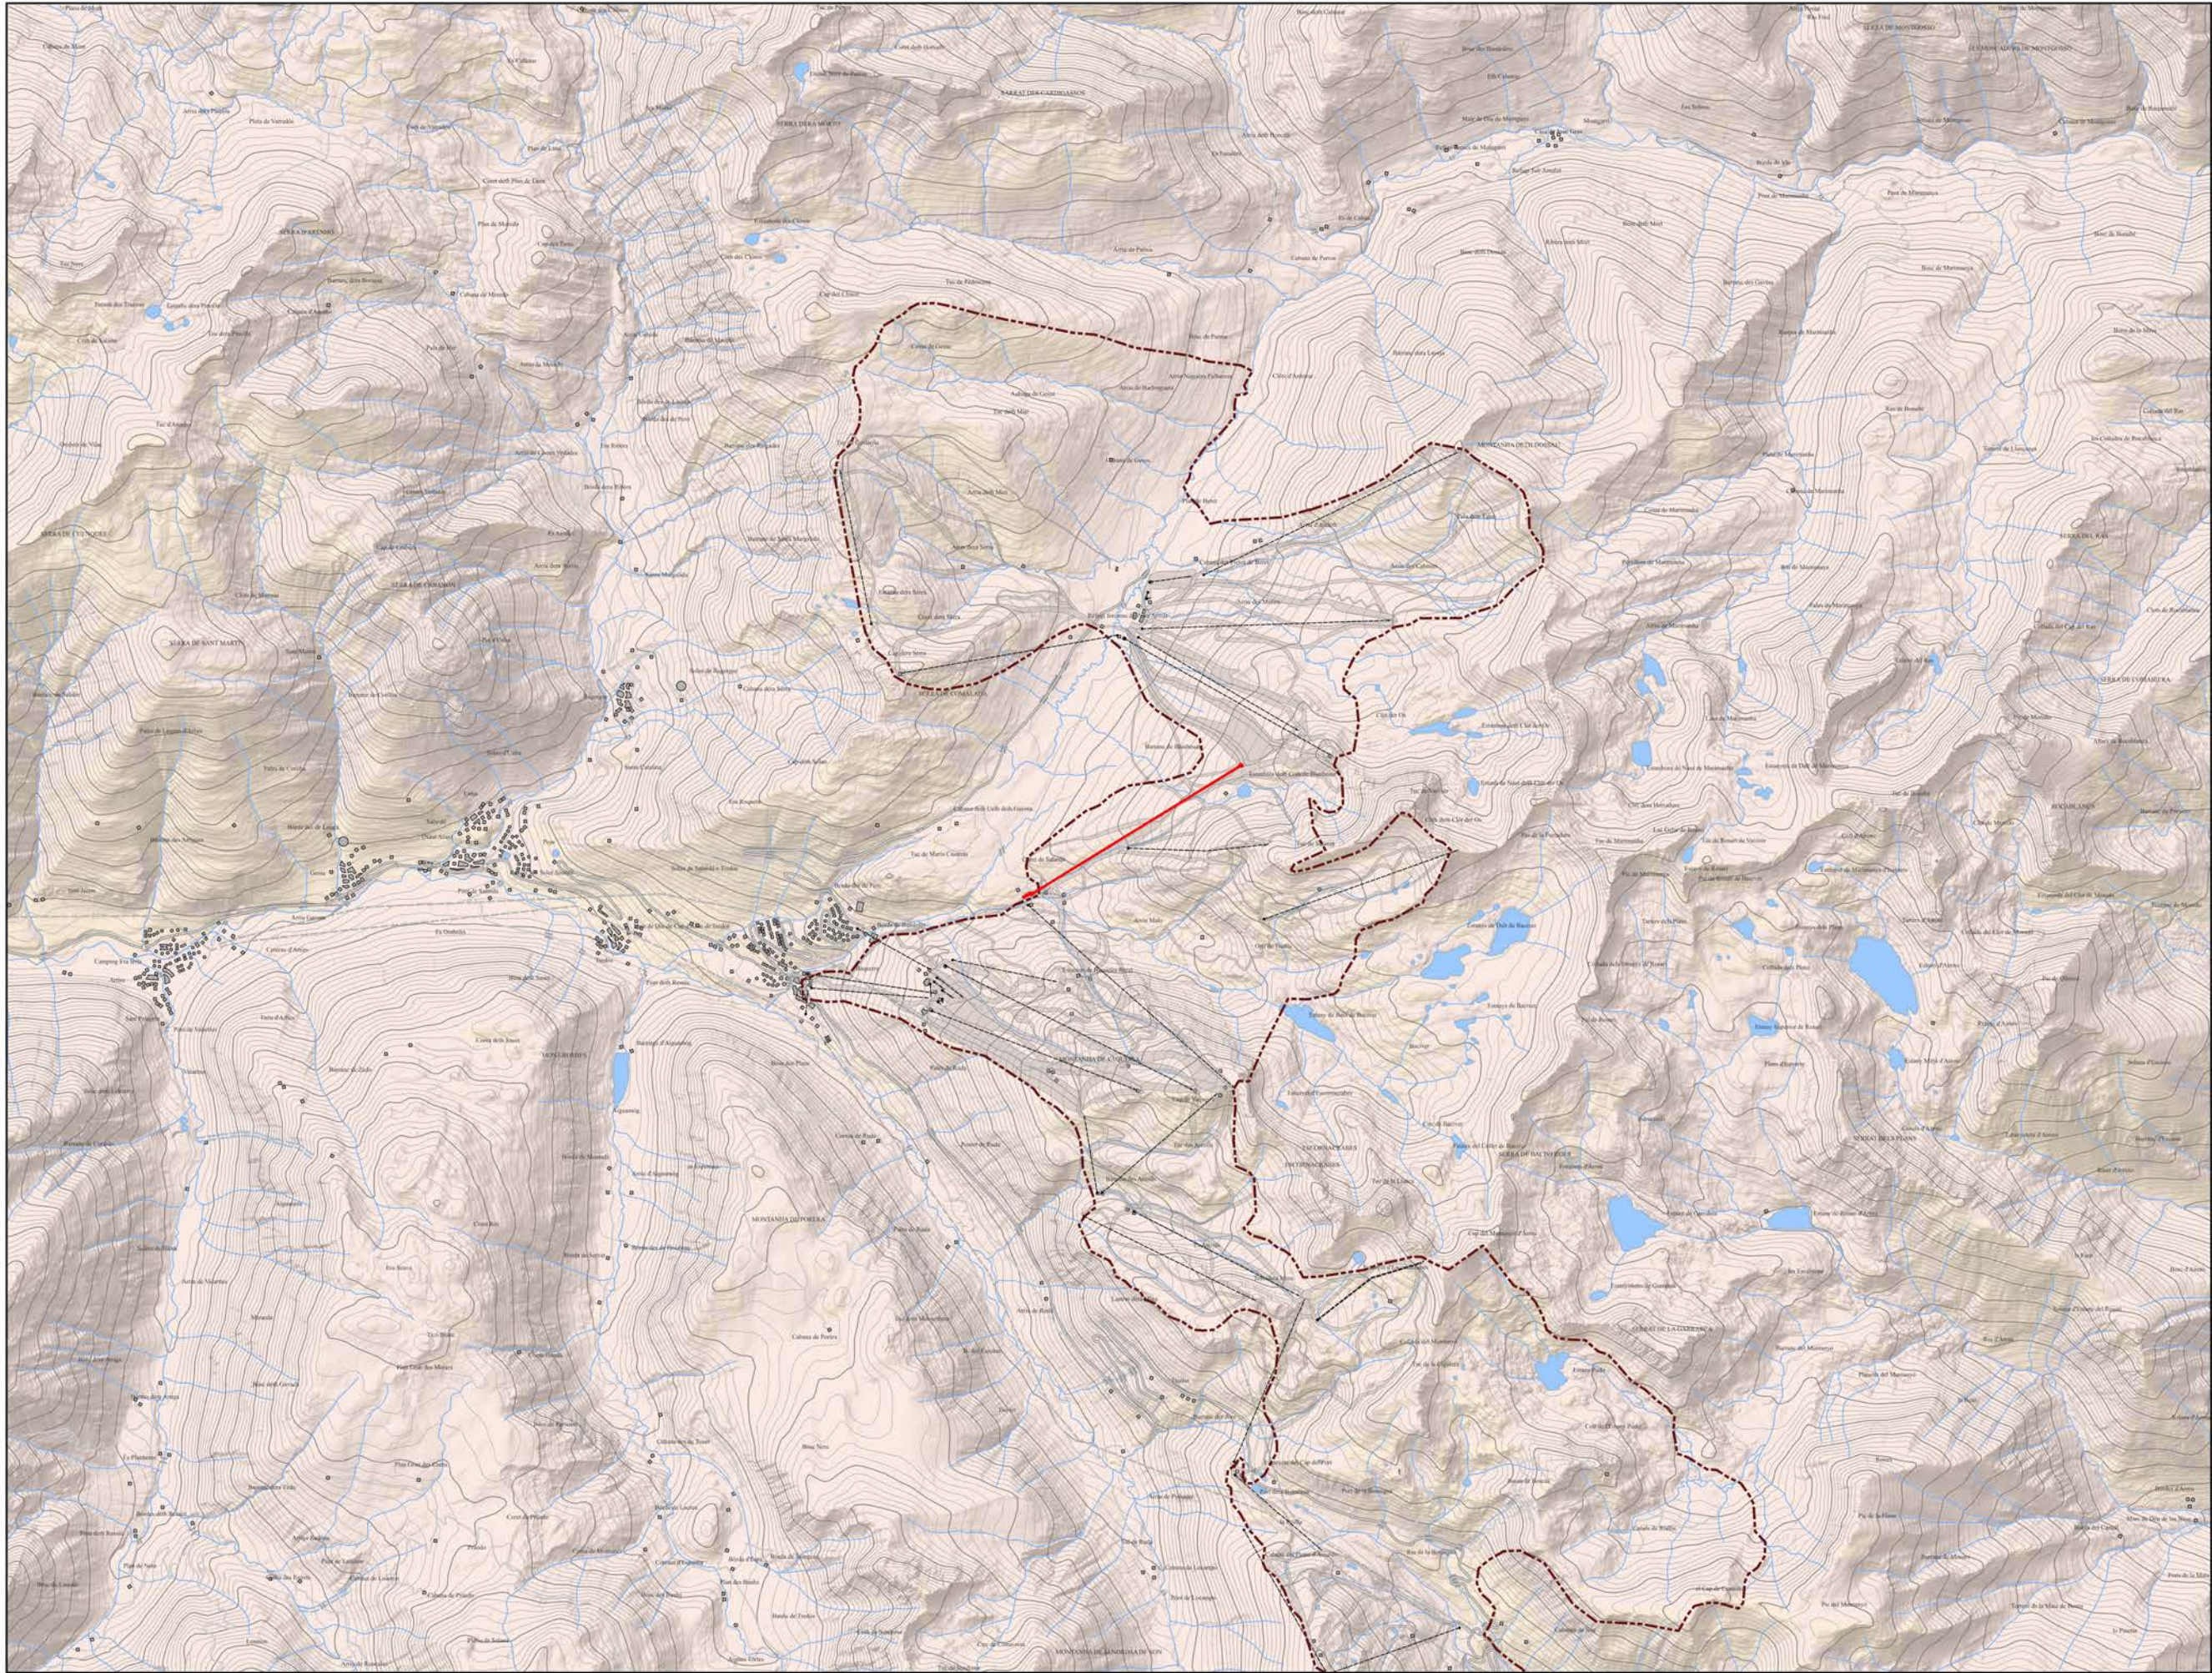

LLEENDA


- TELECADIRA JESUS SERRA
- BAIX
- MITJA
- ALT
- MOLT ALT



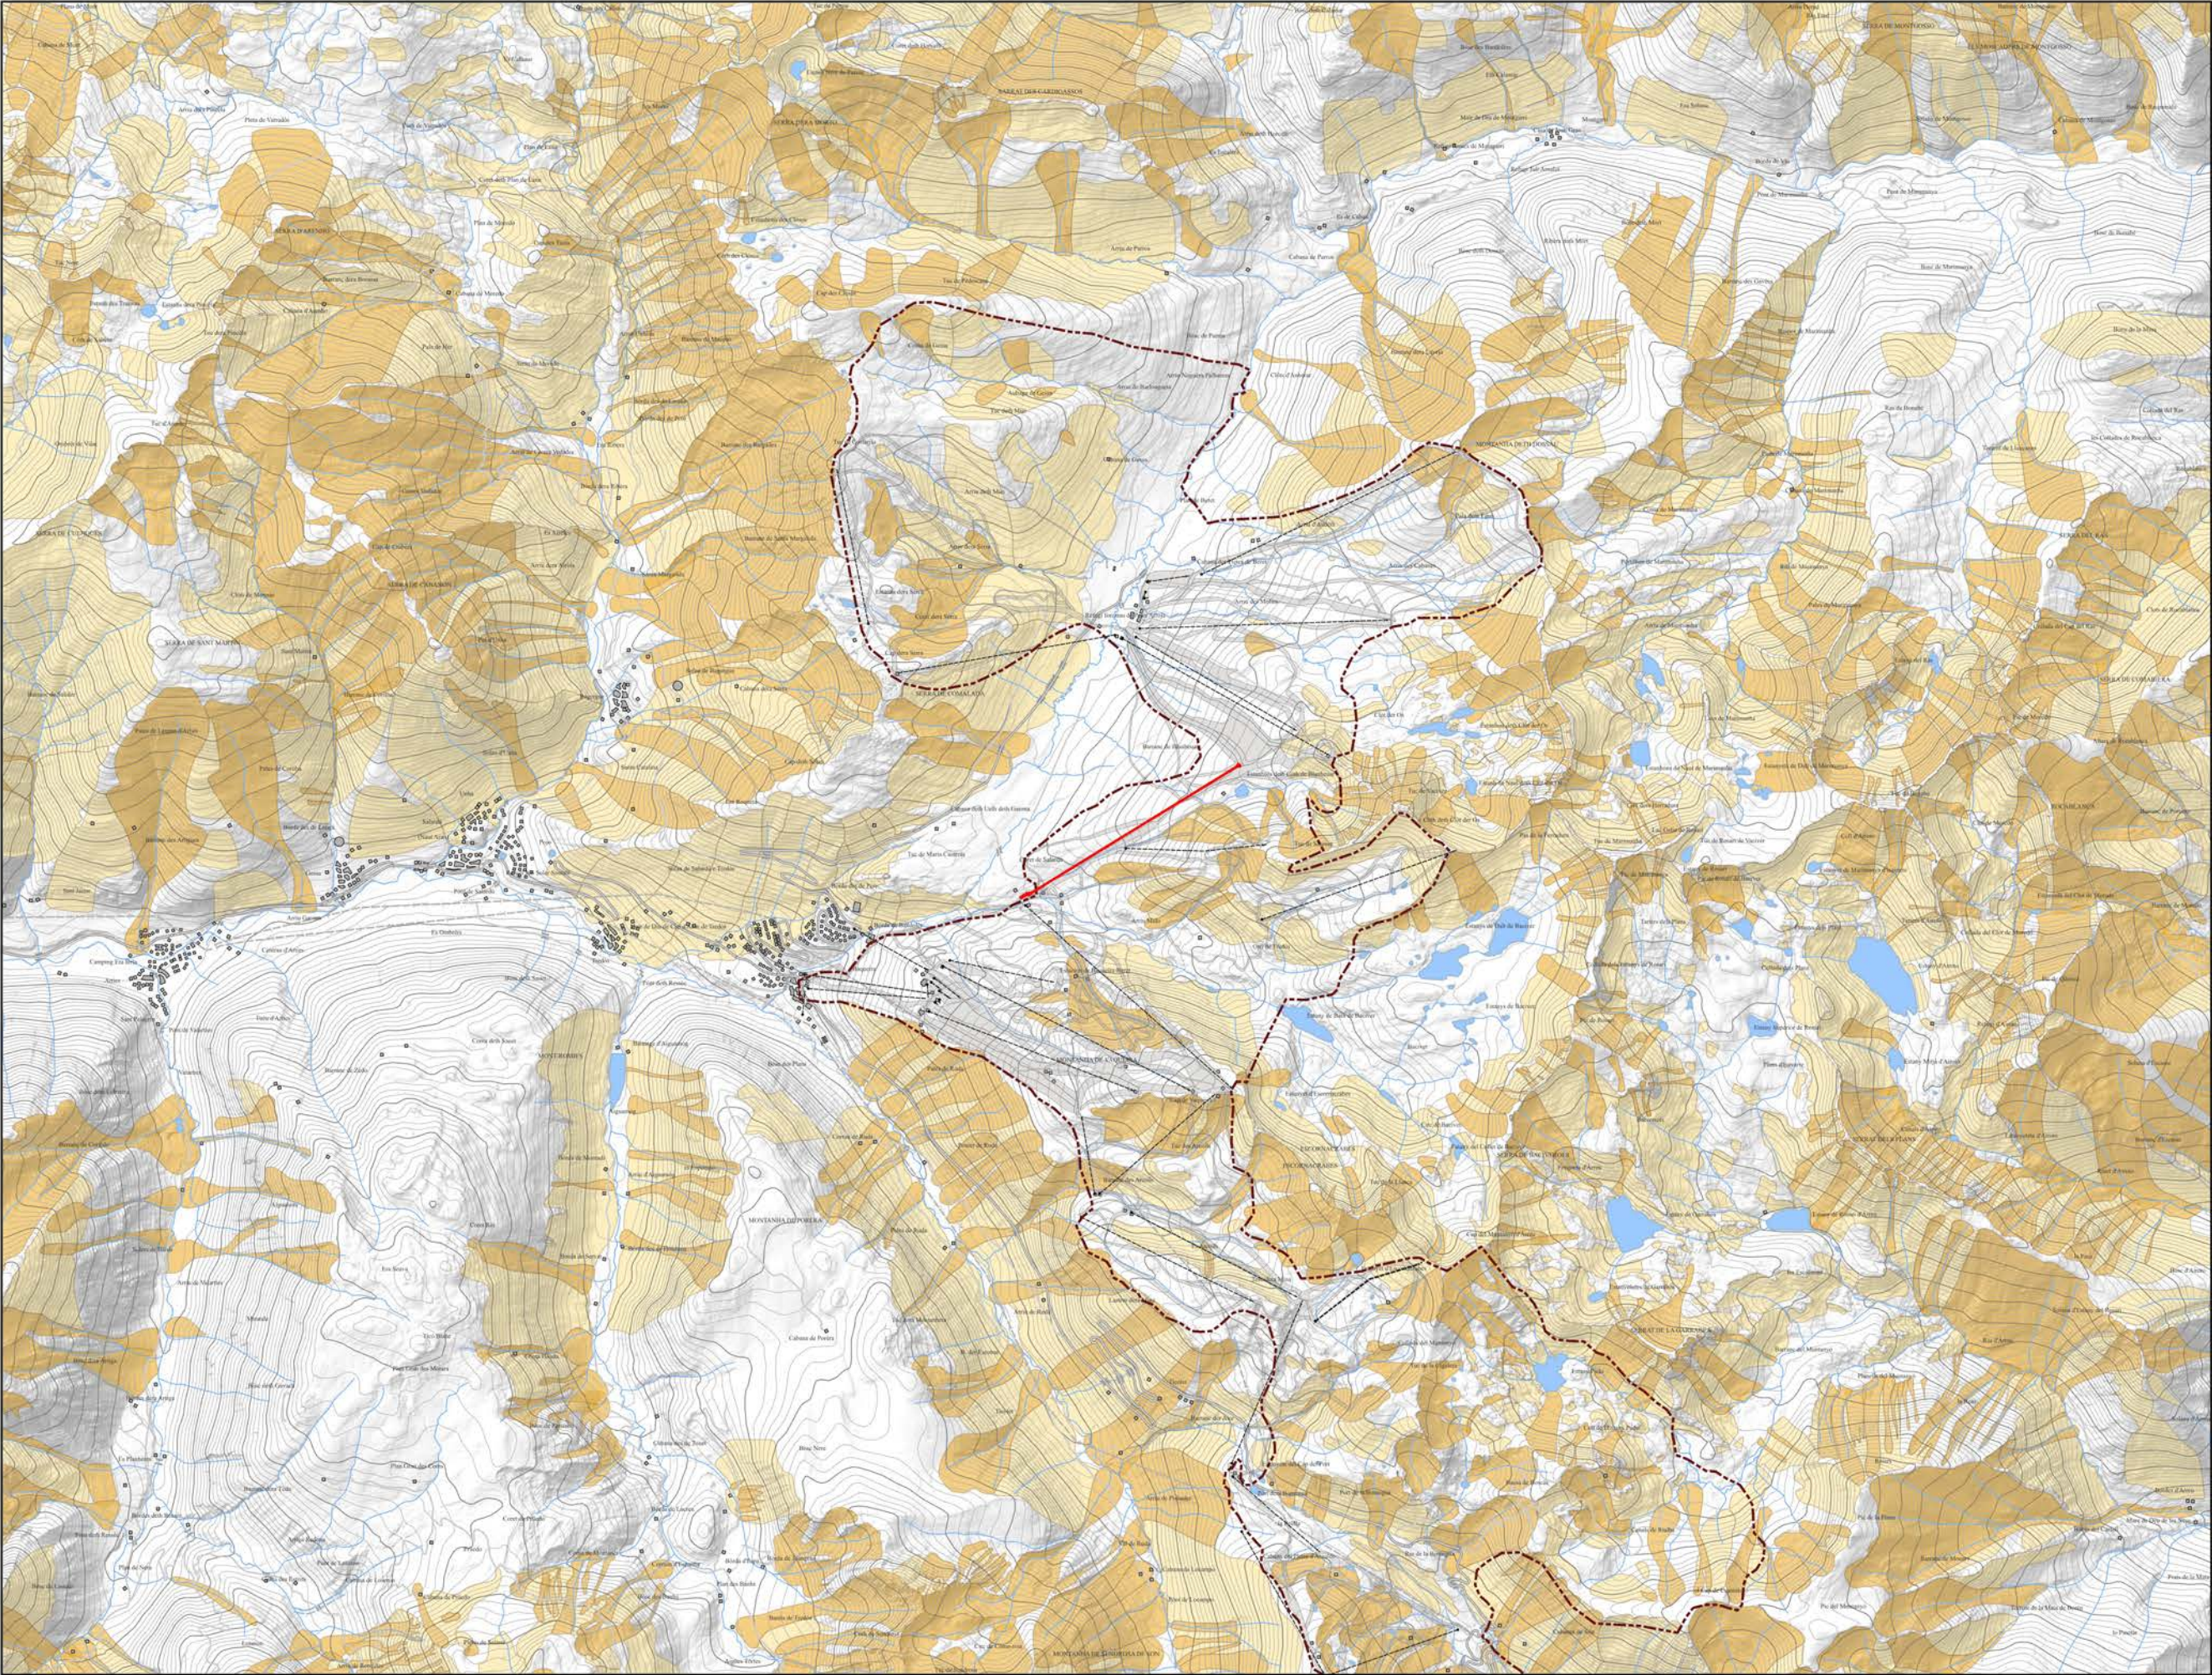

- LLEENDA**
- TELECADIRA JESUS SERRA
 - ZONA DE CIRCULACIÓ PREFERENT
 - ZONA DE DIFÍCIL INDIVIDUALITZACIÓ



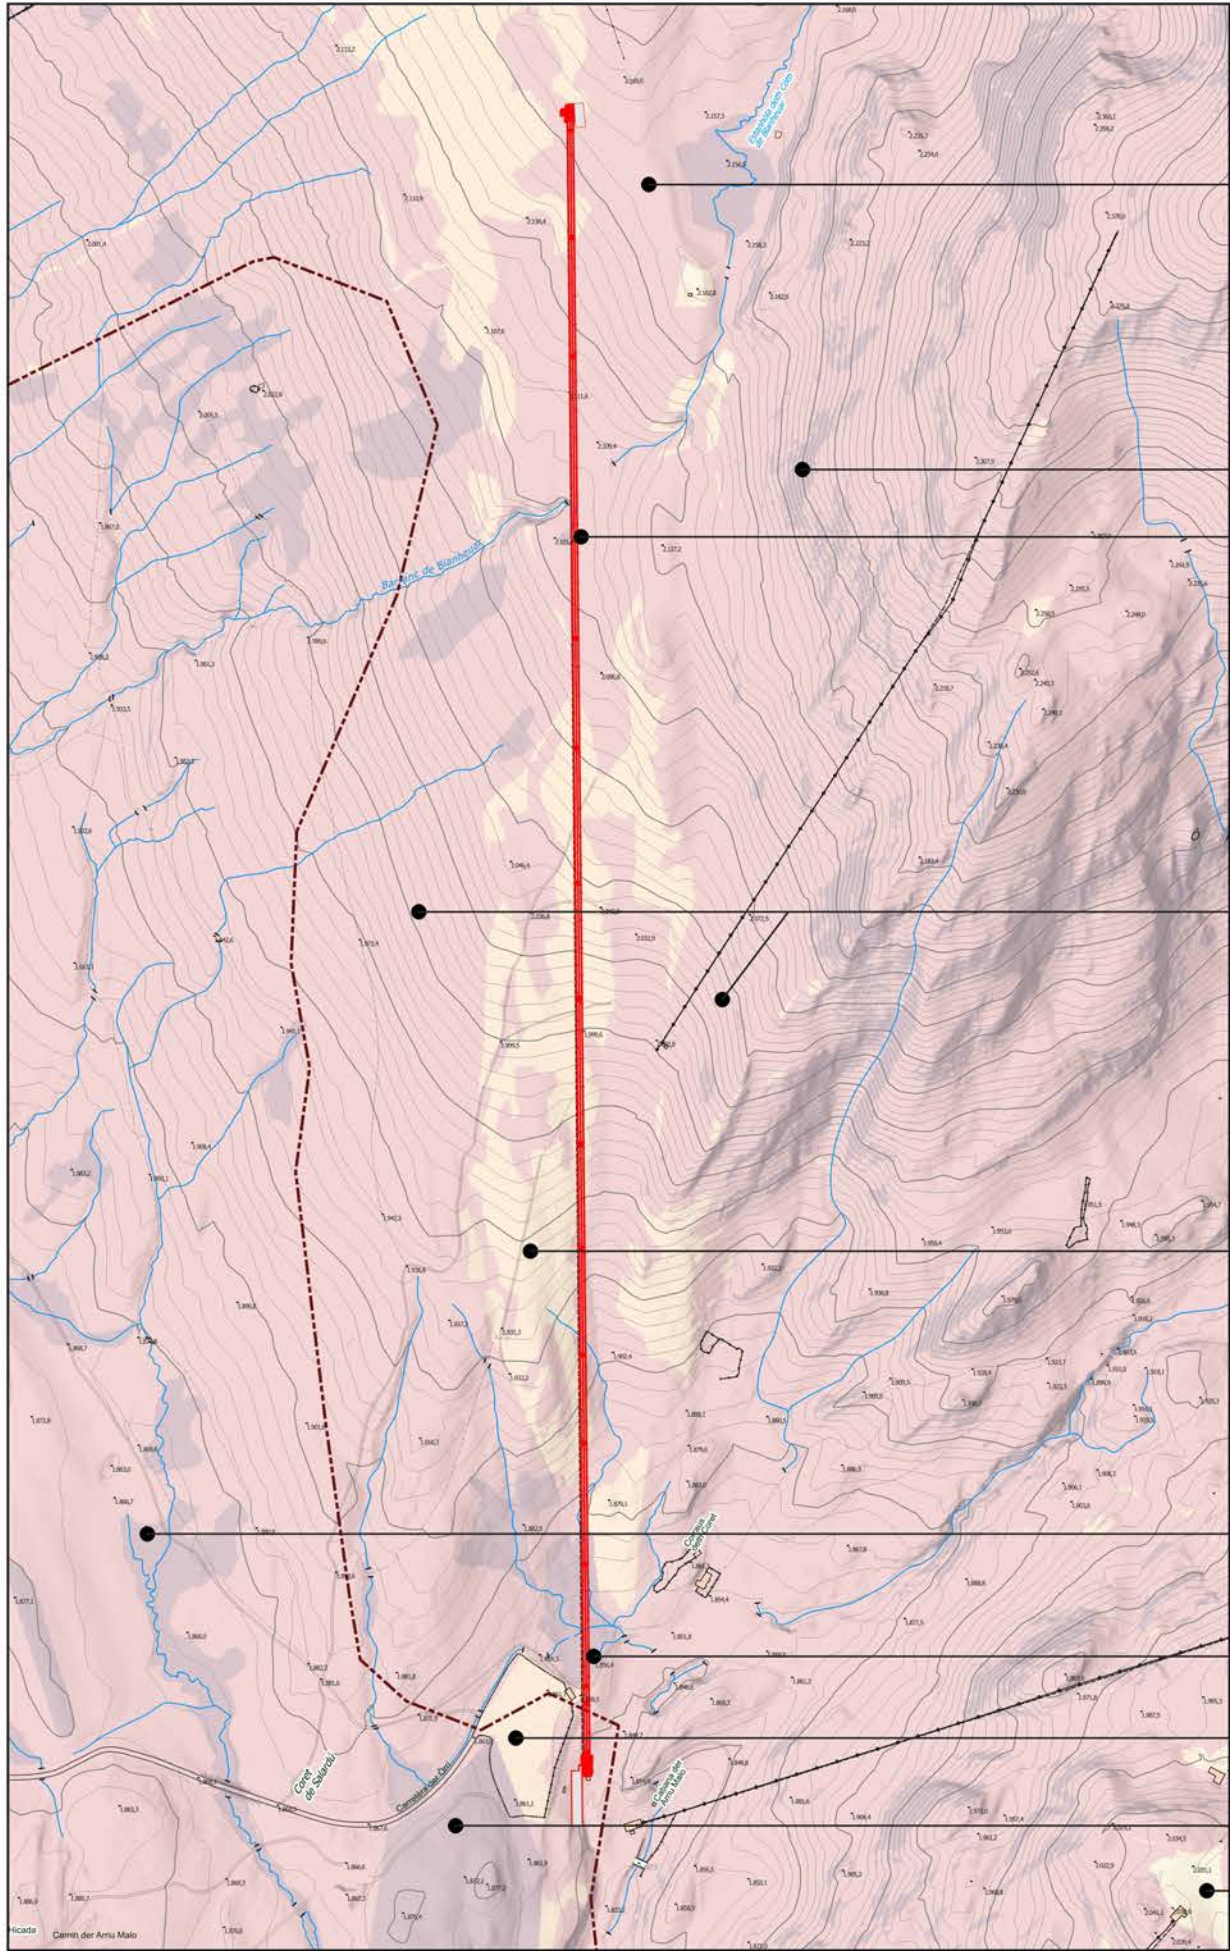

MEDI FÍSIC

MEDI NATURAL

MEDI CULTURAL

PENDENTS ENTRE EL 50% I 75 %

PENDENTS SUPERIORS AL 75 %

ZONA HUMIDA ENTRE LES PILONES 12 I 13

HÀBITATS D'INTERÈS COMUNITARI
MATOLLARS APINS I BOREALS

COBERTES DEL SÒL
MATOLLARS

MOLLERES

ZONA DE MOLLERES I ZONA HUMIDA PROTEGIDA

COBERTES DEL SÒL
VIALS I PÀRQUING


GEOZONA

AQUÍFERS PROTEGITS

LLEENDA


- TELECADIRA JESUS SERRA
- BAIXA
- MODERADA
- ALTA
- MOLT ALTA



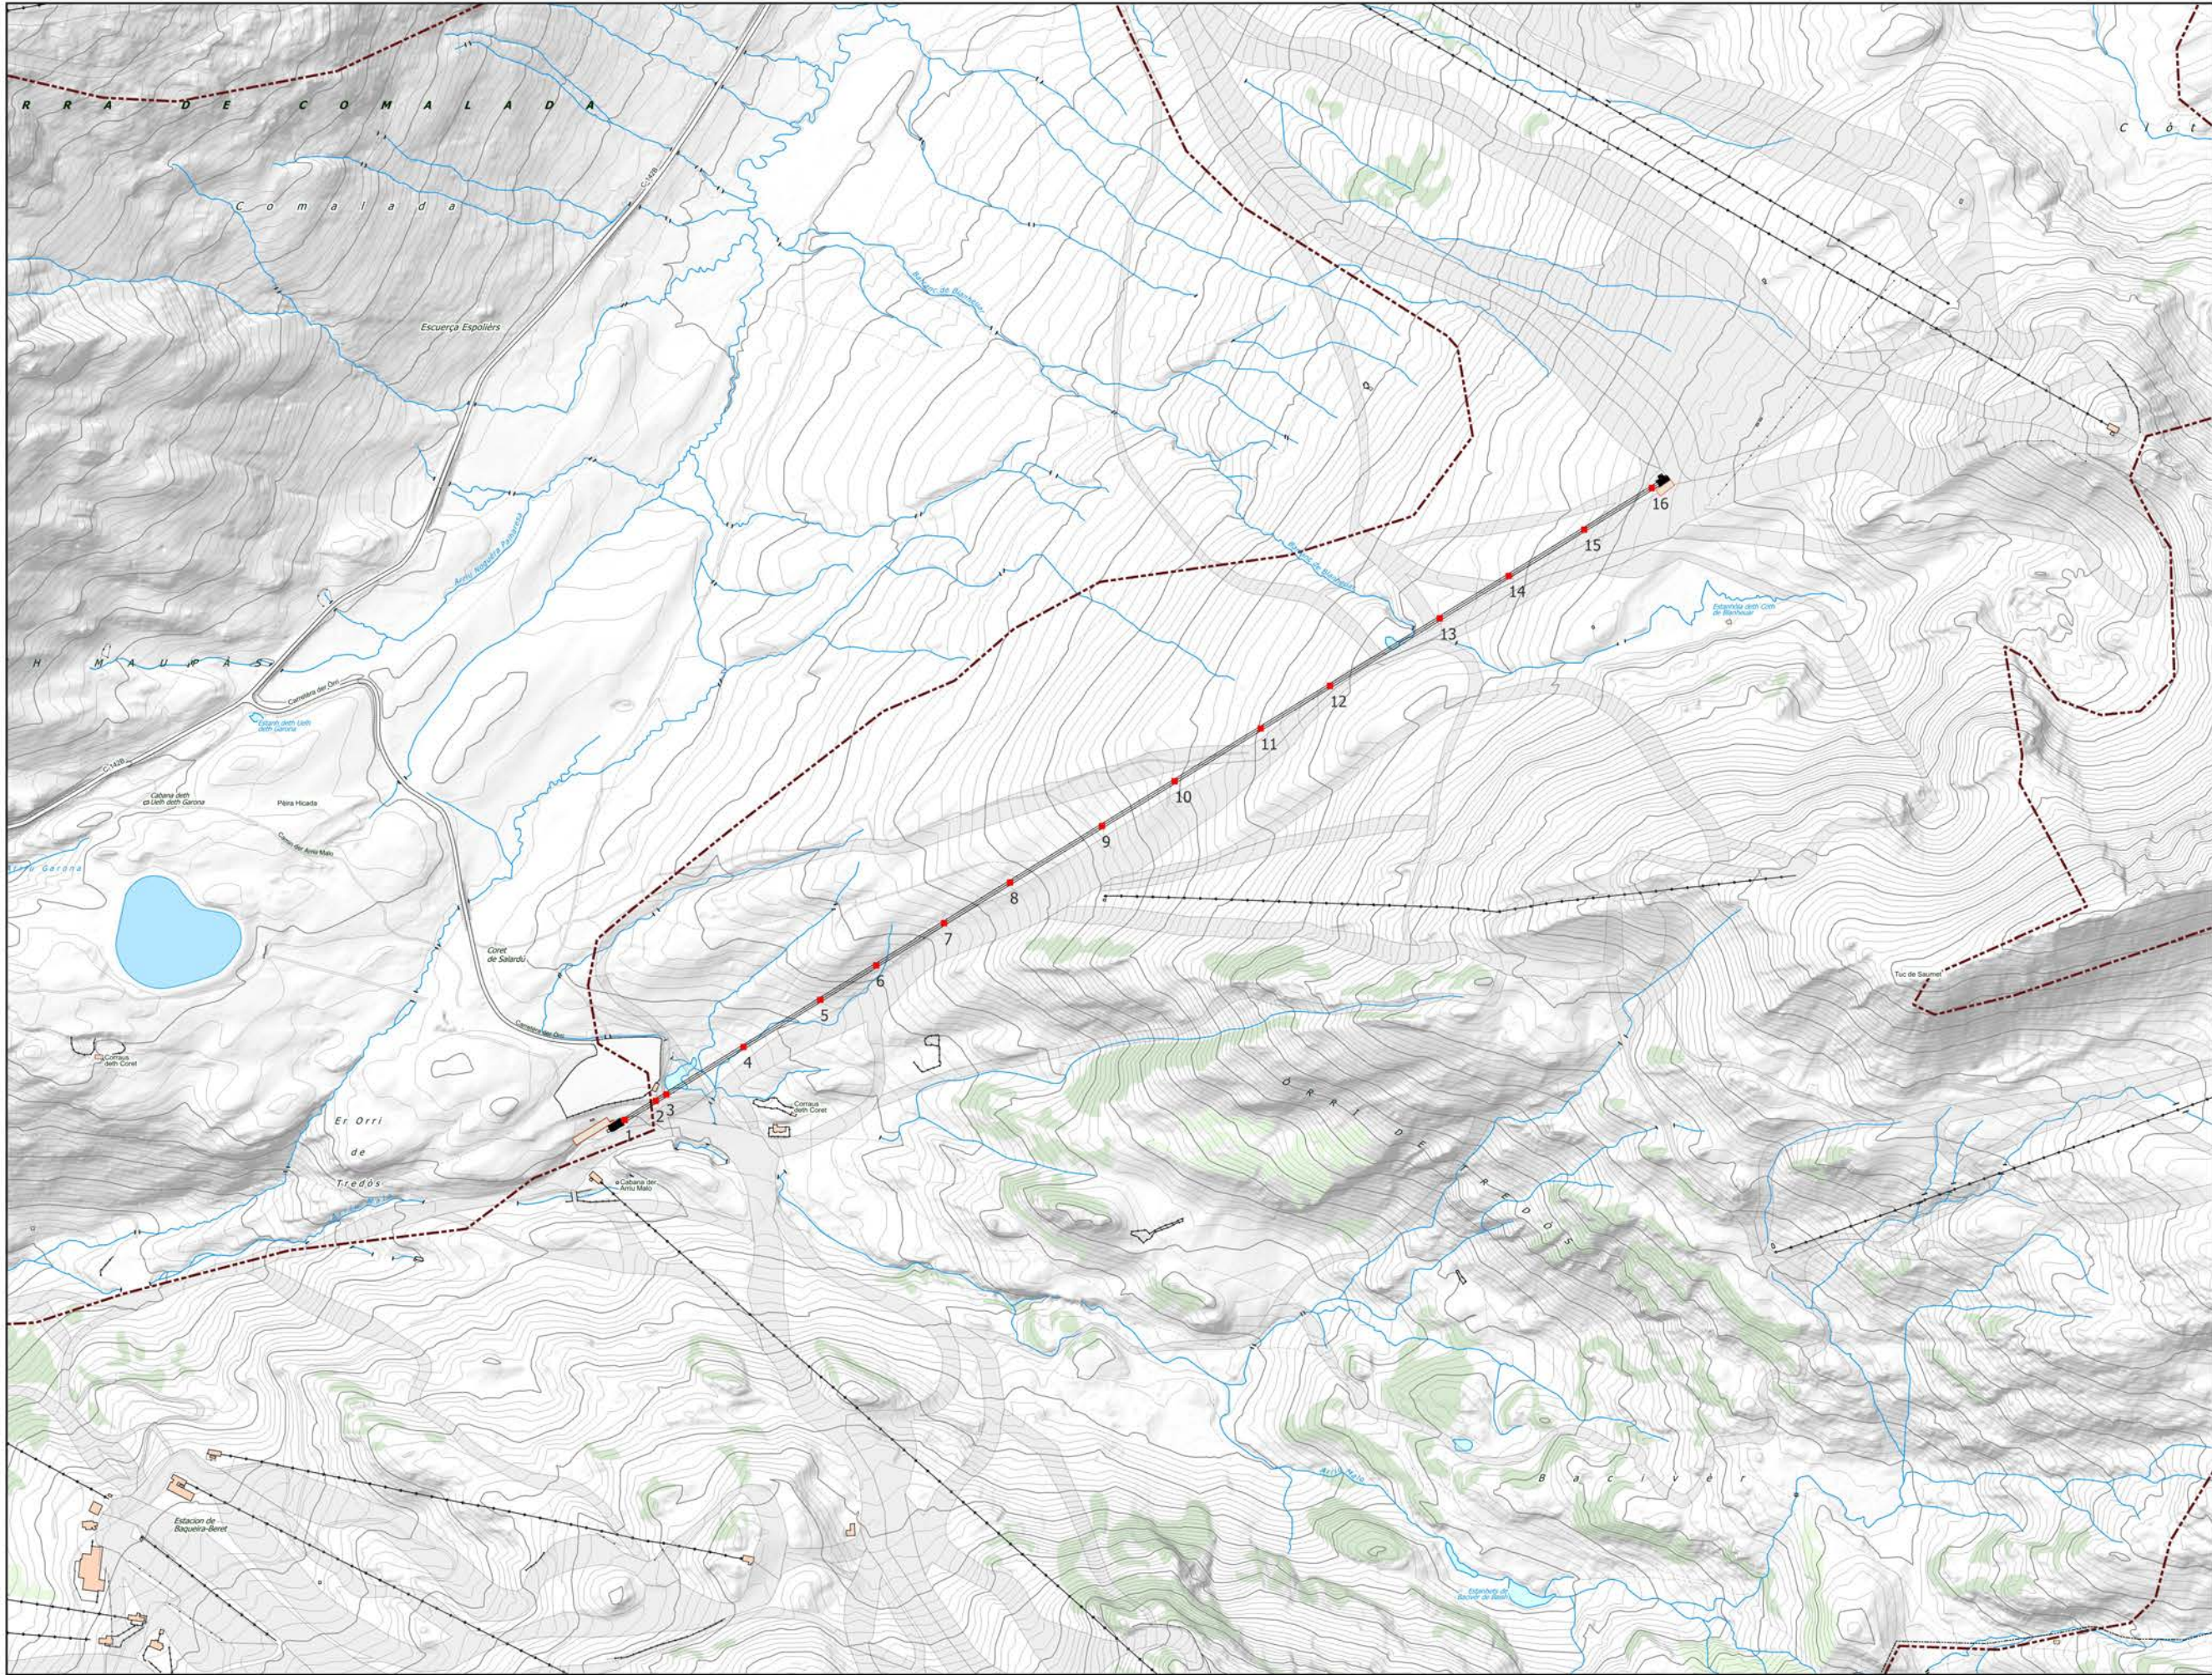

- LLEENDA**
- TELECADIRA JESUS SERRA
 - PILONES
 - GÀLIB PÀRQUING CADIRES



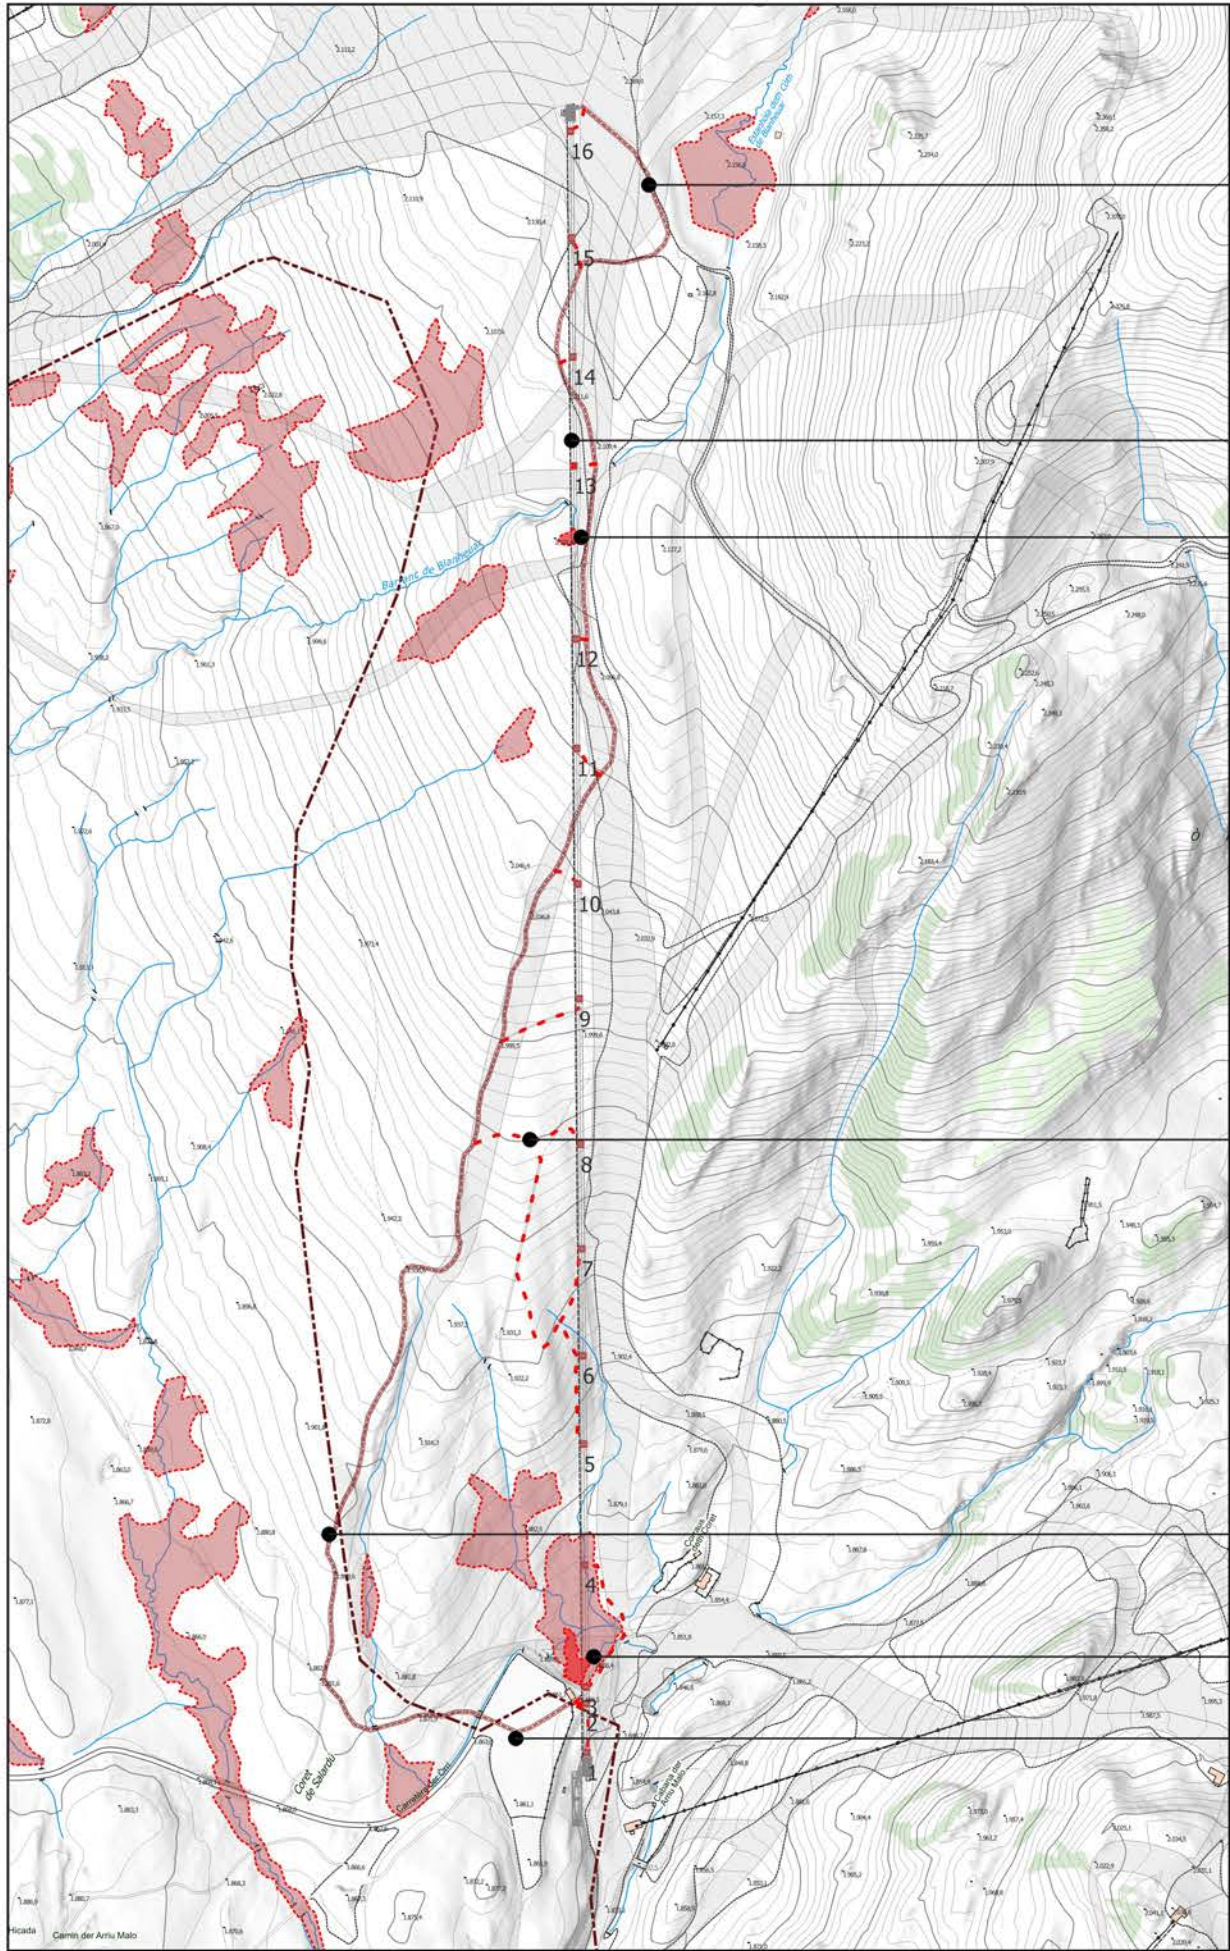

ACCÉS PRINCIPAL RODAT.
EL MATEIX QUE ES VA UTILITZAR EN EL TELECADIRA ANTIC

DEMOLICIÓ DE DESCIMENTACIÓ DE LES PILONES DEL
TELECADIRA ANTIC

ZONA HUMIDA ENTRE LES PILONES 12 I 13

ACCÉS A LES PILONES.
S'UTILITZARAN ELS MATEIXOS CAMINS QUE ES VAN OBRIR PER
FER EL TELECADIRA ANTIC.


ACCÉS PRINCIPAL RODAT



ZONA DE MOLLERES I ZONA HUMIDA PROTEGIDA

ZONA ACOPI DE MATERIAL
S'APROFITARÀ L'APARCAMENT ACTUAL COM A PARC DE
MAQUINÀRIA I ABASSEGAMENT DE MATERIAL

LLEGGENDA


- ZONES EXCLUSIÓ
- ACCÉS PRINCIPAL
- ACCÉS PILONES

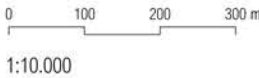

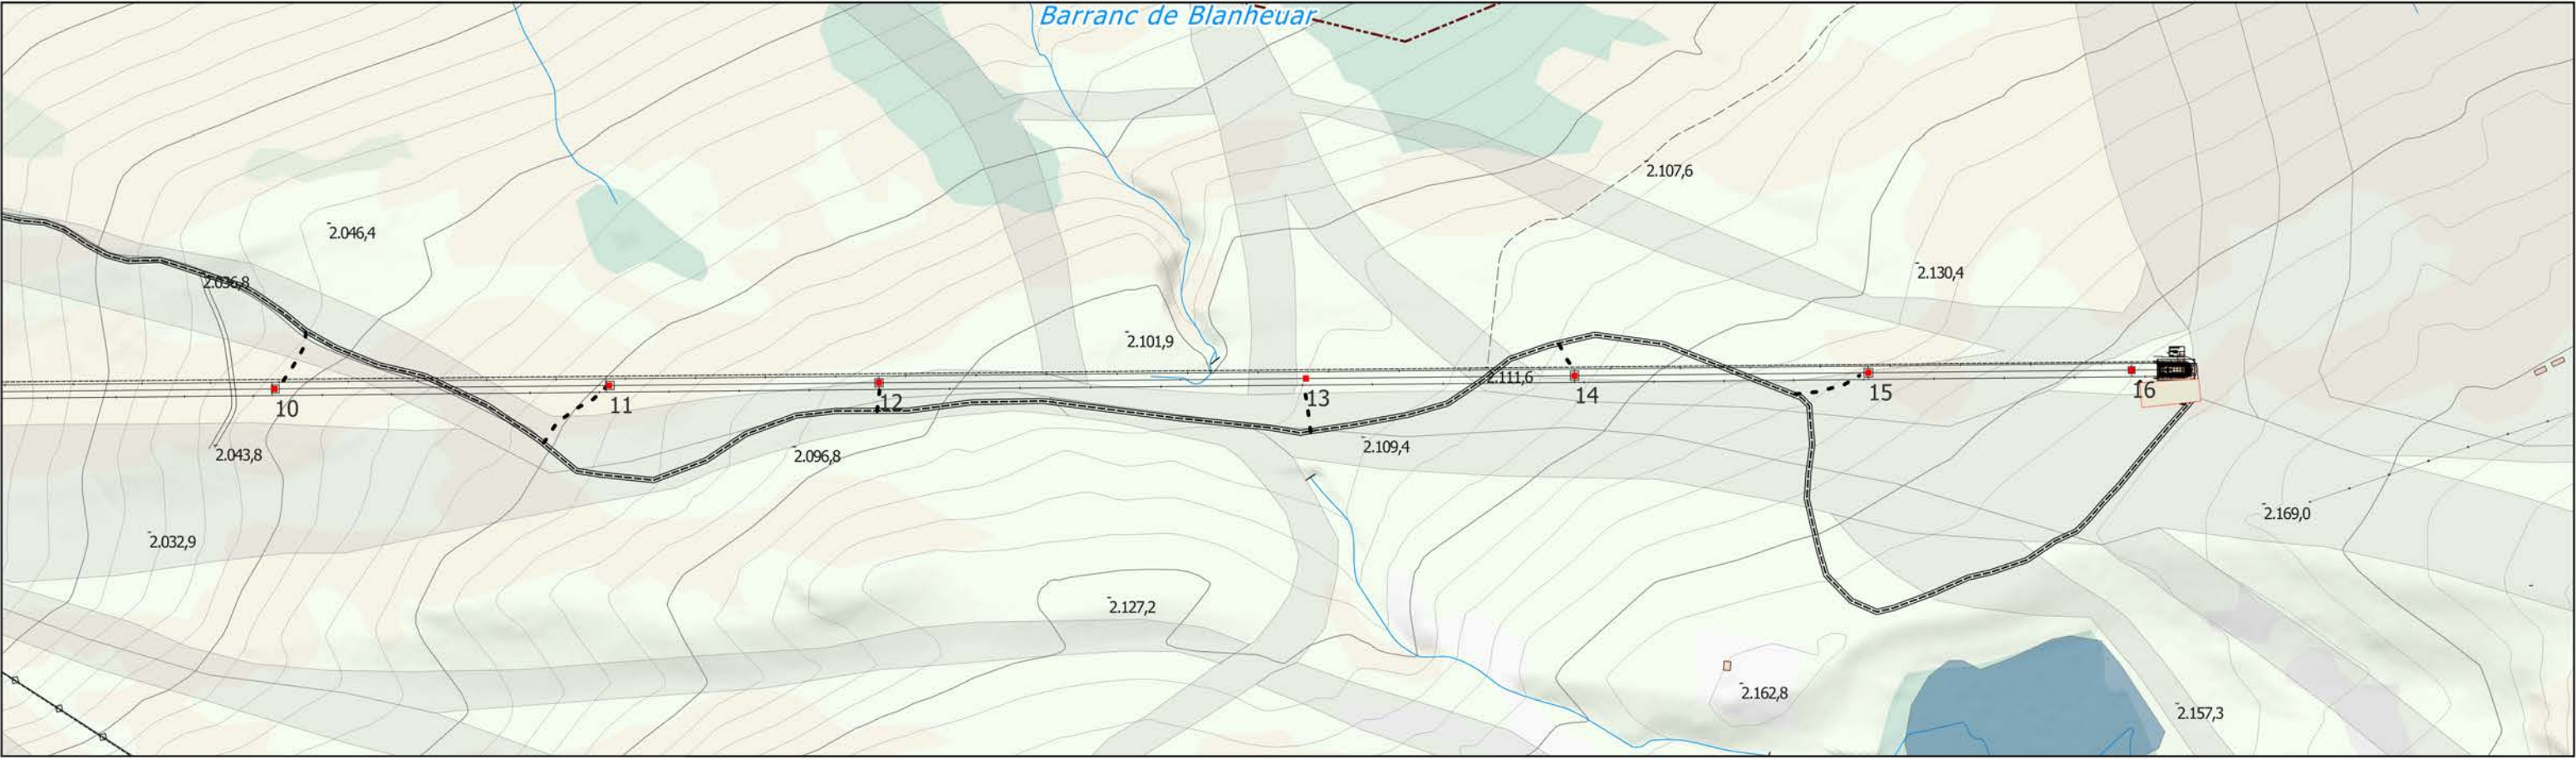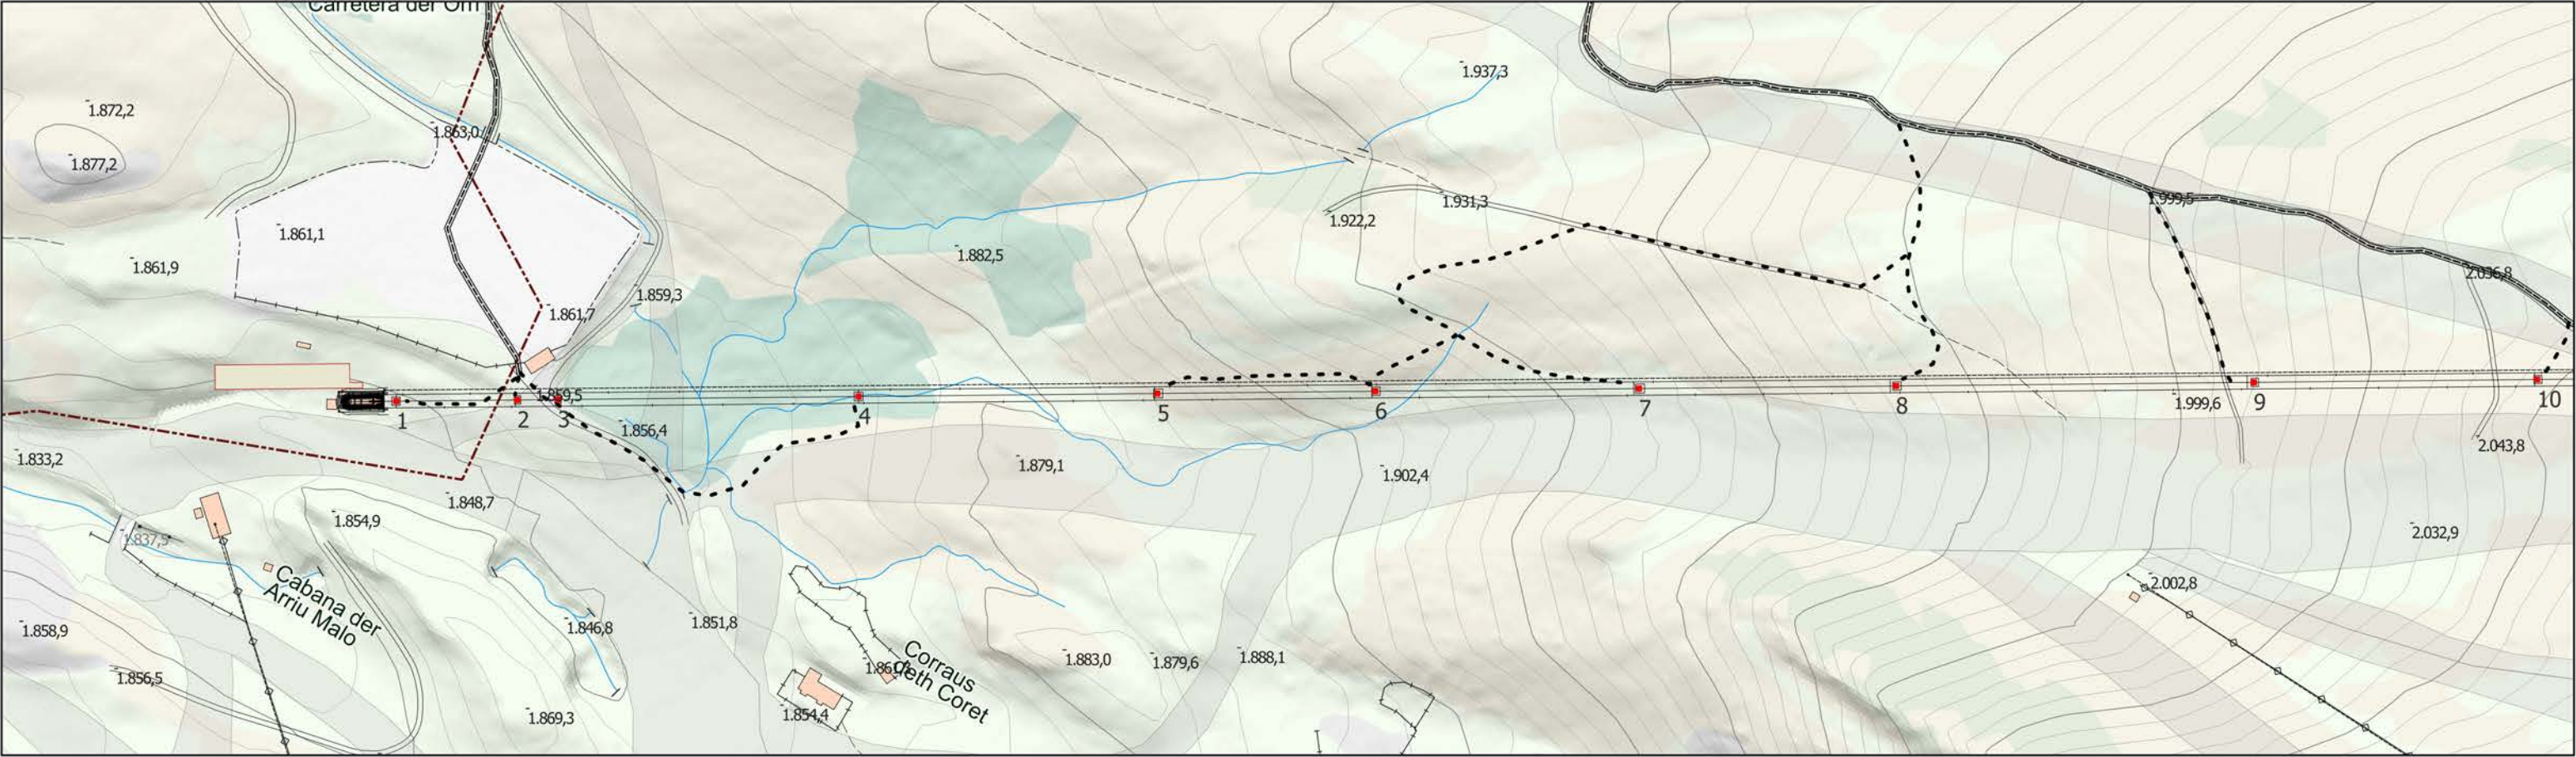


===== ACCÉS PRINCIPAL - - - ACCÉS PILONES ■ PILONES ■ GÀLIB PÀRQUING CADIRES




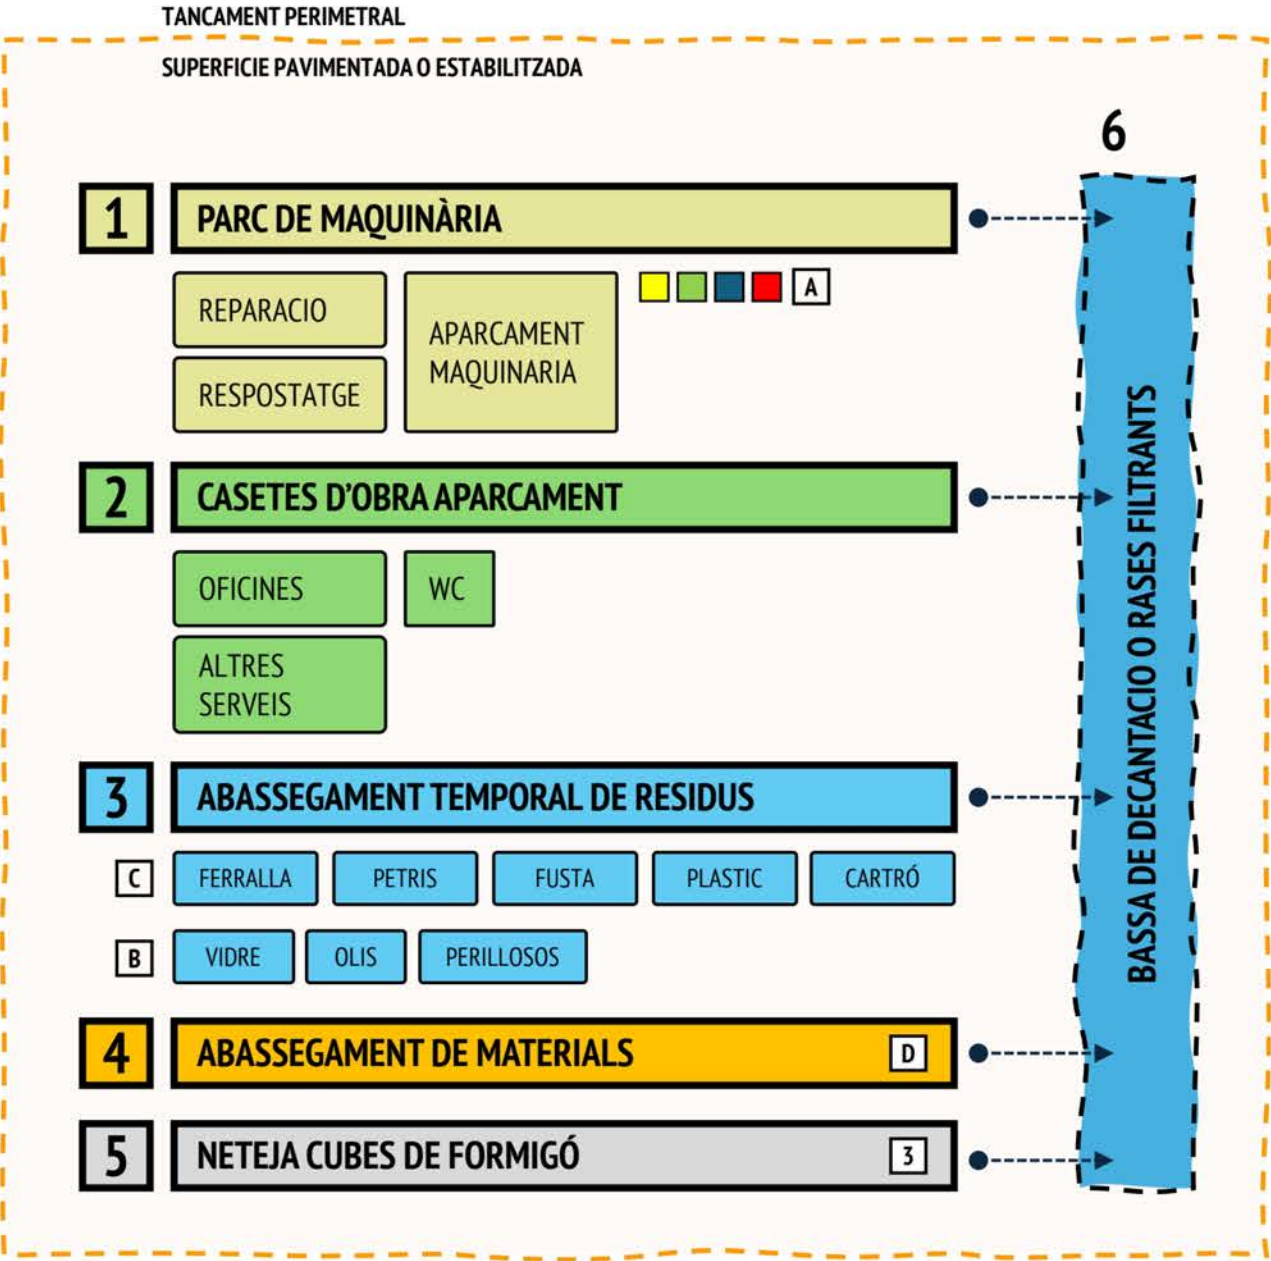


GESTIÓ DE RESIDUS

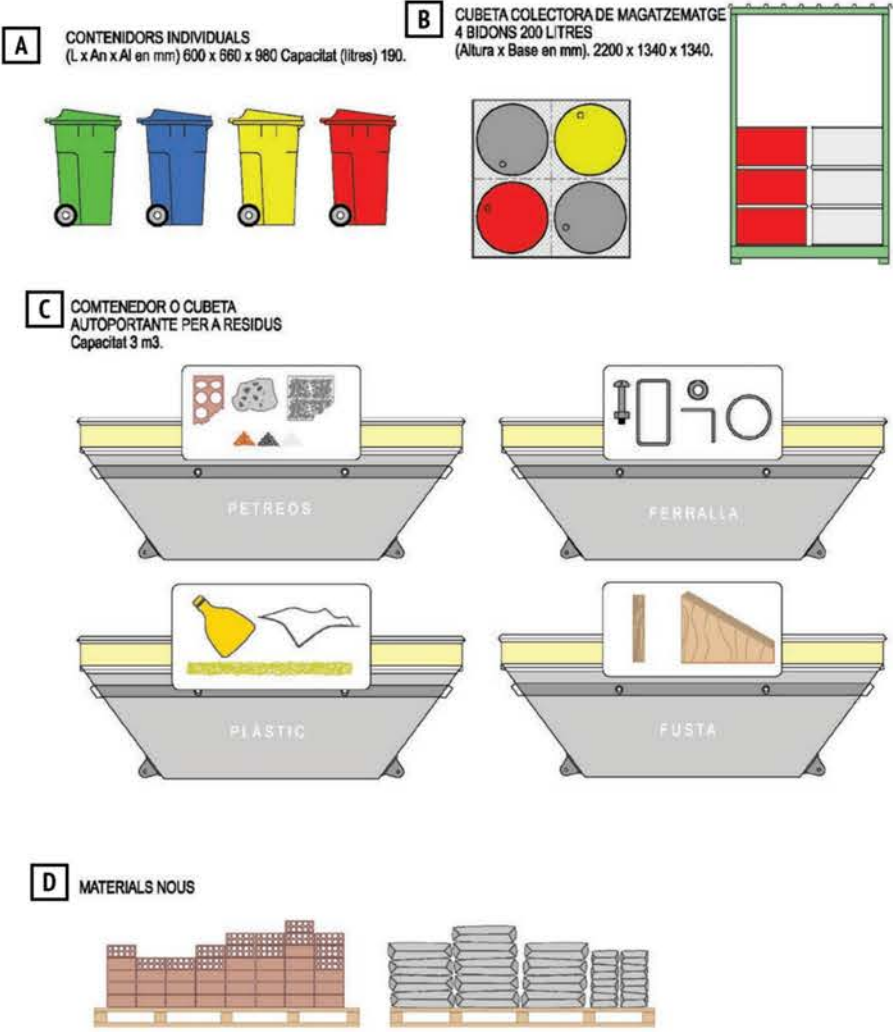


1 ACABAT CORONACIO TALUSSOS

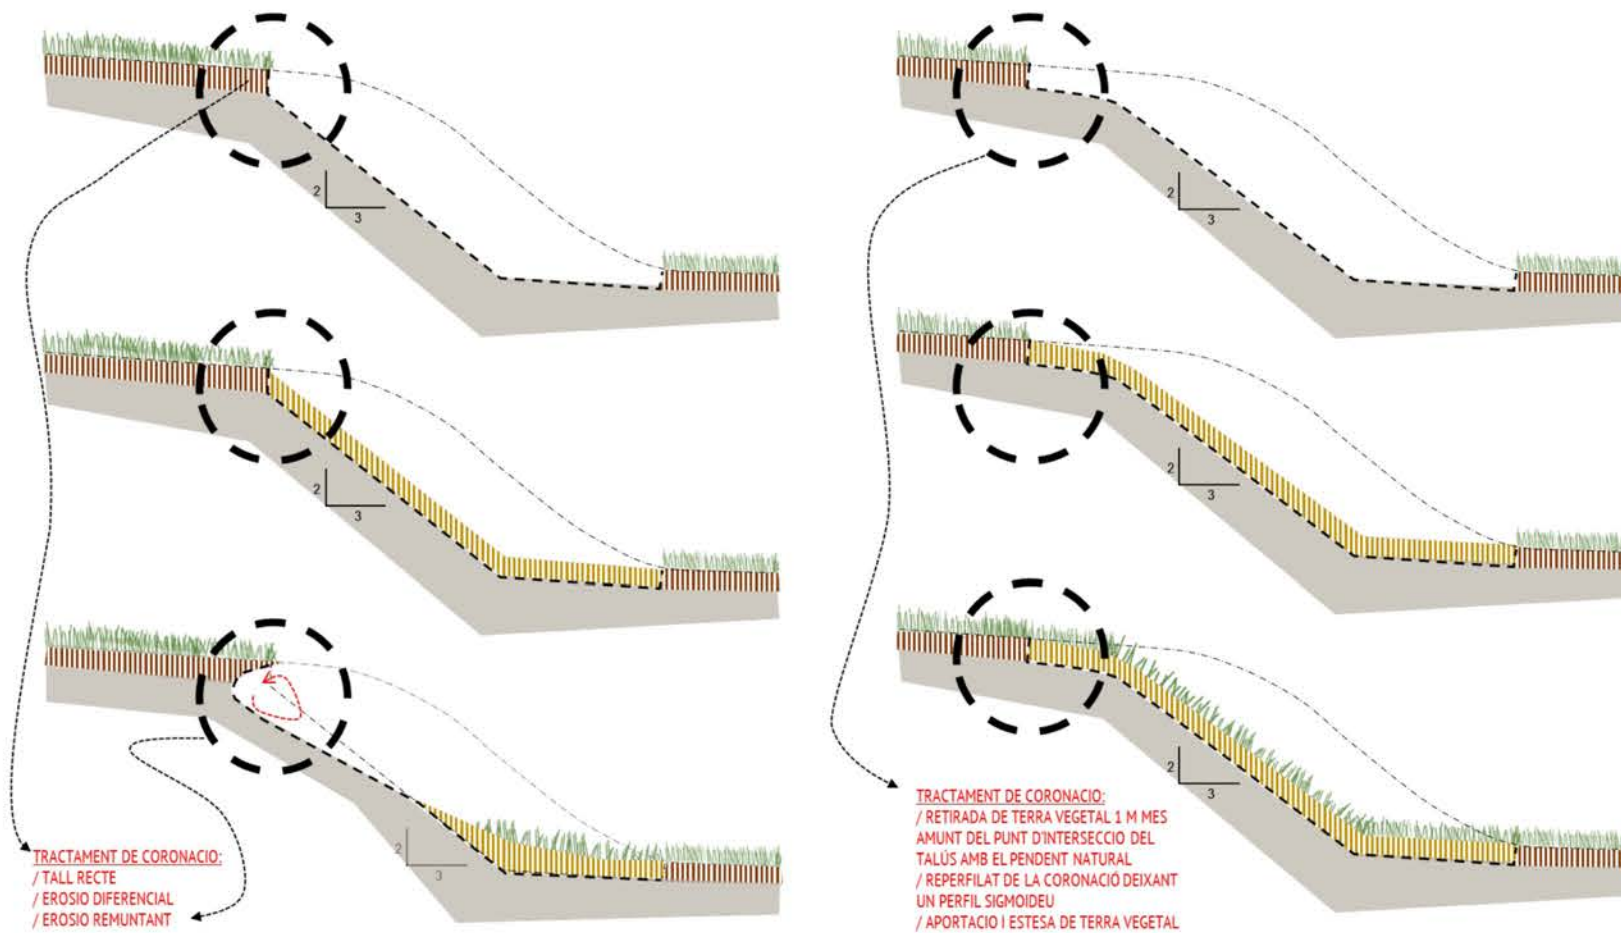


2 RESTAURACIO DE CAMINS D'OBRA

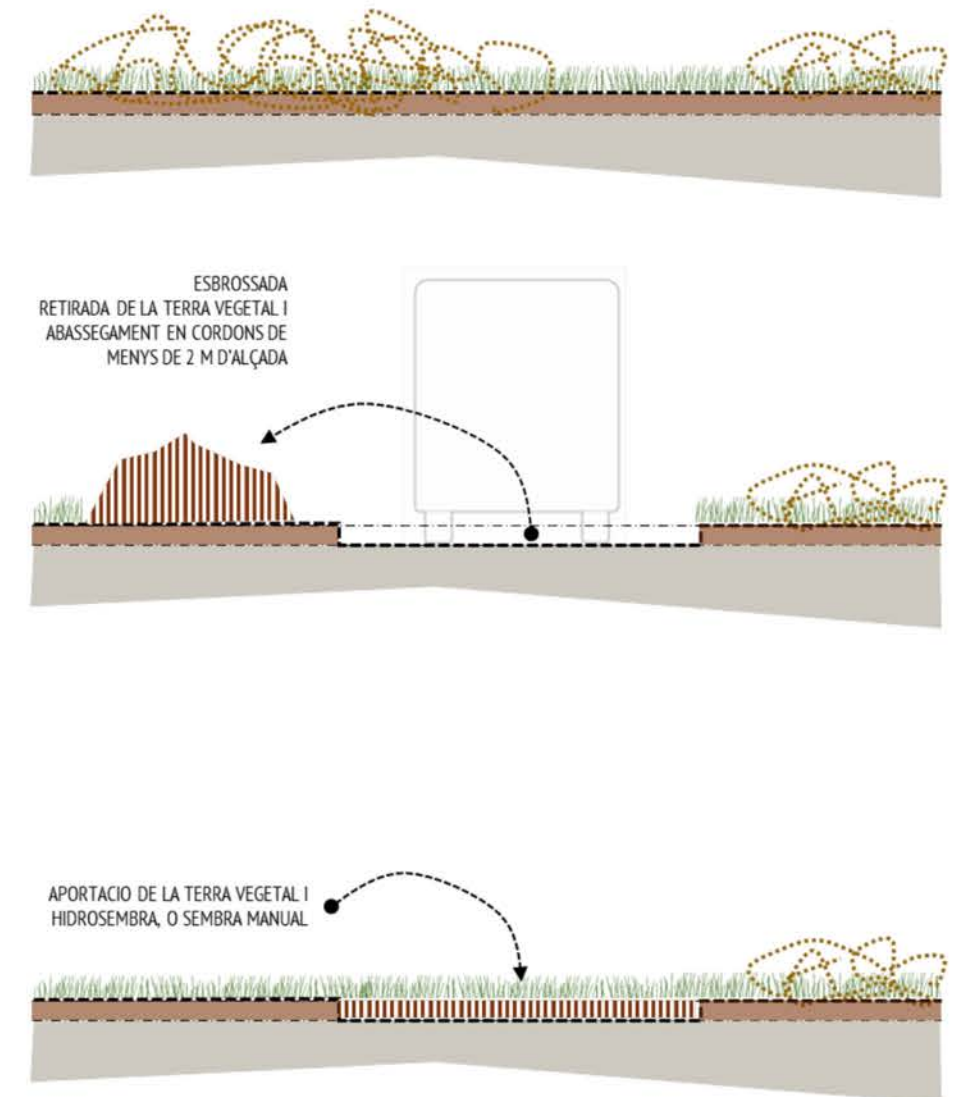


1 RESTAURACIO NOVES PILONES

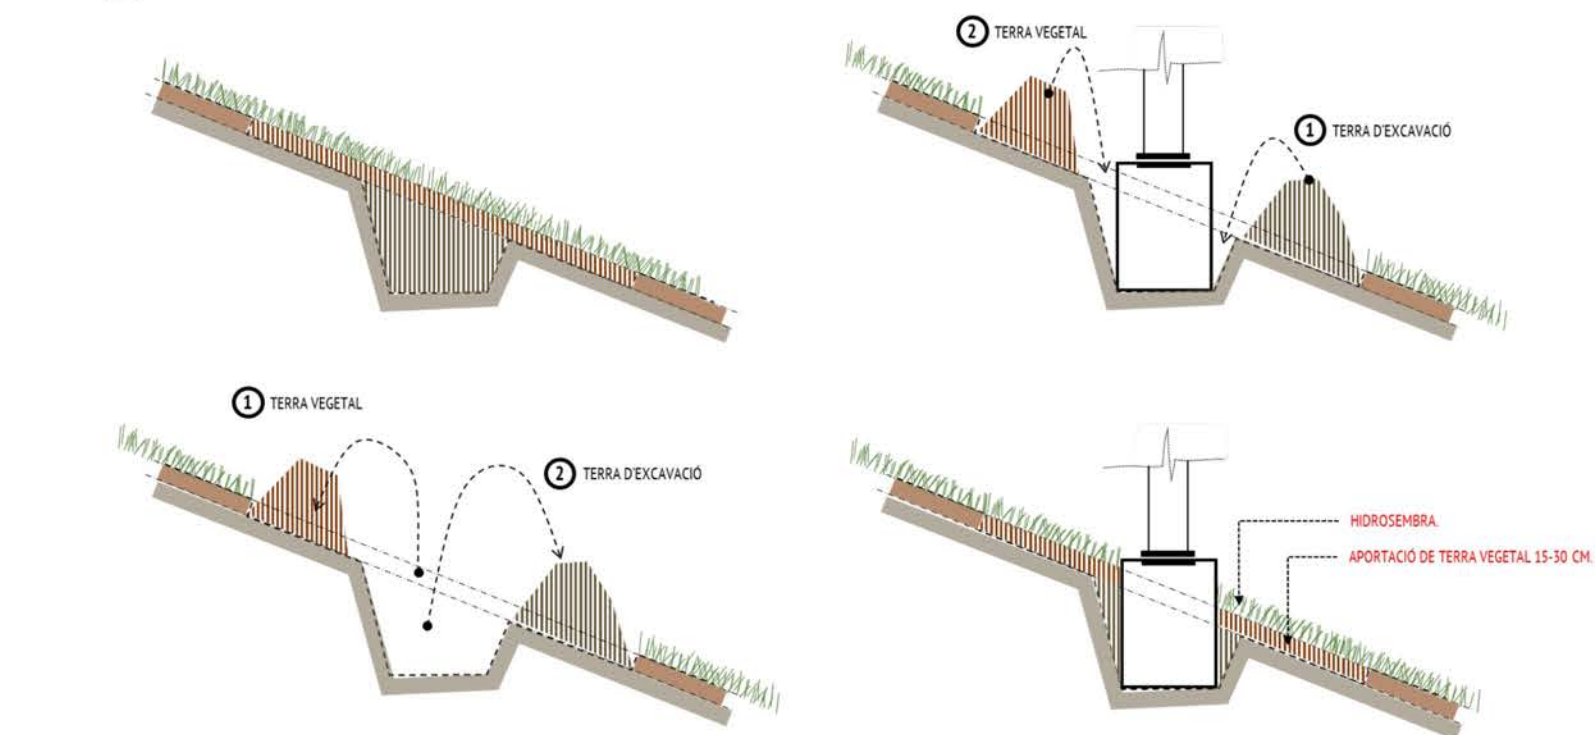


3

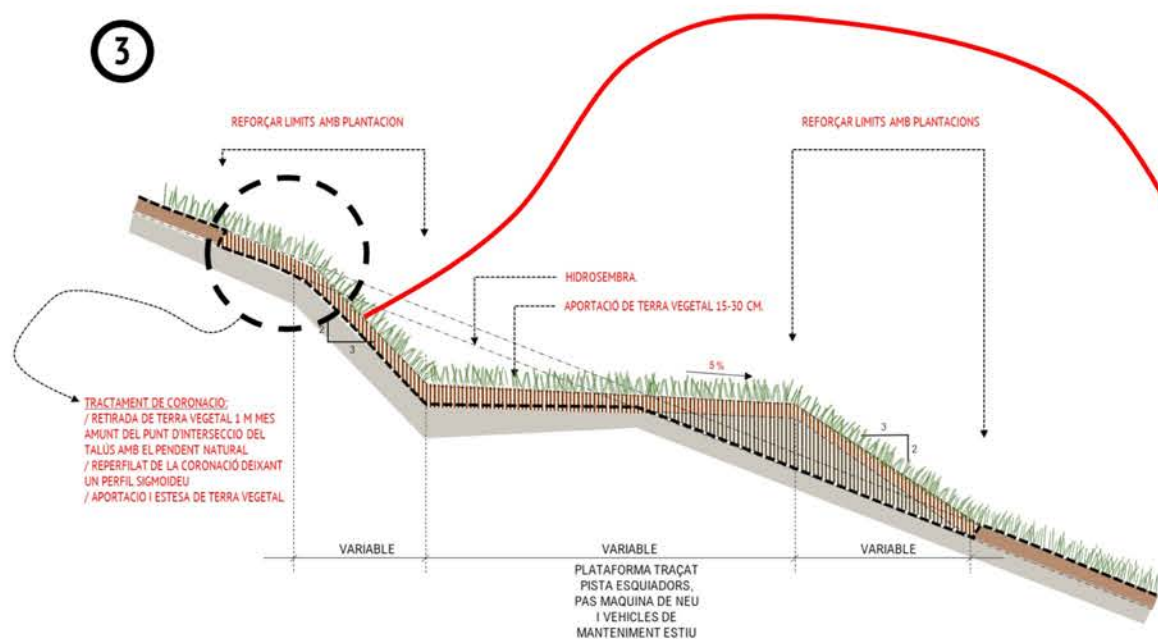

ESTABILITZACIÓ DE SÒL EN PENDENTS AMB MALLA ORGÀNICA

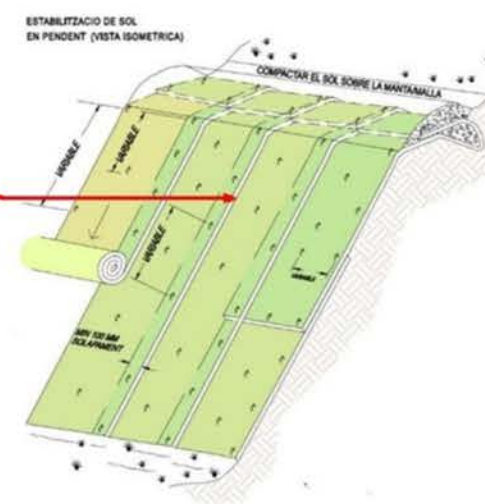

2 RESTAURACIO BASE ANTIGUES PILONES

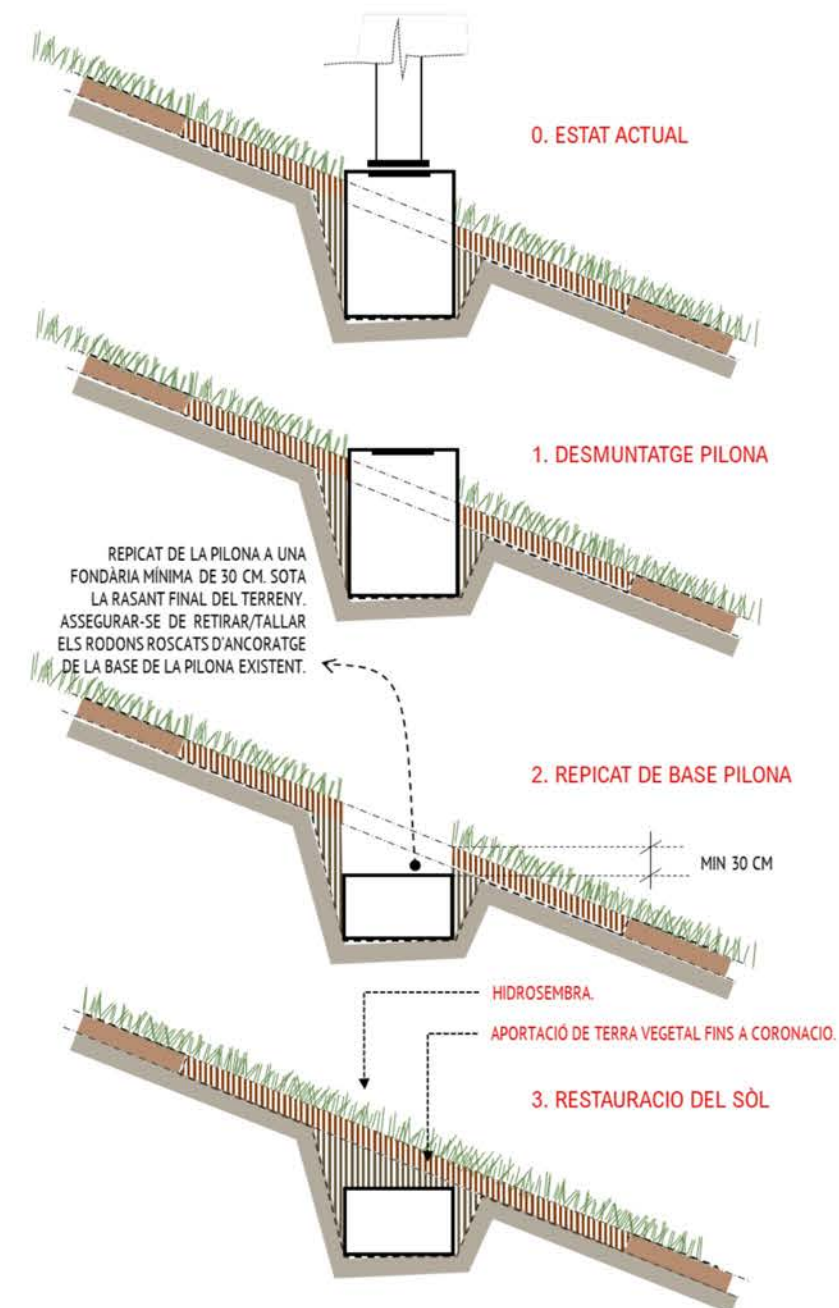

8.B MESURES DE RESTAURACIÓ