



LOCALITZACIÓ (Escala 1/50.000)

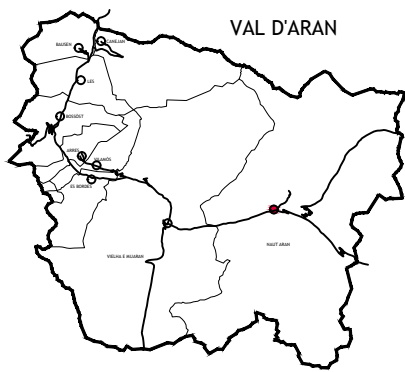


EMPLAÇAMENT (Escala 1/2.500)



ORTOFOTOMAPA (Escala 1/2.500)

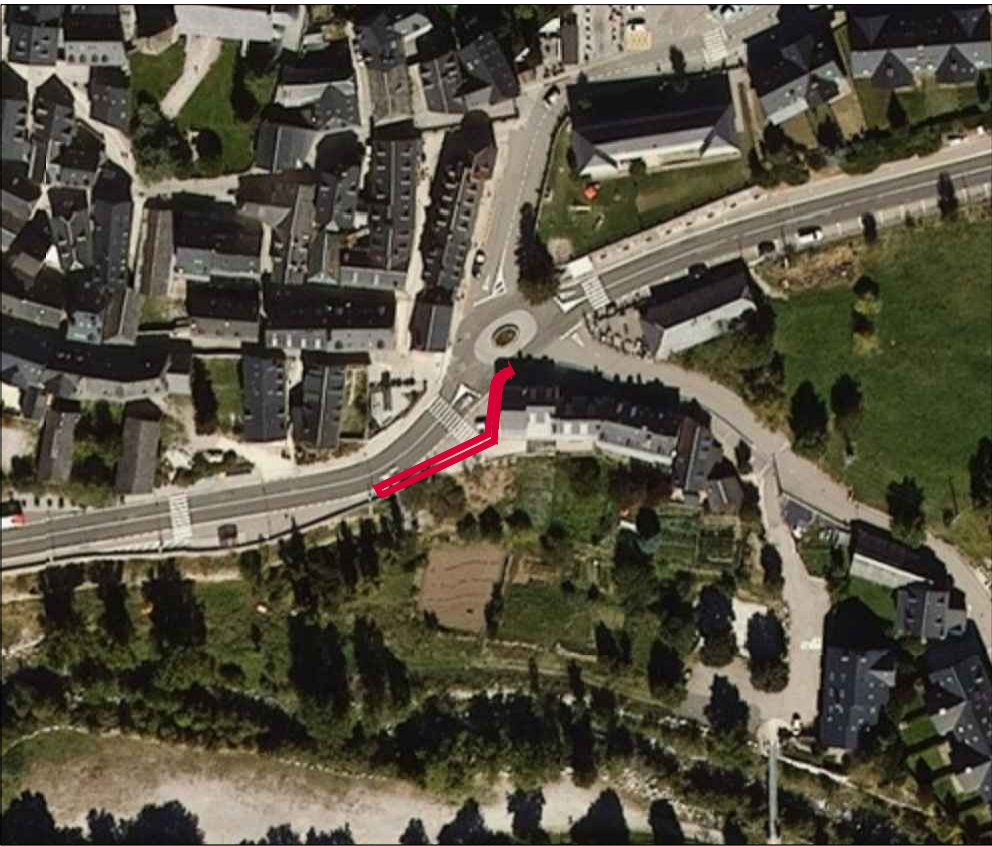

PLANEJAMENT URBANÍSTIC (Escala 1/1.000)

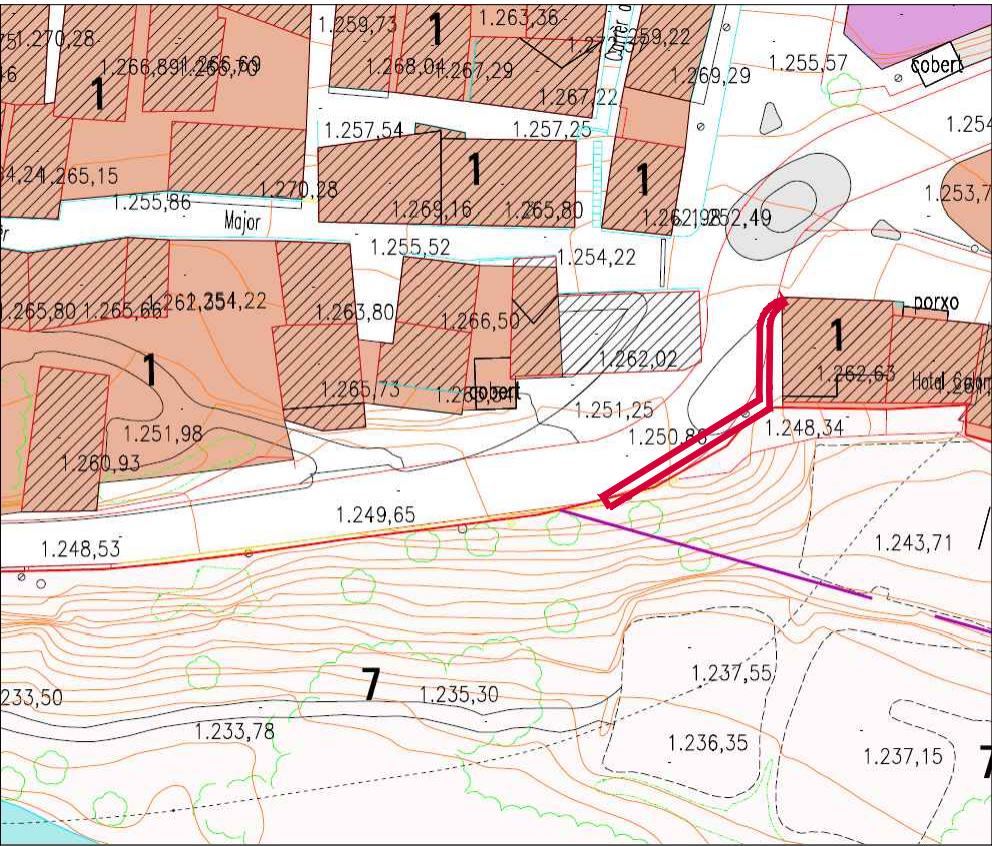

Ajuntament
Naut Aran

ArquitecteAran
Arquitectura & Disenhi

PROMOTOR:
AJUNTAMENT DE NAUT ARAN

ARQUITECTE TÈCNIC:
ALEX PUÉRTOLAS SOLÉ, Col. 742

MEMÒRIA VALORADA


TÍTOL DEL PROJECTE: MILLORA DE LA SEGURETAT VIÀRIA AMB LA REPARACIÓ DE VIAL EXISTENT A LA C-28 TRAM URBÀ. SALARDÚ, NAUT ARAN, VAL D'ARAN.

PLÀNOL: SITUACIÓ I EMLAÇAMENT

EMPLAÇAMENT: Cra. C-28, SALARDÚ, 25598 NAUT ARAN
DATA: Abril 2025

Escala
Vàries

S1

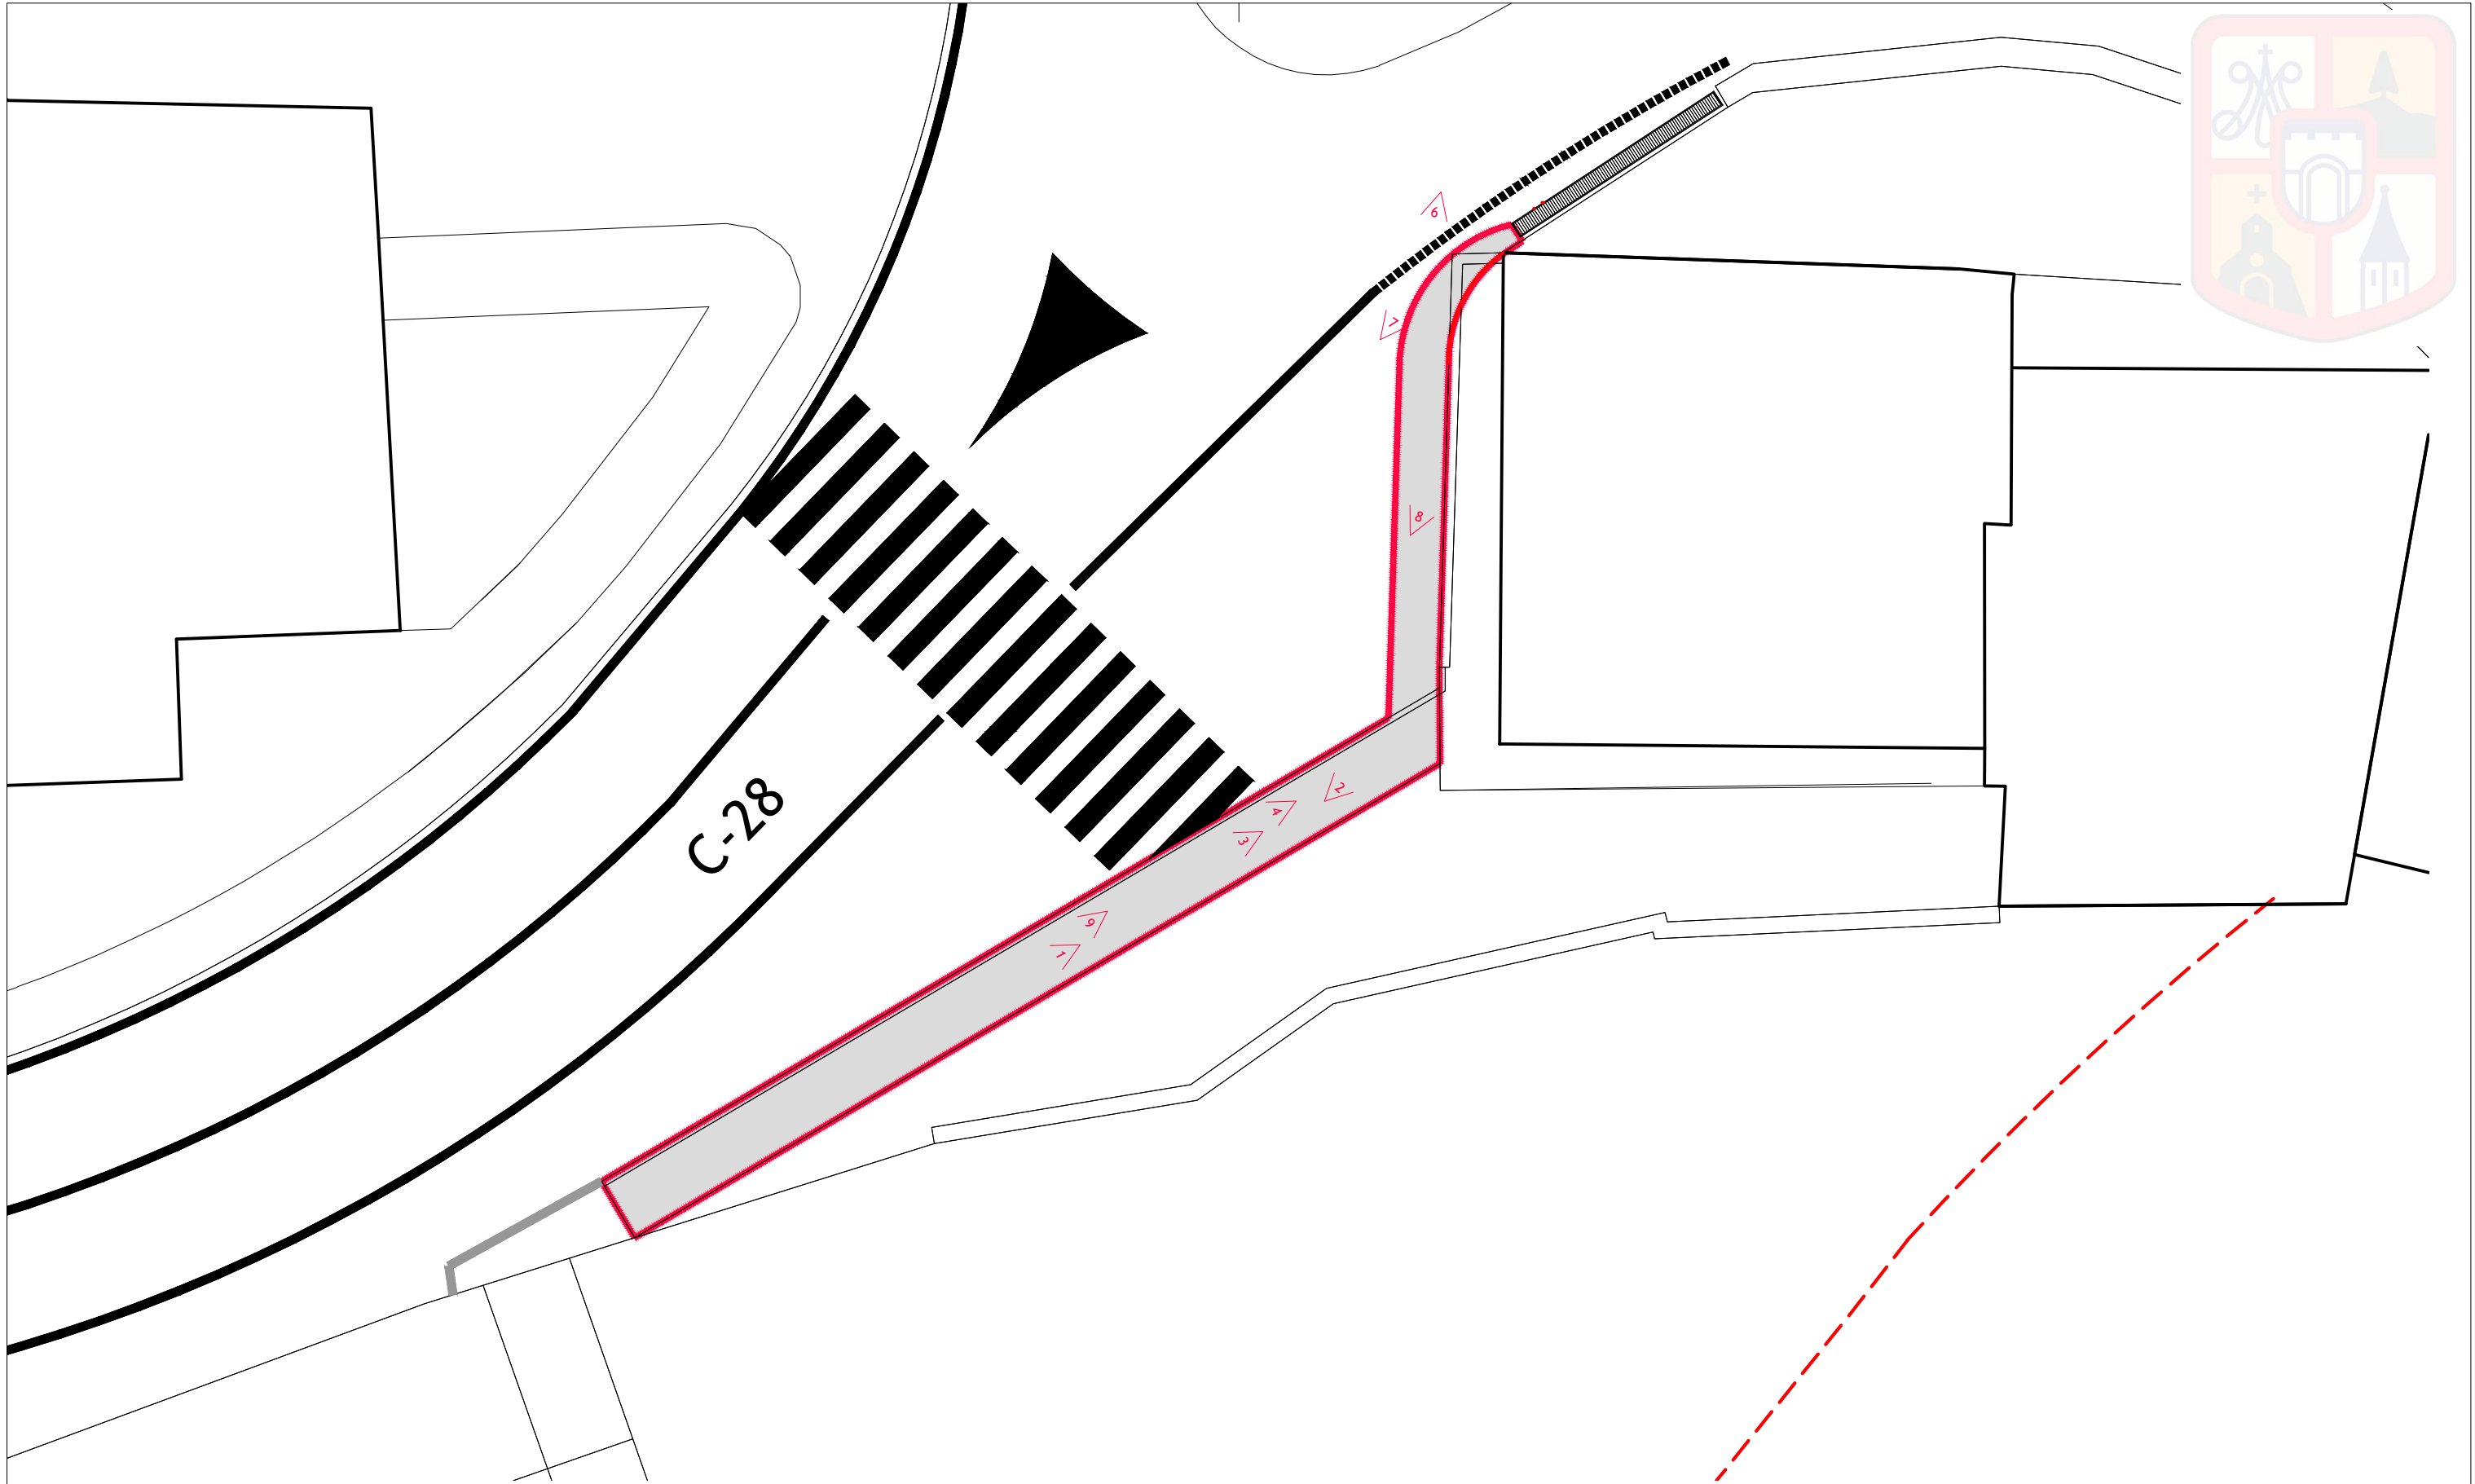

Àmbit d'actuació 50,75.-m²



Ajuntament
Naut Aran

ArquitecteAran
Arquitectura & Deseñh

PROMOTOR:
AJUNTAMENT DE NAUT ARAN

ARQUITECTE TÈCNIC:
ALEX PUÉRTOLAS SOLÉ, Col. 742

MEMÒRIA VALORADA

TÍTOL DEL PROJECTE: MILLORA DE LA SEURETAT VIÀRIA AMB LA
REPARACIÓ DE VIAL EXISTENT A LA C-28 TRAM URBÀ.
SALARDÚ, NAUT ARAN, VAL D'ARAN.

PLÀNOL: ESTAT ACTUAL

EMPLAÇAMENT: Cra. C-28, SALARDÚ, 25598 NAUT ARAN
DATA: Abril 2025

Escala

1/150

A1

FOTO 1



FOTO 2



FOTO 3



FOTO 4



FOTO 5



FOTO 6



FOTO 7



FOTO 8



FOTO 9



Ajuntament
Naut Aran

PROMOTOR:
AJUNTAMENT DE NAUT ARAN

ArquitecteAran
Arquitectura & Deseñ

ARQUITECTE TÈCNIC:
ALEX PUÈRTOLAS SOLÉ, Col. 742

MEMÒRIA VALORADA

TÍTOL DEL PROJECTE: MILLORA DE LA SEGURETAT VIÀRIA AMB LA REPARACIÓ DE VIAL EXISTENT A LA C-28 TRAM URBÀ. SALARDÚ, NAUT ARAN, VAL D'ARAN.


PLÀNOL: FOTOS

EMPLAÇAMENT: Cra. C-28, SALARDÚ, 25598 NAUT ARAN
DATA: Abril 2025

Escala

S/E

A2

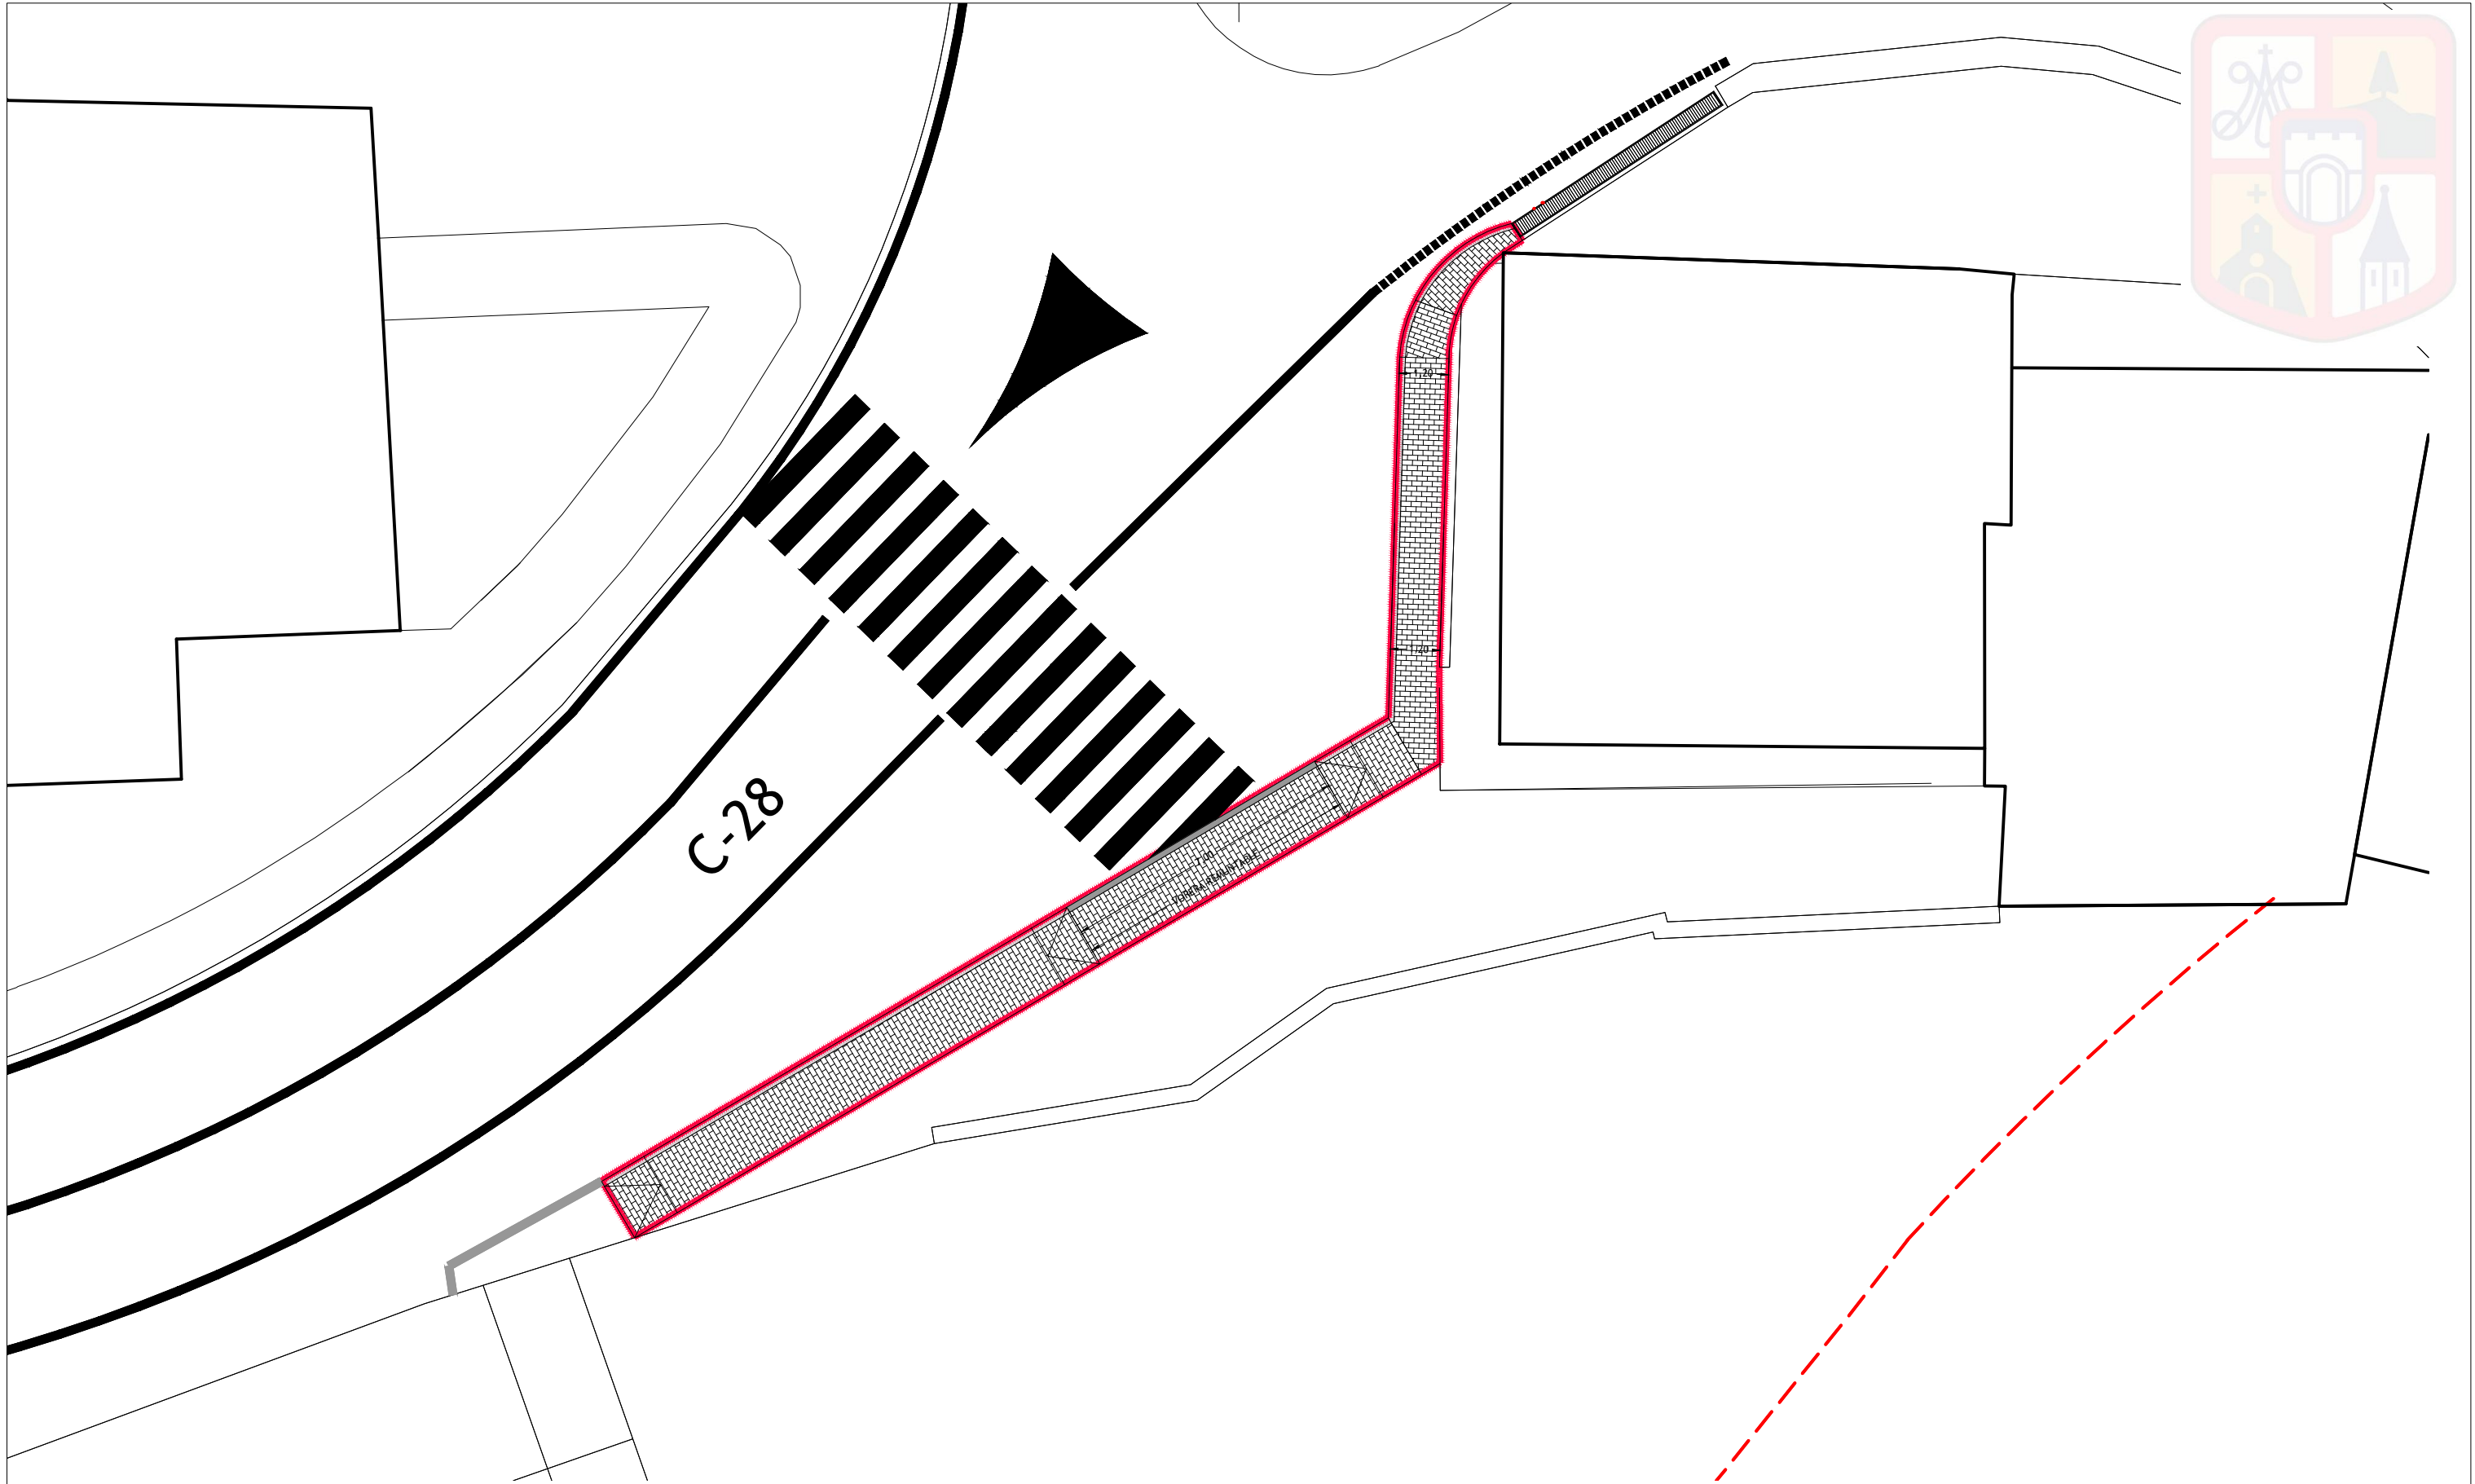

	Àmbit d'actuació	50,75.-m ²
	Llamborda granítica	45,35.-m ²
	Vorada remuntable	7,00.-ml
	Vorada de granit	29,50.-ml



Ajuntament
Naut Aran

PROMOTOR:
AJUNTAMENT DE NAUT ARAN

 **ArquitecteAran**
Arquitectura & Deseñh

ARQUITECTE TÈCNIC:
ALEX PUÈRTOLAS SOLÉ, Col. 742

MEMÒRIA VALORADA

TÍTOL DEL PROJECTE: MILLORA DE LA SEURETAT VIÀRIA AMB LA
REPARACIÓ DE VIAL EXISTENT A LA C-28 TRAM URBÀ.
SALARDÚ, NAUT ARAN, VAL D'ARAN.

PLÀNOL: PROPOSTA


EMPLAÇAMENT: Cra. C-28, SALARDÚ, 25598 NAUT ARAN
DATA: Abril 2025

Escala


1/150

P1

DETALL TIPUS VORERA

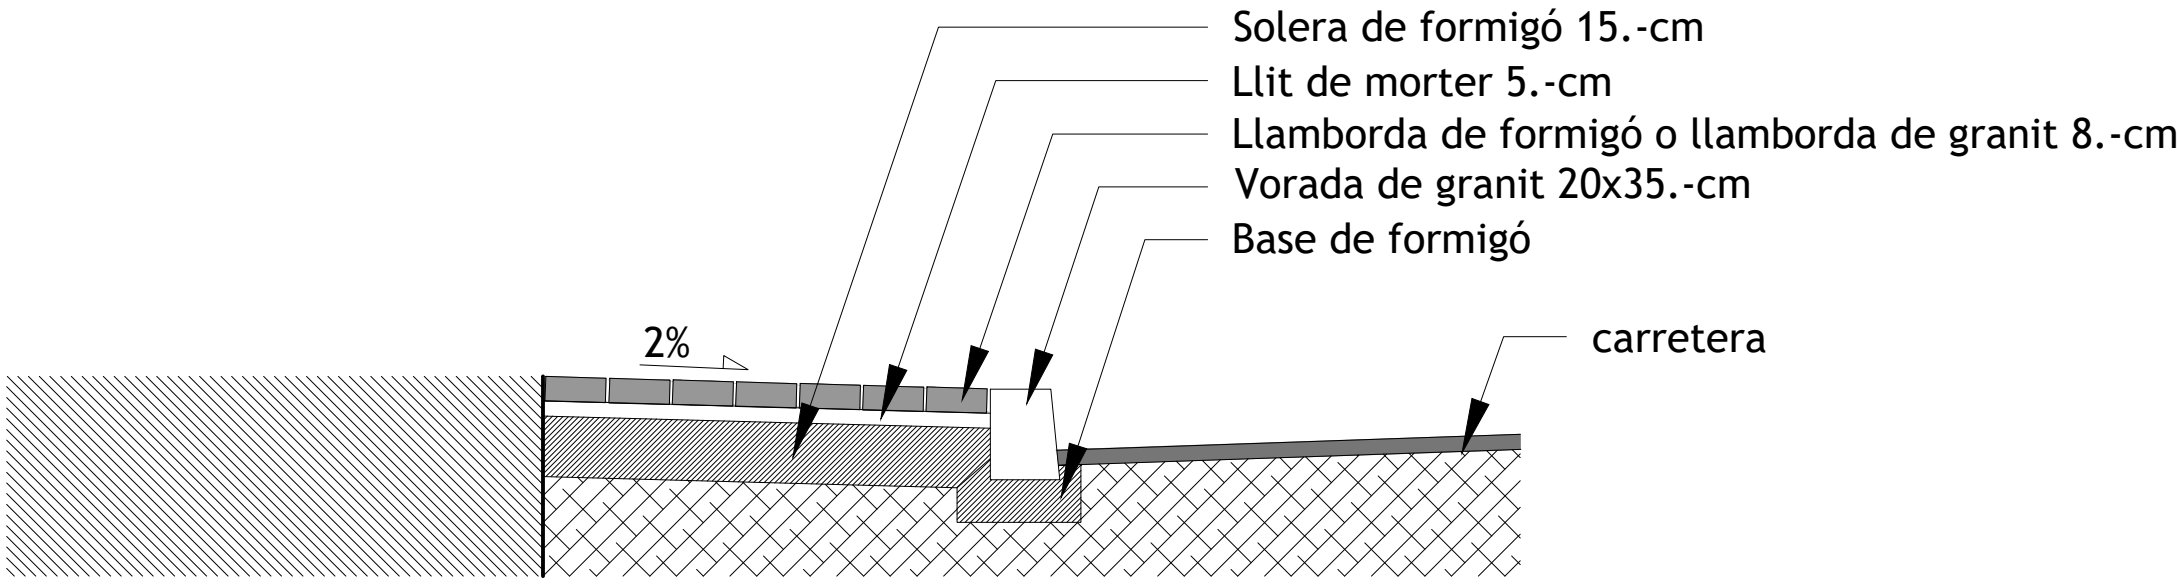

DETALL TIPUS VORERA REMUNTABLE

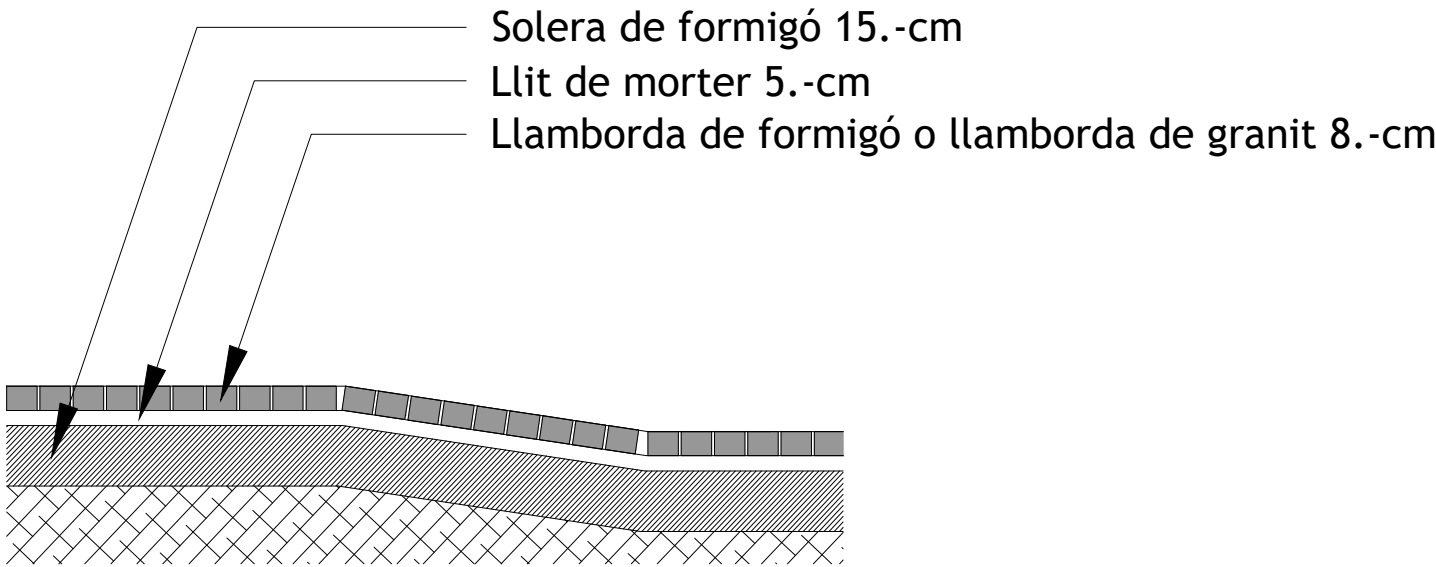

PROMOTOR:
AJUNTAMENT DE NAUT ARAN



ARQUITECTE TÈCNIC:
ALEX PUÉRTOLAS SOLÉ, Col. 742

MEMÒRIA VALORADA

TÍTOL DEL PROJECTE: MILLORA DE LA SEGURETAT VIÀRIA AMB LA REPARACIÓ DE VIAL EXISTENT A LA C-28 TRAM URBÀ. SALARDÚ, NAUT ARAN, VAL D'ARAN.

PLÀNOL: DETALLS

EMPLAÇAMENT: Cra. C-28, SALARDÚ, 25598 NAUT ARAN
DATA: Abril 2025

Escala

1/25

A2

PRESSUPOST

Pàg.: 1

Obra	01	Pressupost SEURETAT C-28
Capítol	01	TREBALLS PREVIS I DEMOLICIONS

NUM. CODI	UA	DESCRIPCIÓ	PREU	AMIDAMENT	IMPORT	
1	P2146-DJ28	m2	Demolició de paviment de panots col·locats sobre base de formigó de fins a 15 cm de gruix, inclòs la demolició de la base, d'amplària fins a 0,6 m amb retroexcavadora amb martell trencador i càrrega sobre camió amb mitjans mecànics (P - 1)	26,58	33,750	897,08
2	P2148-49LD	m	Demolició de vorada, inclòs la base, col·locada sobre terra, amb mitjans mecànics i càrrega sobre camió (P - 3)	9,59	22,500	215,78
3	P2146-DJ3A	m2	Demolició de paviment de mescla bituminosa de fins a 10 cm de gruix, d'amplària fins a 0,6 m, amb compressor i càrrega sobre camió amb mitjans mecànics (P - 2)	25,58	11,600	296,73
4	P2R6-4I54	m3	Càrrega amb mitjans mecànics i transport de residus inerts o no especials a instal·lació autoritzada de gestió de residus, amb camió per a transport de 12 t, amb un recorregut de més de 15 i fins a 20 km (P - 7)	24,79	14,739	365,38
5	P2214-AYNM	pa	Excavació per a caixa de paviment en terreny compacte (SPT 20-50), realitzada amb pala excavadora i càrrega directa sobre camió (P - 6)	356,85	1,000	356,85
6	P21B0-HBQZ	u	Desmuntatge per a recol·locació de placa de senyalització vertical muntada sobre suport de peu o sobre paraments verticals, superfície fins a 0,5 m2, a una alçària de 3 m com a màxim amb mitjans manuals i aplec per a posterior aprofitament (P - 5)	48,40	2,000	96,80
7	P214W-FEME	m	Tall en paviment de formigó de 10 cm de fondària com a mínim amb màquina tallajunts amb disc de diamant per a paviment, per a delimitar la zona a demolir (P - 4)	5,77	10,750	62,03

TOTAL	Capítol	01.01	2.290,65
--------------	----------------	--------------	-----------------

Obra	01	Pressupost SEURETAT C-28
Capítol	02	PAVIMENTS

NUM. CODI	UA	DESCRIPCIÓ	PREU	AMIDAMENT	IMPORT	
1	P923-JHZC	m3	Subbase de formigó en massa HM - 20 / B / 20 / X0 amb una quantitat de ciment de 200 kg/m3 i relació aigua ciment =< 0.6, abocat des de camió amb estesa i vibrat manual, amb acabat reglejat, en entorn urbà amb dificultat de mobilitat, en voreres <= 3 m d'amplària o calçada/plataforma única <= 7 m d'amplària, sense afectació per serveis o elements de mobiliari urbà, en actuacions de més de 2 1 m3 (P - 8)	143,28	7,000	1.002,96
2	P9B3-12BZ9	m2	Paviment de llambordí granític de 20x10x10 cm, col·locats amb morter i reblert de junts amb beurada de ciment (P - 11)	112,86	45,350	5.118,20
3	P982-V04Z	m	Rampa per a gual de vehicles-60 amb peça de pedra natural de forma recta, de 62x60x30 cm, de pedra granítica, serrada mecànicament i flamejada, col·locada amb morter sobre base de formigó no estructural HNE-20/P/10 (P - 10)	229,87	7,000	1.609,09
4	P965-OXMJ	m	Vorada de pedra granítica, recta, escairada, buixardada, amb un cantell de forma arrodonida, per a vorada, de 12x30 cm, col·locada sobre base de formigó no estructural de 10 a 20 cm d'alçària i rejuntada amb morter (P - 9)	54,31	29,500	1.602,15
5	P9Z3-DP6L	m2	Armadura de lloses de formigó AP500 SD amb malla electrosoldada de barres corrugades d'acer ME 15x15 cm D:6-6 mm 6x2,2 m B500SD UNE-EN 10080 (P - 12)	5,51	45,350	249,88

TOTAL	Capítol	01.02	9.582,28
--------------	----------------	--------------	-----------------

Obra	01	Pressupost SEURETAT C-28
------	----	--------------------------

EUR

PRESSUPOST

Capítol		03	PARTIDES			
NUM. CODI	UA	DESCRIPCIÓ		PREU	AMIDAMENT	IMPORT
1	SS001	PA	Partida alçada a justificar per a la Seguretat i Salut en l'obra incloent rotecció en zona calçada (P - 14)	2.000,00	1,000	2.000,00
2	PARE001	PA	Partida alçada a justificar per a reposició de tubs corrugats elèctrics i possible reparacions de serveis afectats (P - 13)	1.850,00	1,000	1.850,00
TOTAL		Capítol	01.03			3.850,00

RESUM DE PRESSUPOST

NIVELL 2 : Capítol			Import
Capítol	01.01	TREBALLS PREVIS I DEMOLICIONS	2.290,65
Capítol	01.02	PAVIMENTS	9.582,28
Capítol	01.03	PARTIDES	3.850,00
Obra	01	Pressupost SEGURETAT C-28	15.722,93
			15.722,93
NIVELL 1 : Obra			Import
Obra	01	Pressupost SEGURETAT C-28	15.722,93
			15.722,93

PRESSUPOST D'EXECUCIÓ PER CONTRACTE

Pàg. 1

PRESSUPOST D'EXECUCIÓ MATERIAL.....	15.722,93
13 % Despeses Generals SOBRE 15.722,93.....	2.043,98
6 % Benefici Industrial SOBRE 15.722,93.....	943,38
Subtotal	18.710,29
21 % IVA SOBRE 18.710,29.....	3.929,16
TOTAL PRESSUPOST PER CONTRACTE €	22.639,45

Aquest pressupost d'execució per contracte puja a

(VINT-I-DOS MIL SIS-CENTS TRENTA-NOU EUROS AMB QUARANTA-CINC CÈNTIMS)
