




MEMÒRIA DESCRIPTIVA

**JUSTIFICACIÓ TREBALLS EXECUTATS AL
CEMENTIRI DE UNHA**

E.M.D UNHA_ NAUT ARAN (VAL D'ARAN)

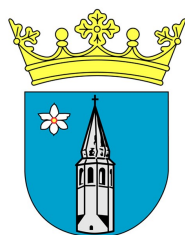

EMD
Unha

Document 01.

MEMÒRIA i ANNEXES

Índex

Document 01	1
MEMÒRIA i ANNEXES	1
01.OBJECTE	1
02.PARTIDES D'OBRA A EXECUTAR.....	1
2.1. Esbrossada del terreny	1
2.2. Transport de material	2
2.3. Obra Civil	2
03 Memòria i Annexos	3
Annex 01. Reportatge Fotogràfic	3
Annex 02. Plànols de detall	3
Annex 03. Pressupòst.....	3
ANNEX 01. REPORTATGE FOTOGRÀFIC	3
04. Les propostes d'intervenció.	5
ANNEX 02. PLÀNOLS DE DETALL	6
ANNEX 03. PRESSUPÒST	7

01.OBJECTE

Es redacta la present memòria per justificar les actuacions executades al cementiri de UNHA amb supervisió del Departament d'Auviatge deth Conselh Generau d'Aran.

El promotor de les obres es l'E.M.D de UNHA NIF P-2500032-D amb adreça a carrer C/ Balmes,2 25598 Salardú Val d'Aran (LLEIDA).

Aquesta actuació es necessària degut a que el cementiri d'UNHA; està format per un paviment de terra que en èpoques desfavorables és converteix en un paviment lliscós i perilós.

02.PARTIDES D'OBRA A EXECUTAR

A continuació es detallen les partides necessàries per a la realització de les obres.

2.1. *Esbrossada del terreny*

Es proposa la desbrossada i neteja de tota la superfície ídem a l'acció iniciada.

S'adjunta detall gràfic



Detall exemple moviment de terres executat pendent executar planeïtat a la resta del cementiri

2.2. Transport de material

Transport de material fins a la zona d'intervenció.

2.3. Obra Civil

2.3.1.a Treballs de sanejament de zones de paviment existent.

2.3.2.b Aportació i estesa controlada de pedres tipus ULL de PERDIU.



Aquesta es una proposta presentada

El tipus de pedra Ull de Perdiu escollit es el següent



Aquest material s'acorda amb la façana de
l'Església de Santa Eulàlia de UNHA i el seu entorn



03 Memòria i Annexos

Annex 01. Reportatge Fotogràfic

Annex 02. Plànols de detall

Annex 03. Pressupòst

E.M.D UNHA (Ajuntament de Naut Aran),

L'Arquitecte Tècnic redactor del Projecte,

l'Arquitecte Tècnic
Col·legiat Número 742
Ajuntament de Naut Aran (E.M.D UNHA)

ANNEX 01. REPORTATGE FOTOGRÀFIC

DOCUMENT 01 MEMÒRIA I ANNEXES

CEMENTIRI D'UNHA (data 01-04-2025)



Passadis amb
paviment de
pedra del país



Aportació i estes de
pedra Ull de perdiu
de forma puntual

Col.locació de placa
tipus Esquisto
normativa de famílies
Dimensions-30x40

CEMENTIRI D'UNHA (data 01-04-2025)



El.eliminació de llambordes granítiques a les tombes autoritzades adresentar-les a l'entorn

04. Les propostes d'intervenció.

4.1 Reperfilat de terres existent sense extracció/amb possible aportació a les zones mes desfavorables.

4.2 .Subministre i col.locació puntual de lamina germinal per evitar crecscuda de males herbes

4.3 Passadis amb paviment de pedra del país parcialment **executat**

4.4 Eliminació de llambordes granítiques a perimetres de tombes amb col.locació de perimetres en forma de suport i acabat amb pedra

4.5 Suministre de lamina germinat/col.locació de placa nominativa familiar/ estes de pedra ULL de Perdiu.





ANNEX 02. PLÀNOLS DE DETALL



ANNEX 03. PRESSUPÒST

DOCUMENT 01 MEMÒRIA I ANNEXES

Ajuntament de Naut Aran-c/Balmes, 2 CP 25598 Salardú Naut Aran Lleida

PRESSUPOST

Data: 02/04/25

Pàg.: 1

Obra 01 Presupuesto 15_10_2019
 Capítol 01 ESBROSSADA I NETEJA DEL TERRENY

NUM. CODI	UA	DESCRIPCIÓ	PREU	AMIDAMENT	IMPORT
1 GR118242	m2	Desbrossada de terreny amb desbrossadora autopropulsada autoportant de fins a 14,7 kW (fins a 20 CV) de potència i amb una amplària de treball de 0,9 a 1,2 m, per a una alçària de brossa de més de 60 cm i un pendent inferior al 12 %, amb un mínim de dues passades de màquina, sense recollir la brossa (P - 3)	0,15	120,000	18,00
2 EDRERR2	pa	Subministre i col.locació de malla antigerminant en tota la superfície per evitar la crecudada de males herbes en tota la superfície (P - 2)	1.890,00	1,000	1.890,00
TOTAL	Capítol	01.01			1.908,00

Obra 01 Presupuesto 15_10_2019
 Capítol 02 ESTESA DE MATERIAL

NUM. CODI	UA	DESCRIPCIÓ	PREU	AMIDAMENT	IMPORT
1 ULLP001	PA	Subministrament,transport en forma de Big-Bag de pedres tipus ull de Perdiu Gresapedra Rosa i Pedra Blanca, des de la pedrera amb camió grúa/maquinària inclosa.Estesa i col.locació dins del recinte totalment acabat incloent estesa neteja de la zona d'intervenció (P - 5)	4.126,94	1,000	4.126,94
TOTAL	Capítol	01.02			4.126,94

Obra 01 Presupuesto 15_10_2019
 Capítol 05 EMPEDRAT DE PEDRA DEL PAÍS

NUM. CODI	UA	DESCRIPCIÓ	PREU	AMIDAMENT	IMPORT
1 E9B362FK	m2	Paviment amb peces de pedra natural calcària nacional serrada i sense polir, preu alt, de 40 mm de gruix i de 1251 a 2500 cm2, col·locada a truc de maceta amb morter mixt 1:2:10 (P - 1)	133,34	56,800	7.573,71
TOTAL	Capítol	01.05			7.573,71

Obra 01 Presupuesto 15_10_2019
 Capítol 06 SEGURETAT I SALUT

NUM. CODI	UA	DESCRIPCIÓ	PREU	AMIDAMENT	IMPORT
1 KK011101CH	pa	Seguretat i Salut, i mitjans auxiliars. Partida alçada de cobrament íntegre que inclou tots els elements de seguretat i salut contemplats en el pla de seguretat de l'obra, manteniment dels mateixos durant totes les fases d'obra, i redacció per part dels constructors, del pla de seguretat i salut i la seva presentació davant del departament de treball. (P - 4)	250,00	1,000	250,00
TOTAL	Capítol	01.06			250,00

RESUM DE PRESSUPOST

Data: 02/04/25

Pàg.: 1

NIVELL 2: Capítulo			Import
Capítulo	01.01	ESBROSSADA I NETEJA DEL TERRENY	1.908,00
Capítulo	01.02	ESTESA DE MATERIAL	4.126,94
Capítulo	01.05	EMPEDRAT DE PEDRA DEL PAÍS	7.573,71
Capítulo	01.06	SEGURETAT I SALUT	250,00
Obra	01	Presupuesto 15_10_2019	13.858,65
			13.858,65

NIVELL 1: Obra			Import
Obra	01	Presupuesto 15_10_2019	13.858,65
			13.858,65

AMIDAMENTS

Data: 02/04/25

Pàg.: 1

Obra 01 PRESUPUESTO 15_10_2019
 Capítol 01 ESBROSSADA I NETEJA DEL TERRENY

NUM.	CODI	UA	DESCRIPCIÓ
1	GR118242	m2	Desbrossada de terreny amb desbrossadora autopropulsada autoportant de fins a 14,7 kW (fins a 20 CV) de potència i amb una amplària de treball de 0,9 a 1,2 m, per a una alçària de brossa de més de 60 cm i un pendent inferior al 12 %, amb un mínim de dues passades de màquina, sense recollir la brossa

Num.	Text	Tipus	[C]	[D]	[E]	[F]	TOTAL	Fórmula
1	Esbrossada laterals de l'Esglesia Santa Eulàlia d'Unha		3,000	20,000		2,000	120,000	C#*D#*E#*F#

TOTAL AMIDAMENT 120,000

2 EDRERR2 pa Subministre i col.locació de malla antigerminant en tota la superfície per evitar la crecscuda de males herbes en tota la superfície

Num.	Text	Tipus	[C]	[D]	[E]	[F]	TOTAL	Fórmula
1	Superfície d'excavació/actuació cementiri Unha		1,000				1,000	C#*D#*E#*F#

TOTAL AMIDAMENT 1,000

Obra 01 PRESUPUESTO 15_10_2019
 Capítol 02 ESTESA DE MATERIAL

NUM.	CODI	UA	DESCRIPCIÓ
1	ULLP001	PA	Subministrament,transport en forma de Big-Bag de pedres tipus ull de Perdiu Gresapedra Rosa i Pedra Blanca, des de la pedrera amb camió grúa/maquinària inclosa.Estesa i col.locació dins del recinte totalment acabat incloent estesa neteja de la zona d'intervenció

Num.	Text	Tipus	[C]	[D]	[E]	[F]	TOTAL	Fórmula
1	Superfície d'actuació cementiri Unha		1,000				1,000	C#*D#*E#*F#

TOTAL AMIDAMENT 1,000

Obra 01 PRESUPUESTO 15_10_2019
 Capítol 05 EMPEDRAT DE PEDRA DEL PAÍS

NUM.	CODI	UA	DESCRIPCIÓ
1	E9B362FK	m2	Paviment amb peces de pedra natural calcària nacional serrada i sense polir, preu alt, de 40 mm de gruix i de 1251 a 2500 cm2, col·locada a truc de maceta amb morter mixt 1:2:10

Num.	Text	Tipus	[C]	[D]	[E]	[F]	TOTAL	Fórmula
1	Zona passadissos del Cementiri d'Unha							
2	Tram 1		23,000	1,100			25,300	C#*D#*E#*F#
3	Tram 2		15,000	2,100			31,500	C#*D#*E#*F#

TOTAL AMIDAMENT 56,800

Obra 01 PRESUPUESTO 15_10_2019
 Capítol 06 SEGURETAT I SALUT

AMIDAMENTS

Data: 02/04/25

Pàg.: 2

NUM.	CODI	UA	DESCRIPCIÓ
1	KK011101CH	pa	Seguretat i Salut, i mitjans auxiliars. Partida alçada de cobrament íntegre que inclou tots els elements de seguretat i salut contemplats en el pla de seguretat de l'obra, manteniment dels mateixos durant totes les fases d'obra, i redacció per part dels constructors, del pla de seguretat i salut i la seva presentació davant del departament de treball.

AMIDAMENT DIRECTE

1,000

NÚMERO ESB256278602025-0268	VERSIÓN 3.2	MODALIDAD INDIVIDUAL
EMISOR DE LA FACTURA TERCERO		MONEDA DE FACTURACIÓN EUR

FACTURA NÚMERO 2025-0268

IMPORTE

IMPORTE TOTAL FACTURAS	16.078,48
IMPORTE TOTAL A PAGAR	16.078,48
IMPORTE TOTAL A EJECUTAR	16.078,48

DATOS EMISOR

RAZÓN SOCIAL: VAL D'ARAN FARRE JARDINERS, SL
TIPO PERSONA:
DIRECCIÓN: 25537

NIF/CIF: ESB25627860
TIPO RESIDENCIA:

ESP

DATOS DE CONTACTO:

Teléfono: 691663386

Fax:

Web:

Email: farrejardiners@gmail.com

Personas contacto:

CnoCnae:

Código INE:

Otros:

DATOS RECEPTOR

RAZÓN SOCIAL: EMD UNHA
TIPO PERSONA:
DIRECCIÓN: 25598

NIF/CIF: ESP2500032D
TIPO RESIDENCIA:

ESP

DATOS DE CONTACTO:

Teléfono:

Fax:

Web:

Email: conta@nautaran.org

Personas contacto:

CnoCnae:

Código INE:

Otros:

CENTROS

Número	Tipo rol	Nombre	Dirección	Datos de contacto	GLN Físico	Pto op. lógico	Descripción
L04250055		Entitat Municipal Descentralitzada d'Unh	25598				
			ESP				
L04250055		Entitat Municipal Descentralitzada d'Unh	25598				
			ESP				
L04250055		Entitat Municipal Descentralitzada d'Unh	25598				
			ESP				

DATOS TERCERO

RAZÓN SOCIAL: B2Brouter Global, S.L.
TIPO PERSONA:
DIRECCIÓN: Diagonal 433, 1
08036Barcelona
Barcelona
ESP

NIF/CIF: ESB63276174
TIPO RESIDENCIA:

RESUMEN FACTURA

NUMERO 2025-0268	SERIE -	TIPO Factura Completa	CLASE Original	LENGUA
FECHA OPER. -	FECHA EXPED. 27-06-2025	LUGAR EXPED. -	PERIODO FACT.	
MONEDA OPERACIÓN EUR		MONEDA IMPUESTO EUR		

DETALLES

DESCRIPCIÓN	FECHA OPER.	CANTIDAD	IMP. UNITARIO	TOTAL
Obra: Cementiri Unha. Rebaixar terreny de la totalitat del cementiri, realitzat amb mitjans mecànics i manuals. Retirar 5 Cm material sobrant, carregar i portar-ho a l'abocador. Col·locar dos travesses en l'entrada per a crear dos nivells, per a la col·locació del material aportat, realitzant diversos encofrats de fusta tractada al voltant de les tombes per a evitar la contaminació del material.		1,00	3.964,000000	3.964,000000
Subministrament i col·locació de malla anti germinant en tot el recinte ancorat al sòl.		1,00	1.898,000000	1.898,000000
Subministrament, transport en Big Bag de pedres "Ull de Perdiu", "Gresa", "Pedra Rosa" i Pedra Blanca, des de la pedrera amb camió grua/maquinària. Col·locar-los dins del recinte estenent-los manualment rastellant per a deixar-ho net.		1,00	4.126,000000	4.126,000000
En l'entrada del recinte fer una jardinera de xapa col·locant (plantant) plantes baixes.		1,00	1.340,000000	1.340,000000
Subministrament i instal·lació de sistema de reg per degoteig, inclou: Arqueta, programador, canonades, peces diverses parell connexió per a jardineres de la baixada de les escales.		1,00	1.960,000000	1.960,000000

IMPORTE

IMPORTE BRUTO	13.288,00
TOTAL IMPORTE BRUTO ANTES IMPUESTOS	13.288,00

IMPUESTOS REPERCUTIDOS

CLASE DE IMPUESTO	TIPO (%)	BASE IMPONIBLE	CUOTA	RECARGO EQUIV. (%)	CUOTA RECARGO EQUIV.
	21,00	13.288,00	2.790,48	-	-
TOTAL IMPUESTOS REPERCUTIDOS					2.790,48
TOTAL FACTURA					16.078,48
TOTAL GASTOS FINANCIEROS					0,00
TOTAL A PAGAR					16.078,48
TOTAL A EJECUTAR					16.078,48

DATOS DE PAGO

FECHA VENC.	IMPORTE	FORMA DE PAGO	CUENTA	REFERENCIA	REFERENCIA DÉBITO	CÓD. ESTADÍSTICO	OBSERVACIONES
27-07-2025	16.078,48		IBAN: ES8300815127470001100418 SWIFT:BSABESBBXXX				

Obra: Cementiri Unha. Rebaixar terreny de la totalitat del cementiri, realitzat amb mitjans mecànics i manuals. Retirar 5 Cm material sobrant, carregar i portar-ho a l'abocador. Col·locar dos travesses en l'entrada per a crear dos nivells, per a la col·locació del material aportat, realitzant diversos encofrats de fusta tractada al voltant de les tombes per a evitar la contaminació del material.

NÚMERO DE SECUENCIA	CANTIDAD	UNIDAD DE MEDIDA
-	1,00	

IMPORTE

PRECIO UNITARIO SIN IMPUESTOS	3.964,000000
COSTE TOTAL	3.964,000000
IMPORTE BRUTO	3.964,000000

IMPUESTOS REPERCUTIDOS

CLASE DE IMPUESTO	TIPO (%)	BASE IMPONIBLE	CUOTA	RECARGO EQUIV. (%)	CUOTA RECARGO EQUIV.
	21,00	3.964,00	832,44	-	-

Subministrament i col·locació de malla anti germinant en tot el recinte ancorat al sòl.

NÚMERO DE SECUENCIA	CANTIDAD	UNIDAD DE MEDIDA
-	1,00	

IMPORTE

PRECIO UNITARIO SIN IMPUESTOS	1.898,000000
COSTE TOTAL	1.898,000000
IMPORTE BRUTO	1.898,000000

IMPUESTOS REPERCUTIDOS

CLASE DE IMPUESTO	TIPO (%)	BASE IMPONIBLE	CUOTA	RECARGO EQUIV. (%)	CUOTA RECARGO EQUIV.
	21,00	1.898,00	398,58	-	-

Subministrament, transport en Big Bag de pedres "Ull de Perdiu", "Gresa", "Pedra Rosa" i Pedra Blanca, des de la pedrera amb camió grua/maquinària. Col·locar-los dins del recinte estenent-los manualment rastellant per a deixar-ho net.

NÚMERO DE SECUENCIA	CANTIDAD	UNIDAD DE MEDIDA
-	1,00	

IMPORTE

PRECIO UNITARIO SIN IMPUESTOS	4.126,000000
COSTE TOTAL	4.126,000000
IMPORTE BRUTO	4.126,000000

IMPUESTOS REPERCUTIDOS

CLASE DE IMPUESTO	TIPO (%)	BASE IMPONIBLE	CUOTA	RECARGO EQUIV. (%)	CUOTA RECARGO EQUIV.
	21,00	4.126,00	866,46	-	-

En l'entrada del recinte fer una jardinera de xapa col·locant (plantant) plantes baixes.

NÚMERO DE SECUENCIA	CANTIDAD	UNIDAD DE MEDIDA
-	1,00	

IMPORTE

PRECIO UNITARIO SIN IMPUESTOS	1.340,000000
COSTE TOTAL	1.340,000000
IMPORTE BRUTO	1.340,000000

IMPUESTOS REPERCUTIDOS

CLASE DE IMPUESTO	TIPO (%)	BASE IMPONIBLE	CUOTA	RECARGO EQUIV. (%)	CUOTA RECARGO EQUIV.
	21,00	1.340,00	281,40	-	-

Subministrament i instal·lació de sistema de reg per degoteig, inclou: Arqueta, programador, canonades, peces diverses parell connexió per a jardineres de la baixada de les escales.

NÚMERO DE SECUENCIA	CANTIDAD	UNIDAD DE MEDIDA
-	1,00	

IMPORTE

PRECIO UNITARIO SIN IMPUESTOS	1.960,000000
COSTE TOTAL	1.960,000000
IMPORTE BRUTO	1.960,000000

IMPUESTOS REPERCUTIDOS

CLASE DE IMPUESTO	TIPO (%)	BASE IMPONIBLE	CUOTA	RECARGO EQUIV. (%)	CUOTA RECARGO EQUIV.

LISTADO DE FACTURAS

NÚMERO	SERIE	FECHA EXPED.	IMPORTE BRUTO	TOTAL EUROS
2025-0268		27-06-2025	13.288,00	16.078,48

VAL D'ARAN FARRE JARDINERS, SL

NIF: ESB25627860

Dirección 25537
ESPREGISTRO ENTRADA
EMD UNHA - ESP2500032D
Fecha de registro: 22/10/2024 16:24:56
Numero de registro: E/000162-2024Nº Factura: 2024-0434 Nº Serie:
Fecha Factura: 22/10/2024 Período Facturación:Pedido: Expediente:
Contrato:Razón Social EMD UNHA
NIF ESP2500032D
Of. Contable (DIR3): L04250055 Entitat Municipal Descentralitzada d'Unh
Centro Gestor (DIR3): L04250055 Entitat Municipal Descentralitzada d'Unh
U. Tramitadora (DIR3): L04250055 Entitat Municipal Descentralitzada d'Unh

	Cantidad	U.A.	Precio Unitario	Impuestos Repercutidos	RE	Impuestos Retenidos	Descuento	Recargo	Importe Bruto
1 CEMENTIRI: Prolongar camí existent, tram 1 (longitud aproximada 12 m , amplària 1,10 m.) Excavació manual i mecànica de caixa. -Compactat caixa excavació. -Encofrat. -Empedrat amb pedra calcària similar a l'existent, sobre base de formigó HA 25 i rejuntada amb morter 1/3. Càrrega i transport de terra i enderroc resultant a abocador	1,00	Und	4.108,00 €	21% IVA					4.108,00 €
2 CEMENTIRI: Prolongar camí existent, tram 2 (longitud aproximada 9 m , amplària 1,10 m.) Excavació manual i mecànica de caixa. -Compactat caixa excavació. -Encofrat. -Empedrat amb pedra calcària similar a l'existent, sobre base de formigó HA 25 i rejuntada amb morter 1/3. Càrrega i transport de terra i enderroc resultant a abocador.	1,00	Und	3.328,00 €	21% IVA					3.328,00 €
3 CEMENTIRI: construcció basi de suport columbari. -Excavació manual de caixa. -Formigonat caixa amb formigó HA25 armat amb cèrcol. -Construcció muret de suport amb pedra calcària, adossat a l'existent. -Construcció solera de suport columbari i unió murs, amb formigó HA25, armat amb 2 capes de malla electrosoldada 15x15x8. -Càrrega i transport d'enderroc resultant a abocador.	1,00	Und	4.009,00 €	21% IVA					4.009,00 €

Impuestos Repercutidos					
Tipo	%	Base Imponible	Cuota	%RE	Cuota RE
IVA	21,00	11.445,00 €	2.403,45 €	-	-

Importe bruto:	11.445,00 €
Descuentos:	0,00 €
Cargos:	- €
Importe bruto antes impuestos:	11.445,00 €
Impuestos repercutidos:	2.403,45 €
Impuestos retenidos:	0,00 €
TOTAL FACTURA:	13.848,45 €
Anticipos:	0,00 €
A PERCIBIR:	13.848,45 €
Gastos financieros:	0,00 €
Retenciones:	- €
Suplidos:	- €
Total a ejecutar:	13.848,45 €

DATOS CESIÓN FACTORING:

Nombre y apellidos

NIF


CLÁUSULA:

Vencimientos Factura


Fecha: 21/11/2024 Importe: 13.848,45 € Forma de pago: Transferencia IBAN: ES8300815127470001100418
Obs.:




LOCALITZACIÓ (Escala 1/50.000)

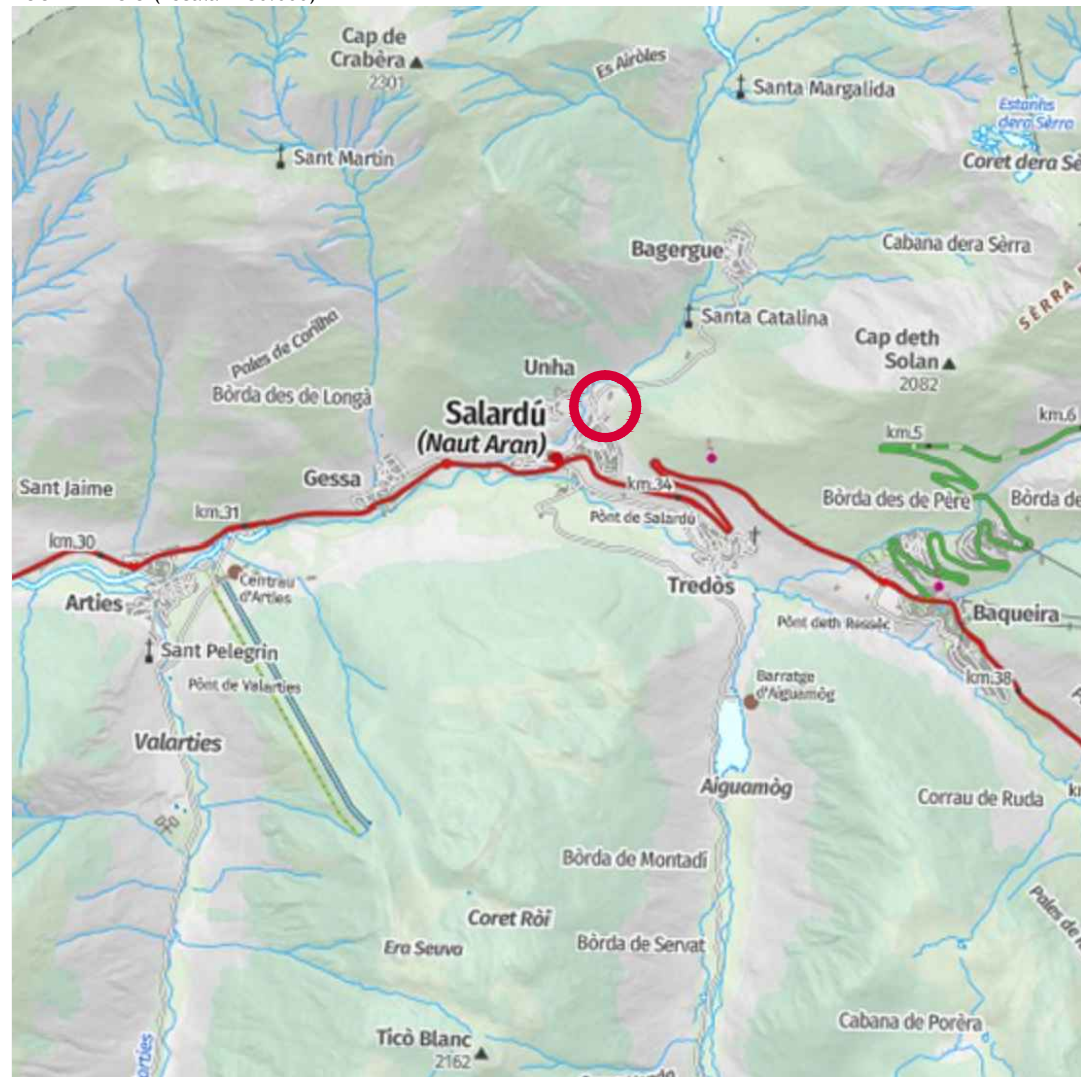



EMPLAÇAMENT (Escala 1/2.500)

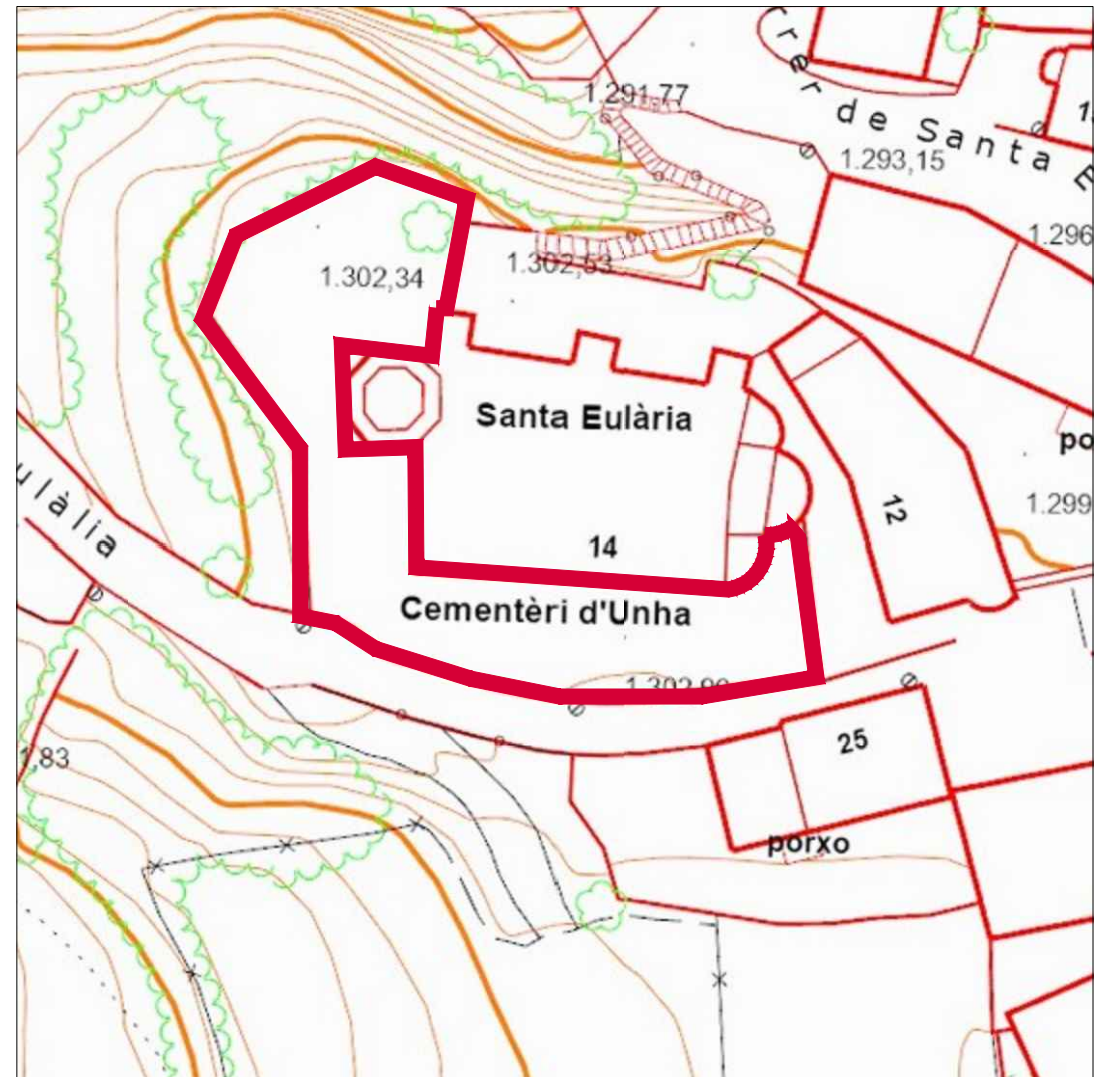

ORTOFOTOMAPA (Escala 1/5.000)

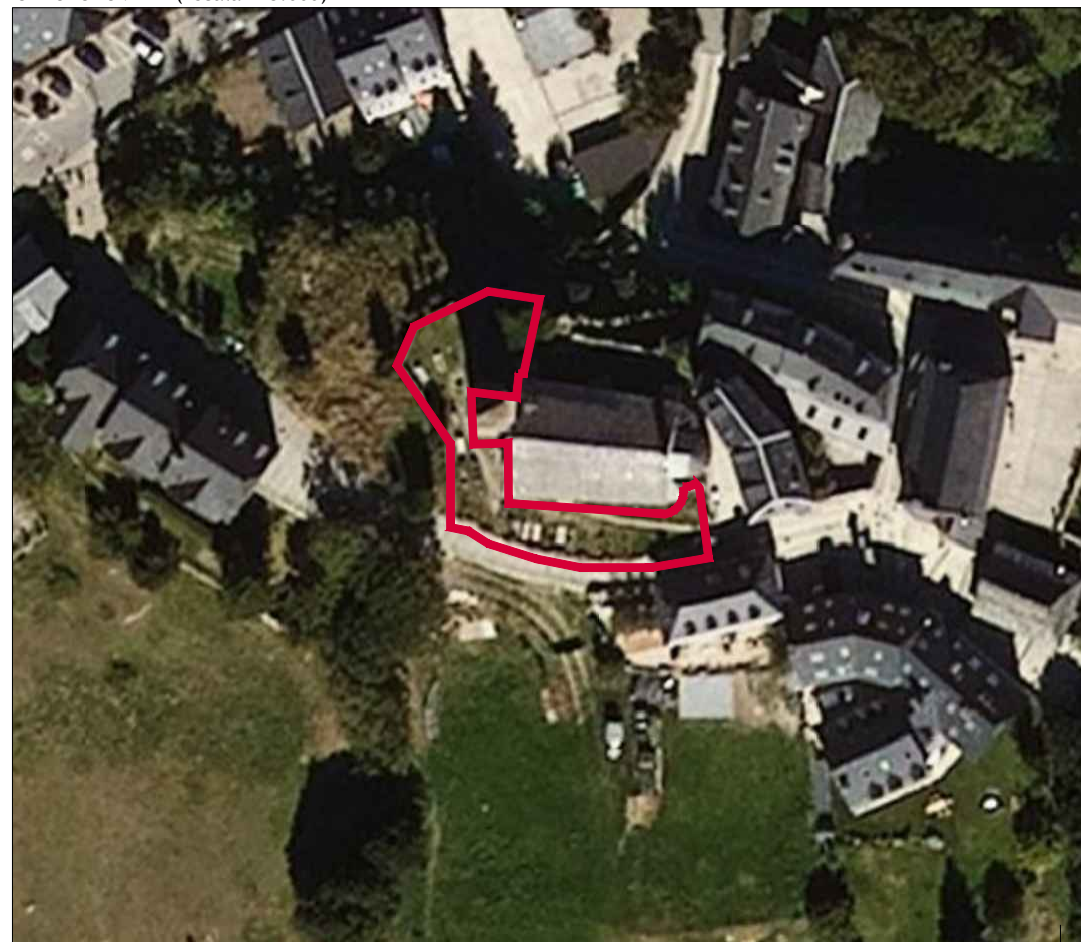

PLANEJAMENT URBANÍSTIC (Escala 1/7.500)

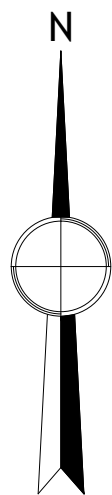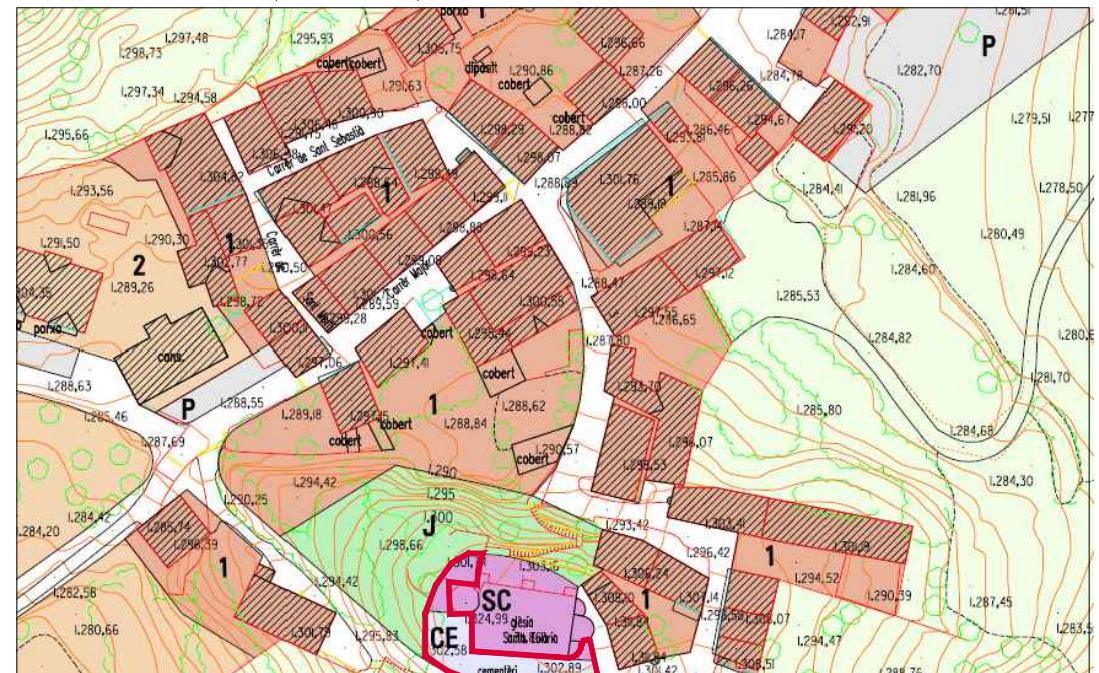

PROMOTOR:
E.M.D UNHA

ArquitecteAran
Arquitectura & Diseño

ARQUITECTE TÈCNIC:
ALEX PUÉRTOLAS SOLÉ, Col. 742

MEMÒRIA VALORADA

TÍTOL DEL PROJECTE: ARRANJAMENT PASSADISSOS
CEMENTIRI DE UNHA


PLÀNOL: SITUACIÓ I EEMPLAÇAMENT

EMPLAÇAMENT: C. Sta. Eulària (Ag. UNHA) 25598 NAUT ARAN
DATA: Abril 2025

Escala

Vàries

S1

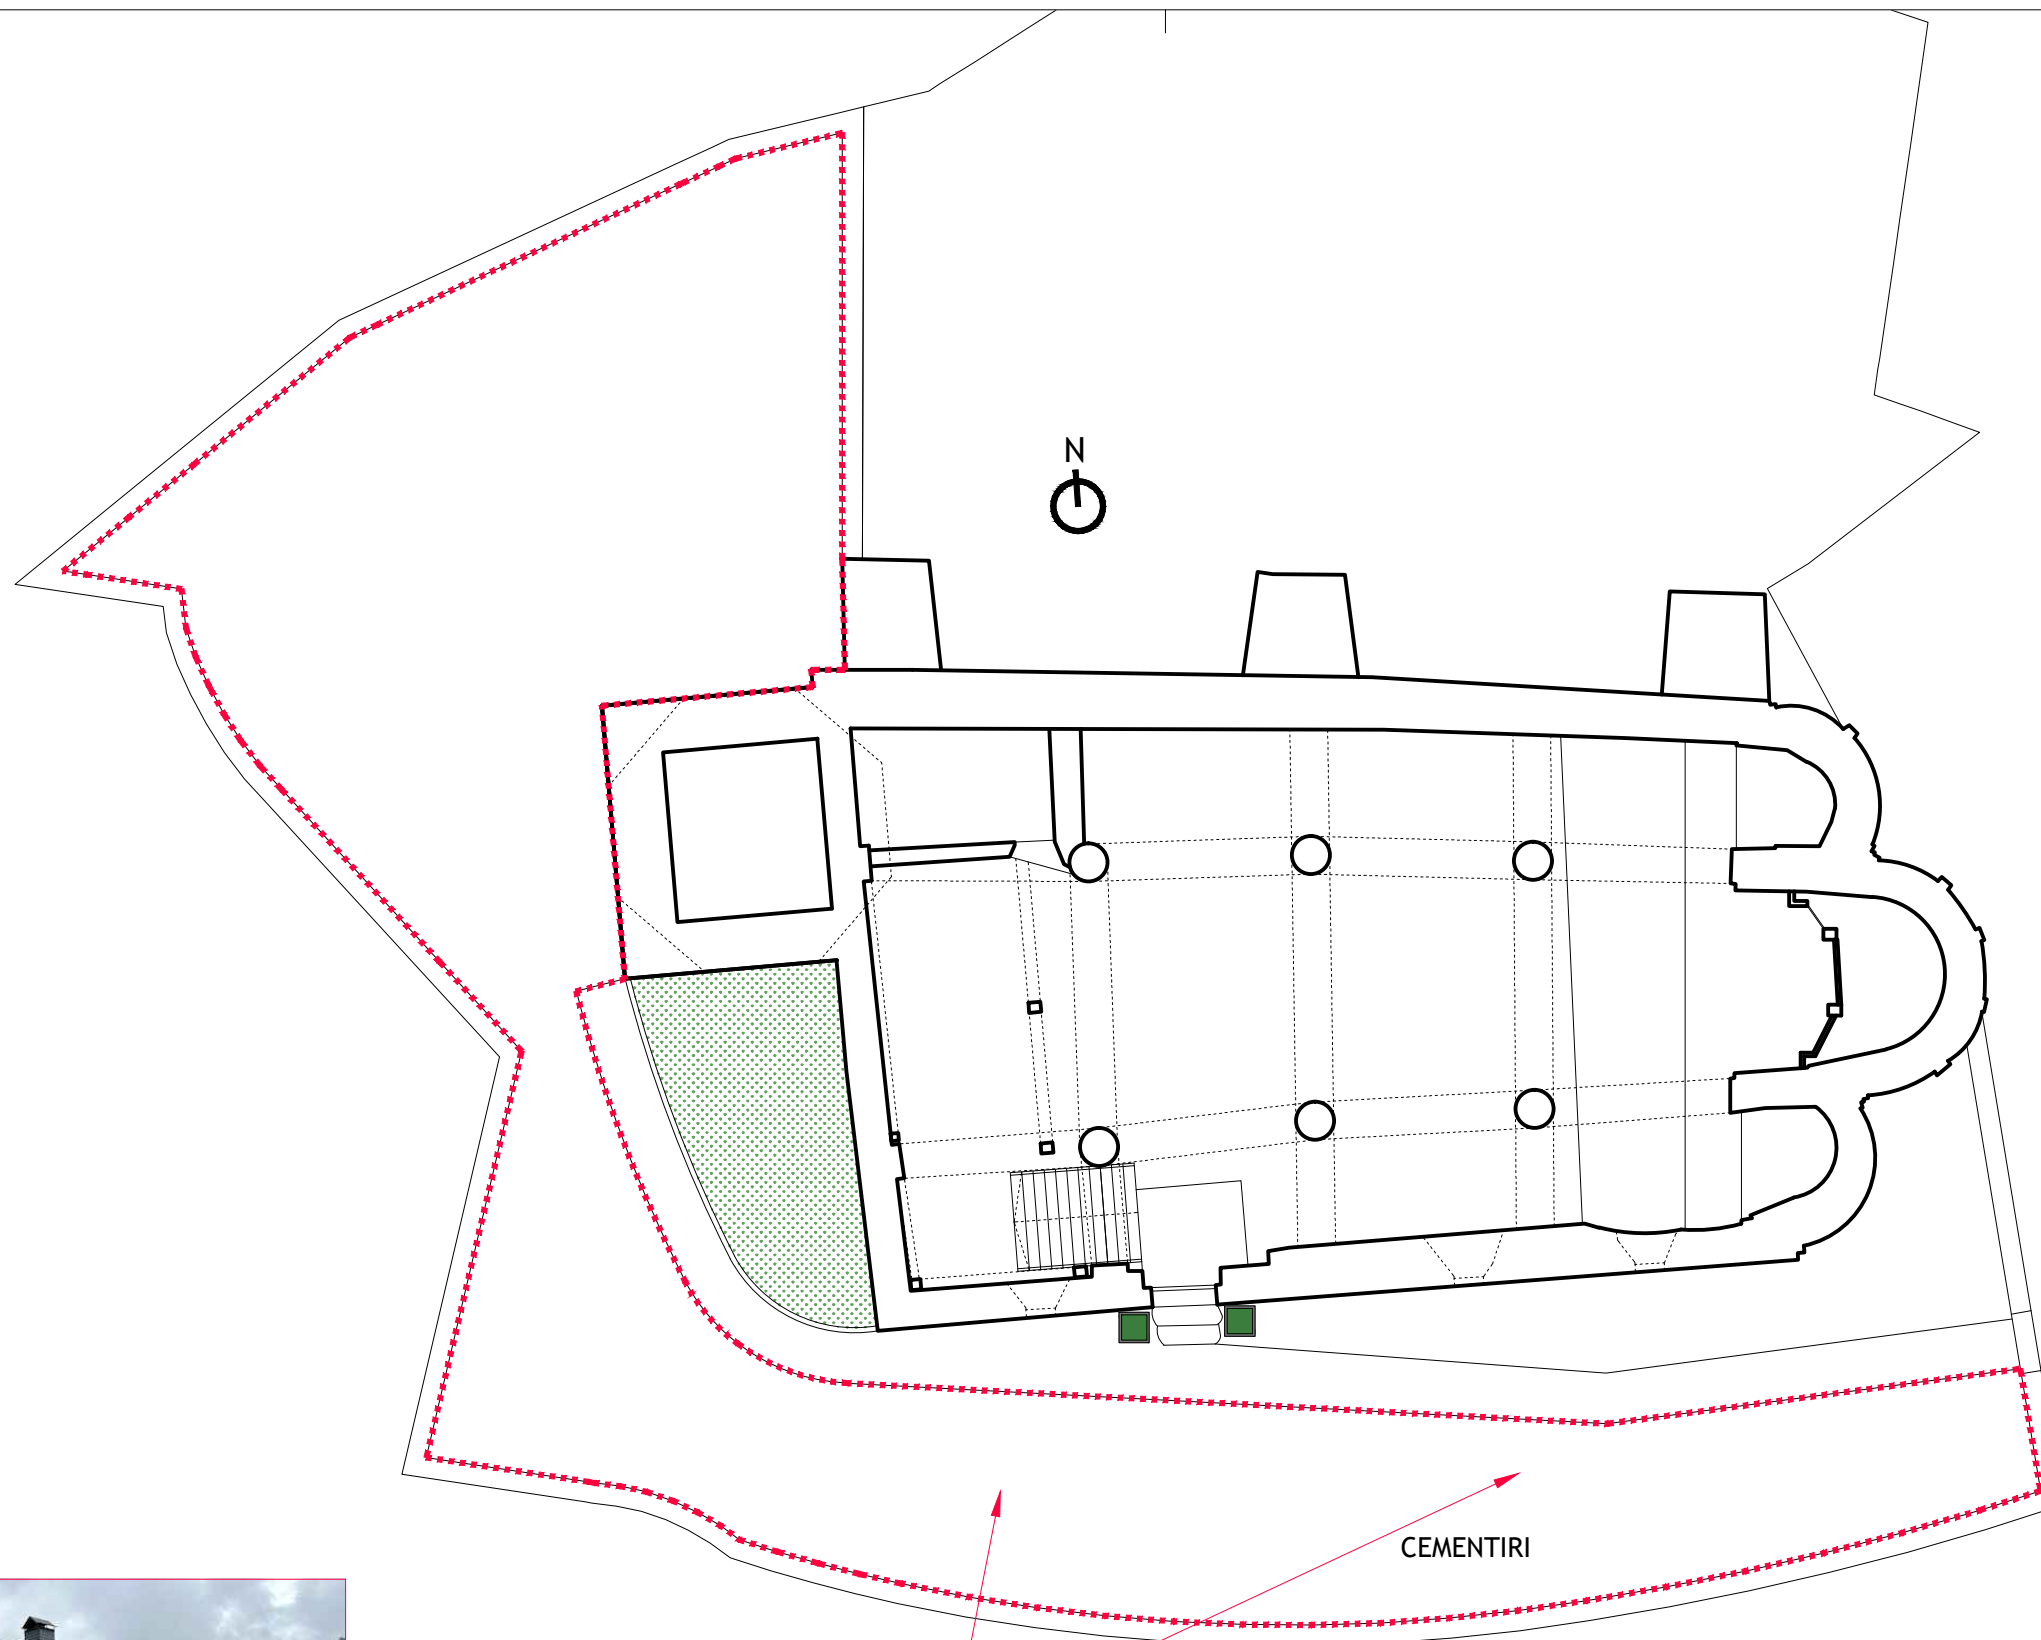

CEMENTIRI



Detall exemple moviment de terres executat pendent executar planeïtat a la resta del cementiri.

Reperfilat de terres existent sense extracció/ amb possible aportació a les zones més desfavorables.

Subministre i col.locació puntual de lamina germinal per evitar crescuda de males herbes.



PROMOTOR:
E.M.D UNHA



ARQUITECTE TÈCNIC:
ALEX PUÉRTOLAS SOLÉ, Col. 742

MEMÒRIA VALORADA


TÍTOL DEL PROJECTE: ARRANJAMENT PASSADISSOS
CEMENTIRI DE UNHA


PLÀNOL: PROPOSTES D'INTERVENCIÓ

EMPLAÇAMENT: C. Sta. Eulària (Ag. UNHA) 25598 NAUT ARAN
DATA: Abril 2025

Escala

1/150

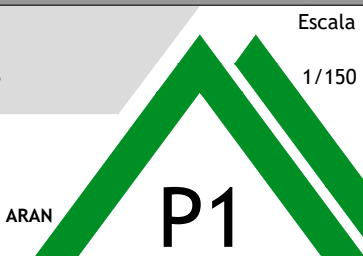

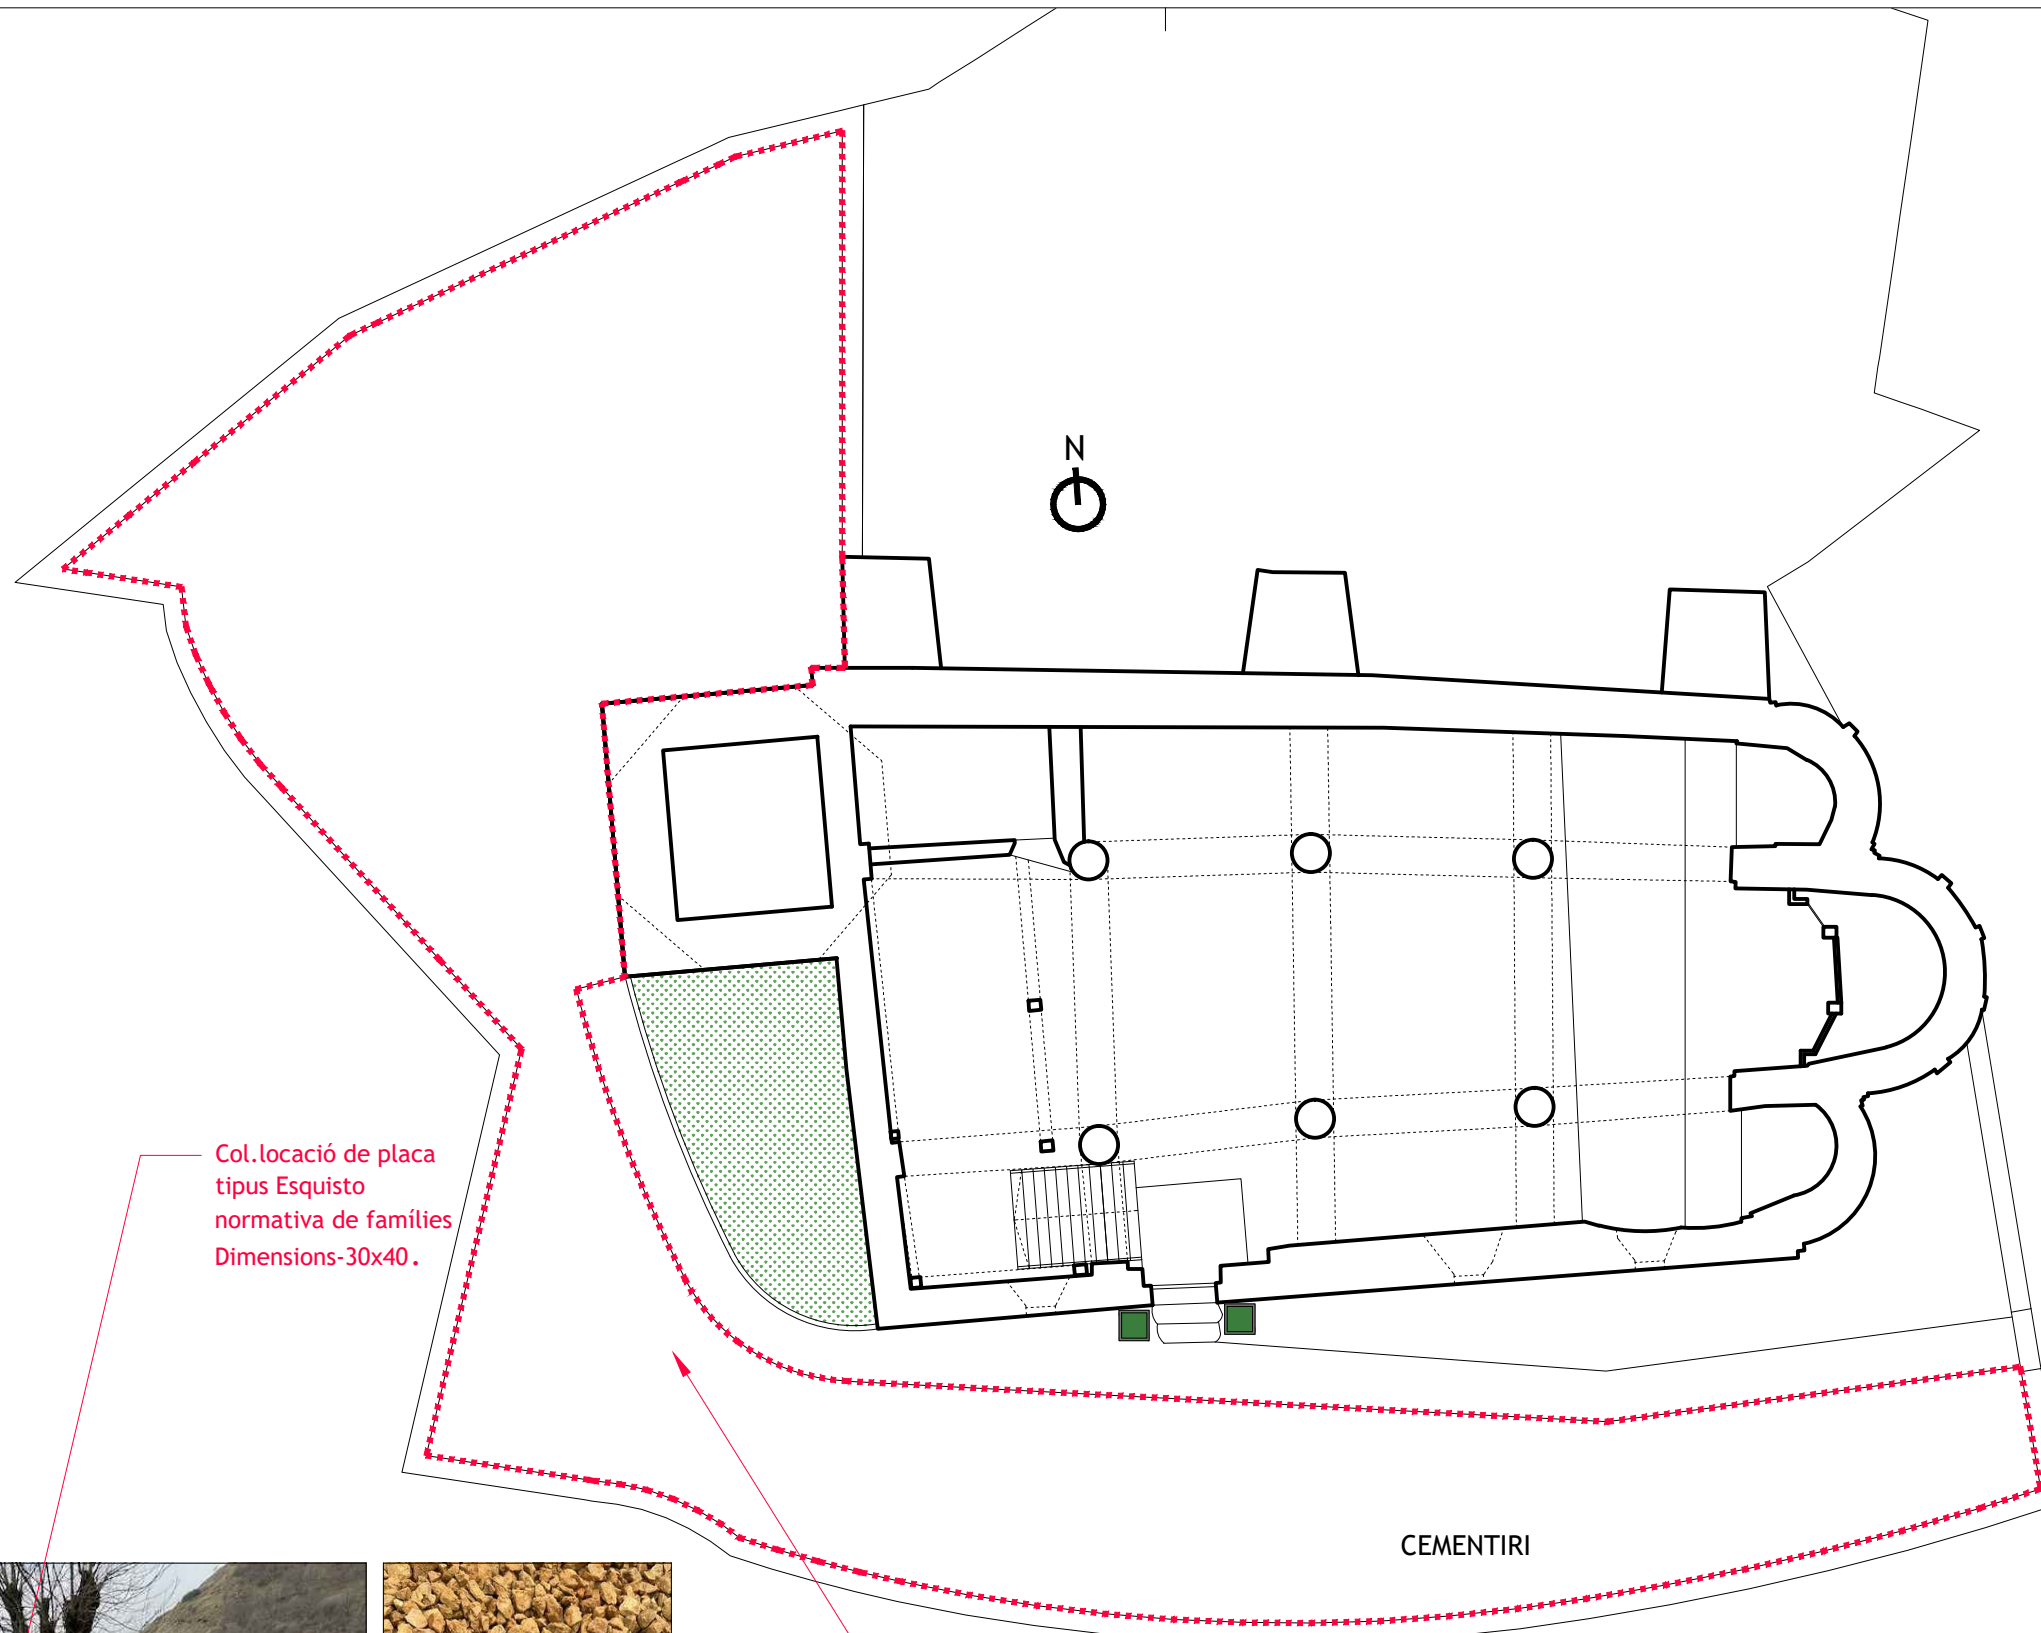

Col.locació de placa tipus Esquisto normativa de famílies Dimensions-30x40.

Treballs de sanejament de zones de paviment existent. Aportació i estesa controlada de pedres tipus ULL de PERDIU de forma puntual.




 PROMOTOR: E.M.D UNHA	 ARQUITECTE TÈCNIC: ALEX PUÉRTOLAS SOLÉ, Col. 742	MEMÒRIA VALORADA TÍTOL DEL PROJECTE: ARRANJAMENT PASSADISSOS CEMENTIRI DE UNHA PLÀNOL: PROPOSTES D'INTERVENCIÓ EMPLAÇAMENT: C. Sta. Eulària (Ag. UNHA) 25598 NAUT ARAN DATA: Abril 2025	Escala 1/150  P2
--	--	--	---

Eliminació de llambordes granítics a les tombes autoritzades.



Passadís amb paviment de pedra del país.

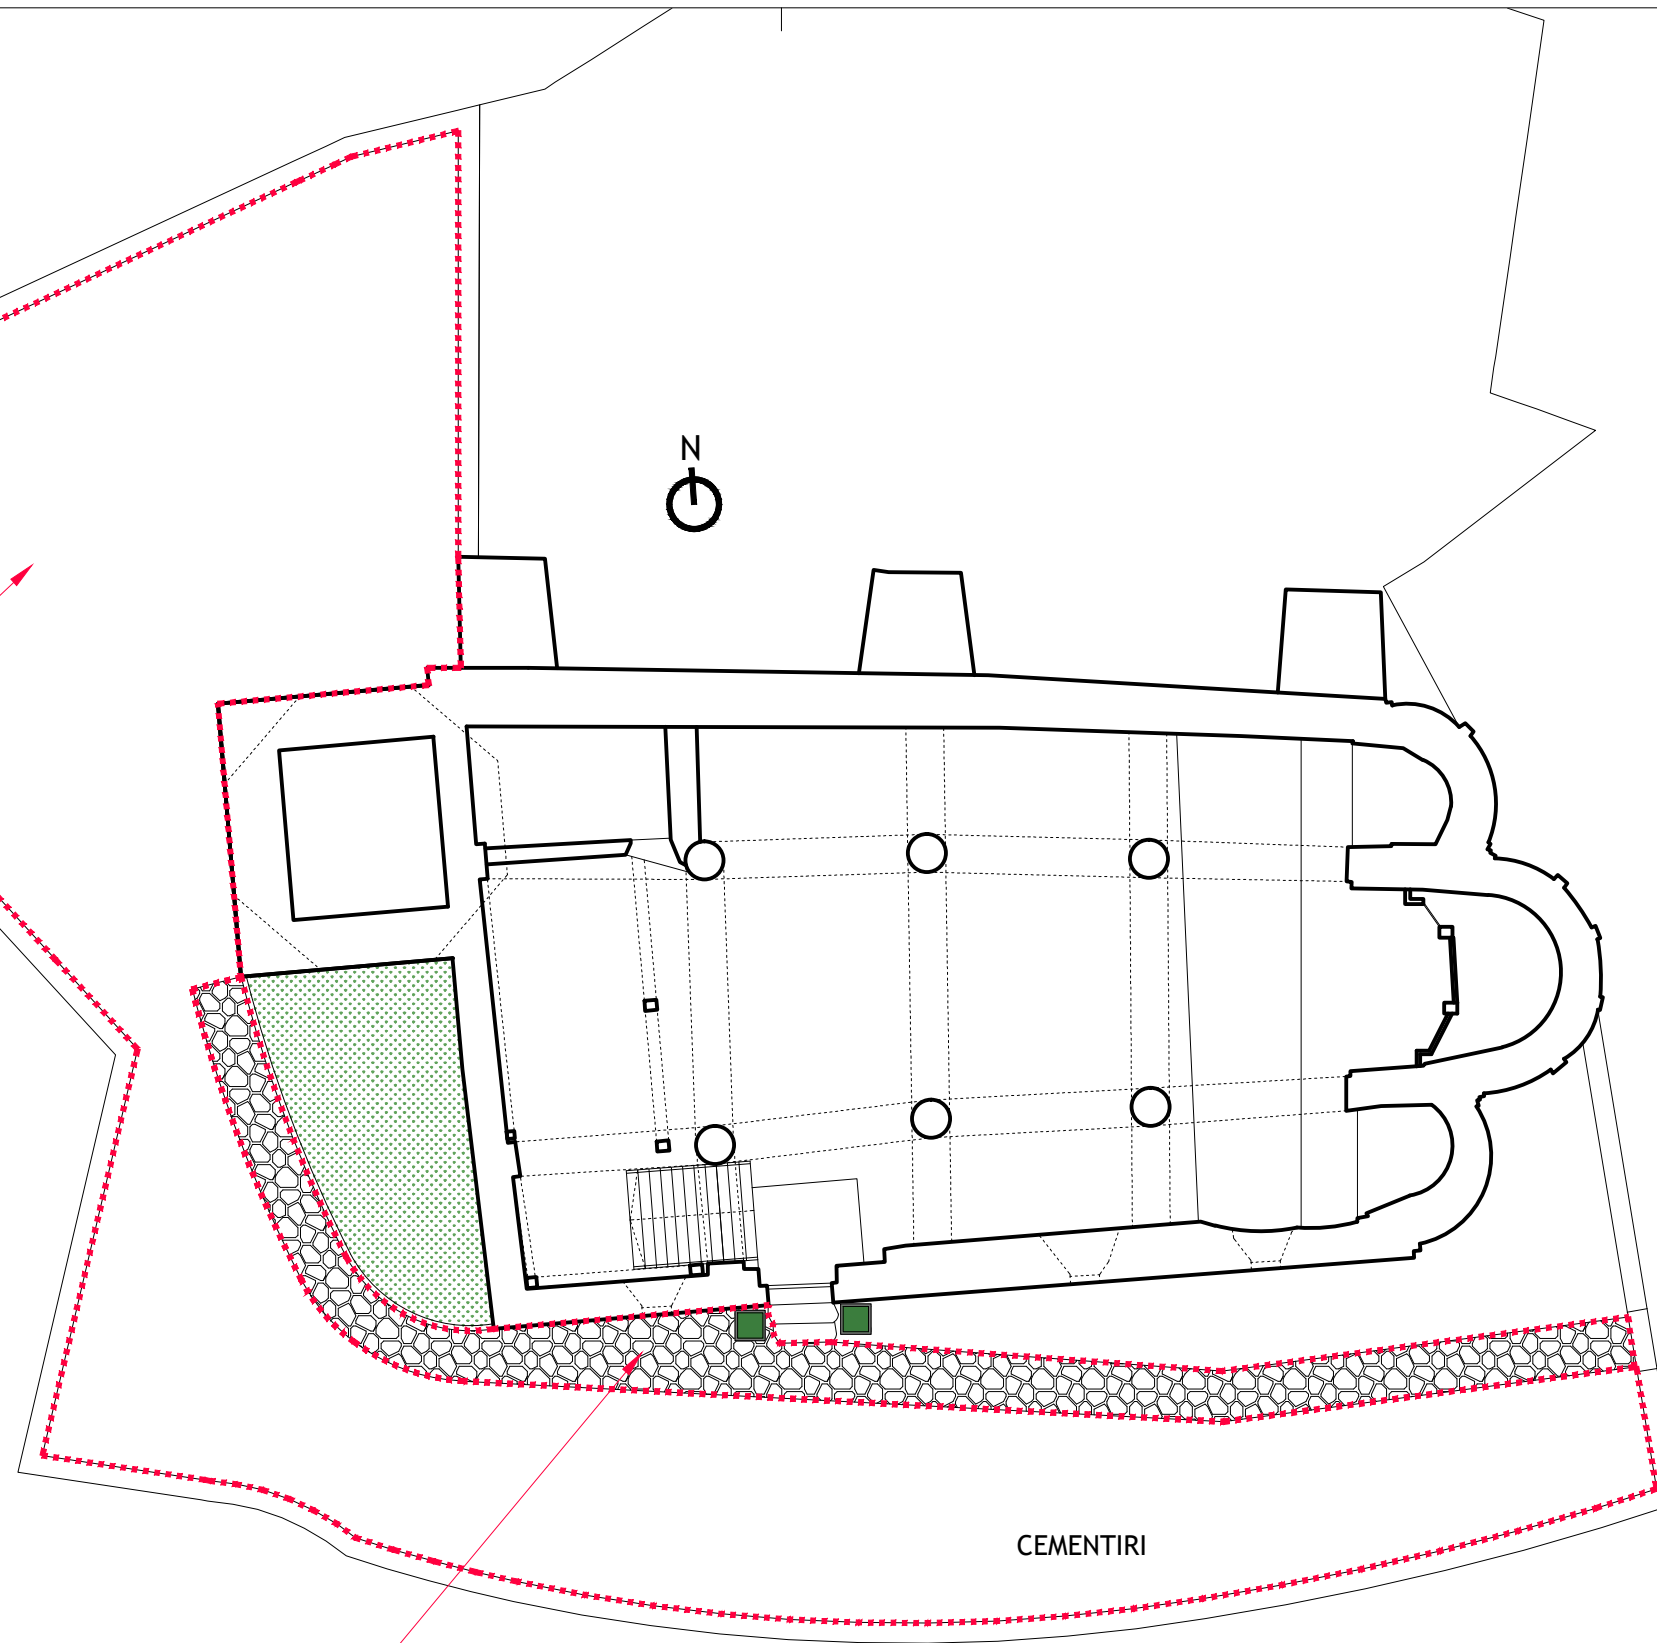

PROMOTOR:
E.M.D UNHA



ARQUITECTE TÈCNIC:
ALEX PUÉRTOLAS SOLÉ, Col. 742

MEMÒRIA VALORADA

TÍTOL DEL PROJECTE: ARRANJAMENT PASSADISSOS
CEMENTIRI DE UNHA

PLÀNOL: PROPOSTES D'INTERVENCIÓ

EMPLAÇAMENT: C. Sta. Eulària (Ag. UNHA) 25598 NAUT ARAN
DATA: Abril 2025

Escala

1/150

