ESCALA GRAFICA

0.5 2 4 10 20

0 1 3 5 15

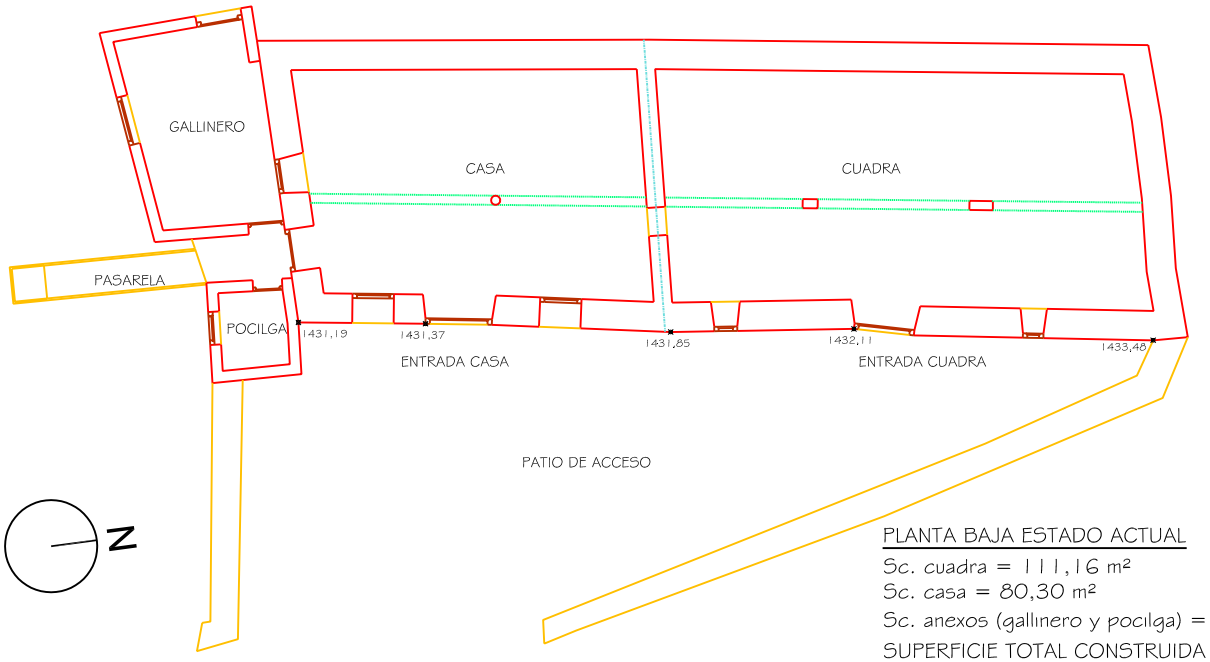

PLANTA BAJA ESTADO ACTUAL

Sc. cuadra = 111,16 m²

Sc. casa = 80,30 m²

Sc. anexos (gallinero y pocilga) = 32,93 m²

SUPERFICIE TOTAL CONSTRUIDA = 224,39m²

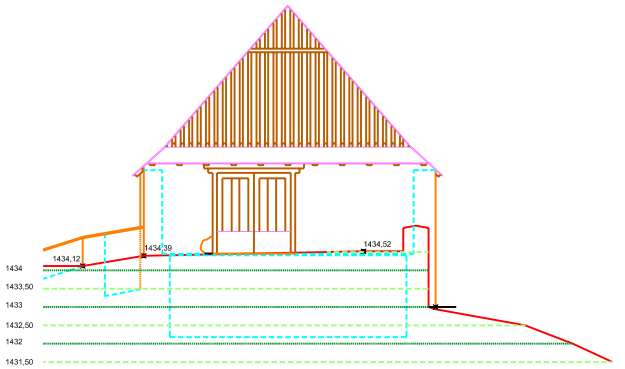

ALZADO NORTE

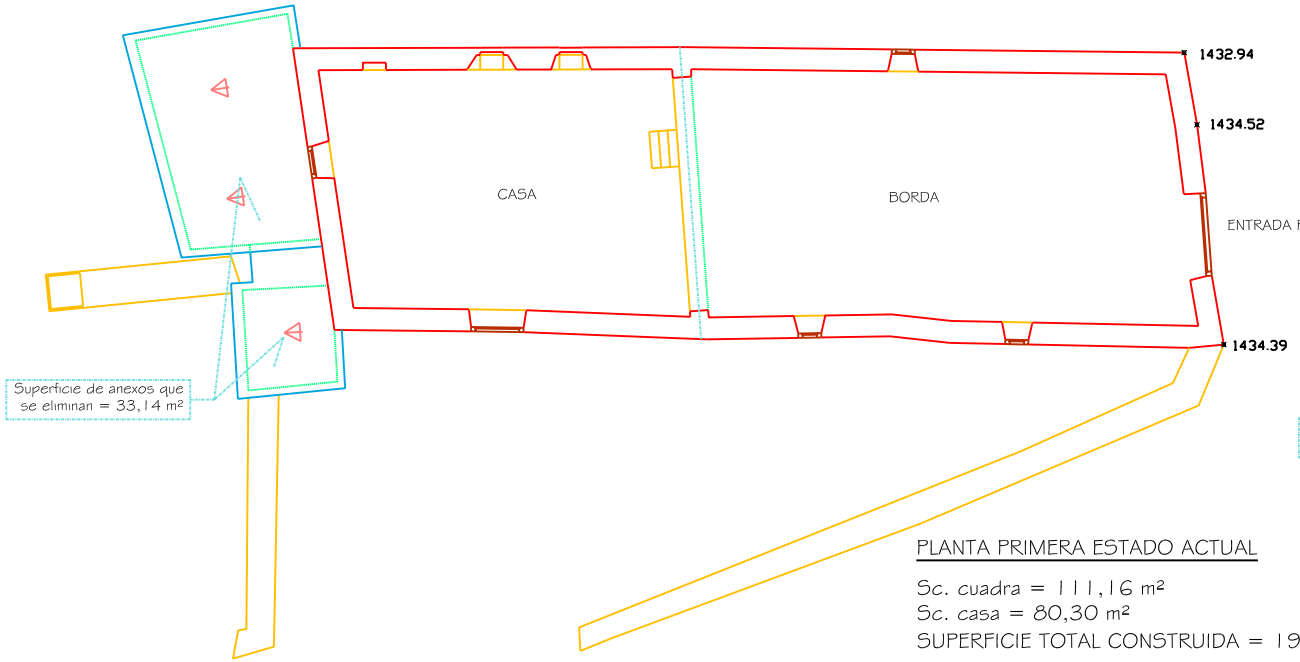

PLANTA PRIMERA ESTADO ACTUAL

Sc. cuadra = 111,16 m²

Sc. casa = 80,30 m²

SUPERFICIE TOTAL CONSTRUIDA = 191,46 m²

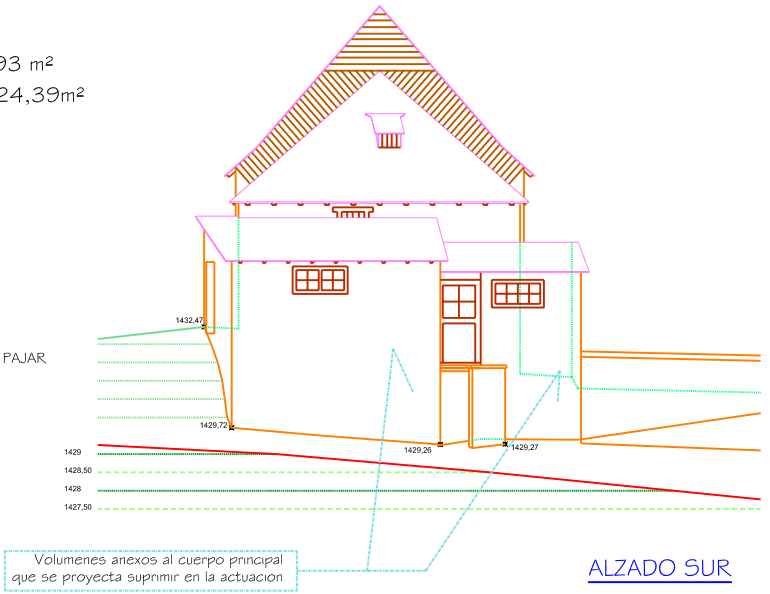

ALZADO SUR

PLAN ESPECIAL DE CATALOGO DEL "AUVIATGE BORDA DE SIERRA"

REFUNDIDO - ACTUACION DE COSOLIDACION ADECUACION Y CAMBIO DE USOS -

ESTADO ACTUAL DE EDIFICIOS PLANTAS Y ALZADOS

ESCALA 1:100 PARA A-2

PLANO A 05

EMPLAZAMIENTO: UTM X:473215O Y:329300
Polígono 2 parcela 227 (Naut Aran)
Camí dera Ribera s/n (Bagergue)

PROMOTORES
Monica Moga Boya
Nino Moga Boya

Fecha: Enero de 2017

FIRMADO Y CONFORME
El Arquitecto
Luis García-Oteyza Ballester

FIRMADO Y CONFORME
Los Promotores
Monica Moga Boya
Nino Moga Boya

Modificación	Fecha