ESCALA GRAFICA

0.5 2 4 10 20

0 1 3 5 15

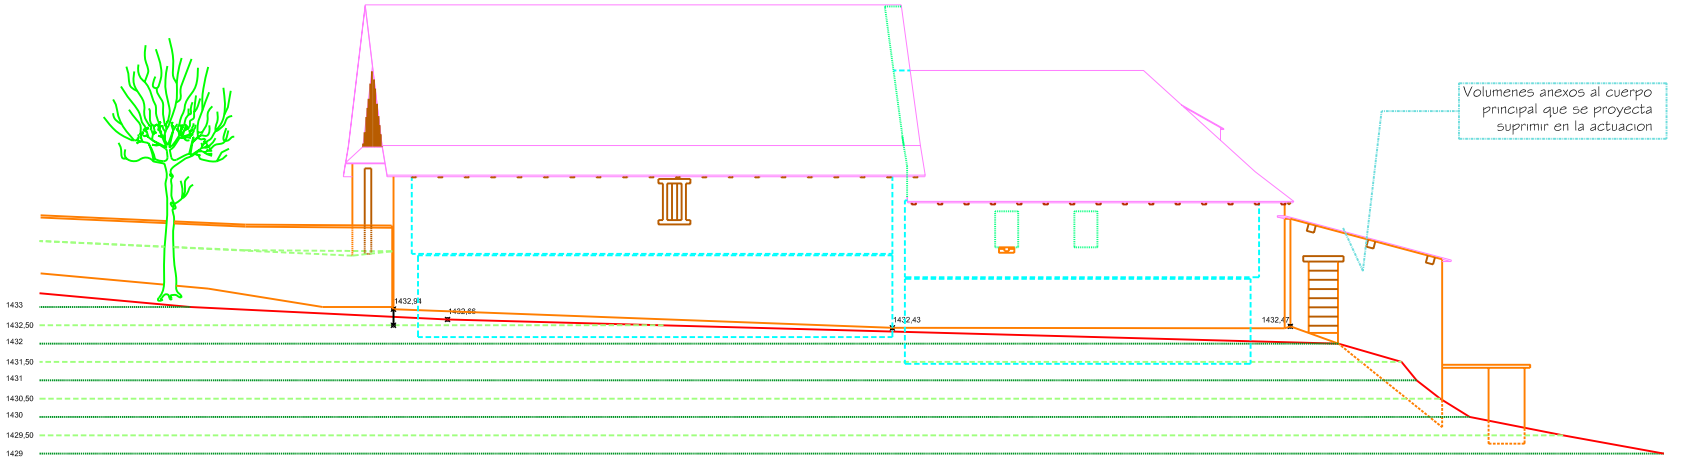

ALZADO OESTE

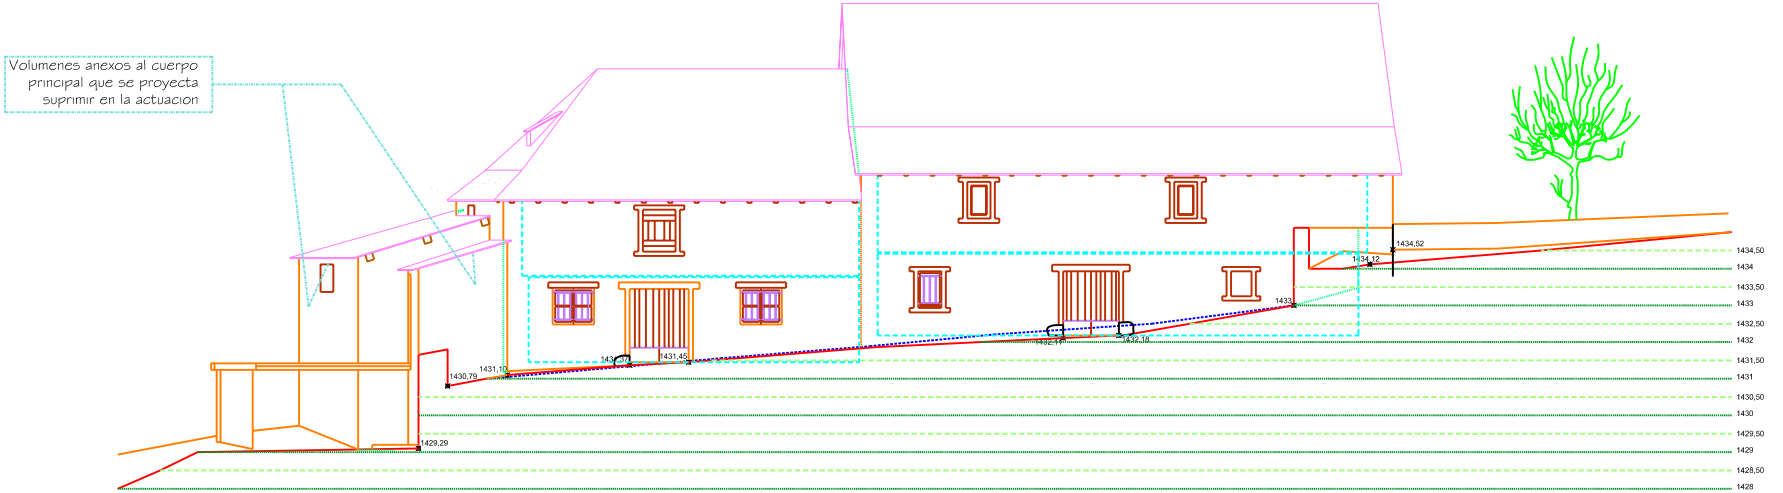

ALZADO ESTE

PLAN ESPECIAL DE CATALOGO DEL "AUVIATGE BORDA DE SIERRA"

REFUNDIDO - ACTUACION DE COSOLIDACION ADECUACION Y CAMBIO DE USOS -

ESTADO ACTUAL DE EDIFICIOS, ALZADOS

ESCALA 1:100 PARA A-2

PLANO A 06

EMPLAZAMIENTO: UTM X:473215O Y:329300
Polígono 2 parcela 227 (Naut Aran)
Camí dera Ribera s/n (Bagergue)

PROMOTORES
Monica Moga Boya
Nino Moga Boya

Fecha
Enero de 2017

FIRMADO Y CONFORME
El Arquitecto
Luis García-Otxoya Ballester

FIRMADO Y CONFORME
Los Promotores
Monica Moga Boya
Nino Moga Boya

Modificación	Fecha