ESCALA GRAFICA

0.5 2 4 10 20

0 1 3 5 15

Altillo de protección de incendios sobre recinto de cocina con losa de chapa colaborante y hormigón donde se alojan los registros de chimeneas, salidas de humos y equipos de ventilación

SECCION A

SECCION B

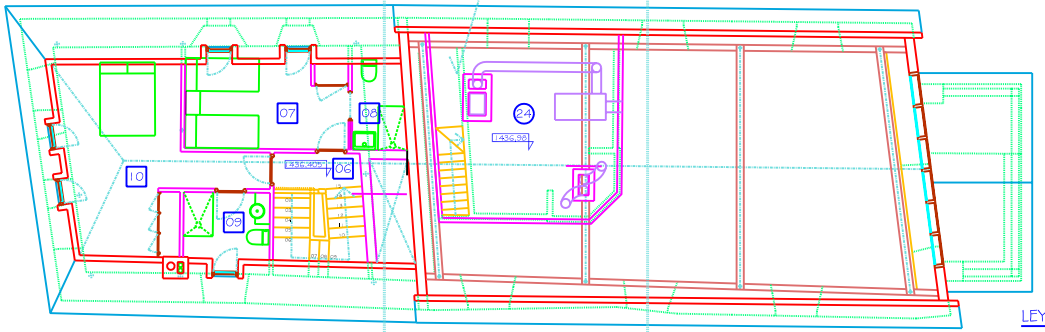

PLANTA BAJOCUBIERTA ESTADO PROPUESTA

SUPERFICIE TOTAL CONSTRUIDA = 53,37m²

SECCION A

SECCION B

LEYENDA DE DEPENDENCIAS

VIVIENDA

06 DISTRIBUIDOR Y ESCALERA

07 HABITACION 1

08 BAÑO 1

09 BAÑO 2

10 HABITACION 2

RESTAURANTE

24 ALTILLO TECNICO

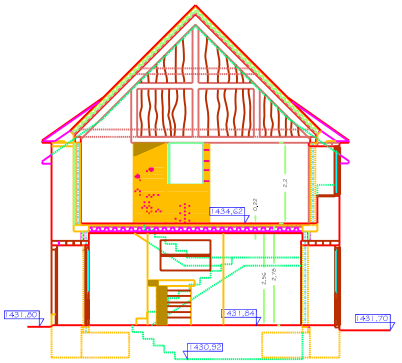

SECCION B

PLANTA DE CUBIERTAS ESTADO PROPUESTA

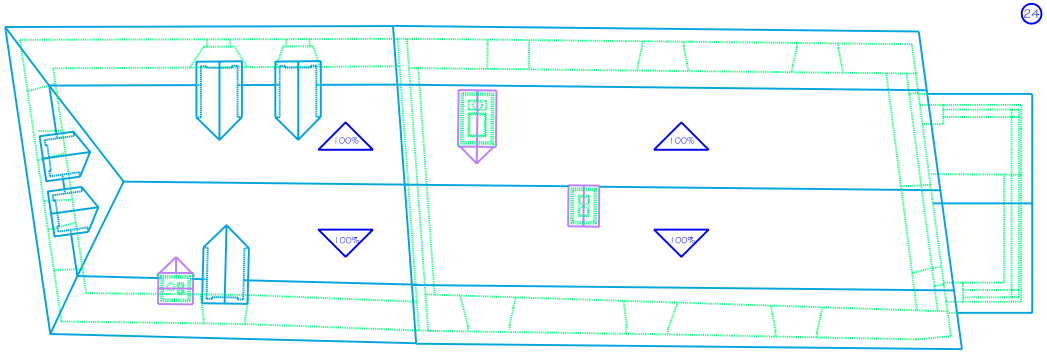

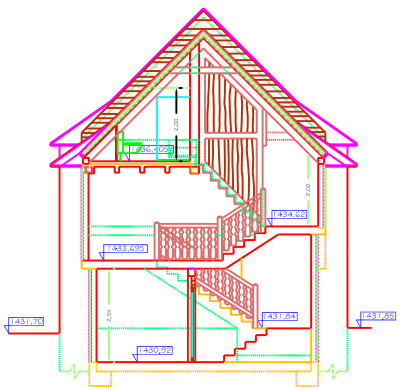

SECCION A

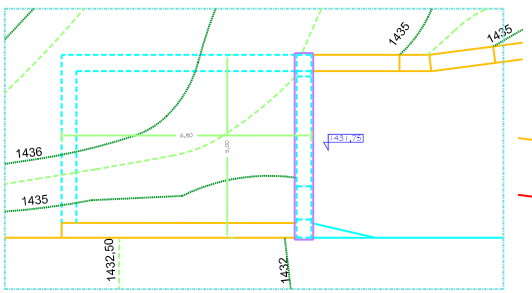

PLANTA

EDIFICIO AUXILIAR

SUPERFICIE CONSTRUIDA = 34m²

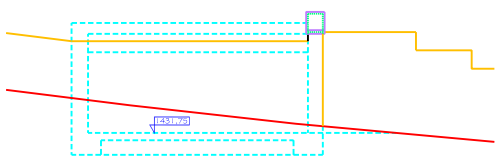

ALZADO LATERAL

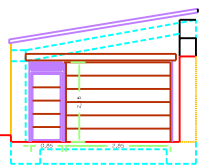

ALZADO FRONTAL

PLAN ESPECIAL DE CATALOGO DEL "AUVIATGE BORDA DE SIERRA"

REFUNDIDO - ACTUACION DE COSOLIDACION ADECUACION Y CAMBIO DE USOS -

ACTUACION PROPUESTA PLANTAS CUBIERTA Y SECCIONES

ESCALA 1:100 PARA A-2

PLANO A 09

EMPLAZAMIENTO: UTM X:473215O Y:329300
Polígono 2 parcela 227 (Naut Aran)
Camí dera Ribera s/n (Bagergue)

FIRMADO Y CONFORME El Arquitecto

FIRMADO Y CONFORME Los Promotores

Mónica Moga Boya

Nino Moga Boya

Modificación | Fecha

PROMOTORES
Mónica Moga Boya
Nino Moga Boya

Fecha Enero de 2017

Luis García-Oteyza Ballester