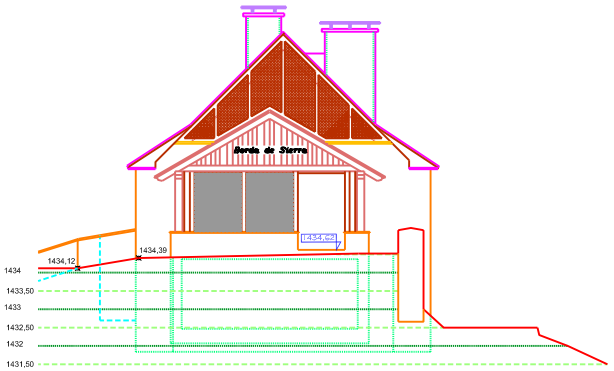

ALZADO NORTE

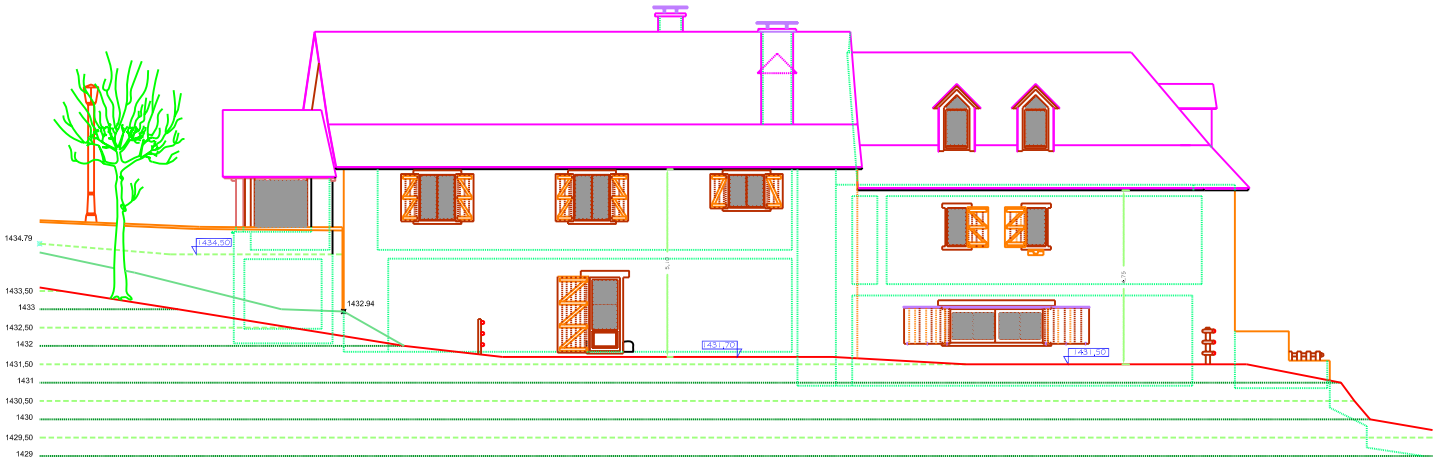

ALZADO OESTE

ESCALA GRAFICA

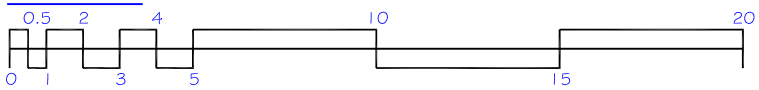

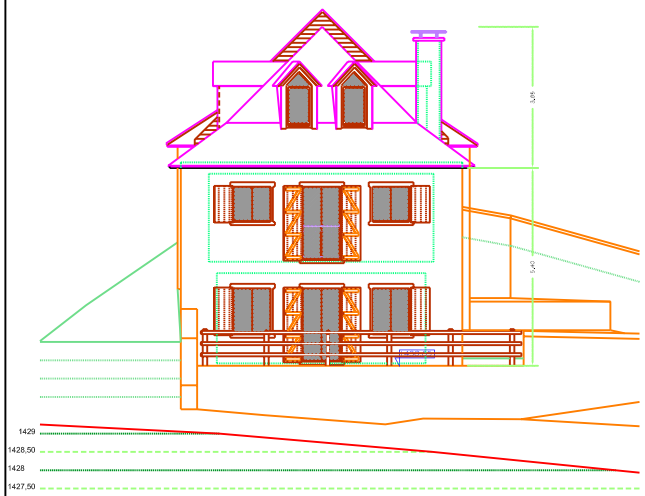

ALZADO SUR

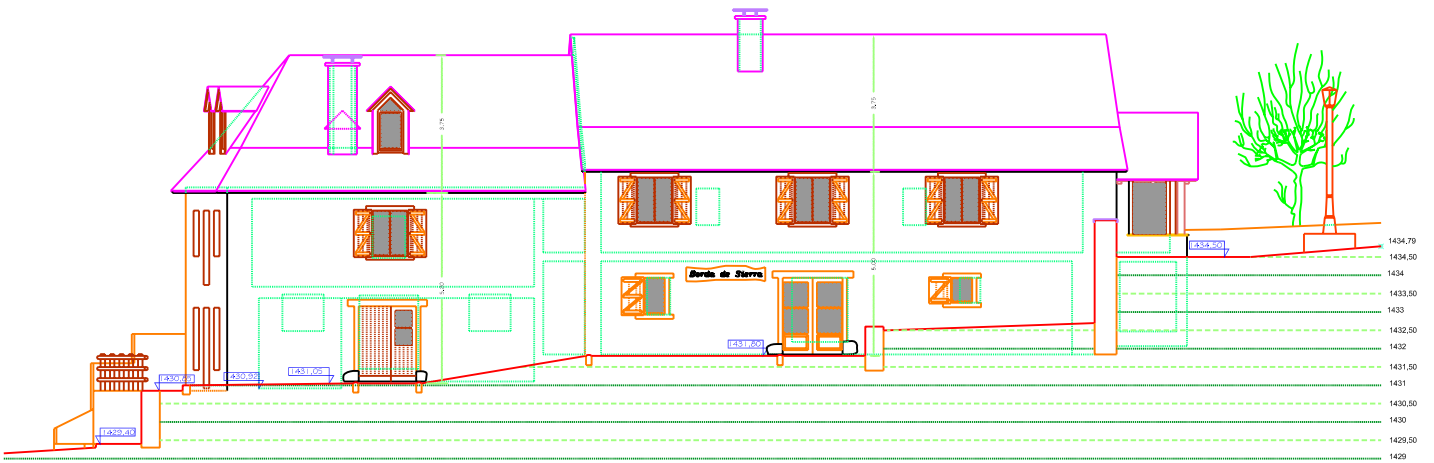

ALZADO ESTE

PLAN ESPECIAL DE CATALOGO DEL "AUVIATGE BORDA DE SIERRA"
REFUNDIDO - ACTUACION DE COSOLIDACION ADECUACION Y CAMBIO DE USOS -
ACTUACION PROPUESTA , ALZADOS

ESCALA 1:100 PARA A-2
PLANO A 10

EMPLAZAMIENTO: UTM X:473215O Y:329300
Polígono 2 parcela 227 (Naut Aran)
Camí dera Ribera s/n (Bagergue)

PROMOTORES
Monica Moga Boya
Nino Moga Boya

Fecha
Enero de 2017

FIRMADO Y CONFORME
El Arquitecto
Luis Garcia-Oteyza Ballester

FIRMADO Y CONFORME
Los Promotores
Monica Moga Boya
Nino Moga Boya

Modificación	Fecha