LEYENDA DE USOS

01 BORDA (CUADRA Y PAJAR)
02 VIVIENDA Y CORRAL
03 GALLINERO Y ANEXOS
04 PATIO DE ACCESO
05 ZONA DE DESCARGA DEL PAJAR
06 HUERTOS
07 PASARELA DE DESCARGA DEL ESTIERCOL
08 PASO HACIA LOS CAMPOS
A ENTRADA DEL PAJAR
B ENTRADA DE LA CUADRA
C ENTRADA DE LA VIVIENDA
D PORTAL PRINCIPAL DE ACCESO
E CAMINO A LOS CAMPOS

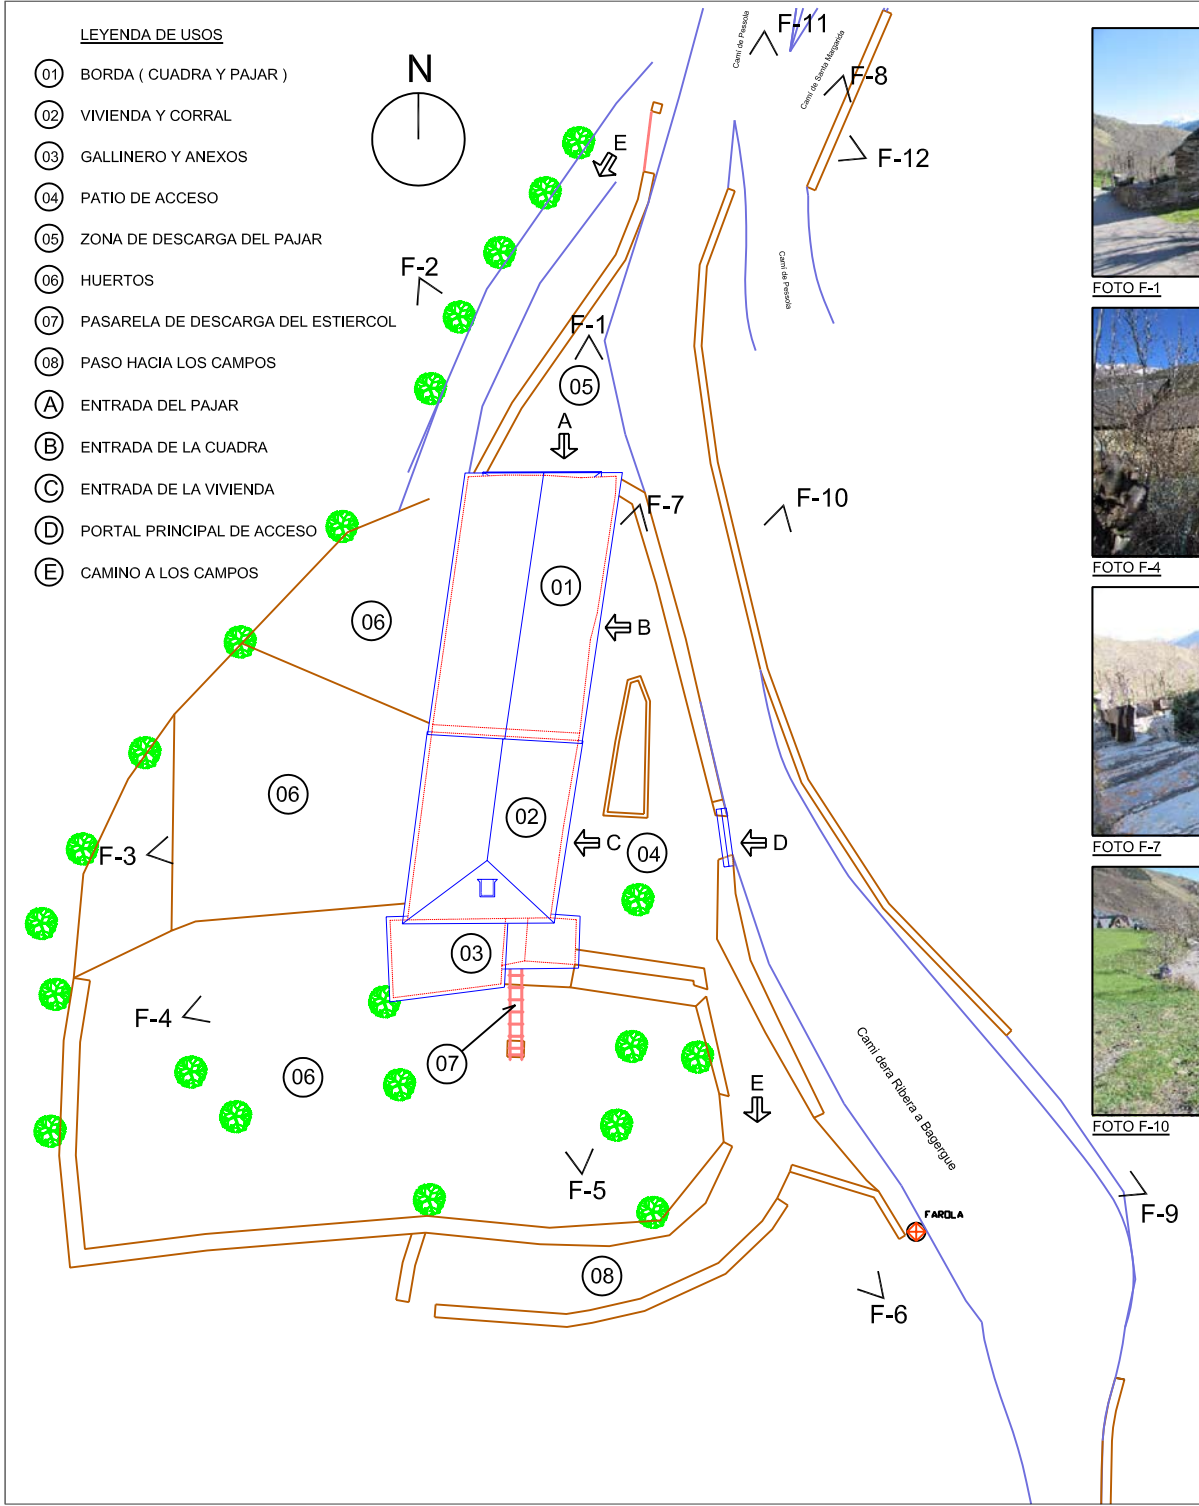

FOTO F-1

FOTO F-2

FOTO F-3

FOTO F-4

FOTO F-5

FOTO F-6

FOTO F-7

FOTO F-8

FOTO F-9

FOTO F-10

FOTO F-11

FOTO F-12

PLAN ESPECIAL DE CATALOGO DEL "AUVIATGE BORDA DE SIERRA"
REFUNDIDO - ACTUACION DE COSOLIDACION ADECUACION Y CAMBIO DE USOS -
ESTADO ACTUAL EDIFICIO Y ENTORNO, USOS

ESCALA 1:200
PARA A-2
PLANO A 004

EMPLAZAMIENTO: UTM X:473215 0 Y:329300
Polígono 2 parcela 227 (Naut Aran)
Camí dera Ribera s/n (Bagergue)

PROMOTORES
Monica Moga Boya
NIno Moga Boya

Fecha agosto de 2017

FIRMADO Y CONFORME
El Arquitecto
Luis García-Oteyza Ballester

FIRMADO Y CONFORME
los Promotores
Monica Moga Boya
NIno Moga Boya

Modificación	Fecha
REFUNDIDO	AGOSTO 2017