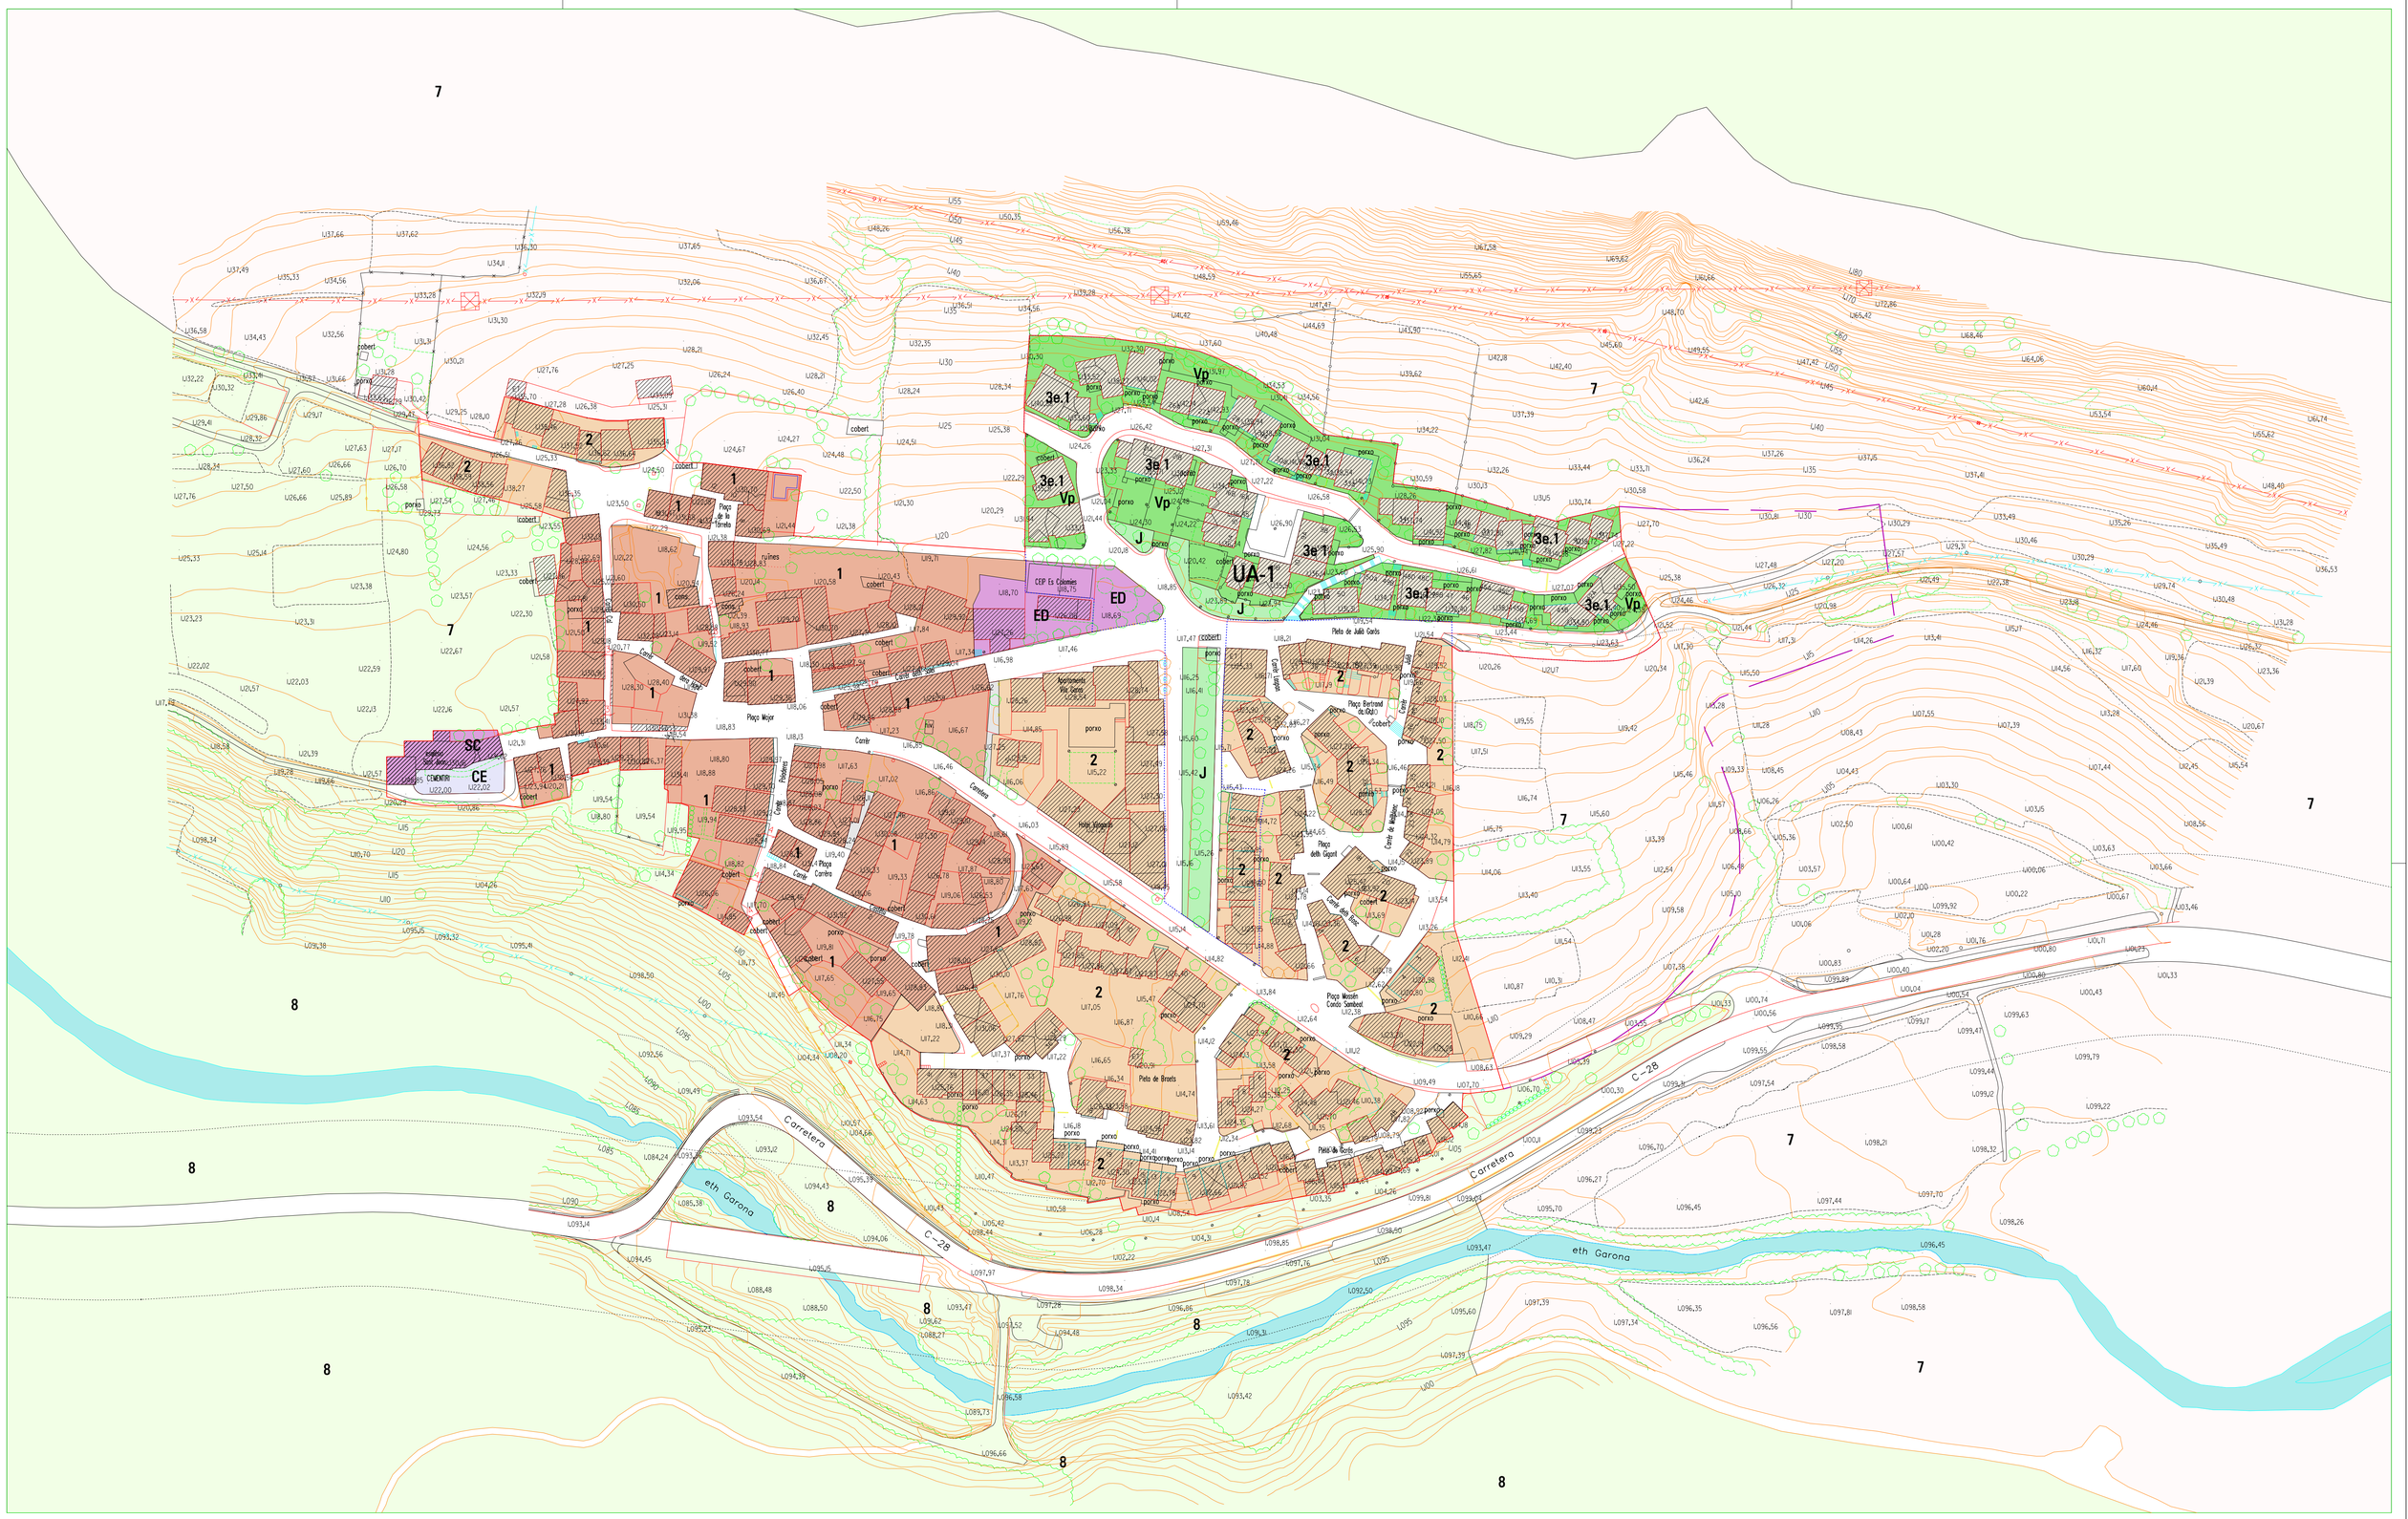

DELIMITACIONS

- SÒL URBÀ
- SAU — SÒL APTE PER URBANITZAR
- UA - PE — UNITATS D'ACTUACIÓ I PLANS ESPECIALS

ZONIFICACIÓ

SÒL URBÀ.

- 1 — RESIDENCIAL CASC ANTIC
- 2 — RESIDENCIAL AMPLIACIÓ DE CASC
- 3a — RESIDENCIAL EXIAMPLE 1
- 3b — RESIDENCIAL EXIAMPLE 2
- 3c — RESIDENCIAL EXIAMPLE 3
- 3d — RESIDENCIAL EXIAMPLE 4
- 3e — ORDENACIÓ ESPECÍFICA (DETERMINADA PEL PLANEJAMENT DERIVAT VIGENT)
- 3f — CONSERVACIÓ DE L'ESTRUCTURA URBANA I EDIFICATÒRIA
- VP — VERD PRIVAT

SÒL APTE PER URBANITZAR

- ORDENACIÓ SEGONS PARÀMETRES NORMATIVA

SÒL NO URBANITZABLE

- 7 — ORDINARI
- 8 — DE PROTECCIÓ ESPECIAL

SISTEMES

VIARI

- CARRETERES
- XARXA VIÀRIA LOCAL
- SERVITUD LÍNIA EDIFICACIÓ CARRETERA
- VIARI EXCLUSIVAMENT VIANANTS
- P — AREAS P'APARCAMENTS

ESPAIS LLIURES

- J — PARCS I JARDINS URBANS
- R — RIUS I RIBERES

EQUIPAMENTS COMUNITARIS

- EQ — EQUIPAMENTS
- ED — EDUCATIUS
- SA — SANITARI - ASSISTENCIAL
- SC — SOCIO CULTURAL I RELIGIOS
- AD — ADMINISTRATIUS
- EE — EQUIPAMENTS ESPORTIUS
- CE — CEMENTIRIS

NORMATIVA DE CONSERVACIÓ I PROTECCIÓ

- B1 — (BCIN) BÉ CULTURAL D'INTERÈS NACIONAL MONUMENTS HISTÒRICS

SIMBOLOGIA

- CAMINS ESTRUCTURANTS
- DELIMITACIÓ DOMINI ESQUIABLE
- RESERVES PER FACILITAR LA FORMULACIÓ DEL PLA GENERAL

N

PRIMERA MODIFICACIÓ PUNTUAL DE LES NORMES SUBSIDIÀRIES DE LA VAL D'ARAN AL MUNICIPI DE NAUT ARAN

2on TEXT REFÓS

Text que incorpora les determinacions de l'acord d'aprovació definitiva de la Comissió d'Urbanisme de la Val d'Aran de data 22 de març de 2006.

- NUCLI DE GARÒS - PROPOSTA

Data. Maig 2006

Ajuntament de Naut Aran
Val d'Aran (Lleida)

Serveis Tècnics Municipals
Juan Antonio Manciñeiras Vaz-Romero

o.2-1
Escala 1/1.000