


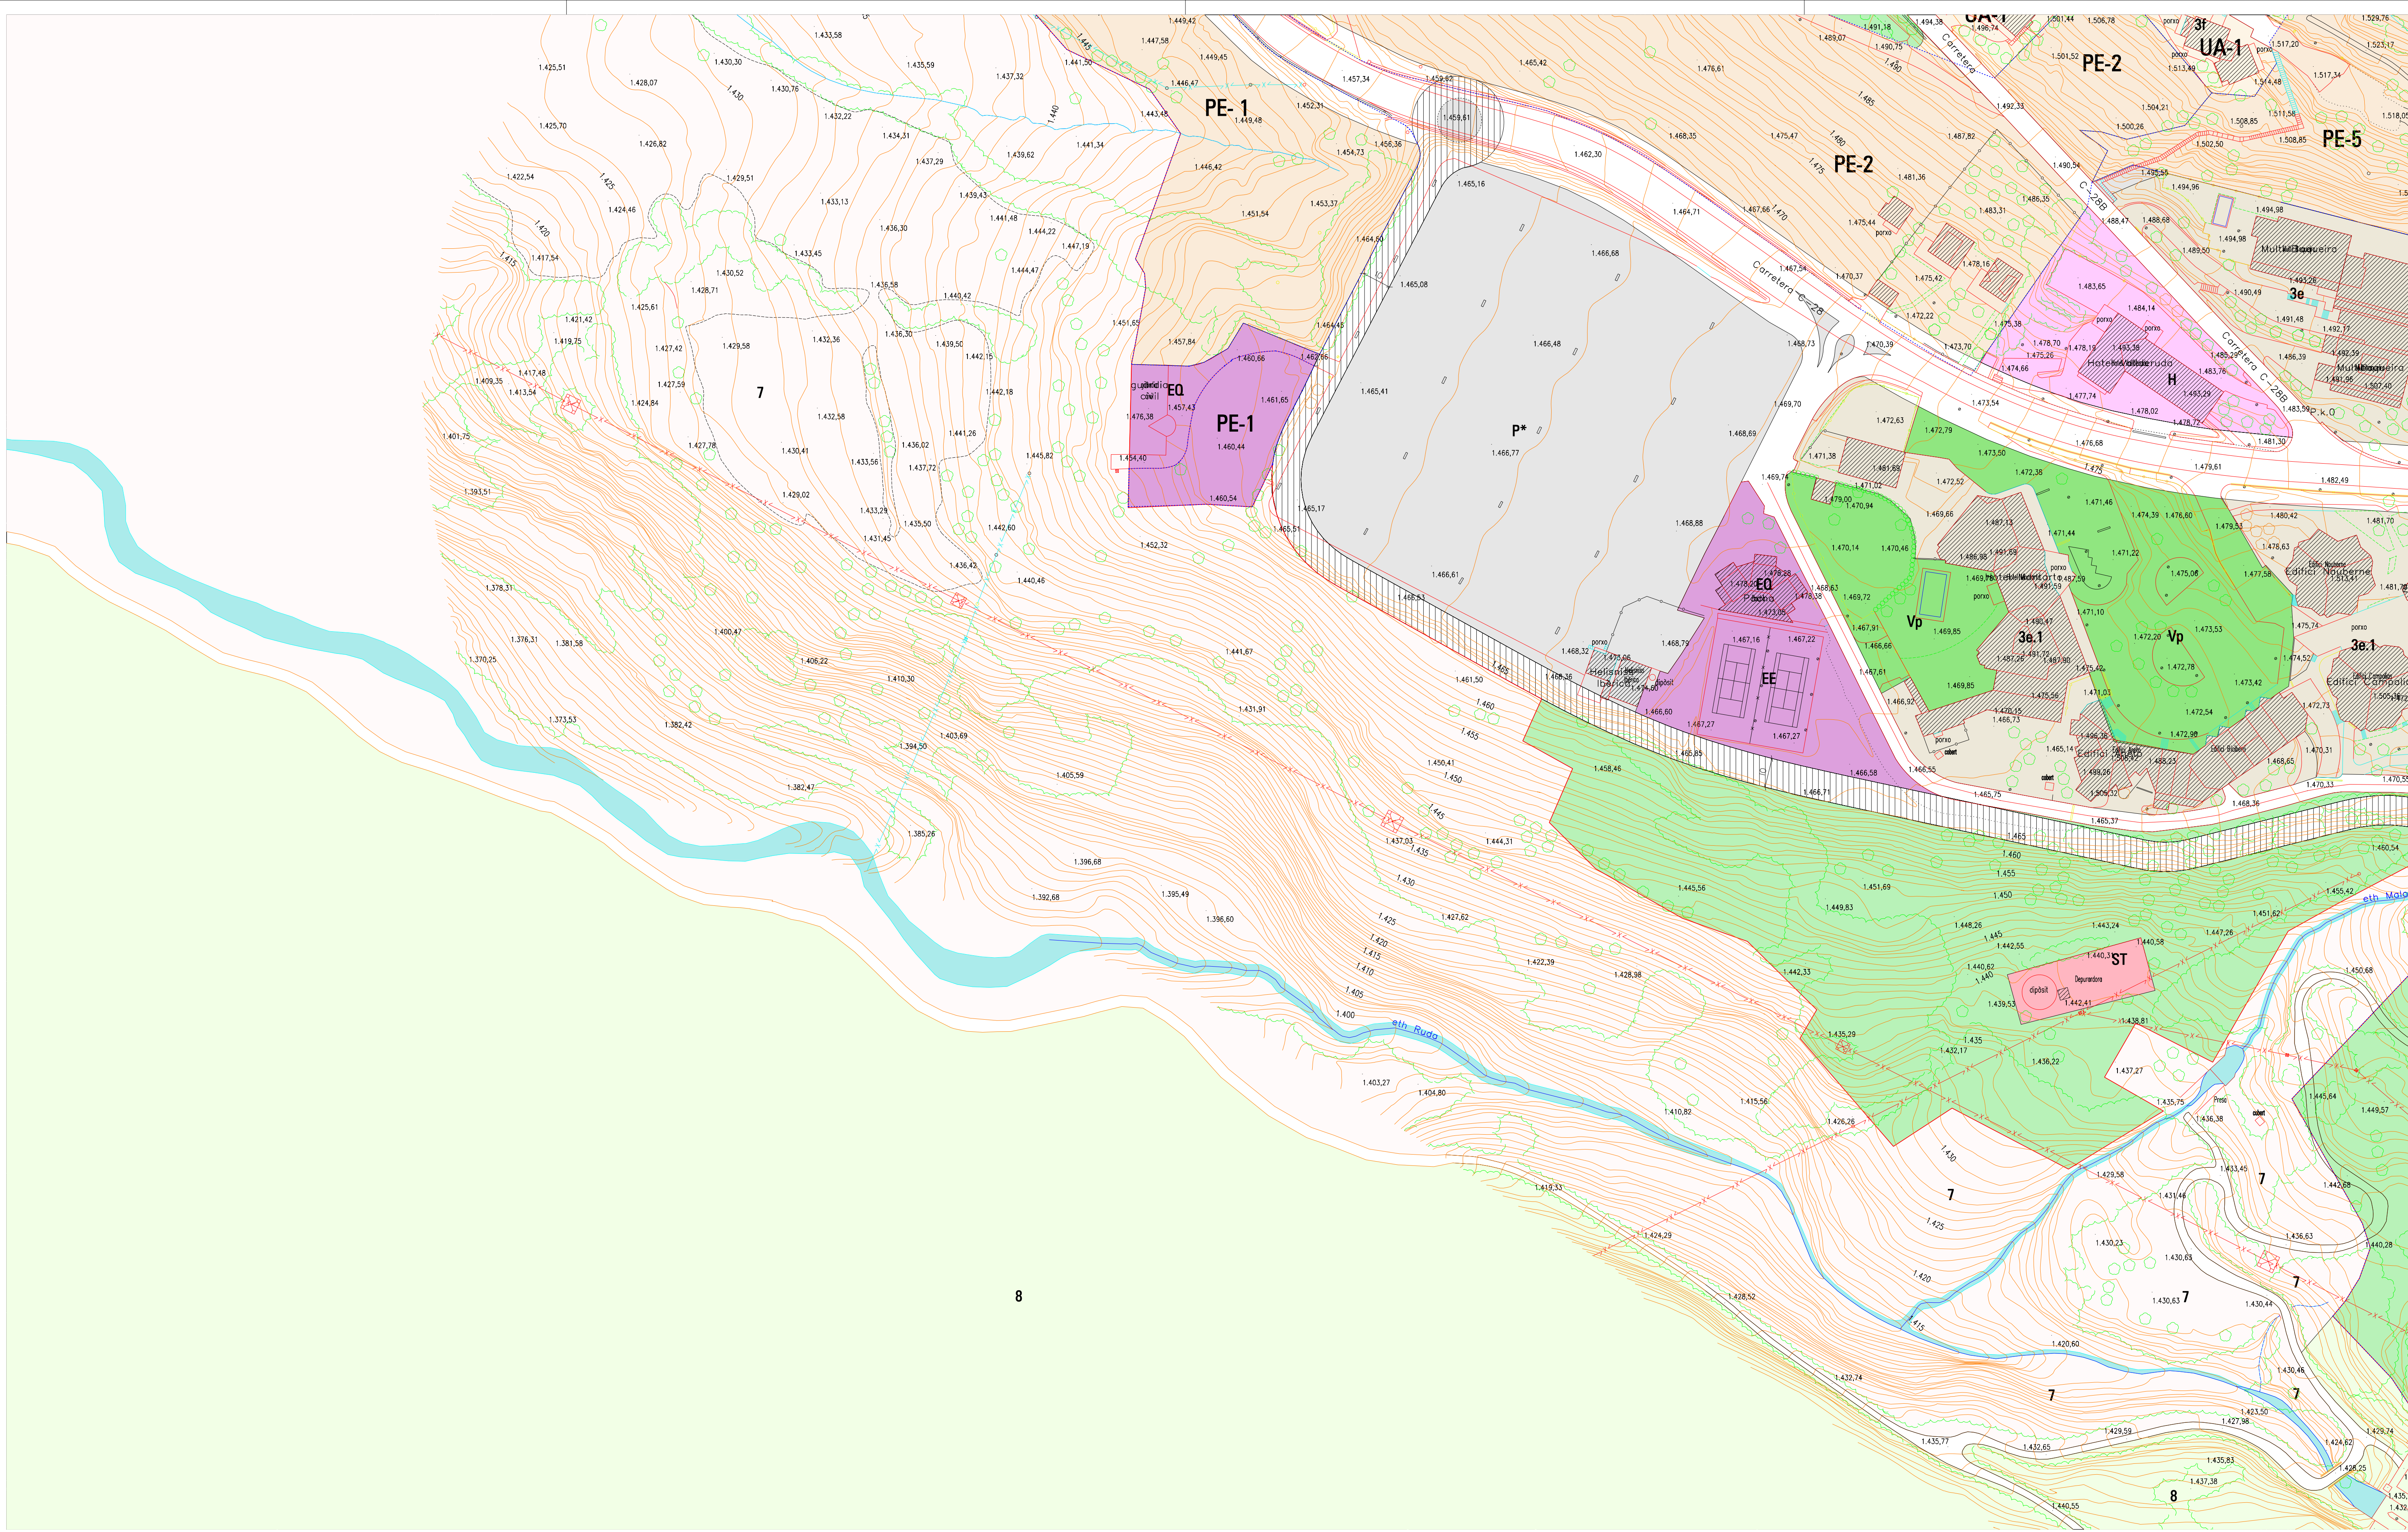

DELIMITACIONS

- SÒL URBÀ
- SAU SÒL APTÉ PER URBANITZAR
- UA - PE UNITATS D'ACTUACIÓ I PLANS ESPECIALS

ZONIFICACIÓ

1	RESIDENCIAL CASC ANTIC	3e	ORDENACIÓ ESPECÍFICA (DETERMINADA PEL PLANEJAMENT DERIVAT VIGENT)
2	RESIDENCIAL AMPLIACIÓ DE CASC	3f	CONSERVACIÓ DE L'ESTRUCTURA URBANA I EDIFICATÒRIA
3a	RESIDENCIAL EXAMPLE 1	VP	VERED PRIVAT
3b	RESIDENCIAL EXAMPLE 2		
3c	RESIDENCIAL EXAMPLE 3		
3d	RESIDENCIAL EXAMPLE 4		

SÒL APTÉ PER URBANITZAR

7	ORDINARI
8	DE PROTECCIÓ ESPECIAL

SÒL NO URBANITZABLE

7	ORDINARI
8	DE PROTECCIÓ ESPECIAL

SISTEMES

VIARI	ESPAIS LLIBRES	EQUIPAMENTS COMUNITARIS
CARRETERES	J PARCS I JARDINS URBANS	EQ EQUIPAMENTS
XARXA VIÀRIA LOCAL	R RIUS I RIBERES	ED EDUCATIS
SERVITUD LÍNEA EDIFICACIÓ CARRETERA		SA SANITARI - ASISTENCIAL
VIARI EXCLUSIVAMENT VIANANTS		SC SOCIO CULTURAL I RELIGIOS
AREAS P'APARCAMENTS		AD ADMINISTRATIS
		EE EQUIPAMENTS ESPORTIS

NORMATIVA DE CONSERVACIÓ I PROTECCIÓ

B1	(BCIN) DE CULTURAL D'INTERÉS NACIONAL MONUMENTS HISTÒRICS
-----------	---

SIMBOLOGIA

- CAMINS ESTRUCTURANTS
- DELIMITACIÓ DOMINI ESQUIABLE
- RESERVES PER FACILITAR LA FORMULACIÓ DEL PLA GENERAL

REVISIÓ NNSS DE LA VAL D'ARAN

Text refós que incorpora les prescripcions de l'acord d'aprovació provisional

MUNICIPI DE NAUT ARAN

- NUCLI DE BAQUÈIRA

Ajuntament de Naut Aran

Via d'Aran (Lleida)

Generalitat de Catalunya

Departament de Política Territorial i Obres Públiques

o.2-8a

Escala 1/1.000

Data: Juny 2002